



Anexa 1

ANEXĂ LA HOT. Nr. 49 / 2012

Nr. crt.	Proprietar teren/ Administratorul de la care se solicită transmiterea dreptului de administrare	Date de identificare imobil/Date C.F.	Amplasare
1.	Popa Iosif Sorin Popa Maria	C.F. nr. 121549 Tg. Mureș (provenit din CF vechi nr. 9370) Nr. top 834	Str. Baladei nr. 1, Tg. Mureș, județul Mureș – spațiu comercial cu destinație bar de zi, cu teren aferent 35 mp

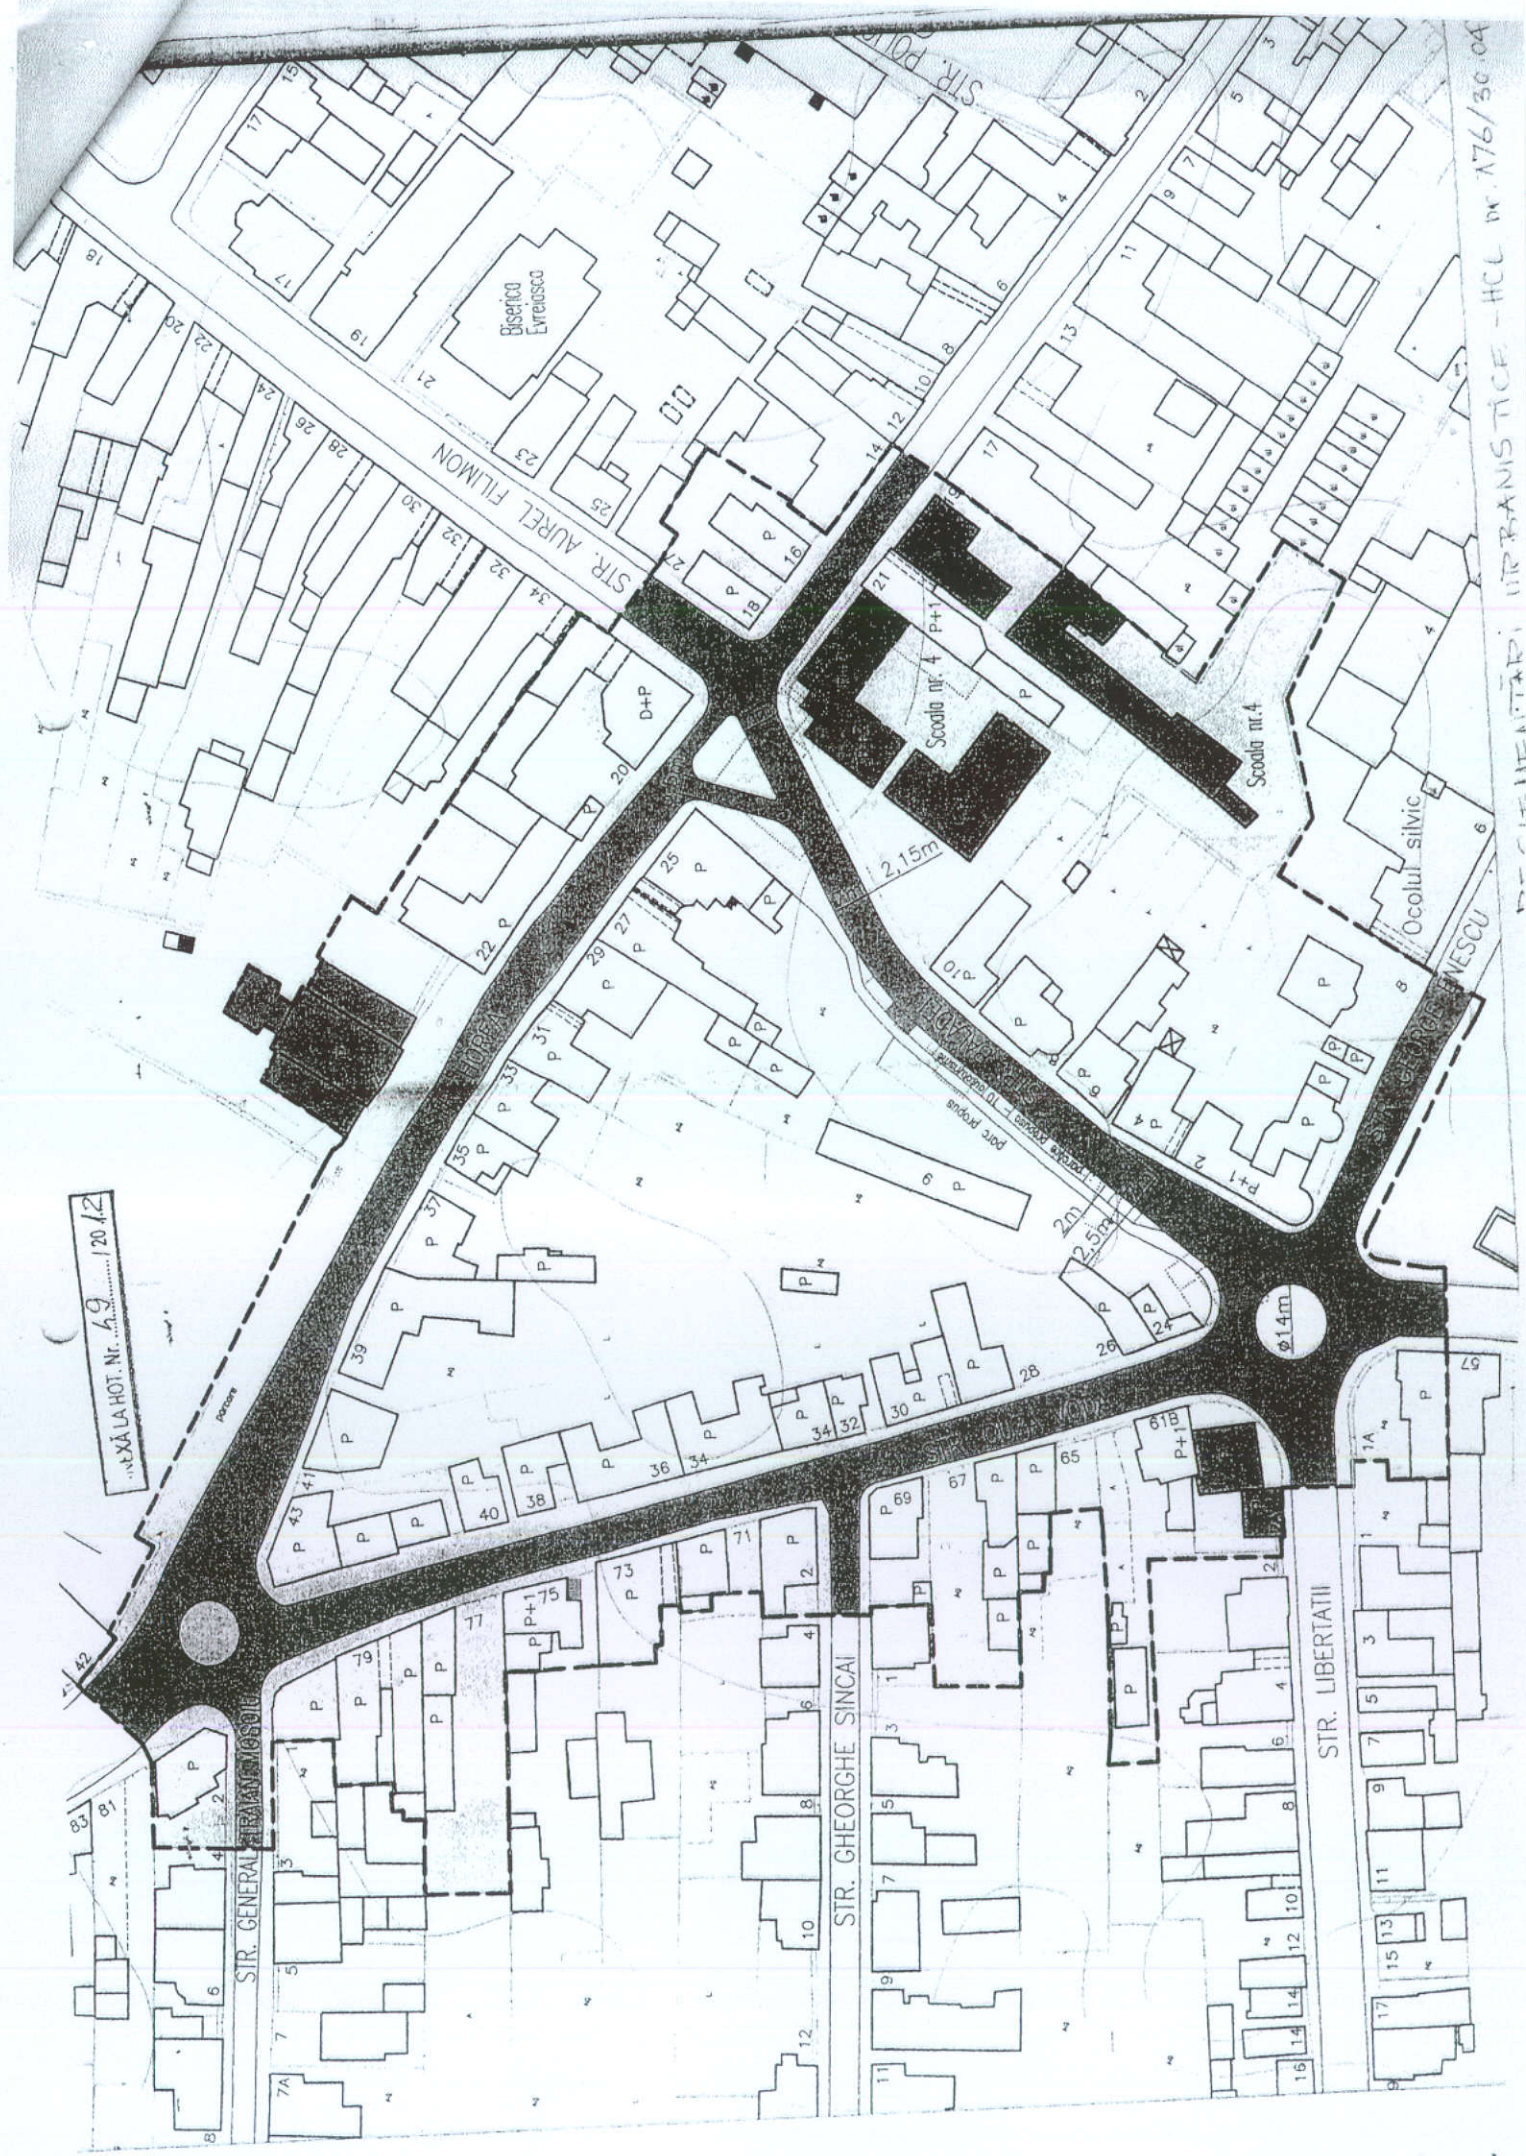

PROIECT DE PLAN DE ÎNCADRARE URBANISTICĂ - HCL Nr. 176/30.04

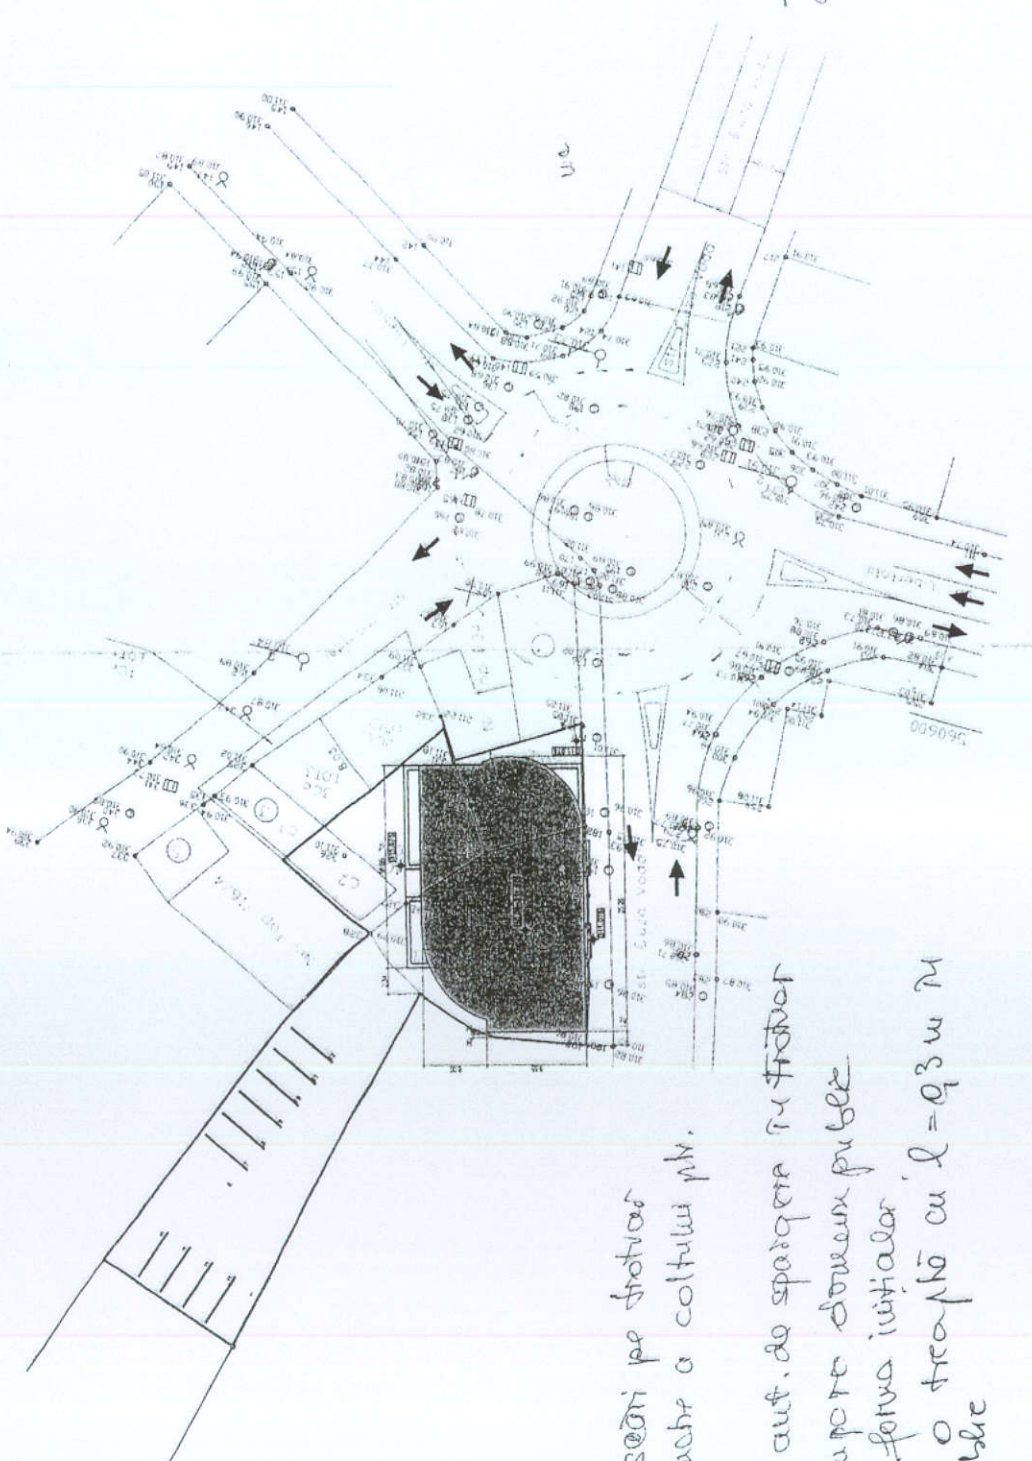



MUNICIPIUL TIRGU MURES
ADMINISTRATIA
DOMENIULUI PUBLIC
Nr. 141 / 25.05.10.

ROMANIA - JUDETELUL MURES
MUNICIPIUL TIRGU MURES
ADMINISTRATIA
DOMENIULUI PUBLIC

11

- Nu se aduie seani pe trotuar
- Obiecte de dotare a coltului pt. pietoni.
- Se va solicita aut. de spargere in trotuar
- taxa pt. ocupare domeniului public
- refacere la forma initiala.
- Se va aduie o treapta cu $l = 0,3 \text{ m}$ domeniului public

		S.C. ARCHITECTON S.R.L. str. Revolutiei nr. 22, Tg. Mures-RO telefon: 0265 310000 / 310001 J25-1100-2000 / R145097611 architecton@architocn.ro		Proiect NR. 1602010
Beneficiar: S.C. HODACOPROD S.R.L.	Beneficiar: S.C. HODACOPROD S.R.L.	Scara 1:500	FAZA DE PR. D.T.A.C.	PLANSA NR. A.03a
Nume ARH. KOVACS ANGELA	Semnatura 	Demaratie proiect CONSTRUIRE CLADIRE DE BIROURI, SPATI COMERCIALE SI OCUMINTE STR. CUZA VOIA NR. 242A TO MURES	Domeniul public PLAN DE SITUATIE PROPUS - CORELARE CU SENSUL GIRATORIU	
Ser proiect ARH. KOVACS ANGELA	Data 03.2010			
Proiectat T. PR. GALFI ILDIKO				
Desenat 				



JUDETUL MURES
MUNICIPIUL TIRGU-MURES
VIZAT SPRE NESCHIMBARE
construcție
VIZAT la autoritatea de cadastru nr. 20/2010
ANEXA 1

SOUNDIA PREZENTATA ÎN
PARTIU DE SITUAȚIE ESTE
CONFORM CU REALITATEA,
INCUSIV PROPRIETATE
IMOBILOR RAZVIRATE.

HARC HORA




S.C. ARHITECTON S.R.L.
str. Revoluției nr. 22, Tg. Mures RO
426 1100 2025-155227811
arhitectur@sc-arhitecton.ro
TEL: 0252-21922, 223759

C.F. 127904 Tg. Mures
nr. cad. 127904

Băișor Geza Carel
Eszint Gizela

C.F. 127905 Tg. Mures
cad. 127905

C.F. 128349 Tg. Mures
nr. cad. 128349

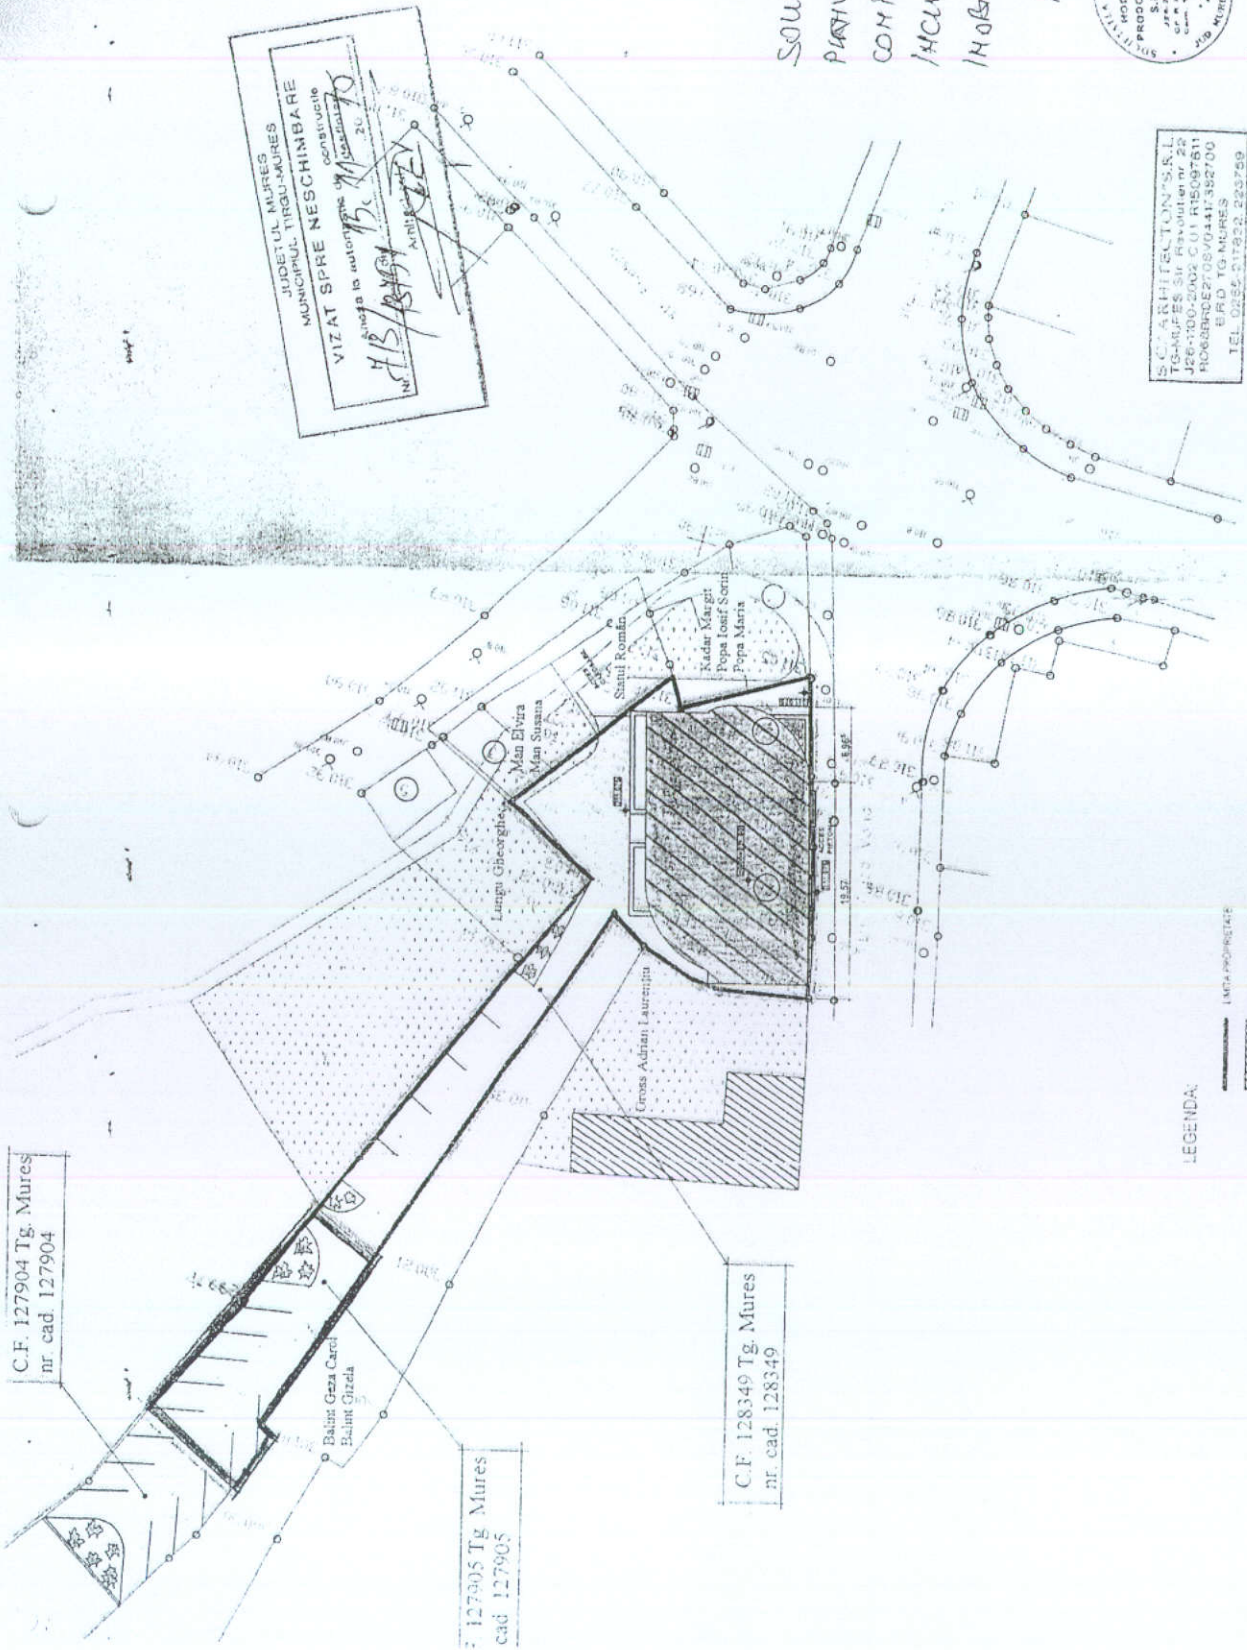

LEGENDA:

[Symbol]	LIMITA PROPRIETATE
[Symbol]	CLADIRE EXISTENTA
[Symbol]	CLADIRE PROIECTATA
[Symbol]	TEREN VERDE
[Symbol]	PAVAJ ASERBAT
[Symbol]	USURI EXISTENT
[Symbol]	SPATIUL PROIECTAT

Proiectant	S.C. HODACOPROD S.R.L.	Proiect nr.	160/2010
Denumire proiect	CONSTRUCȚIE CLADIRE DE BIROURI SPATIU COMERCIAL E SITUAT ÎNTE JULI 2010, PROIECTAT ÎN 2010	Faza de proiectare	01 A C
Scara	1:500	Planșă nr.	A.03
Numi	ARH. KOVACS ANGELA	Proiectat în	03/2010
Semnatura	[Signature]	Verificat în	
Suprafata	540 mp	Desenat de	
Intenția	ARH. KOVACS ANGELA	Verificat de	
Observații	1. ER. GALFI BUDKO		