


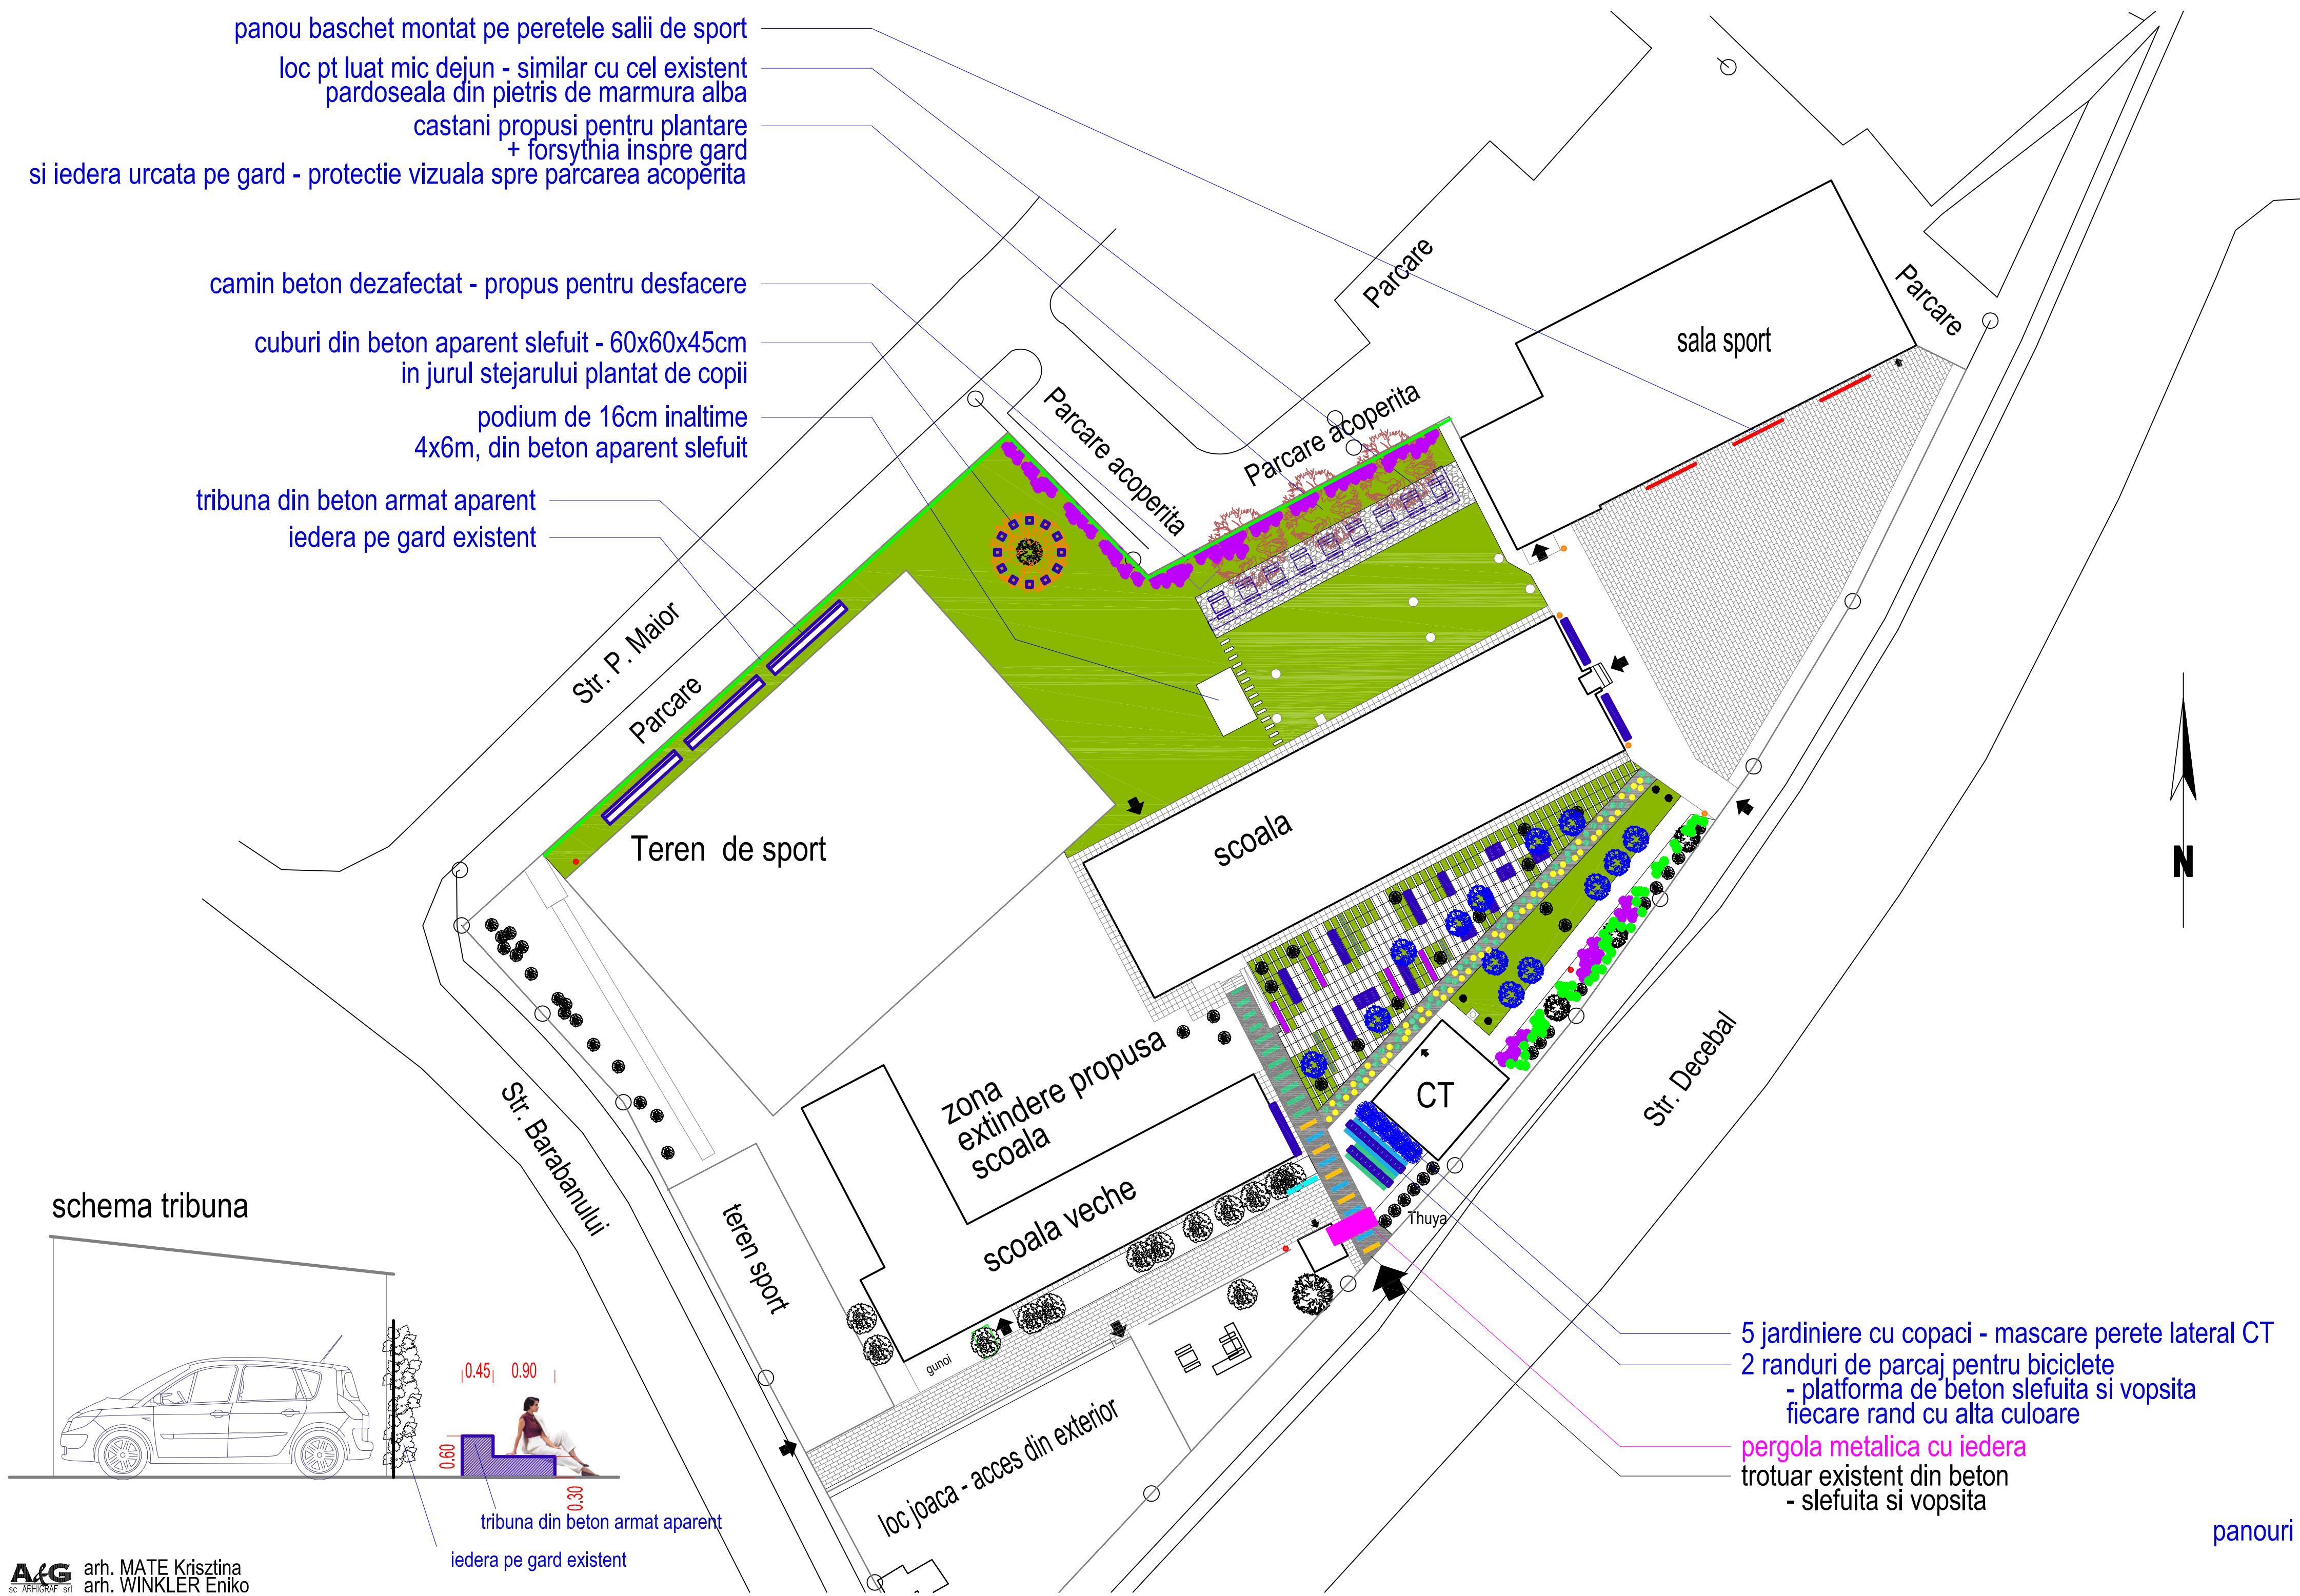

gimnaziul al. ioan cuza

propunere amenajare curte



banca beton
cu sezut din lemn



sezlong din
beton aparent, slefuit




cotinus coggyria Royal Purple
amestecat cu forsythia




juniperus media pfitzeriana aurea



gladita *gleditsia triacanthos*
sau
arbore de lenea

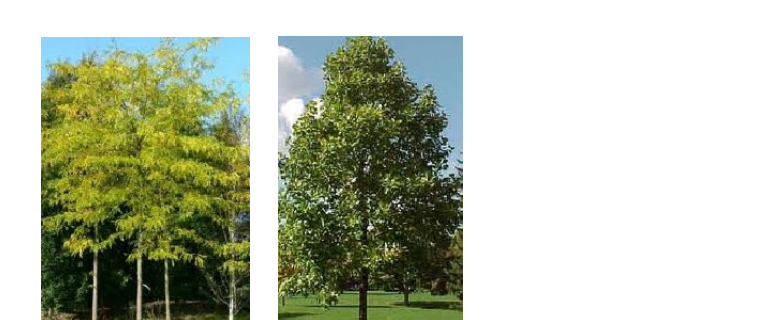

arbore ornamental in jardiniere
cu crestere medie, pe verticala

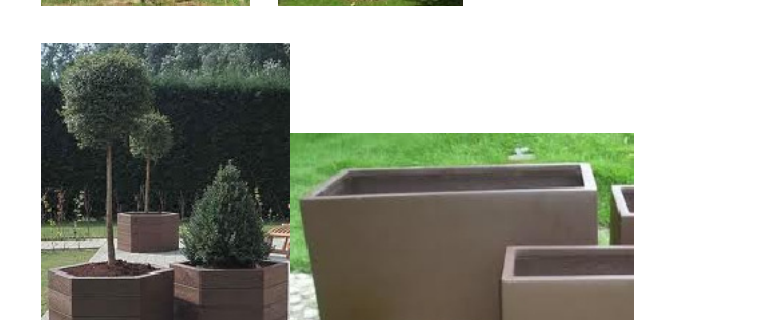

parcaj pentru biciclete



panouri baschet montate pe peretele salii de sport

