


Profil Transversal Tip 2

Scara 1:50

Aplicabilitate Profil Tip:
Strada Cotului: Km. 0+000.00 - Km. 0+111.22

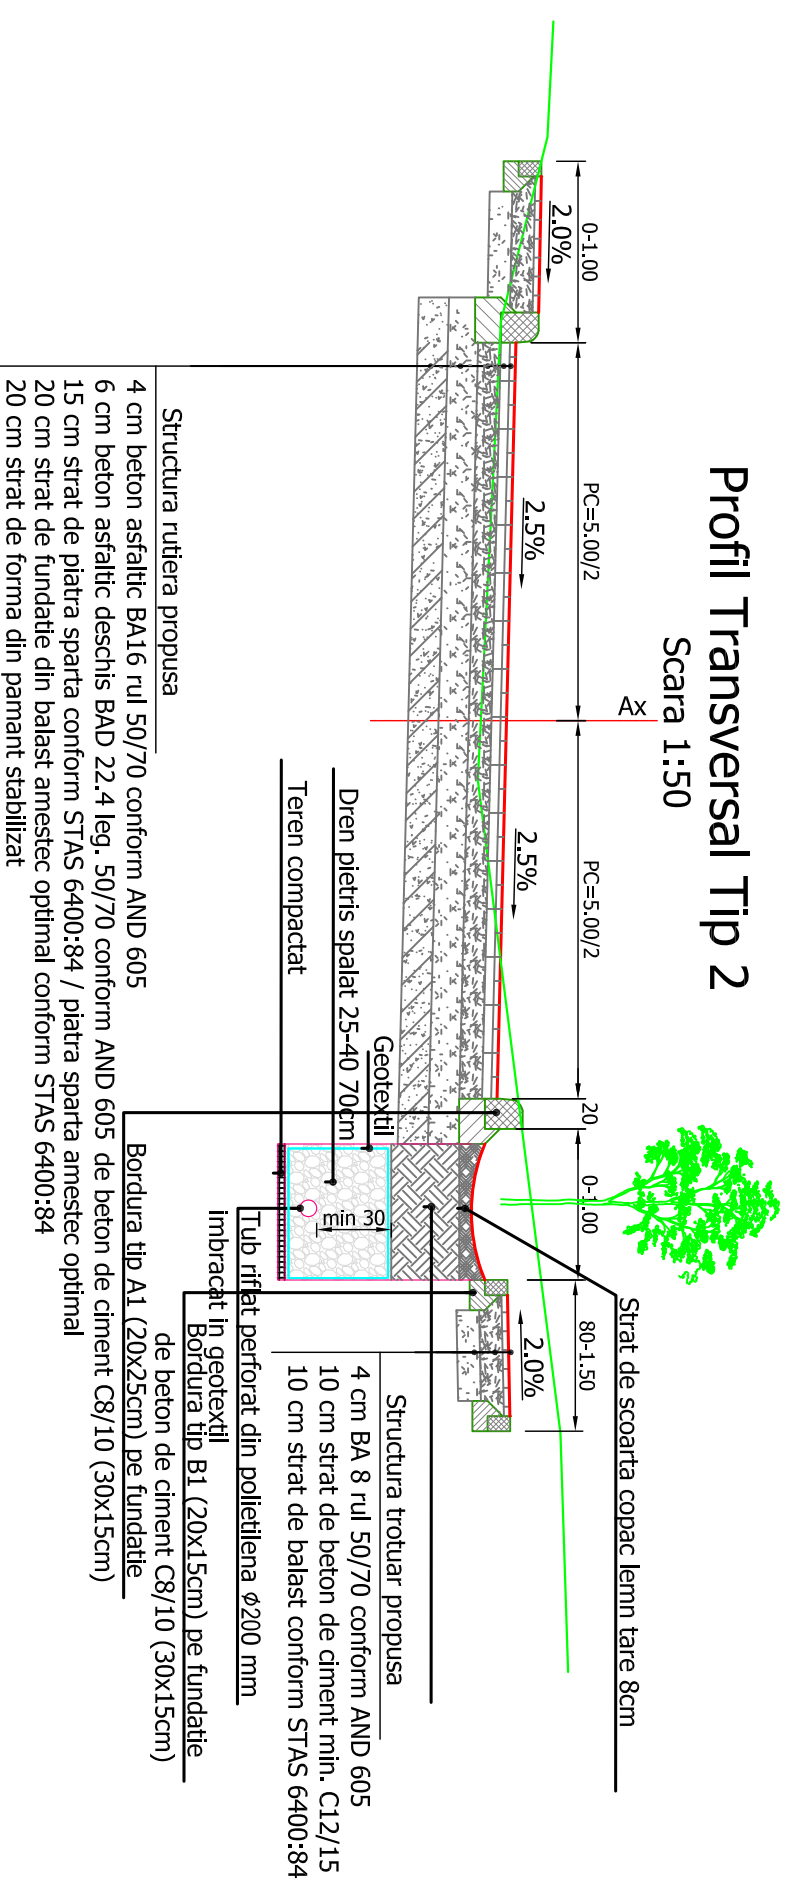

Proiectant de specialitate:			Beneficiar:			Proiect nr.:		
SC BUJITA M&M CONSTRUCT SRL Nr. Reg.Com. 172/24.4/2019 ; CUI: RO41264450 Sediu: Str. Lunii nr.1 ap 23 Municipiul Cluj-Napoca, jud. Cluj Tel: +40 742 346 103			MUNICIPIUL TARGU MURES Municipiul Targu Mures ,P-1a Victoriei nr.3, judet Mures			12-2021		
Proiectant de specialitate:			Titlu proiect:			Faza:		
SC BUJITA M&M CONSTRUCT SRL			MODERNIZARE STR. APELOR, POTOPULUI SI COTULUI			DALI		
Nr. Reg.Com. 172/24.4/2019 ; CUI: RO41264450			Municipiul Targu Mures ,P-1a Victoriei nr.3, judet Mures			12-2021		
Sediu: Str. Lunii nr.1 ap 23 Municipiul Cluj-Napoca, jud. Cluj			Municipiul Targu Mures ,P-1a Victoriei nr.3, judet Mures			12-2021		
Tel: +40 742 346 103			Municipiul Targu Mures ,P-1a Victoriei nr.3, judet Mures			12-2021		
Specificatie			Nume			Semnatura		
SFR PROIECT			Ing. BUJITA Mircea			Scara: 150		
PROIECTAI			Ing. BUJITA Mircea			Data: SEPT 2021		
DESMAT			Ing. BUJITA Mircea			Titlu planşa: Profil transversal tip STR. COTULUI		
						Planşa nr.:		
						32		