


Plan de situatie Strada Episcop Ioan Bob

Scara 1:500

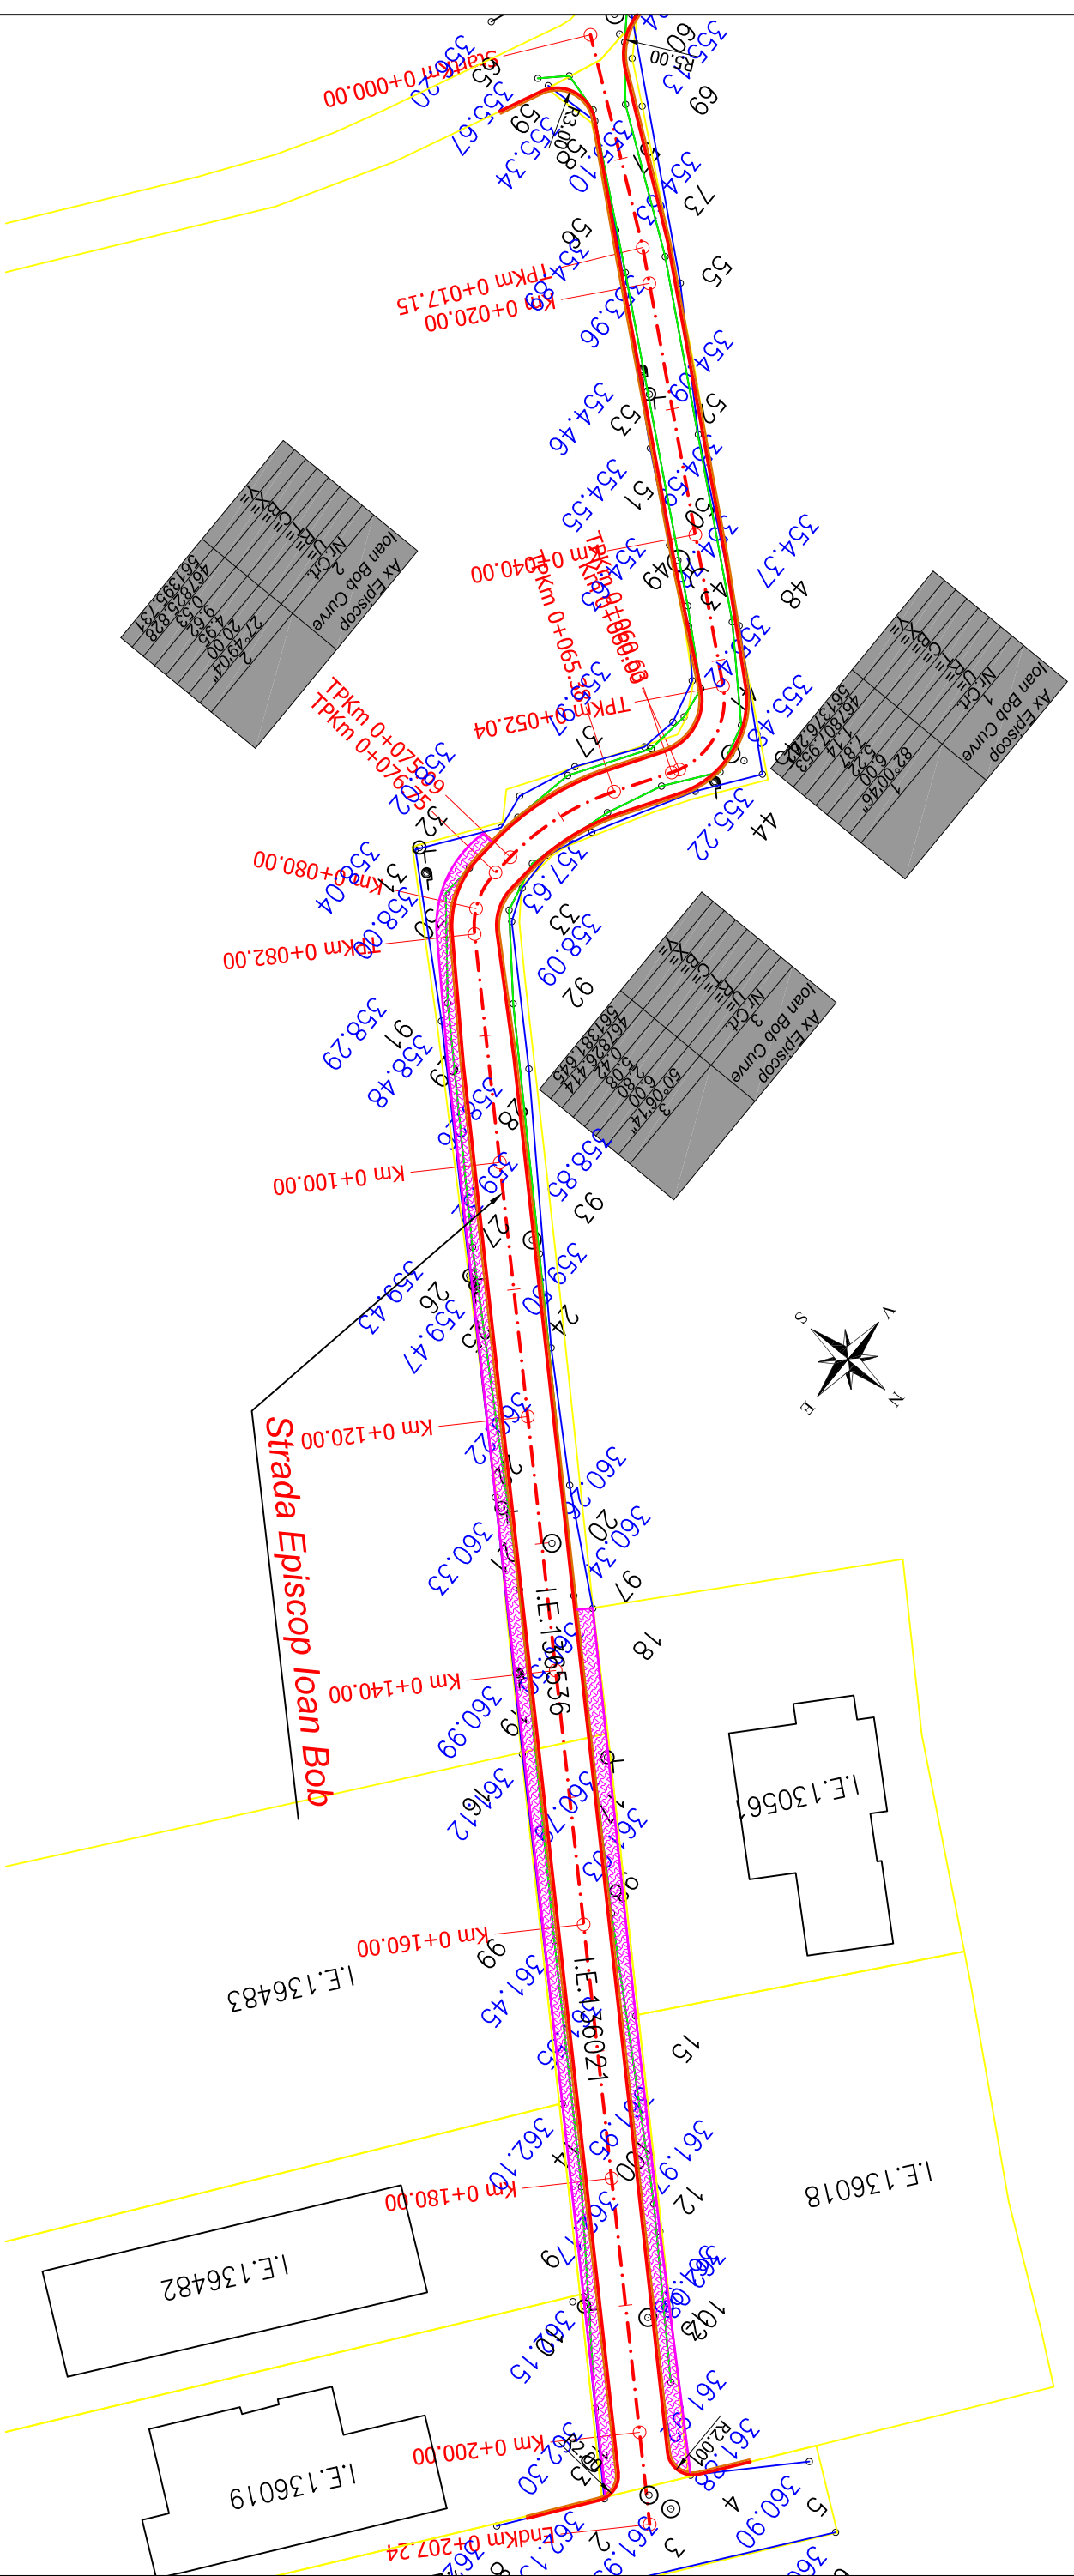

Proiectant de specialitate:			Beneficiar:		
SC BUJITA M&M CONSTRUCT SRL Nr. Reg.Com. 17272448/2019 ; CUI: R041264450 Sediu: Str. Lunii nr.1 ap 23 Municipiul Cluj-Napoca, jud. Cluj Tel: +40 742 346 103			MUNICIPIUL TARGU MURES Municipiul Targu Mures ,P-ta Victoriei nr.3, judet Mures		
Proiectant:			Titlu proiect:		
Ing. BUJITA Mircea			MODERNIZARE STR. EPISCOPI IOAN BOB		
Proiectant:			Plan de situatie:		
Ing. BUJITA Mircea			Plan de situatie		
Data:			Faza:		
SEPT 2021			DALI		
Planşa nr.:			Planşa nr.:		
11			11		