


Aprobat Serviciul Public-ADP:

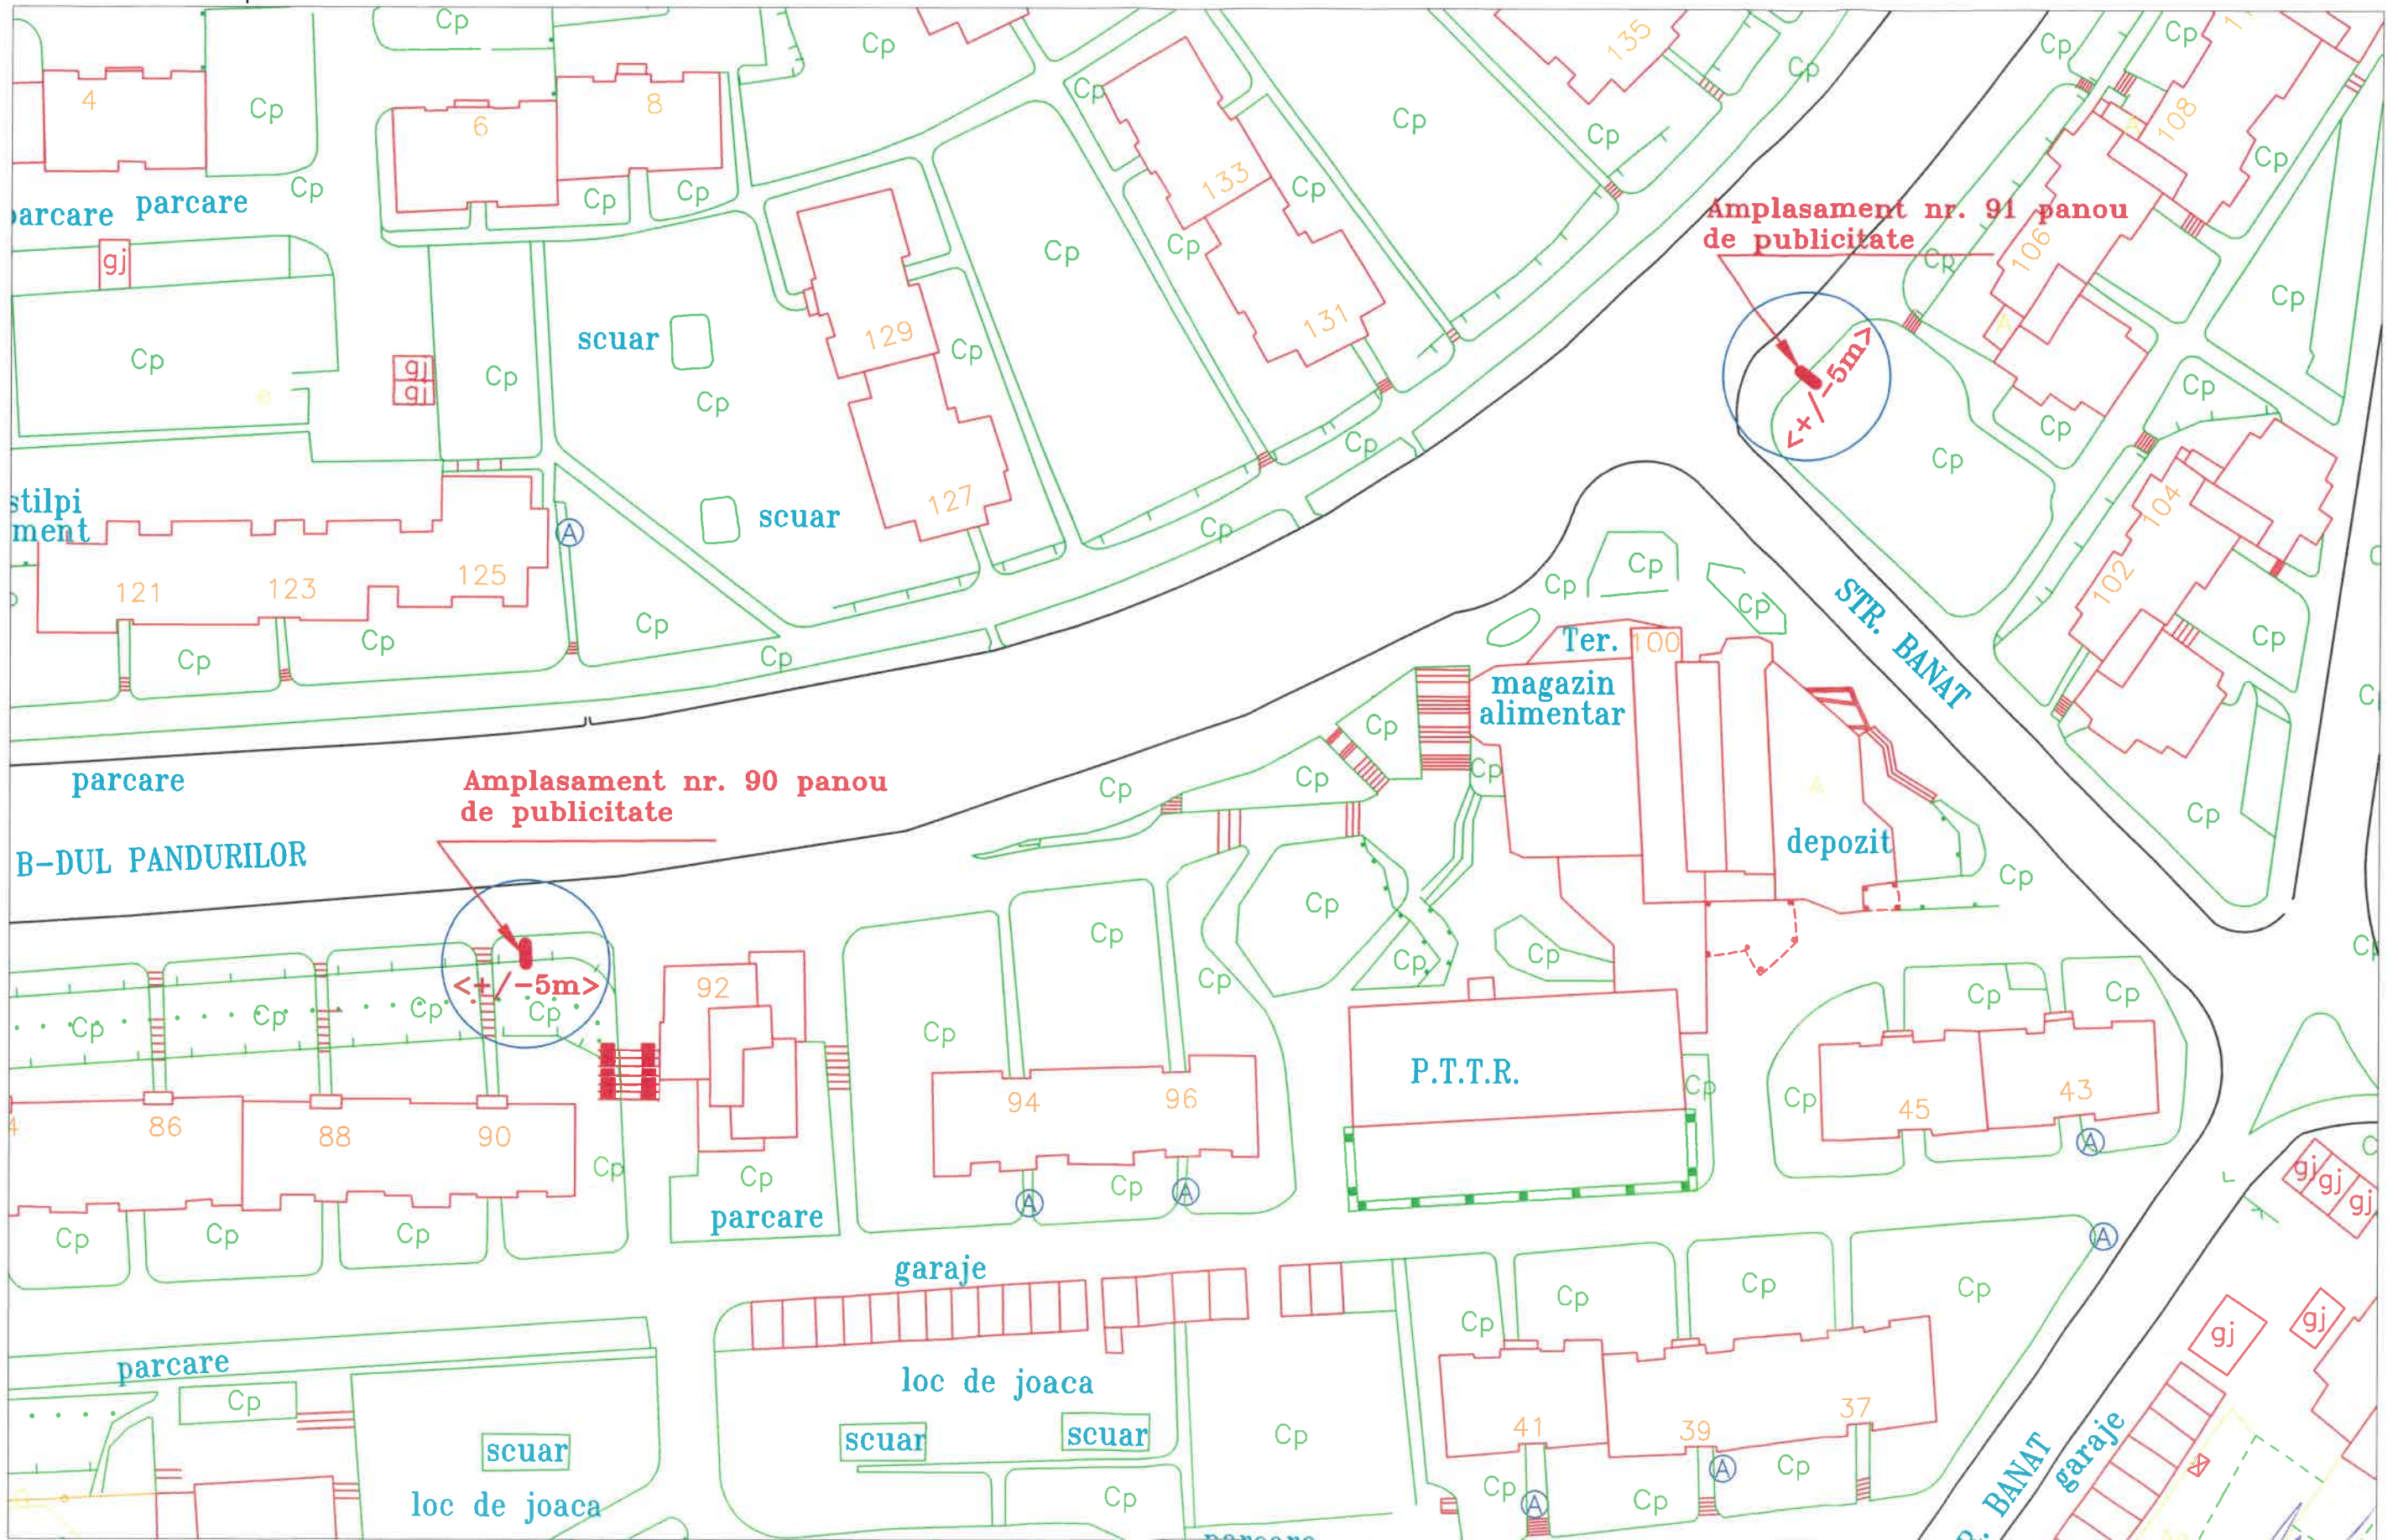


Aprobat Serviciul Public-ADP:

Scara 1: 1000

PLANSA XXXVI

Numar amplasamente: 2

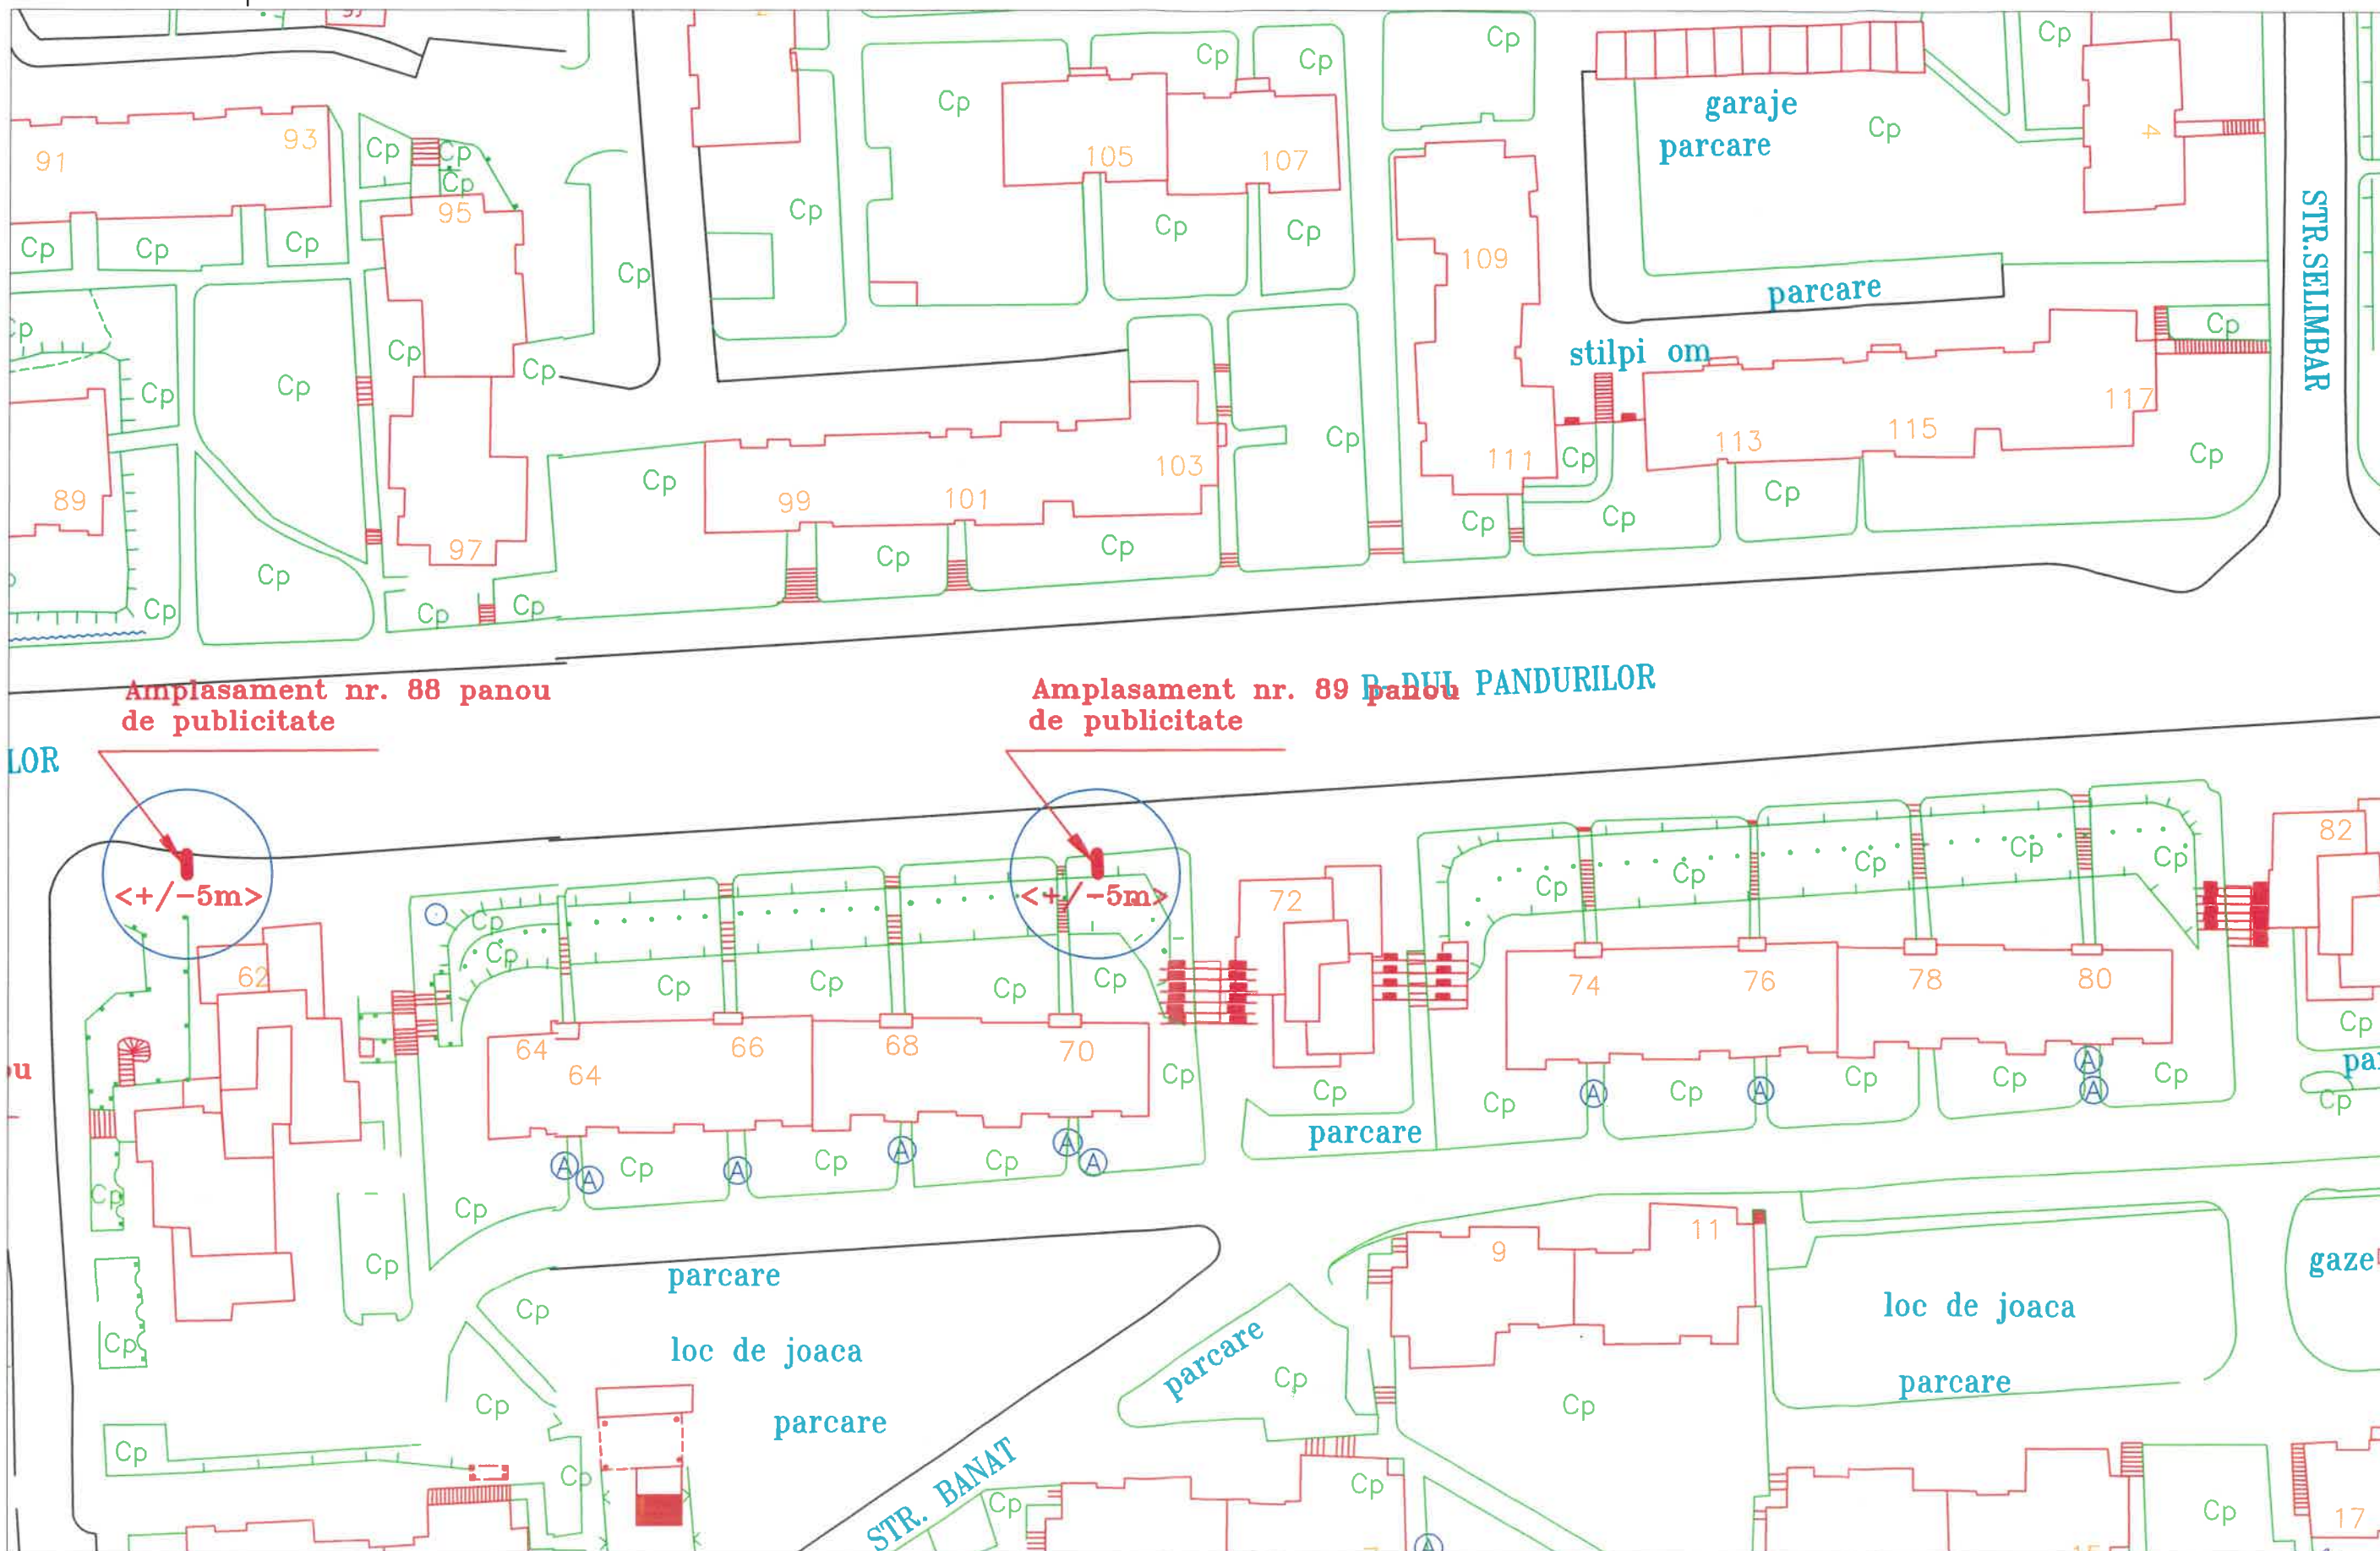


Aprobat Serviciul Public-ADP:

Scara 1: 1000

PLANSA XXXV

Numar amplasamente: 5

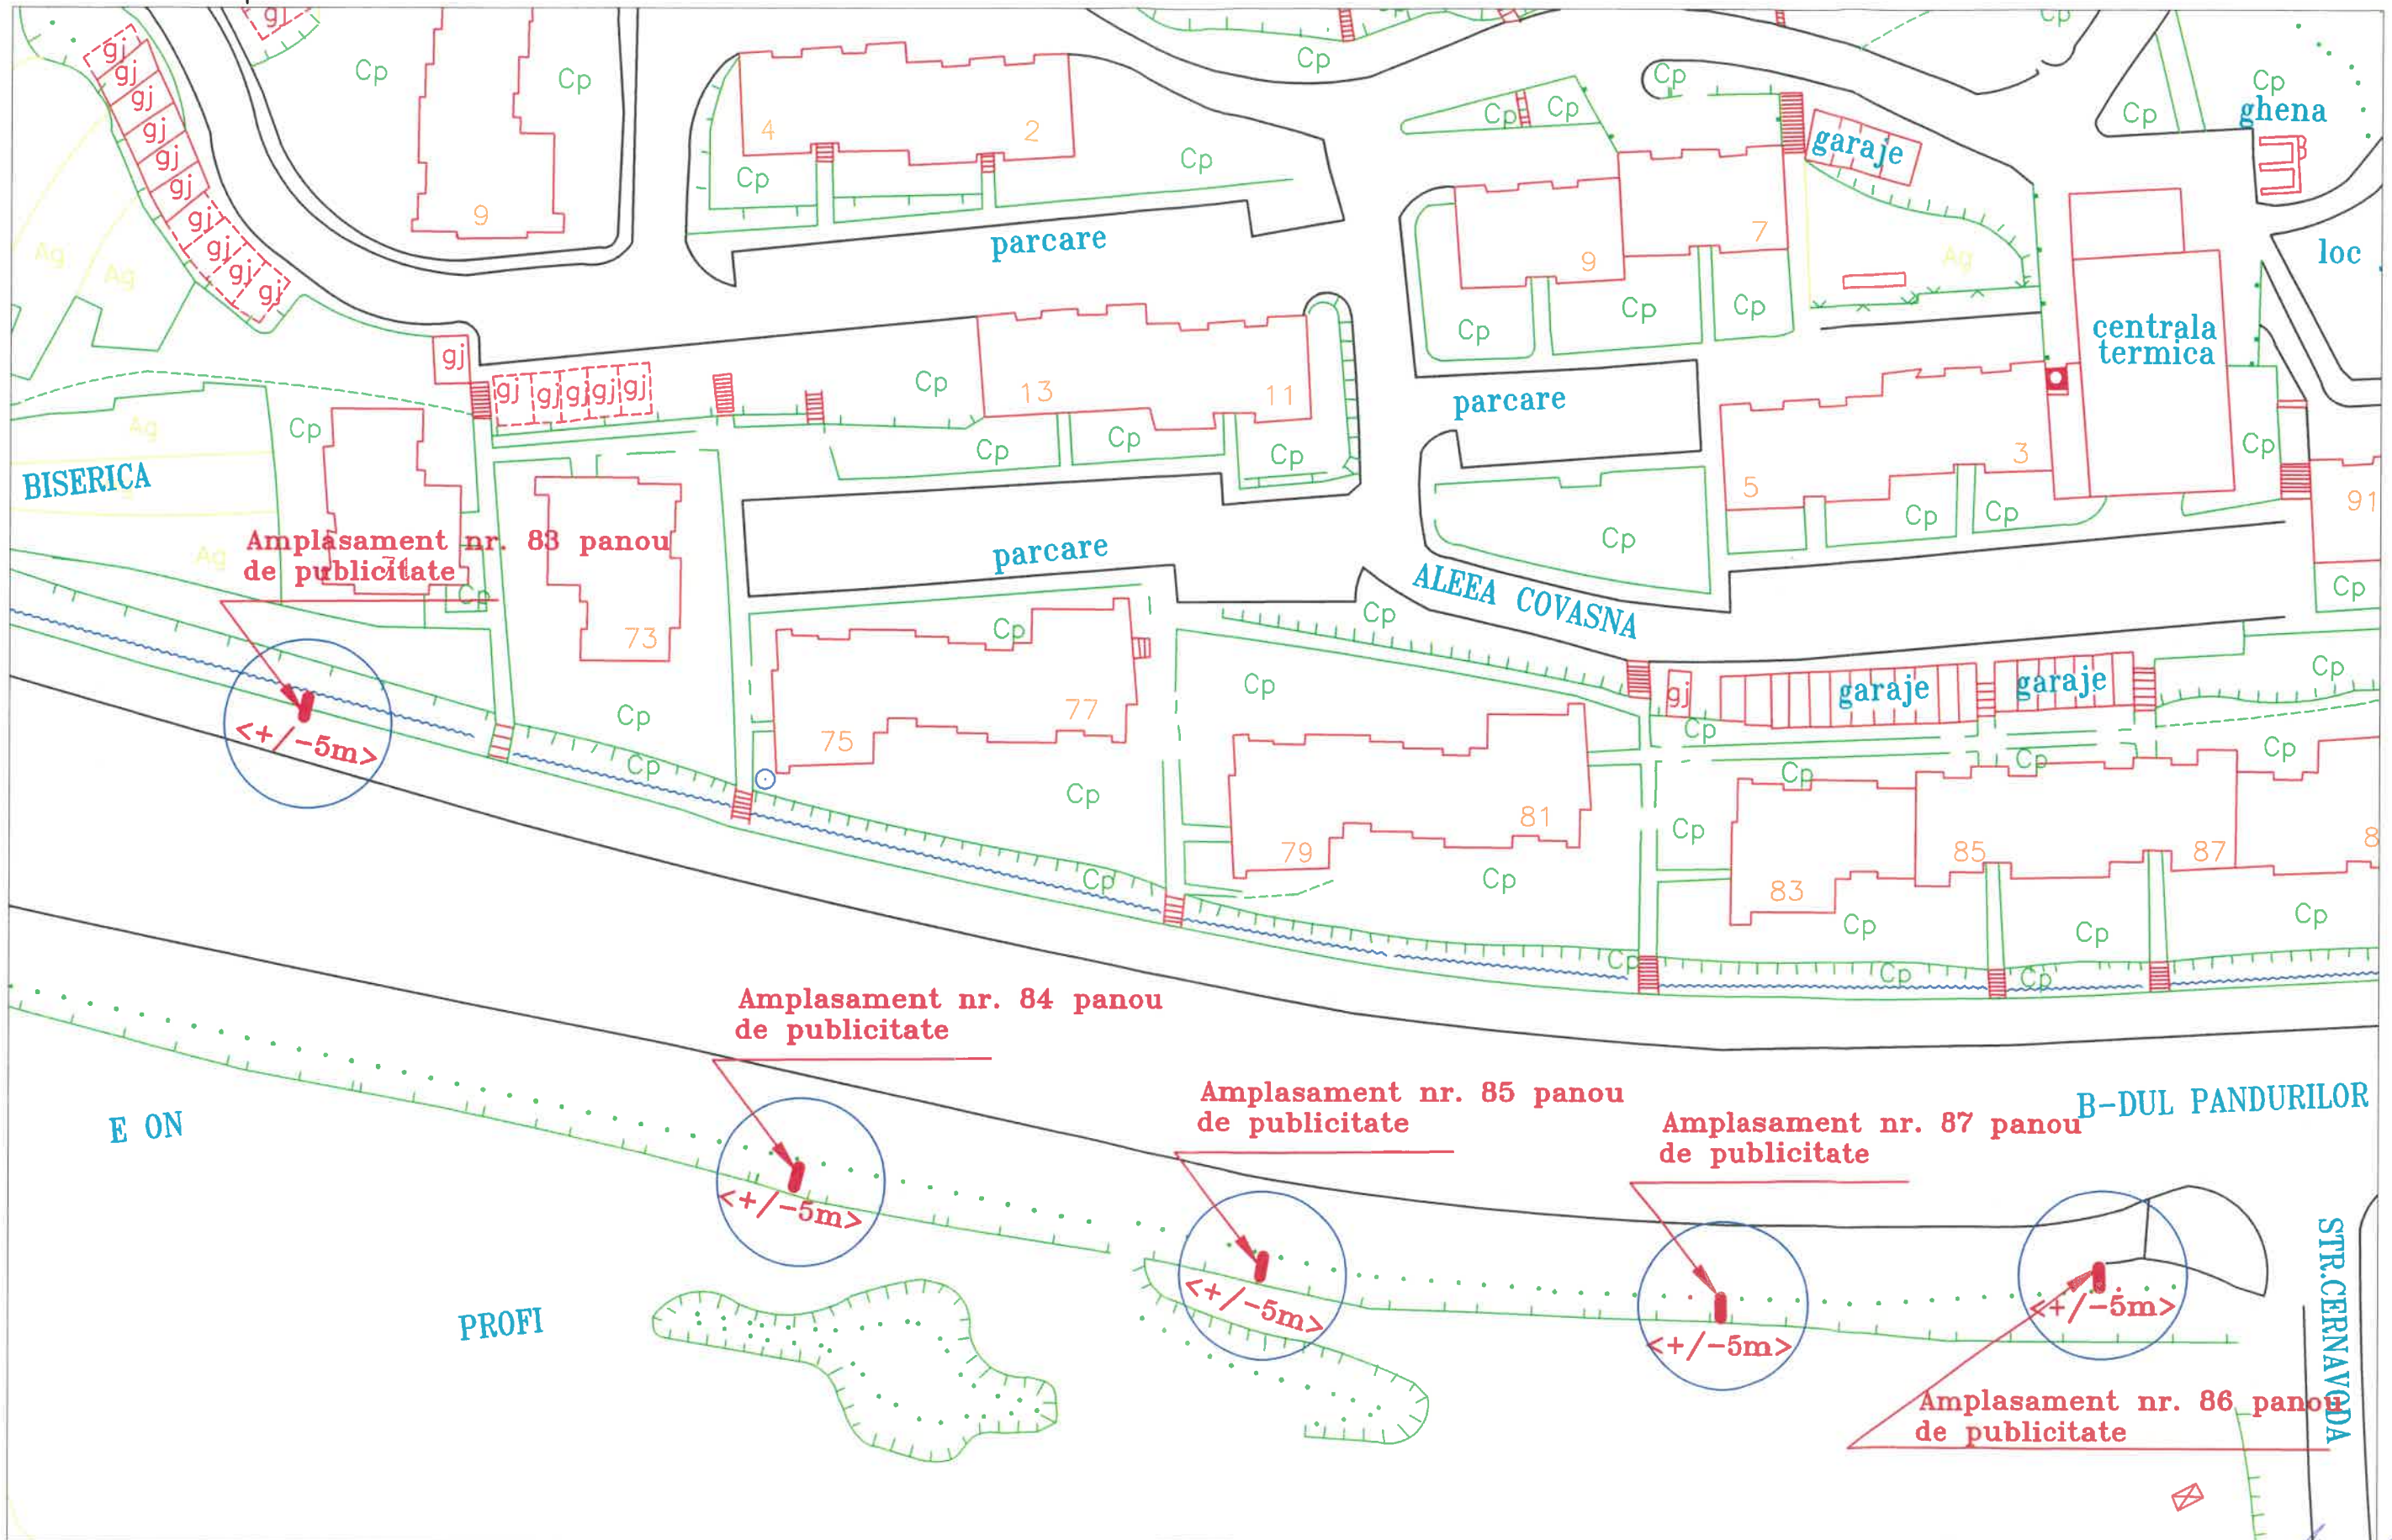


Aprobat Serviciul Public-ADP: 


Scara 1: 1000

PLANSA XXXIV


Numar amplasamente: 4

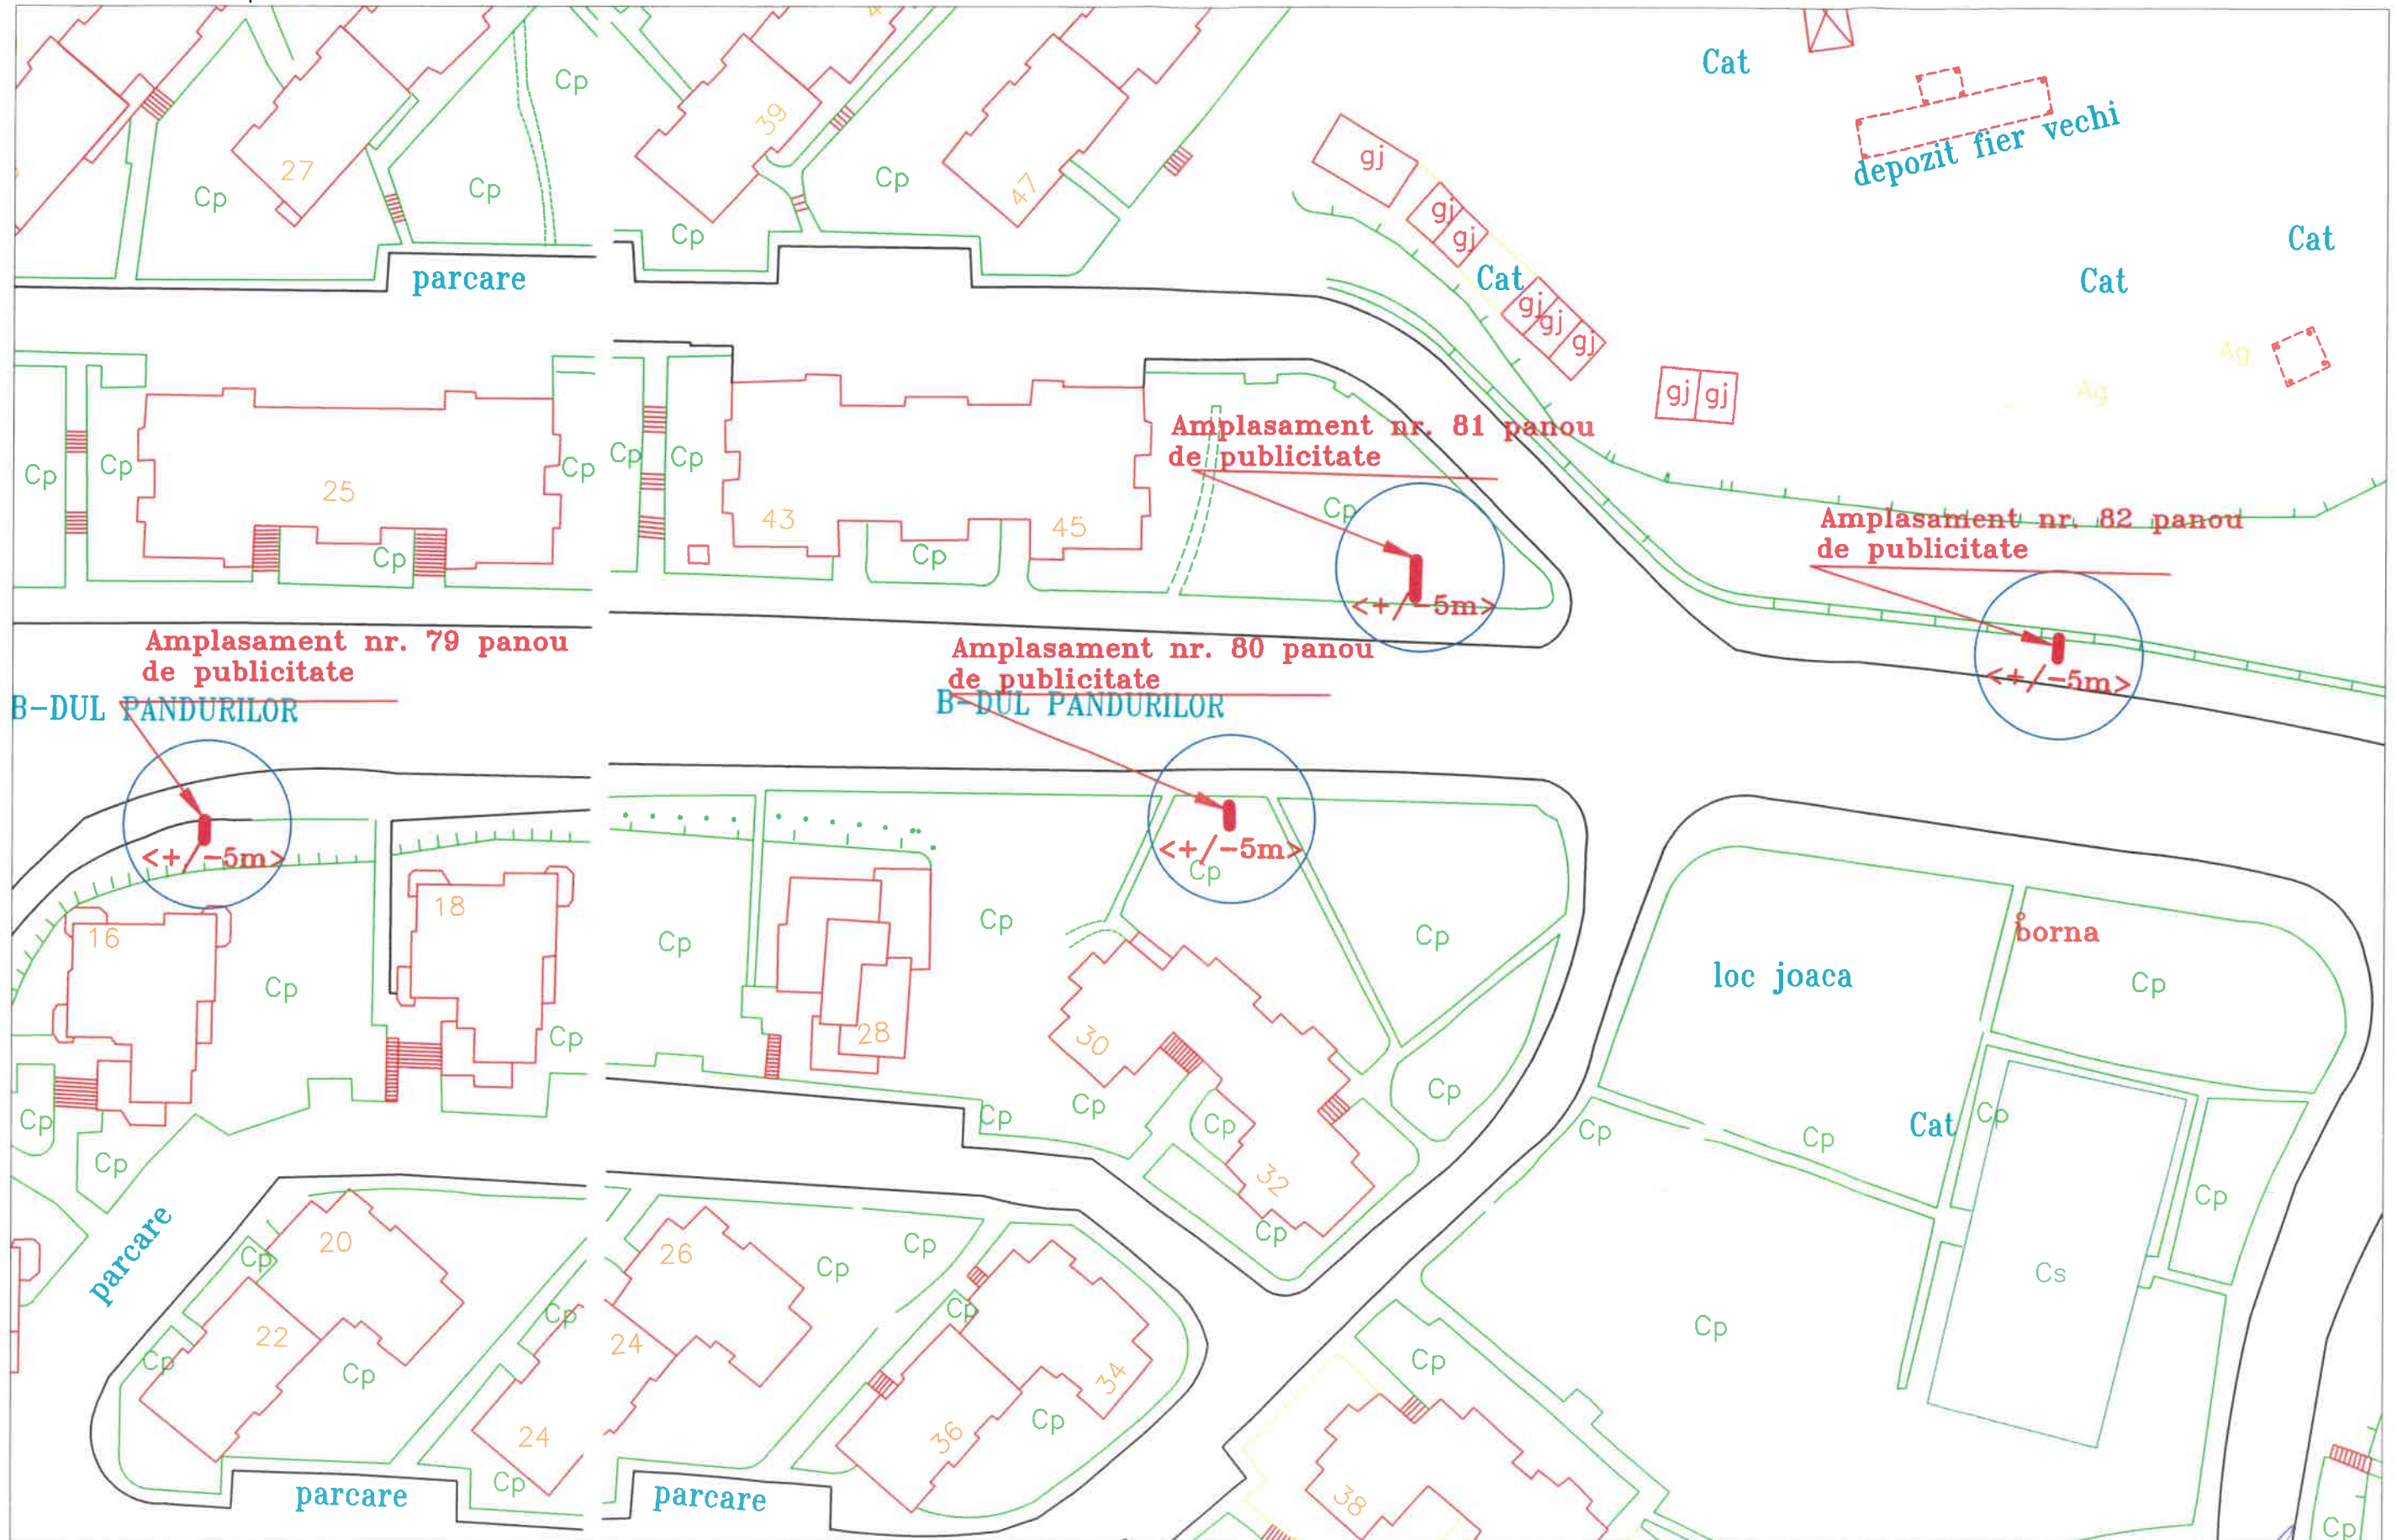

Aprobat Serviciul Public-ADP:

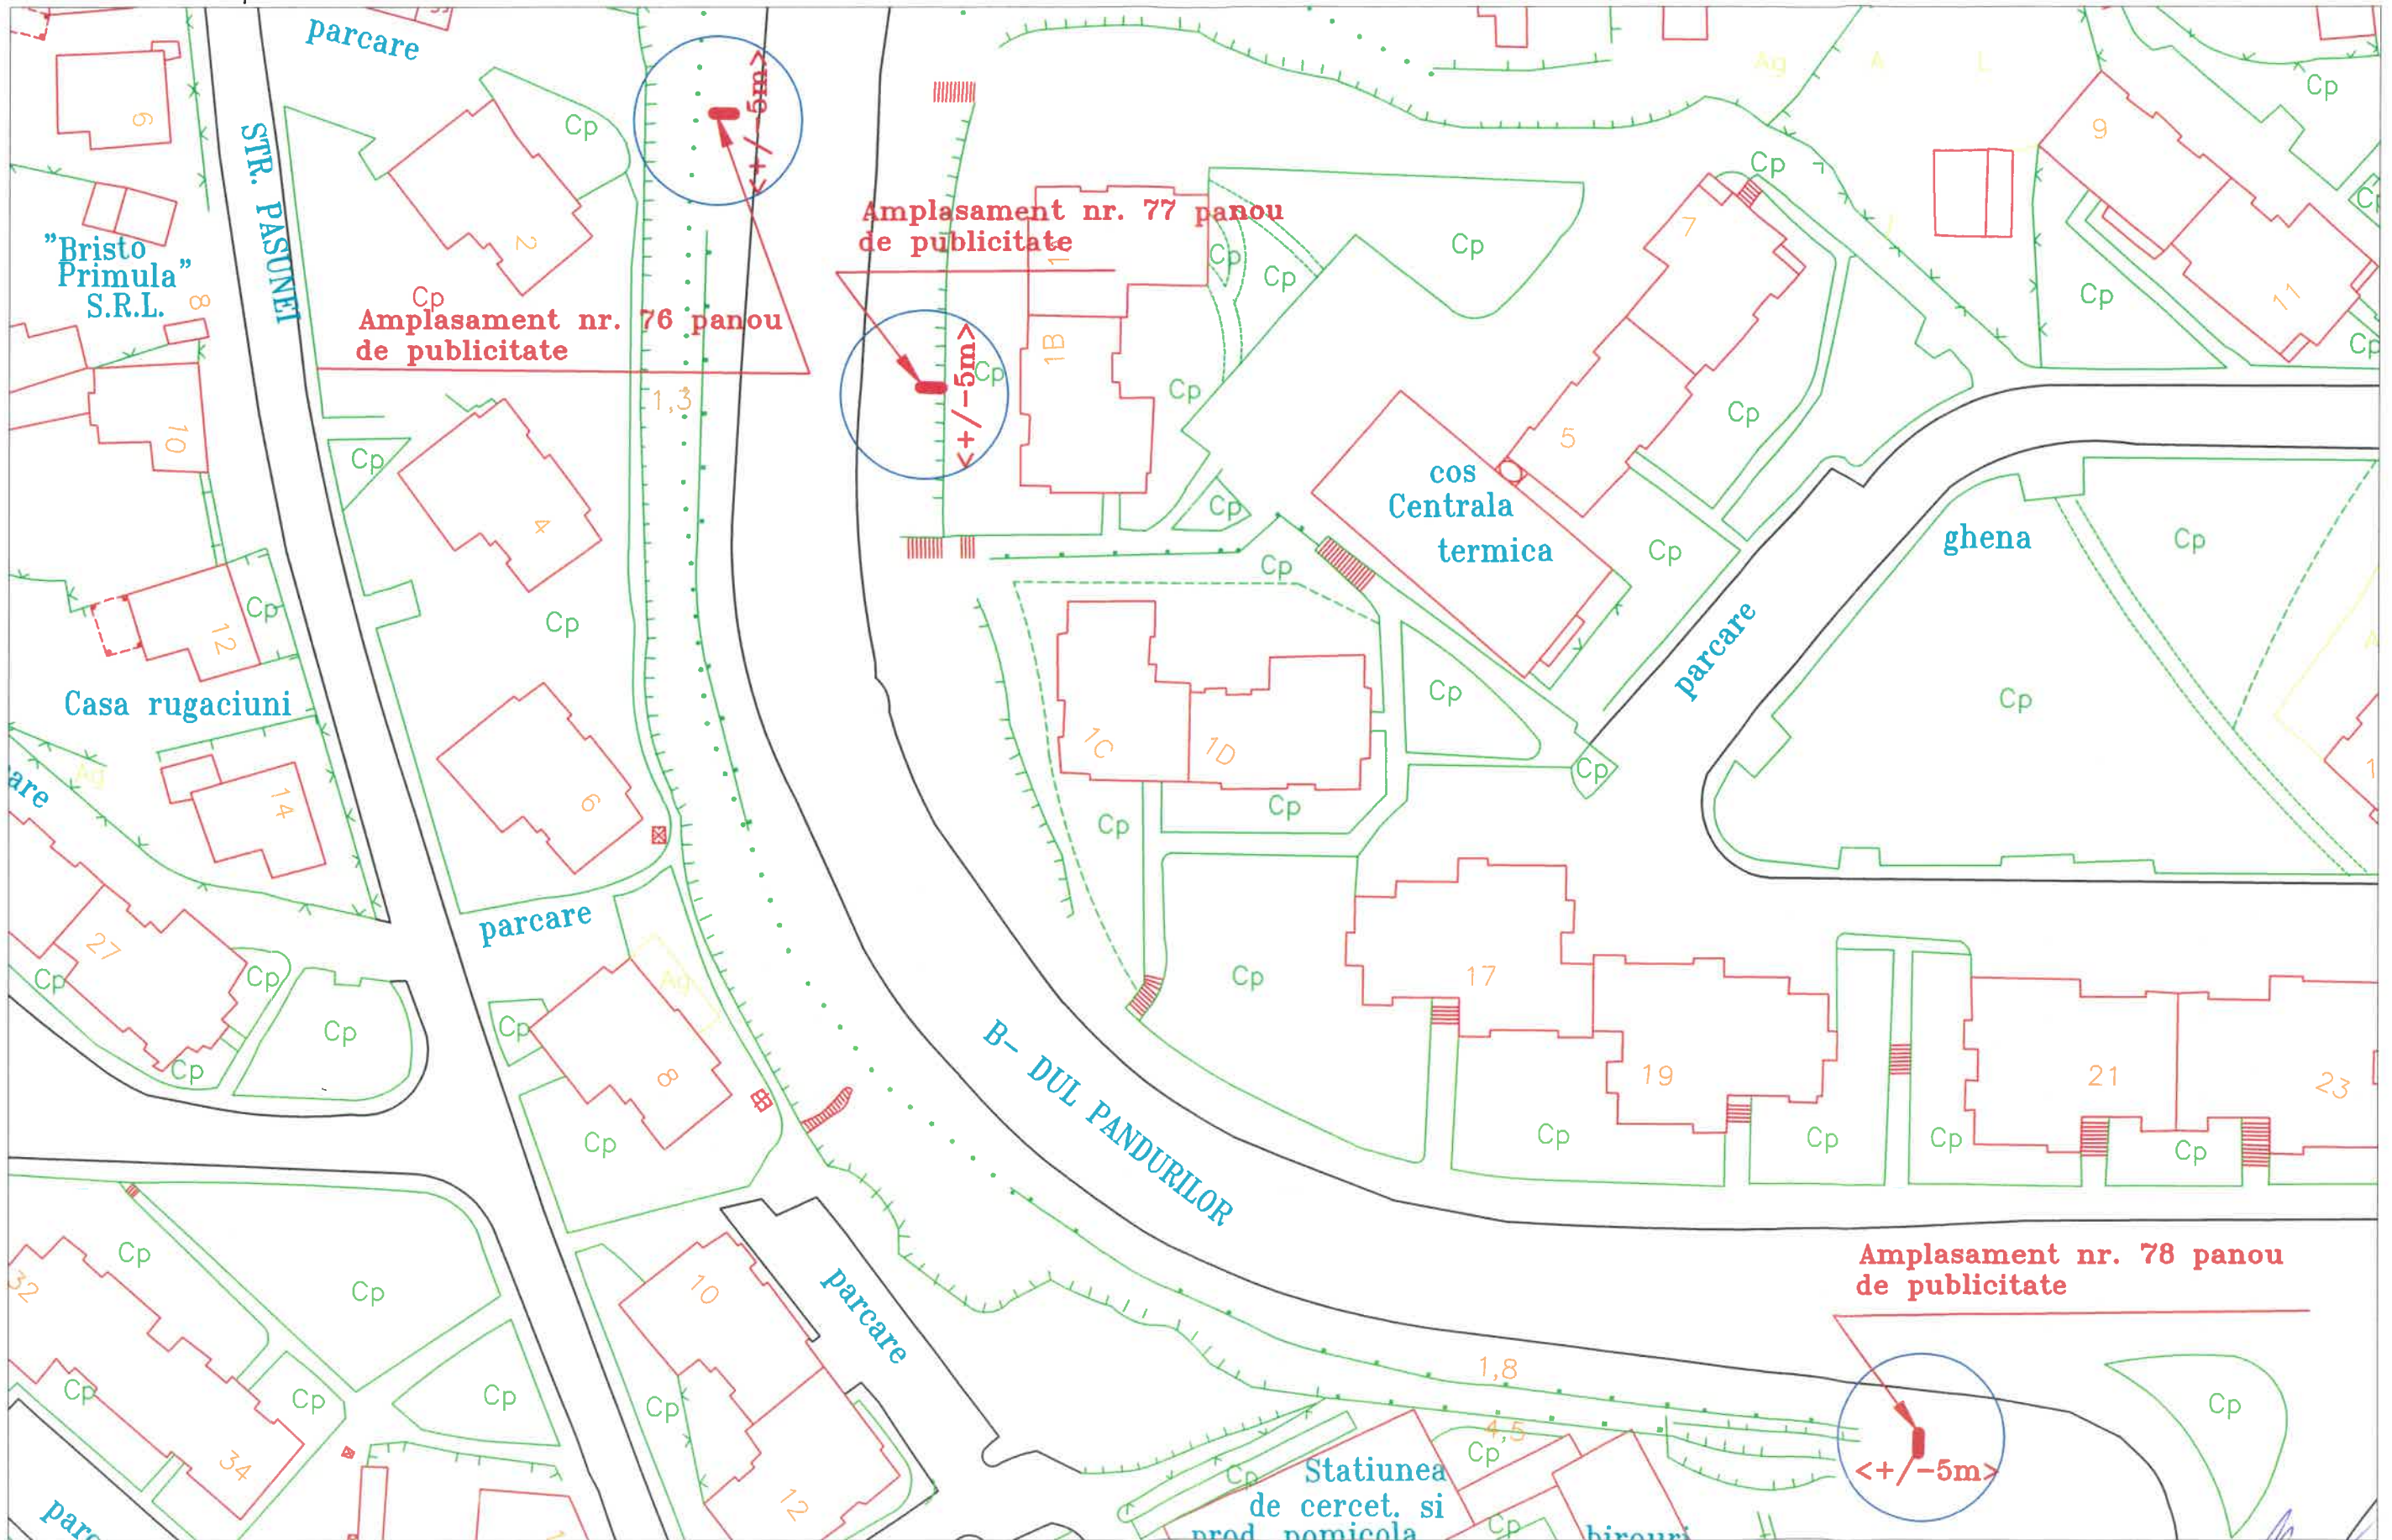

Aprobat Serviciul Public-ADP:

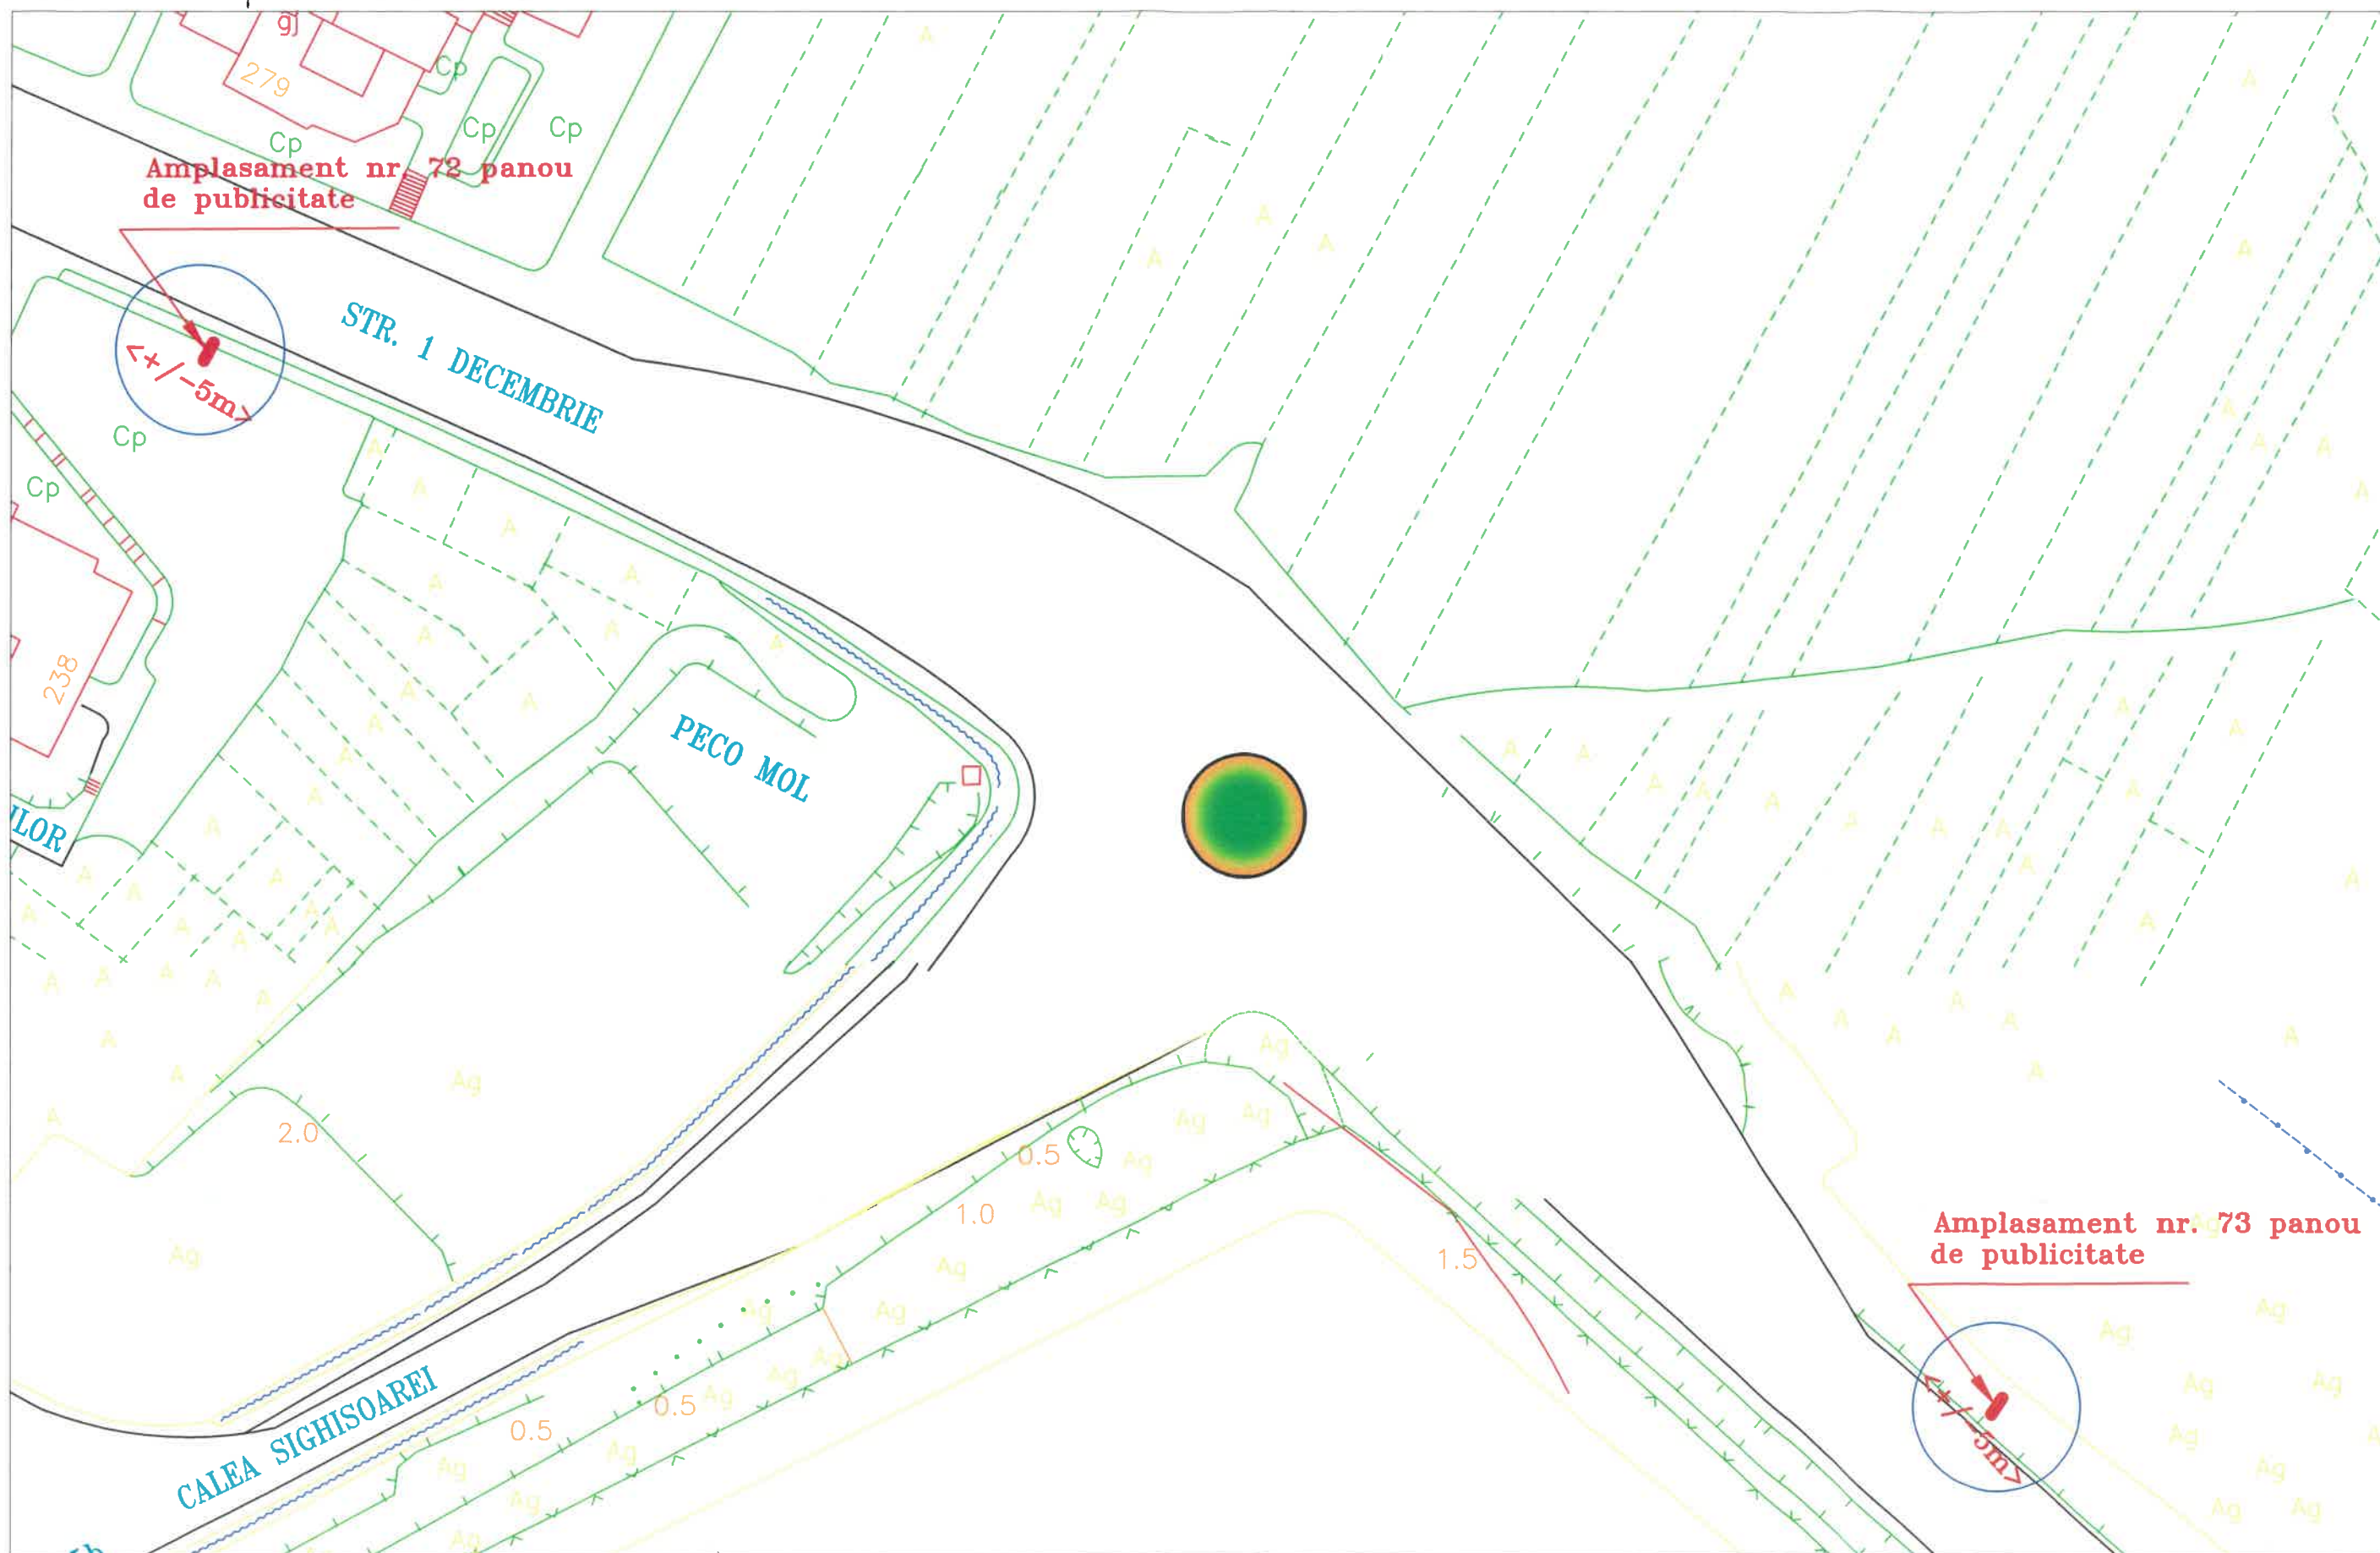


Aprobat Serviciul Public-ADP:

Scara 1: 1000

PLANSA XXIX

Numar amplasamente: 5

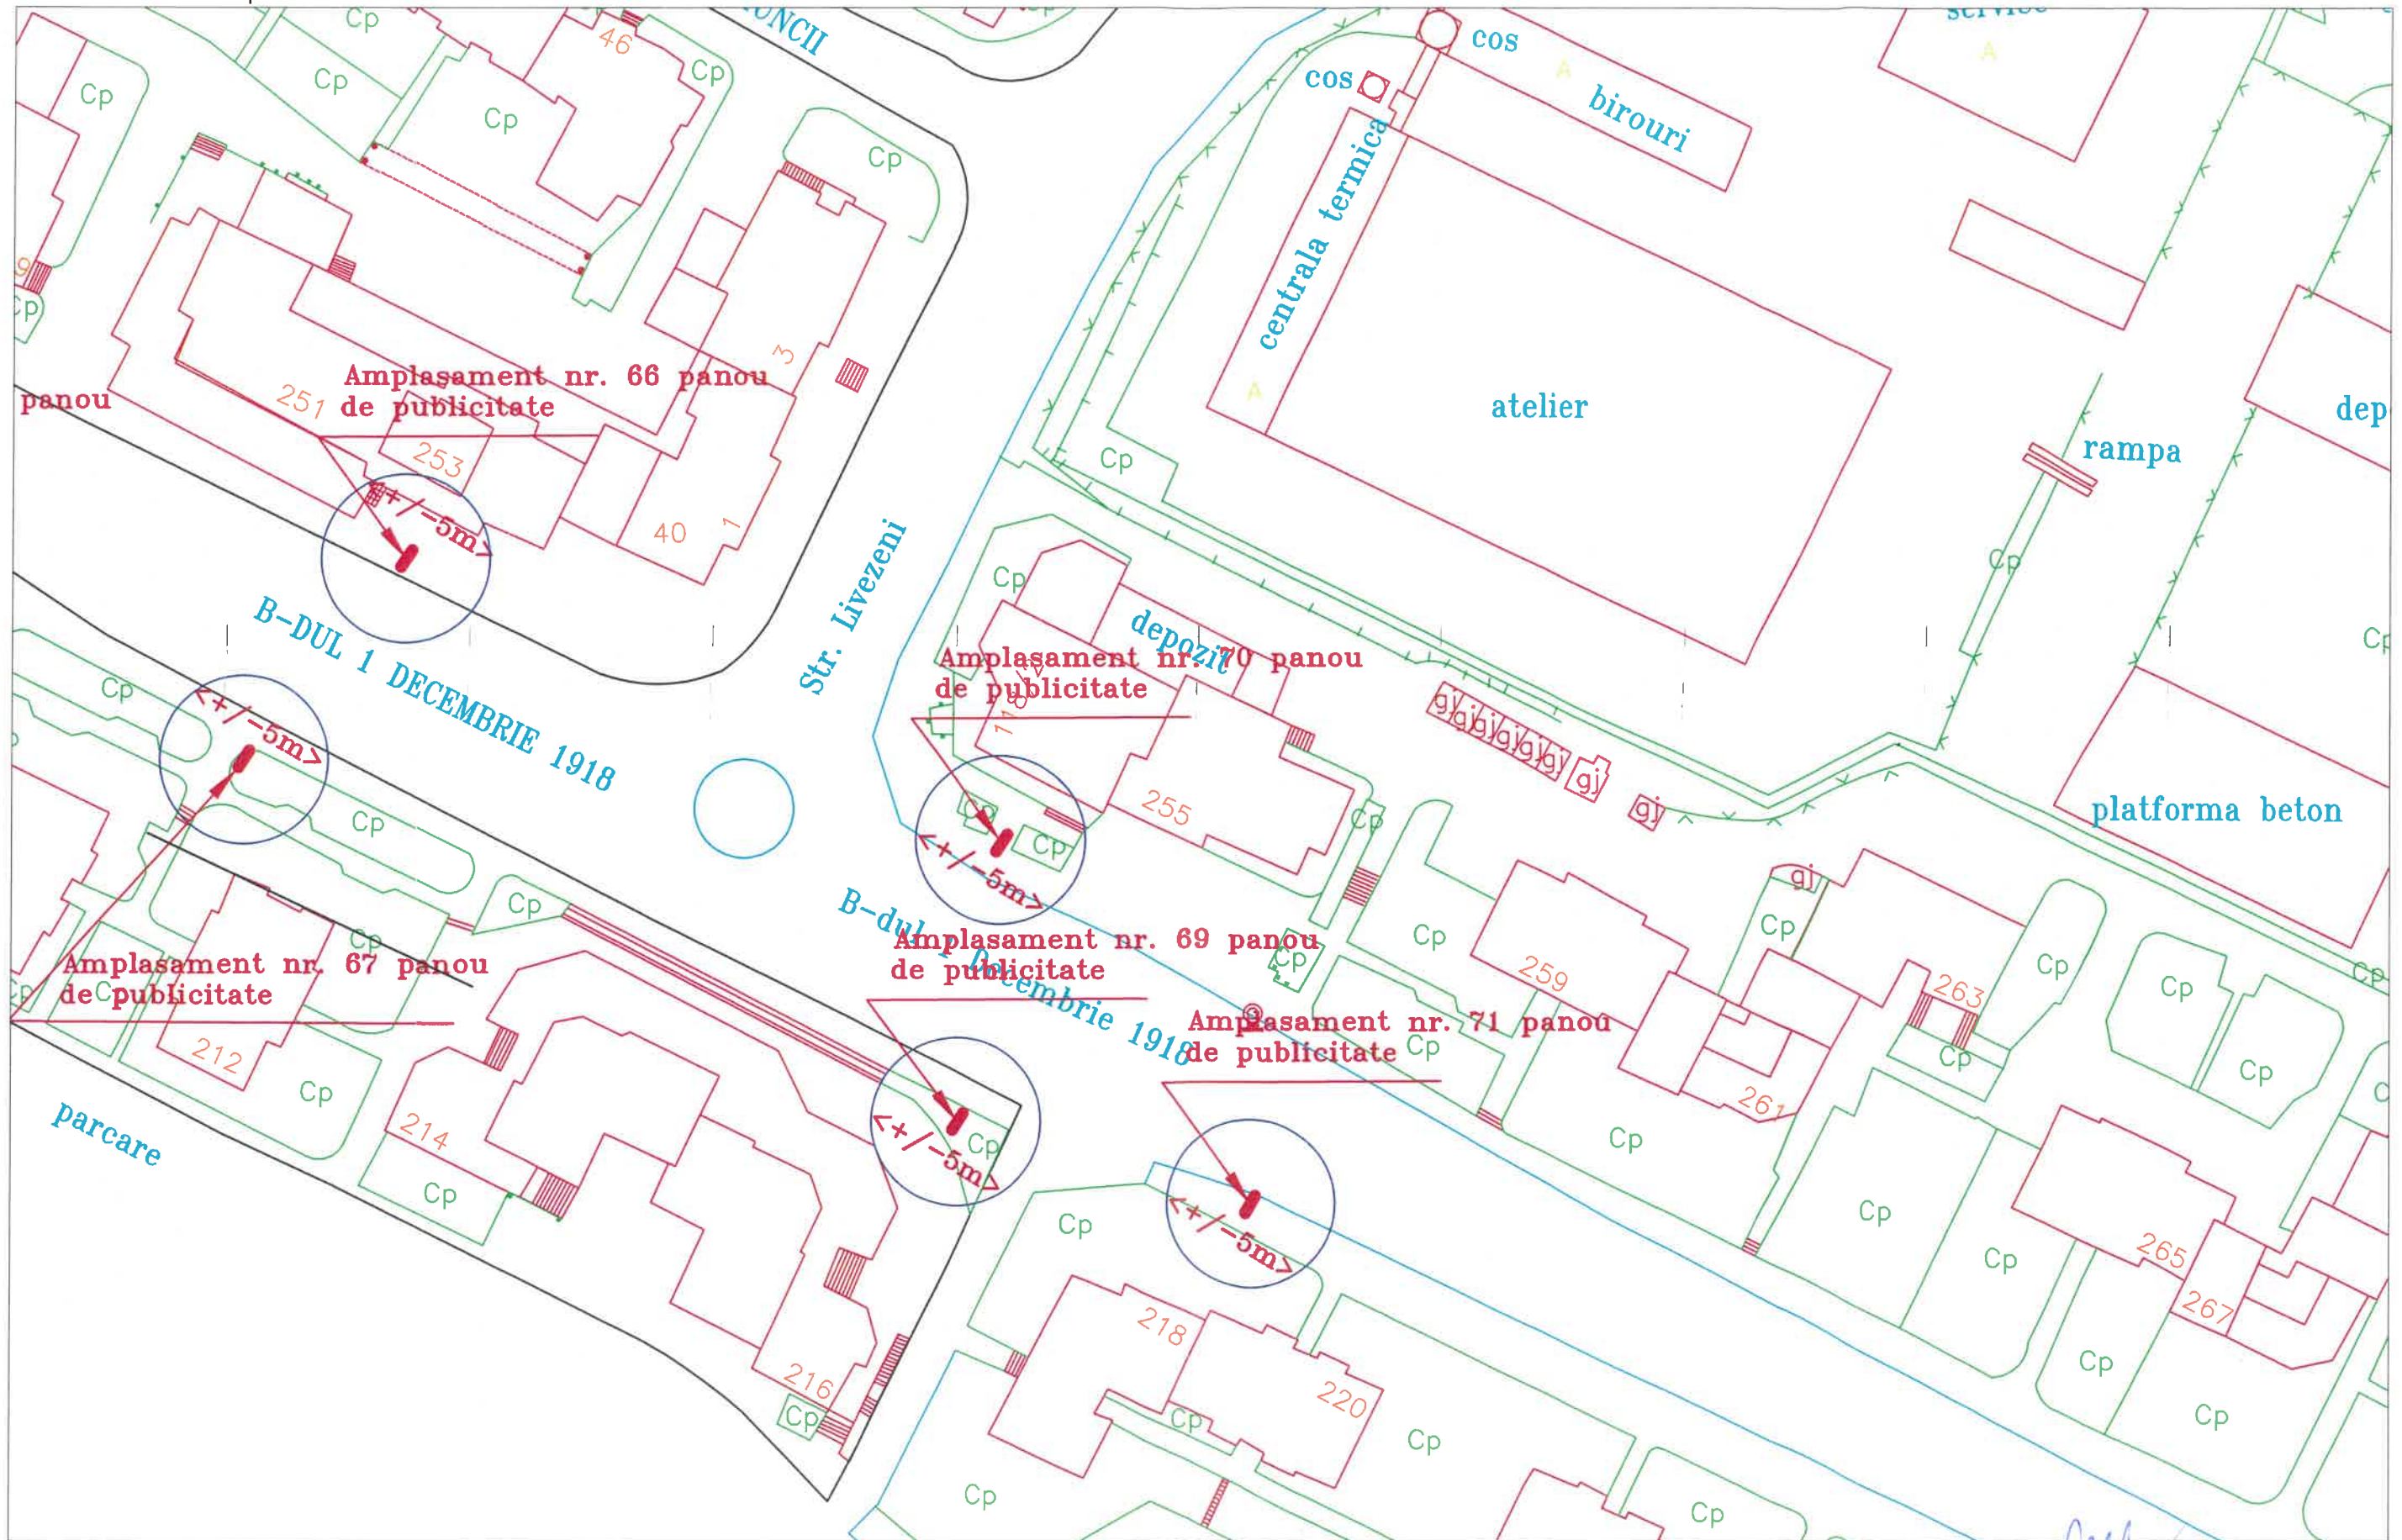


Aprobat Serviciul Public-ADP:


Scara 1: 1000

PLANSA XXVIII

Numar amplasamente: 2

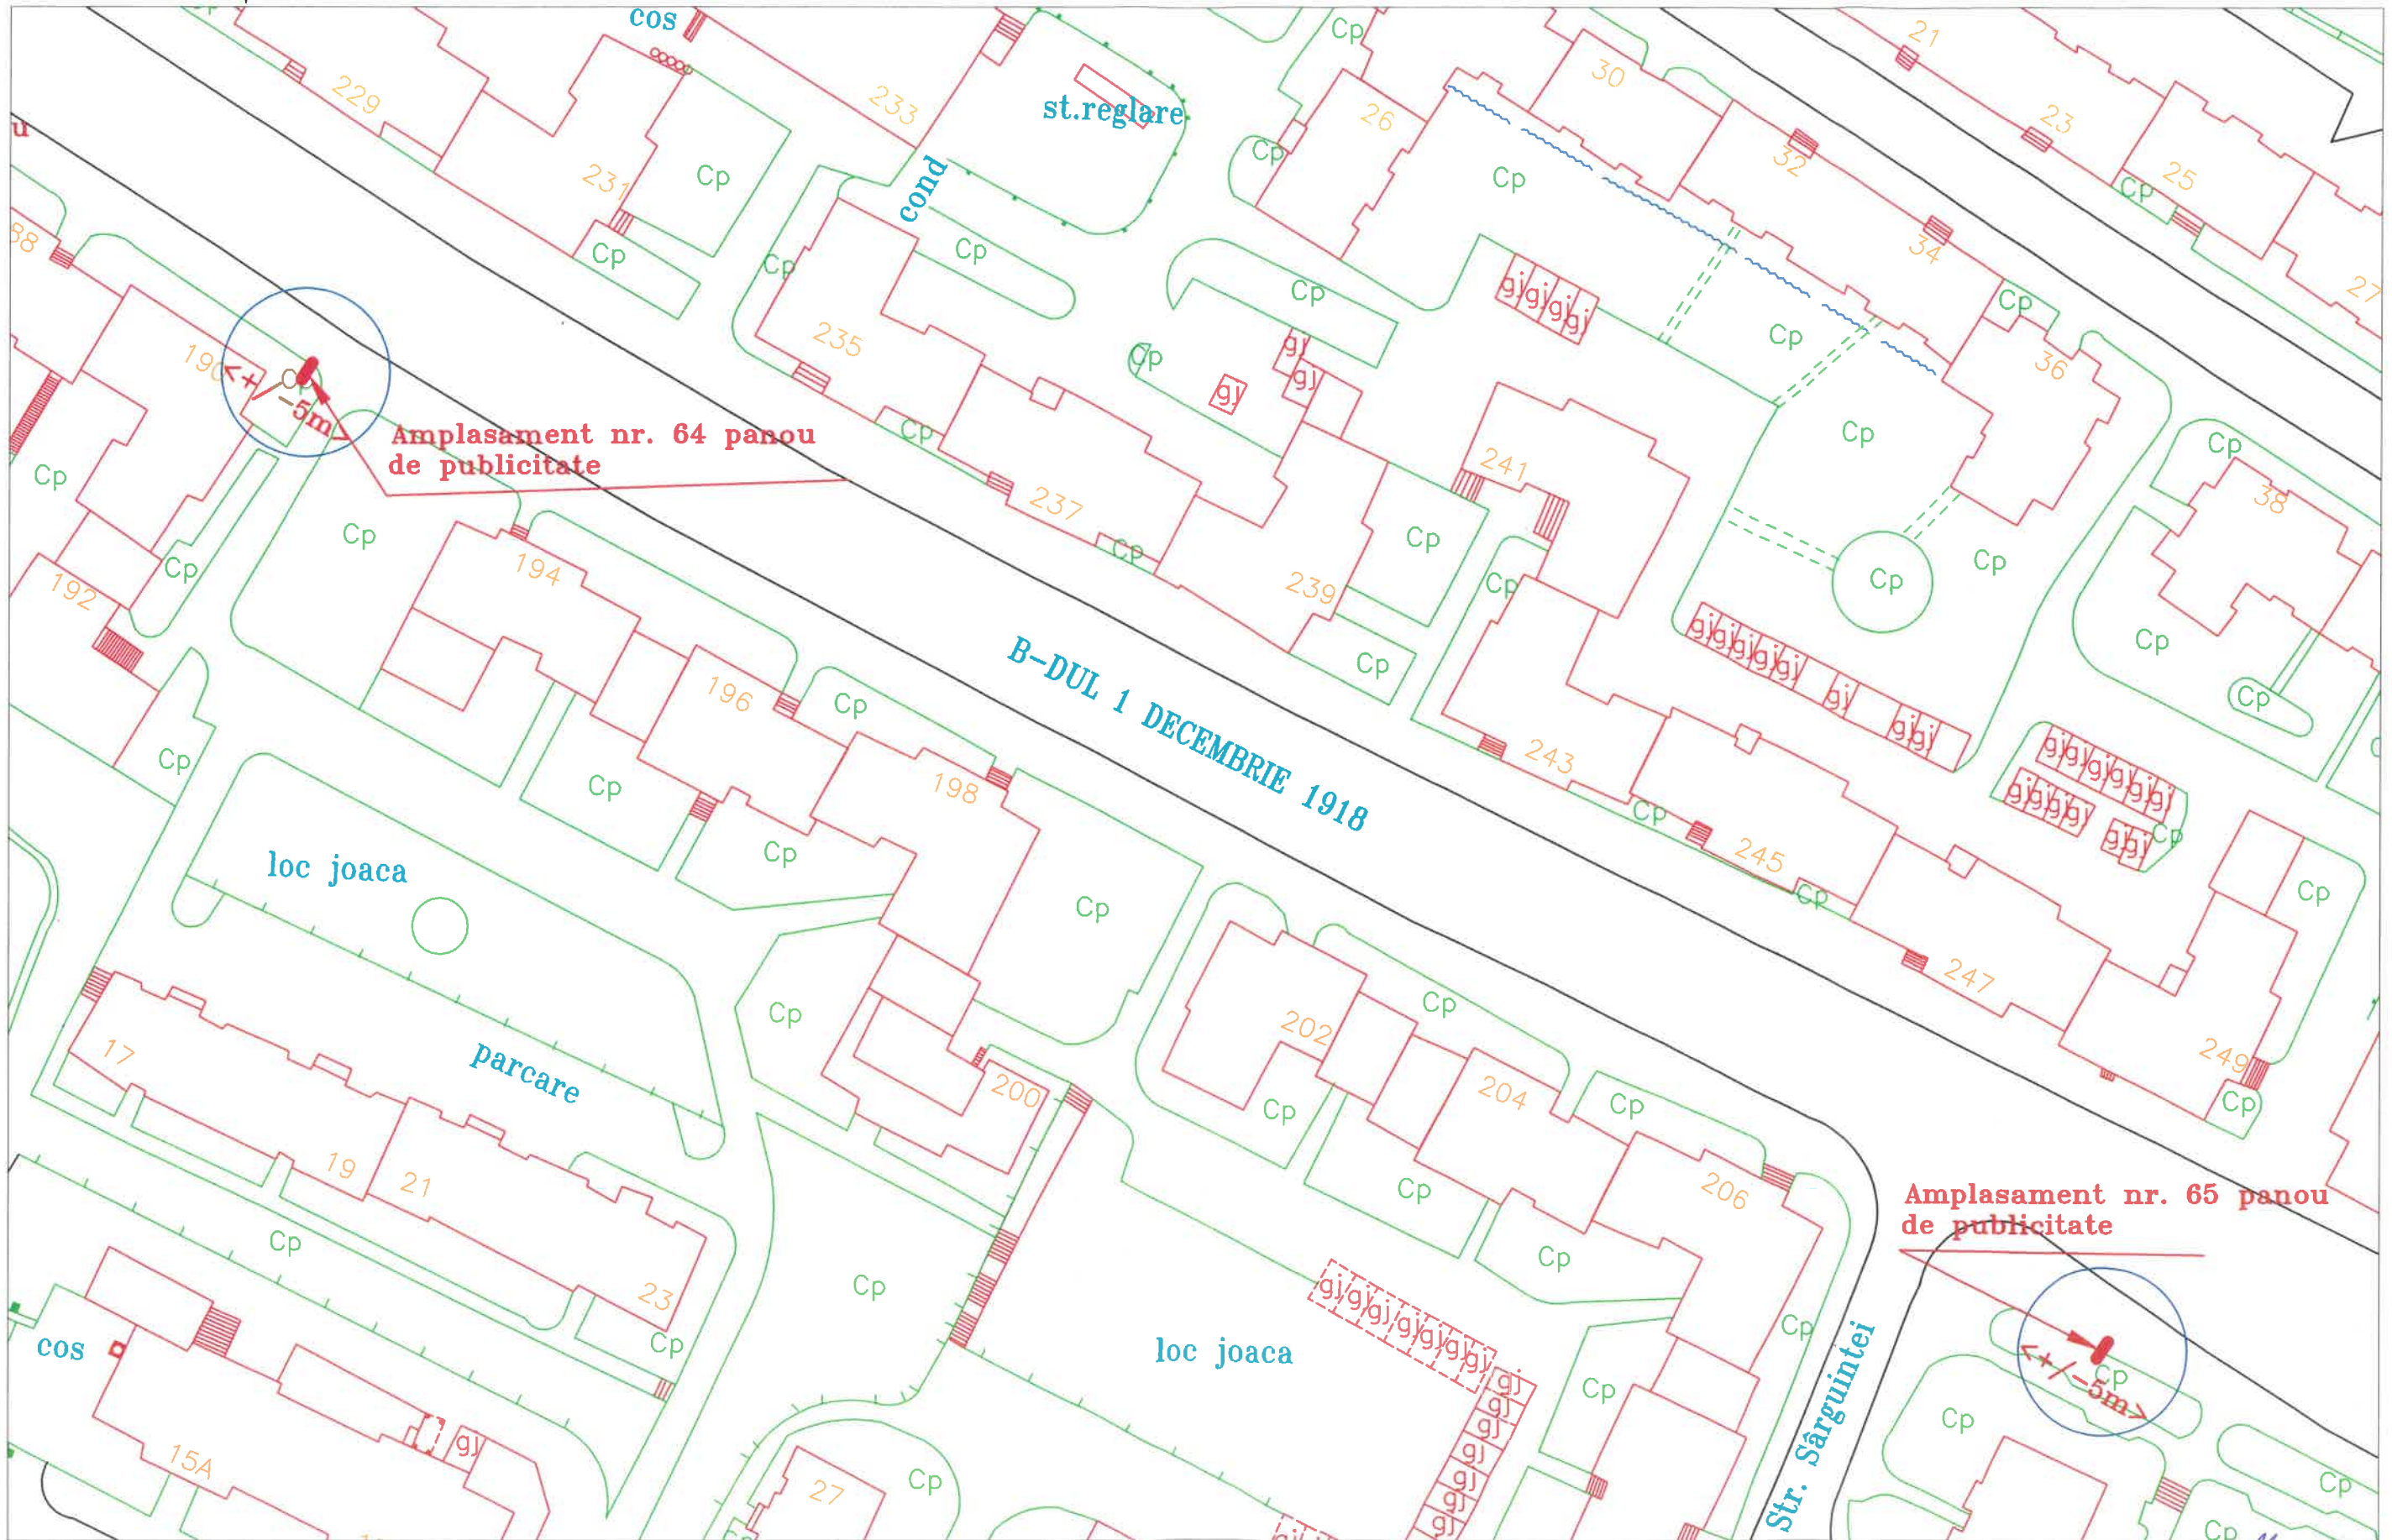

Aprobat Serviciul Public-ADP: 

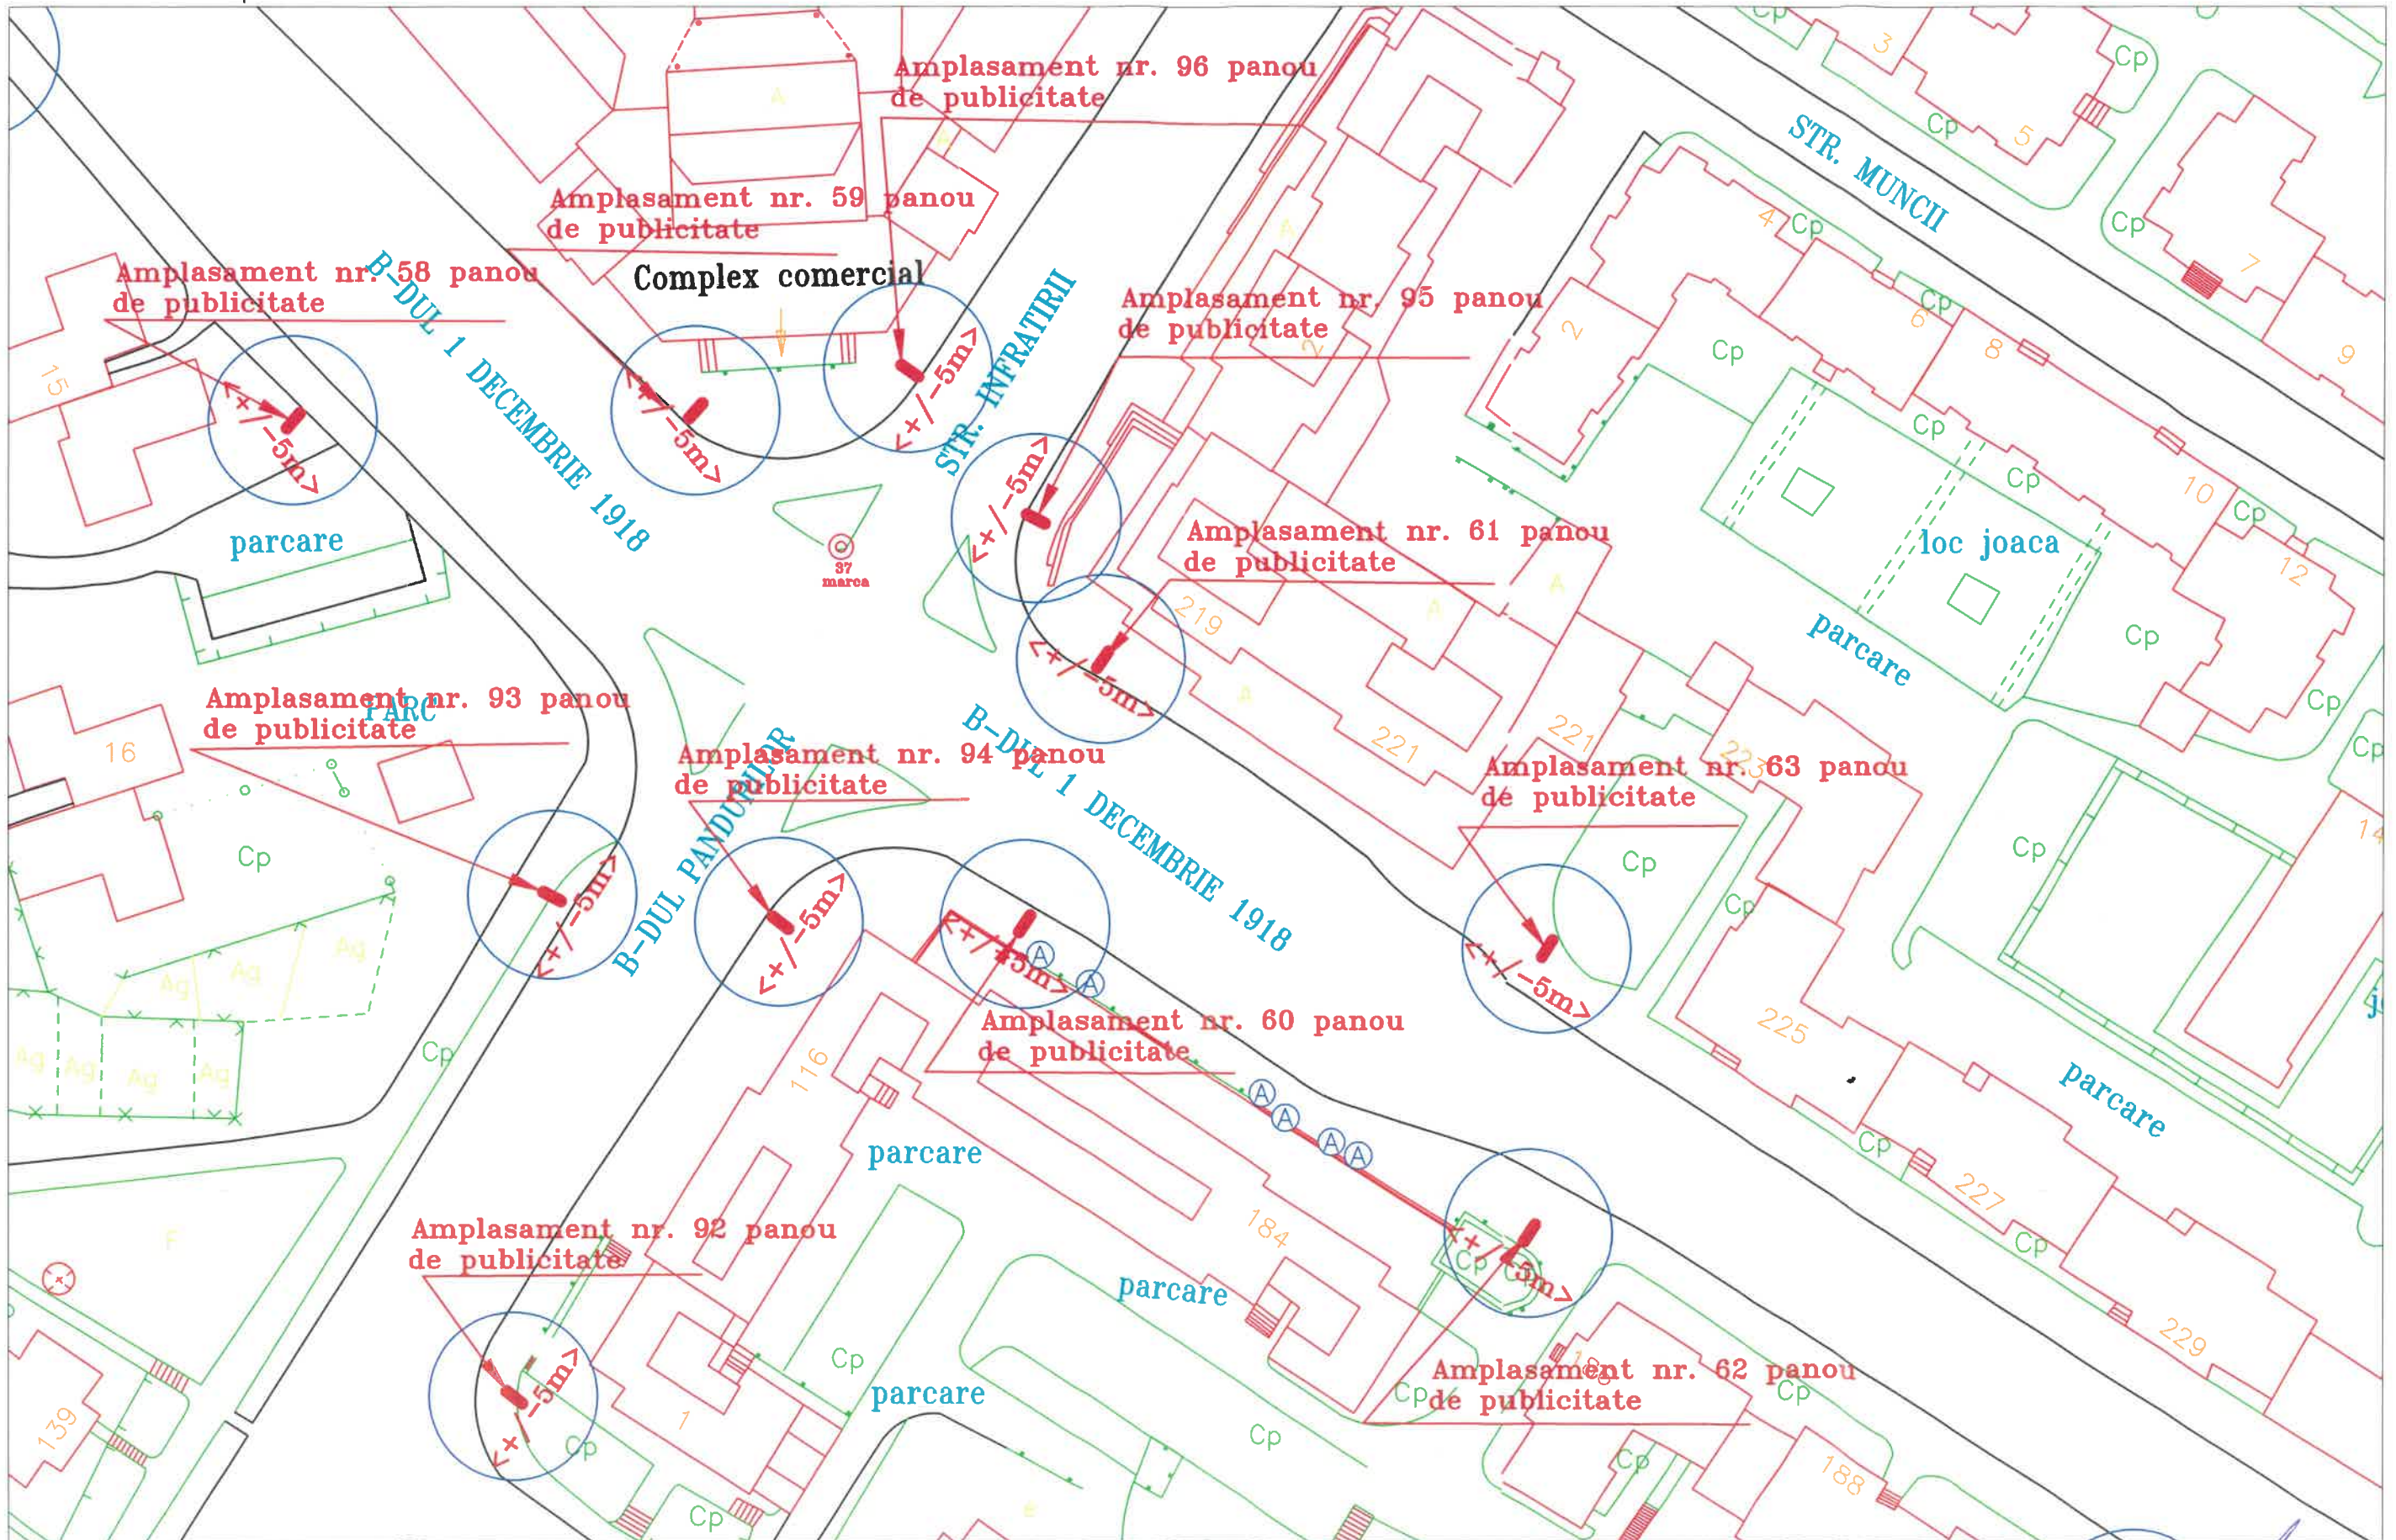


Aprobat Serviciul Public-ADP: 

Scara 1: 1000

PLANSA XXVI

Numar amplasamente: 3

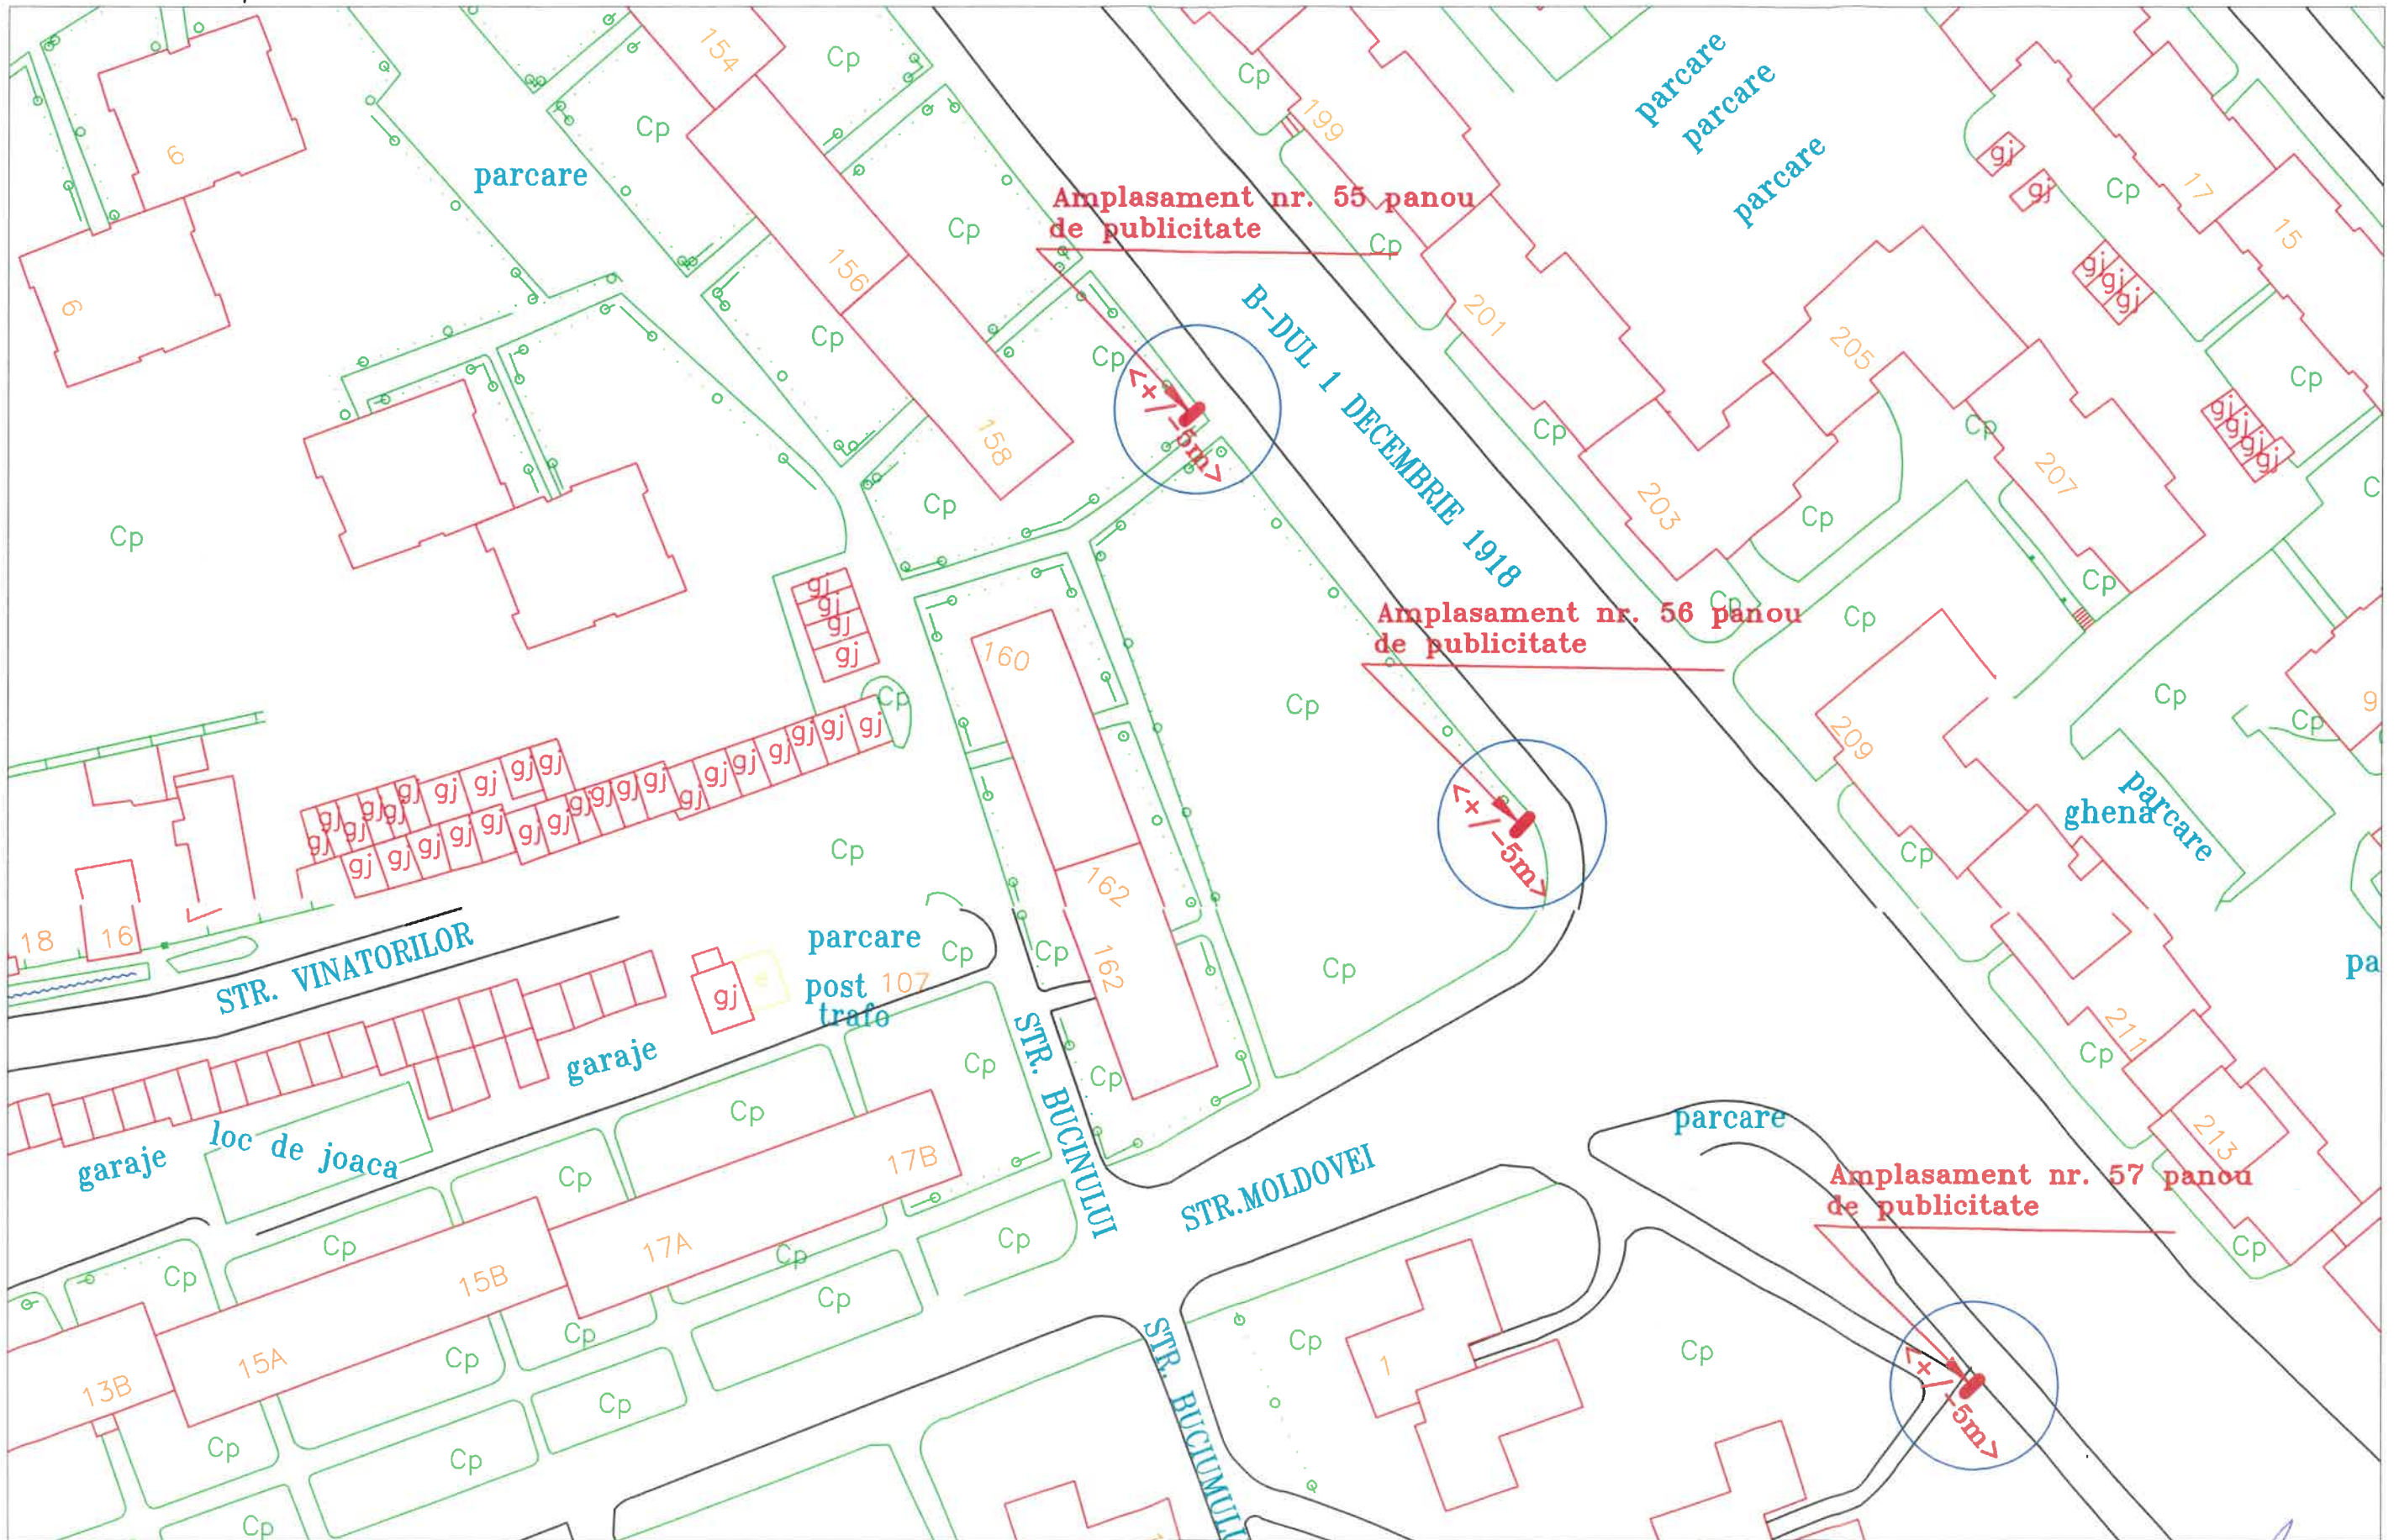


Aprobat Serviciul Public-ADP: 

Scara 1: 1000

PLANSA XXIV

Numar amplasamente: 2

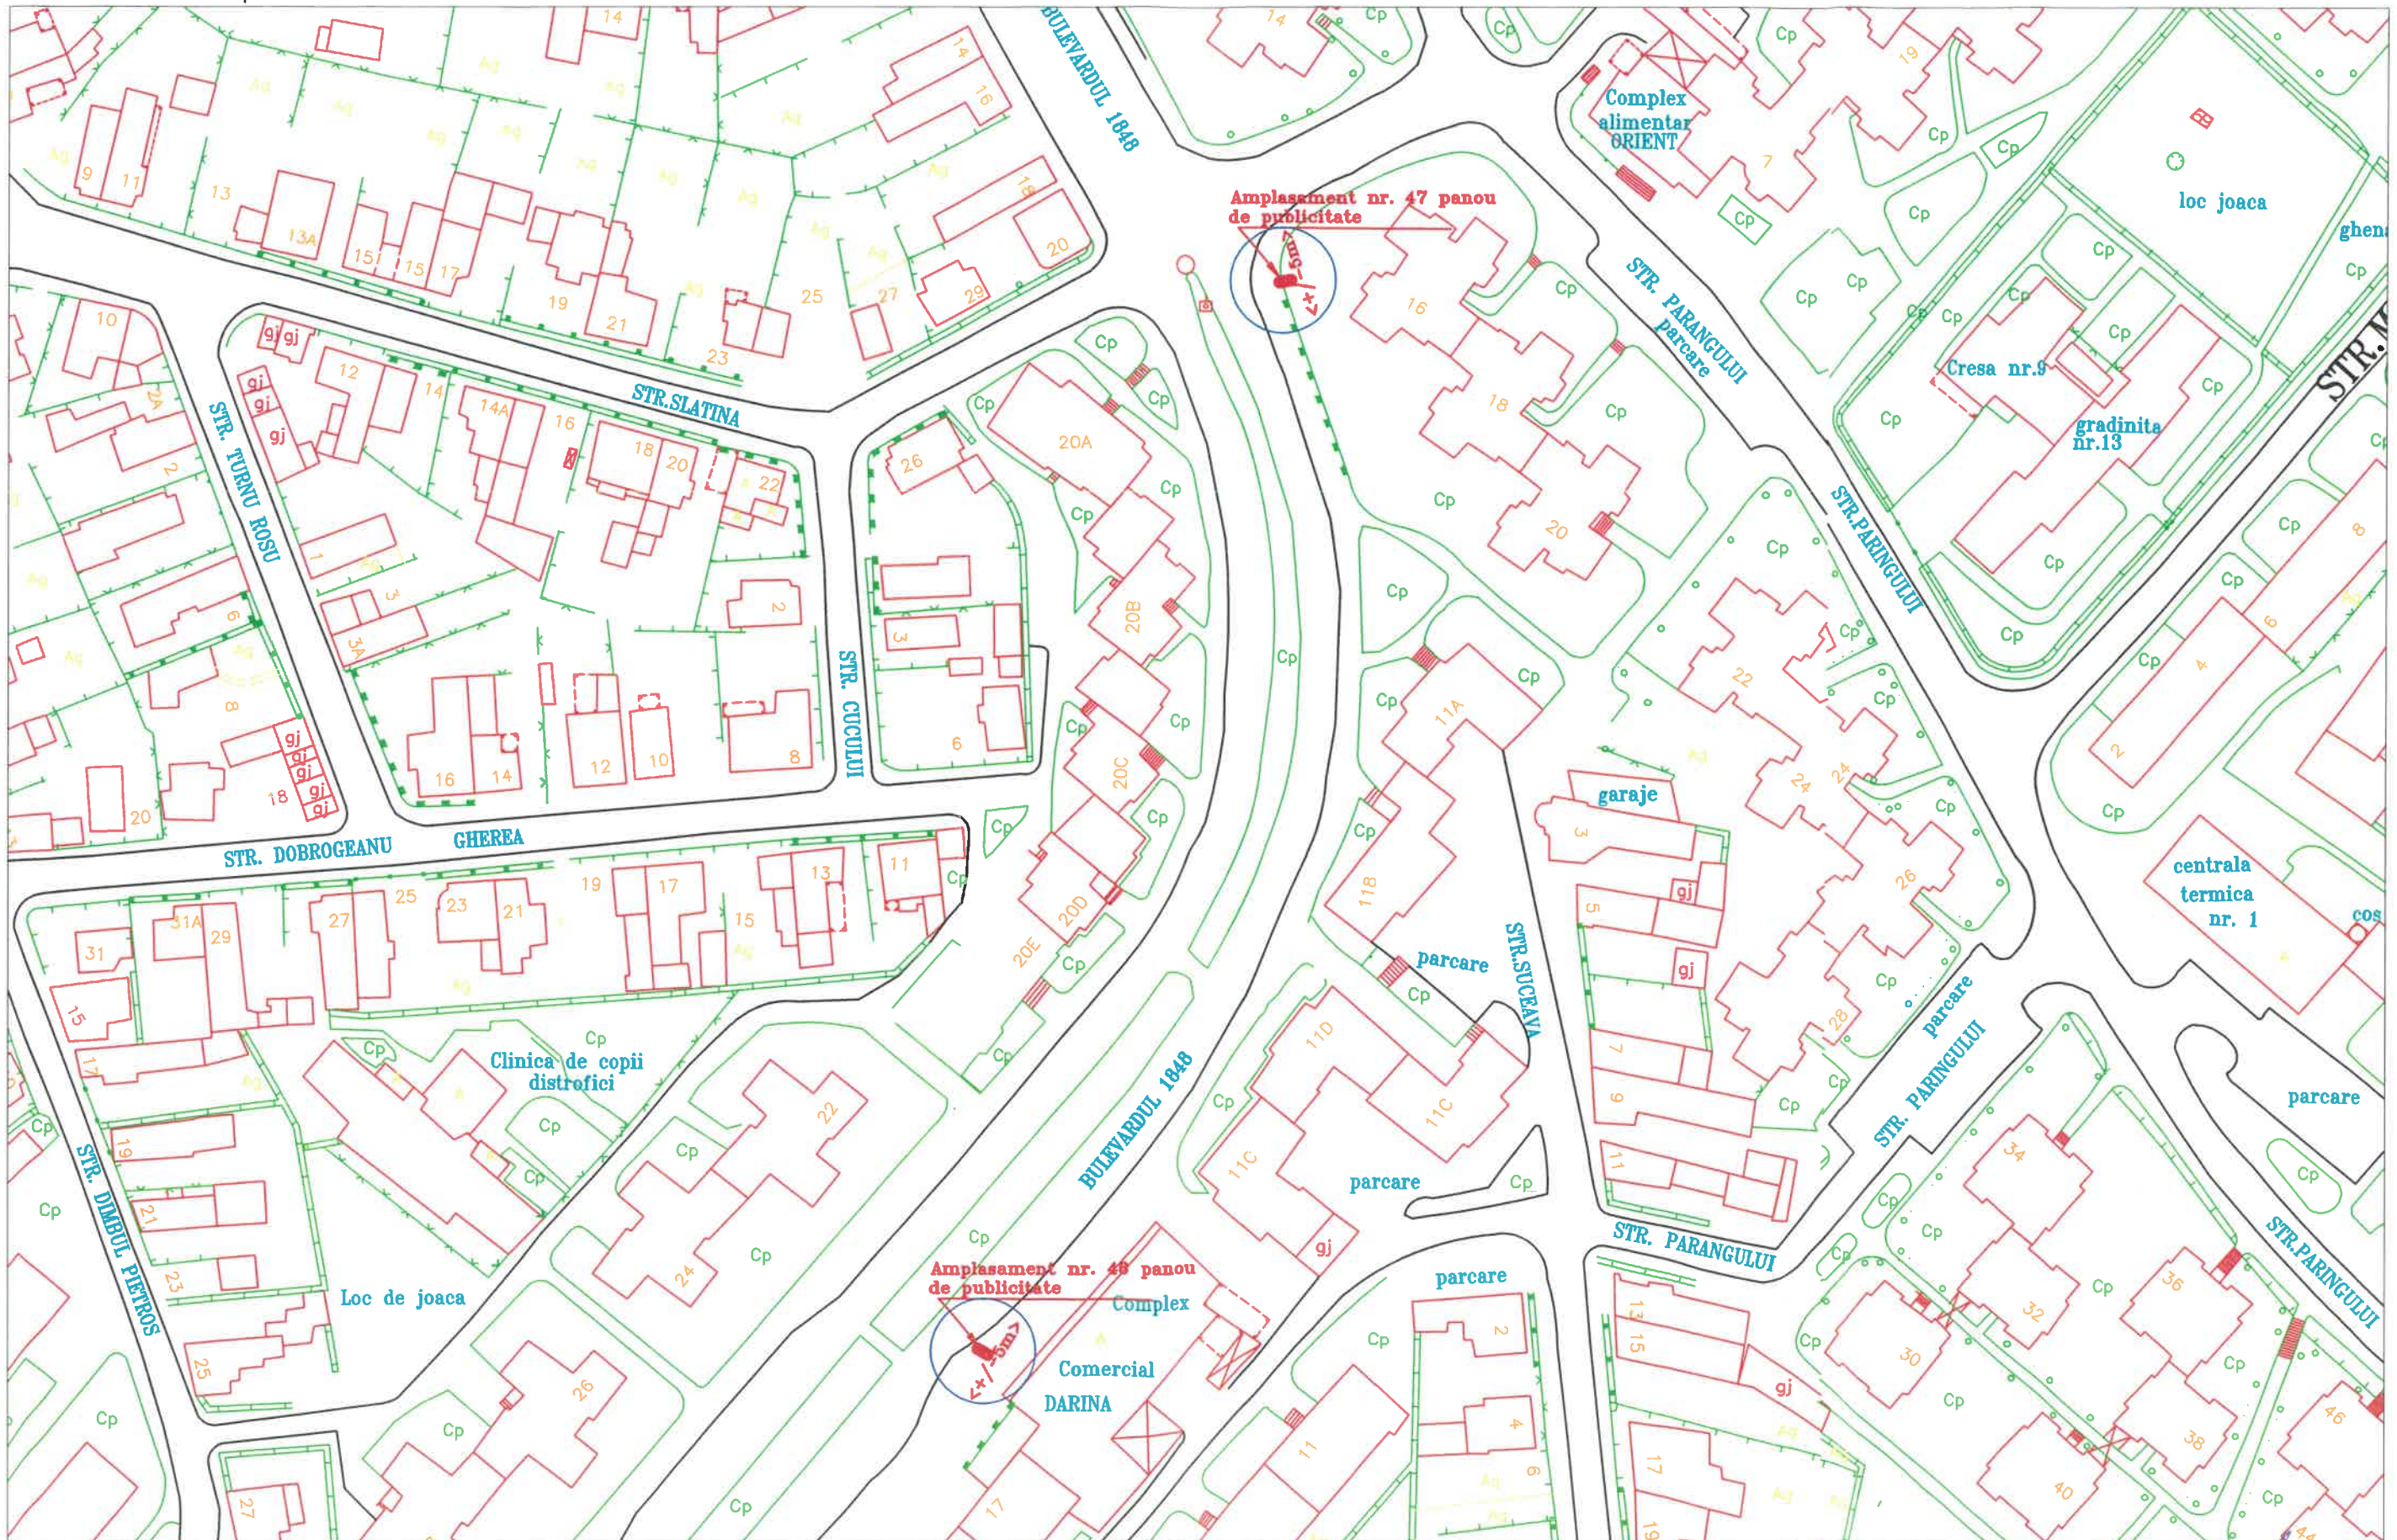


Aprobat Serviciul Public-ADP:


Scara 1: 1000

PLANSA XX

Numar amplasamente: 1

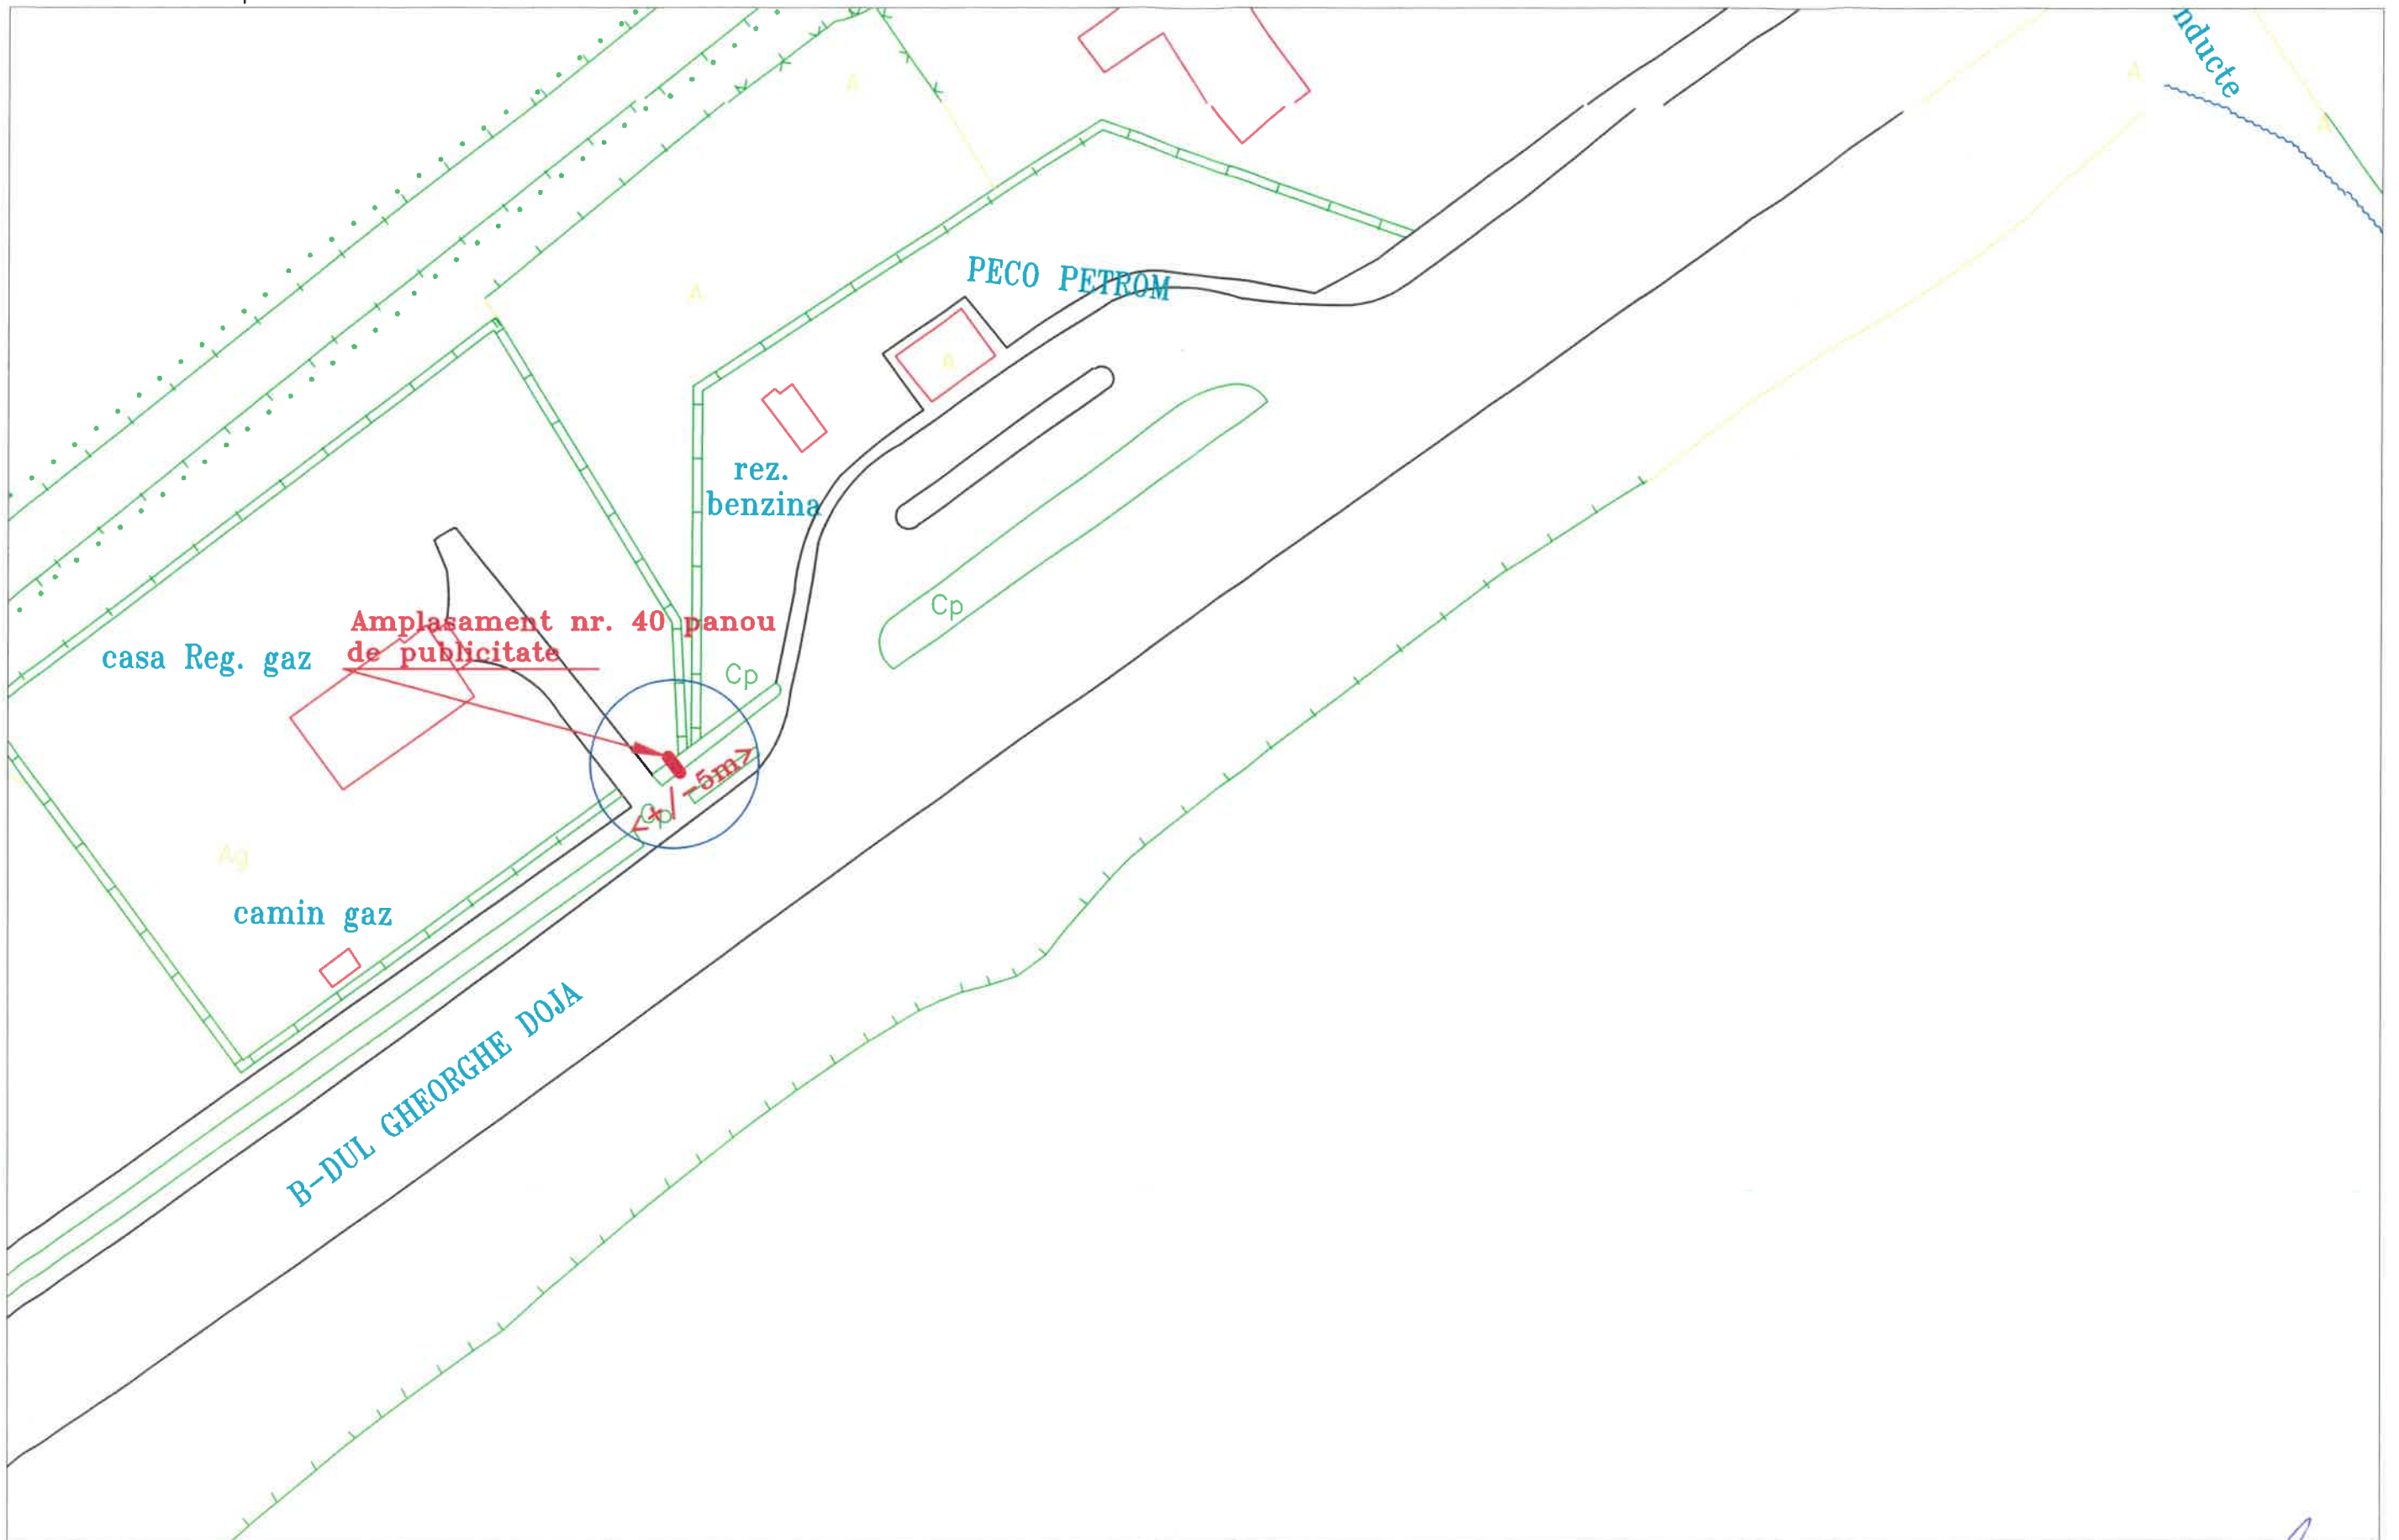


Aprobat Serviciul Public-ADP:

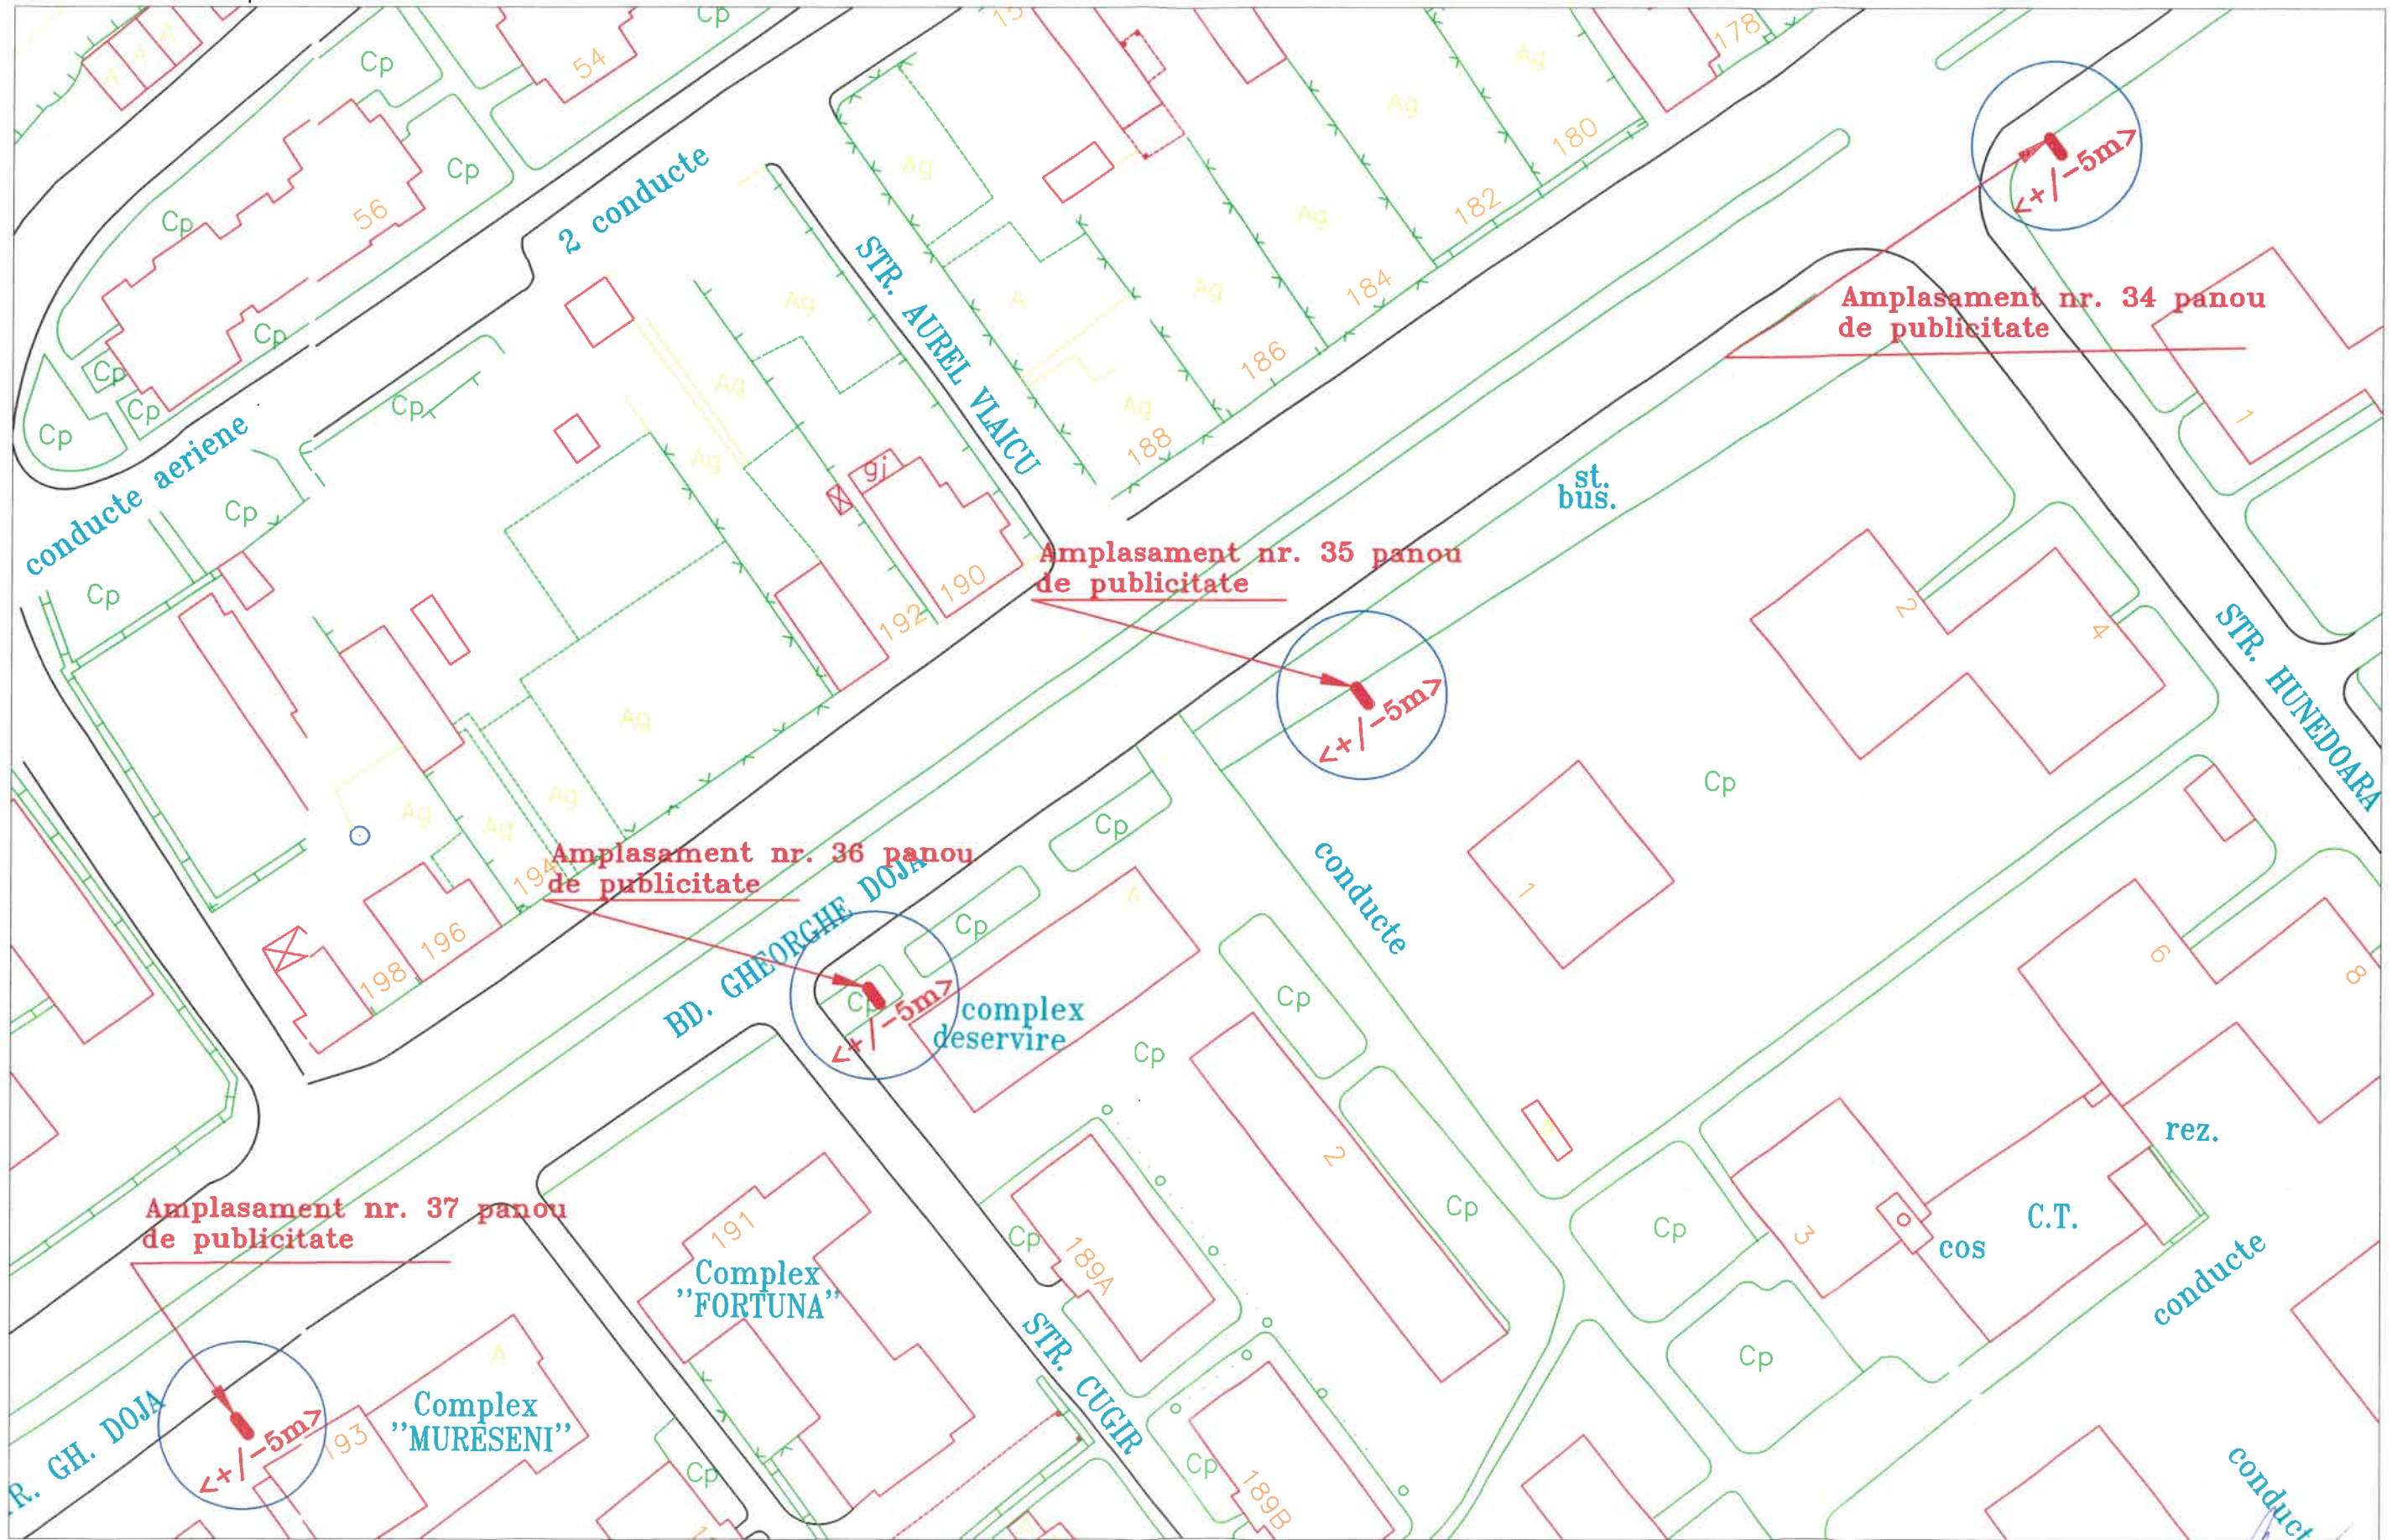


Scara 1: 1000

PLANSA XVI

Numar amplasamente: 2

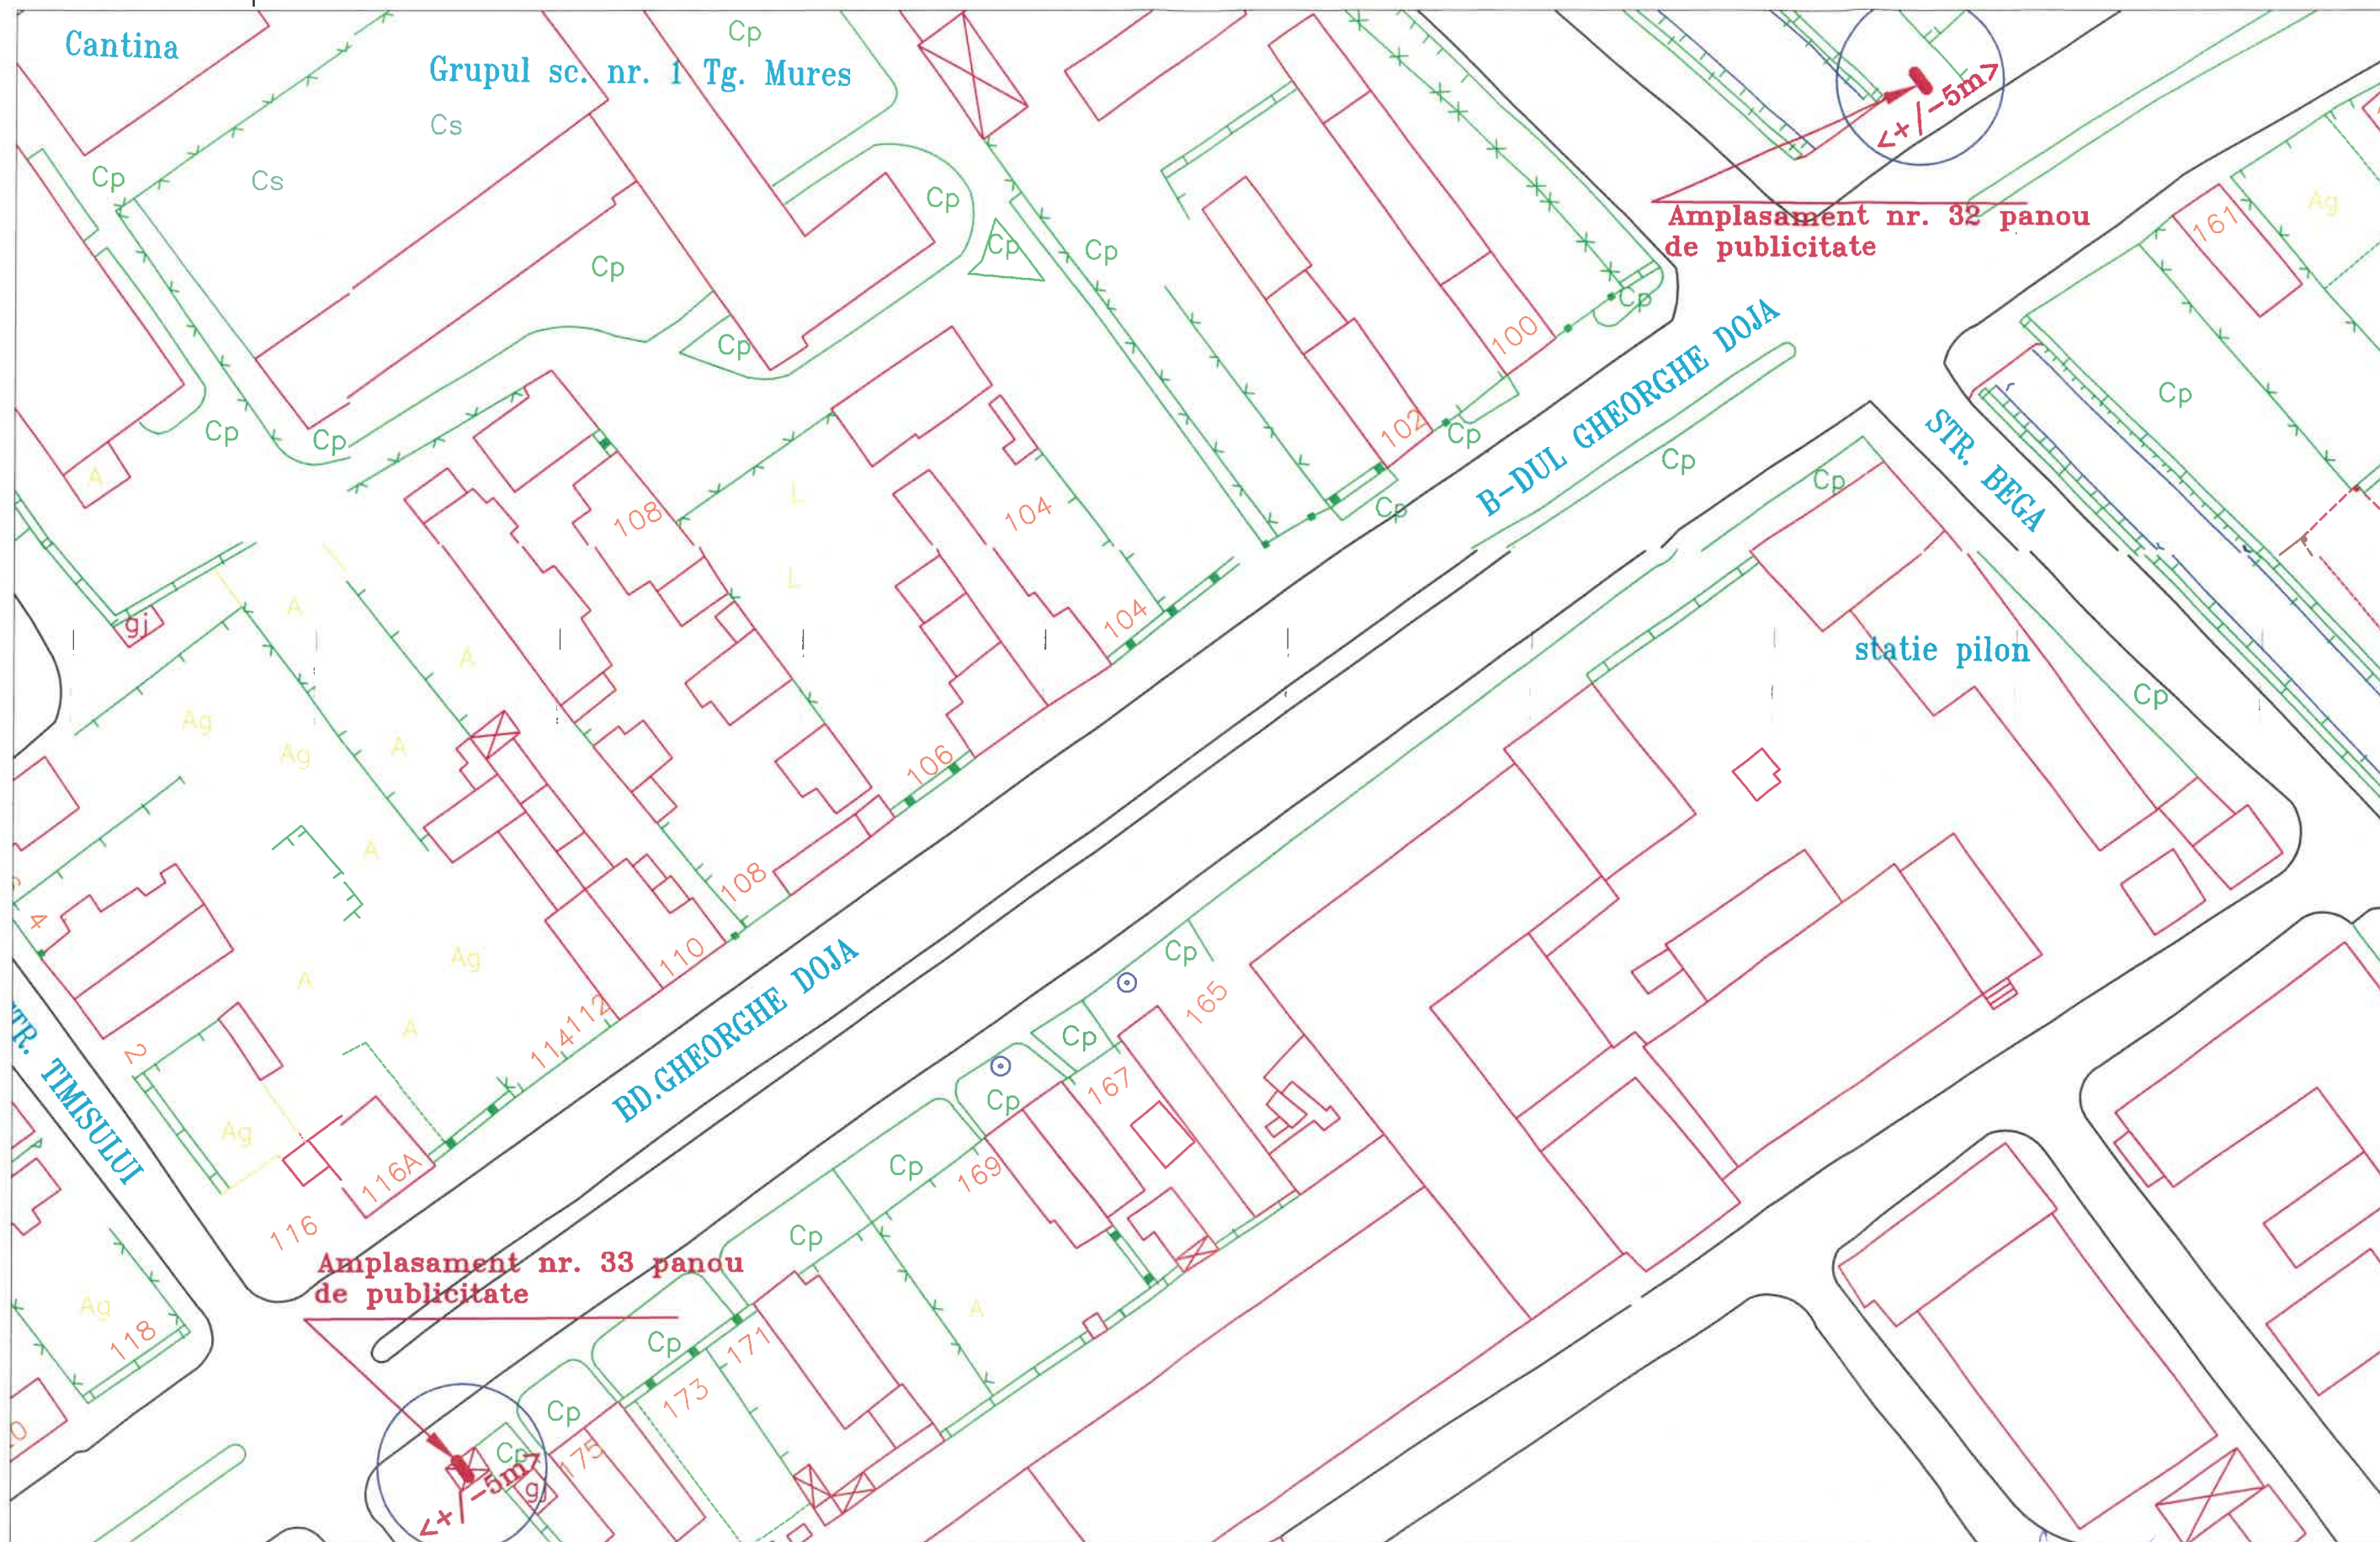



Aprobat Serviciul Public-ADP:

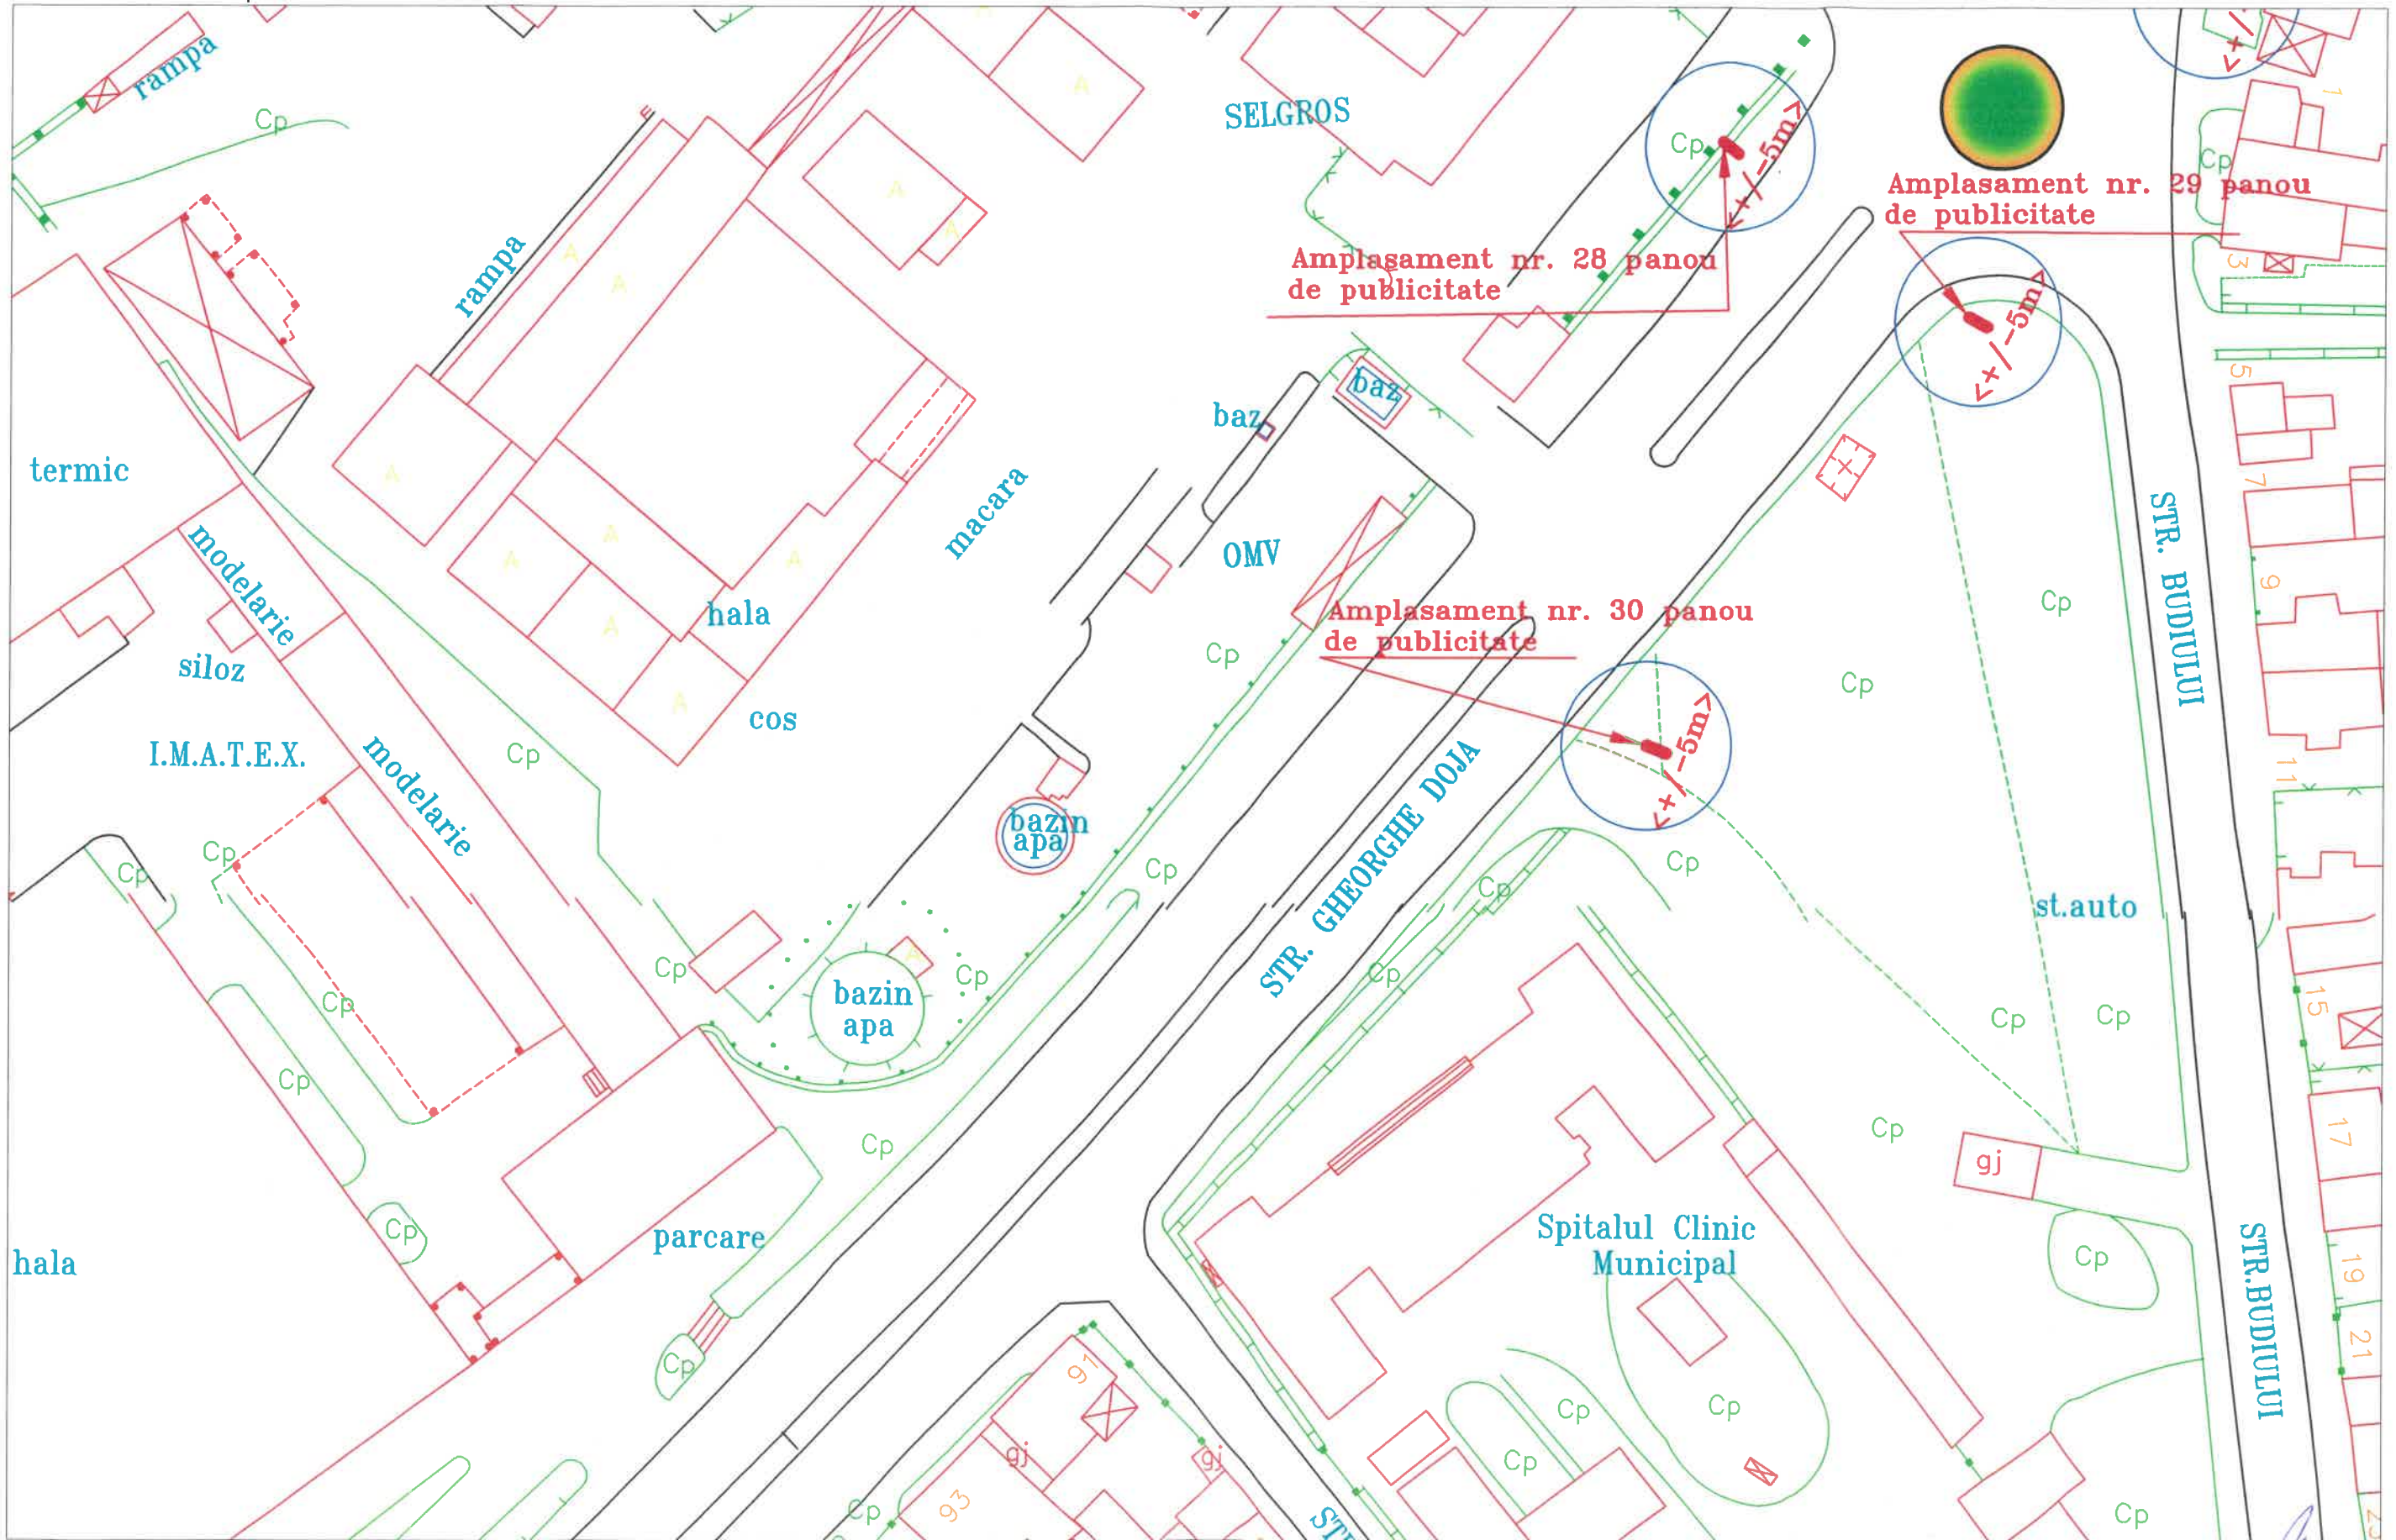



Aprobat Serviciul Public-ADP:


Târgu Mures

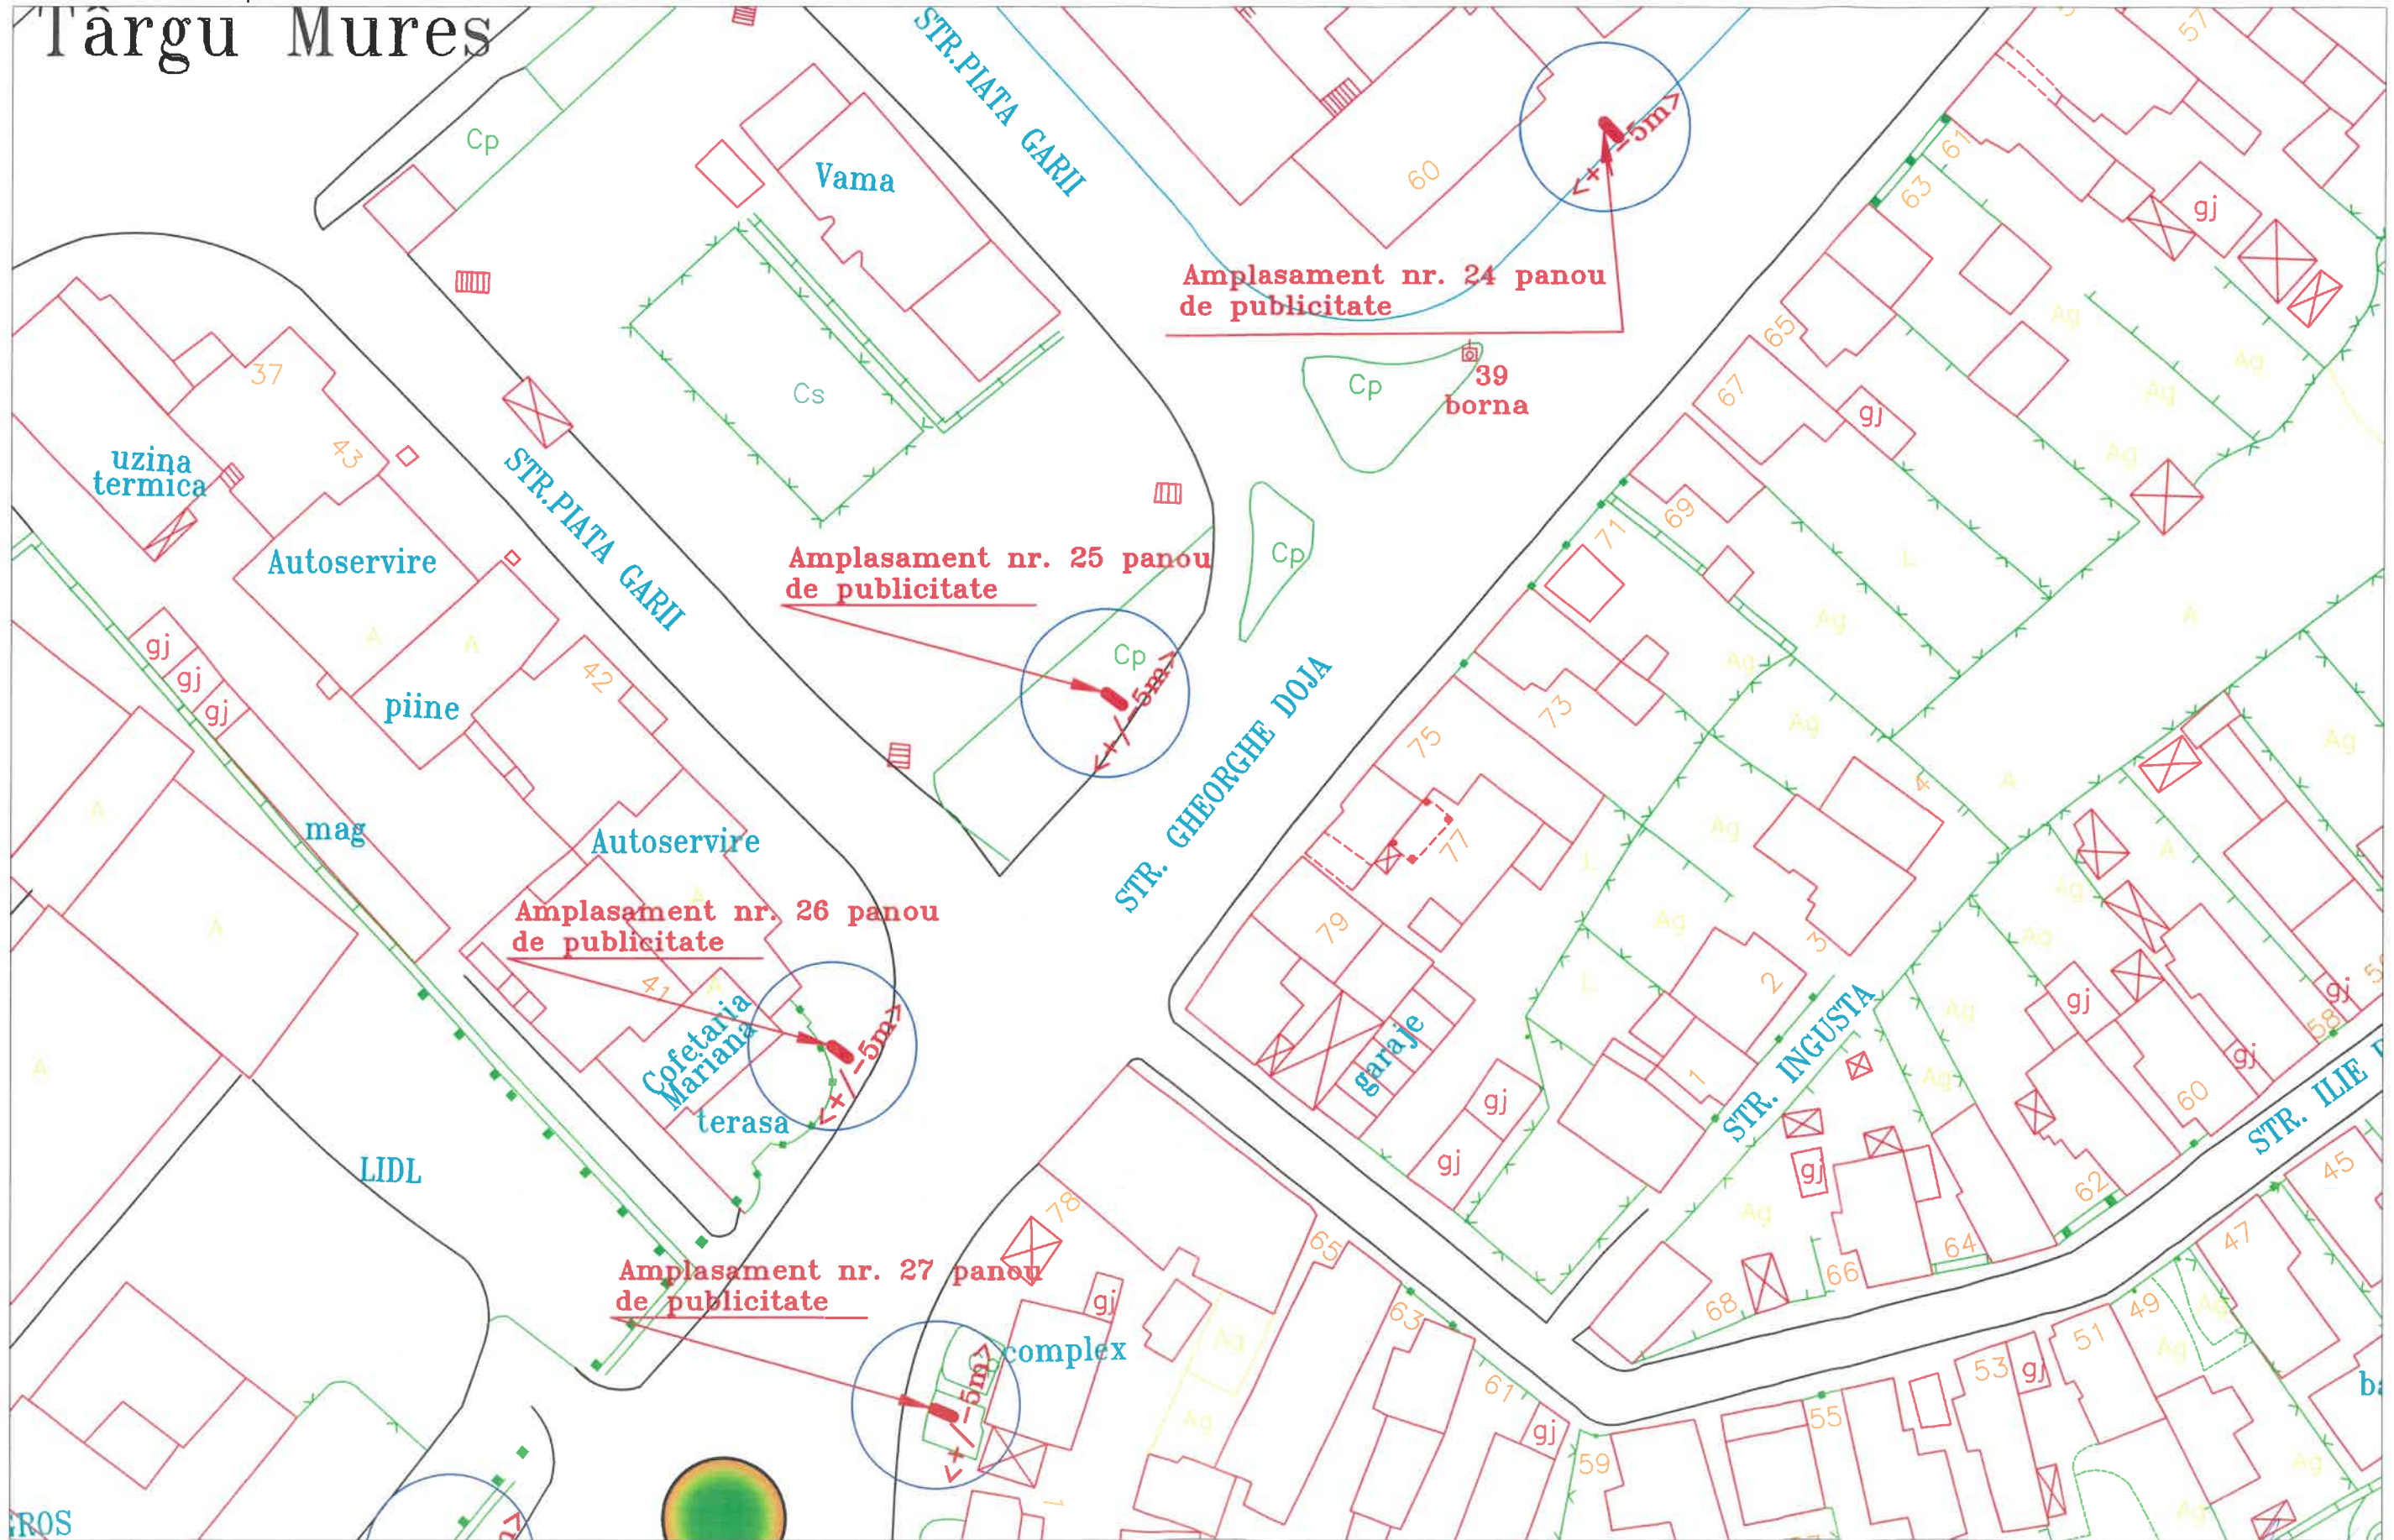


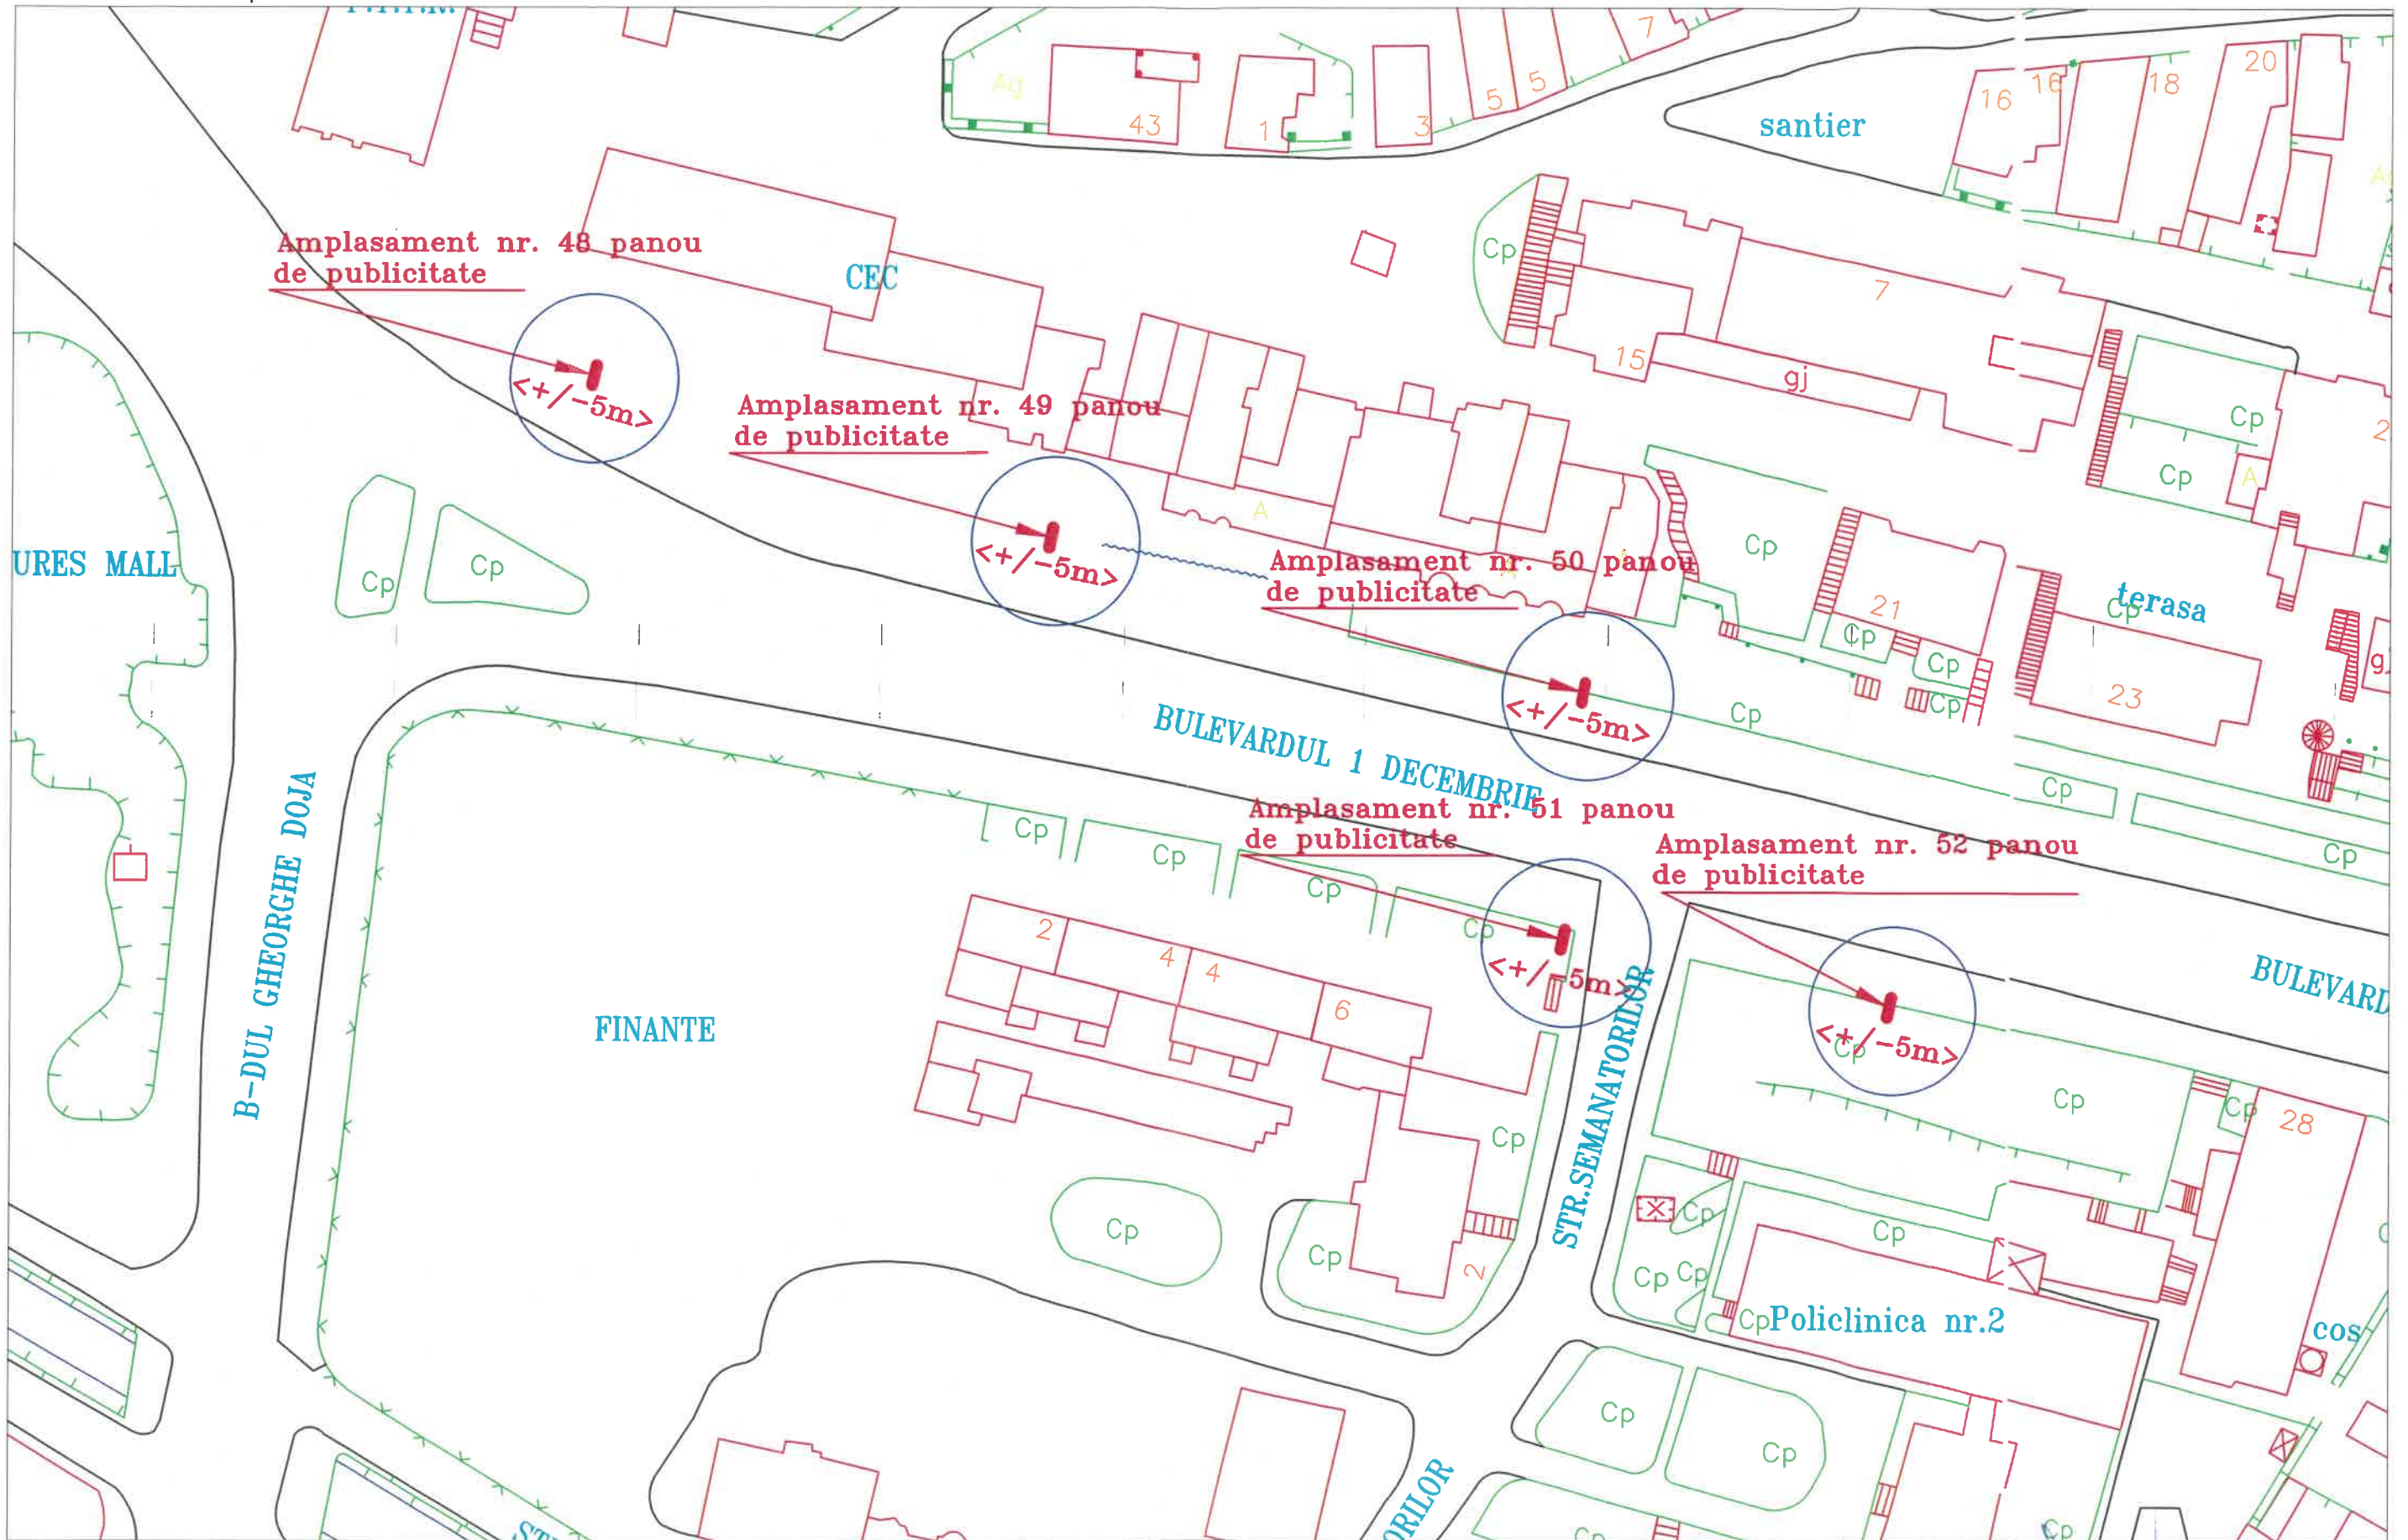

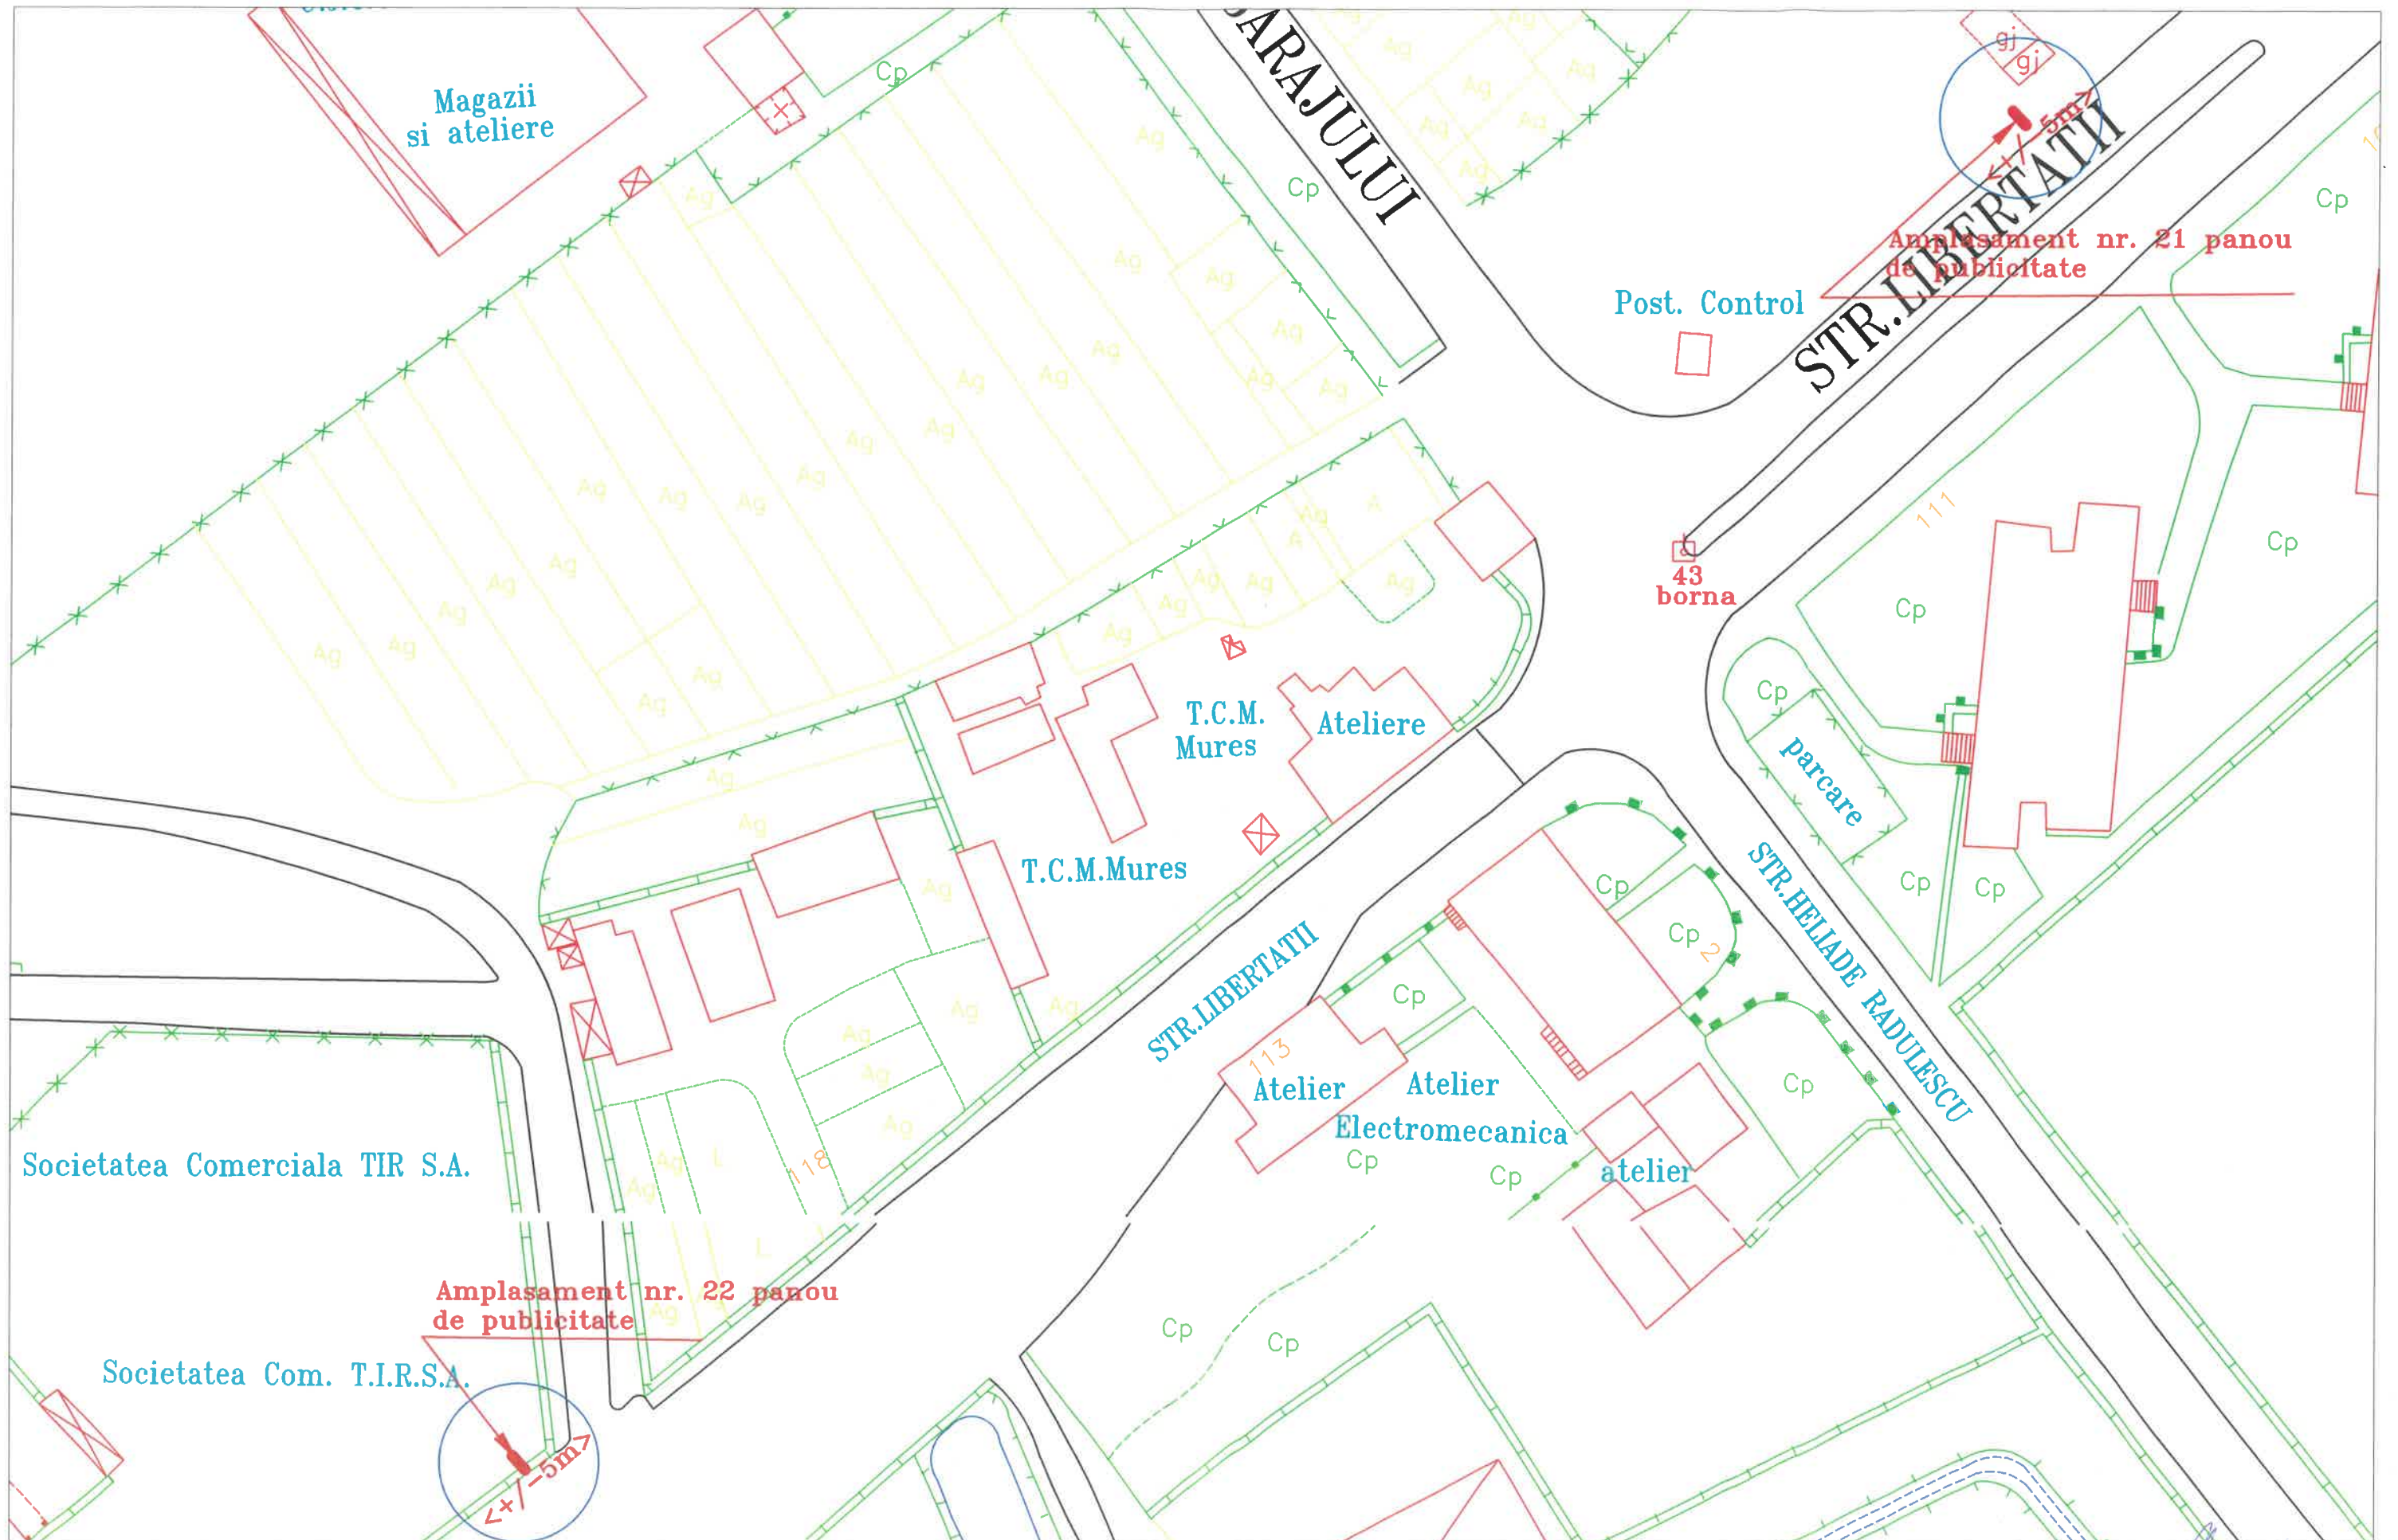

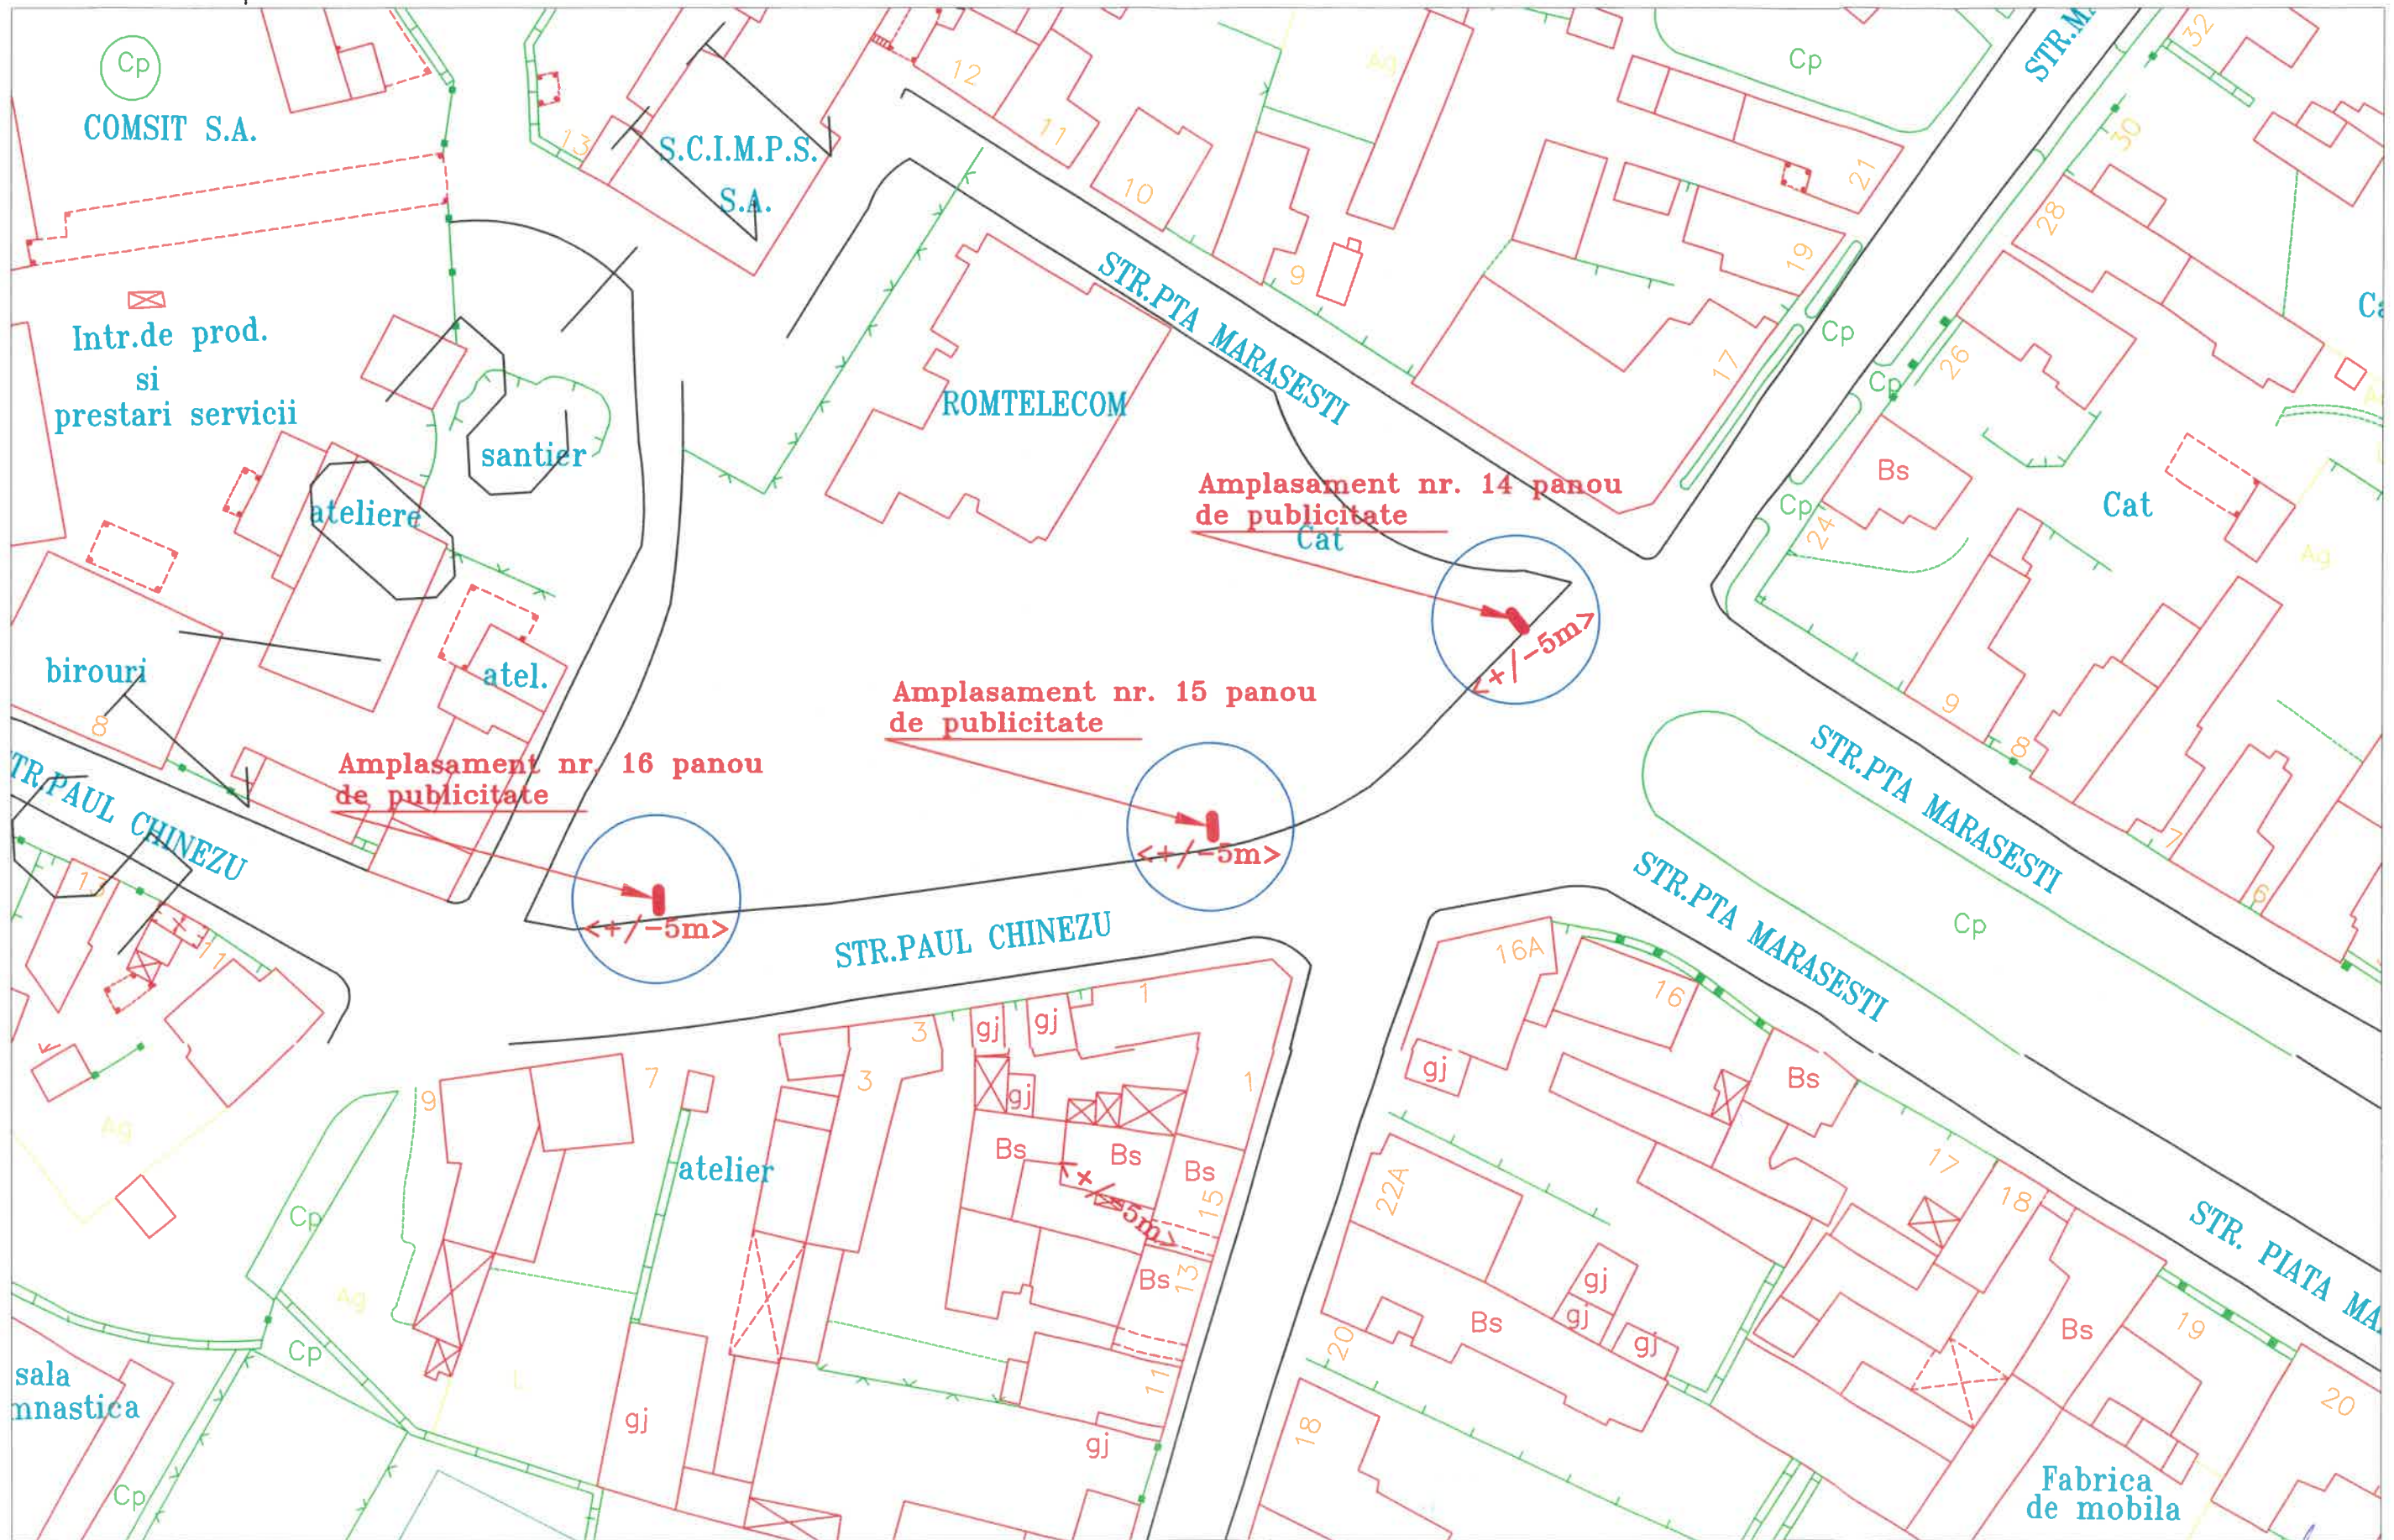

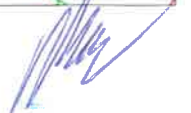Aprobat Serviciul Public-ADP: 

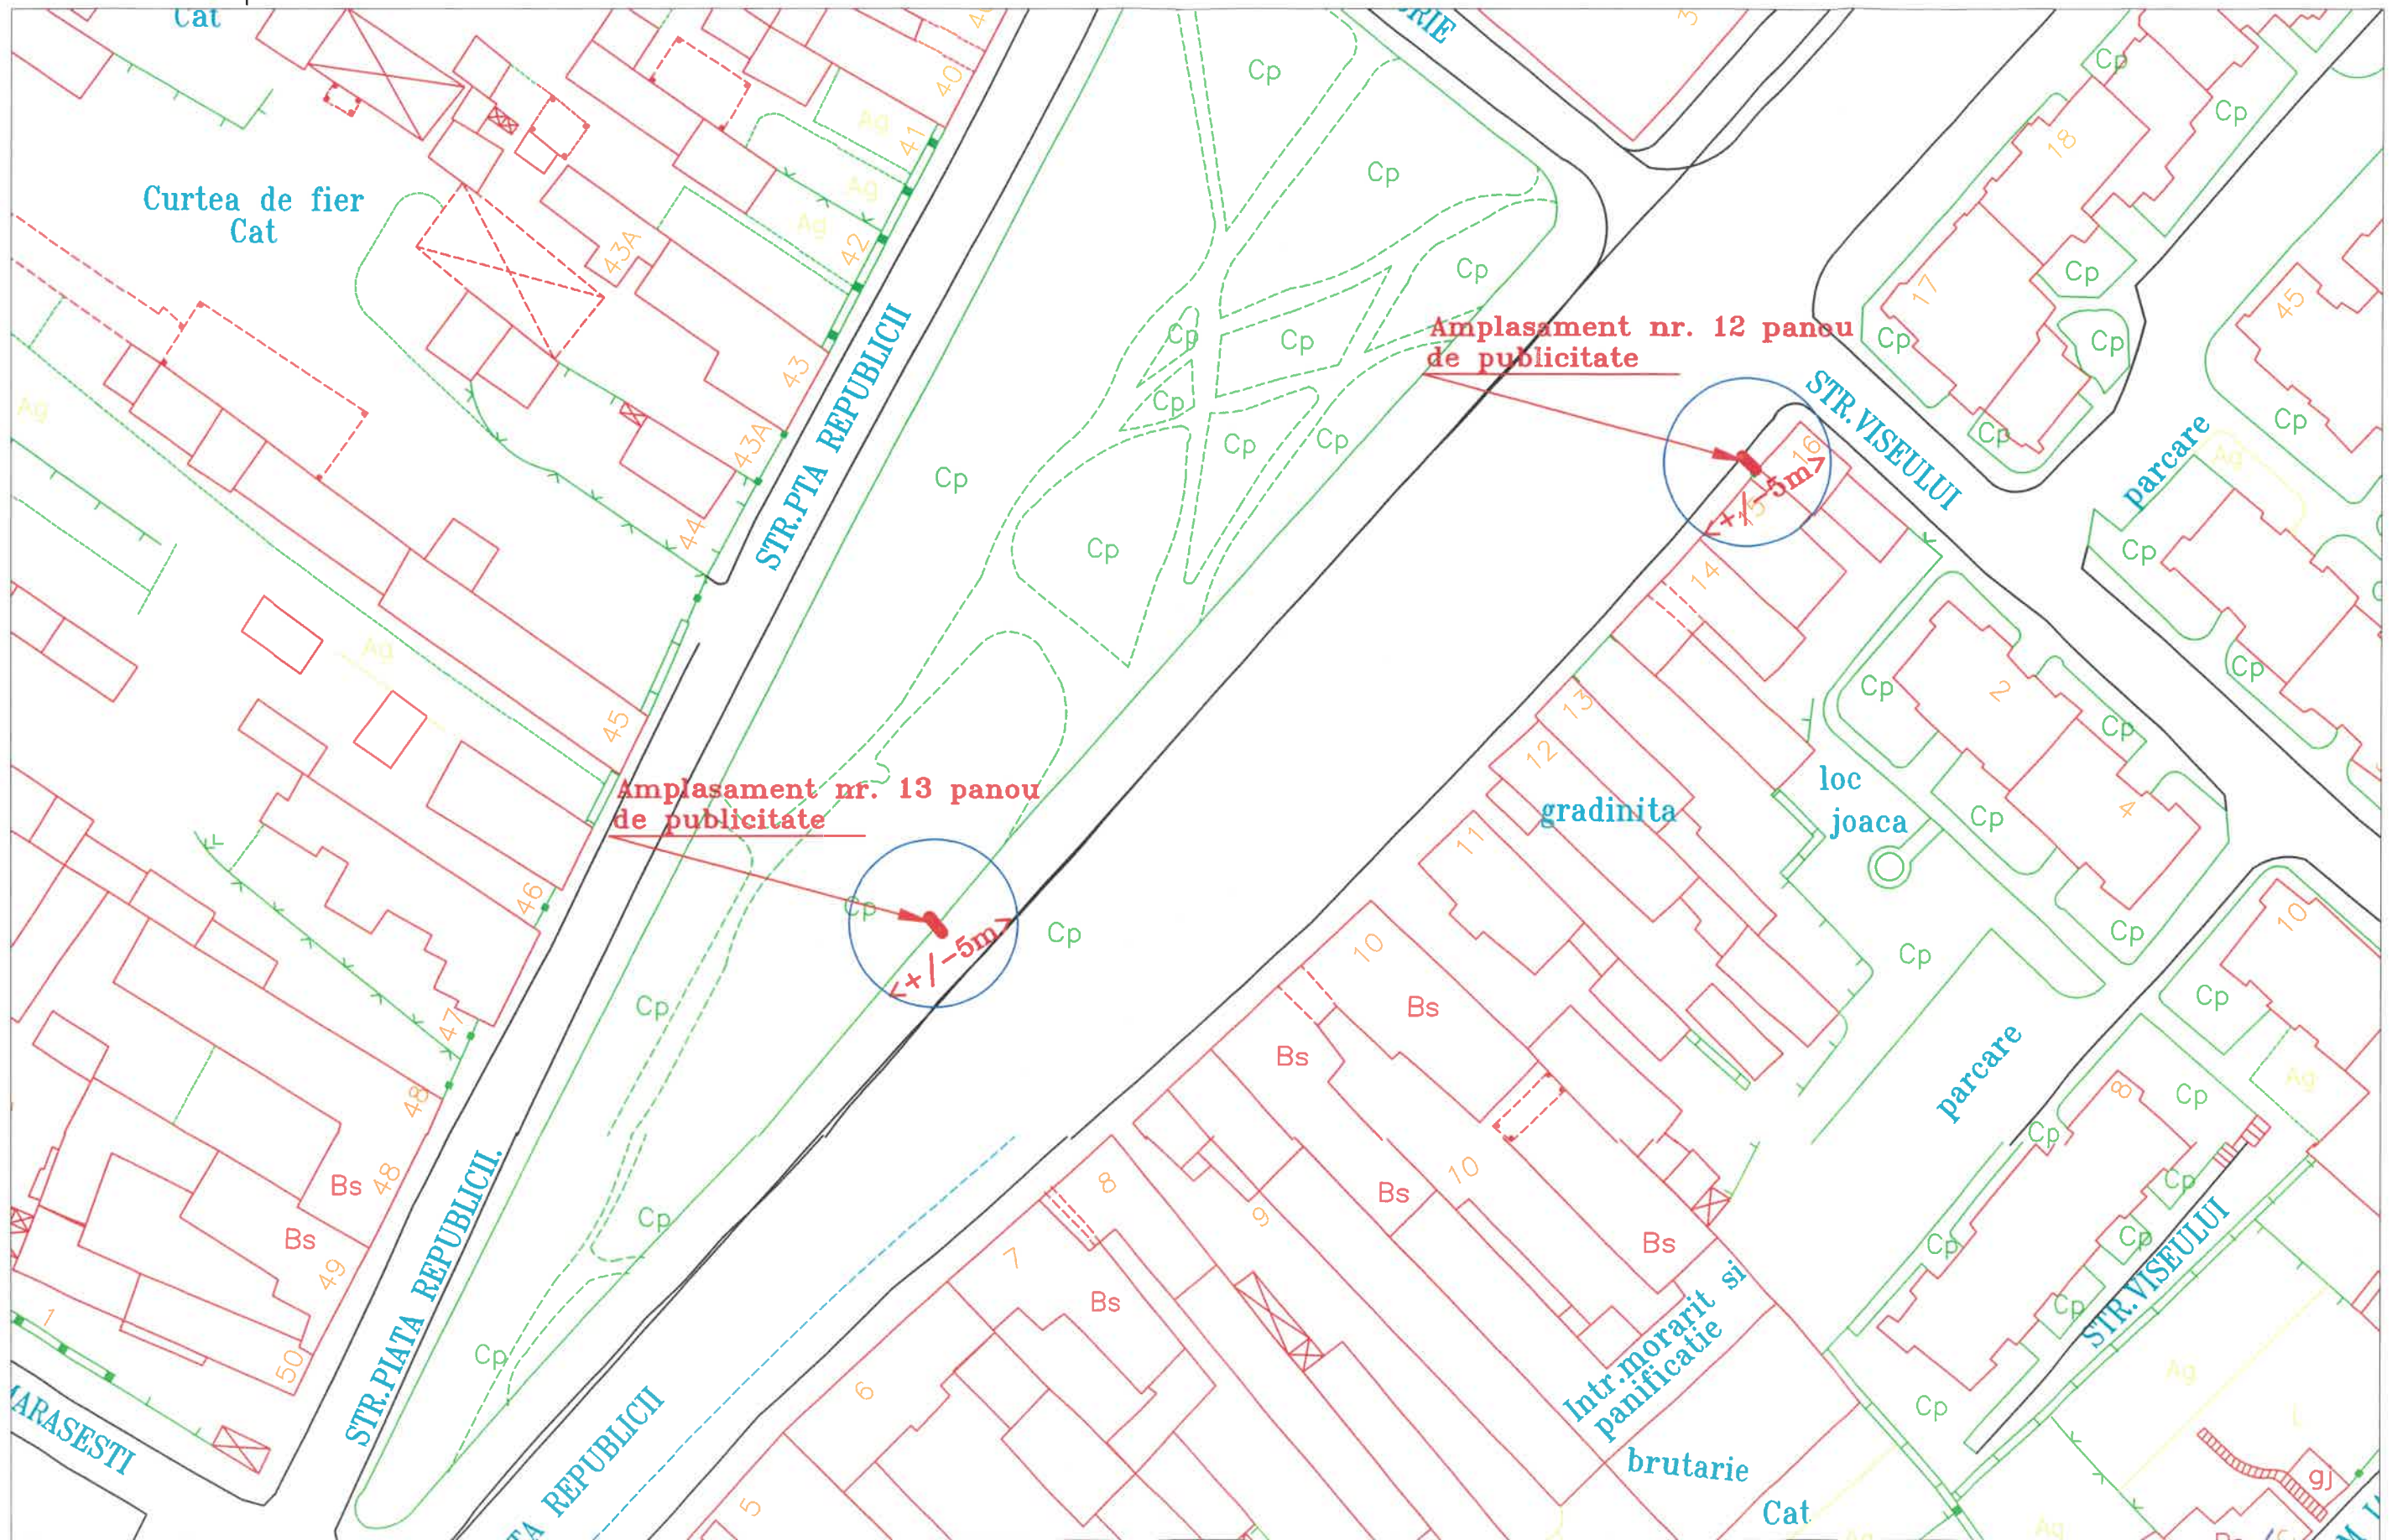


Aprobat Serviciul Public-ADP: 

Scara 1: 1000

PLANSA IV

Numar amplasamente: 3

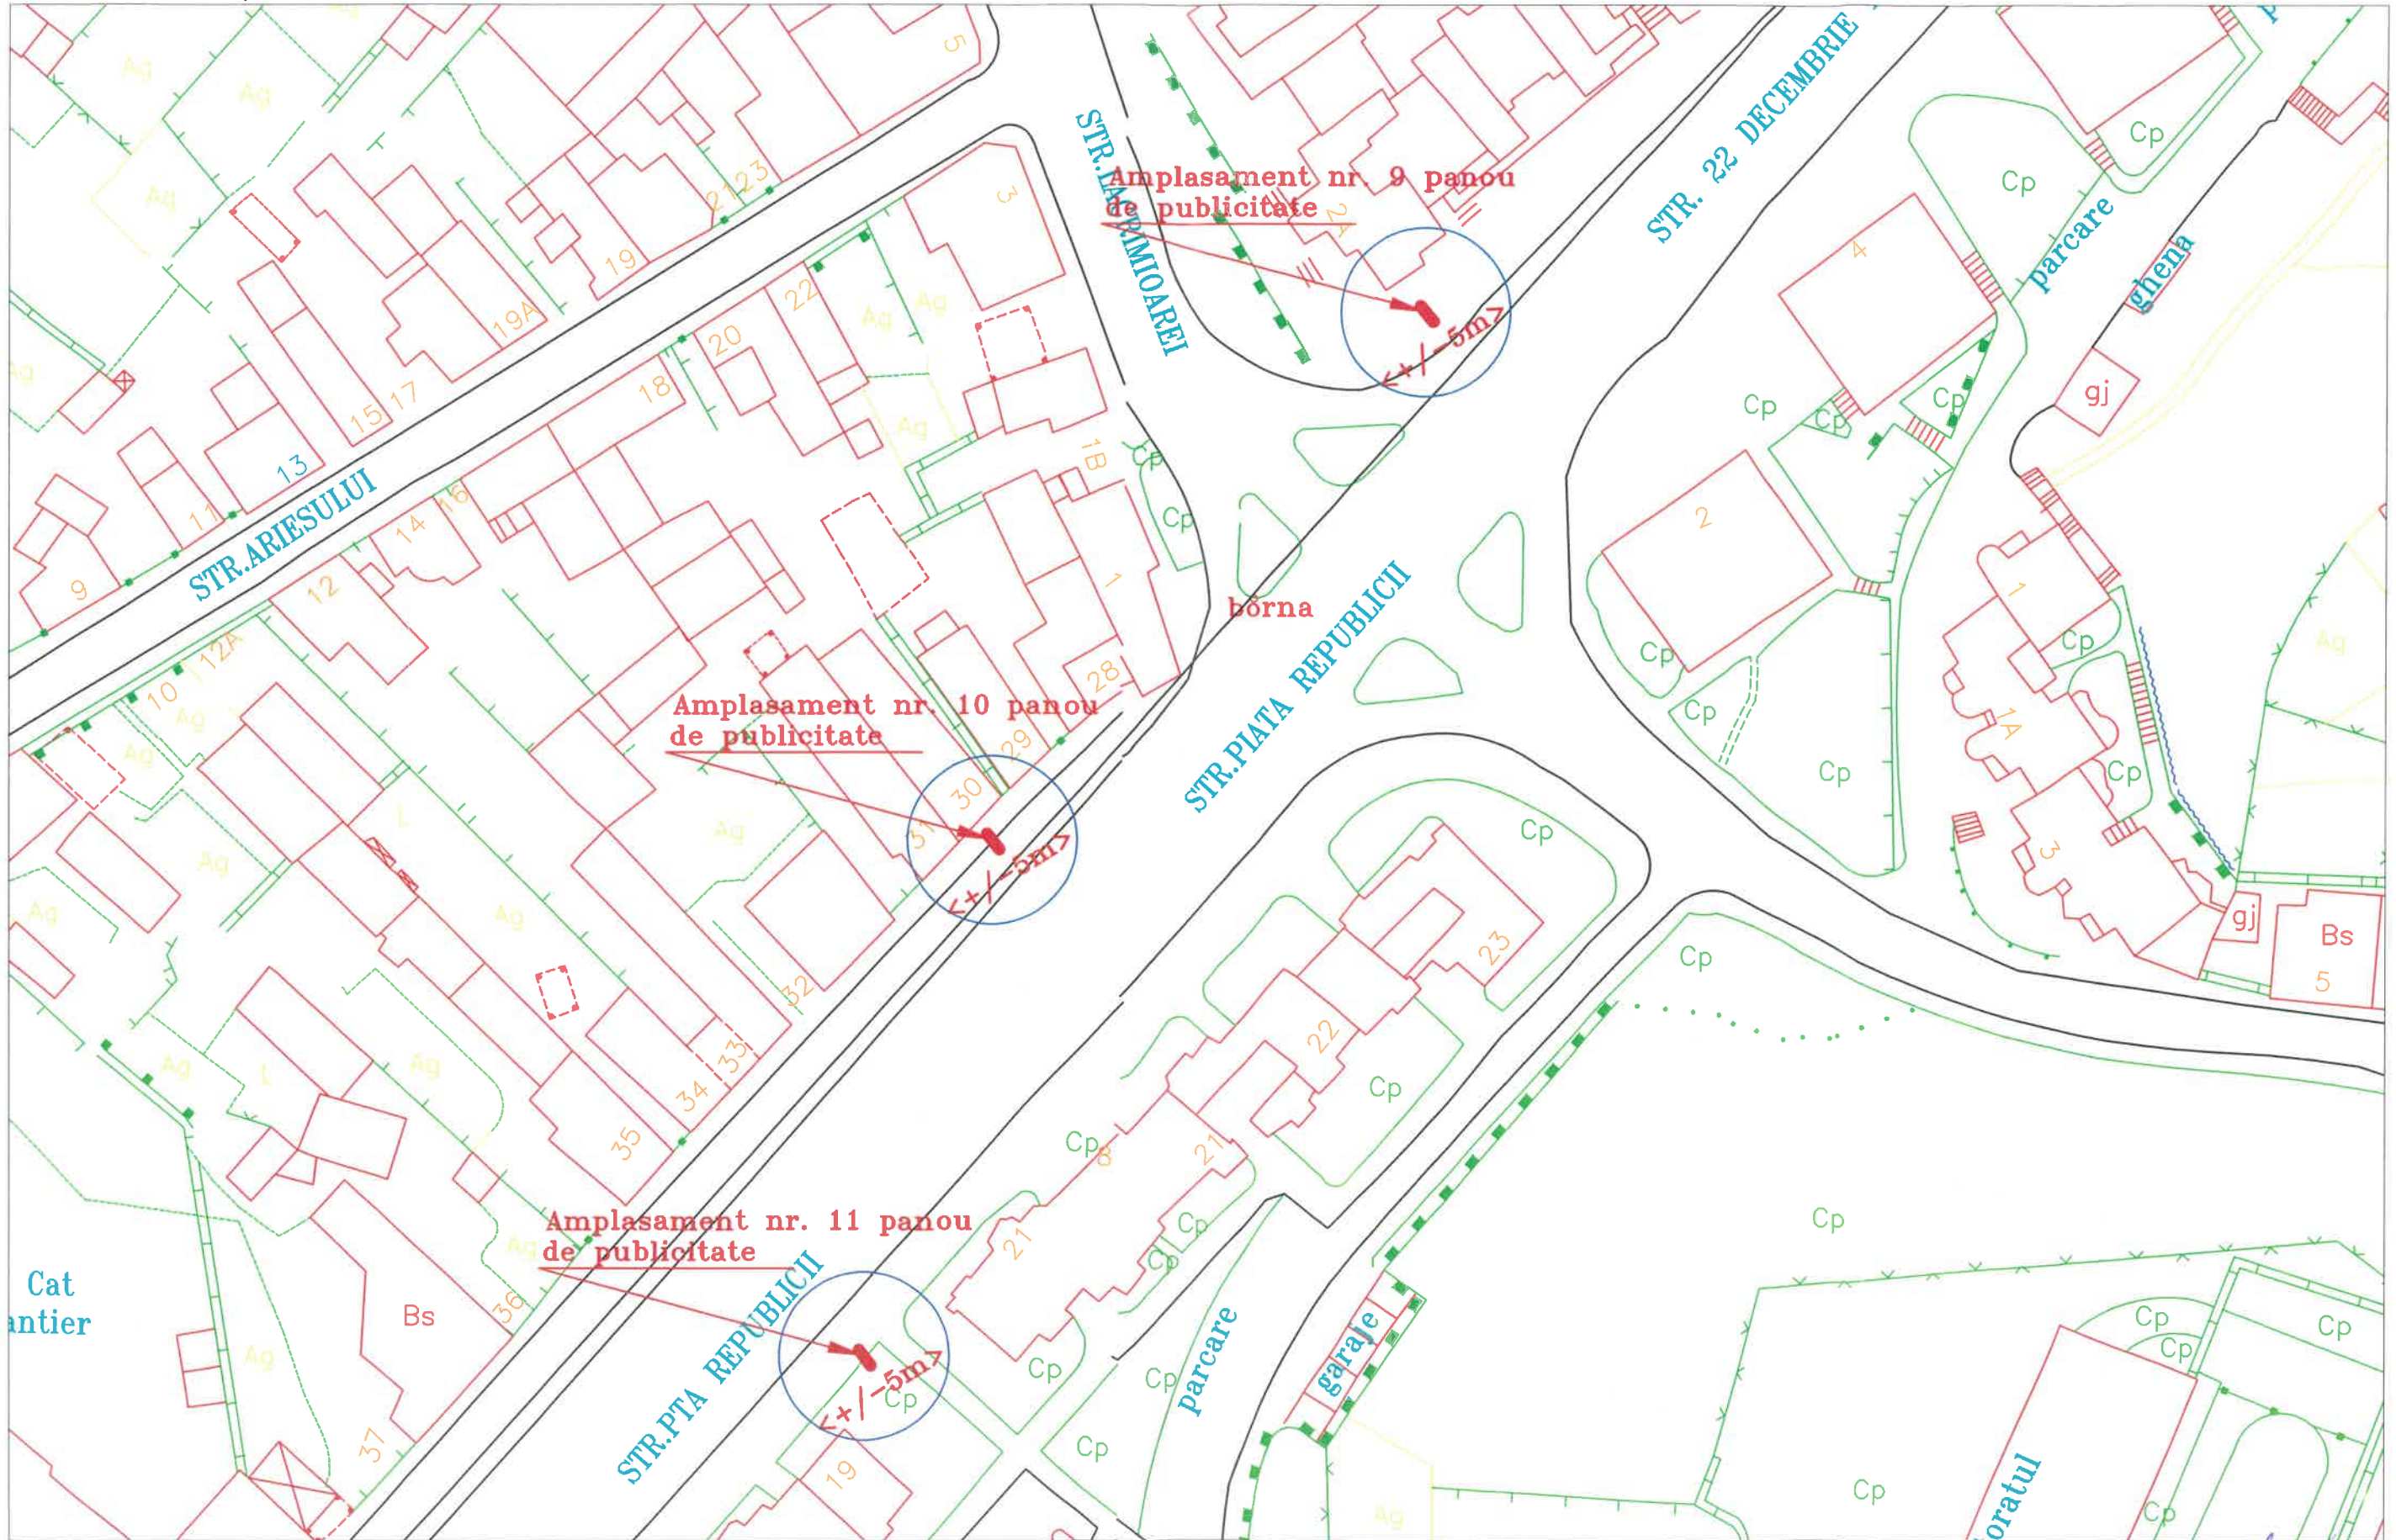


Aprobat Serviciul Public-ADP:

Scara 1: 1000

PLANSA III

Numar amplasamente: 2

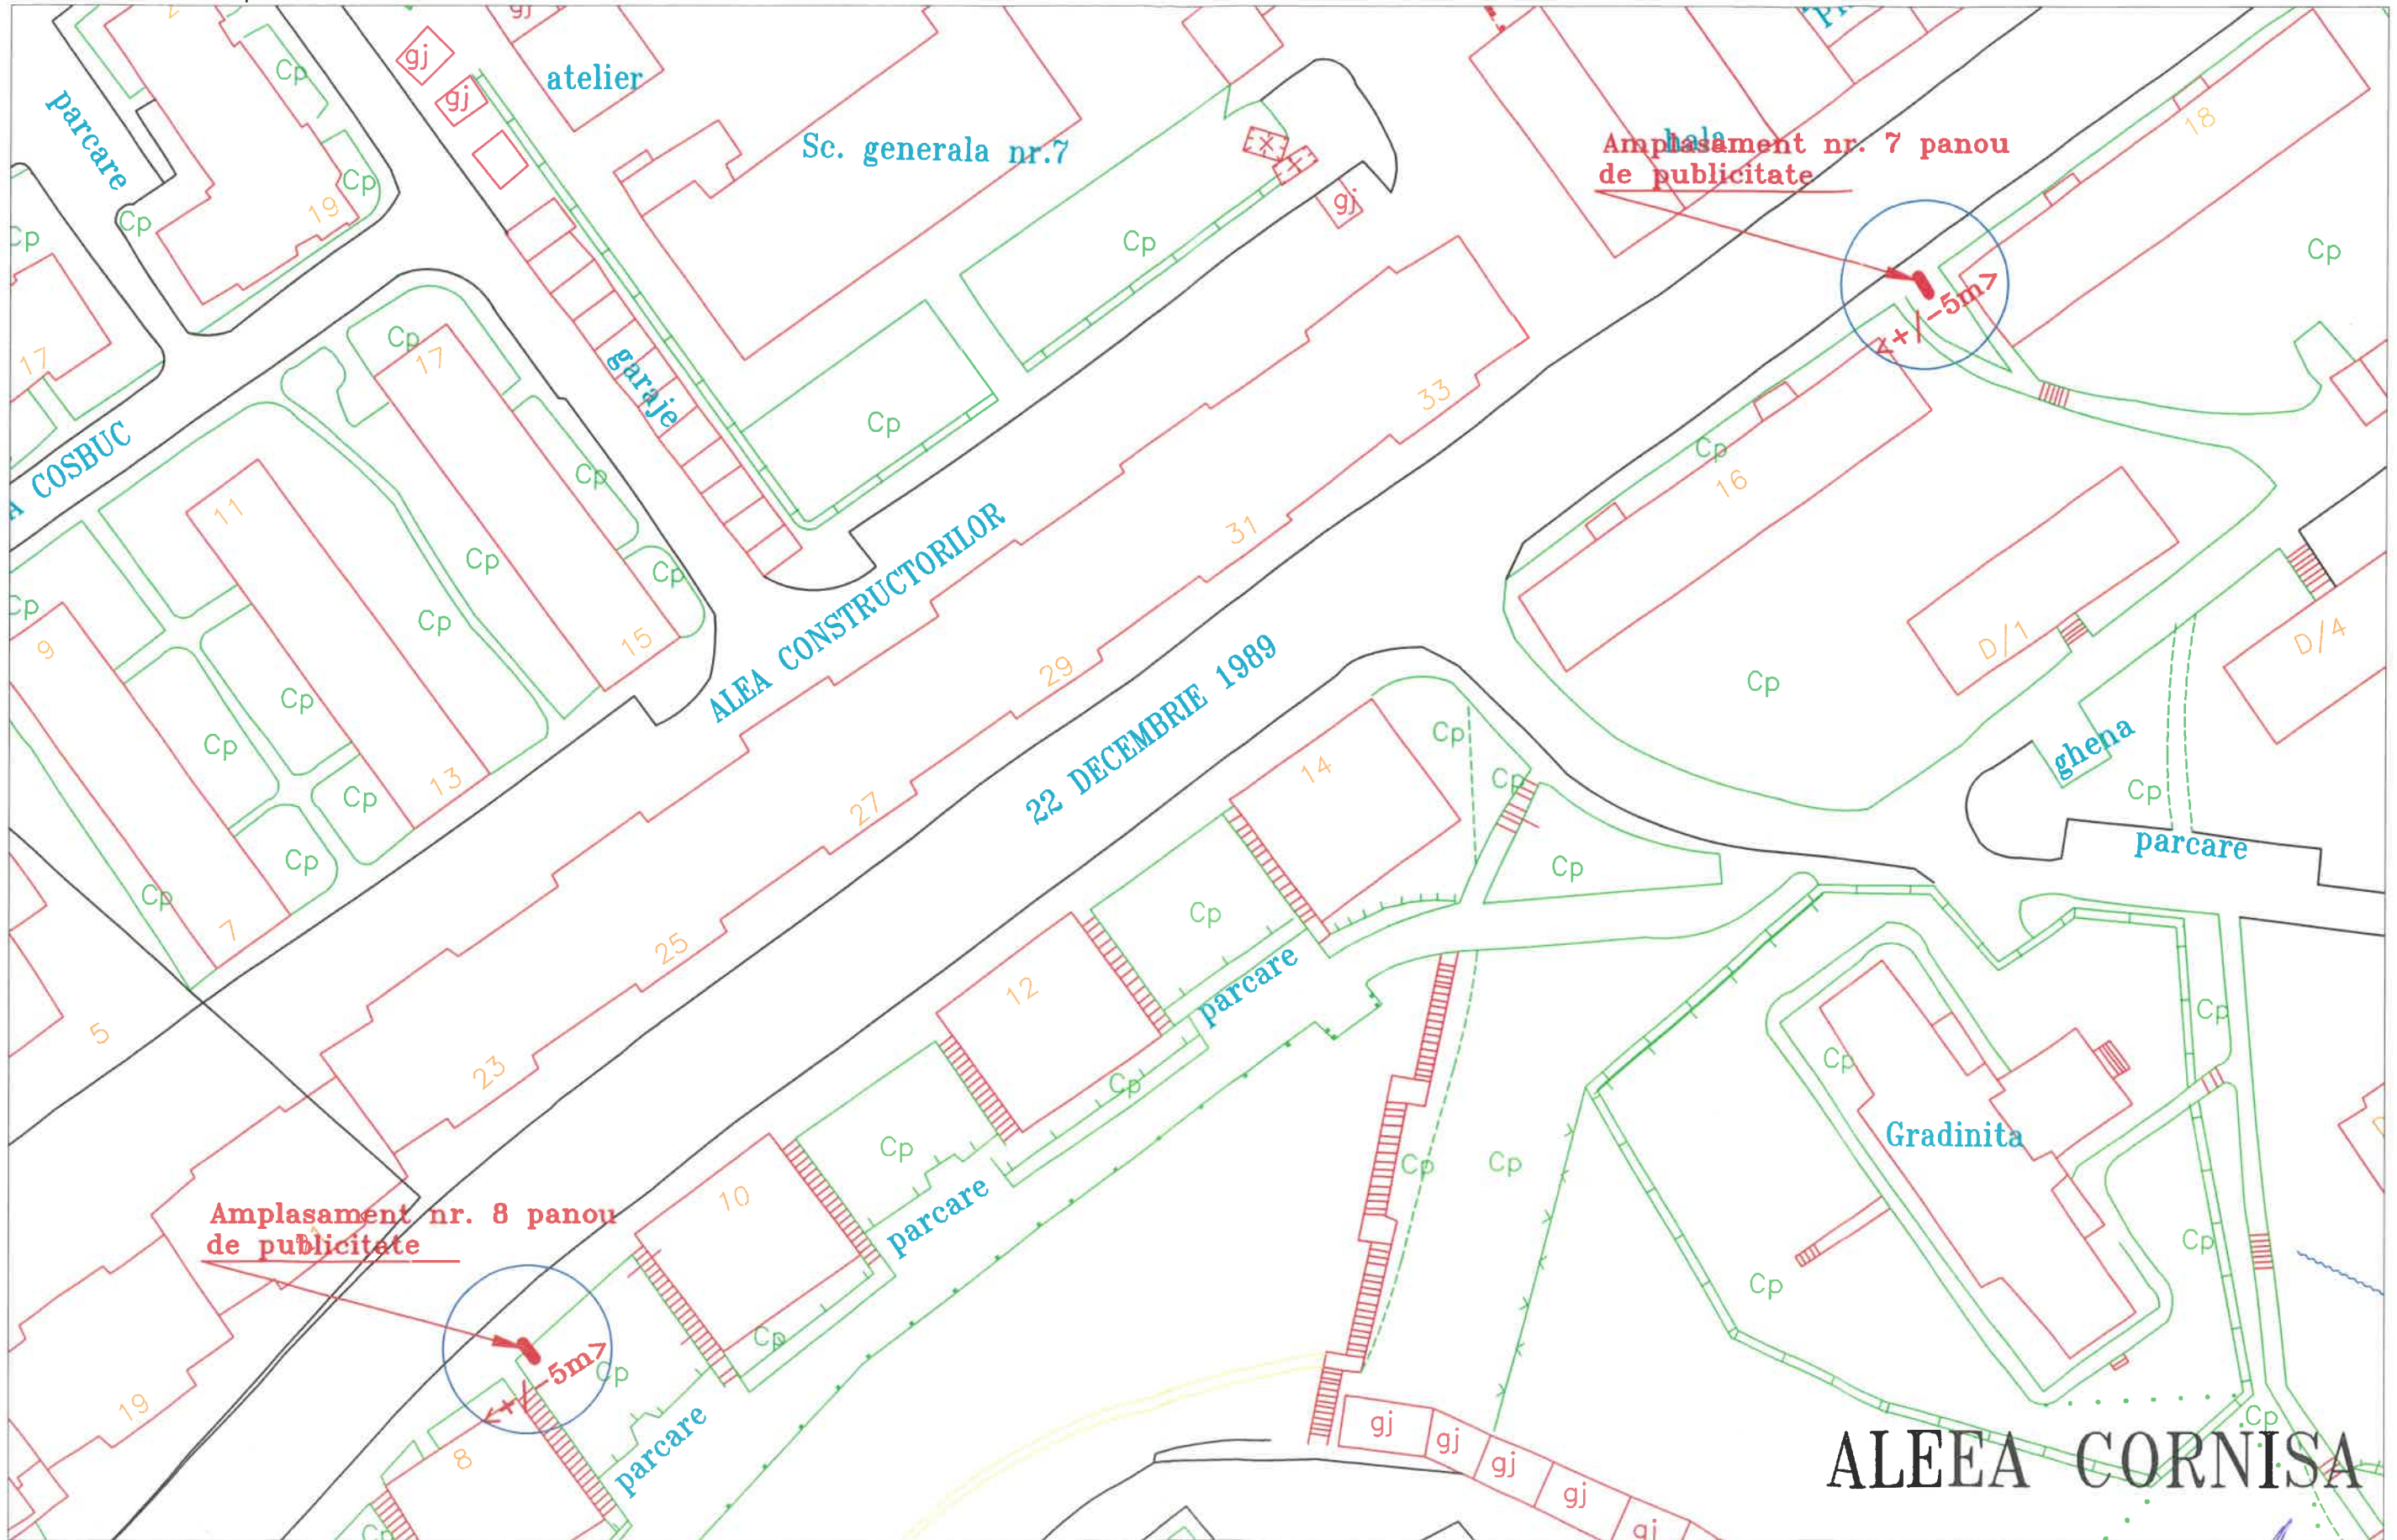


Aprobat Serviciul Public-ADP:

ALEEA CORNISA

Scara 1: 1000

PLANSA II


Numar amplasamente: 2

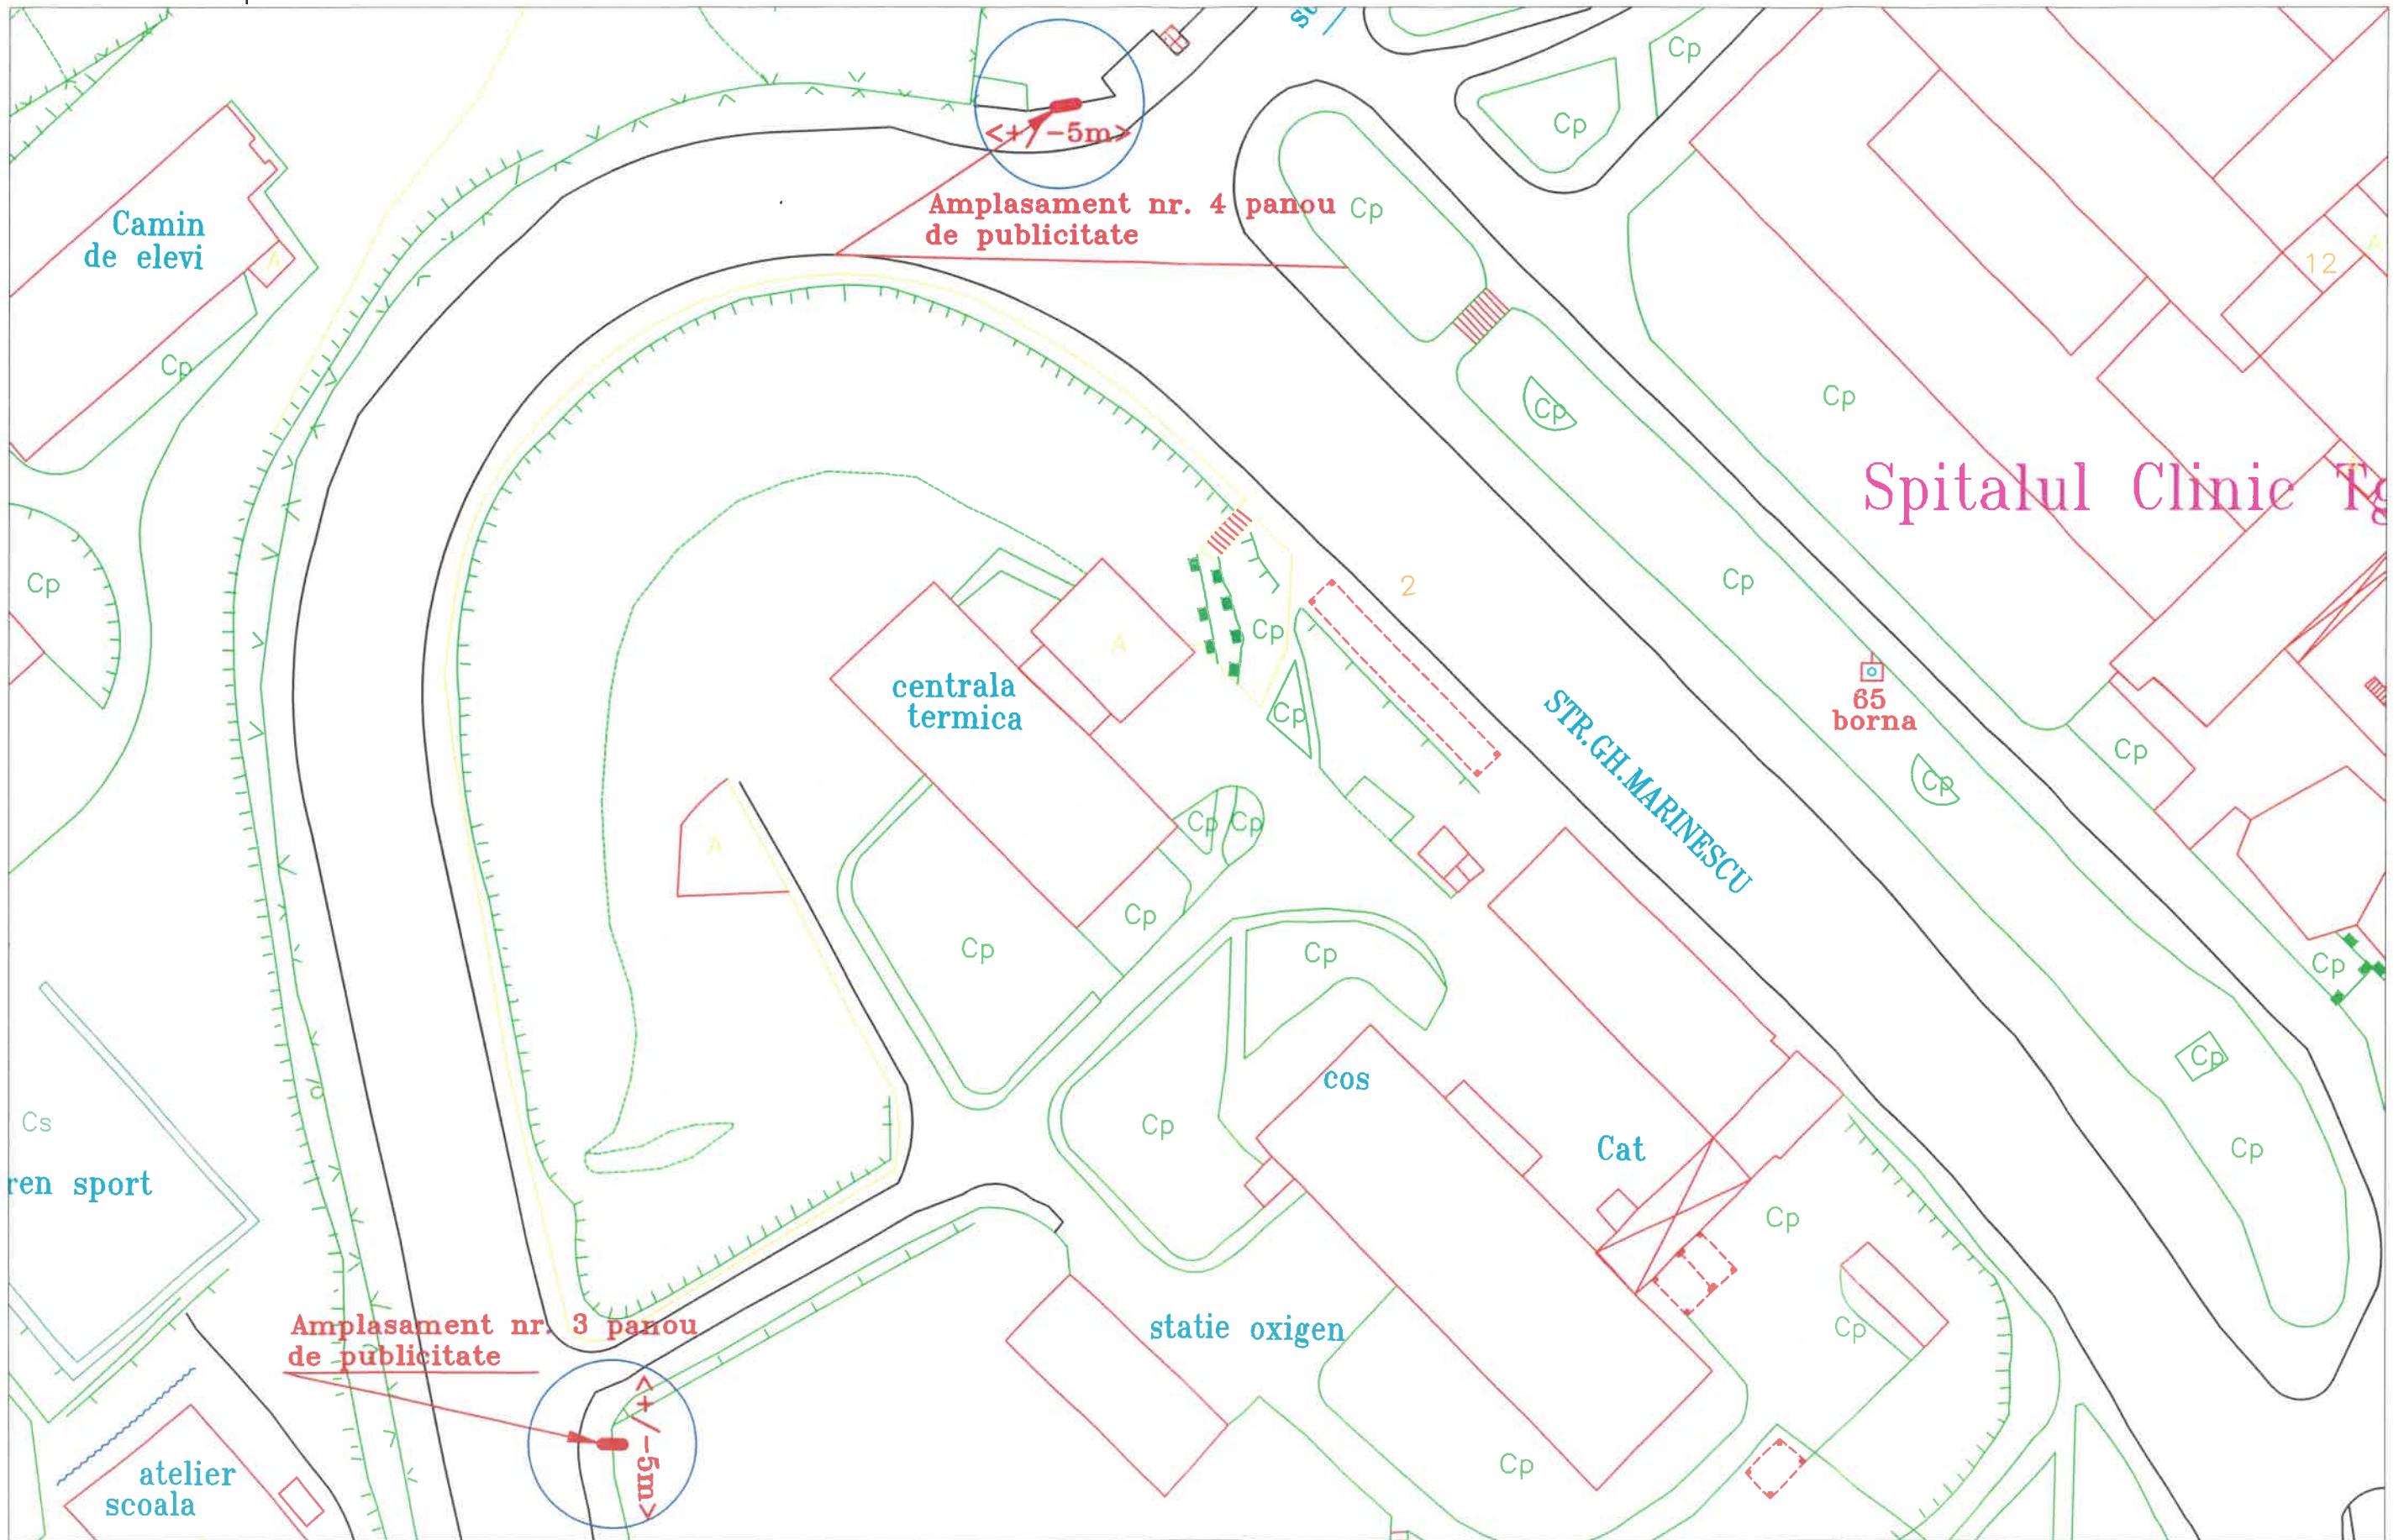

Aprobat Serviciul Public-ADP:

PLANSA I

Numar amplasamente: 4

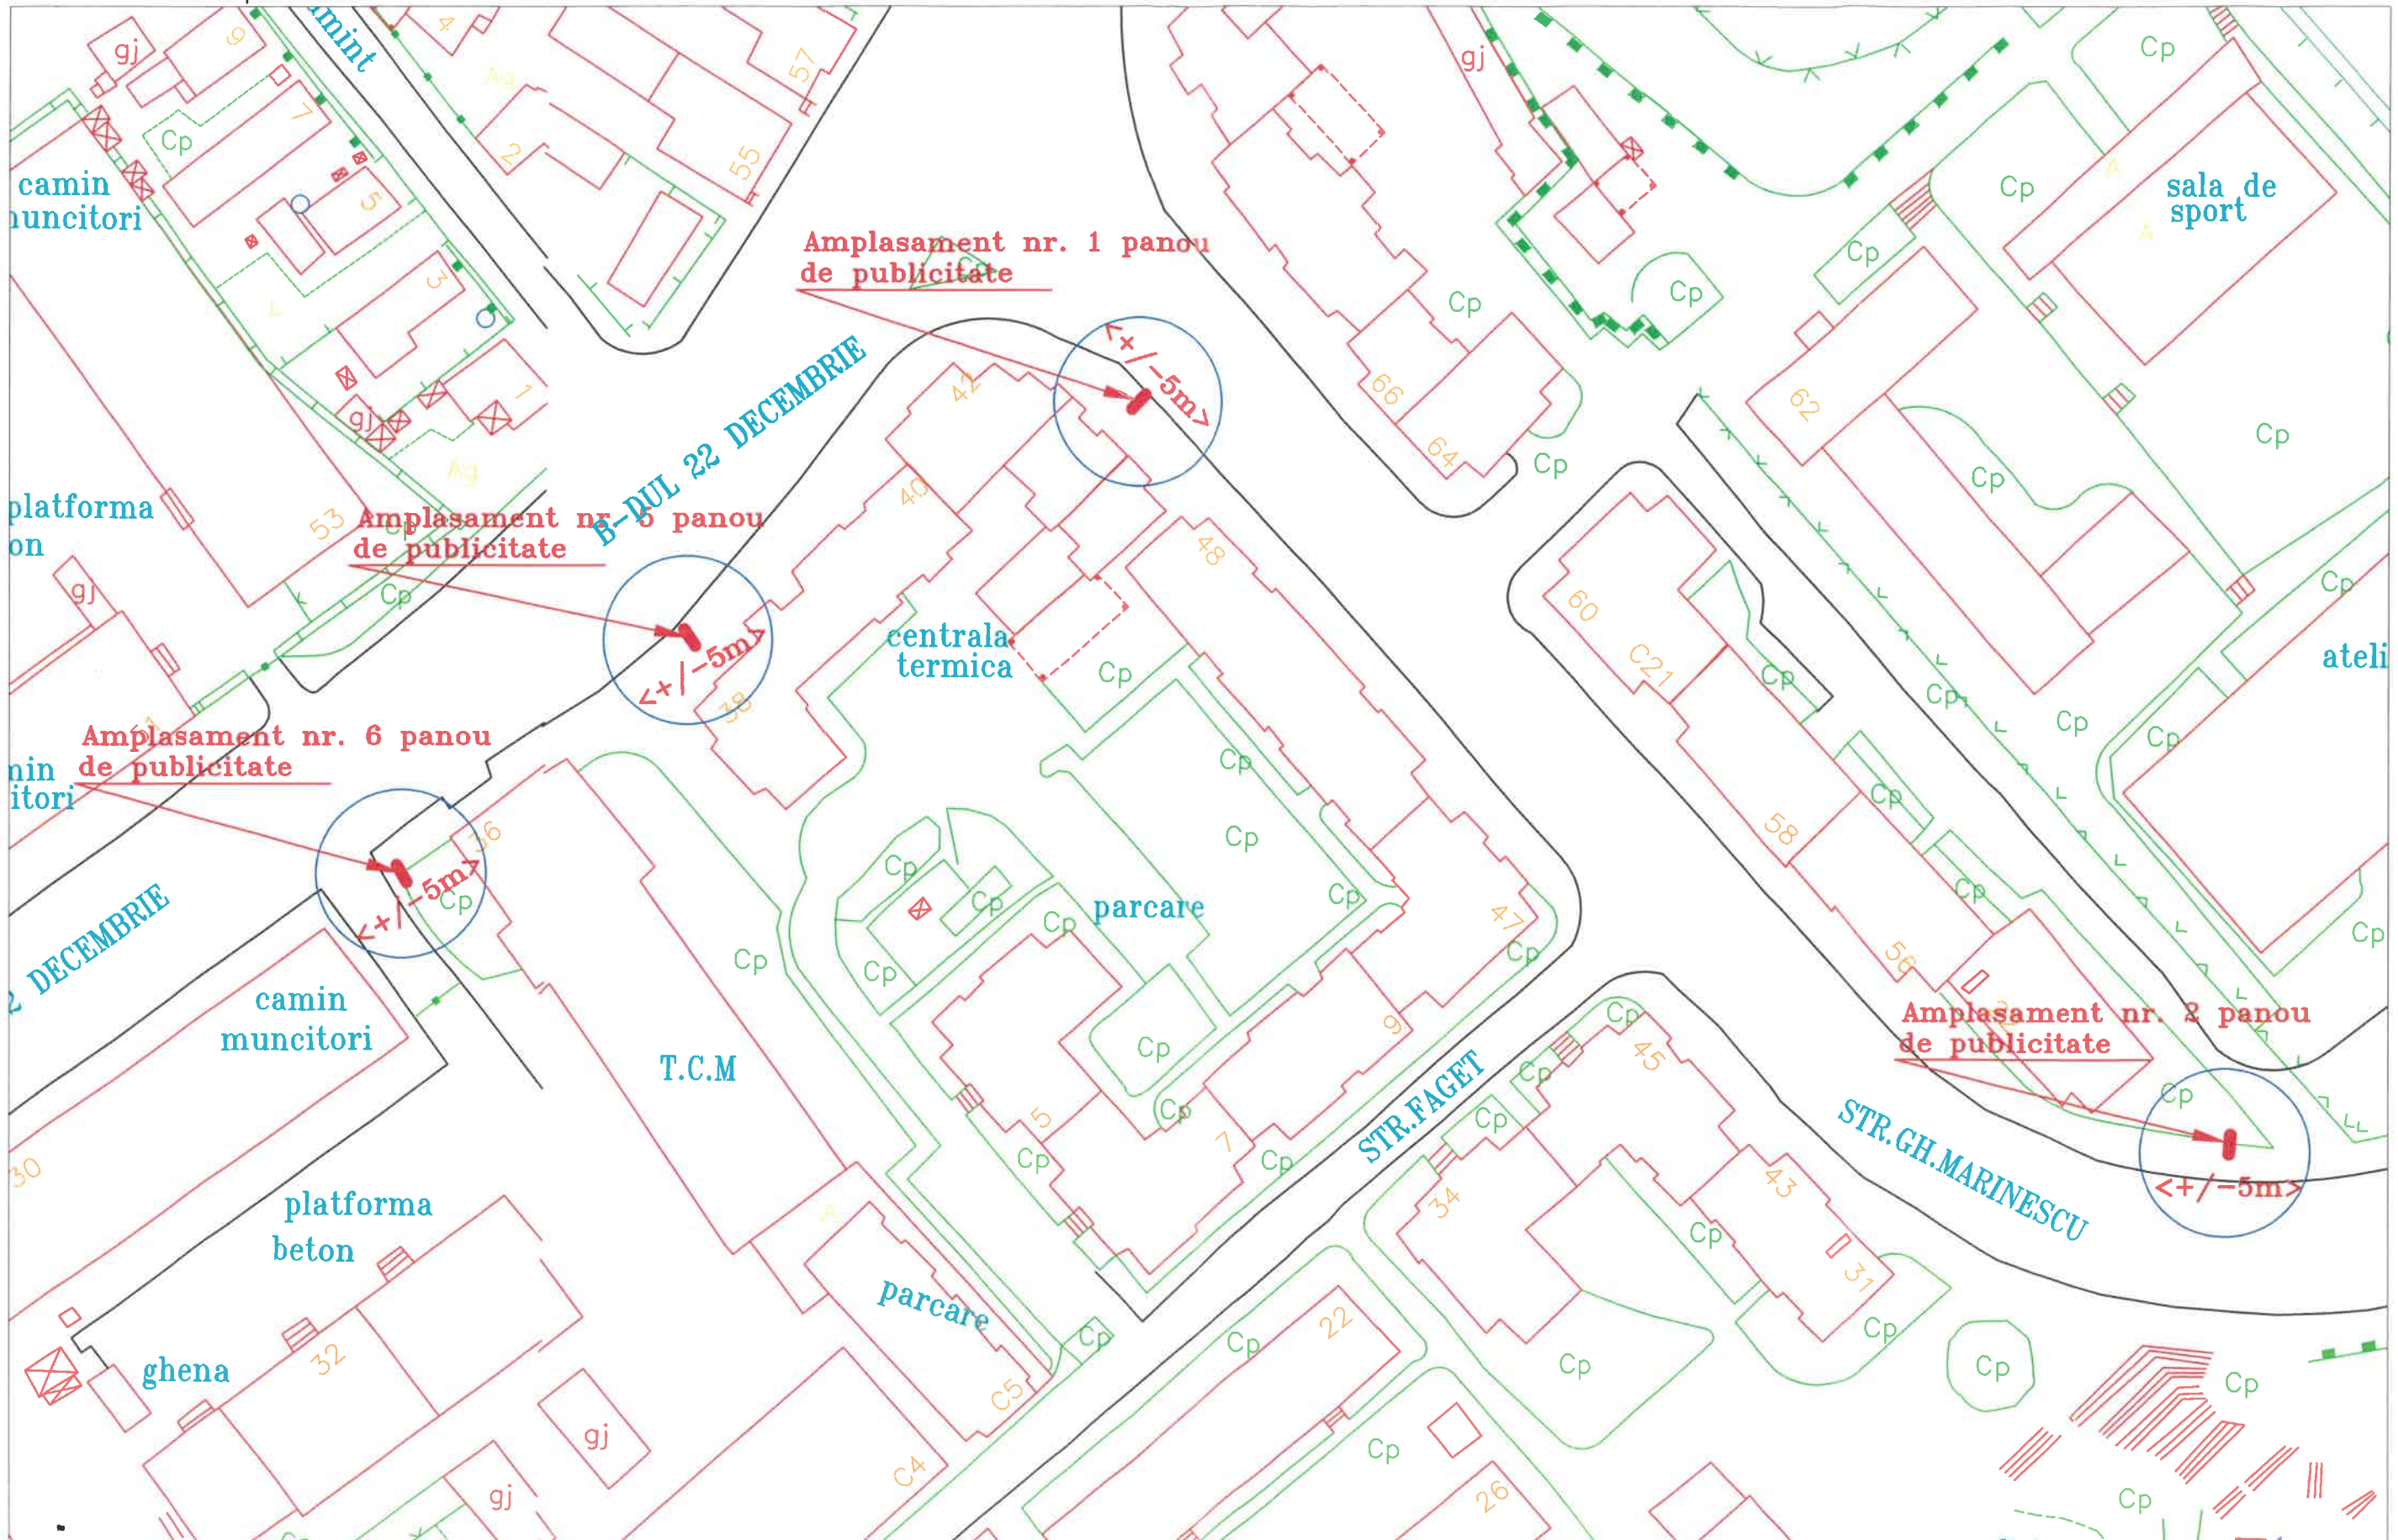

Aprobat Serviciul Public-ADP: 