




SECȚIUNE TRANSVERSALA A - A CULEEA VOINICENI

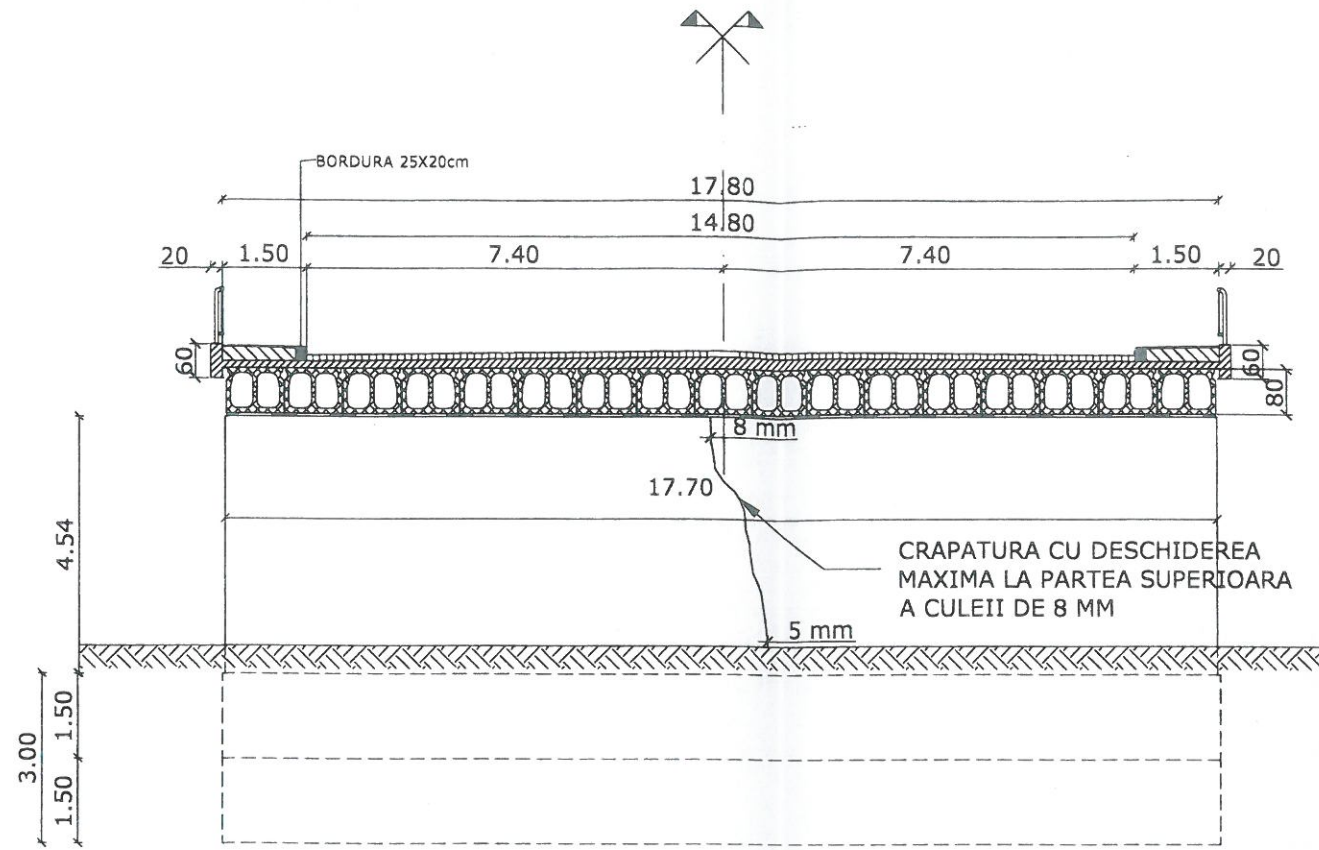

SECȚIUNE TRANSVERSALA B - B PILA P4

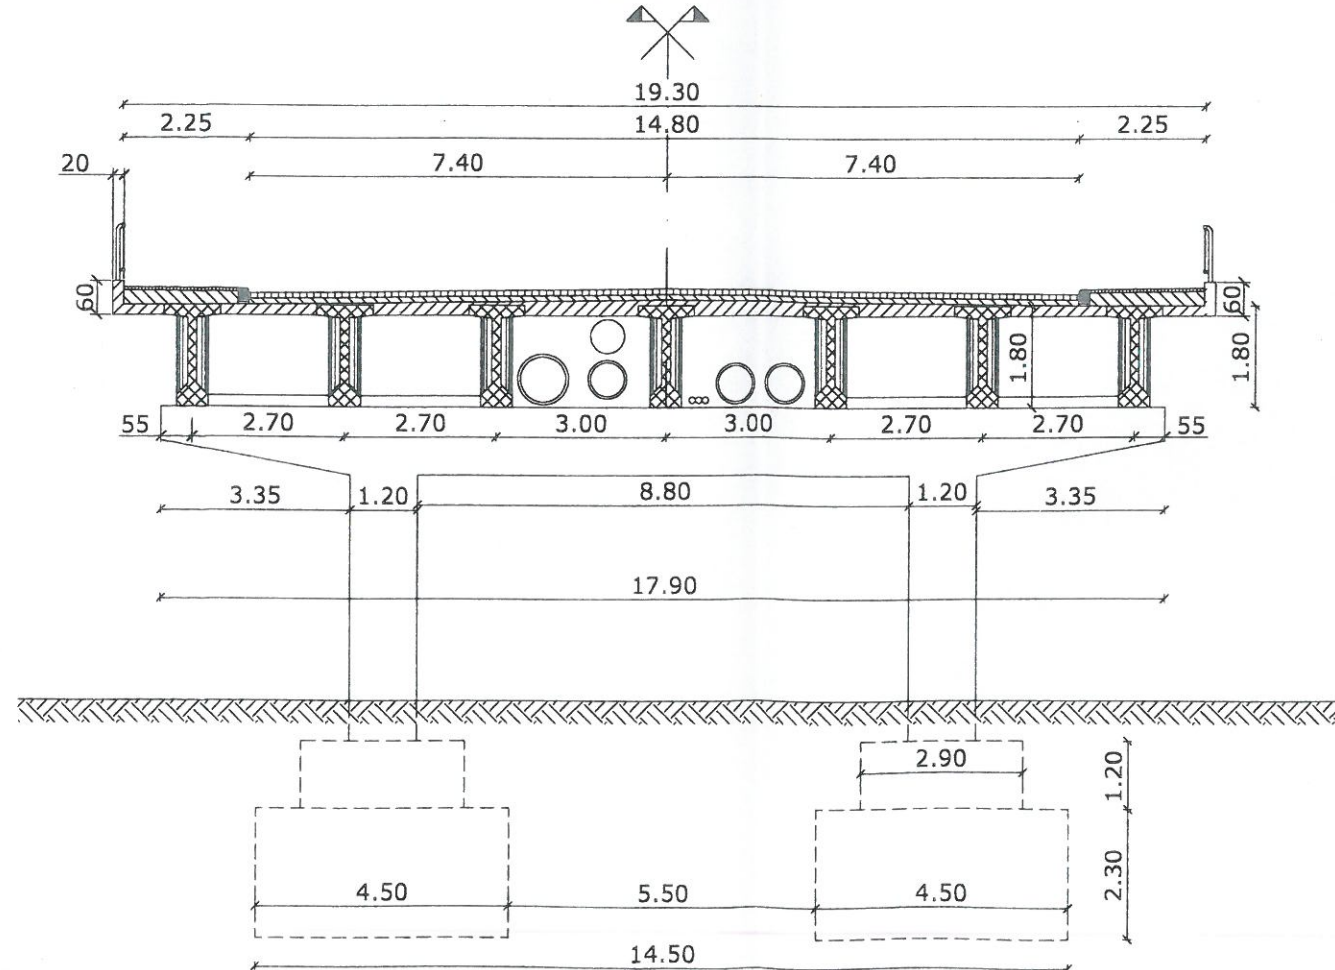

SECȚIUNE TRANSVERSALA C - C CHEIE ARC

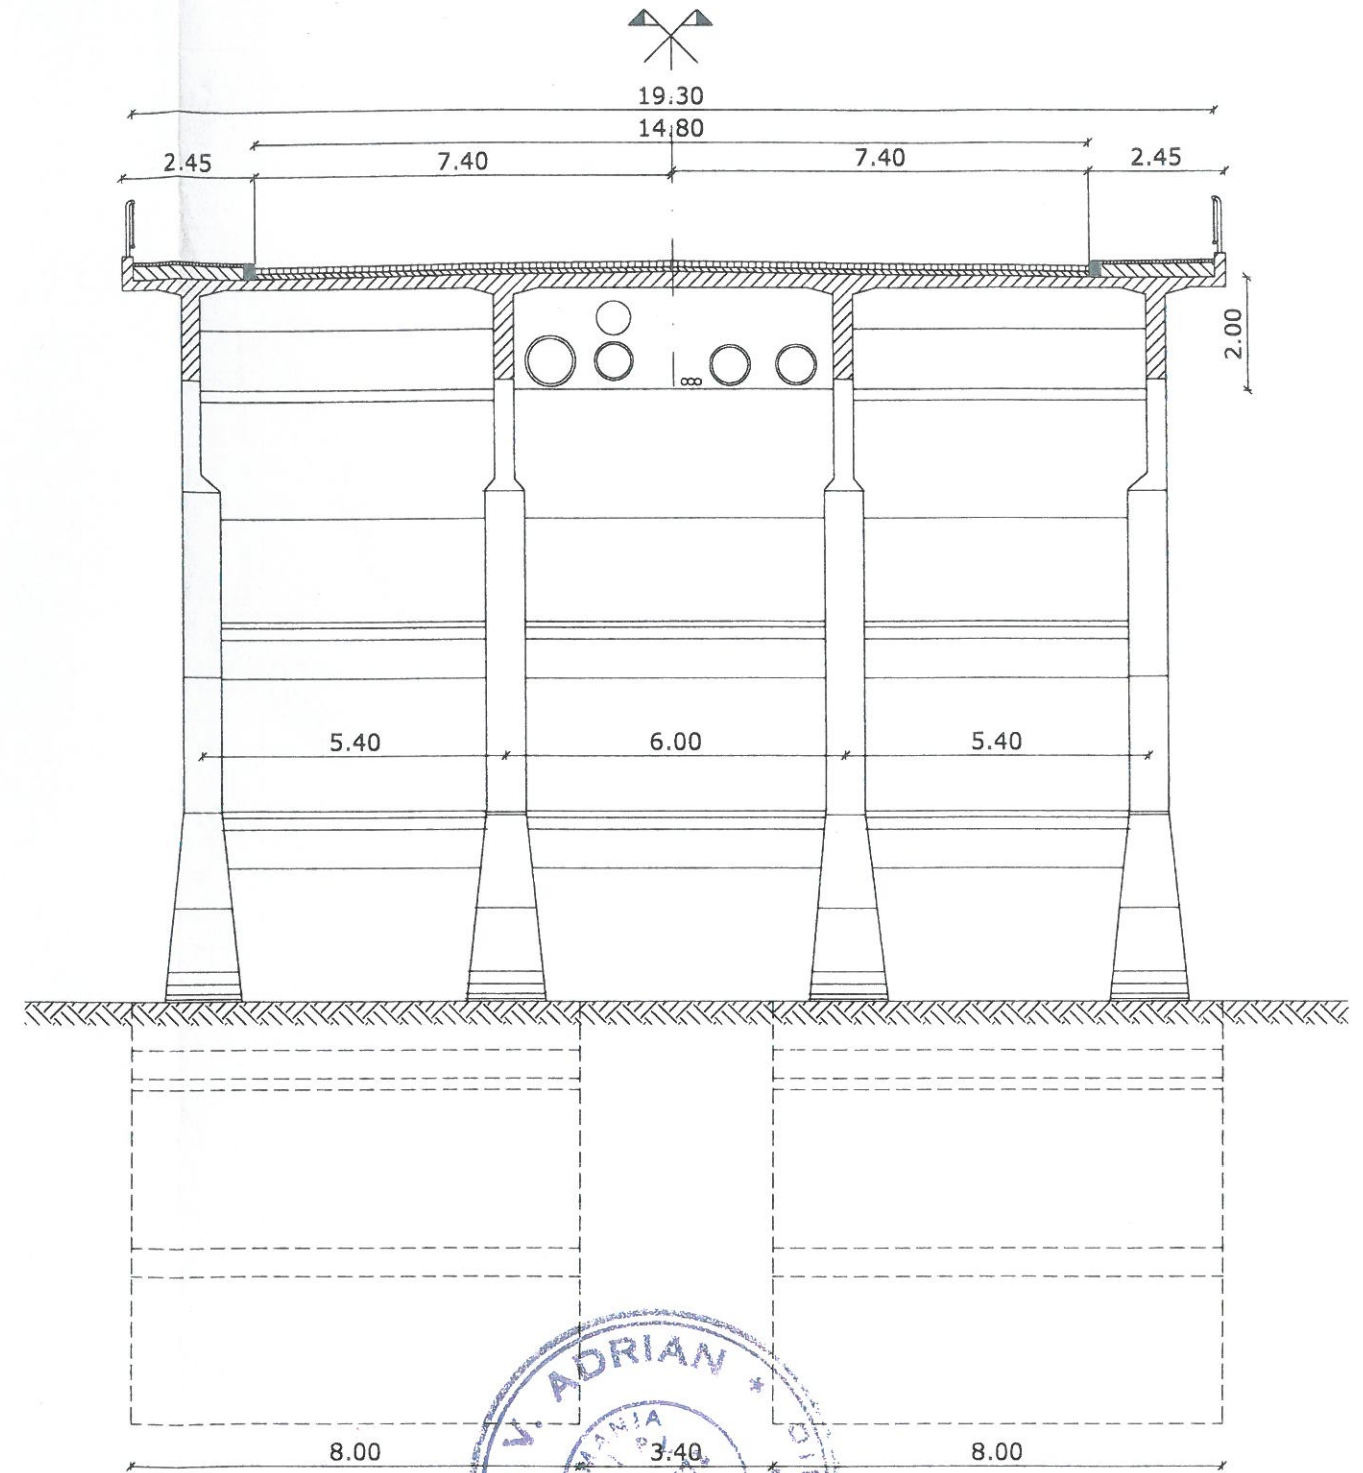

EXPERT TEHNIC	Dr. Ing. Bota Adrian Cl.			Referat nr.
VERIFICATOR/ EXPERT	NUME	SEMNĂTURA	CERINȚA	REFERAT / EXPERTIZA NR. / DATA
S.C. STARCOM EXIM S.R.L. Cluj-Napoca, str. Locomotivei, nr. 4 tel/fax. 0264 433217				Beneficiar: U.A.T. MUNICIPIUL TÎRGU MUREȘ
				Proiect nr. 3/2016
SPECIFICAȚIE	NUME	SEMNĂTURA	Scara: 1:150	Titlu proiect: REPARAȚIE CAPITALĂ POD PESTE RÂUL MUREȘ CU PASAJ SUPERIOR PESTE LINIA CF DEDA - TÎRGU MUREȘ - STRADA CĂLĂRAȘILOR
ȘEF PROIECT	Ing. Danciu Alexandra			Faza: EXPETIZĂ TEHNICĂ
PROIECTAT	Ing. Horea R. Hopirca		Data: 2016	Titlu planșă: SECȚIUNI TRANSVERSALE
DESENAT	Ing. Horea R. Hopirca			Planșă nr. 03