
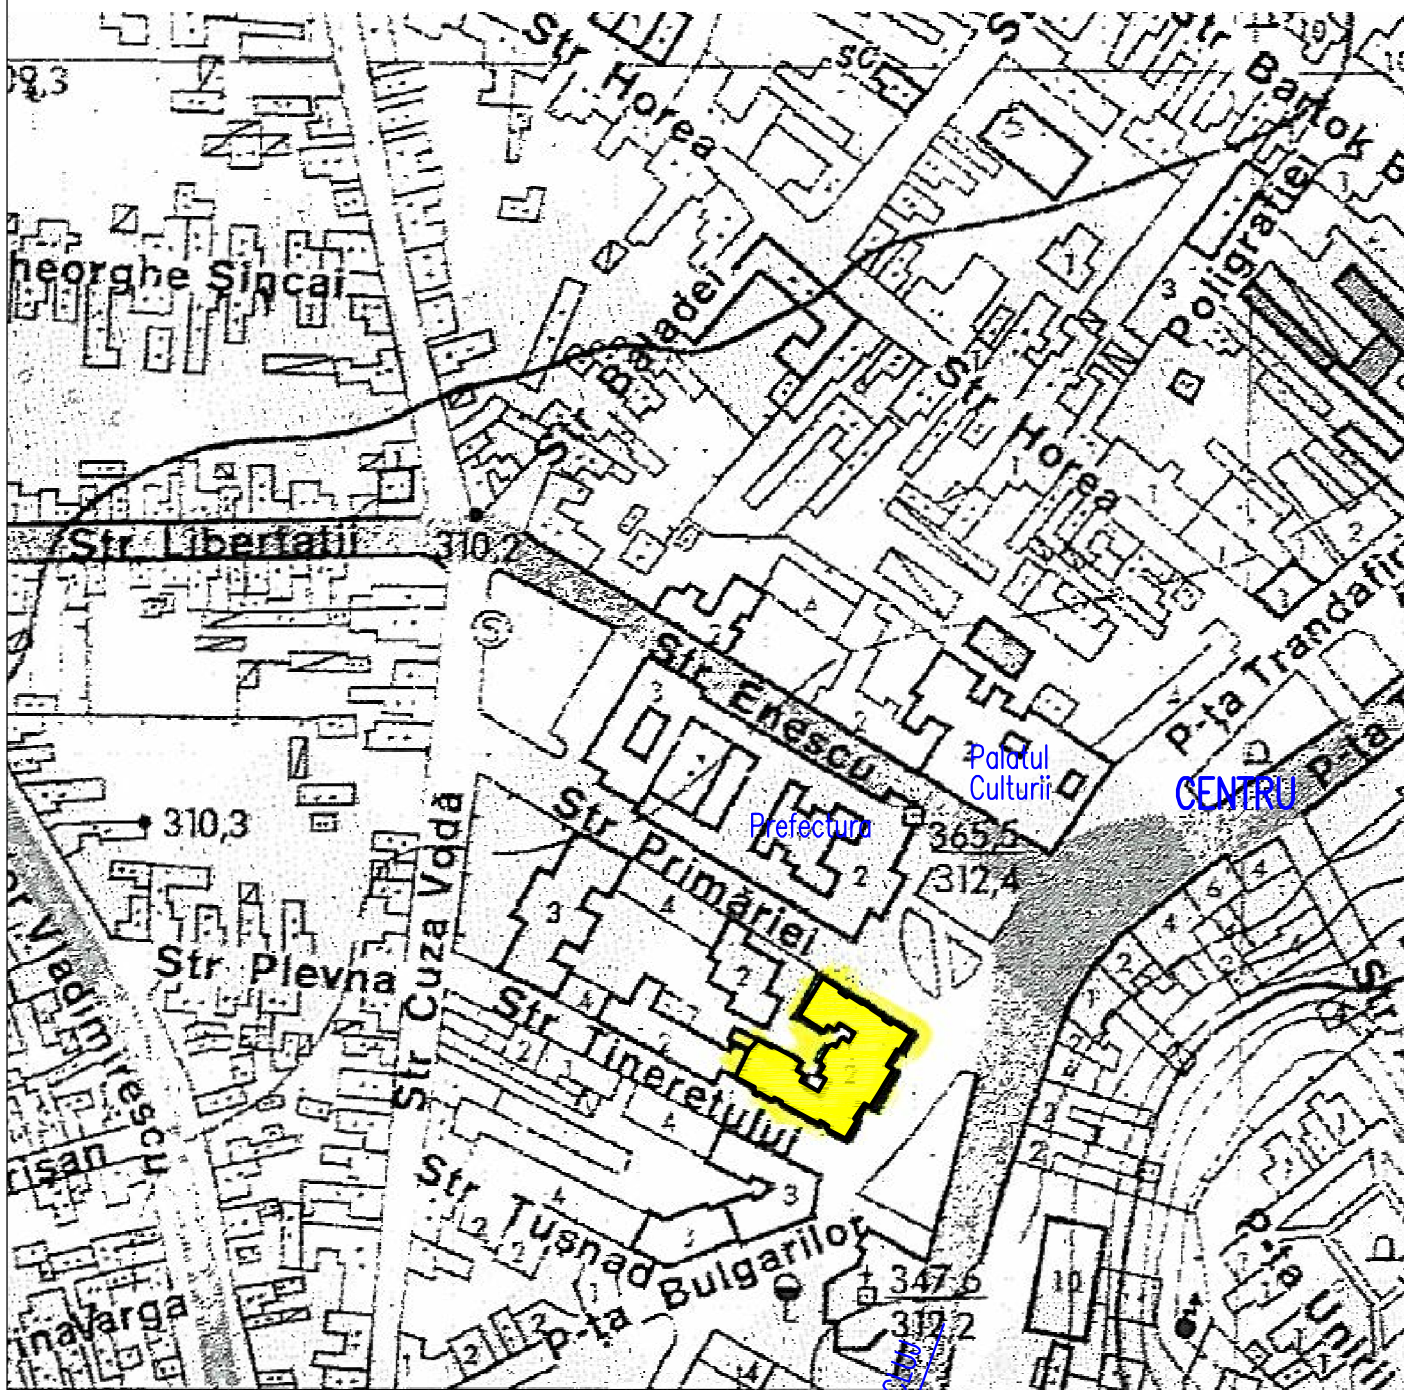


SF-MODERNIZARE CLADIRE SEDIUL PRIMARIEI PRIN EXTINDERE, AMENAJARE SALA DE SEDINTE SI MANSARDARE BIROURI IN VOLUMUL PODULUI EXISTENT

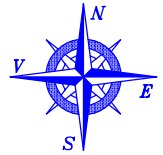

LEGENDA:

amplasament studiat

A&G
sc ARHIGRAF srl

BIROU DE ARHITECTURA SI URBANISM
CALUSERI – J26-728-1994

sef proiect	arh. Octavian LIPOVAN
intocmit	cf documentatie topo
desenat	ing. Alexandru BLAGA
verificat	arh. WINKLER Enikő

BENEFICIAR: MUNICIPIUL TIRGU MURES
Piata Victoriei nr.3, Tirgu Mures, jud. Mures

FAZA:
S.F.

TITLU SF-MODERNIZARE CLADIRE SEDIUL PRIMARIEI PRIN
EXTINDERE, AMENAJARE SALA DE SEDINTE SI
PROIECT: MANSARDARE BIROURI IN VOLUMUL PODULUI EXISTENT

DATA: dec. 2017	NR.PROIECT: 535-17
SCARA:	REV: --
%	NR.PLANSA :

TITLU PLAN
PLANSĂ: INCADRARE IN LOCALITATE

NR.PLANSA :
A 001