




PROFIL LONGITUDINAL Strada Episcop Ioan Bob

SCARA: 1:1000 1:100

Legenda

	Proiectat
	Linie teren existent

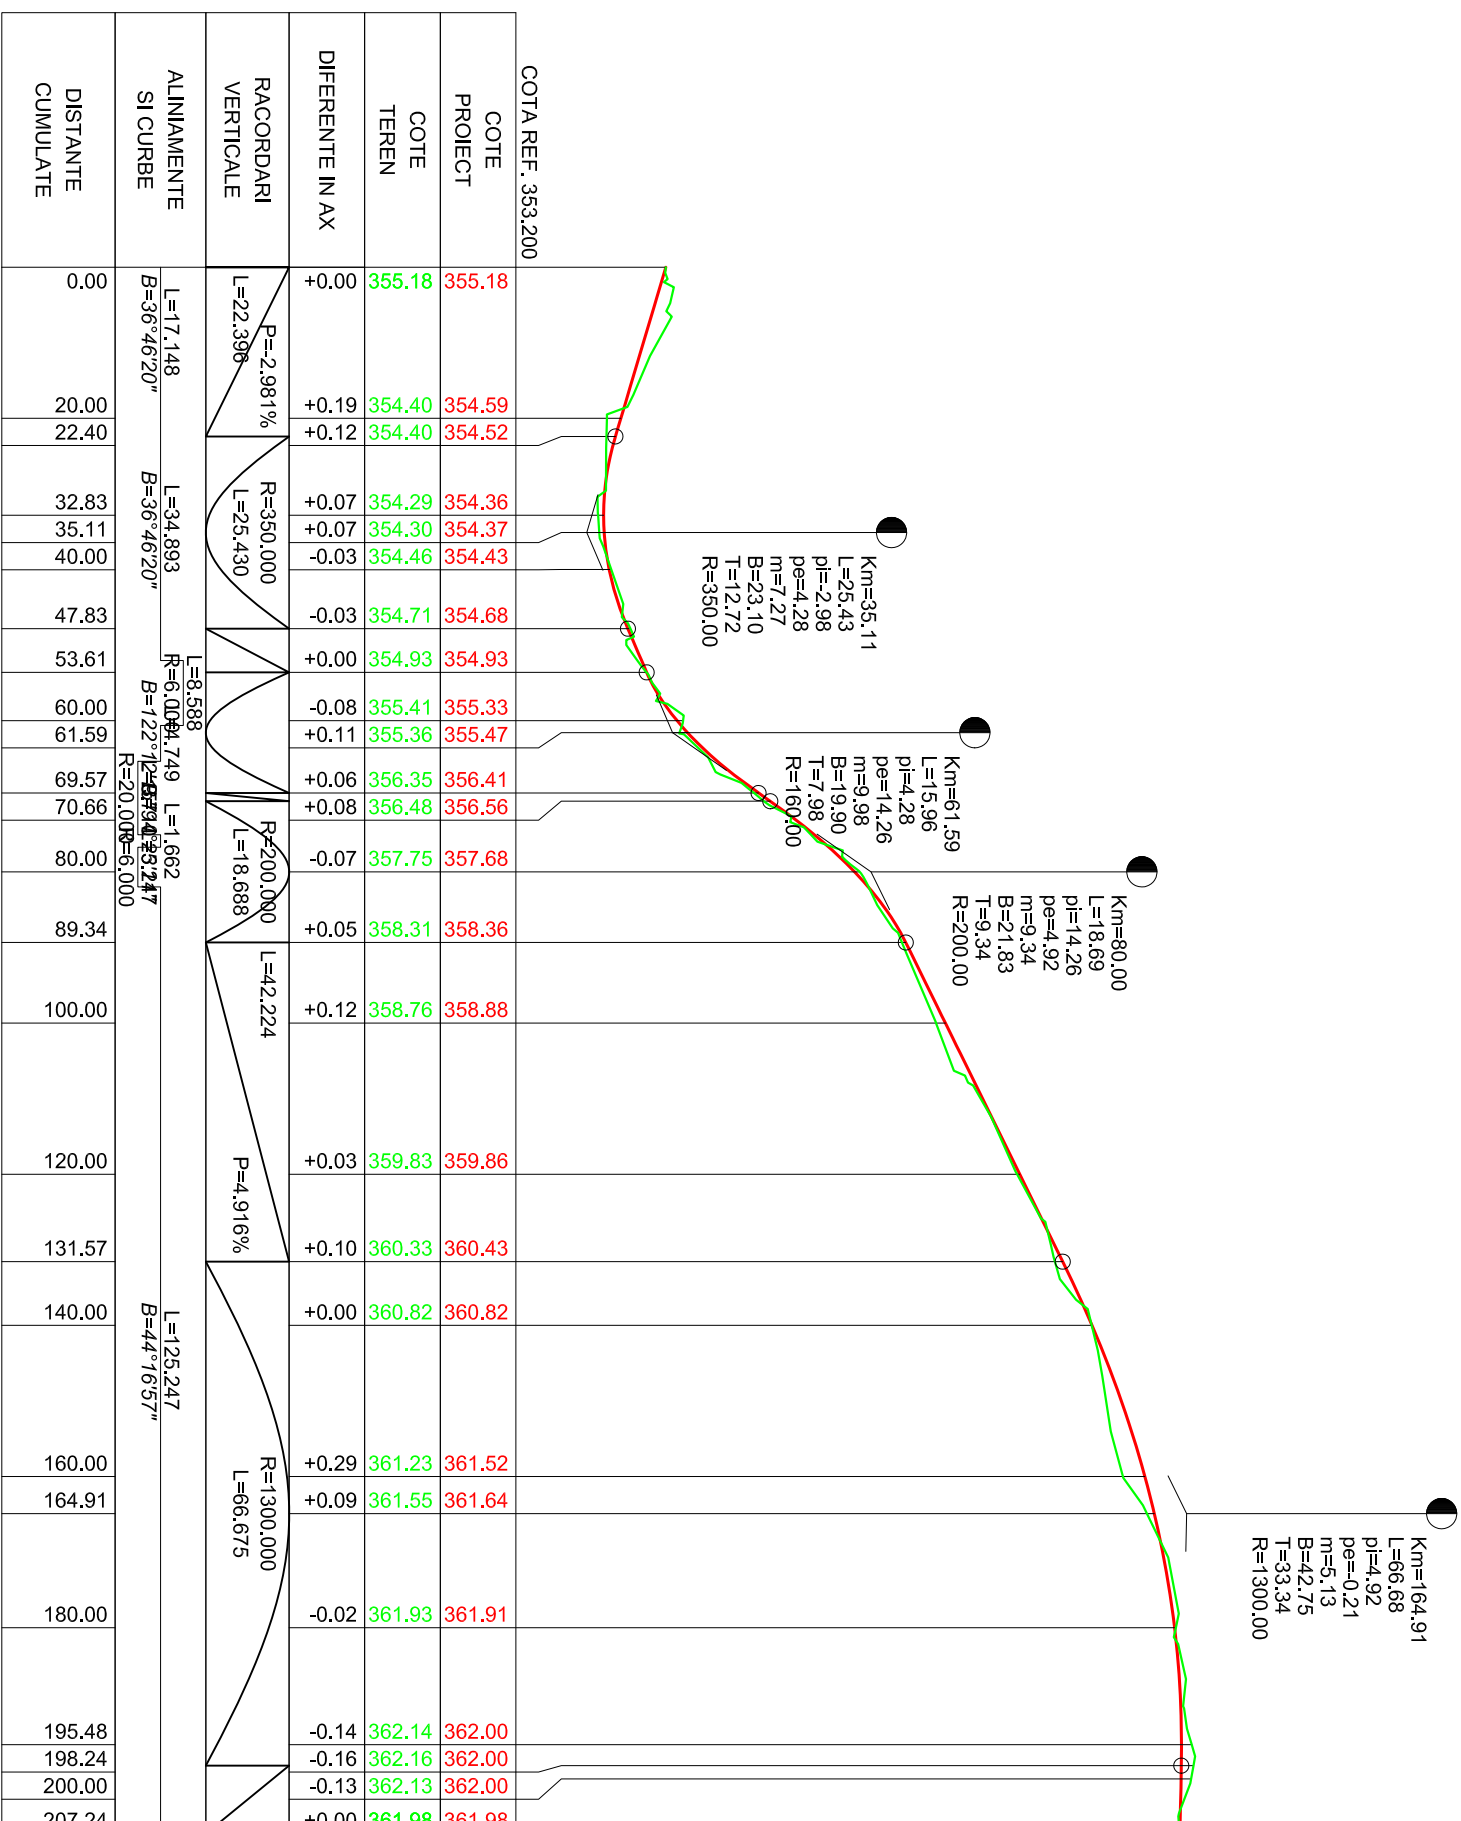

Proiectant de specialitate:		Beneficiar:		Proiect nr.:	
SC BUJITA M&M CONSTRUCT SRL Nr. Reg.Com. J12/24.48/2019 ; CUI: R041264450 Sediu: Str. Lunii nr.1 ap 23 Municipiul Cluj-Napoca, jud. Cluj Tel: +40 742 346 103		MUNICIPIUL TARGU MURES Municipiul Targu Mures, P-ta Victoriei nr.3, judet Mures		13-2021	
Specificatie		Titlu proiect:		Faza:	
SF PROIECT	Ing. BUJITA Mircea	MODERNIZARE STR. EPISCP IOAN BOB		DALI	
PROIECTAT	Ing. BUJITA Mircea	Profil longitudinal		Planşa nr.:	
DESMAT	Ing. BUJITA Mircea			21	
Scara: 1:1000/1:100		Data: SEPT 2021			