


# PUZ - CONSTRUIRE CORPURI NOI DE LABORATOARE, GARAJE SI MODERNIZARE STATIE TRATARE APA LOC. TG MURES - JUD. MURES

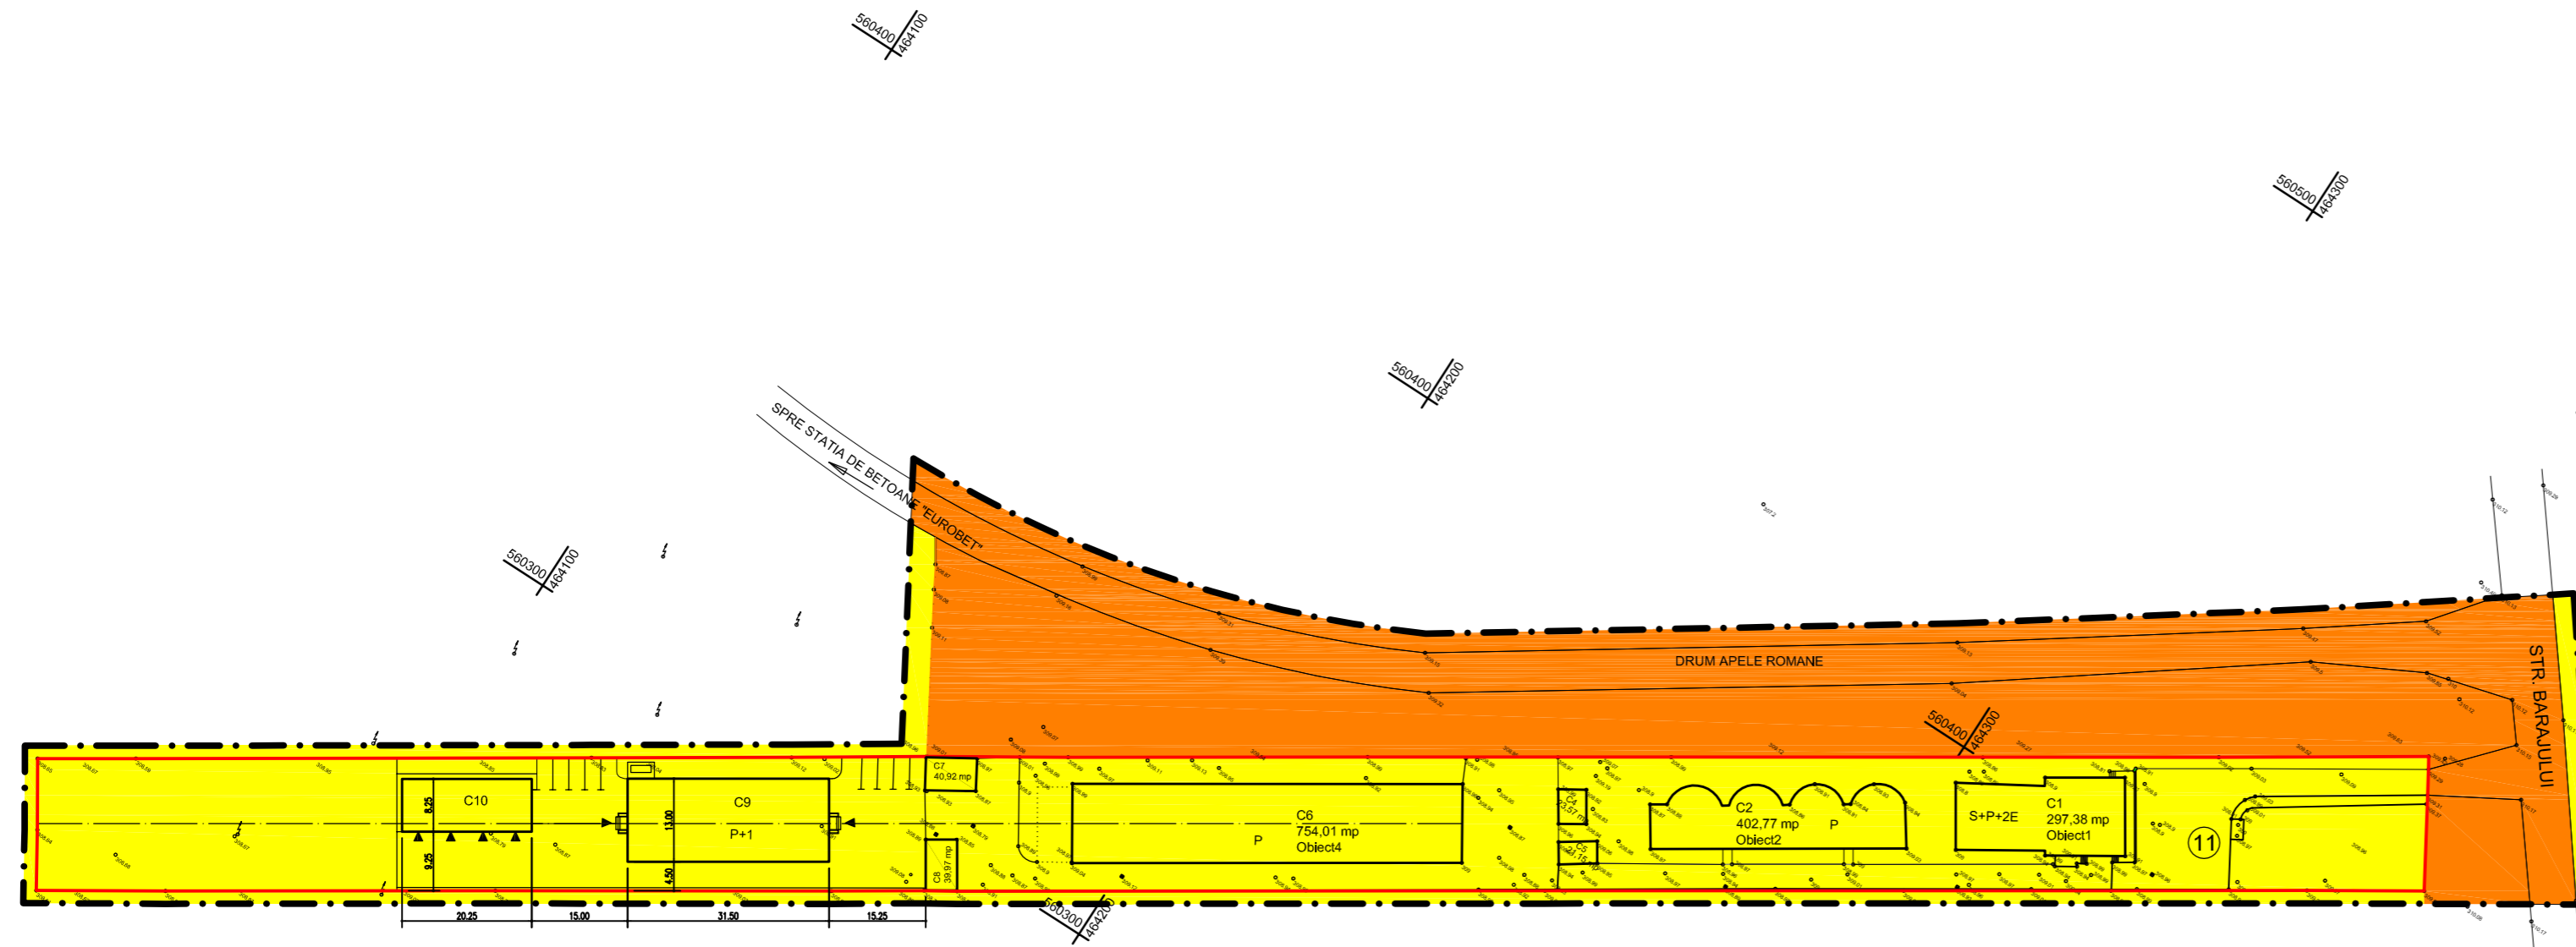

## LEGENDA:

### LIMITE:

- LIMITA ZONA STUDIATA
- LIMITA TEREN PRIVAT

## TIPURI DE TEREN ASUPRA TERENURILOR DIN INTRAVILAN:

### PROPRIETATE PUBLICA

- TERENURI PROPRIETATE PUBLICA DE INTERES LOCAL

### PROPRIETATE PRIVATA

- TERENURI PROPRIETATE PRIVATA A PERSOANELOR FIZICE SAU JURIDICE

- C1 Obiect 1 -Statie tratarea apei
- C2 Obiect 2 -Decantoare
- C4 Obiect 3 -Statia SRM
- C5 Obiect 4 -Statia de namol
- C6 Obiect 5 -Statia de pompe
- C9 Obiect 6 -Laboratoare
- C10 Obiect 6 -Anexe (magazie+garaj)

TIPUL DE PROPRIETATE	SUPRAFATA	
	ha	%
DOMENIUL PUBLIC	0,915	57,98%
DOMENIUL PRIVAT	0,663	42,02%
<b>TOTAL</b>	<b>1,578</b>	<b>100%</b>

<b>Arhitecton</b>			str.Revolutiei nr.22 , Tg-Mures-RO tel/fax:0265-217822 arhitectonpro@yahoo.com		BENEFICIAR <b>SNGN ROMGAZ S.A.</b> str. Salcamilor nr. 23, Loc. Tg-Mures		PROIECT NR. 129/2009
Specificatie	Nume	Semnatura	SCARA: 1:1000	DENUMIRE PROIECT <b>CONSTRUIRE CORP NOU DE LABORATOARE SI MODERNIZARE STATIE DE TRATARE A APEI</b> Str. Barajului - Nr. 11 - Loc. Tg-Mures			FAZA DE PR.: <b>PUZ</b>
Sef Proiect	arh. KOVACS ANGELA						
Coordonator Urbanism	arh. KOVACS ANGELA						
Desenat	t.pr. GALFI ILDIKO		DATA: 08.2009	DENUMIRE PLANSA <b>PLAN DE PROPRIETATE ASUPRA TERENURILOR</b>			PLANSA NR. A.05