


loc. Targu Mures, jud. Mures.



- CATEGORIA DE IMPORTANTA: C.;
- CLASA DE IMPORTANTA: III.;
- GRADUL DE REZISTENTA LA FOC: III.

concept architecture s.r.l.

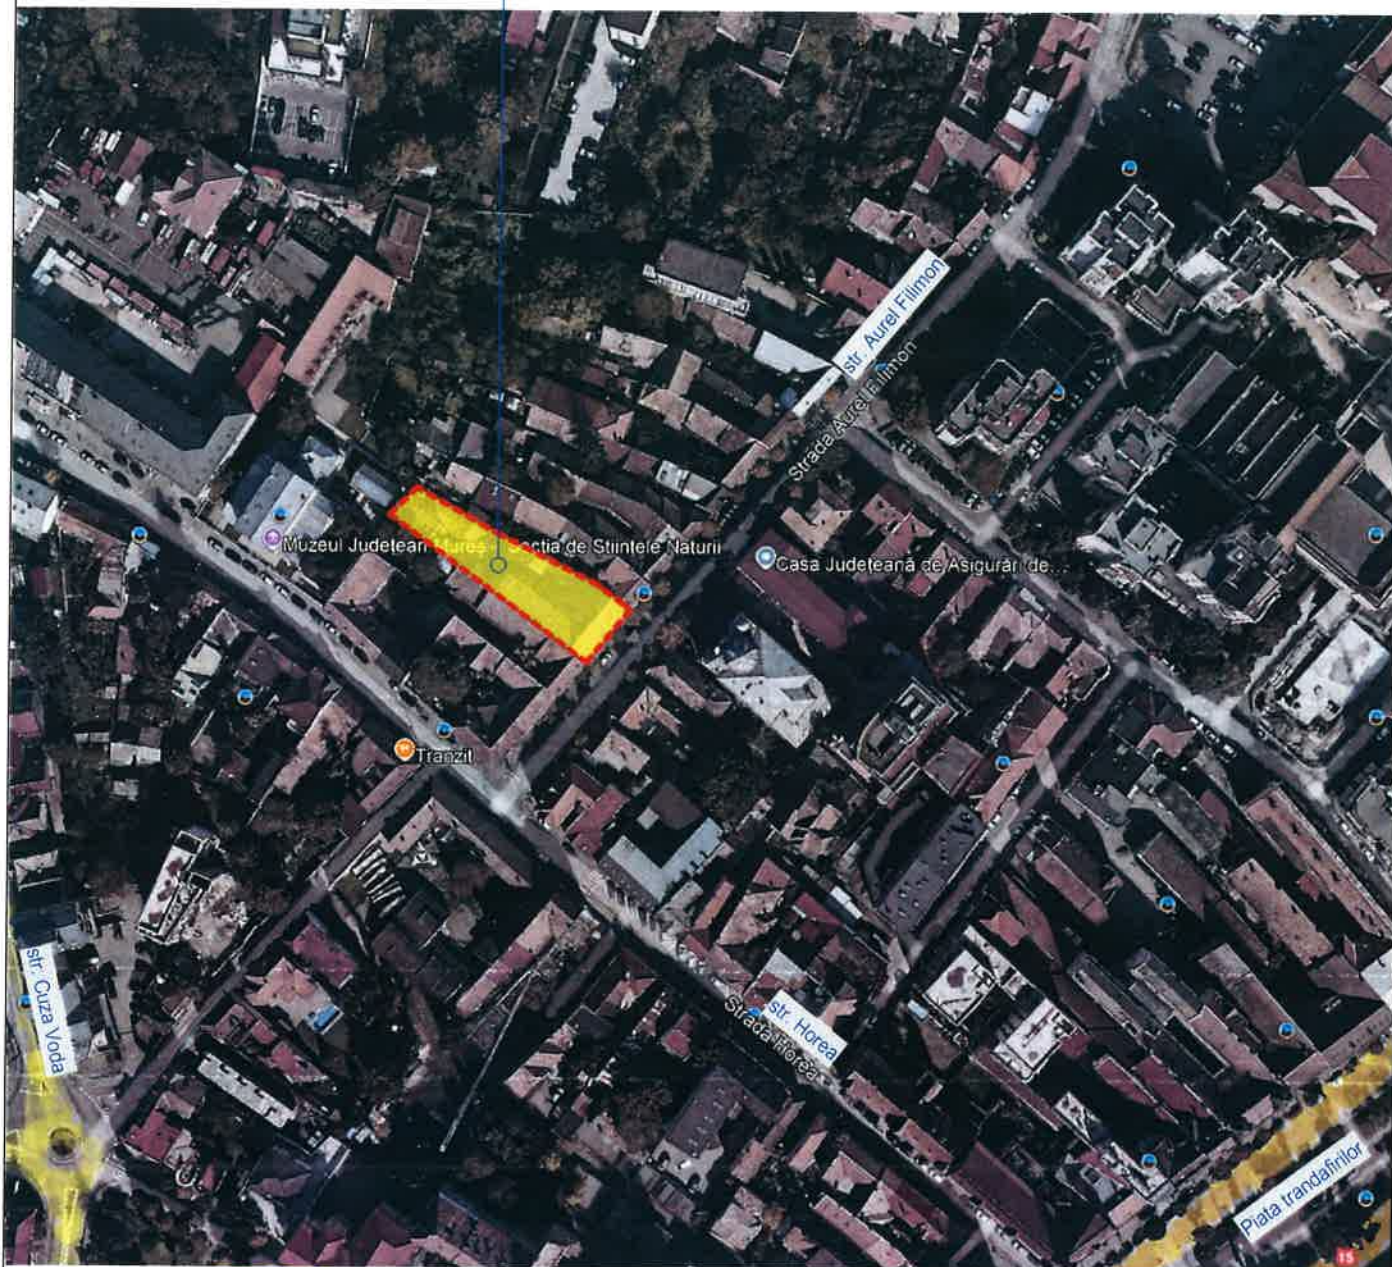

str. Aurel Filimon nr. 32, loc. Targu Mures, jud. Mures

001

titlu planşa: PLAN ÎNCADRARE

PLAN DE SITUATIE

sc. 1:500

N



DATE DE IDENTIFICARE TEREN:


NR. C.F.: 142183 Targu Mures
S teren = 1011 mp
str. Aurel Filimon nr. 32,
loc. Targu Mures, jud. Mures.

GRADINITA - EXISTENT

P+M

±0,00 = 311,20m;
H_streasina = +4,71;
H_coama = +10,75;
S_construita = 373,57m²;
S_construita-desf. = 737,57m²;
S_desf. = 737,57m².

platforma cu pubele pentru
depozitare gunoi menajer si
deseuri selective cu rigola

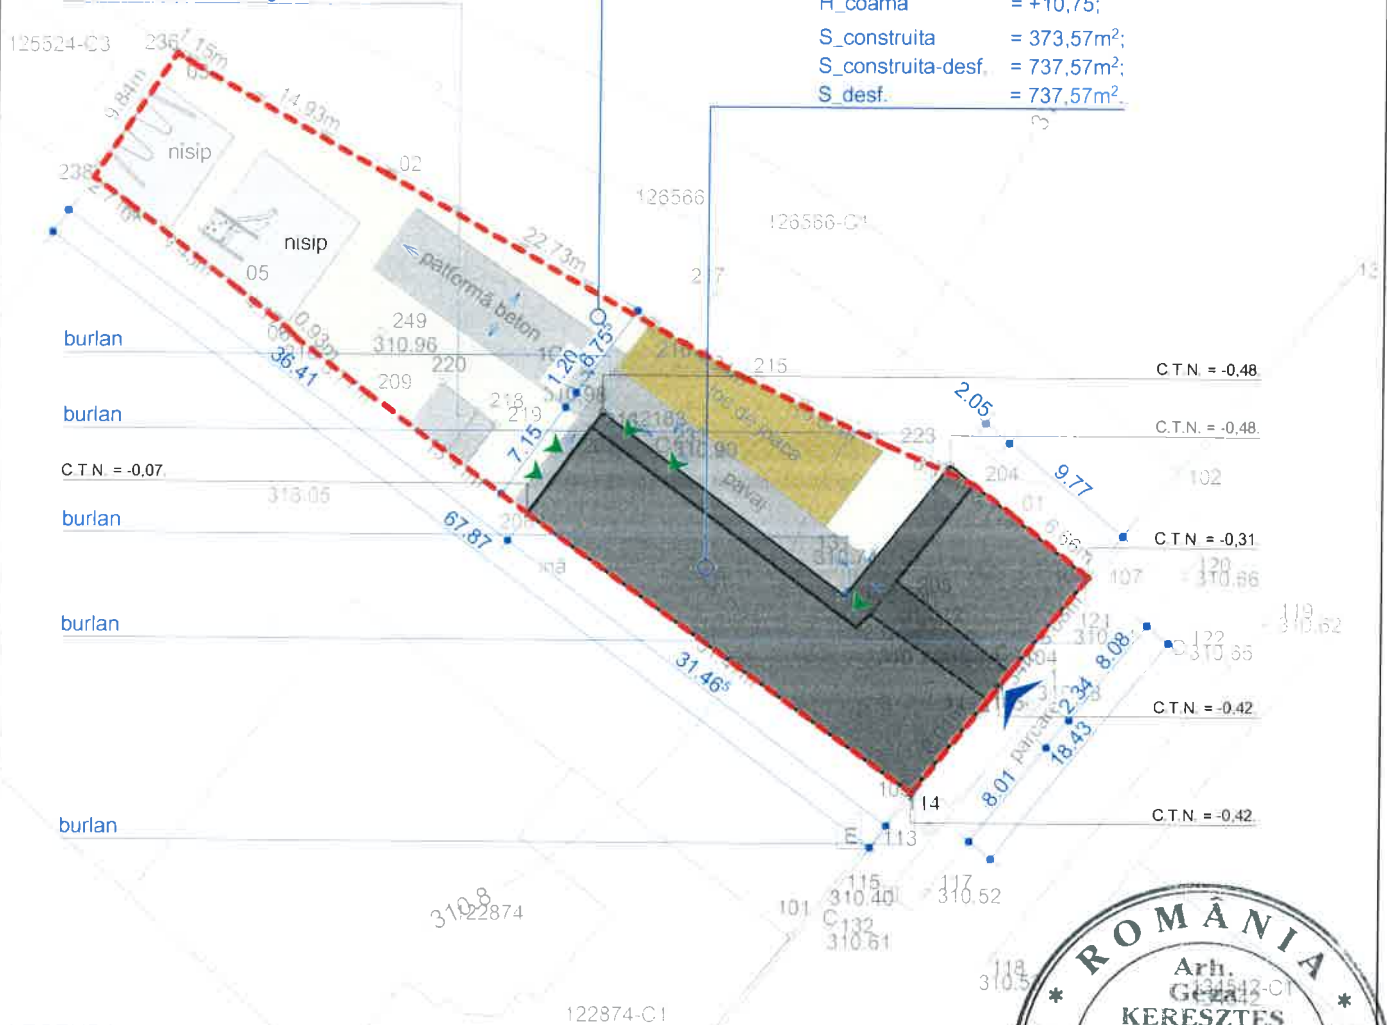

LEGENDA:


- LIMITA DE PROPRIETATE;
- CONSTRUCTII EXISTENTE;
- GAZON - S PERMEABILA = 264,18mp / 26,13%;
- ▲ - ACCES TEREN;
- ▲ - ACCES CLADIRE;

INDICI URBANISTICI - EXISTENT

POT = 36,95%;
CUT = 0,73.

NOTE:

- CATEGORIA DE IMPORTANTA: C.;
- CLASA DE IMPORTANTA: III.;
- GRADUL DE REZISTENTA LA FOC: III.

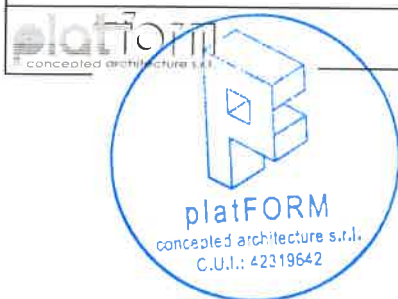

sef proiect:	ing. LAKATOS Mihaly	nr proiect:	2009/2023
proiectat:	arh. FARKAS E. Lehel	faza:	D.T.A.C.
desenat:	ing. DOSA A. Orsolya	data:	07/2024
spec. atestat M.C.:	arh. KERESZTES Géza	scara:	1:500
beneficiar:	MUNICIPIUL TARGU MURES	nr plansa:	002
titlu proiect:	LUCRARI DE CONSOLIDARE GRADINITA CU PROGRAM PRELUNGIT STEFANIA		
	str. Piata Victoriei nr. 3, loc. Targu Mures, jud. Mures		
	str. Aurel Filimon nr. 32, loc. Targu Mures, jud. Mures		
titlu plansa:	PLAN DE SITUATIE		

PLAN DE SITUATIE

sc. 1:1000

N



DATE DE IDENTIFICARE TEREN:

NR. C.F.: 142183 Targu Mures
S teren = 1011 mp
str. Aurel Filimon nr. 32,
loc. Targu Mures, jud. Mures.

GRADINITA - EXISTENT


P+M
±0,00 = 311,20m;
H_streasina = +4,71;
H_coama = +10,75;
S_construita = 373,57m²;
S_construita-desf. = 737,57m²;
S_desf. = 737,57m².

platforma cu pubele pentru
depozitare gunoi menajer si
deseuri selective cu rigola



ZONA INTERVENTIE PROPUSA:

- consolidare fundatii existente

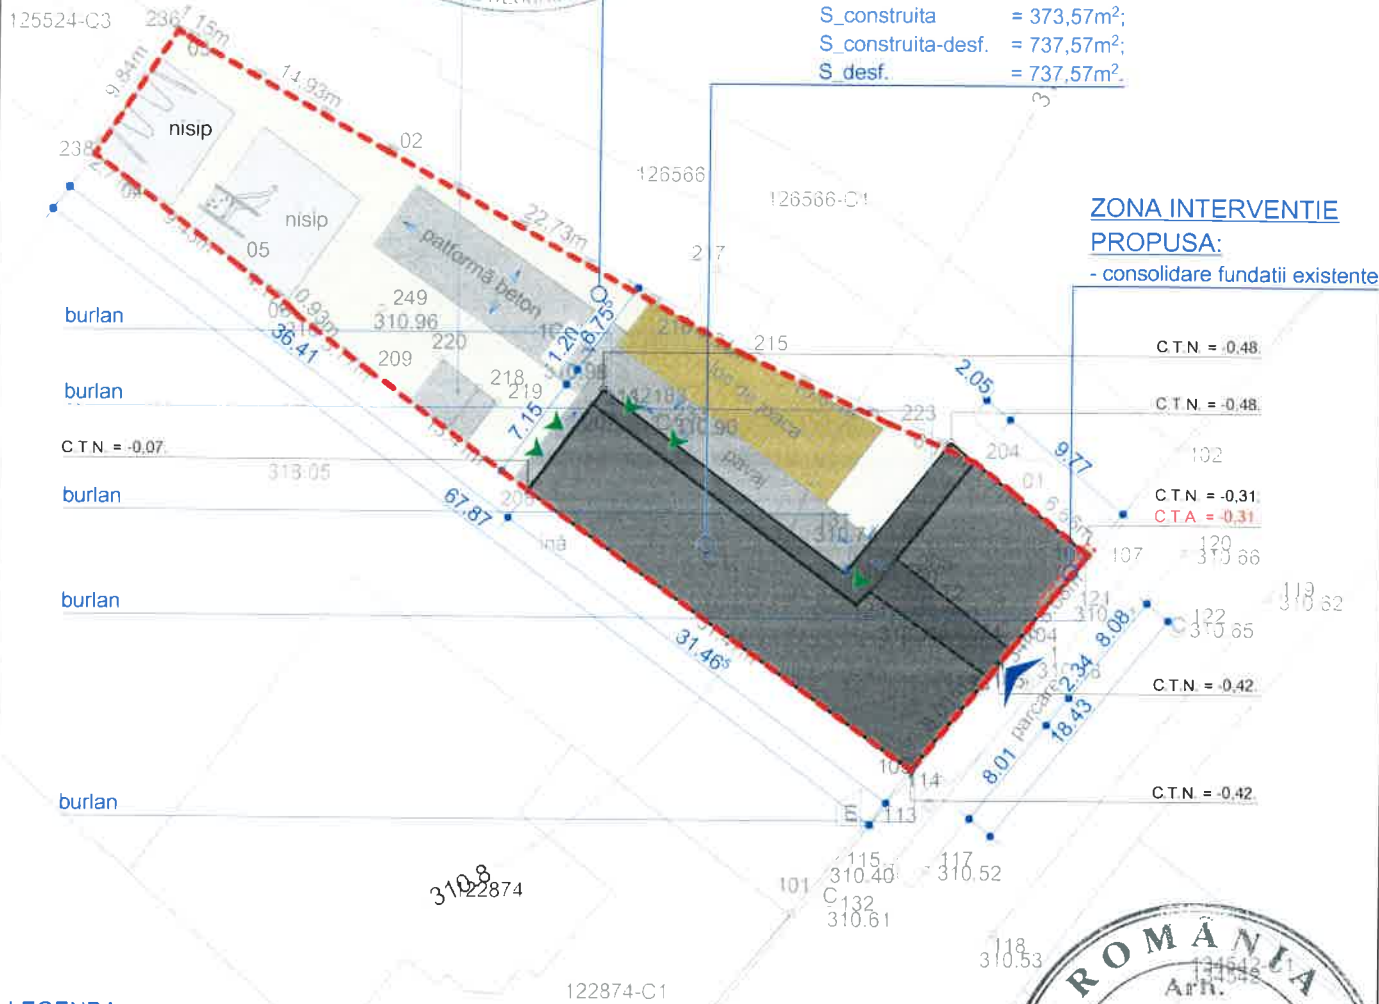

LEGENDA:


- LIMITA DE PROPRIETATE;
- CONSTRUCTII EXISTENTE;
- GAZON - S PERMEABILA = 264,18mp / 26,13%;
- ▲ - ACCES TEREN;
- ▲ - ACCES CLADIRE;

INDICI URBANISTICI - PROPUȘ:

POT = 36,95%;
CUT = 0,73.

NOTE:

- CATEGORIA DE IMPORTANTA: C.;
- CLASA DE IMPORTANTA: III.;
- GRADUL DE REZISTENTA LA FOC: III.

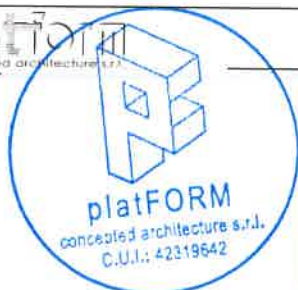

sef proiect:	ing. LAKATOS Mihaly	nr proiect:	2009/2023
proiectat:	arh. FARKAS E. Lehel	faza:	D.T.A.C.
desenat:	ing. DOSA A. Orsolya	data:	07/2024
spec. atestat	M.C.: arh. KERESZTES Géza	scara:	1:500
beneficiar:	MUNICIPIUL TARGU MURES	nr plansa:	003
	str. Piata Victoriei nr. 3, loc. Targu Mures, jud. Mures		
titlu proiect:	LUCRARI DE CONSOLIDARE GRADINITA CU PROGRAM PRELUNGIT STEFANIA		
	str. Aurel Filimon nr. 32, loc. Targu Mures, jud. Mures		
titlu plansa:	PLAN DE SITUATIE / SISTEMATIZARE VERTICALA - PROPUȘ		

PLAN DE INCADRARE IN TERITORIU
RELATIA CU OBIECTIVELE CU VALOARE DE PATRIMONIU

DATE DE IDENTIFICARE TEREN:

NR. C.F.: 142183 Targu Mures
S teren = 1011 mp
str. Aurel Filimon nr. 32,
loc. Targu Mures, jud. Mures.

Casă:
cod L.M.I.: MS-II-m-B-15491;
adresa: str. Cuza Voda 38, loc. Targu Mures
datare: 1910-1916


Casă:
cod L.M.I.: MS-II-m-B-15490;
adresa: str. Cuza Voda 34-36, loc. Targu Mures
datare: 1910-1916

Fostul Muzeu al Meseriilor Tinutului Secuiesc,
azi Muzeul de Stiinte Naturale:
cod L.M.I.: MS-II-m-A-15510;
adresa: str. Horea 24, loc. Targu Mures
datare: 1890-1893

Sinagoga:
cod L.M.I.: MS-II-m-B-15501;
adresa: str. Aurel Filimon 21, loc. Targu Mures
datare: 1899-1900


Fosta casa de cultura evreiasca:
cod L.M.I.: MS-II-m-B-15526;
adresa: str. Poligrafiei 4, loc. Targu Mures
datare: 1927

Ansamblul urban str. Horia:
cod L.M.I.: MS-II-a-A-15462;
adresa: str. Horea 1-5 si 2-14, loc. Targu Mures
datare: sec. XIX-XX

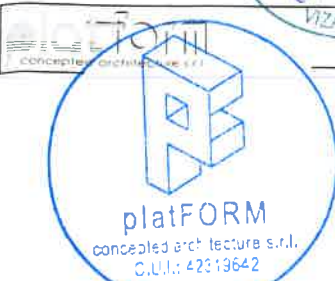

NOTE:
- CATEGORIA DE IMPORTANTA: C;
- CLASA DE IMPORTANTA: III;
- GRADUL DE REZISTENTA LA FOC: III.

sef proiect:	ing. LAKATOS Mihaly	nr proiect:	2009/2023
proiectat:	arh. FARKAS E. Lehel	faza:	D.T.A.C.
desenat:	ing. DOSA A. Orsolya	data:	07/2024
spec. atestat:	M.C.: arh. KERESZTES Géza	scara:	1:2000
beneficiar:	MUNICIPIUL TARGU MURES	nr plansa:	004
titlu proiect:	str. Piata Victoriei nr. 3, loc. Targu Mures, jud. Mures		
	LUCRARI DE CONSOLIDARE GRADINITA CU PROGRAM PRELUNGIT STEFANIA		
	str. Aurel Filimon nr. 32, loc. Targu Mures, jud. Mures		

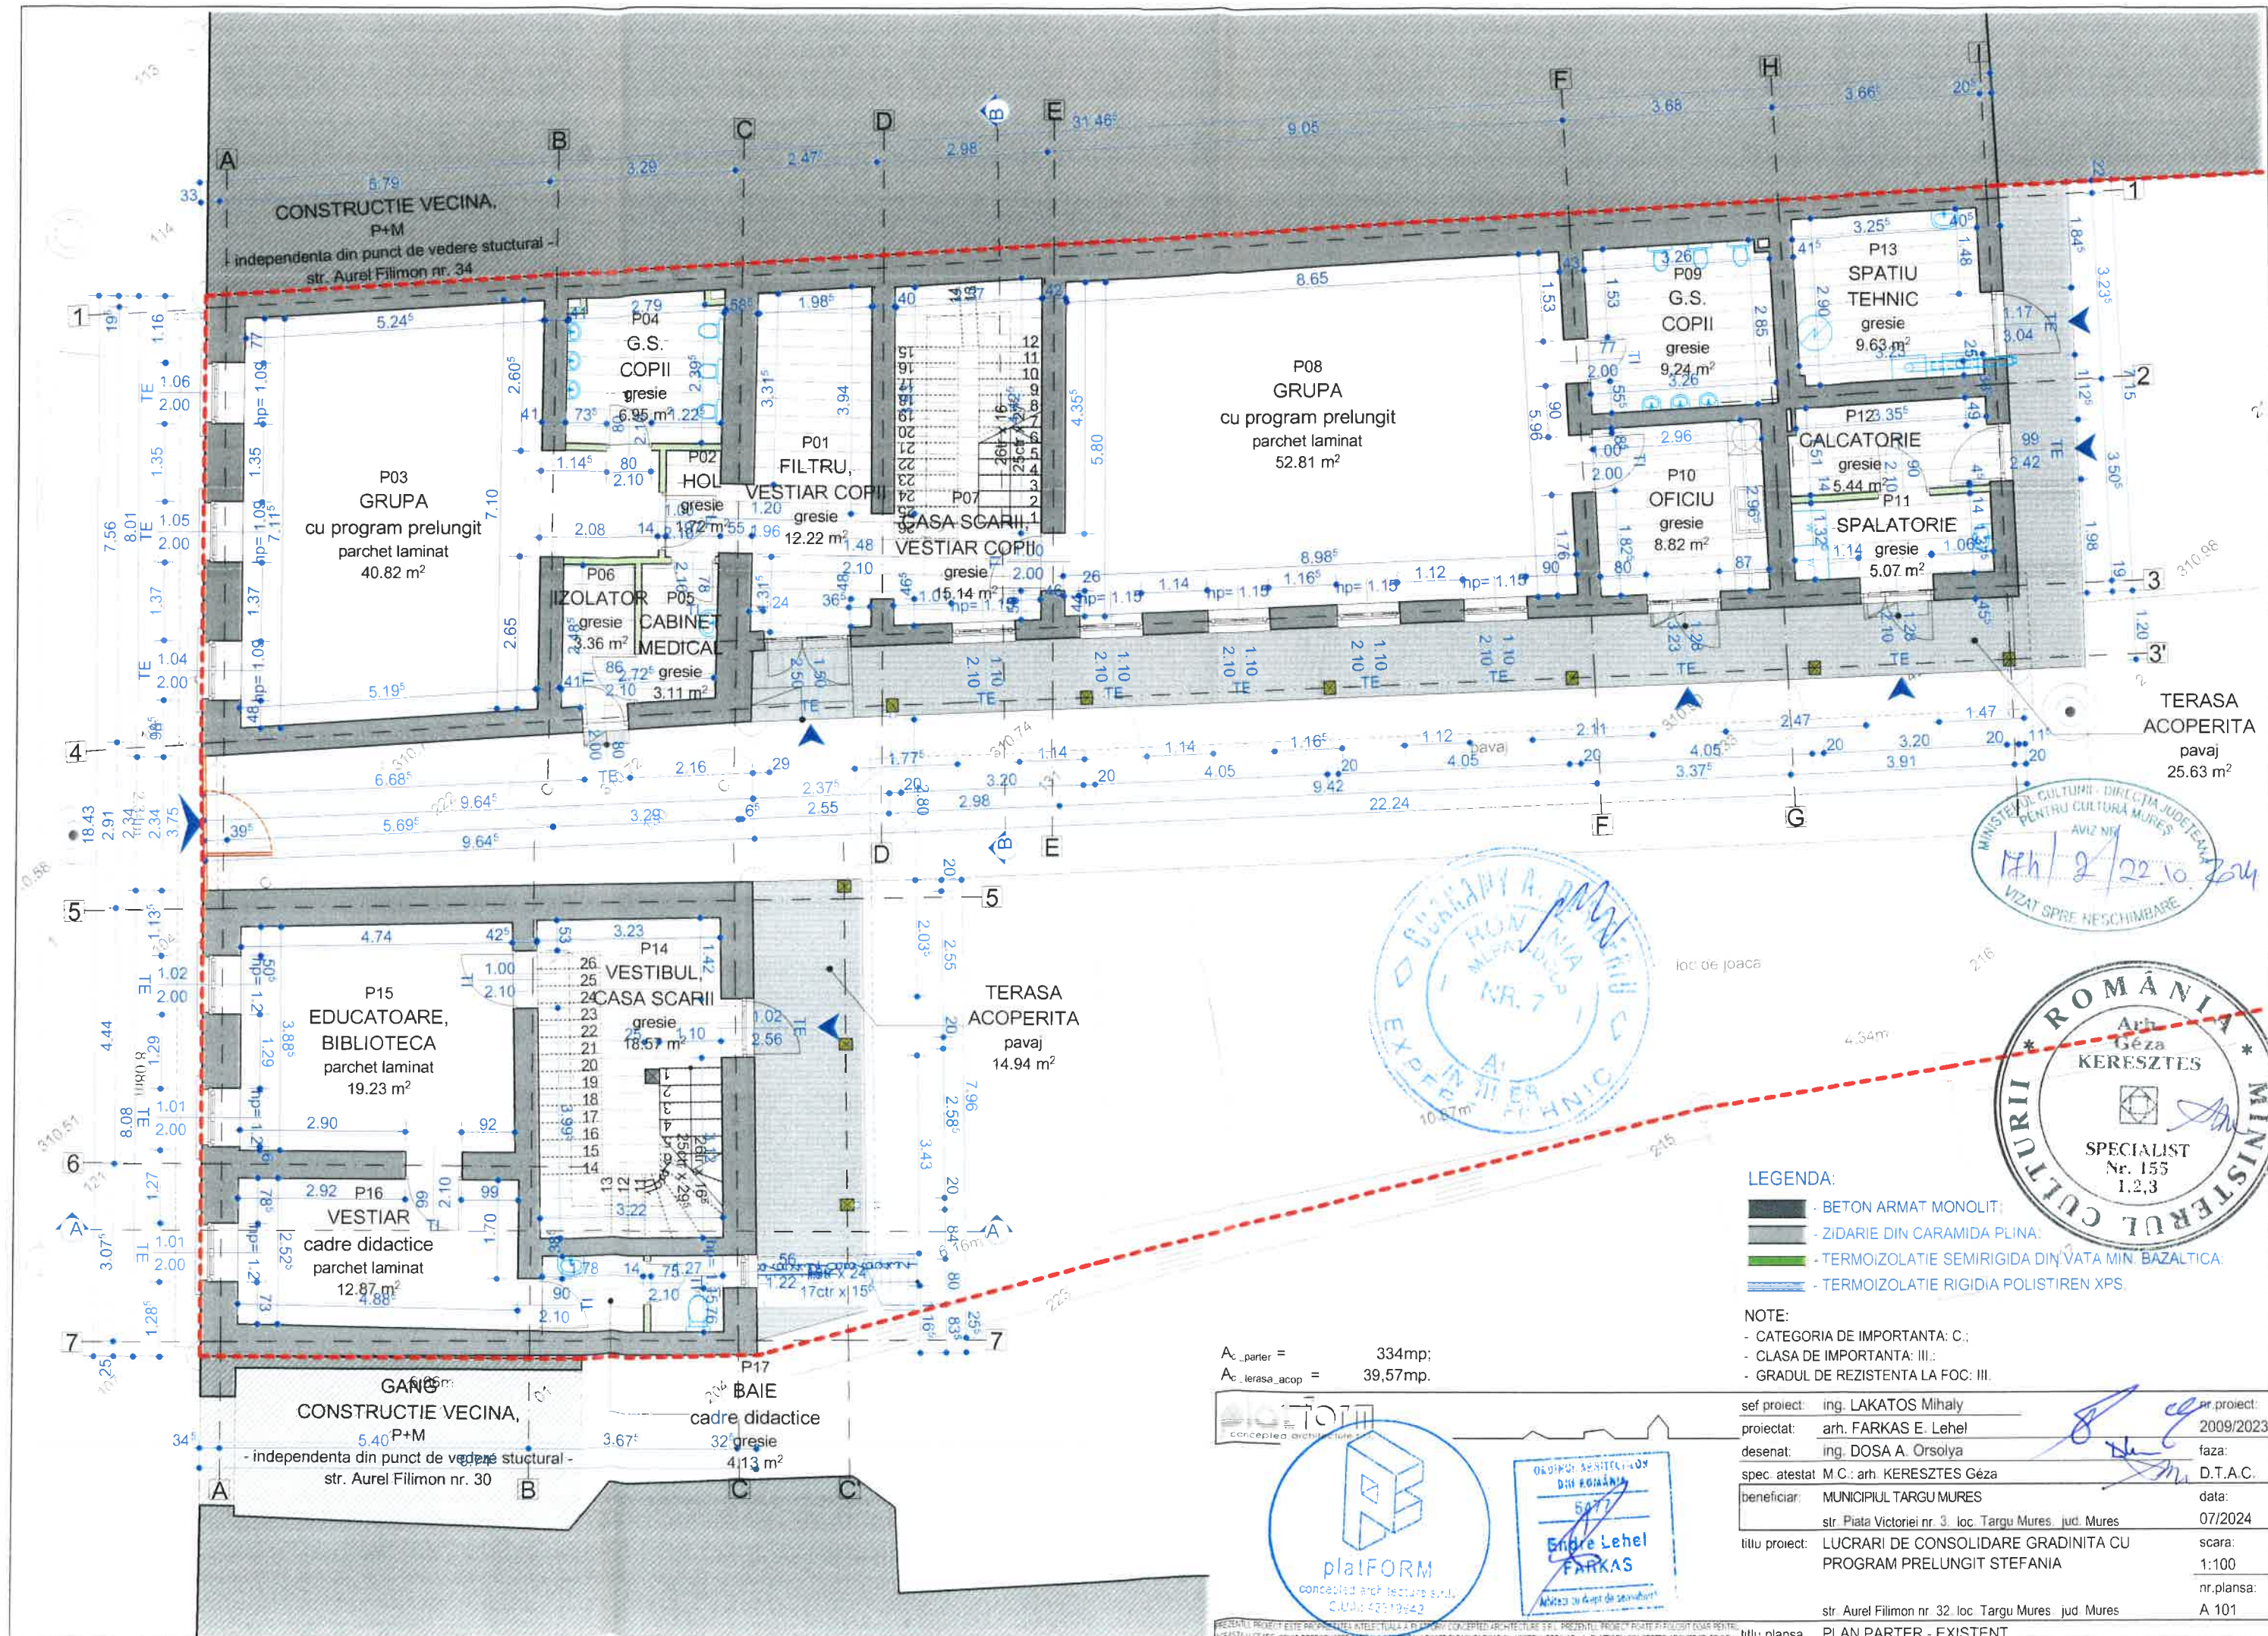

MINISTERUL CULTURII - DIRECTIA JUDETEANA
PENTRU CULTURA MURES
AVIZ NR.
17h/2/22.10.2024
VIZAT SPRE NESCHIMBARE

ROMANIA
Arh.
Géza
KERESZTES
SPECIALIST
Nr. 155
1.2.3

LEGENDA:
- BETON ARMAT MONOLIT
- ZIDARIE DIN CARAMIDA PLINA
- TERMOIZOLATIE SEMIRIGIDA DIN VATA MIN. BAZALTICA
- TERMOIZOLATIE RIGIDA POLISTIREN XPS

NOTE:
- CATEGORIA DE IMPORTANTA: C.
- CLASA DE IMPORTANTA: III.
- GRADUL DE REZISTENTA LA FOC: III.



A_{c, parter} = 334mp;
A_{c, terasa_acop} = 39,57mp.

conceptie arhitecturala

plafond
conceptie arhitecturala
C. U. 47519642

ORDINUL ARHITECTURII
DIN ROMANIA
5077
Endre Lehel
FARKAS

sef proiect: ing. LAKATOS Mihaly
proiectat: arh. FARKAS E. Lehel
desenat: ing. DOSA A. Orsolya
spec. atestat M.C.: arh. KERESZTES Géza
beneficiar: MUNICIPIUL TARGU MURES
str. Piata Victoriei nr. 3, loc. Targu Mures, jud. Mures
titlu proiect: LUCRARI DE CONSOLIDARE GRADINITA CU PROGRAM PRELUNGIT STEFANIA
str. Aurel Filimon nr. 32, loc. Targu Mures, jud. Mures
titlu plansa: PLAN PARTER - EXISTENT
nr. proiect: 2009/2023
faza: D.T.A.C.
data: 07/2024
scara: 1:100
nr. plansa: A 101

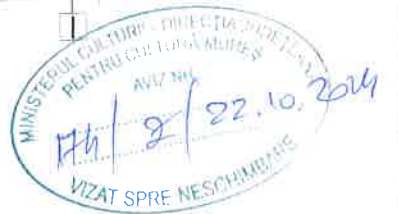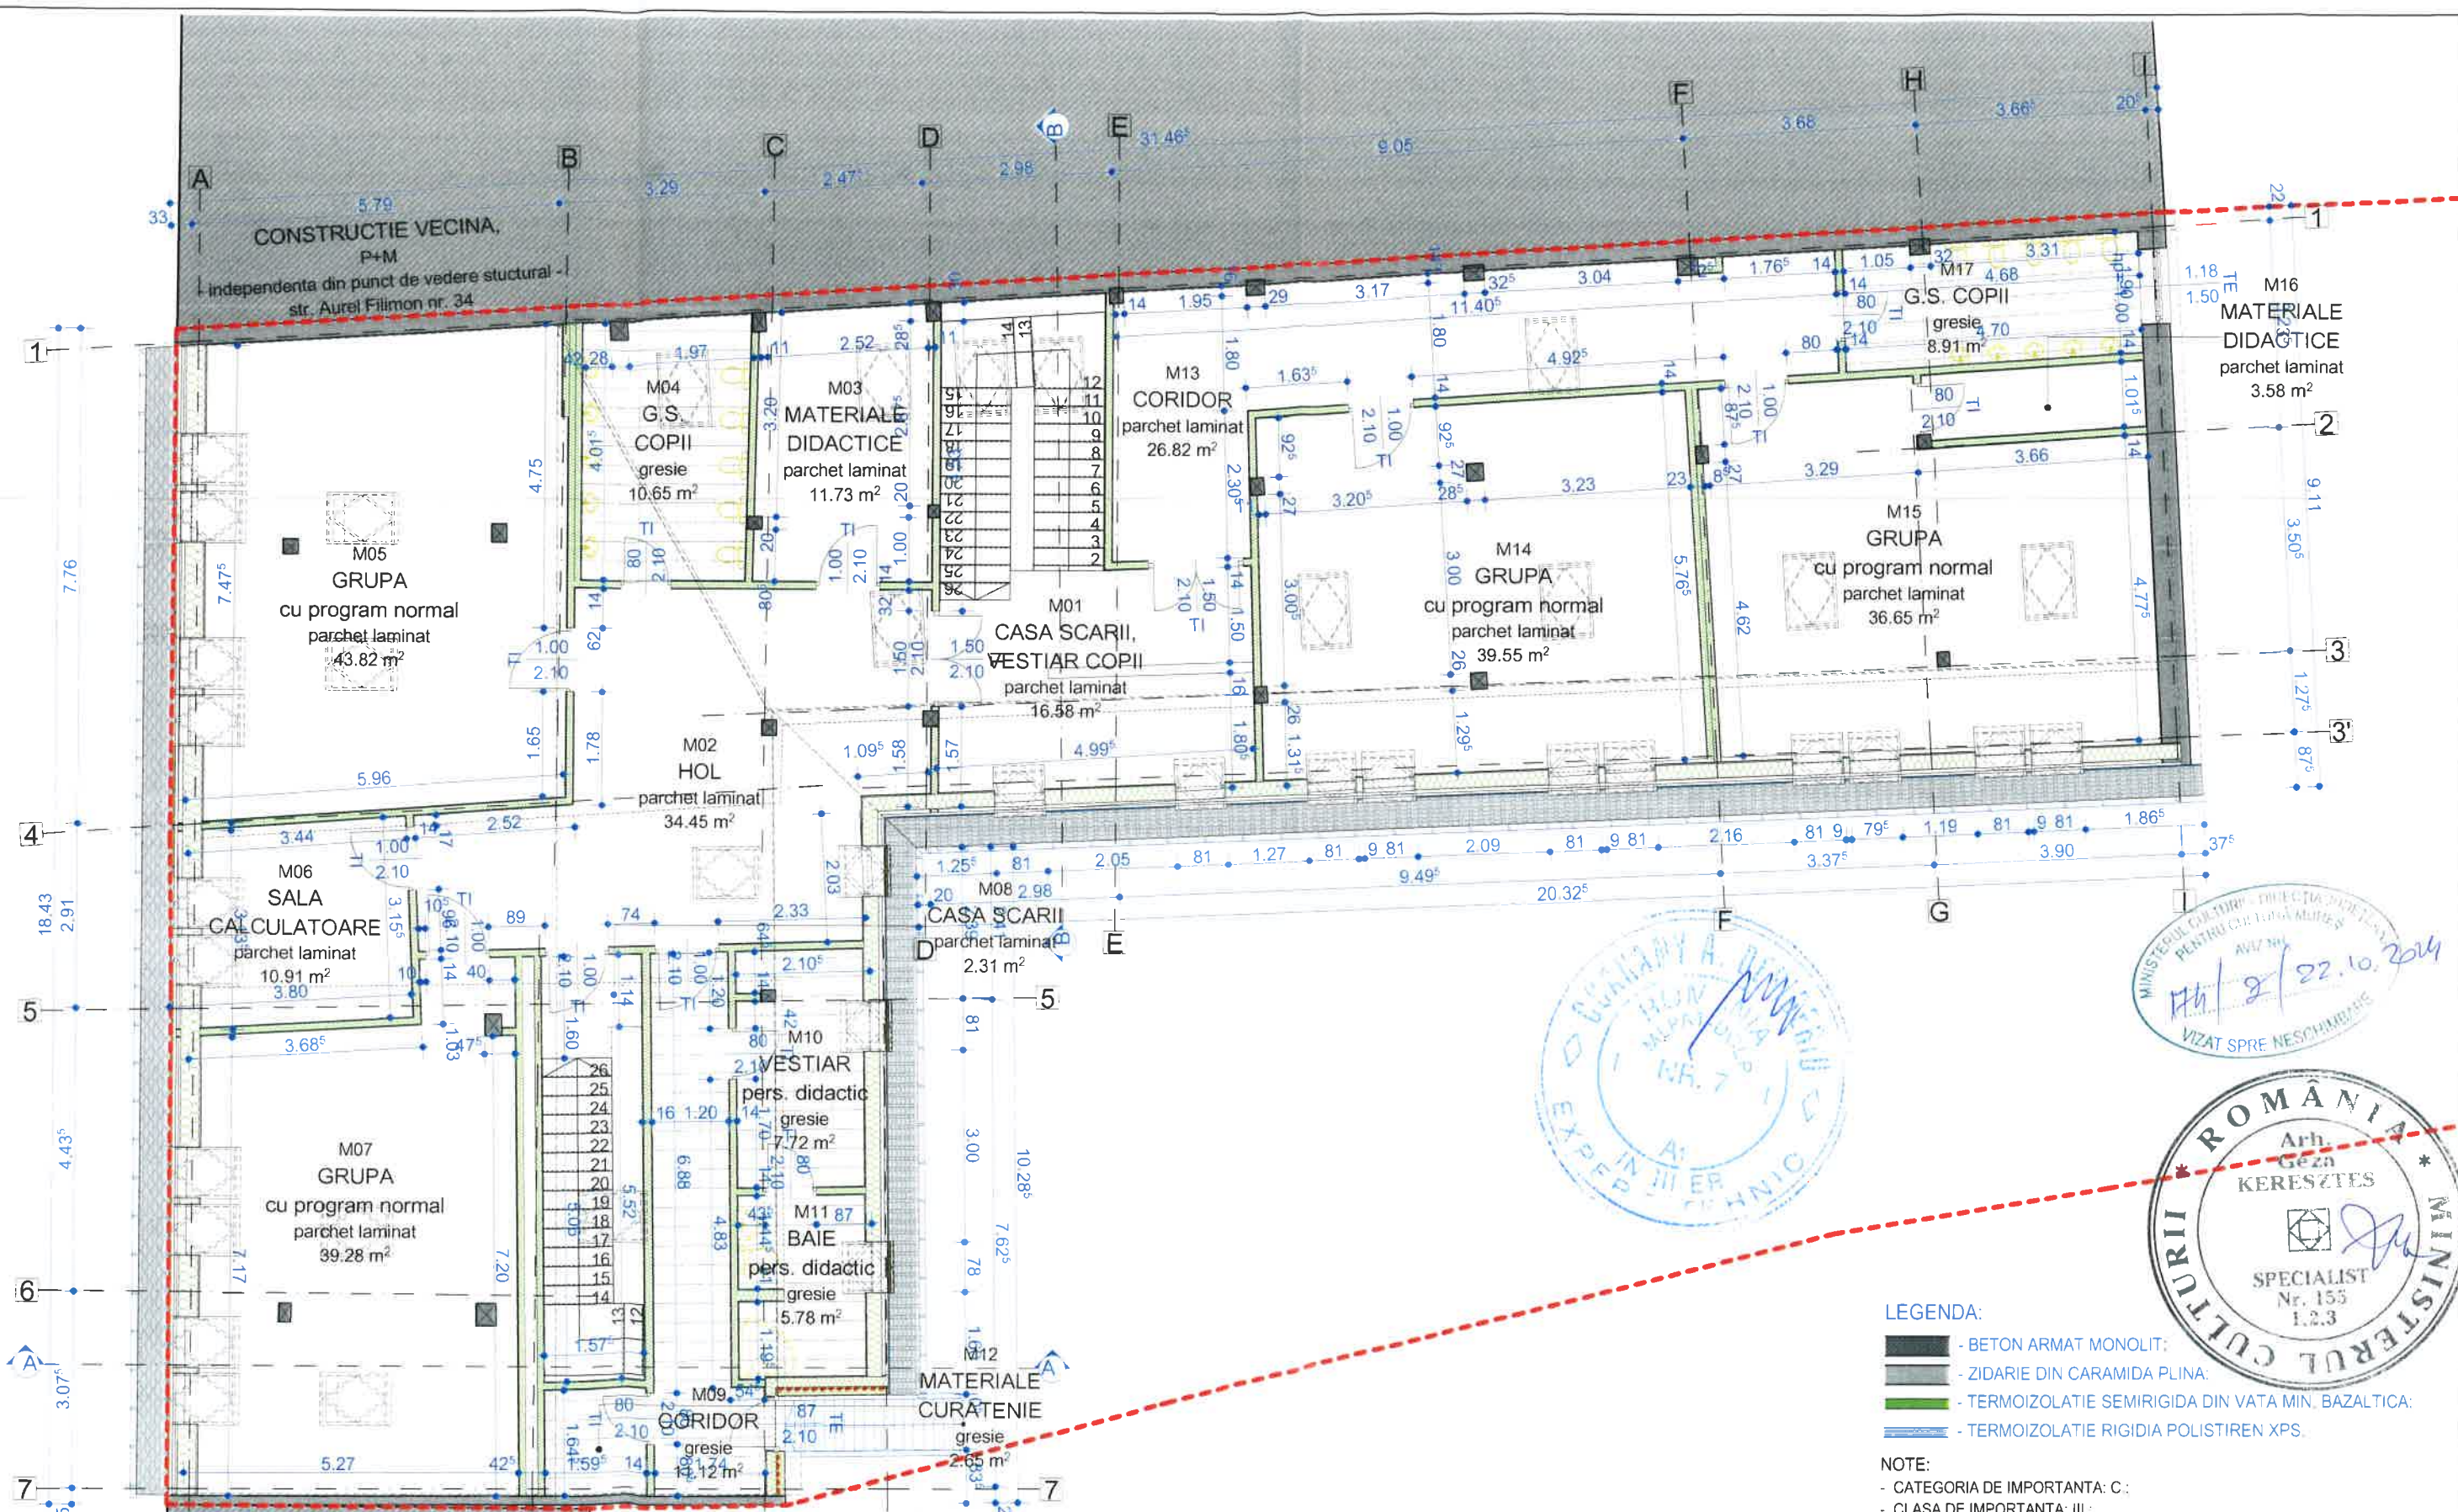

- LEGENDA:
- BETON ARMAT MONOLIT;
 - ZIDARIE DIN CARAMIDA PLINA;
 - TERMOIZOLATIE SEMIRIGIDA DIN VATA MIN. BAZALTICA;
 - TERMOIZOLATIE RIGIDIA POLISTIREN XPS.


NOTE:

- CATEGORIA DE IMPORTANTA: C.;
- CLASA DE IMPORTANTA: III.;
- GRADUL DE REZISTENTA LA FOC: III.


A_c mansarda = 364mp



sef proiect:	ing. LAKATOS Mihaly	nr. proiect:	2009/2023
proiectat:	arh. FARKAS E. Lehel	faza:	D.T.A.C.
desenat:	ing. DOSA A. Orsolya	data:	07/2024
spec. atestat:	M.C.: arh. KERESZTES Géza	scara:	1:100
beneficiar:	MUNICIPIUL TARGU MURES	nr. plansa:	A 102
titlu proiect:	LUCRARI DE CONSOLIDARE GRADINITA CU PROGRAM PRELUNGIT STEFANIA	titlu plansa:	PLAN MANSARDA - EXISTENT

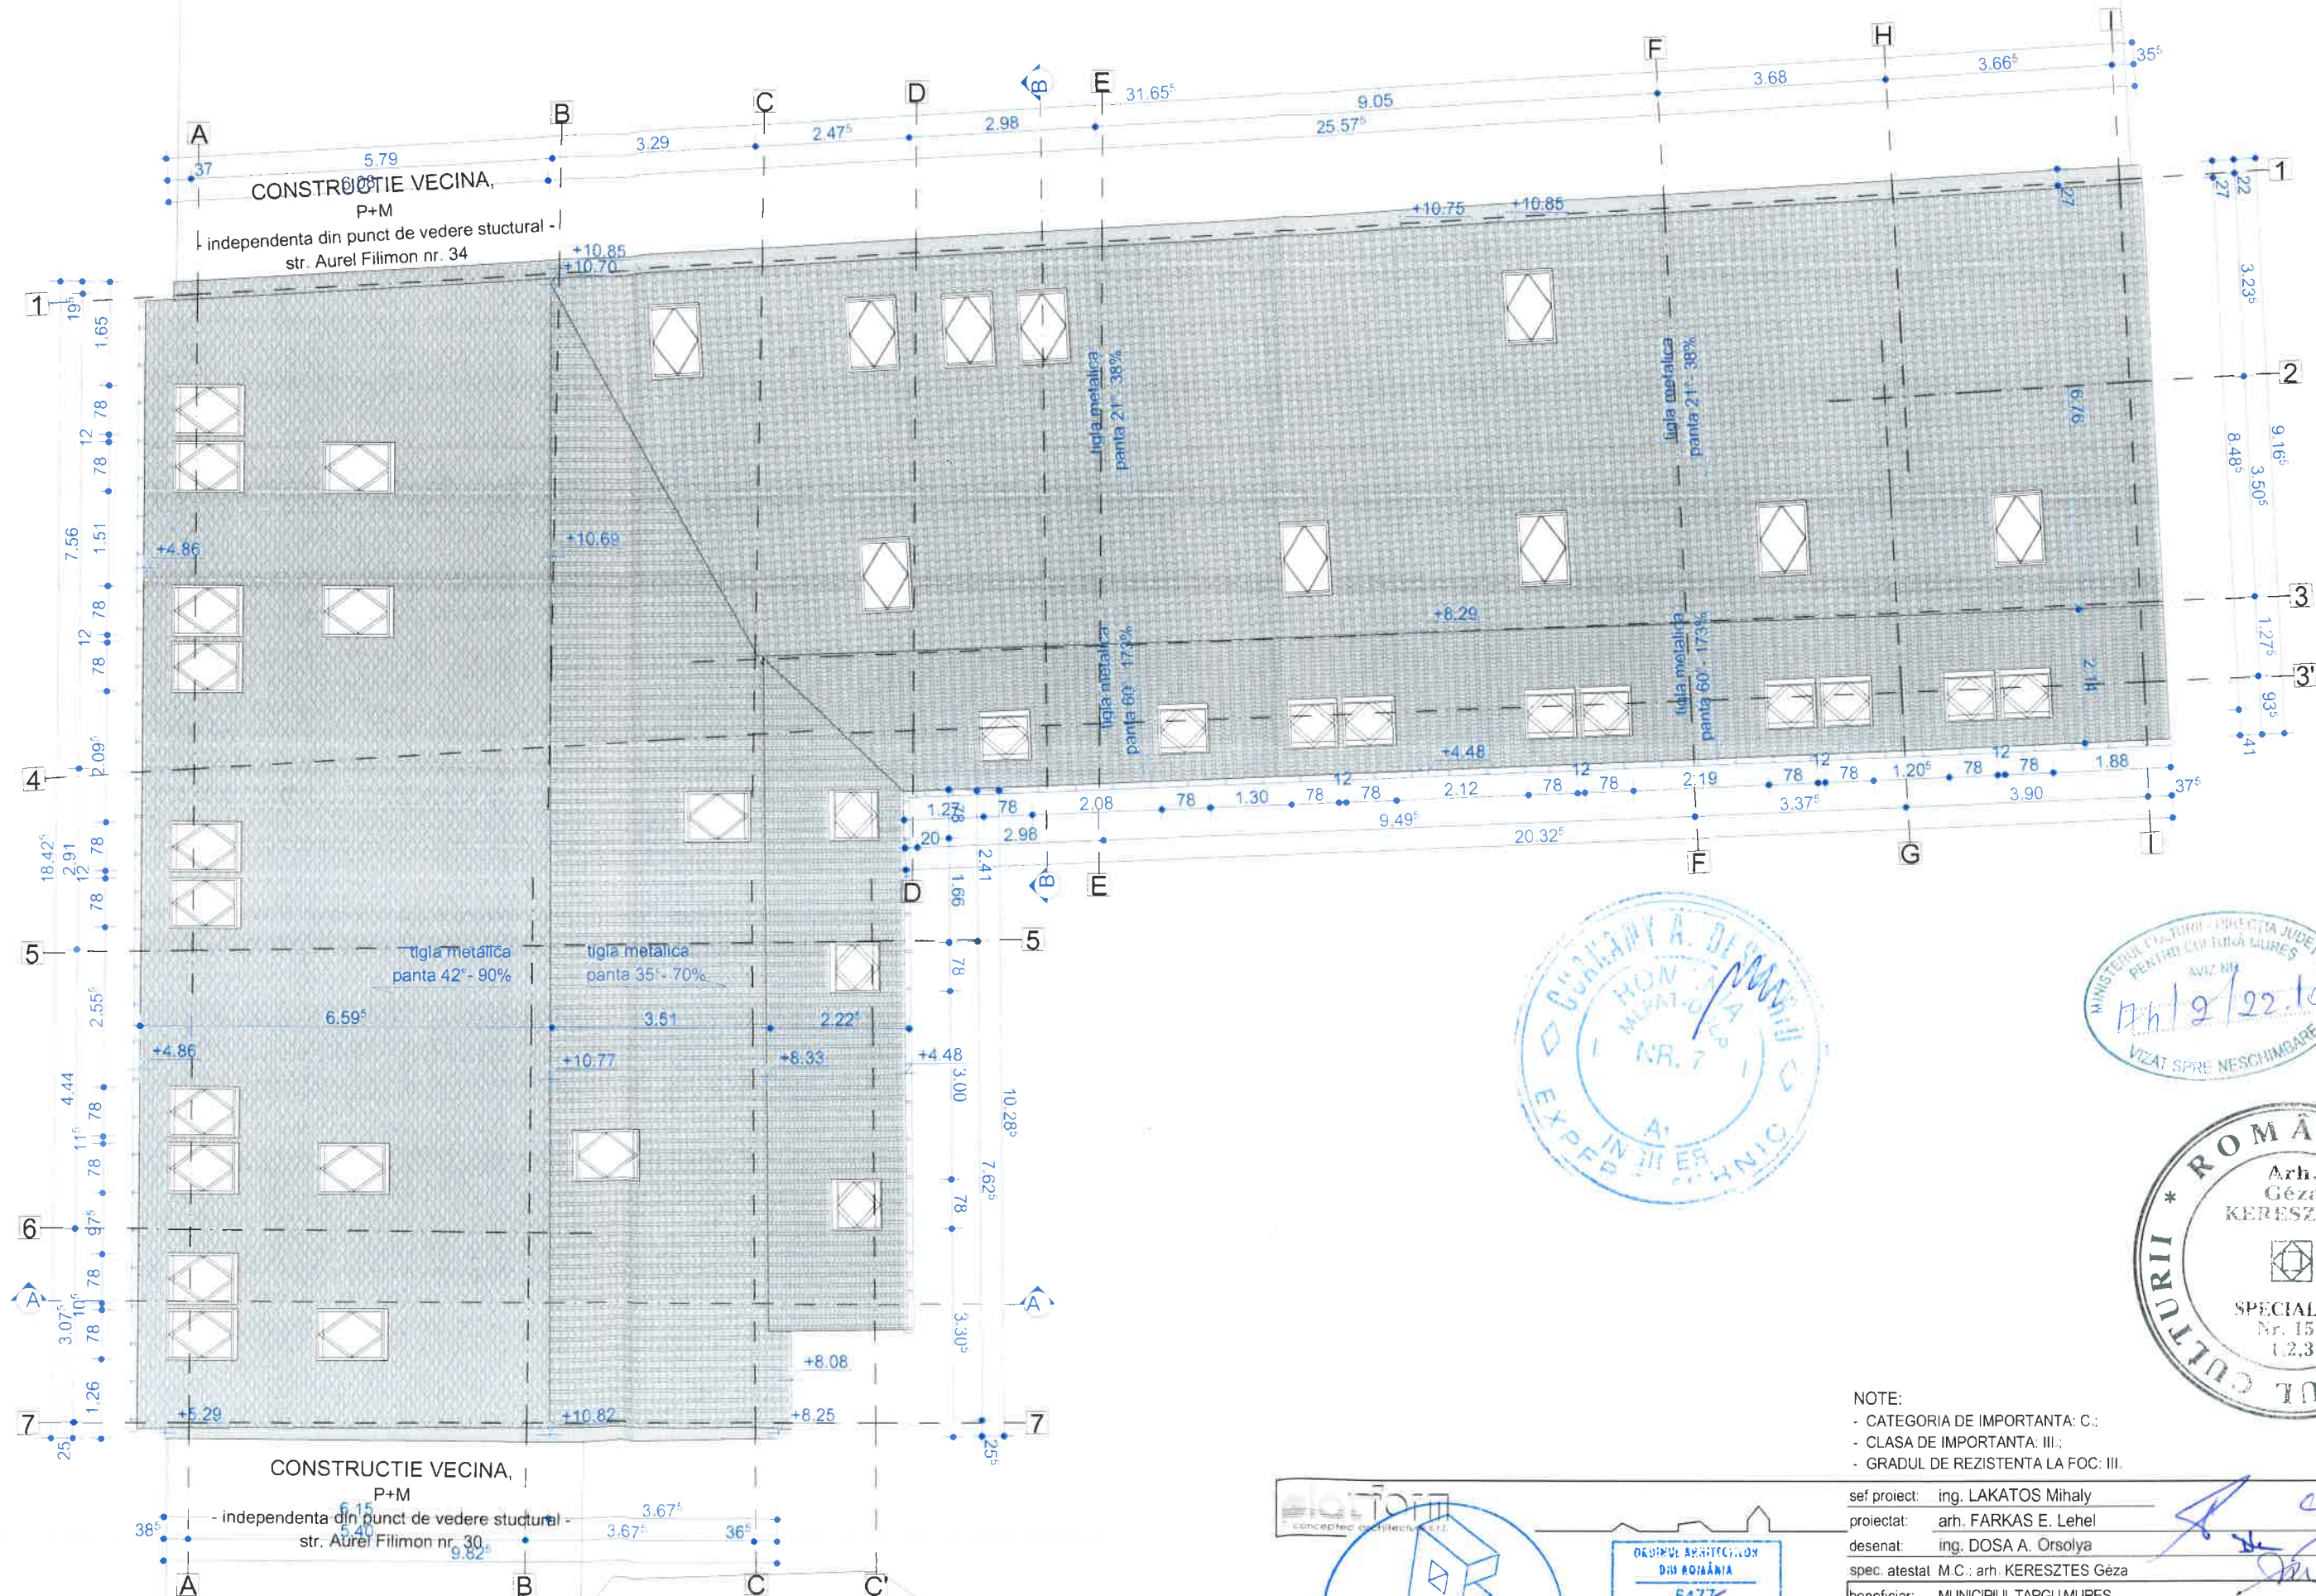

NOTE:
- CATEGORIA DE IMPORTANTA: C;
- CLASA DE IMPORTANTA: III;
- GRADUL DE REZISTENTA LA FOC: III.

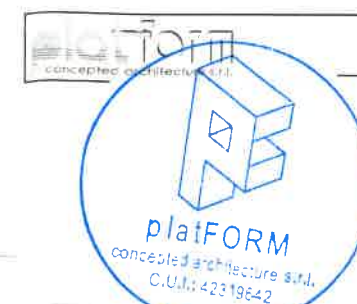

sef proiect:	ing. LAKATOS Mihaly	nr proiect:	2009/2023
proiectat:	arh. FARKAS E. Lehel	faza:	D.T.A.C.
desenat:	ing. DOSA A. Orsolya	data:	07/2024
spec. atestat:	M.C.: arh. KERESZTES Géza	scara:	1:100
beneficiar:	MUNICIPIUL TARGU MURES	nr. plansa:	A 103
titlu proiect:	LUCRARI DE CONSOLIDARE GRADINITA CU PROGRAM PRELUNGIT STEFANIA		
	str. Aurel Filimon nr. 32 loc. Targu Mures jud. Mures		

PREZENTUL PROIECT ESTE PROPRUL AL INTELIGENTIA PLATFORMA CONCEPT ARCHITECTURE S.R.L. PREZENTUL PROIECT POATE FI FOLOSIT DOAR PENTRU SCARSA AL PAPER. ORICE REPRODUCERE PARTIALA SAU TOTALA POATE FI FOL. TA DOAR CU ACORDUL PRELUNGIU PLATFORMA CONCEPT ARCHITECTURE S.R.L.

titlu plansa PLAN INVELITOARE - EXISTENT



SECTIUNEA A-A - EXISTENT

R1

- învelitoare din tigla metalica;
- strat suport tigla din sispci lemn - 5x3.5cm;
- strat de ventilatie din constraspici lemn - 3.5x5cm;
- covor anticondens cu protectie la infiltratii;
- capriori din lemn - 12x20cm;
- termoizolatie semirigida montata intre capriori - 20cm;
- pod;
- clesti 5x20cm;
- bariera contra vaporilor;
- strat suport tavan din gips carton;
- glet si zugraveala interioara.

R2

- învelitoare din tigla ceramica;
- strat suport tigla din sispci lemn - 5x3.5cm;
- strat de ventilatie din constraspici lemn - 3.5x5cm;
- covor anticondens cu protectie la infiltratii;
- capriori din lemn - 12x20cm;
- termoizolatie semirigida montata intre capriori - 20cm;
- pod;
- clesti 5x20cm;
- bariera contra vaporilor;
- strat suport tavan din gips carton;
- glet si zugraveala interioara.

R3

- pardoseala din parchet laminat/gresie;
- strat pozare pardoseala / adeziv gresie;
- dusumea;
- grinzi tavan din lemn - 25cm;
- fonoizolatie din vata minerala bazaltica montata intre structura secundara din lemn - 10cm;
- bariera contra vaporilor;
- tavan din placi gips carton - 1.25cm;
- glet si zugraveala interioara.

R4

- pardoseala din parchet laminat/gresie;
- strat pozare pardoseala / adeziv gresie;
- sapa egalizare slab armata;
- termoizolatie din polistiren extrudat - 3cm;
- placa din beton armat - 10 cm;
- folie tehnologica;
- strat de ruperea capilaritatii, pietris;
- pamant compactat.

LEGENDA:


1. PLACAJ DIN PIATRA. CUL. GRI;
2. ZUGRAVEALA EXTERIOARA STRUCTURALA. CUL. BBI.2.3
3. INVELITOARE DIN TIGLA METALICA. CUL. MARO;
4. TINICHIGERIE DIN TABLA PLANA. CUL. GRI;
5. TAMPLARIE EXTERIOARA DIN PVC CU GEAM TERMOPAN. CUL. NUC.

NOTE:


- CATEGORIA DE IMPORTANTA: C.;
- CLASA DE IMPORTANTA: III.;
- GRADUL DE REZISTENTA LA FOC: III.

sef proiect:	ing. LAKATOS Mihaly	nr.proiect:	2009/2023
proiectat:	arh. FARKAS E. Lehel	faza:	D.T.A.C.
desenat:	ing. DOSA A. Orsolya	data:	07/2024
spec. atestat M.C.:	arh. KERESZTES Géza	scara:	1:100
beneficiar:	MUNICIPIUL TARGU MURES	nr plansa:	A 201
titlu proiect:	LUCRARI DE CONSOLIDARE GRADINITA CU PROGRAM PRELUNGIT STEFANIA		
	str. Aurel Filimon nr. 32. loc. Targu Mures. jud. Mures		
	Mitu plansa:		SECTIUNEA A-A - EXISTENT

PICTOIR
concepted architecture

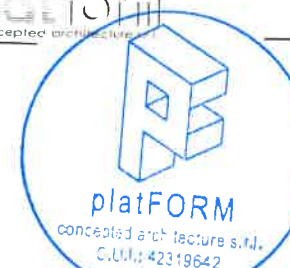

PREZENTUL PROIECT ESTE PROPRIETATE INTELECTUALA A PLATFORM CONCEPTED ARCHITECTURE S.R.L. PREZENTUL PROIECT POATE FI REPRODUS DOAR PENTRU SCURTALUCRARI. ORICE REPRODUCERE PENTRU ALTE SCURTALUCRARI FARA TITLUL DE PROPRIETATE INTELECTUALA A PLATFORM CONCEPTED ARCHITECTURE S.R.L. ILICIT.

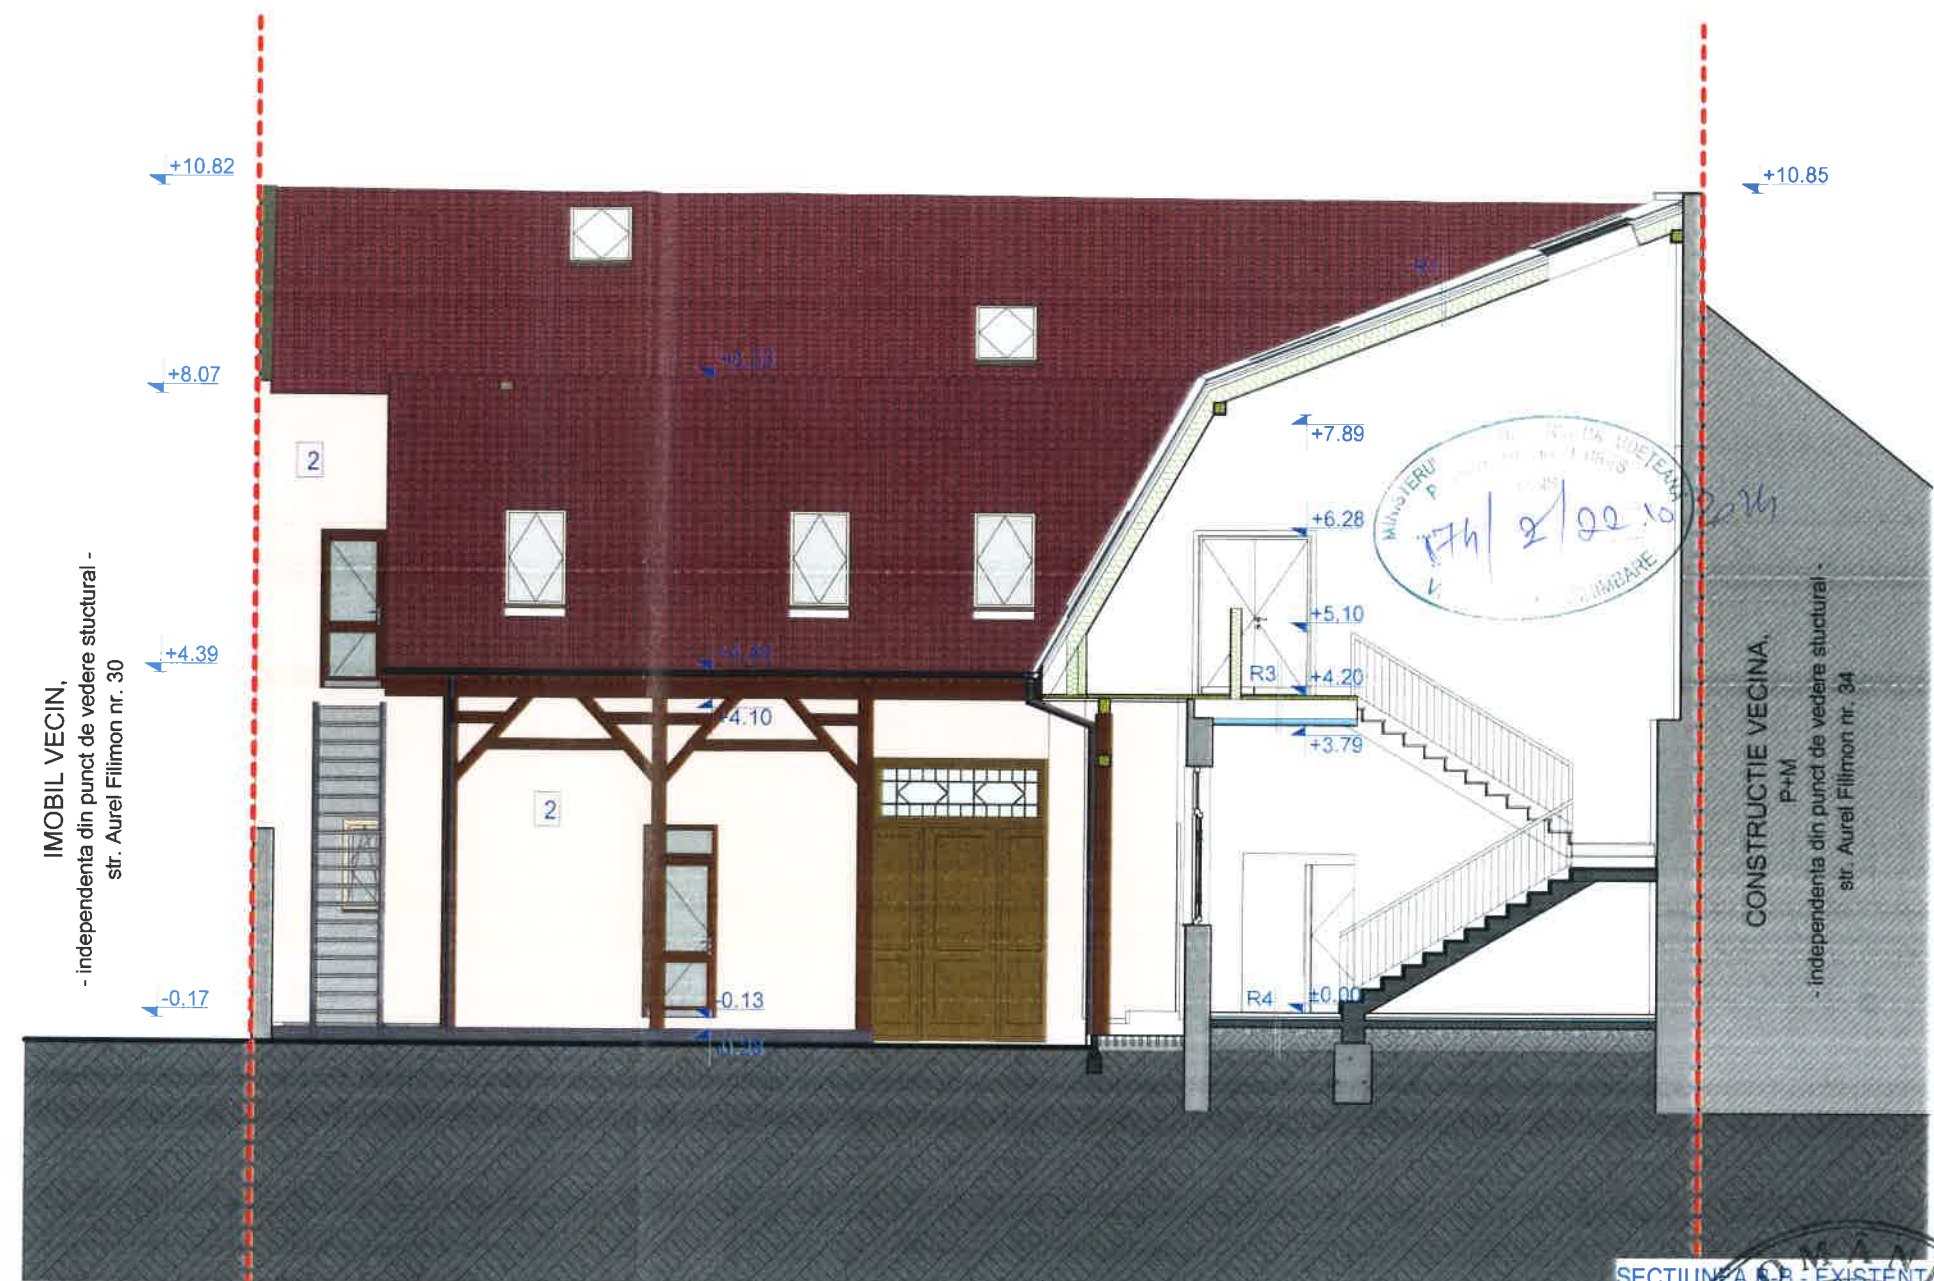

LEGENDA:

1. PLACAJ DIN PIATRA, CUL. GRI;
2. ZUGRAVEALA EXTERIOARA STRUCTURALA, CUL. BEJ;
3. INVELITOARE DIN TIGLA METALICA, CUL. MARO;
4. TINICHIGERIE DIN TABLA PLANA, CUL. GRI;
5. TAMPLARIE EXTERIOARA DIN PVC CU GEAM TERMOPAN, CUL. NUC.

NOTE:

- CATEGORIA DE IMPORTANTA: C.;
- CLASA DE IMPORTANTA: III.;
- GRADUL DE REZISTENTA LA FOC: III.

sef proiect:	ing. LAKATOS Mihaly	nr. proiect:	2009/2023
proiectat:	arh. FARKAS E. Lehel	faza:	D.T.A.C.
desenat:	ing. DOSA A. Orsolya	data:	07/2024
spec. atestat:	M.C.: arh. KERESZTES Géza	scara:	1:100
beneficiar:	MUNICIPIUL TARGU MURES	nr. plansa:	A 202
titlu proiect:	str. Piata Victoriei nr. 3, loc. Targu Mures, jud. Mures		
	LUCRARI DE CONSOLIDARE GRADINITA CU PROGRAM PRELUNGIT STEFANIA		
	str. Aurel Filimon nr. 32, loc. Targu Mures, jud. Mures		

titlu plansa: SECTIUNEA B-B - EXISTENT

R1

- invelitoare din tigla metalica;
- strat suport tigla din sispici lemn - 5x3,5cm;
- strat de ventilatie din constrasipci lemn - 3,5x5cm;
- covor anticondens cu protectie la infiltratii;
- capriori din lemn - 12x20cm;
- termoizolatie semirigida montata intre capriori - 20cm;
- pod;
- clesti 5x20cm;
- bariera contra vaporilor;
- strat suport tavan din gips carton;
- glet si zugraveala interioara.

R2


- invelitoare din tigla ceramica;
- strat suport tigla din sispici lemn - 5x3,5cm;
- strat de ventilatie din constrasipci lemn - 3,5x5cm;
- covor anticondens cu protectie la infiltratii;
- capriori din lemn - 12x20cm;
- termoizolatie semirigida montata intre capriori - 20cm;
- pod;
- clesti 5x20cm;
- bariera contra vaporilor;
- strat suport tavan din gips carton;
- glet si zugraveala interioara.

R3

- pardoseala din parchet laminat/gresie;
- strat pozare pardoseala / adeziv gresie;
- dusumea;
- grinzi tavan din lemn - 25cm;
- fonoizolatie din vata minerala bazaltica montata intre structura secundara din lemn - 10cm;
- bariera contra vaporilor;
- tavan din placi gips carton - 1,25cm;
- glet si zugraveala interioara.

R4

- pardoseala din parchet laminat/gresie;
- strat pozare pardoseala / adeziv gresie;
- sapa egalizare slab armata;
- termoizolatie din polistiren extrudat - 3cm;
- placa din beton armat - 10 cm;
- folie tehnologica;
- strat de ruperea capilaritatii, pietris;
- pamant compactat.

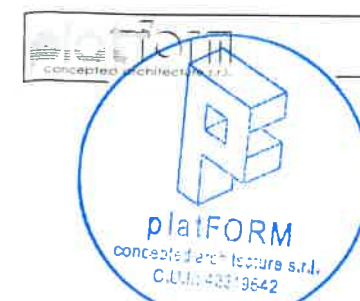

PREZENTUL PROIECT ESTE PROPRIETATEA INTELECTUALA A PLATFORMEI CONCEPT ARCHITECTURE SRL. PREZENTUL PROIECT POATE FI FOLosit DOAR PENTRU: REPRODUCEREA, REPRODUCEREA PARTIALA SAU TOTALA A PROIECTULUI, FARA SA SE ACCESIOANEZE ALIATII. ACCESIOANAREA ALIATII A PLATFORMEII CONCEPT ARCHITECTURE SRL.




LEGENDA:


1. PLACAJ DIN PIATRA, CUL. GRI;
2. ZUGRAVEALA EXTERIOARA STRUCTURALA, CUL. BET.
3. INVELITOARE DIN TIGLA METALICA, CUL. MARO
4. TINICHIGERIE DIN TABLA PLANA, CUL. GRI;
5. TAMPLARIE EXTERIOARA DIN PVC CU GEAM TERMOPAN, CUL. NUC.

NOTE:

- CATEGORIA DE IMPORTANTA: C.;
- CLASA DE IMPORTANTA: III.;
- GRADUL DE REZISTENTA LA FOC: III.

sef proiect:	ing. LAKATOS Mihaly	nr. proiect:	
proiectat:	arh. FARKAS E. Lehel	2009/2023	
desenat:	ing. DOSA A. Orsolya	faza:	
spec. atestat M.C.:	arh. KERESZTES Géza	D.T.A.C.	
beneficiar:	MUNICIPIUL TARGU MURES	data:	
	str. Piaa Victoriei nr. 3, loc. Targu Mures, jud. Mures	07/2024	
titlu proiect:	LUCRARI DE CONSOLIDARE GRADINITA CU PROGRAM PRELUNGIT STEFANIA	scara:	
		1:100	
	str. Aurel Filimon nr. 32, loc. Targu Mures, jud. Mures	nr. plansa:	
		A 221	
titlu plansa:	SECTIUNEA A-A - PROPUS		

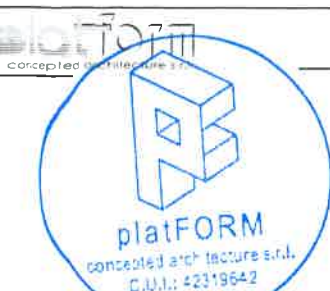

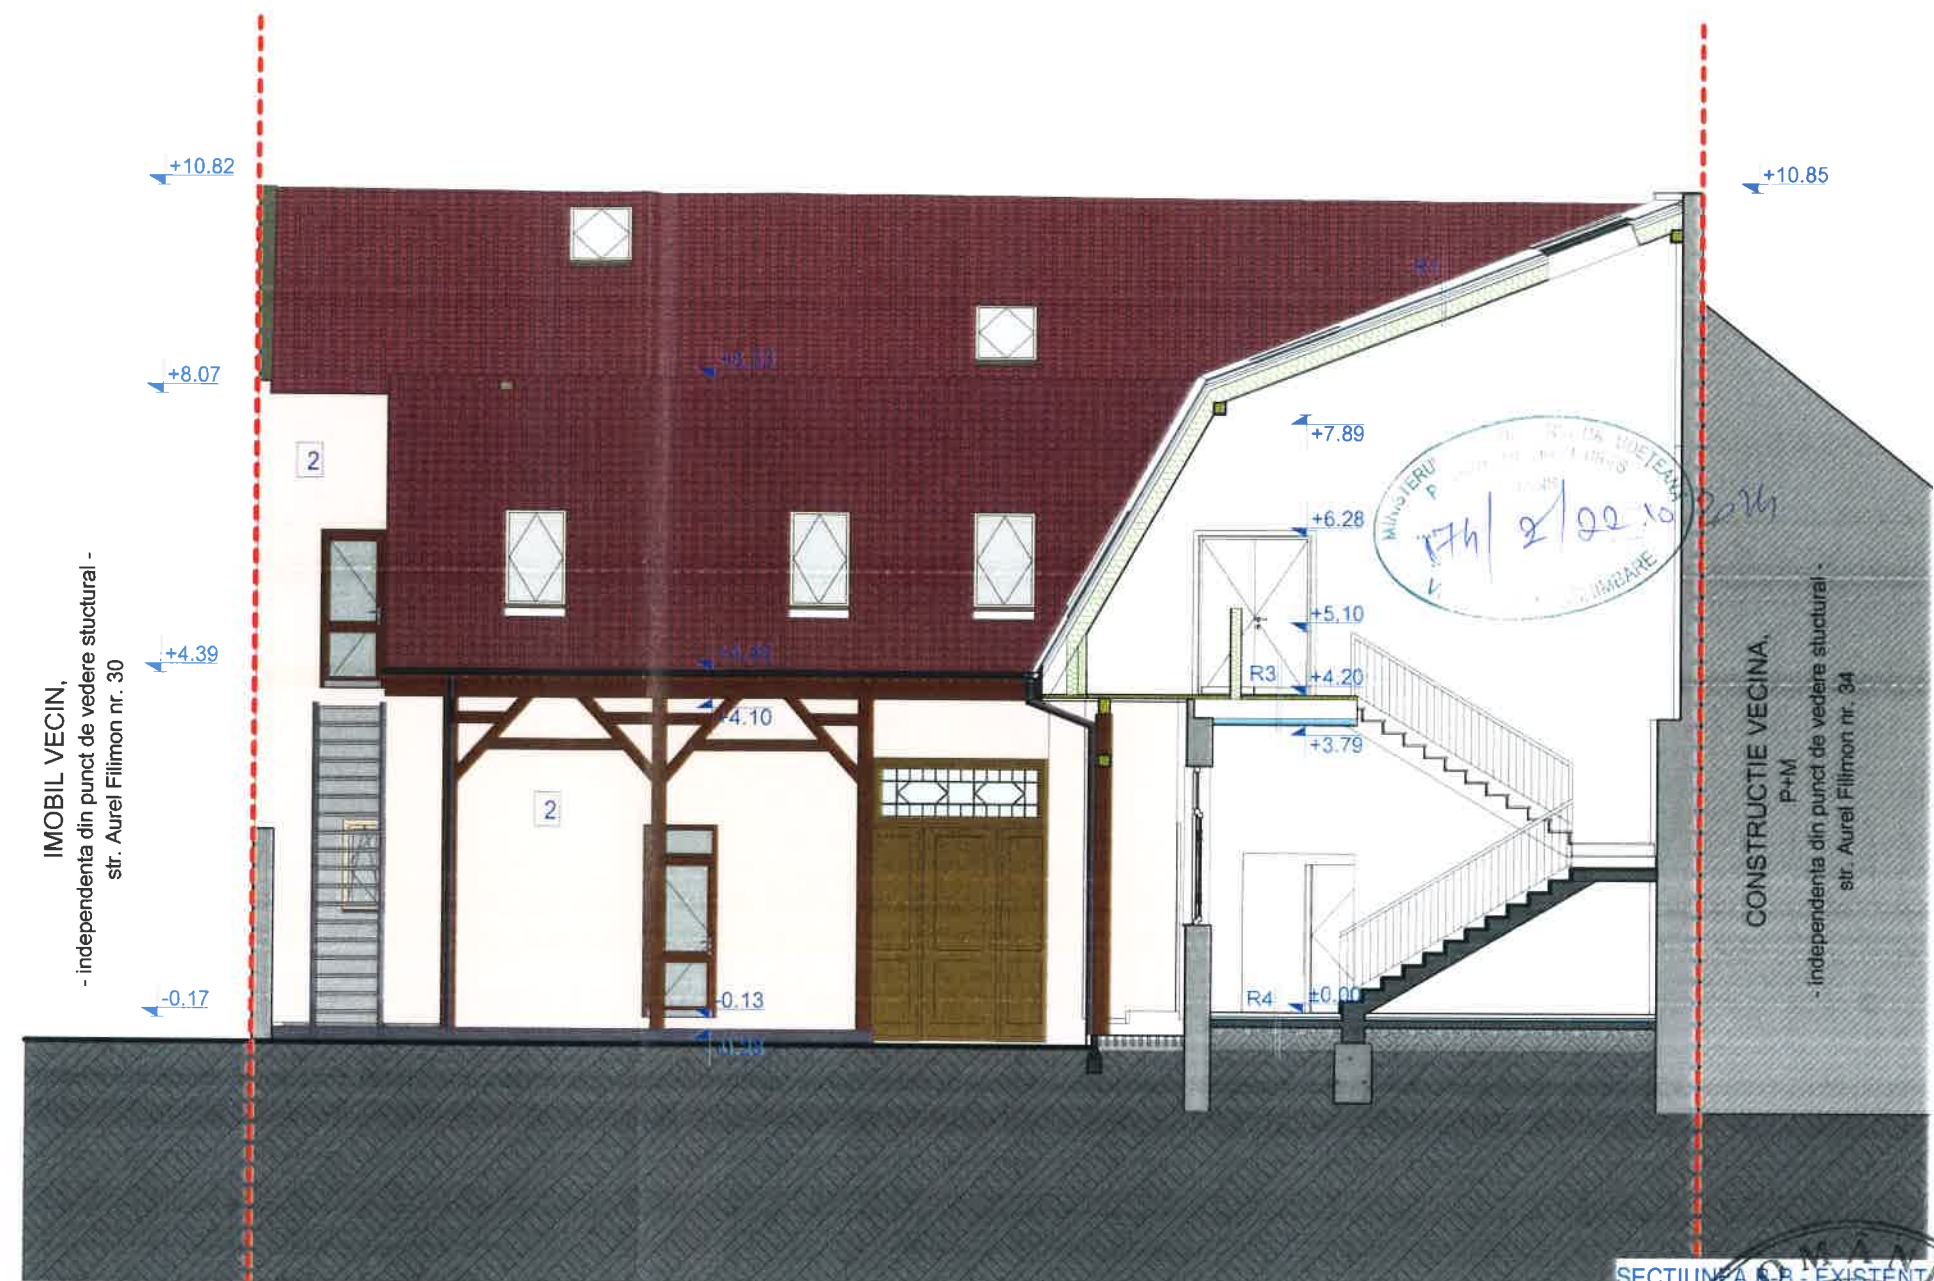

LEGENDA:

1. PLACAJ DIN PIATRA, CUL. GRI;
2. ZUGRAVEALA EXTERIOARA STRUCTURALA, CUL. BEJ;
3. INVELITOARE DIN TIGLA METALICA, CUL. MARO;
4. TINICHIGERIE DIN TABLA PLANA, CUL. GRI;
5. TAMPLARIE EXTERIOARA DIN PVC CU GEAM TERMOPAN, CUL. NUC.

NOTE:

- CATEGORIA DE IMPORTANTA: C.;
- CLASA DE IMPORTANTA: III.;
- GRADUL DE REZISTENTA LA FOC: III.

sef proiect:	ing. LAKATOS Mihaly	nr. proiect:	2009/2023
proiectat:	arh. FARKAS E. Lehel	faza:	D.T.A.C.
desenat:	ing. DOSA A. Orsolya	data:	07/2024
spec. atestat:	M.C.: arh. KERESZTES Géza	scara:	1:100
beneficiar:	MUNICIPIUL TARGU MURES	nr. plansa:	A 202
titlu proiect:	str. Piata Victoriei nr. 3, loc. Targu Mures, jud. Mures		
	LUCRARI DE CONSOLIDARE GRADINITA CU PROGRAM PRELUNGIT STEFANIA		
	str. Aurel Filimon nr. 32, loc. Targu Mures, jud. Mures		

titlu plansa: SECTIUNEA B-B - EXISTENT

R1

- invelitoare din tigla metalica;
- strat suport tigla din sispici lemn - 5x3,5cm;
- strat de ventilatie din constraspici lemn - 3,5x5cm;
- covor anticondens cu protectie la infiltratii;
- capriori din lemn - 12x20cm;
- termoizolatie semirigida montata intre capriori - 20cm;
- pod;
- clesti 5x20cm;
- bariera contra vaporilor;
- strat suport tavan din gips carton;
- glet si zugraveala interioara.

R2


- invelitoare din tigla ceramica;
- strat suport tigla din sispici lemn - 5x3,5cm;
- strat de ventilatie din constraspici lemn - 3,5x5cm;
- covor anticondens cu protectie la infiltratii;
- capriori din lemn - 12x20cm;
- termoizolatie semirigida montata intre capriori - 20cm;
- pod;
- clesti 5x20cm;
- bariera contra vaporilor;
- strat suport tavan din gips carton;
- glet si zugraveala interioara.

R3

- pardoseala din parchet laminat/gresie;
- strat pozare pardoseala / adeziv gresie;
- dusumea;
- grinzi tavan din lemn - 25cm;
- fonoizolatie din vata minerala bazaltica montata intre structura secundara din lemn - 10cm;
- bariera contra vaporilor;
- tavan din placi gips carton - 1,25cm;
- glet si zugraveala interioara.

R4

- pardoseala din parchet laminat/gresie;
- strat pozare pardoseala / adeziv gresie;
- sapa egalizare slab armata;
- termoizolatie din polistiren extrudat - 3cm;
- placa din beton armat - 10 cm;
- folie tehnologica;
- strat de ruperea capilaritatii, pietris;
- pamant compactat.

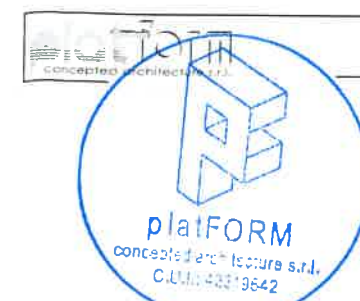

PREZENTUL PROIECT ESTE PROPRIETATEA INTELECTUALA A PLATFORMEI CONCEPT ARCHITECTURE SRL. PREZENTUL PROIECT POATE FI FOLosit DOAR PENTRU: REPRODUCERE PARTIALA SAU TOTALA A PROIECTULUI, FARA SA SE ACCESOREZE ALTE PROIECTE. ACCESAREA ALTE PROIECTE, FARA SA SE ACCESOREZE ALTE PROIECTE, FARA SA SE ACCESOREZE ALTE PROIECTE.


str. Aurel Filimon nr. 34,
loc. Targu Mures

AMPLASAMENT STUDIAT
str. Aurel Filimon nr. 32,
loc. Targu Mures

str. Aurel Filimon nr. 30,
loc. Targu Mures

desprindere tencuiala

fisuri la nivel de elemente structurale

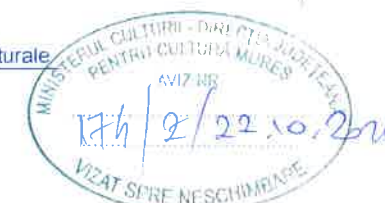

FATADA PRINCIPALA - EXISTENT

LEGENDA:


1. PLACAJ DIN PIATRA, CUL. GRI;
2. ZUGRAVEALA EXTERIOARA STRUCTURALA, CUL. BEJ, 1,2,3
3. INVELITOARE DIN TIGLA CERAMICA, CUL. NATUR.
4. TINICHIGERIE DIN TABLA PLANA, CUL. MARO.
5. TAMPLARIE EXTERIOARA DIN PVC CU GEAM TERMOPAN, CUL. NUC.

NOTE:

- CATEGORIA DE IMPORTANTA: C.;
- CLASA DE IMPORTANTA: III.;
- GRADUL DE REZISTENTA LA FOC: III

sef proiect:	ing. LAKATOS Mihaly	nr. proiect:	2009/2023
proiectat:	arh. FARKAS E. Lehel	faza:	D.T.A.C.
desenat:	ing. DOSA A. Orsolya	data:	07/2024
spec. atestat	M.C.: arh. KERESZTES Géza	scara:	1:100
beneficiar:	MUNICIPIUL TARGU MURES	nr. plansa:	A 301
titlu proiect:	str. Piata Victoriei nr. 3, loc. Targu Mures, jud. Mures		
	LUCRARI DE CONSOLIDARE GRADINITA CU		
	PROGRAM PRELUNGIT STEFANIA		
	str. Aurel Filimon nr. 32, loc. Targu Mures, jud. Mures		
	FATADA PRINCIPALA - EXISTENT		

placaj din piatra, cul. gri


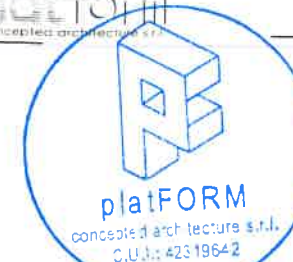


PREZENTA PROIECT ESTE PROPRIETATE INTELECTUALA A PLATFORMEI CONCEPTE ARCHITECTURALE S.R.L. PREZENTUL PROIECT POATE FI FOLosit DOAR PENTRU
LUCRARI DE CONSOLIDARE GRADINITA CU PROGRAM PRELUNGIT STEFANIA, TOTALA POATE FI FOLosit DOAR PENTRU LUCRARI DE CONSOLIDARE GRADINITA CU PROGRAM PRELUNGIT STEFANIA

str. Aurel Filimon nr. 34,
loc. Targu Mures

AMPLASAMENT STUDIAT
str. Aurel Filimon nr. 32
loc. Targu Mures

str. Aurel Filimon nr. 30,
loc. Targu Mures

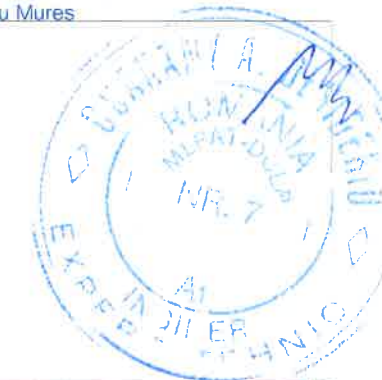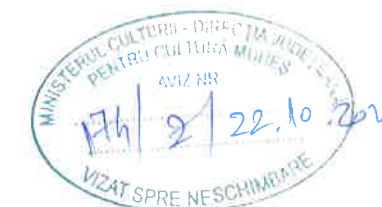

FATADA PRINCIPALA - PROPUS


LEGENDA:

1. PLACAJ DIN PIATRA. CUL. GRI;
2. ZUGRAVEALA EXTERIOARA STRUCTURALA. CUL. BEN. 155 1.2.3
3. INVELITOARE DIN TIGLA CERAMICA. CUL. NATUR;
4. TINICHIGERIE DIN TABLA PLANA. CUL. GRI;
5. TAMPLARIE EXTERIOARA DIN PVC CU GEAM TERMOPAN. CUL. NUC.

NOTE:

- CATEGORIA DE IMPORTANTA: C;
- CLASA DE IMPORTANTA: III;
- GRADUL DE REZISTENTA LA FOC: III.

sef proiect:	ing. LAKATOS Mihaly	nr. proiect:	2009/2023
proiectat:	arh. FARKAS E. Lehel	faza:	D.T.A.C.
desenat:	ing. DOSA A. Orsolya	data:	07/2024
spec. atestat	M.C.: arh. KERESZTES Géza	scara:	1:100
beneficiar:	MUNICIPIUL TARGU MURES	nr. planşa:	A 321
titlu proiect:	str. Piaa Victoriei nr. 3, loc. Targu Mures, jud. Mures		
	LUCRARI DE CONSOLIDARE GRADINITA CU PROGRAM PRELUNGIT STEFANIA		
	str. Aurel Filimon nr. 32, loc. Targu Mures, jud. Mures		
	FATADA PRINCIPALA - PROPUS		

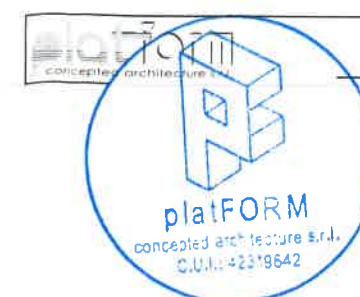

PREZENTUL PROIECT ESTE PROPRIETATEA INTELLECTUALA A PLATFORM CONCEPT ARCHITECTURE S.R.L. PREZENTUL PROIECT POATE FI FOLOSIT DOAR PENTRU DESTAUL CRACI. ORICE REPRODUCERE PARTIALA SAU TOTALA FARA ACORDUL PLATFORM CONCEPT ARCHITECTURE S.R.L. VA FI CONSIDERATA CA VIOLARE A DREPTULUI DE PROPRIETATE INTELLECTUALA.

DESFASURATA LA STRADA - PROPUS



DESFASURATA LA STRADA - EXISTENT



NOTE:
- CATEGORIA DE IMPORTANTA: C
- CLASA DE IMPORTANTA: III
- GRADUL DE REZISTENTA LA FOC: III

sef proiect:	ing. LAKATOS Mihaly	nr. proiect:	2009/2023
proiectat:	arh. FARKAS E. Lehel	faza:	D.T.A.C.
desenat:	ing. DOSA A. Orsolya	data:	07/2024
spec. atestat:	M.C.: arh. KERESZTES Géza	scara:	1:200
beneficiar:	MUNICIPIUL TARGU MURES	nr. plansa:	A 401
titlu proiect:	str. Piata Victoriei nr. 3, loc. Targu Mures, jud. Mures		
	LUCRARI DE CONSOLIDARE GRADINITA CU PROGRAM PRELUNGIT STEFANIA		
	str. Aurel Filimon nr. 32, loc. Targu Mures, jud. Mures		
	DESFASURATA LA STRADA - EXISTENT SI PROPOS		

