



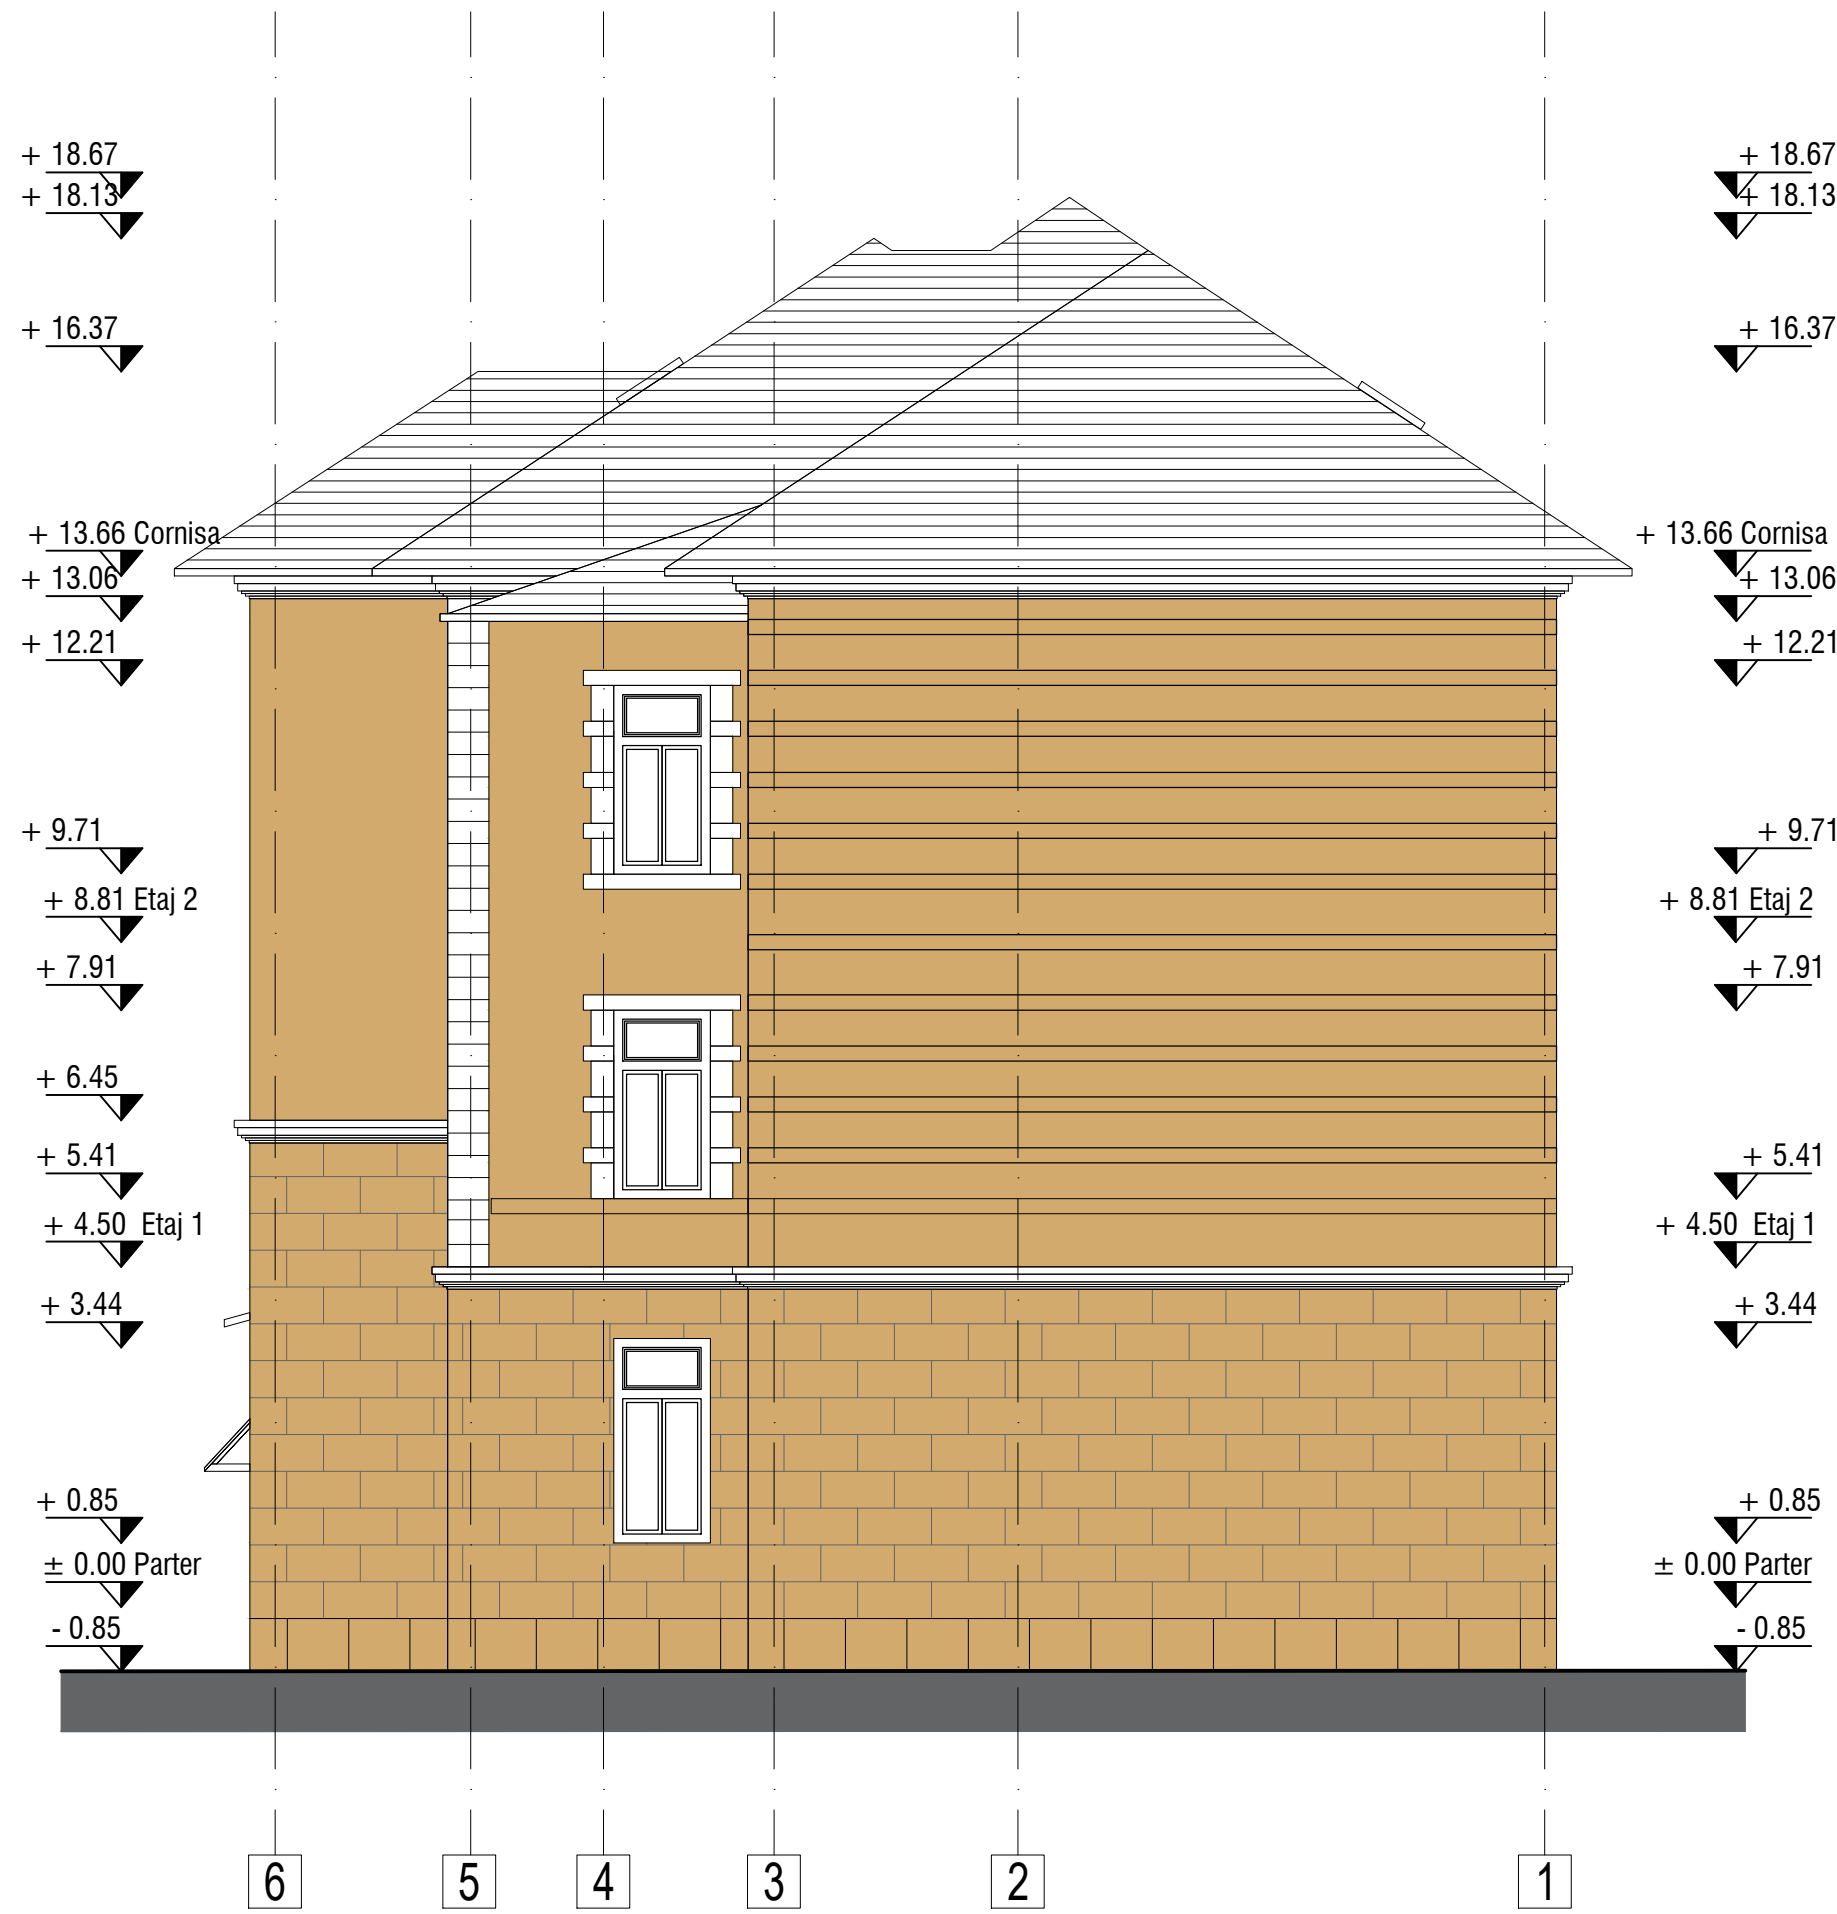

Corp 1 - C1 - Fatada Laterala Nord-Est
Situatie existenta

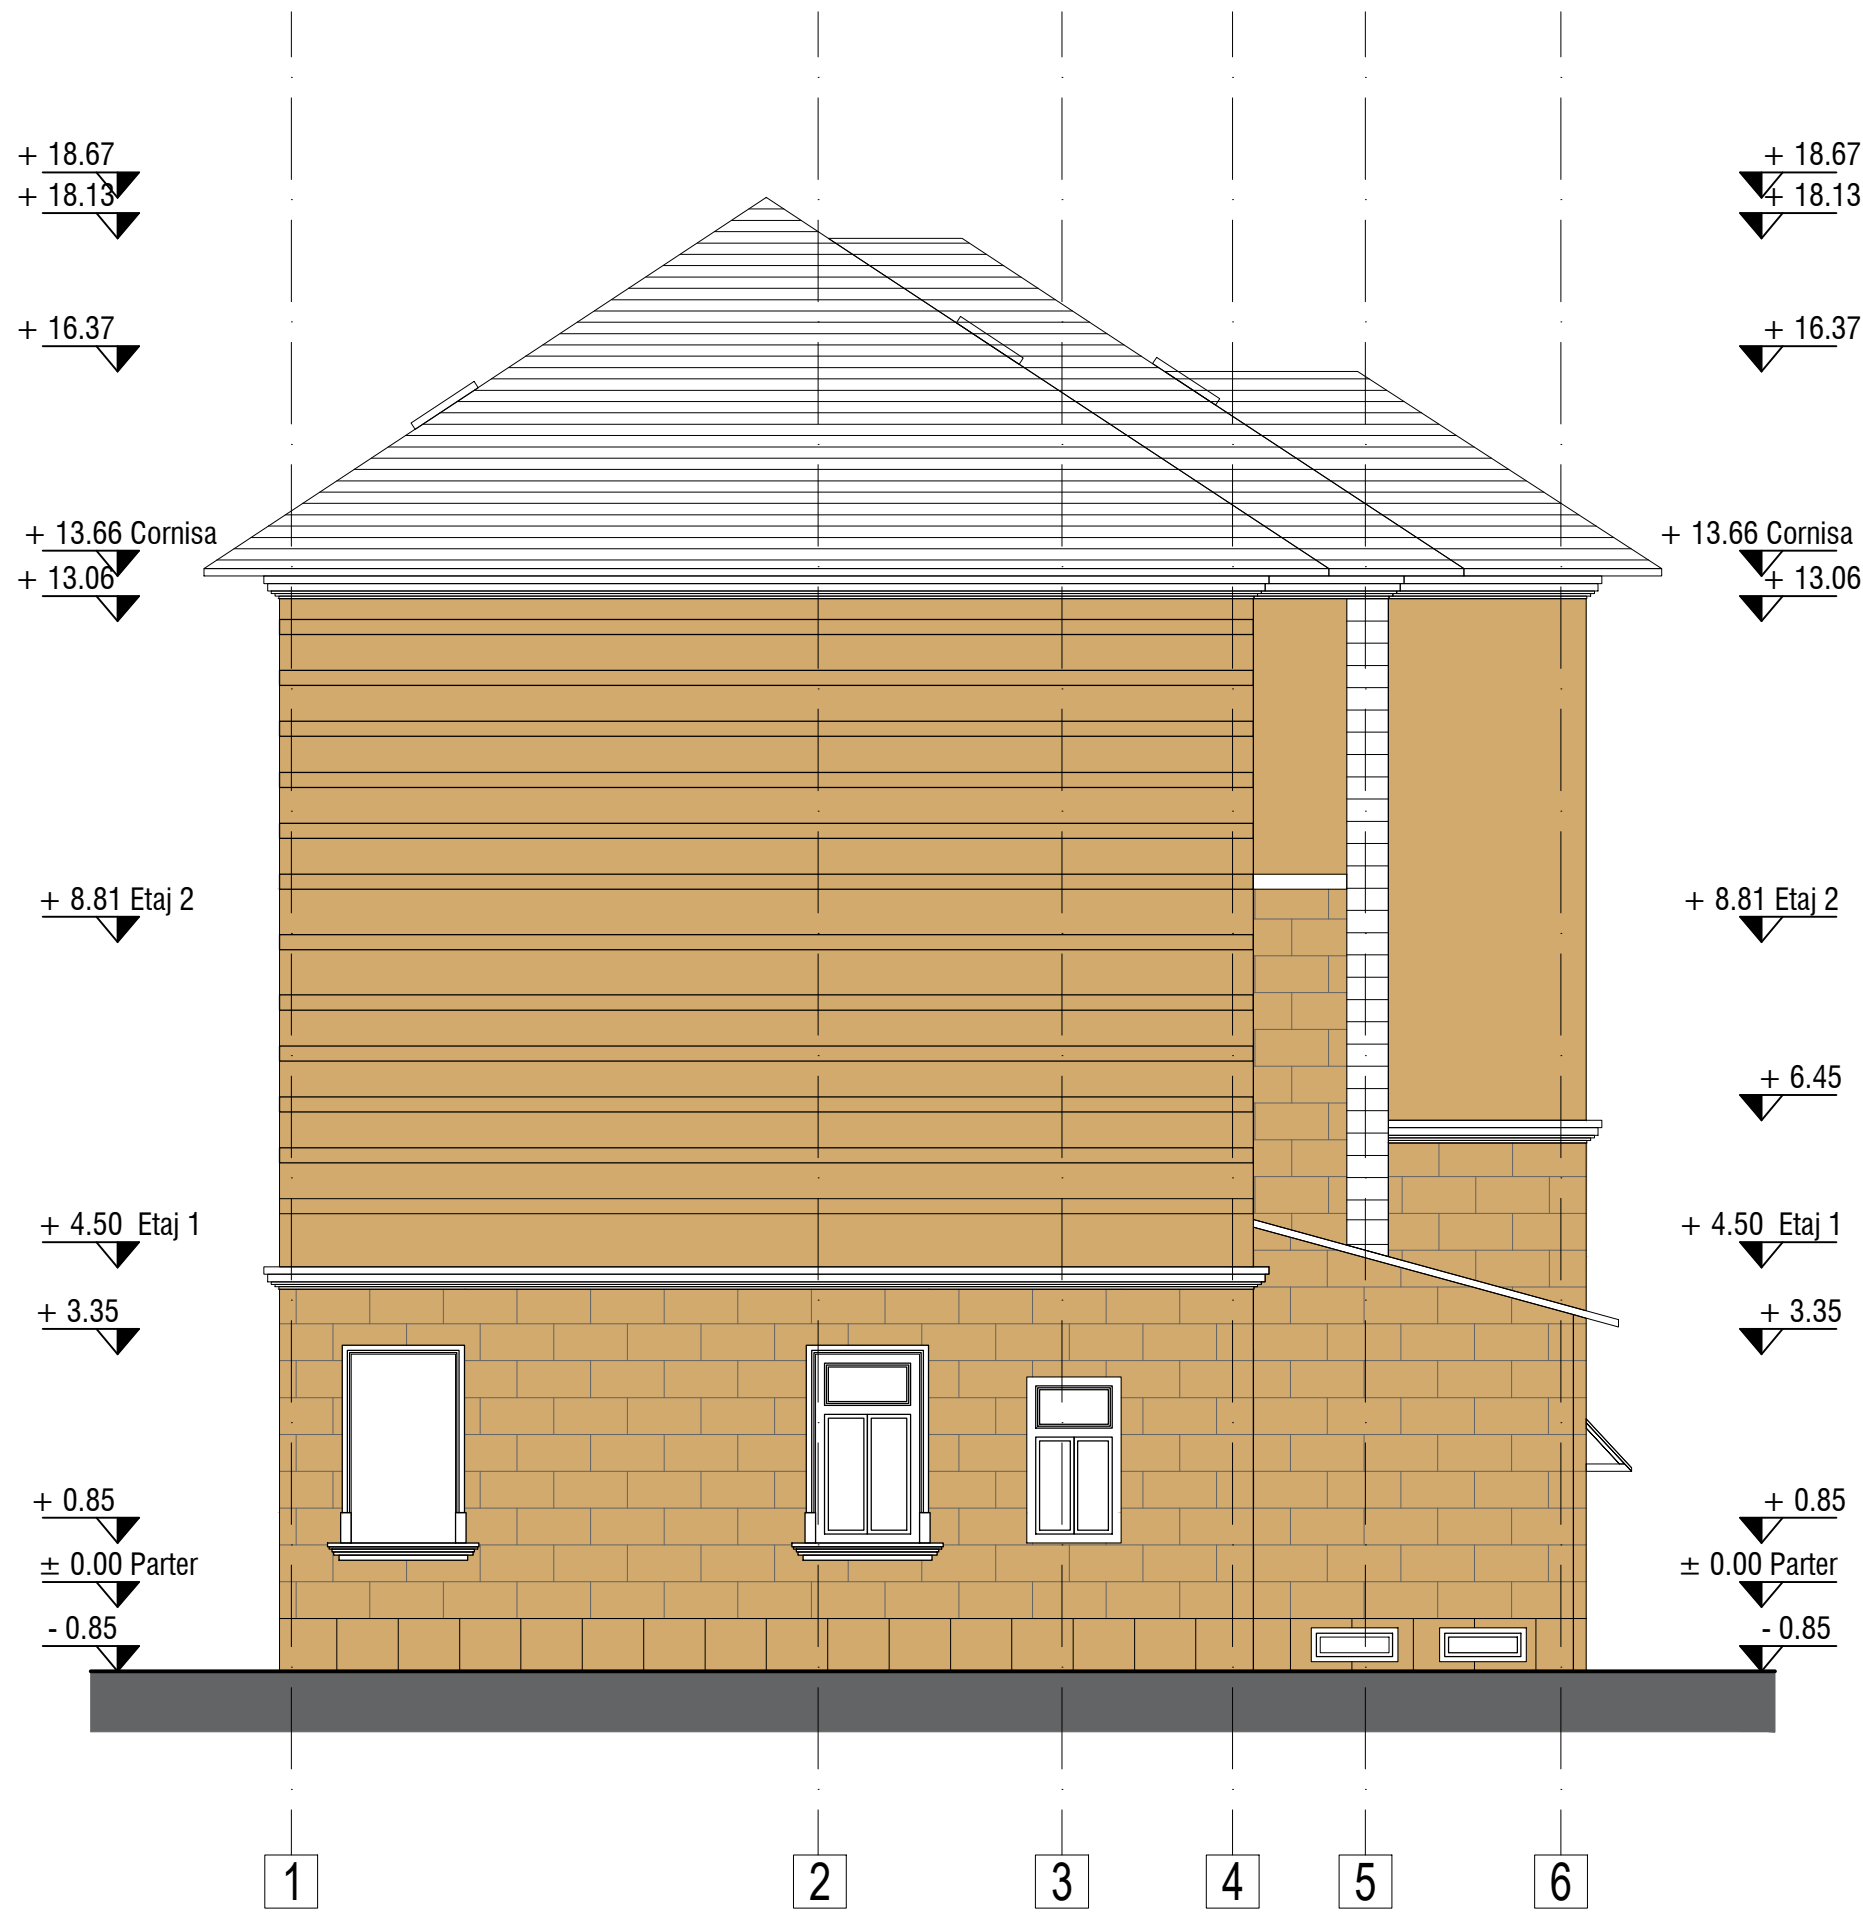

Corp 1 - C1 - Fatada Laterala Sud-Vest
Situatie existenta

CATEGORIA C DE IMPORTANTA (conform HGR nr. 766/1997)
CLASA II DE IMPORTANTA (conform Normativului P100-1/2013)
RISC MIC DE INCENDIU (conform P118/99)
Gradul II rezistentă la foc, cf. P118/99 (compartimente supraterrane)

Soluțiile tehnice și economice cuprinse în prezenta documentație sunt proprietatea intelectuală a proiectanților: QUADRATUM ARCHITECTURE S.R.L.
Ele pot fi utilizate numai în scopul prevăzut în contract. Documentația nu poate fi reprodusă - integral sau parțial - fără acordul scris al proiectanților: QUADRATUM ARCHITECTURE S.R.L.

PROIECTANT GENERAL:		BENEFICIAR:	
 S.C. QUADRATUM ARCHITECTURE S.R.L. Calea Pievelni nr. 145 B, Bloc 2, Parter, Spațiul comercial P204, Sector 6, BUCUREȘTI CUI 15086345 J40/13029/2002		PRIMĂRIA MUNICIPIUL TÂRGU MUREȘ	
PROIECTANT DE SPECIALITATE ARHITECTURĂ:		DENUMIRE PROIECT:	
 S.C. QUADRATUM ARCHITECTURE S.R.L. Calea Pievelni nr. 145 B, Bloc 2, Parter, Spațiul comercial P204, Sector 6, BUCUREȘTI CUI 15086345 J40/13029/2002		Modernizare, reabilitare și eficientizare energetică - Liceul Tehnologic "Avram Iancu", Corp C1, Str. Gh. Doja nr. 13, Targu Mures Rh= S parțial + P+ 2E	
		ADRESA: Str. Gh. Doja, nr. 13, Corp 1- C1, Târgu Mureș	
		Titlul planșei:	
		Corp 1 - C1 - Fatada Laterala Sud-Vest Fatada laterala Nord- Est Situatie existenta	
		Proiect nr. Q146	
		Faza D.A.L.I.	
		SPECIALITATEA ARHITECTURA	
		A_R_10	
Manager proiect		arh. Alexandru VOINESCU	
Self proiect		arh. Ioana DAESCU (MELENCU)	
Proiectat		arh. Raluca NISTOR	
Proiectat		arh. Stefania PETRISOR	
Desenat		arh. Andreea STANCIU	
		Scara	Data
		1:100	2021
		Revizia	0
		Planșa	12

