

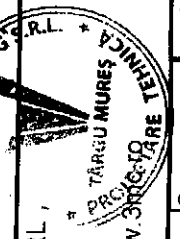
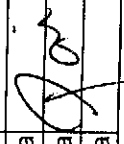
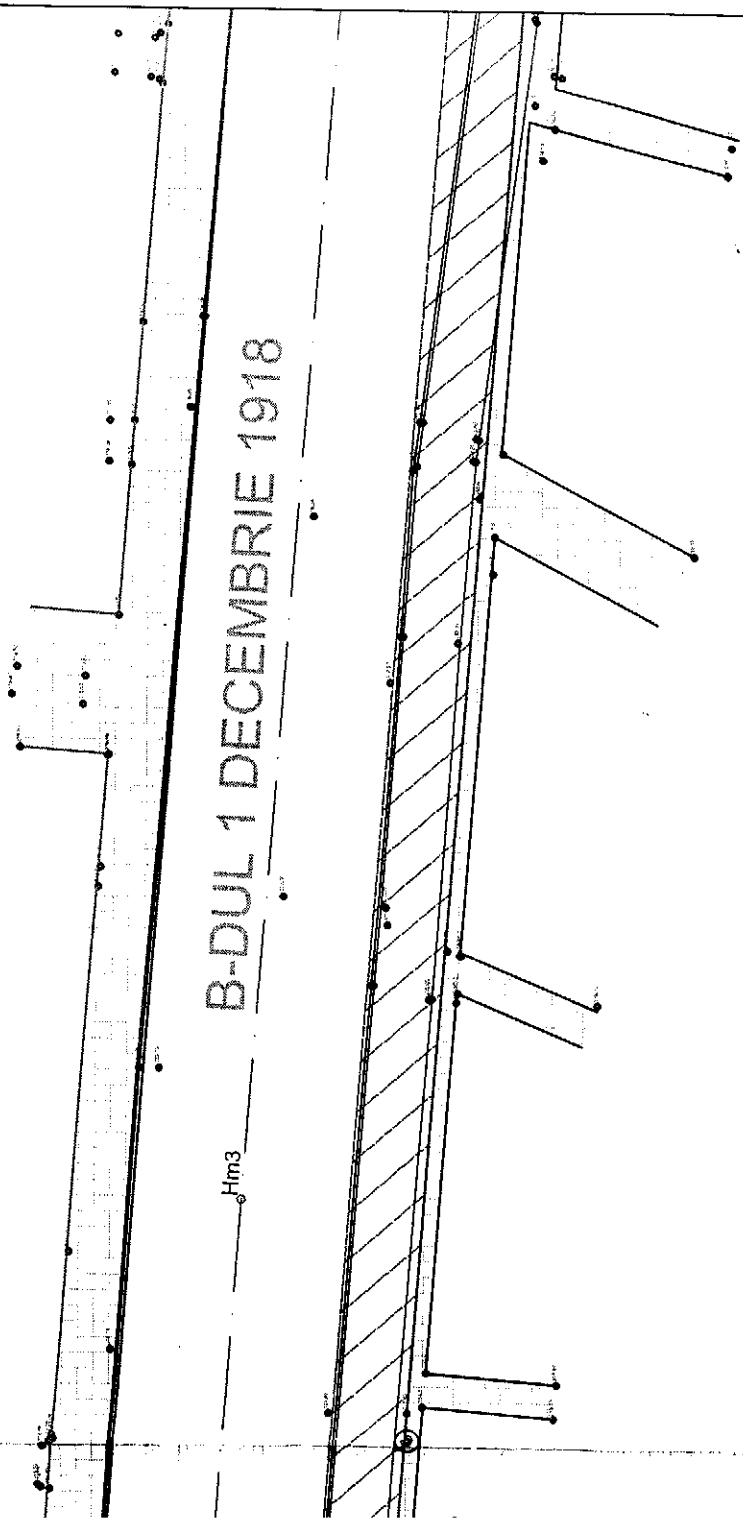


SC MEDIA MARKETING SRL , Tirgu Mures, jud. Mures str. Iuliu Maniu, nr. 3 Tel./Fax. 0265 24 05 80; www.3m.ro <small>426 7438 / 2000.CULRO.13261261</small>				Beneficiar: MUNICIPIUL TIRGU MURES, JUDETUL MURES	Indicativ Proiect 23/2015
Specificatie Sef Proiect Proiectant Desenat	Numele ing. Paizs Krisztina ing. Paizs Krisztina ing. Paizs Krisztina	Semnatura 	Scara 1:500 Data 2015	Titlu Proiect: MODERNIZARE B-DUL 1 DECEMBRIE 1918, intru intr. Mun. Tg. Mures-str. Lalelelor, respectiv str. Stefan cel Mare P.ta Traianafilor	Faza D.A.L.I.
Titlu Plansa: PLAN DE SITUATIE- Tronson 2				Plansa PLS 01	


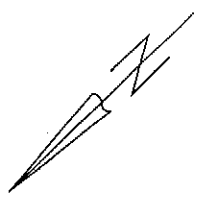


B-DUL 1 DECEMBRIE 1918


Hm3



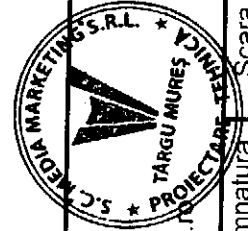


SC MEDIA MARKETING SRL Tirgu Mures, jud. Mures str. Iuliu Maniu, nr. 3 Tel./Fax. 0265 24 05 80; www.3mc.ro <small>126/436/2000.CUI.RO.13281261</small>		Beneficiar: MUNICIPIUL TIRGU MURES, JUDETUL MURES		Indicativ Proiect 23/2015
Specificatie	Numele	Semnatura	Scara	Titlu Proiect: MODERNIZARE B-DUL 1 DECEMBRIE 1918, intra intr. Mur. Tg. Mures-str. Lalelelor, respectiv str. Stefan cel Mare P-la Trandafirilor
Seif Proiect	ing. Paizs Krisztina		1:500	Faza D.A.L.I
Proiectant	ing. Paizs Krisztina		Data	Plansa
Desenat	ing. Paizs Krisztina		2015	PLS 02
			Titlu Plansa:	PLAN DE SITUATIE- Tronson 2

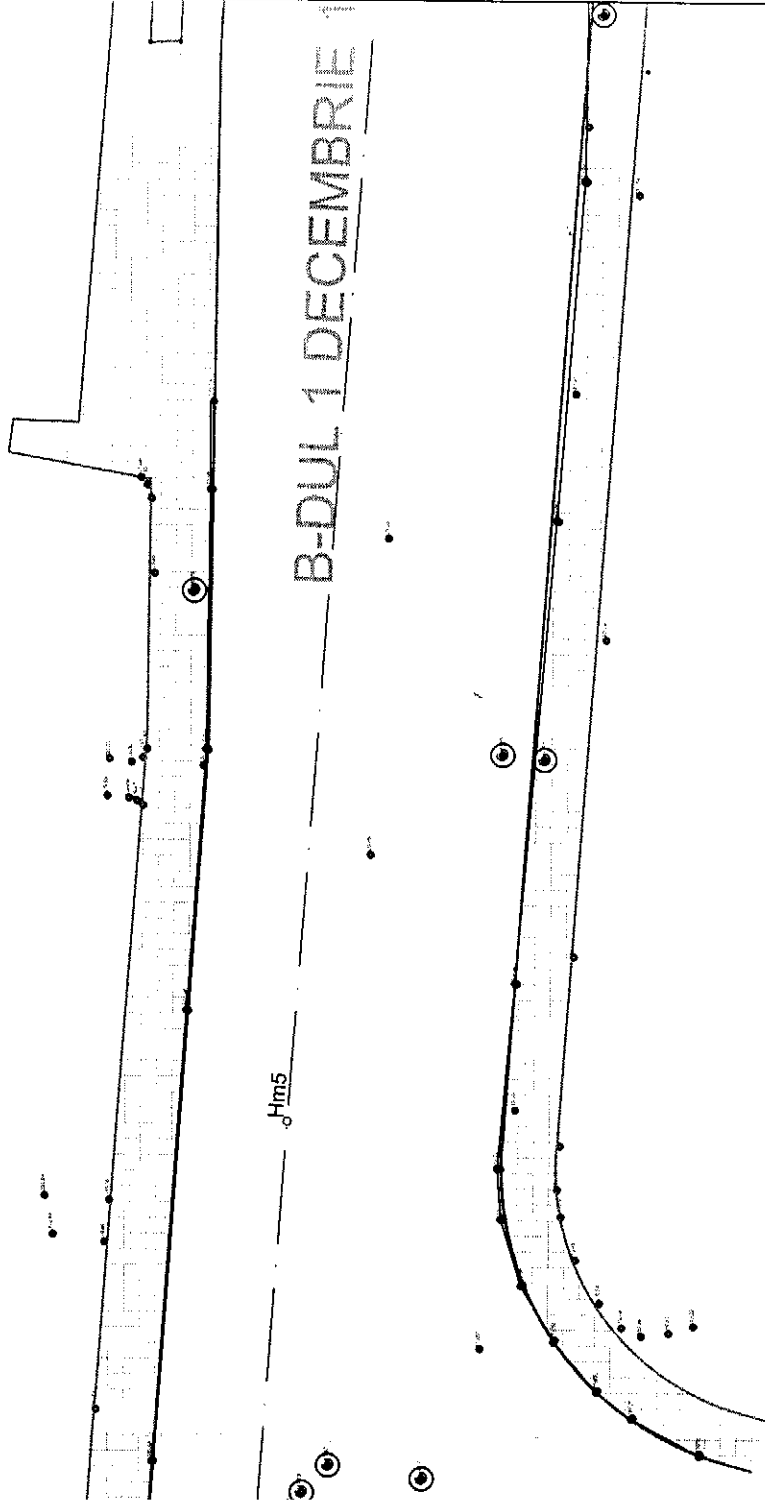
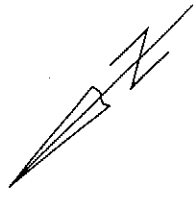



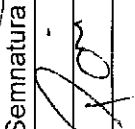
SC MEDIA MARKETING SRL Tirgu Mures, jud. Mures str. Iuliu Maniu, nr. 3 Tel./Fax. 0265 24 05 80; www.3mc.ro <small>J28 / 436 / 2000, CUI.RO. 13261261</small>		Beneficiar: MUNICIPIUL TIRGU MURES, JUDETUL MURES		Indicativ Proiect 23/2015
Titlu Proiect: MODERNIZARE B-DUL 1 DECEMBRIE 1918, intre intr. Mun. Tg. Mures-str. Lalelelor, respectiv str. Stefan cel Mare P-la Trandafirilor		Titlu Plansa: PLAN DE SITUATIE- Tronson 2		Faza D.A.L.I
Specificatie Numele ing. Paizs Krisztina		Semnatura Data 1:500 2015		Plansa PLS 03
Sef Proiect ing. Paizs Krisztina		Data 2015		
Proiectant ing. Paizs Krisztina				
Desenat ing. Paizs Krisztina				

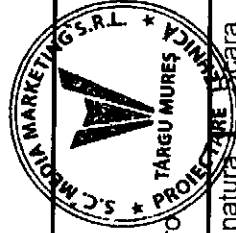


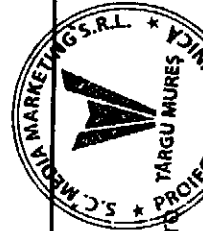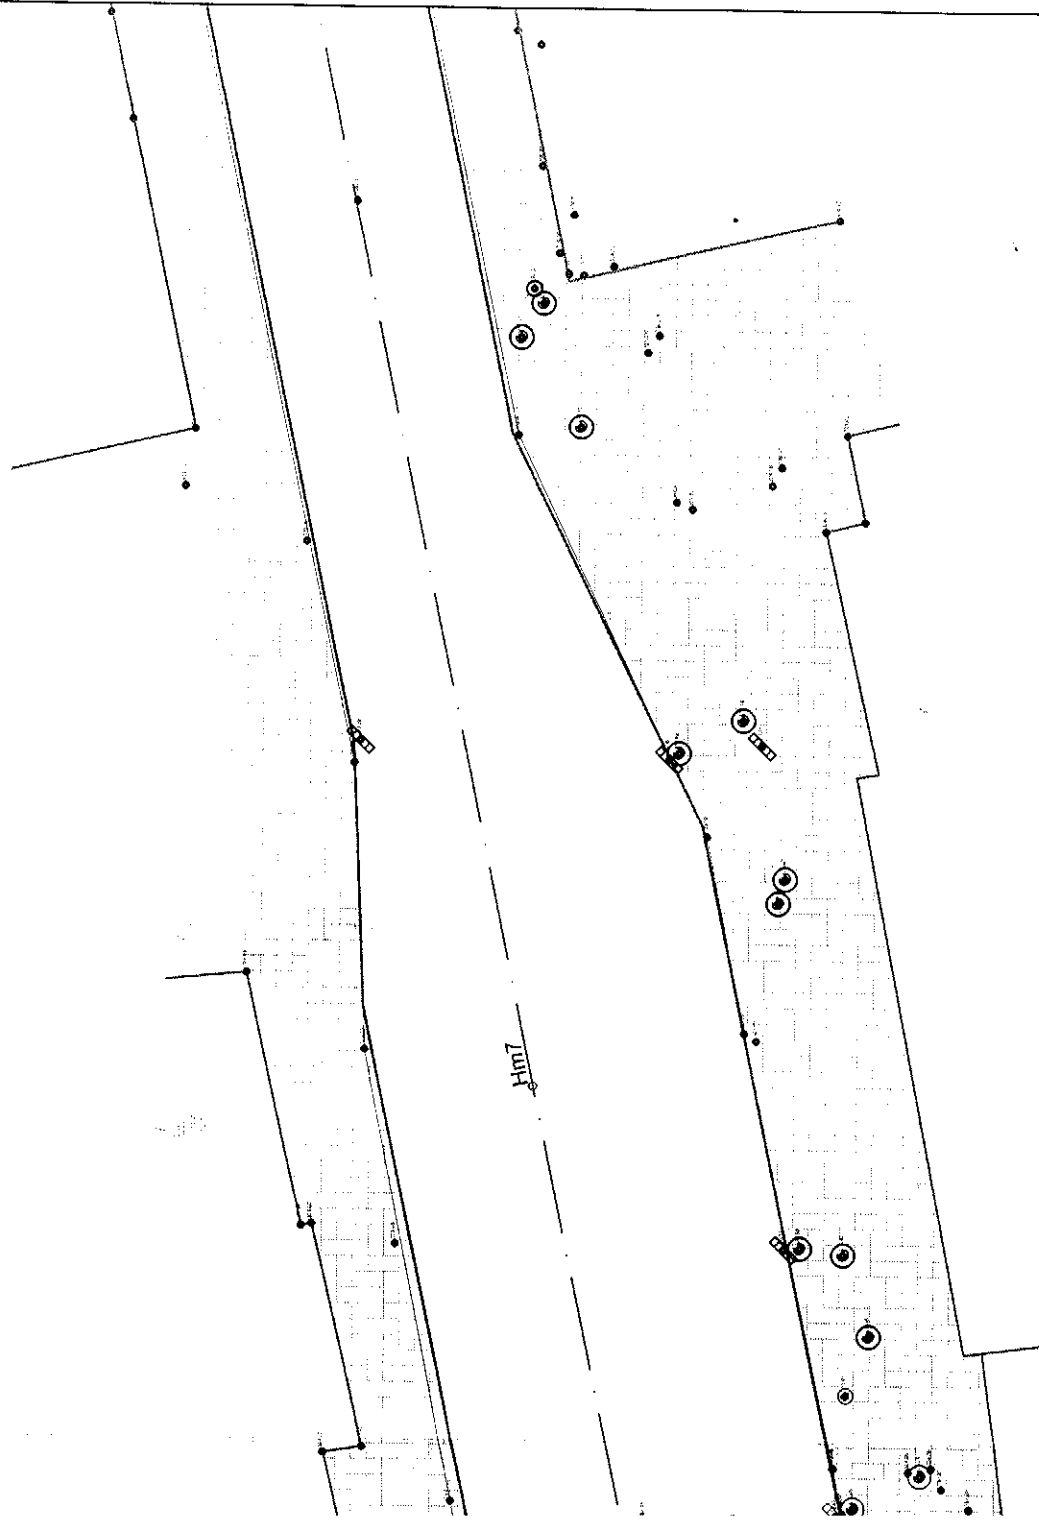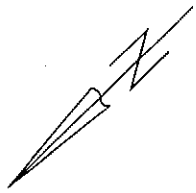


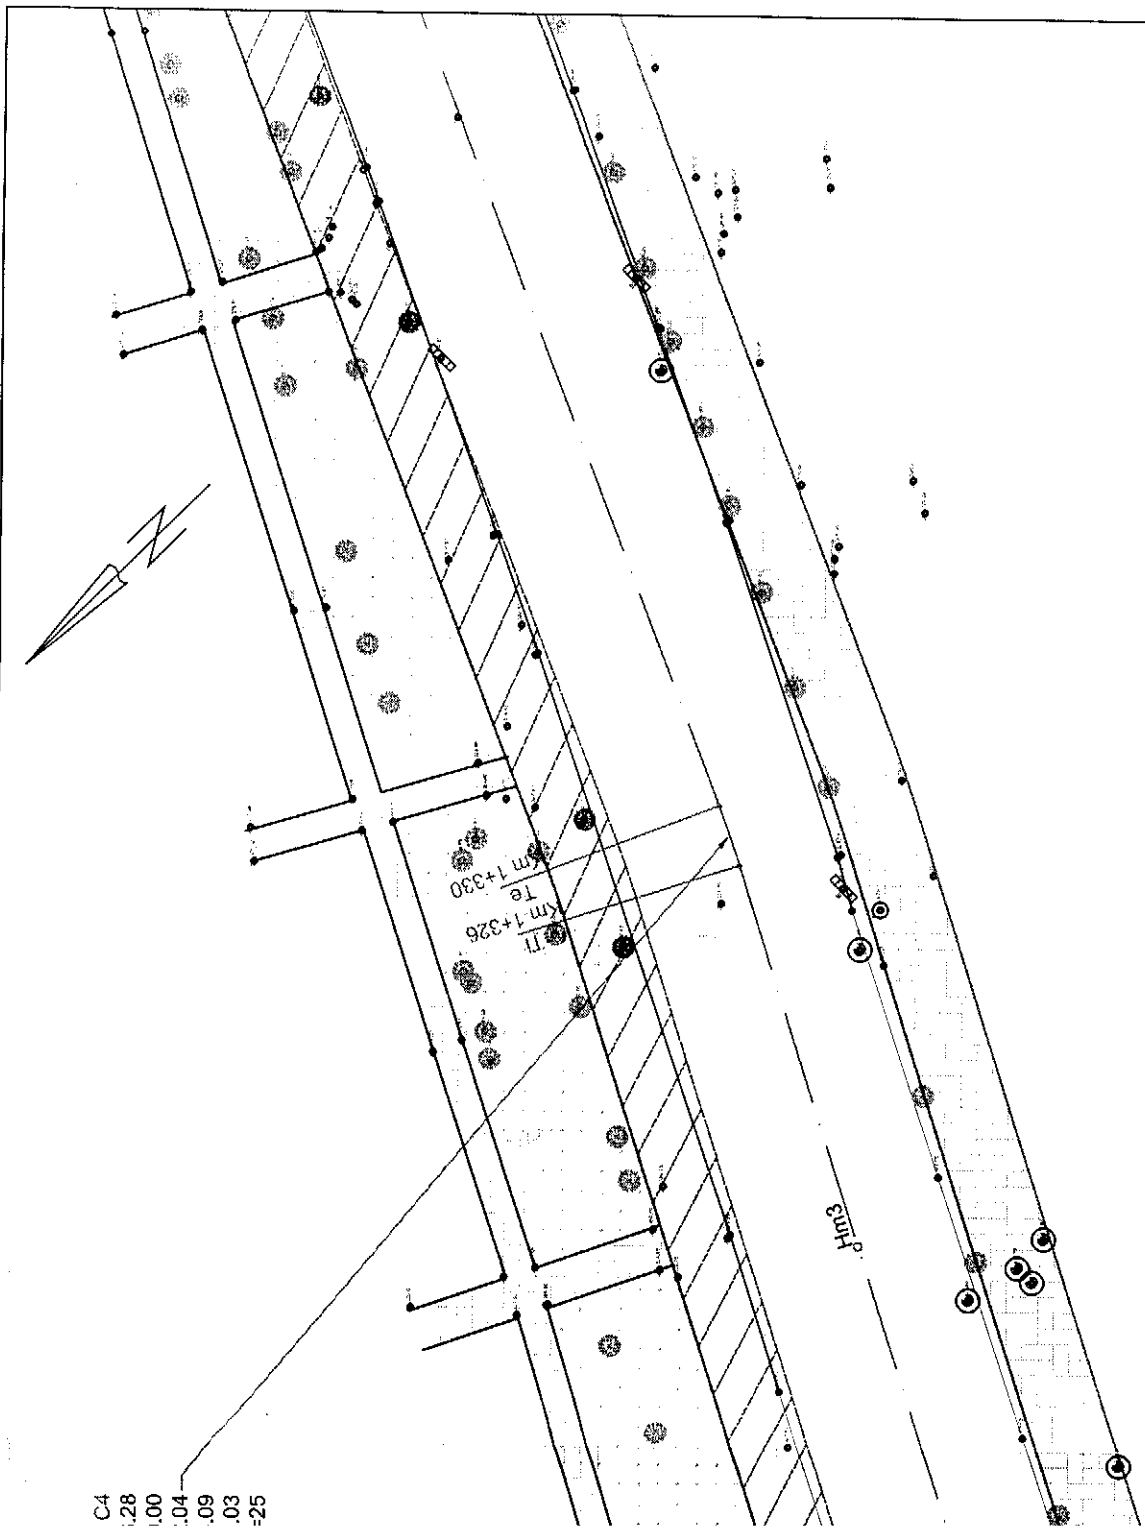
SC MEDIA MARKETING SRL Tirgu Mures, jud. Mures str. Iuliu Maniu, nr. 3 Tel./Fax. 0265 24 05 80; www.3mc.ro <small>J26 / 436 / 2000, CUI, RO, 13261261</small>		Beneficiar: MUNICIPIUL TIRGU MURES, JUDETEL MURES	Indicativ Proiect 23/2015
Specificatie Numele ing. Paizs Krisztina	Semnaturs ing. Paizs Krisztina	Titlu Proiect: MODERNIZARE B-DUL 1 DECEMBRIE 1918, intre inr. Mun. Tg. Mures-str. Lalelelor, respectiv str. Stefan cel Mare P.ta Trandafirilor	Faza D.A.L.I
Sef Proiect ing. Paizs Krisztina	Data 2015	Titlu Plansa: PLAN DE SITUATIE- Tronson 2	Plansa PLS 04

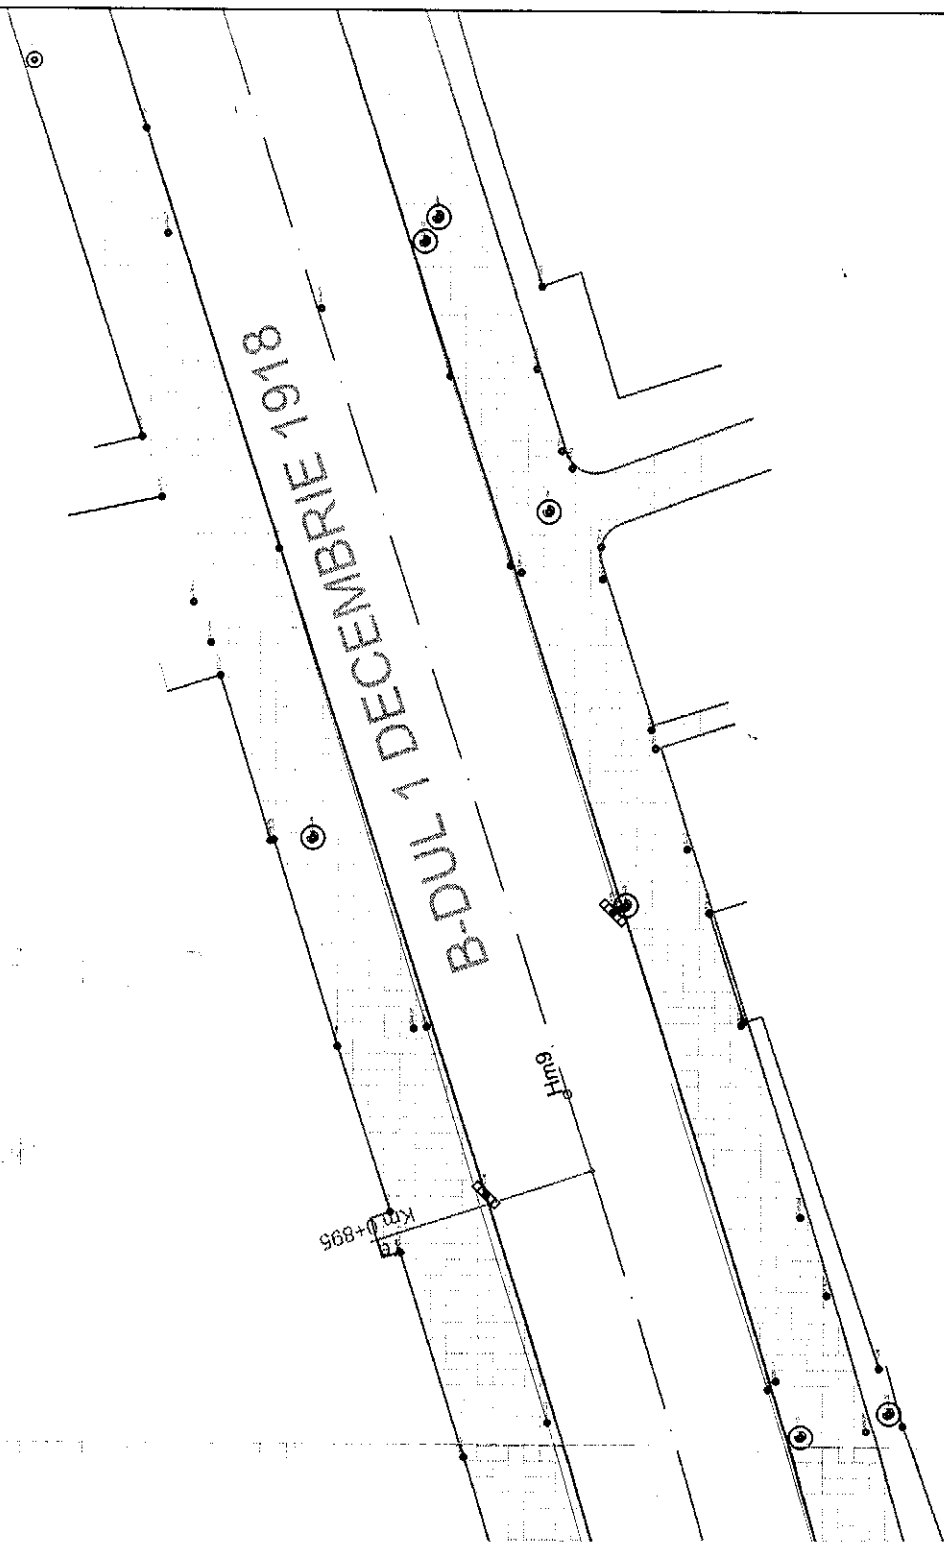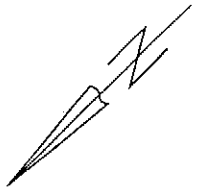


SC MEDIA MARKETING SRL Tirgu Mures, jud. Mures str. Iuliu Maniu, nr. 3 Tel./Fax. 0265 24 05 80; www.3mc.ro <small>126.1436 / 2000 CUI RO.13251261</small>		Beneficiar: MUNICIPIUL TIRGU MURES, JUDETUL MURES		Indicativ Proiect 23/2015
		Scara 1:500	Titlu Proiect: MODERNIZARE B-DUL 1 DECEMBRIE 1918, intre intr. Mun. Tg. Mures-sr. Lalelelor, respectiv str. Stefan cel Mare P. Ia Trandafirilor	Faza D.A.L.I
Specificatie Numele	Semnatura	Data	Titlu Plansa:	Plansa PLS 05
Sef Proiect ing. Paizs Krisztina		2015	PLAN DE SITUATIE- Tronson 2	
Proiectant ing. Paizs Krisztina				
Desenat ing. Paizs Krisztina				

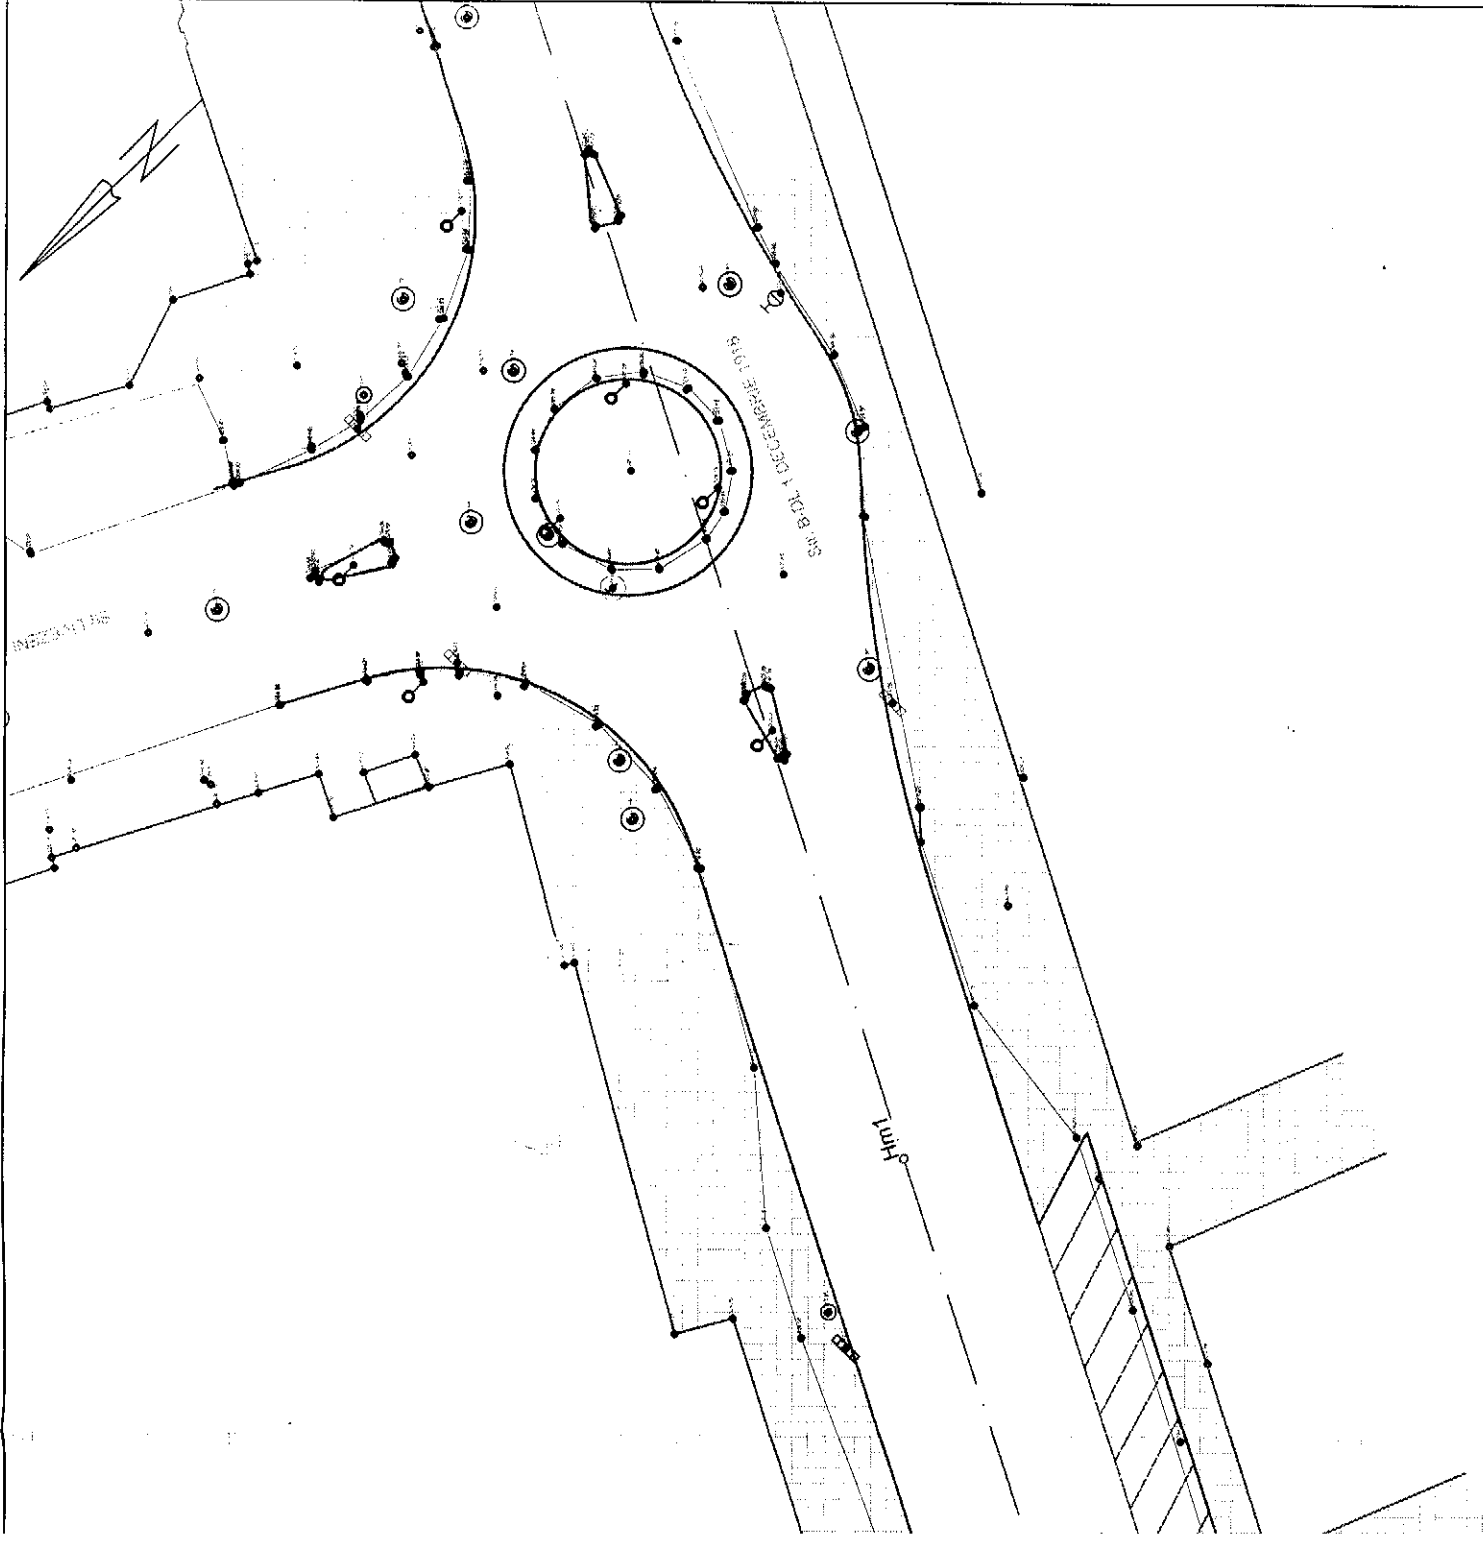



SC MEDIA MARKETING SRL Tirgu Mures, jud. Mures str. Iuliu Maniu, nr. 3 Tel./Fax. 0265 24 05 80; www.3mc.ro <small>J26/436/2000 CUI RO.13261261</small>			Beneficiar: MUNICIPIUL TIRGU MURES, JUDETUL MURES		Indicativ Proiect 23/2015
Specificatie Numele	Semnatura Scara		Titlu Proiect: MODERNIZARE B-DUL 1 DECEMBRIE 1918, intre intr. Mun. Tg. Mures-str. Lalelelor, respectiv str. Stefan cel Mare P-la Trandafirilor	Faza D.A.L.I	
Sef Proiect ing. Paizs Krisztina	1:500	Titlu Plansa: PLAN DE SITUATIE- Tronson 2	Planisa PLS 06		
Proiectant ing. Paizs Krisztina	Data 2015				
Desenat ing. Paizs Krisztina					




C4
.28
1.00
.04
.09
.03
-25

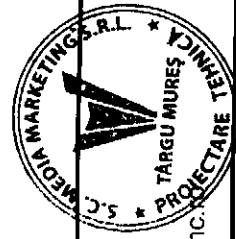


SC MEDIA MARKETING SRL Tirgu Mures, jud. Mures str. Iuliu Maniu, nr. 3 Tel./Fax. 0265 24 05 80; www.3mc.ro <small>J26.1436/2000-CUI/RO.13261261</small>		Beneficiar: MUNICIPIUL TIRGU MURES, JUDETUL MURES		Indicativ Proiect 23/2015
Specificatie Numele ing. Paizs Krisztina		Titlu Proiect: MODERNIZARE B-DUL 1 DECEMBRIE 1918, intr. intr. Mun. Tg. Mures-sir. Lalelelor, respectiv str. Stefan cel Mare P.ta Trandafirilor		Faza D.A.L.I
Sef Proiect ing. Paizs Krisztina		Scara 1:500	Titlu Plansa: PLAN DE SITUATIE- Tronson 2	
Proiectant ing. Paizs Krisztina		Data 2015	Plansa PLS 07	
Desenat ing. Paizs Krisztina				

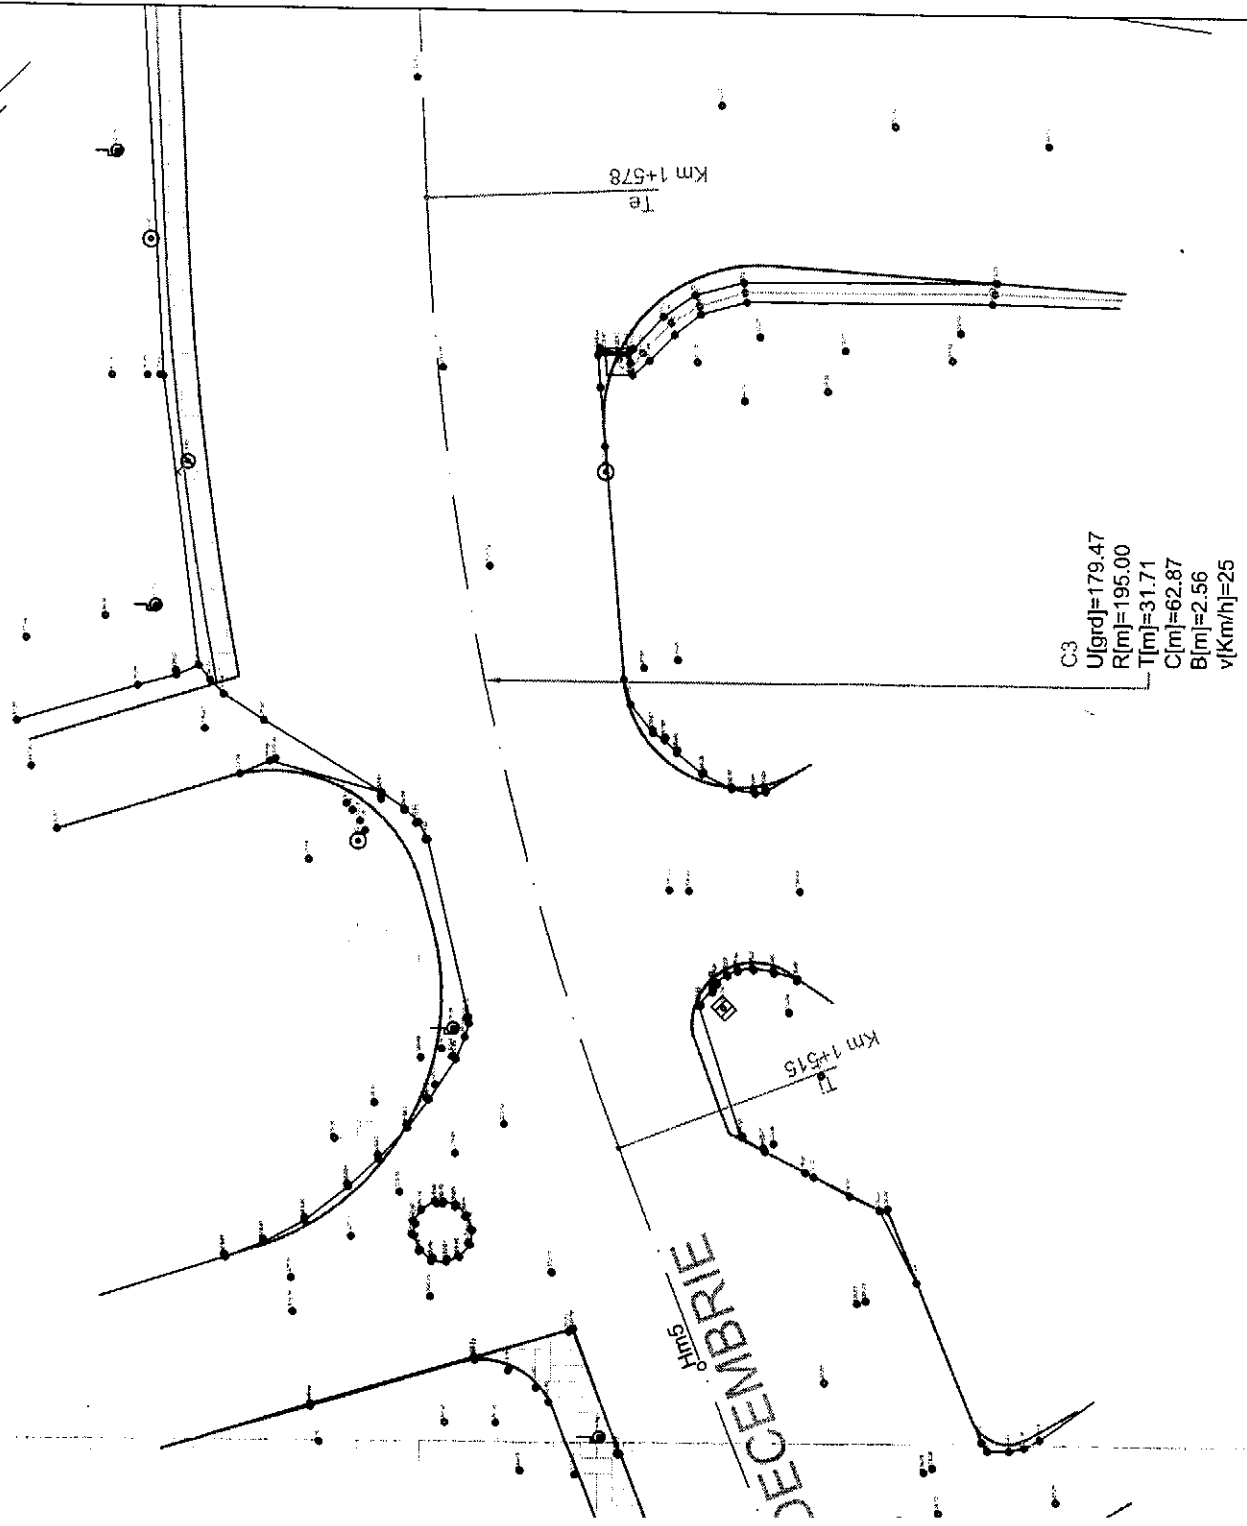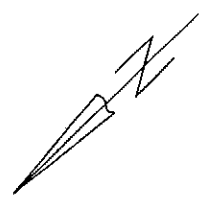


10 DECEMBRIE
1918

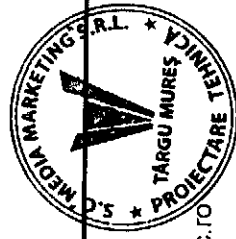



SC MEDIA MARKETING SRL Tirgu Mures, jud. Mures str. Iuliu Maniu, nr. 3 Tel./Fax. 0265 24 05 80; www.3mc.ro <small>J26/1436/2000.C.U.I./RO.13261261</small>		Scara 1:500	Data 2015	Beneficiar: MUNICIPIUL TIRGU MURES, JUDETUL MURES	Indicativ Proiect 23/2015
Specificatie Numele ing. Paizs Krisztina	Semnatura 		Titlu Proiect: MODERNIZARE B-DUL 1 DECEMBRIE 1918, intre Intr. Mun. Tg. Mures-str. Lalelelor, respectiv str. Stefan cel Mare P-la Trandafirilor	Faza D.A.L.I	
Sef Proiect ing. Paizs Krisztina			Titlu Plansa: PLAN DE SITUATIE- Tronson 2	Plansa PLS 08	
Proiectant ing. Paizs Krisztina					
Desenat ing. Paizs Krisztina					

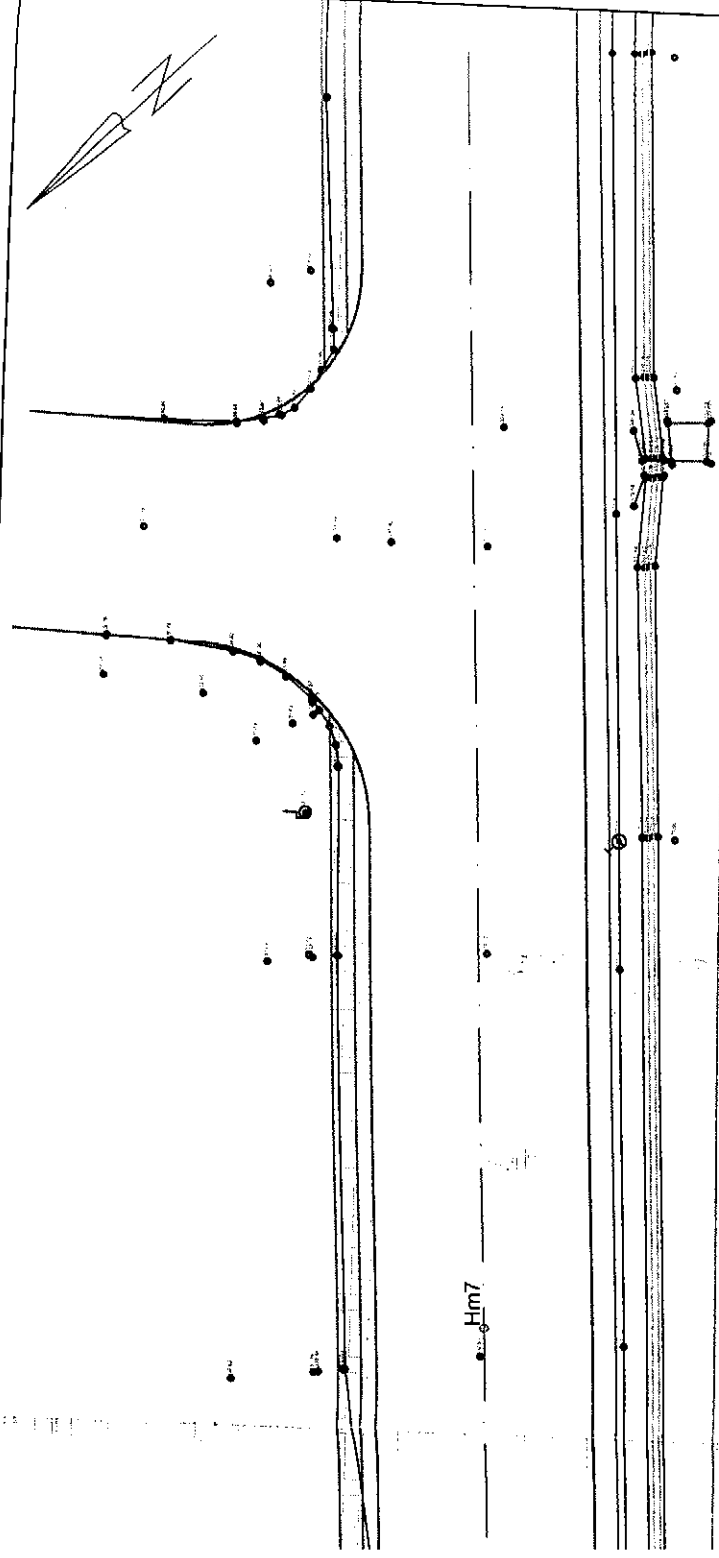


Hm7

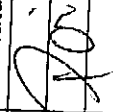
SC MEDIA MARKETING SRL Tirgu Mures, jud. Mures str. Iuliu Maniu, nr. 3 Tel./Fax. 0265 24 05 80; www.3mc.ro <small>J26/436/2000 CUI RO 13251261</small>		Beneficiar: MUNICIPIUL TIRGU MURES, JUDETUL MURES		Indicativ Proiect 23/2015
Titlu Proiect: MODERNIZARE B-DUL 1 DECEMBRIE 1918, intr. inr. Mun. Tg. Mures-str. Lalelelor, respectiv str. Stefan cel Mare P-la Trandafirilor		Titlu Plansa: PLAN DE SITUATIE- Tronson 2		Faza D.A.L.I Plansa PLS 09
Specificatie Numele	Semnatura	Scara 1:500	Data 2015	
Sef Proiect ing. Paizs Krisztina				
Proiectant ing. Paizs Krisztina				
Desenat ing. Paizs Krisztina				



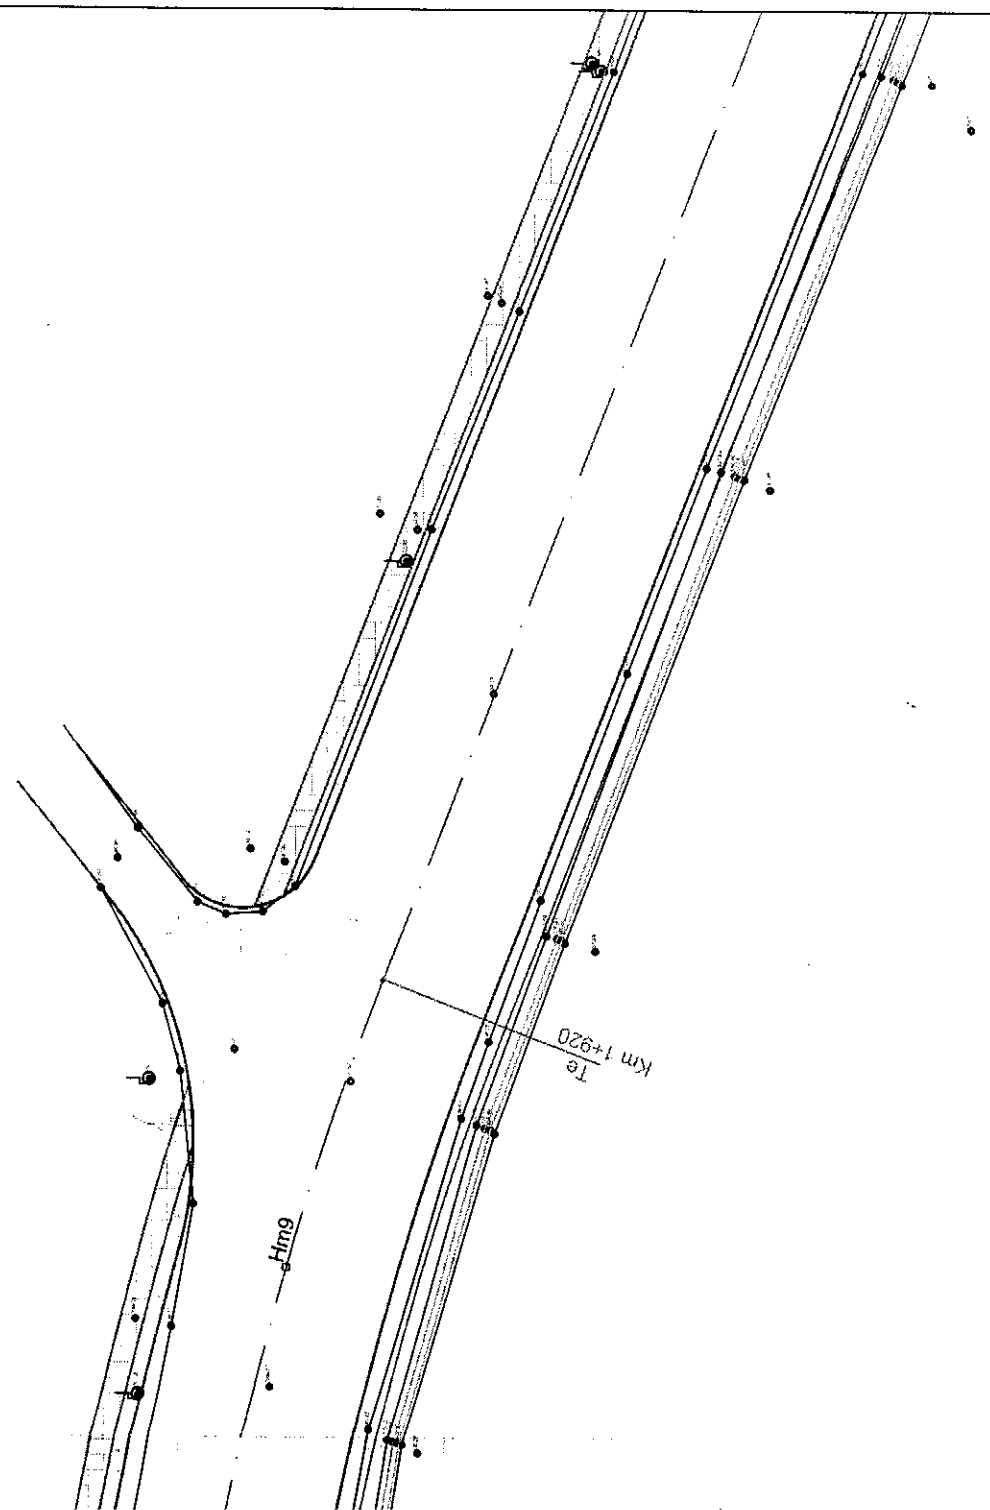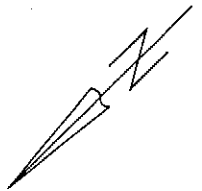

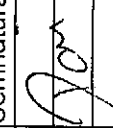SC MEDIA MARKETING SRL Tirgu Mures, jud. Mures str. Iuliu Maniu, nr. 3 Tel./Fax. 0265 24 05 80; www.3mc.ro <small>J26.7.436/2000/CUJRO.1326/261</small>		Beneficiar: MUNICIPIUL TIRGU MURES, JUDETUL MURES		Indicativ Proiect 23/2015
SC MEDIA MARKETING SRL * TARGU MURES * * PROIECTARE * * S.C. MEDIA MARKETING S.R.L. *		Titlu Proiect: MODERNIZARE B-DUL 1 DECEMBRIE 1918. intr. intr. Mun. Tg. Mures-sir. Lalelelor. respectiv str. Stefan cel Mare P-ia Trandafirilor	Faza D.A.L.I	Planşa PLS 10
Specificatie Numele	Scara 1:500	Titlu Plansa: PLAN DE SITUATIE- Tronson 2	Data 2015	
Sef Proiect ing. Paizs Krisztina	Semnatura			
Proiectant ing. Paizs Krisztina				
Desenat ing. Paizs Krisztina				

gridj=184.64
 mj=410.00
 mj=49.71
 mj=98.93
 mj=3:00
 Km/hj)=25

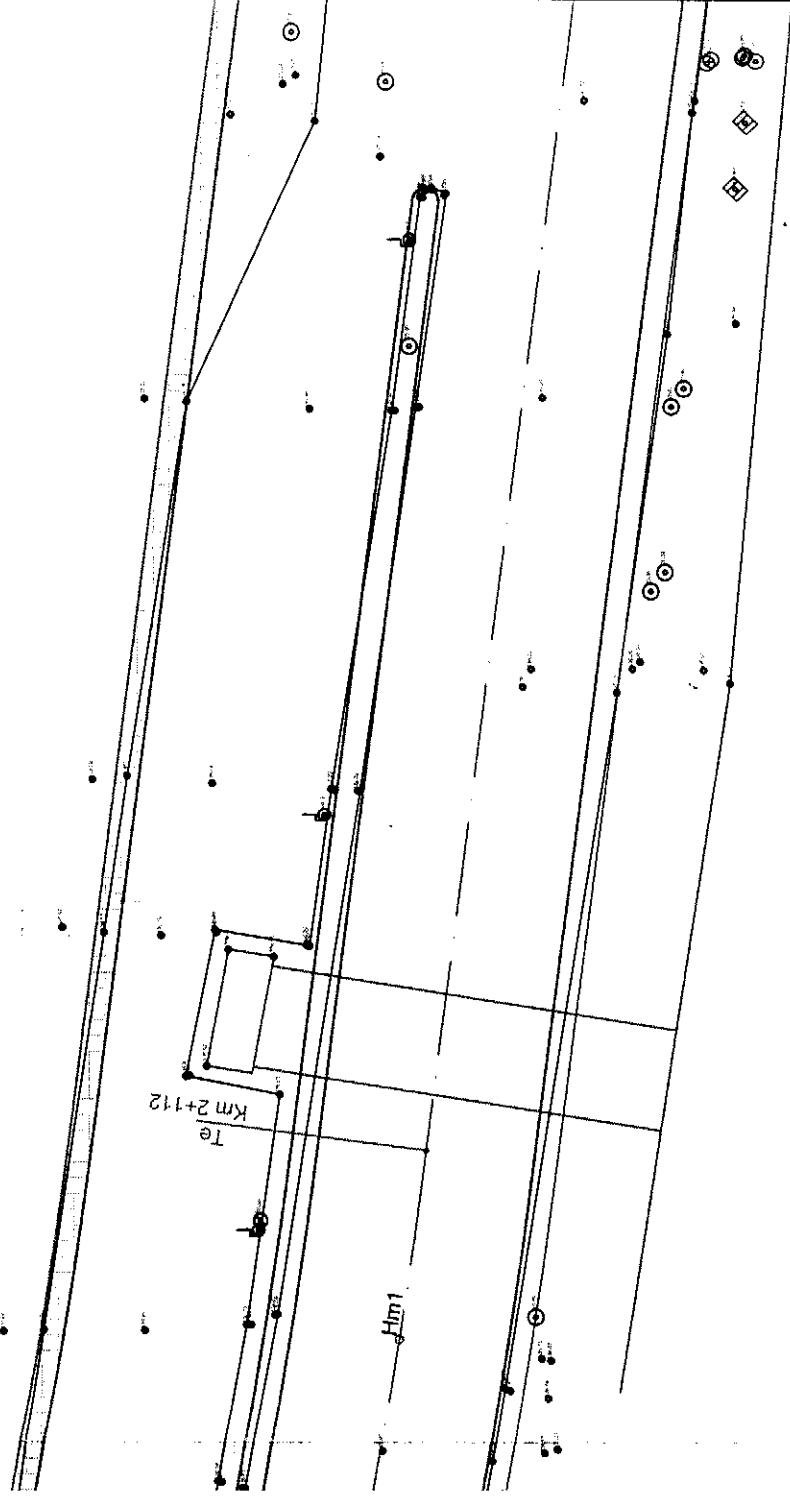

SC MEDIA MARKETING SRL

Tirgu Mures, jud. Mures

str. Iuliu Maniu, nr. 3

Tel./Fax. 0265 24 05 80; www.3mc.ro

J26 / 436 / 2000 CUI RO 13261261

Specificatie

Sef Proiect

Proiectant

Desenat

Scara

Semnatura

ing. Paizs Krisztina

ing. Paizs Krisztina

ing. Paizs Krisztina

Scara

1:500

Data

2015

Beneficiar:

MUNICIPIUL TIRGU MURES, JUDETELUL MURES

Titlu Proiect: MODERNIZARE B-DUL 1 DECEMBRIE 1918,
 intru intr. Mun. Tg. Mures-str. Lalelelor,
 respectiv str. Stefan cel Mare P-ta Trandafirilor

Titlu Plansa:

PLAN DE SITUATIE- Tronson 2

Indicativ
 Proiect

23/2015



Faza

D.A.L.L.

Plansa

PLS 11



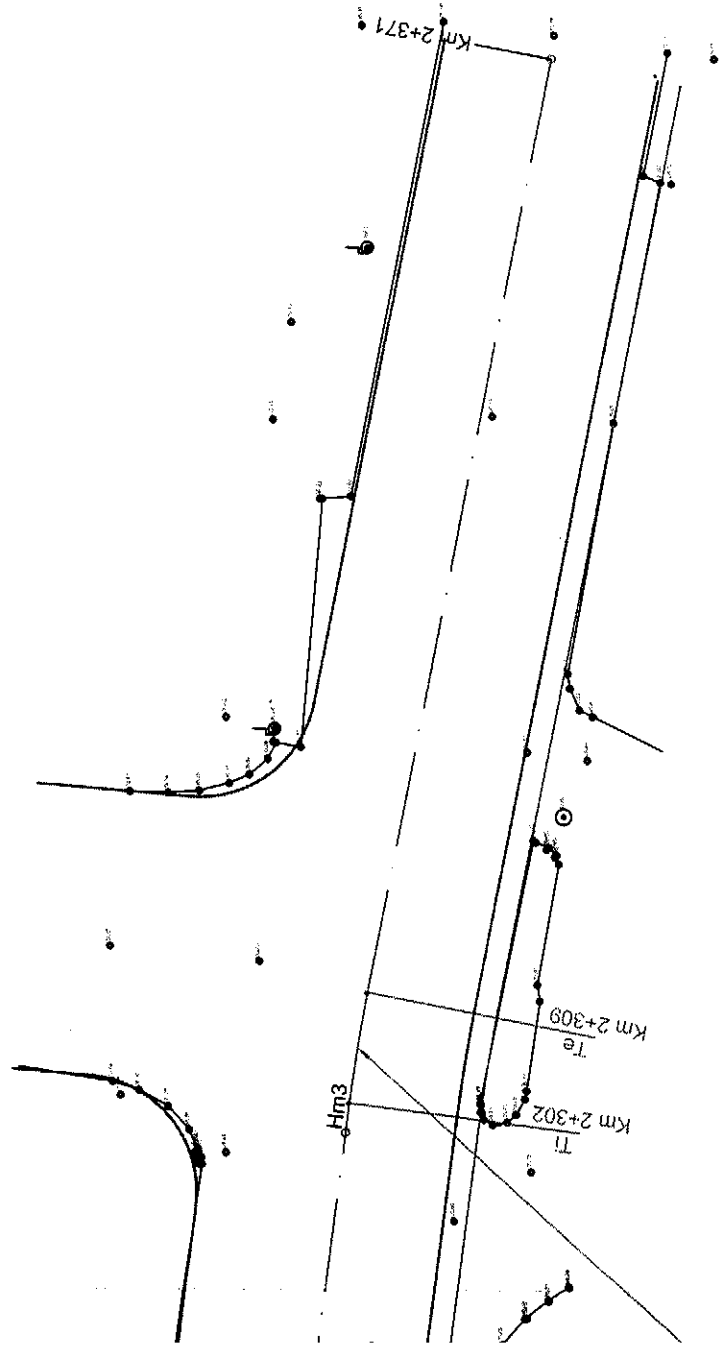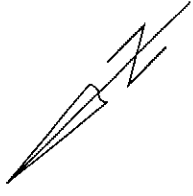

SC MEDIA MARKETING SRL Tirgu Mures, jud. Mures str. Iuliu Maniu, nr. 3 Tel./Fax. 0265 24 05 80; www.3mc.ro <small>J25/436/2000/CUI/RO.13261261</small>		Beneficiar: MUNICIPIUL TIRGU MURES, JUDETUL MURES		Indicativ Proiect 23/2015
Specificatie Numele ing. Paizs Krisztina		Titlu Proiect: MODERNIZARE B-DUL 1 DECEMBRIE 1918, intru intr. Mun. Tg. Mures-str. Lalelelor, respectiv str. Stefan cel Mare P-Ja Trandafirilor		Faza D.A.L.I
Sef Proiect ing. Paizs Krisztina		Scara 1:500		Titlu Plansa: PLAN DE SITUATIE- Tronson 2
Proiectant ing. Paizs Krisztina		Data 2015		
Desenat ing. Paizs Krisztina				

