

SC MEDIA MARKETING SRL
Tirgu Mures, jud. Mures
str. Iuliu Maniu, nr. 3
Tel/Fax.: 0265 24 05 80, www.3mc.ro
126.7436.72000.CUI/RO.13261261





Specificatie	Numele	Semnatura
Sef Proiect	ing. Paizs Krisztina	
Proiectant	ing. Paizs Krisztina	
Desenat	ing. Paizs Krisztina	


Scara	1:500
Data	2015

Beneficiar:	MUNICIPIUL TIRGU MURES, JUDETUL MURES
Titlu Proiect:	MODERNIZARE B-DUL 1 DECEMBRIE 1918, intre intr. Mun. Tg. Mures-str. Lalelelor, respectiv str. Stefan cel Mare P-ta Trandafirilor
Titlu Plansa:	PLAN DE SITUATIE Tronson 1




Indicativ Proiect	23/2015
Faza	D.A.L.I
Plansa	PLS 01

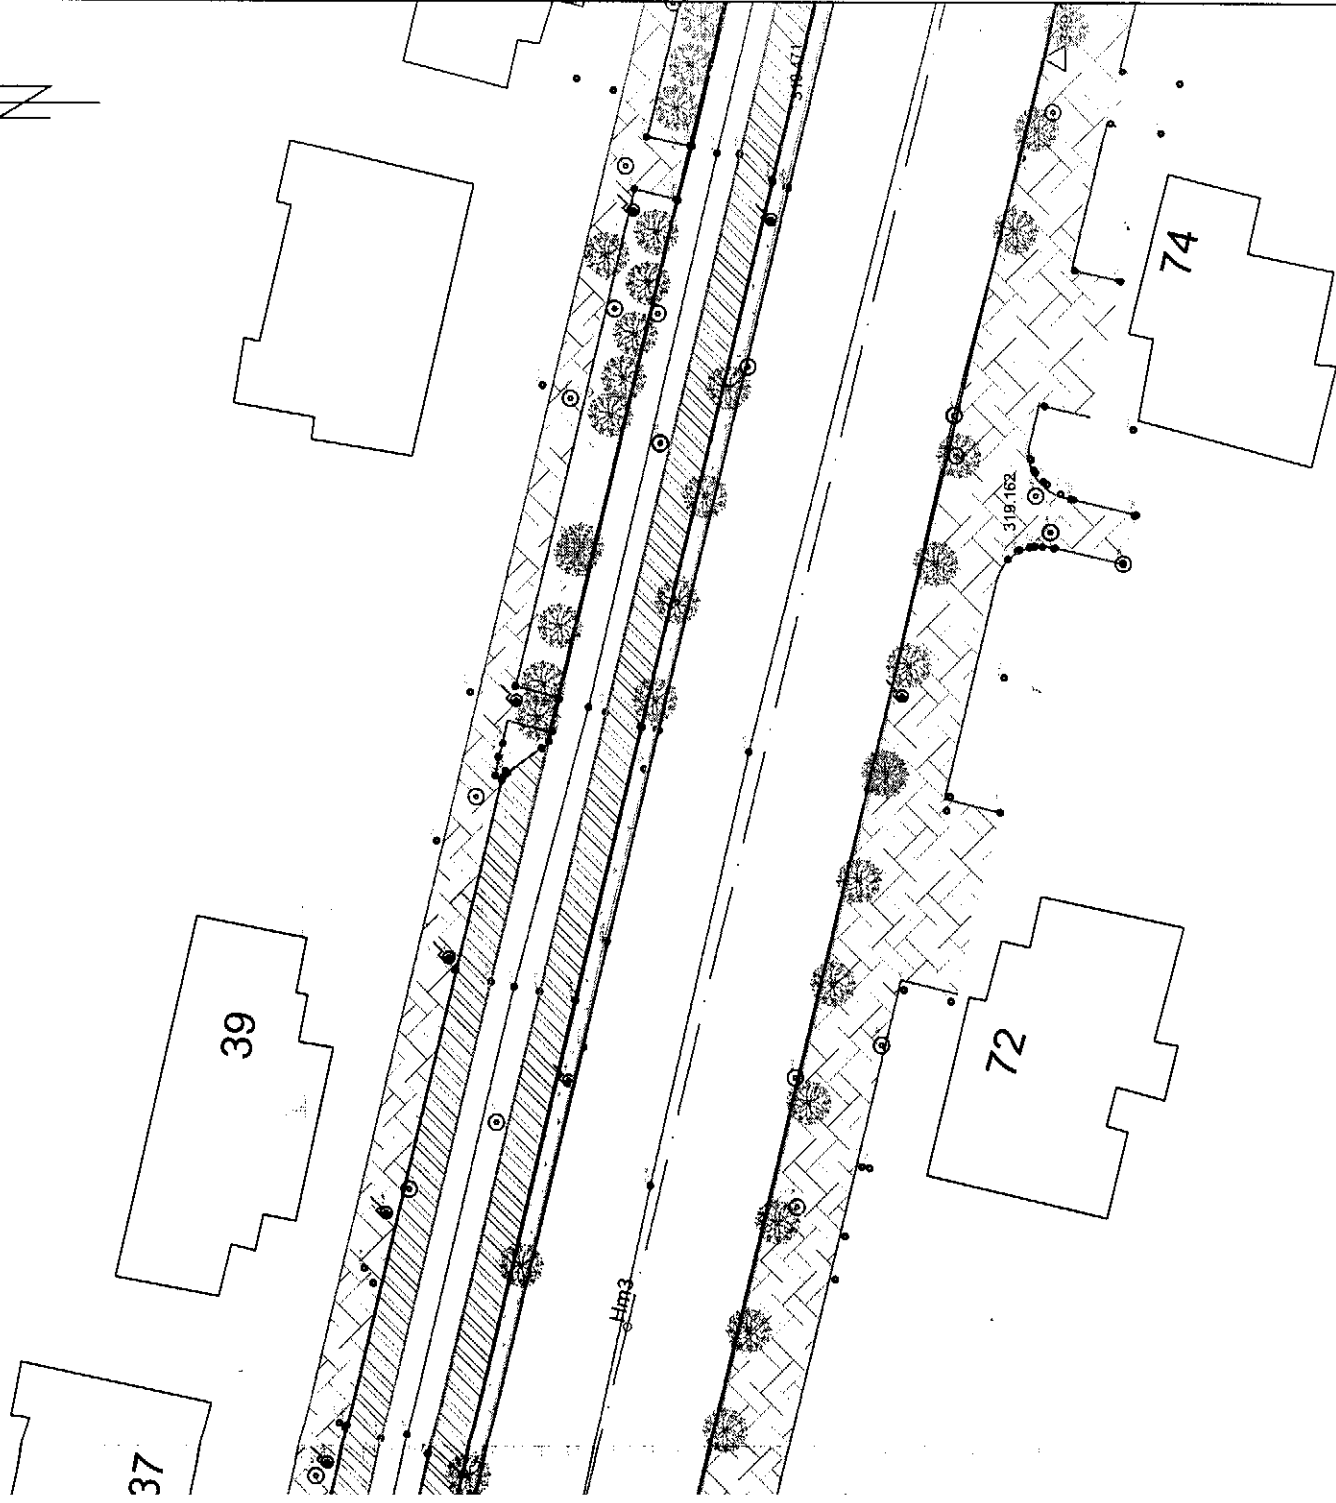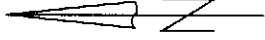


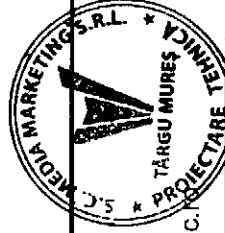
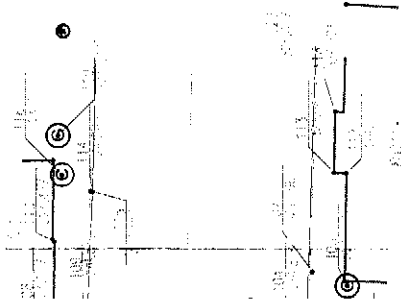
SC MEDIA MARKETING SRL Tirgu Mures, jud. Mures str. Iuliu Maniu, nr. 3 Tel/Fax.: 0265 24 05 80, www.3media.ro 126.7436/2000.CUI/RO.13261261		Beneficiar: MUNICIPIUL TIRGU MURES, JUDETUL MURES		Indicativ Proiect 23/2015
Specificatie Numele	Scara 1:500	Titlu Proiect: MODERNIZARE B-DUL 1 DECEMBRIE 1918, intre intr. Mun. Tg. Mures-str. Lalelelor respectiv str. Stefan cel Mare P-ta Trandafirilor		Faza D.A.L.I.
Sef Proiect ing. Paizs Krisztina	Semnatura 	Titlu Plansa: PLAN DE SITUATIE Tronson 1		Plansa PLS 02
Proiectant ing. Paizs Krisztina	Data 2015			
Desenat ing. Paizs Krisztina				

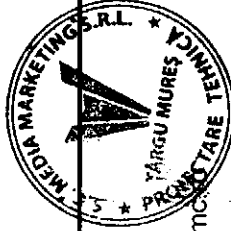


C1
 U[grd]=188.74
 R[m]=633.04
 T[m]=56.15
 C[m]=112.01
 B[m]=2.49
 v[Km/h]=25

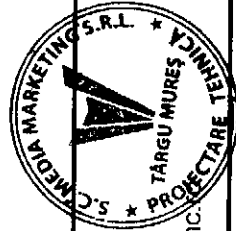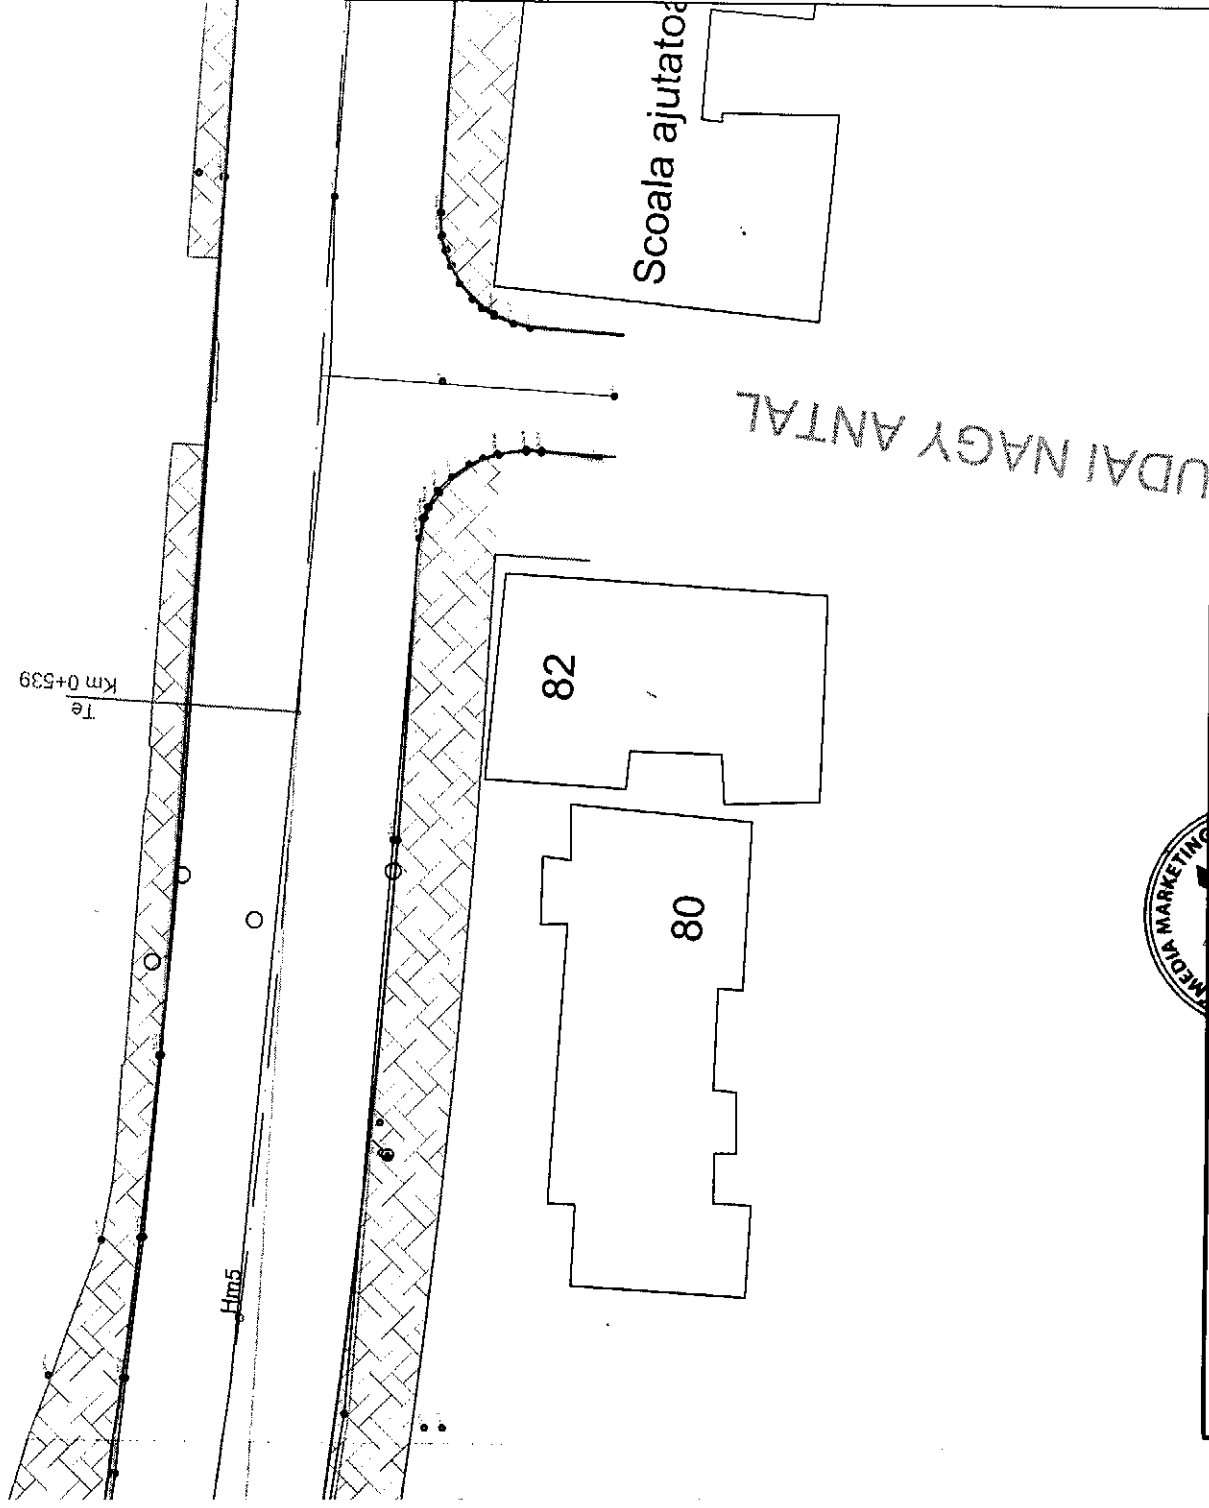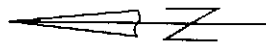

SC MEDIA MARKETING SRL Tirgu Mures, jud. Mures str. Iuliu Maniu, nr. 3 Tel/Fax: 0265 24 05 80, www.3mc.ro 126/436/2000.CUI.B013261261		Beneficiar: MUNICIPIUL TIRGU MURES, JUDETUL MURES		Indicativ Proiect 23/2015
Specificatie Numele ing. Paizs Krisztina	Semnatura 	Scara 1:500	Titlu Proiect: MODERNIZARE B-DUL 1 DECEMBRIE 1918, intr. intr. Mun. Tg. Mures-str. Lalelelor, respectiv str. Stefan cel Mare P-la Trandafirilor	
Sef Proiect ing. Paizs Krisztina	Proiectant ing. Paizs Krisztina	Data 2015	Titlu Plansa: PLAN DE SITUATIE Tronson 1	
Desenat ing. Paizs Krisztina			Faza D.A.L.I. Plansa PLS 03	

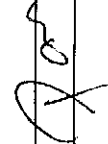

SC MEDIA MARKETING SRL Tirgu Mures, jud. Mures str. Iuliu Maniu, nr. 3 Tel/Fax.: 0265 24 05 80, www.3mc.ro J26.7436 / 2000-CUI/RO.13261261		Beneficiar: MUNICIPIUL TIRGU MURES, JUDETEL MURES		Indicativ Proiect 23/2015
Specificatie Numele	Semnatura	Scara 1:500	Titlu Proiect: MODERNIZARE B-DUL 1 DECEMBRIE 1918, intre intr. Mun. Tg. Mures-str. Lalelelor, respectiv str. Stefan cel Mare P-lia Trandafirilor	Faza D.A.L.I.
Sef Proiect ing. Paizs Krisztina		Data 2015	Titlu Plansa: PLAN DE SITUATIE Tronson 1	Plansa PLS 04