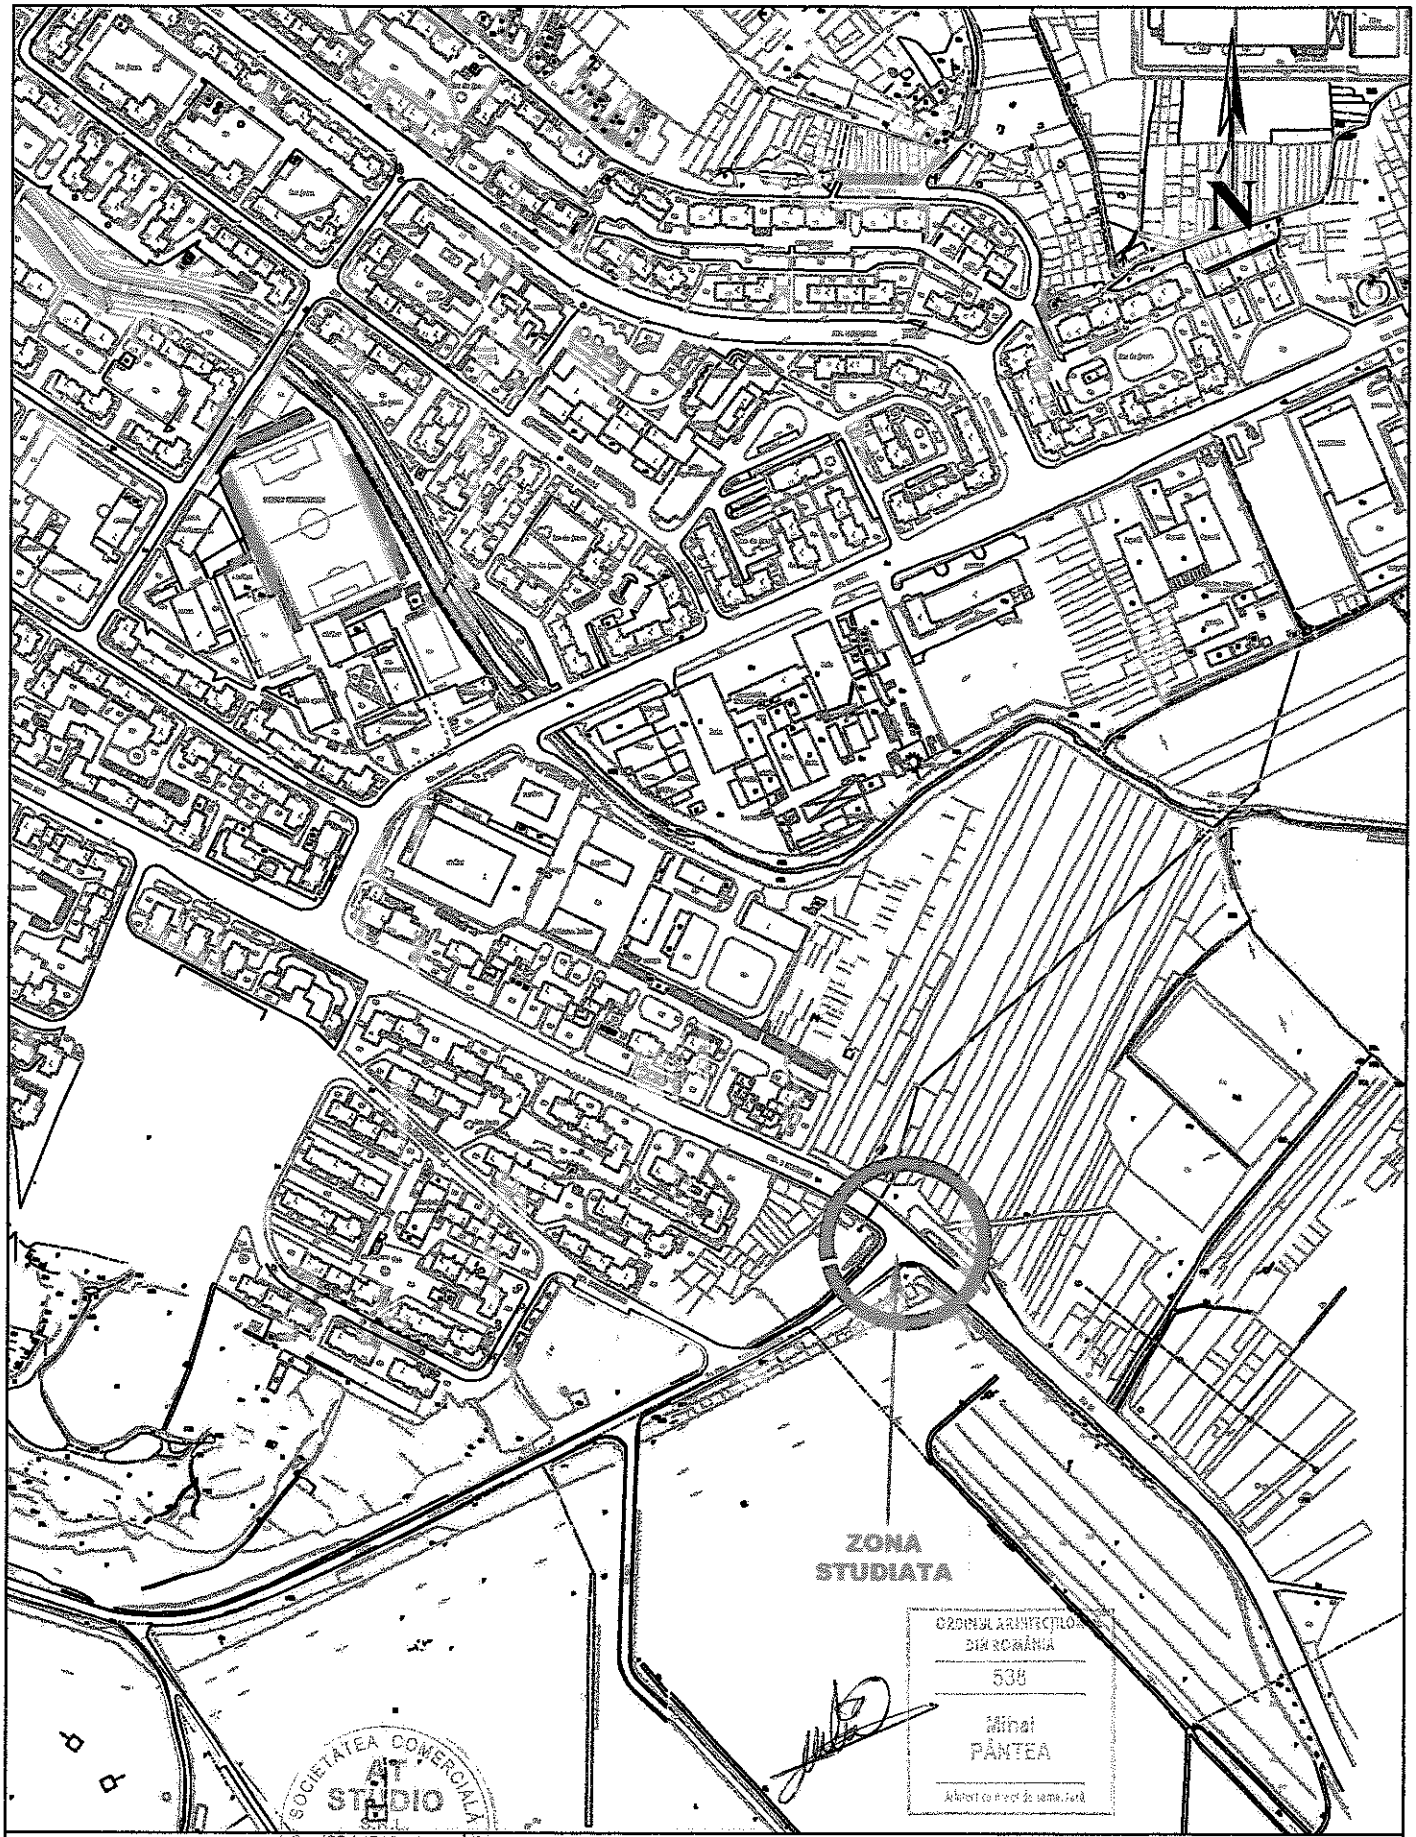

ORDINUL ARHITECȚILOR DIN ROMÂNIA
535
Mihai PÂNTEA

SOCIETATEA COMERCIALĂ AT STUDIO S.R.L.
J26 / 1795 / 2008
CIF: RO24582844
TÂRGU MUREȘ
ROMANIA

PROIECTANT :
sc at studio srl Tg.Mures, ROMANIA
Tel: 0735-842590, at.studio.2010@gmail.com
at studio

BENEFICIAR: **MUNICIPIUL TARGU-MURES**
Piata Victoriei, Targu Mures, jud.Mures

Modernizare intersectie giratorie Calea Sighisoarei-Bulevardul 1 Decemrie 1918

PLIZ - 01

Sef Proiect Arh	Arh. Pantea Mihai	Nr. proiect	006.2015	**PLAN DE INCADRARE IN ZONA**
Proiectat	Ing. Lazar Geza	Faza	S.F.	
Director Proiect	Ing. Aszalos Tibor	Scara	1: 5000	