


Profil longitudinal sector
km 0.000-160.000
Scara 1:500 / 1:50

SC MEDIA MARKETING SRL Tirgu Mures, jud. Mures, str. Iuliu Maniu, nr. 3 Tel: 0265 25 04 80, E-mail: office@3mc.ro J26 / 436 / 2000 CUI RO13261261				Titlu Proiect: STRADA DE LEGATURA INTRE BULEVARDUL 1 DECEMBRIE 1918 SI STRADA LIVEZENI		Indicativ Proiect 88/2018
Specificatie Sef Proiect Proiectant Desenat	Numele ing. Valentin Isac ing. Valentin Isac ing. Valentin Isac	Semnatura 	Scara 1:500/1:50 Data 2018	Beneficiar: MUNICIPIUL TÎRGU MUREȘ, JUDETUL MURES		Faza S.F.
				Titlu Plansa: PROFIL LONGITUDINAL		Plansa PL_001


R =8520
 Km =160.00
 C =60.00
 mi =-0.89
 me =-0.18
 m =0.70
 T =5.28
 B =30.00

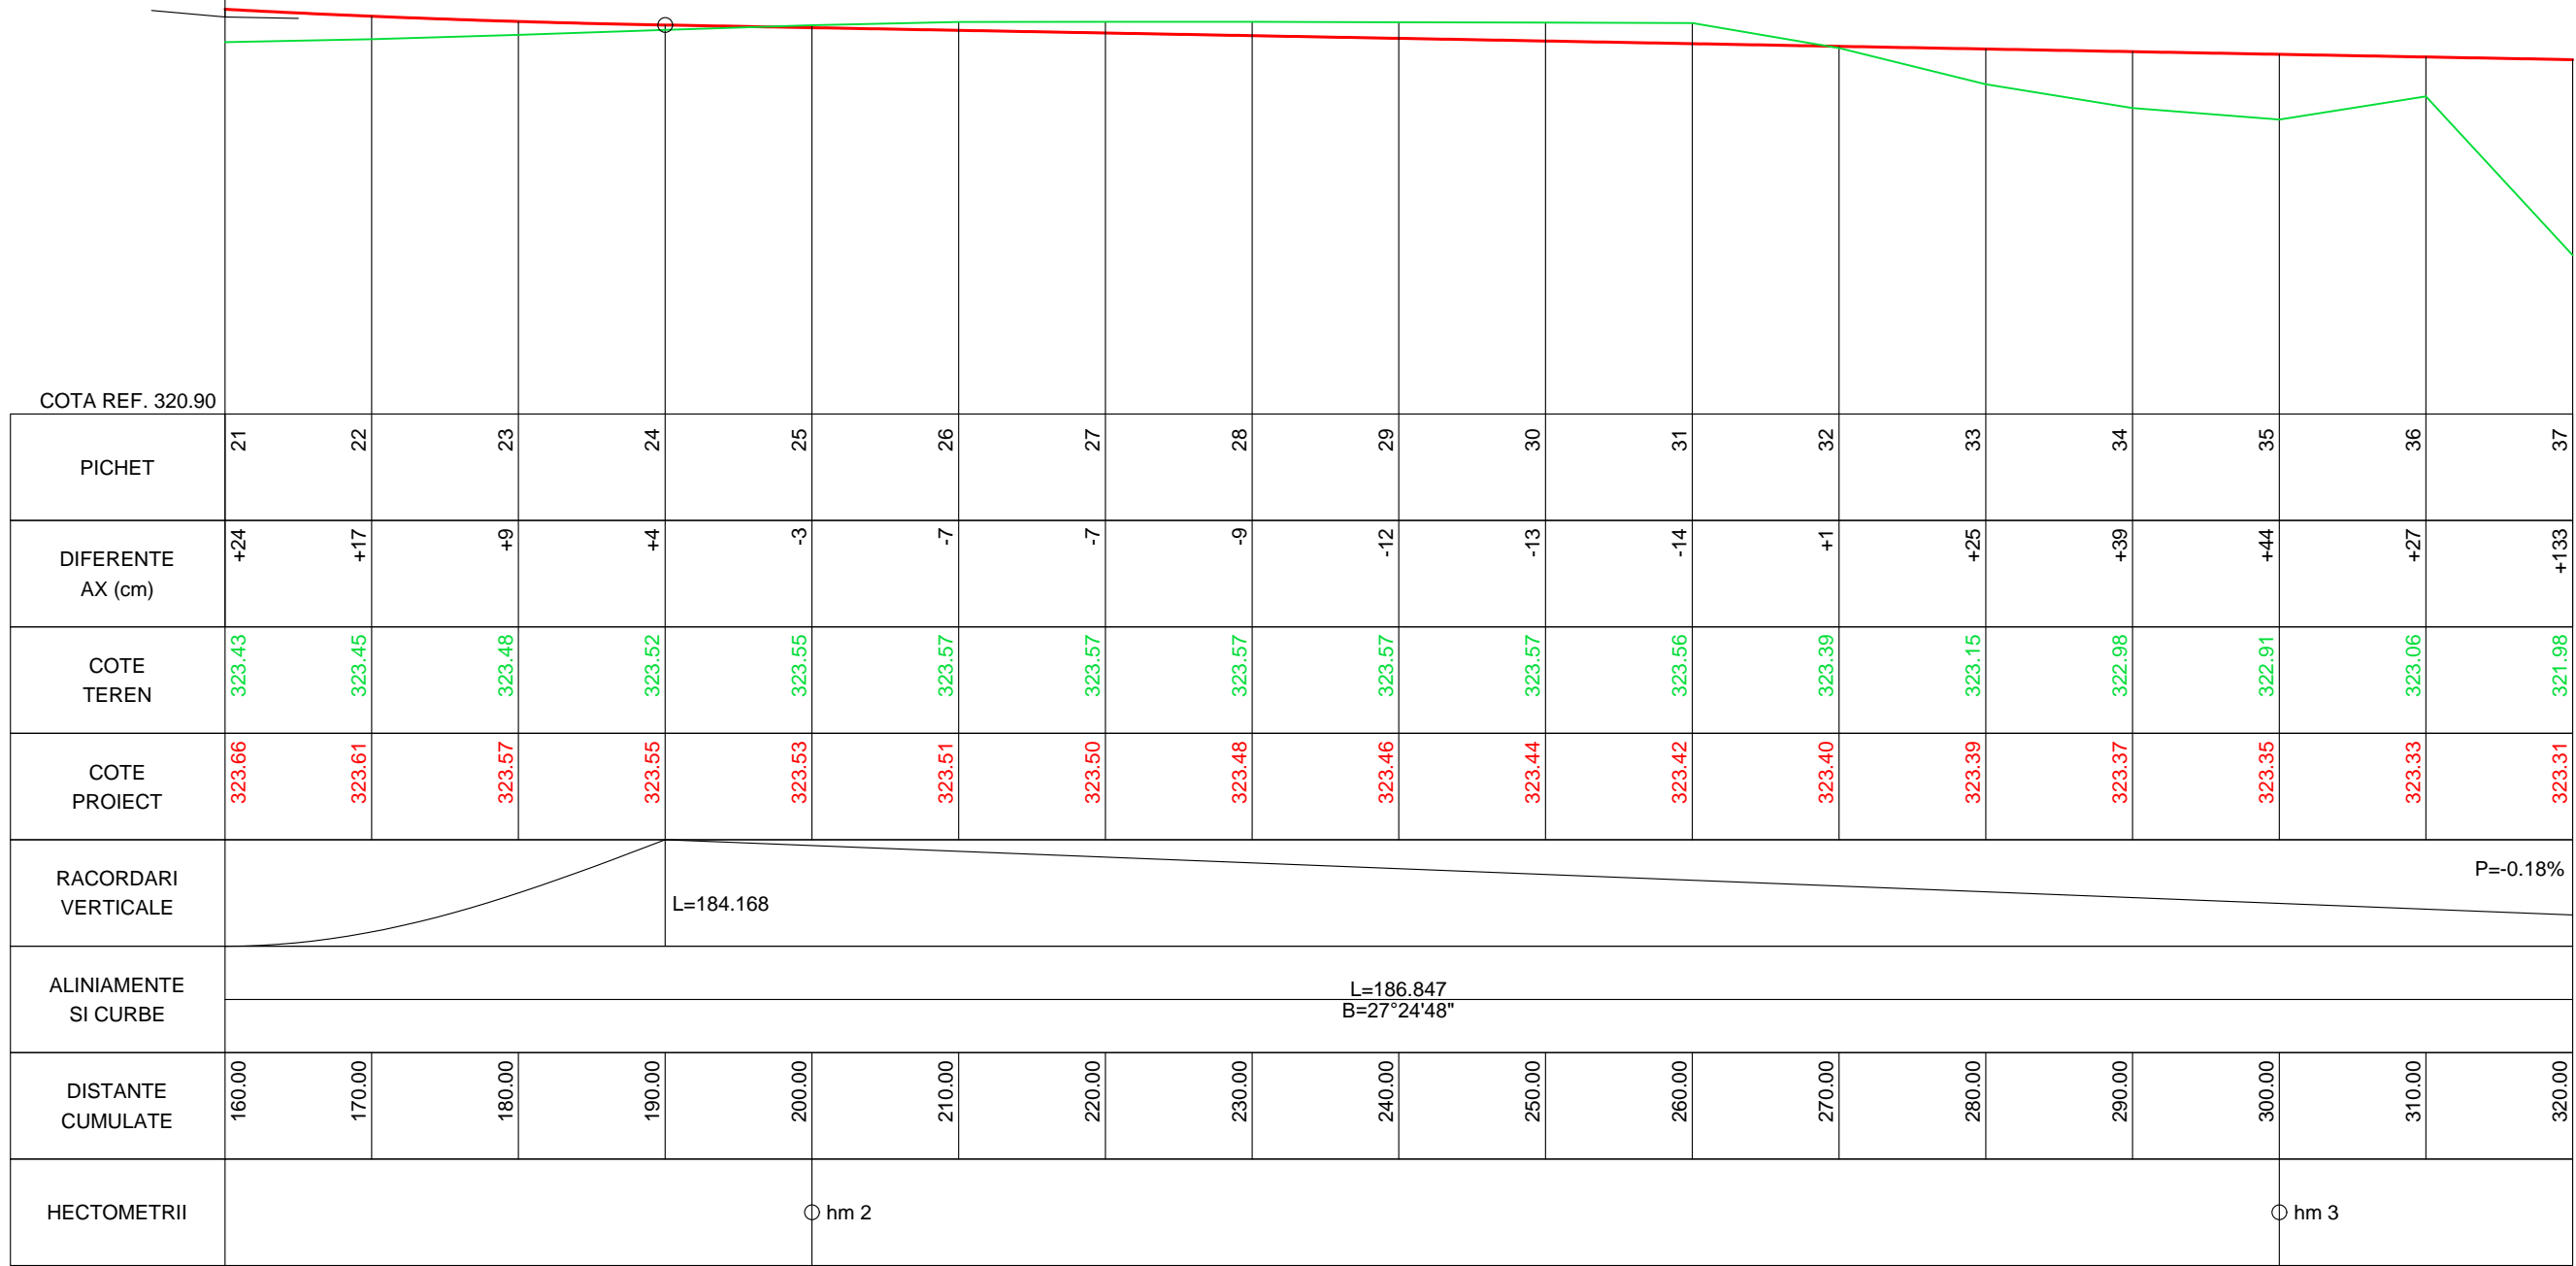

Profil longitudinal sector
 km 160.000-320.000
 Scara 1:500 / 1:50

SC MEDIA MARKETING SRL Tirgu Mures, jud. Mures, str. Iuliu Maniu, nr. 3 Tel: 0265 25 04 80, E-mail: office@3mc.ro J26 / 436 / 2000 CUI RO13261261				Titlu Proiect: STRADA DE LEGATURA INTRE BULEVARDUL 1 DECEMBRIE 1918 SI STRADA LIVEZENI		Indicativ Proiect 88/2018
Specificatie	Numele	Semnatura	Scara	Beneficiar:		Faza
Sef Proiect	ing. Valentin Isac		1:500/1:50	MUNICIPIUL TÎRGU MUREȘ, JUDEȚUL MUREȘ		S.F.
Proiectant	ing. Valentin Isac		Data	Titlu Plansa: PROFIL LONGITUDINAL		Plansa
Desenat	ing. Valentin Isac		2018			PL_002


R =6154
 Km =404.17
 C =60.00
 mi =-0.18
 me =0.79
 m =0.97
 T =7.31
 B =30.00

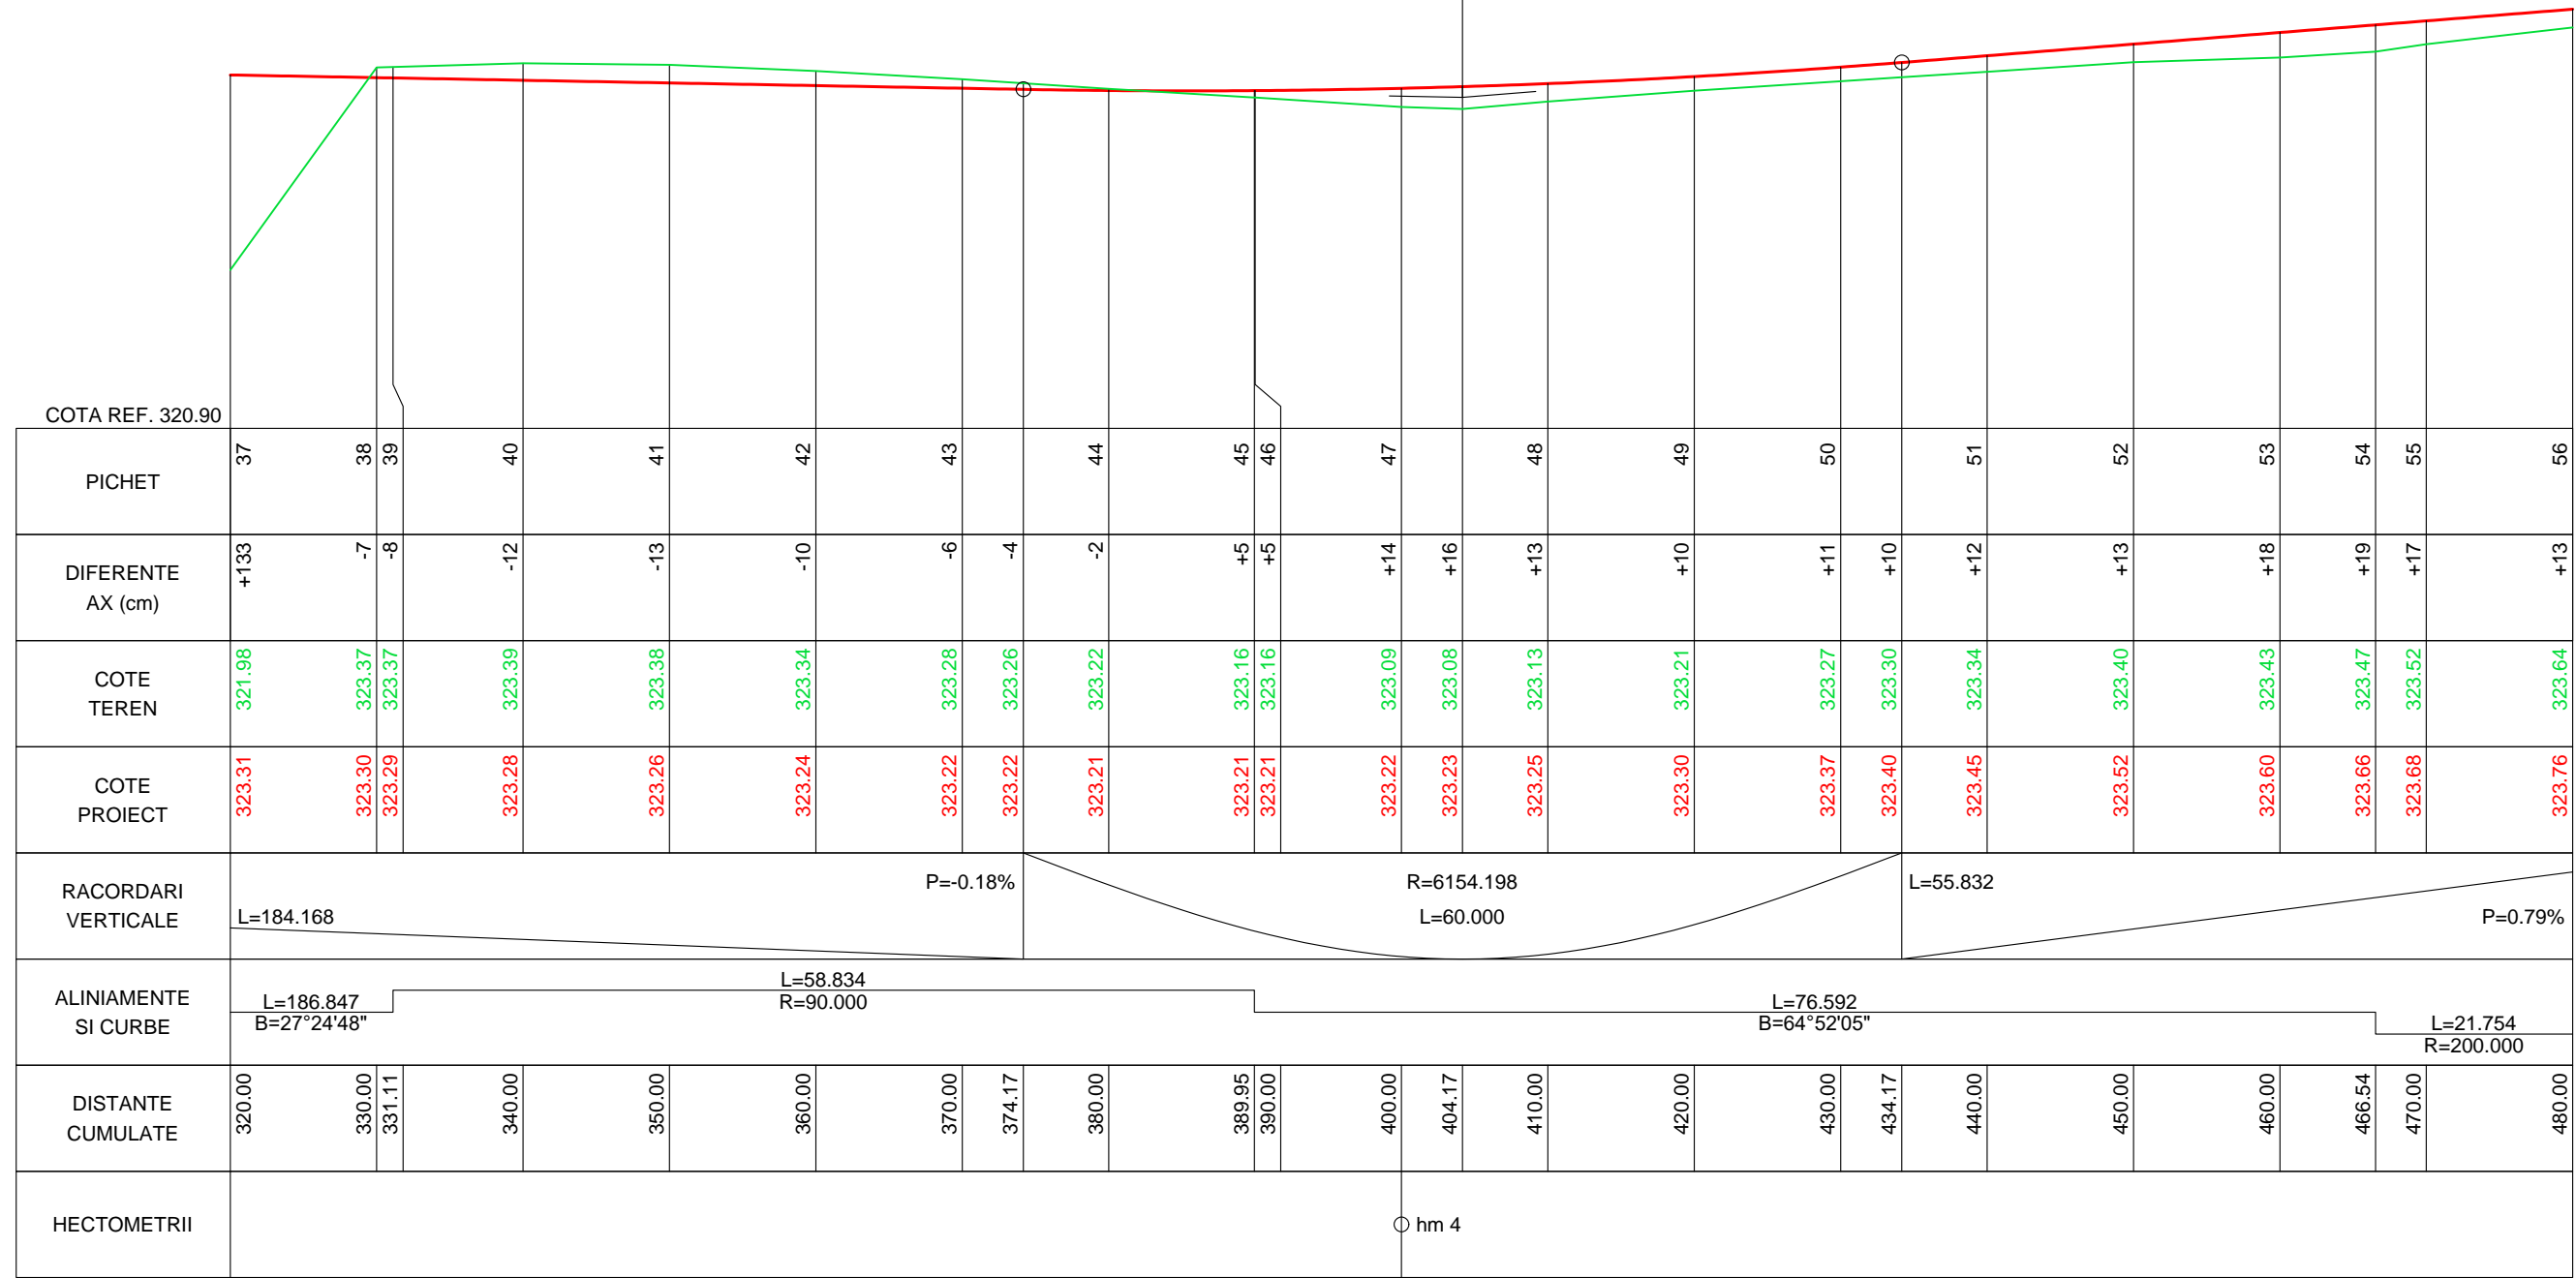

Profil longitudinal sector
 km 320.000-480.000
 Scara 1:500 / 1:50

SC MEDIA MARKETING SRL Tirgu Mures, jud. Mures, str. Iuliu Maniu, nr. 3 Tel: 0265 25 04 80, E-mail: office@3mc.ro J26 / 436 / 2000 CUI RO13261261				Titlu Proiect: STRADA DE LEGATURA INTRE BULEVARDUL 1 DECEMBRIE 1918 SI STRADA LIVEZENI		Indicativ Proiect 88/2018
Specificatie Sef Proiect Proiectant Desenat	Numele ing. Valentin Isac ing. Valentin Isac ing. Valentin Isac	Semnatura 	Scara 1:500/1:50 Data 2018	Beneficiar: MUNICIPIUL TÎRGU MUREȘ, JUDETUL MURES Titlu Plansa: PROFIL LONGITUDINAL		Faza S.F. Plansa PL_003

R =10738
 Km =540.00
 C =100.00
 mi =0.79
 me =1.72
 m =0.93
 T =11.64
 B =50.00

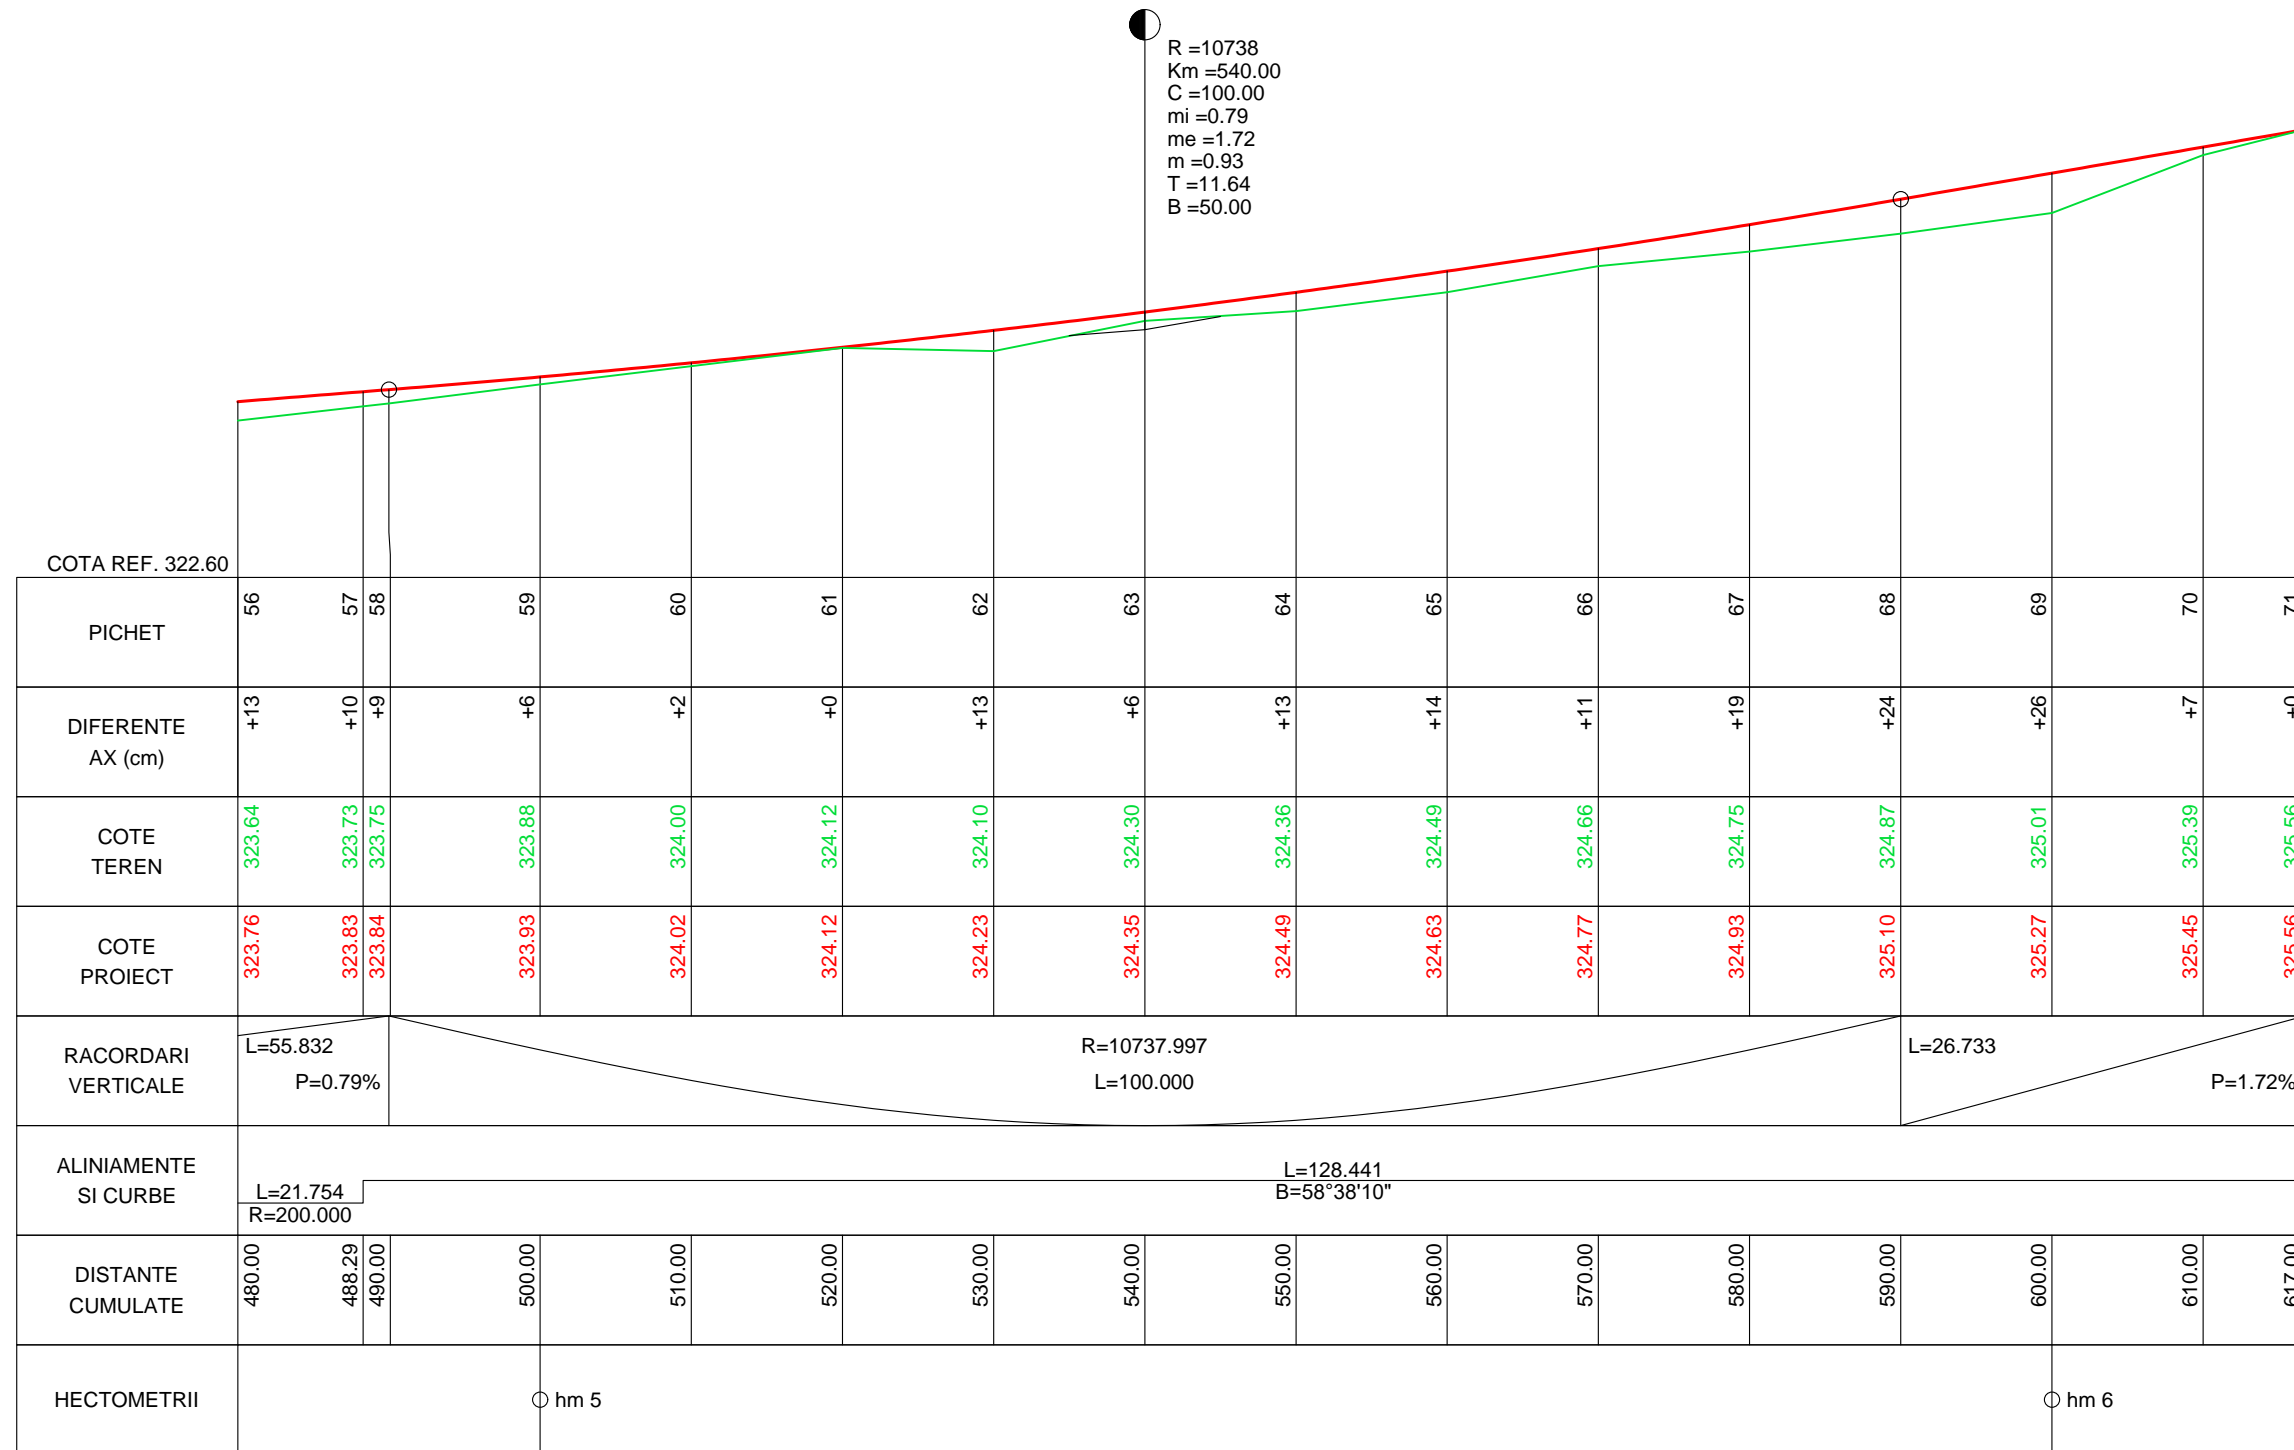

Profil longitudinal sector
 km 480.000-617.000
 Scara 1:500 / 1:50

SC MEDIA MARKETING SRL Tirgu Mures, jud. Mures, str. Iuliu Maniu, nr. 3 Tel: 0265 25 04 80, E-mail: office@3mc.ro J26 / 436 / 2000 CUI RO13261261				Titlu Proiect: STRADA DE LEGATURA INTRE BULEVARDUL 1 DECEMBRIE 1918 SI STRADA LIVEZENI		Indicativ Proiect 88/2018
Specificatie Sef Proiect Proiectant Desenat	Numele ing. Valentin Isac ing. Valentin Isac ing. Valentin Isac	Semnatura 	Scara 1:500/1:50 Data 2018	Beneficiar: MUNICIPIUL TÎRGU MUREȘ, JUDEȚUL MUREȘ		Faza S.F. Plansa PL_004
Titlu Plansa: PROFIL LONGITUDINAL						