
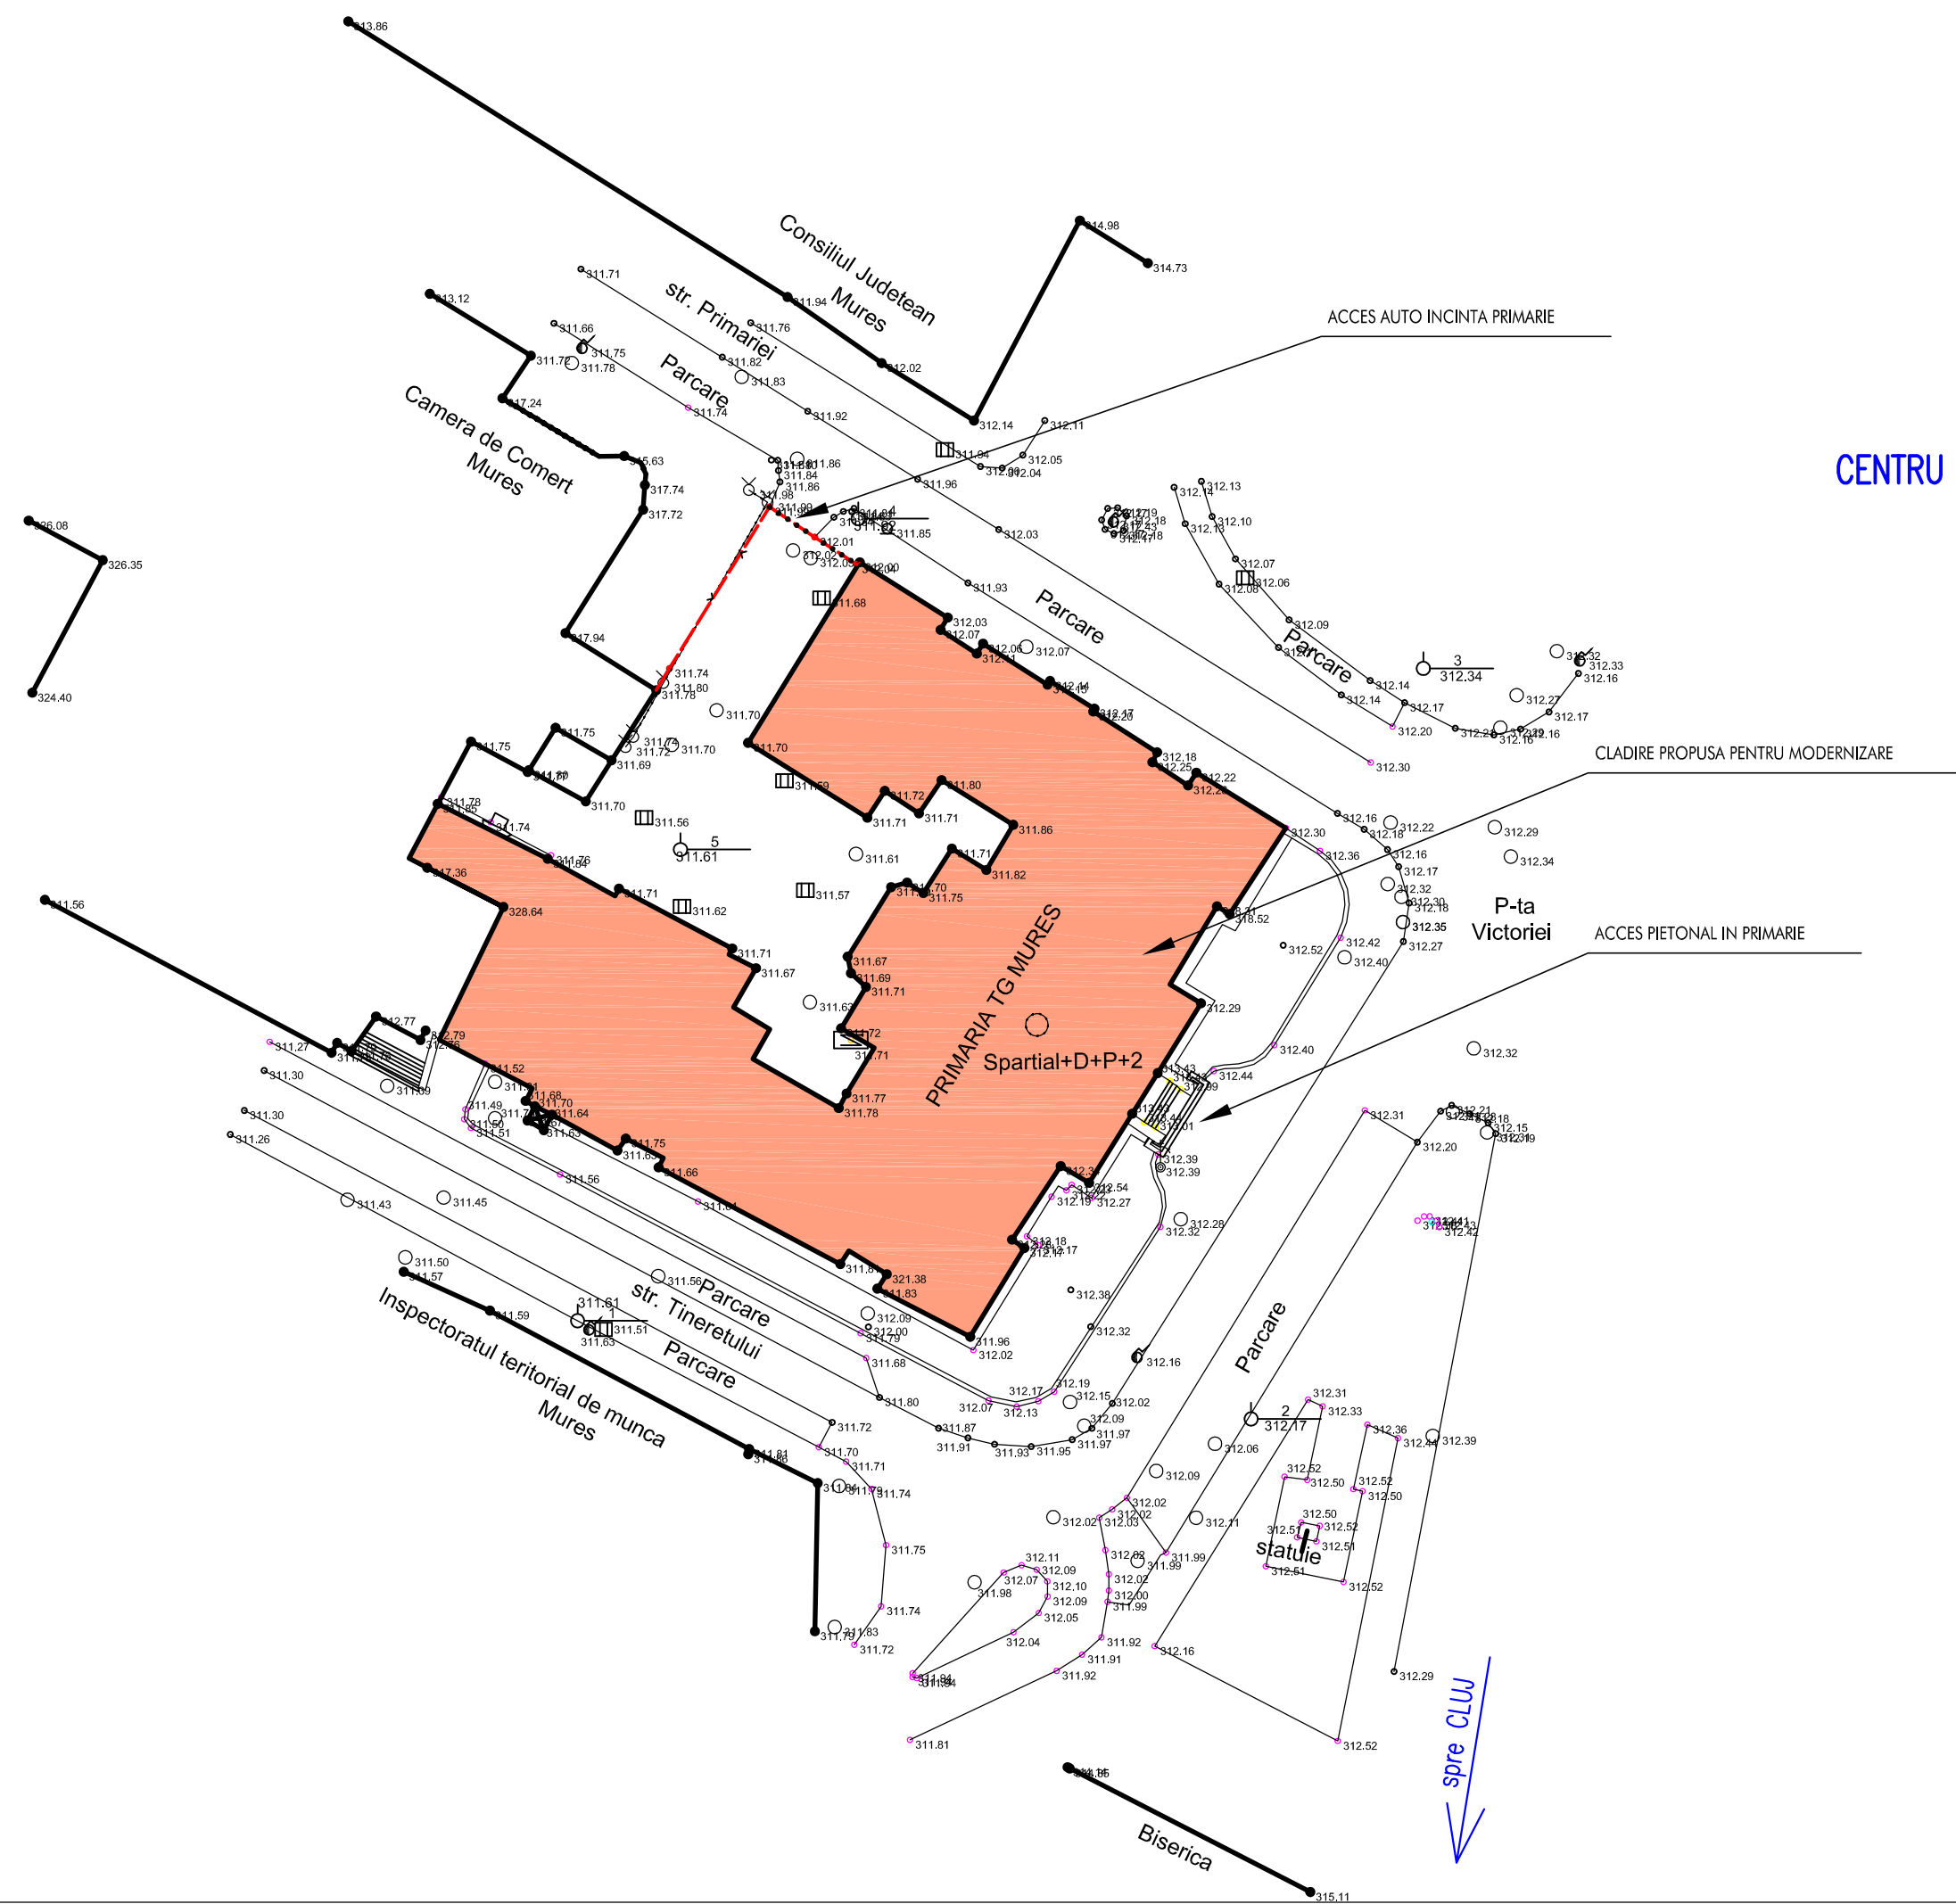


SF-MODERNIZARE CLADIRE SEDIUL PRIMARIEI PRIN EXTINDERE, AMENAJARE SALA DE SEDINTE SI MANSARDARE BIROURI IN VOLUMUL PODULUI EXISTENT

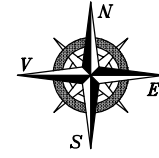

CENTRU

- LEGENDA:**
- LIMITA DE PROPRIETATE
  - CLADIRI EXISTENTE
  - CLADIRE PROPU SA PENTRU MANSARDARE SI EXTINDERE

**A&G** BIROU DE ARHITECTURA SI URBANISM  
sc ARHIGRAF srl CALUSERI - J26-728-1994

ACEST PROIECT ESTE PROPRIETATEA INTELLECTUALA A SC ARHIGRAF SRL. UTILIZAREA LUI INTRA SUB INCIDENTA LEGII DREPTULUI DE AUTOR.

sef proiect	arh. Octavian LIPOVAN
intocmit	cf documentatie topo
desenat	ing. Alexandru BLAGA
verificat	arh. WINKLER Enikő

BENEFICIAR: MUNICIPIUL TIRGU MURES Piata Victoriei nr.3, Tirgu Mures, jud. Mures		FAZA: S.F.
TITLU SF-MODERNIZARE CLADIRE SEDIUL PRIMARIEI PRIN EXTINDERE, AMENAJARE SALA DE SEDINTE SI PROIECT: MANSARDARE BIROURI IN VOLUMUL PODULUI EXISTENT	DATA: dec. 2017	NR.PROIECT: 535-17 REV: --
TITLU PLAN	SCARA: 1:500	NR.PLANSA: A 002
PLANSA: SITUATIE EXISTENTA		