
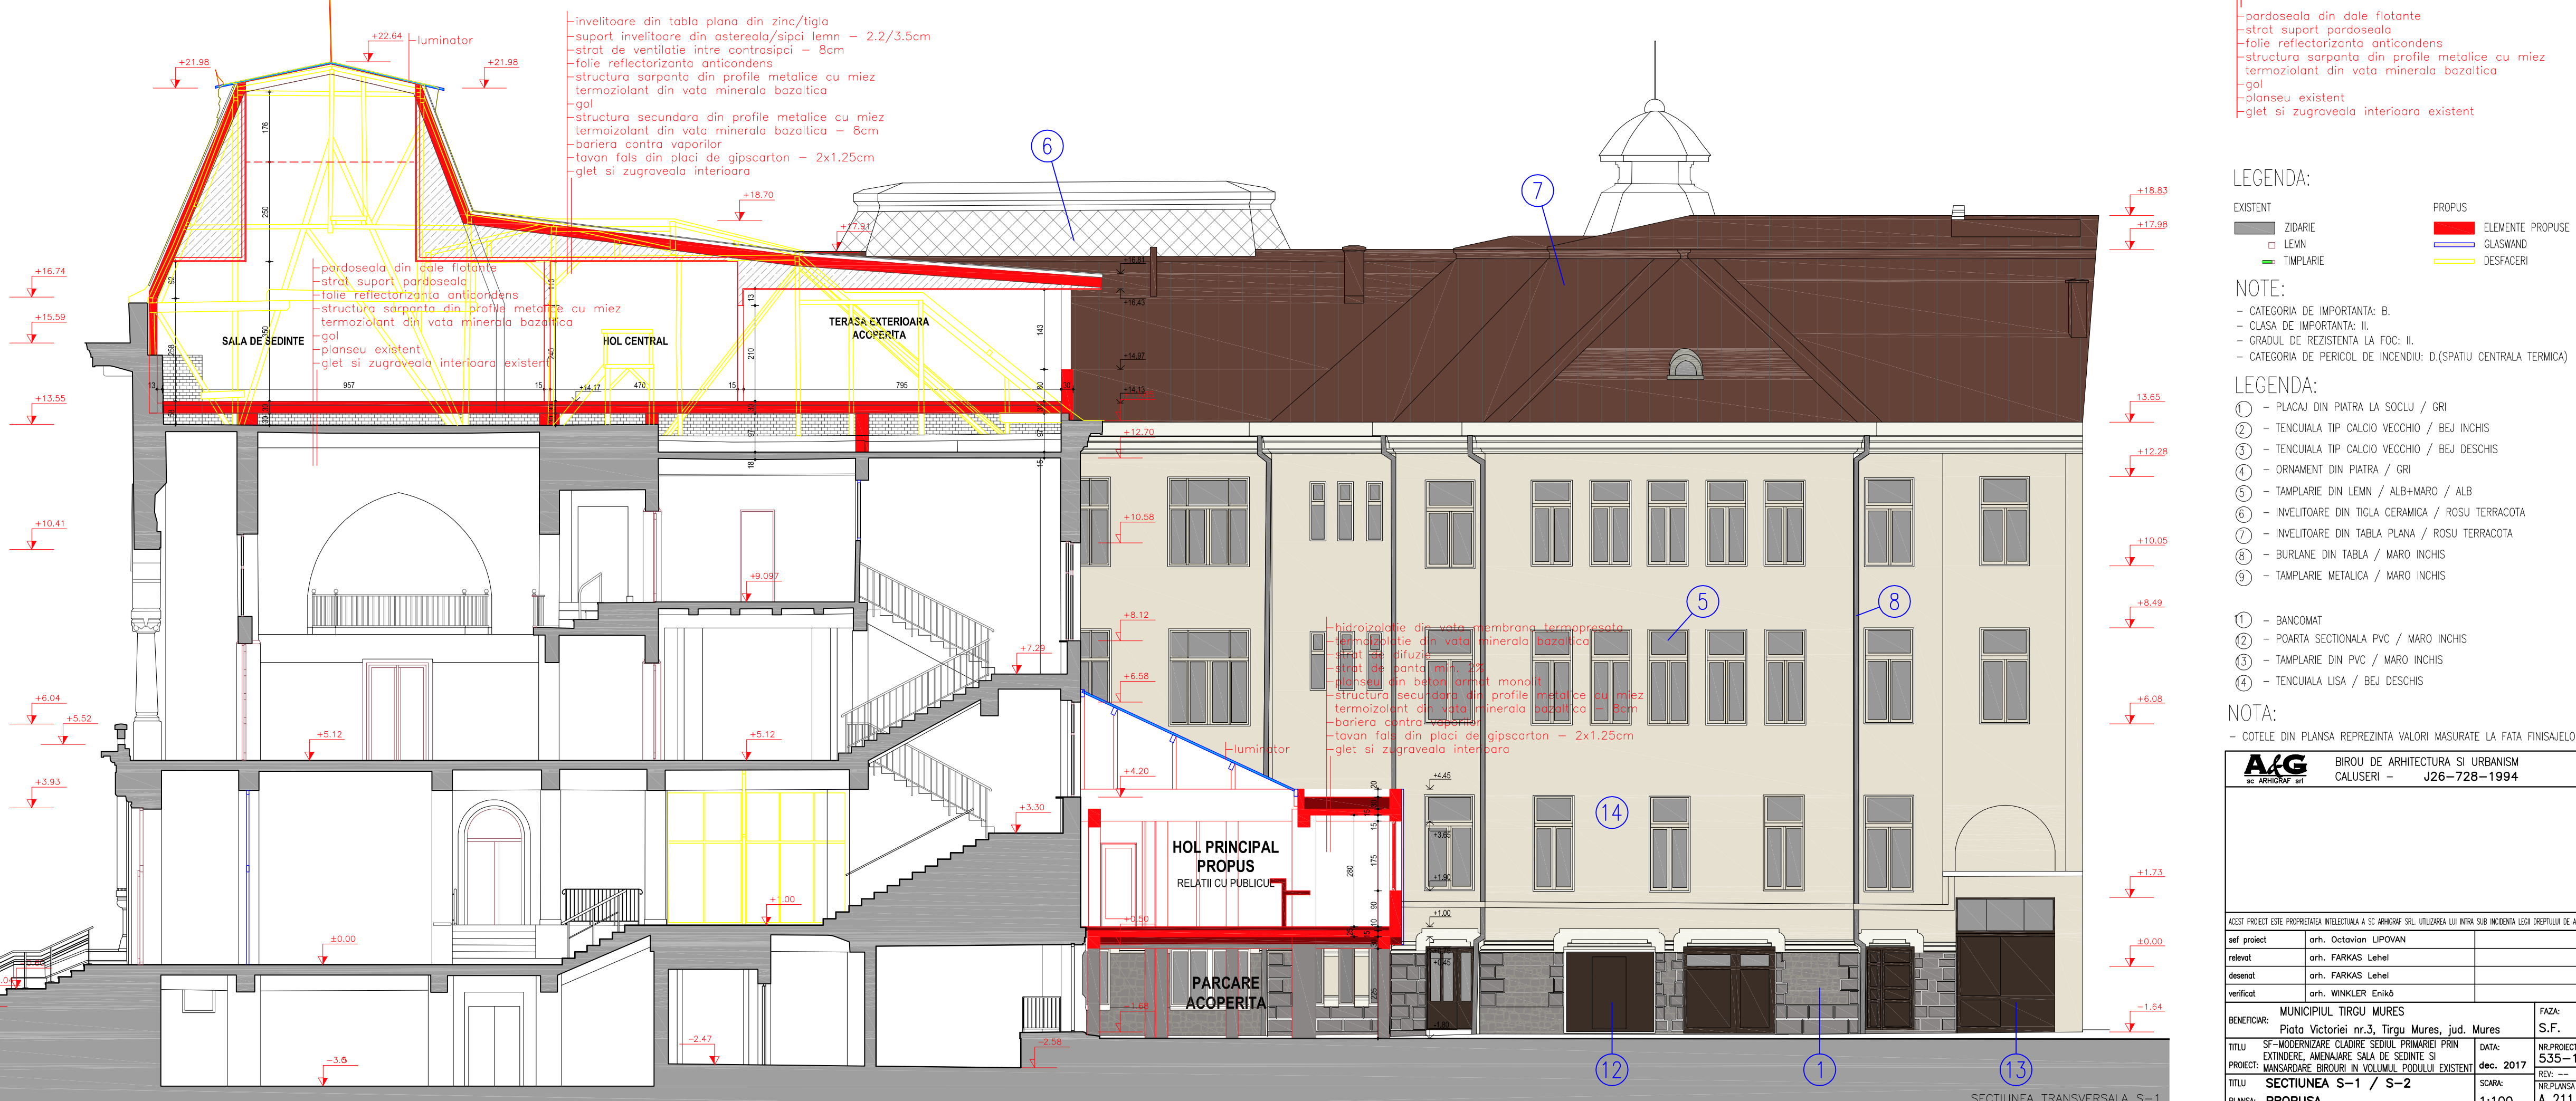


-invelitoare din tabla plana din zinc/tigla  
 -suport invelitoare din astereala/sipci lemn - 2.2/3.5cm  
 -strat de ventilatie intre contrasipci - 8cm  
 -folie reflectorizanta anticondens  
 -structura sarpanata din profile metalice cu miez termoizolant din vata minerala bazaltica  
 -gol  
 -structura secundara din profile metalice cu miez termoizolant din vata minerala bazaltica - 8cm  
 -bariera contra vaporilor  
 -tavan fals din placi de gipscarton - 2x1.25cm  
 -glet si zugraveala interioara

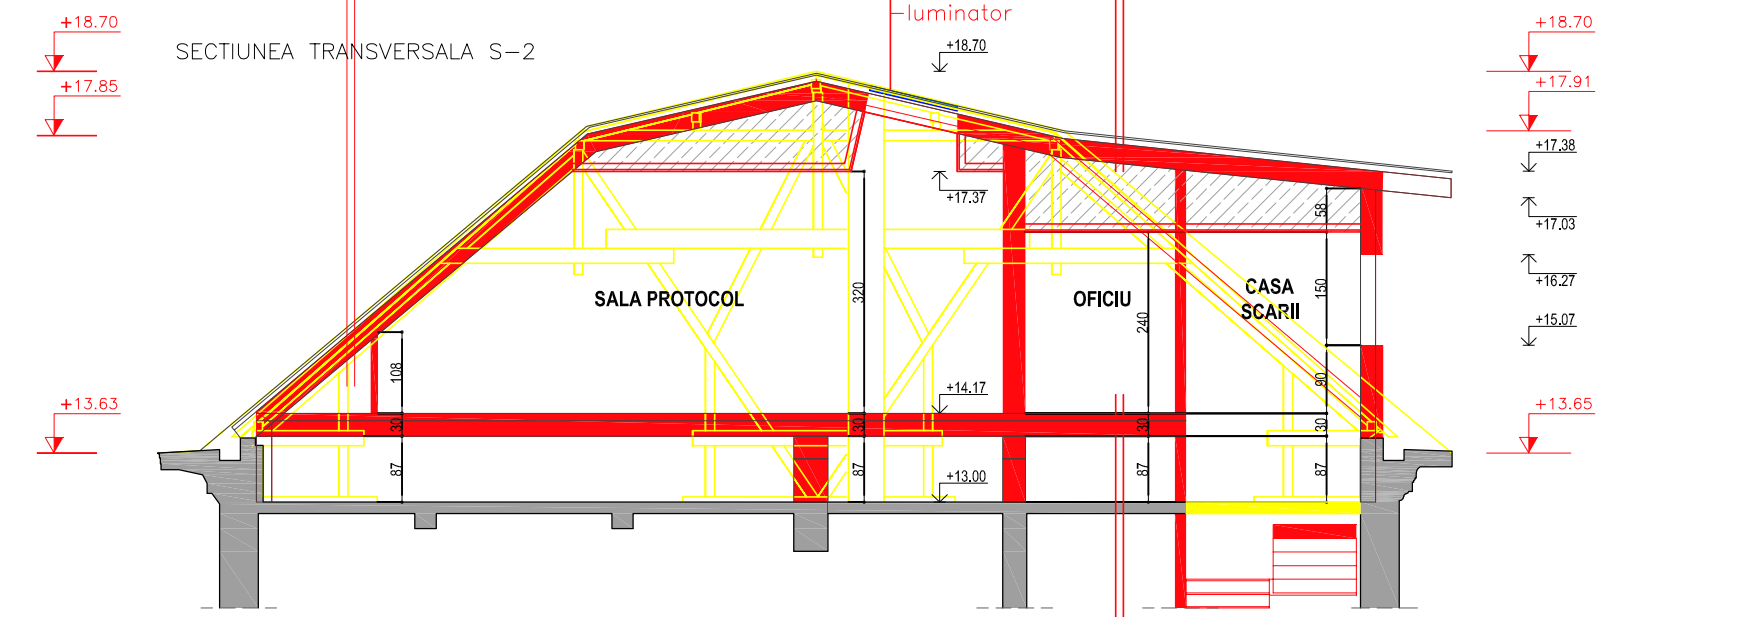

**LEGENDA:**

EXISTENT	PROPOS
ZIDARIE	ELEMENTE PROPUSE
LEMN	GLASWAND
TIMPLARIE	DESFACERI

**NOTE:**

- CATEGORIA DE IMPORTANTA: B.
- CLASA DE IMPORTANTA: II.
- GRADUL DE REZISTENTA LA FOC: II.
- CATEGORIA DE PERICOL DE INCENDIU: D.(SPATIU CENTRALA TERMICA)

**LEGENDA:**

- ① - PLACAJ DIN PIATRA LA SOCLU / GRI
- ② - TENCUIALA TIP CALCIO VECCHIO / BEJ INCHIS
- ③ - TENCUIALA TIP CALCIO VECCHIO / BEJ DESCHIS
- ④ - ORNAMENT DIN PIATRA / GRI
- ⑤ - TAMPLARIE DIN LEMN / ALB+MARO / ALB
- ⑥ - INVELITOARE DIN TIGLA CERAMICA / ROSU TERRACOTA
- ⑦ - INVELITOARE DIN TABLA PLANA / ROSU TERRACOTA
- ⑧ - BURLANE DIN TABLA / MARO INCHIS
- ⑨ - TAMPLARIE METALICA / MARO INCHIS

- ⑩ - BANCOMAT
- ⑪ - POARTA SECTIONALA PVC / MARO INCHIS
- ⑫ - TAMPLARIE DIN PVC / MARO INCHIS
- ⑬ - TENCUIALA LISA / BEJ DESCHIS

**NOTA:**

- COTELE DIN PLANSA REPREZINTA VALORI MASURATE LA FATA FINISAJELOR

<b>A&amp;G</b> BIROU DE ARHITECTURA SI URBANISM CALUSERI - J26-728-1994	
ACEST PROIECT ESTE PROPRIETATEA INTELLECTUALA A SC. ARHITECTURA SI URBANISM CALUSERI. LUI INTRA SUB INCENDIUL LEGII DREPTULUI DE AUTOR.	
sef proiect	arh. Octavian LIPOVAN
relevat	arh. FARKAS Lehel
desenat	arh. FARKAS Lehel
verificat	arh. WINKLER Enikő
BENEFICIAR:	MUNICIPIUL TIRGU MURES
FAZA:	S.F.
TITLU	SP-MODERNIZARE CLADIRE SEDIUL PRIMĂRIEI PRIN EXTINDERE, AMENAJARE SALA DE SEDINTE SI PROIECT: MANSARDARE BIROURI IN VOLUMUL PODULUI EXISTENT
DATA:	dec. 2017
NR.PROIECT:	535-17
REV:	---
TITLU	SECTIUNEA S-1 / S-2
SCARA:	1:100
PLANSĂ:	PROPUSA
NR.PLANSĂ:	A 211.1