PLAN DISPUNERE GRINZI METALICE PENTRU PLACA PESTE ETAJUL II

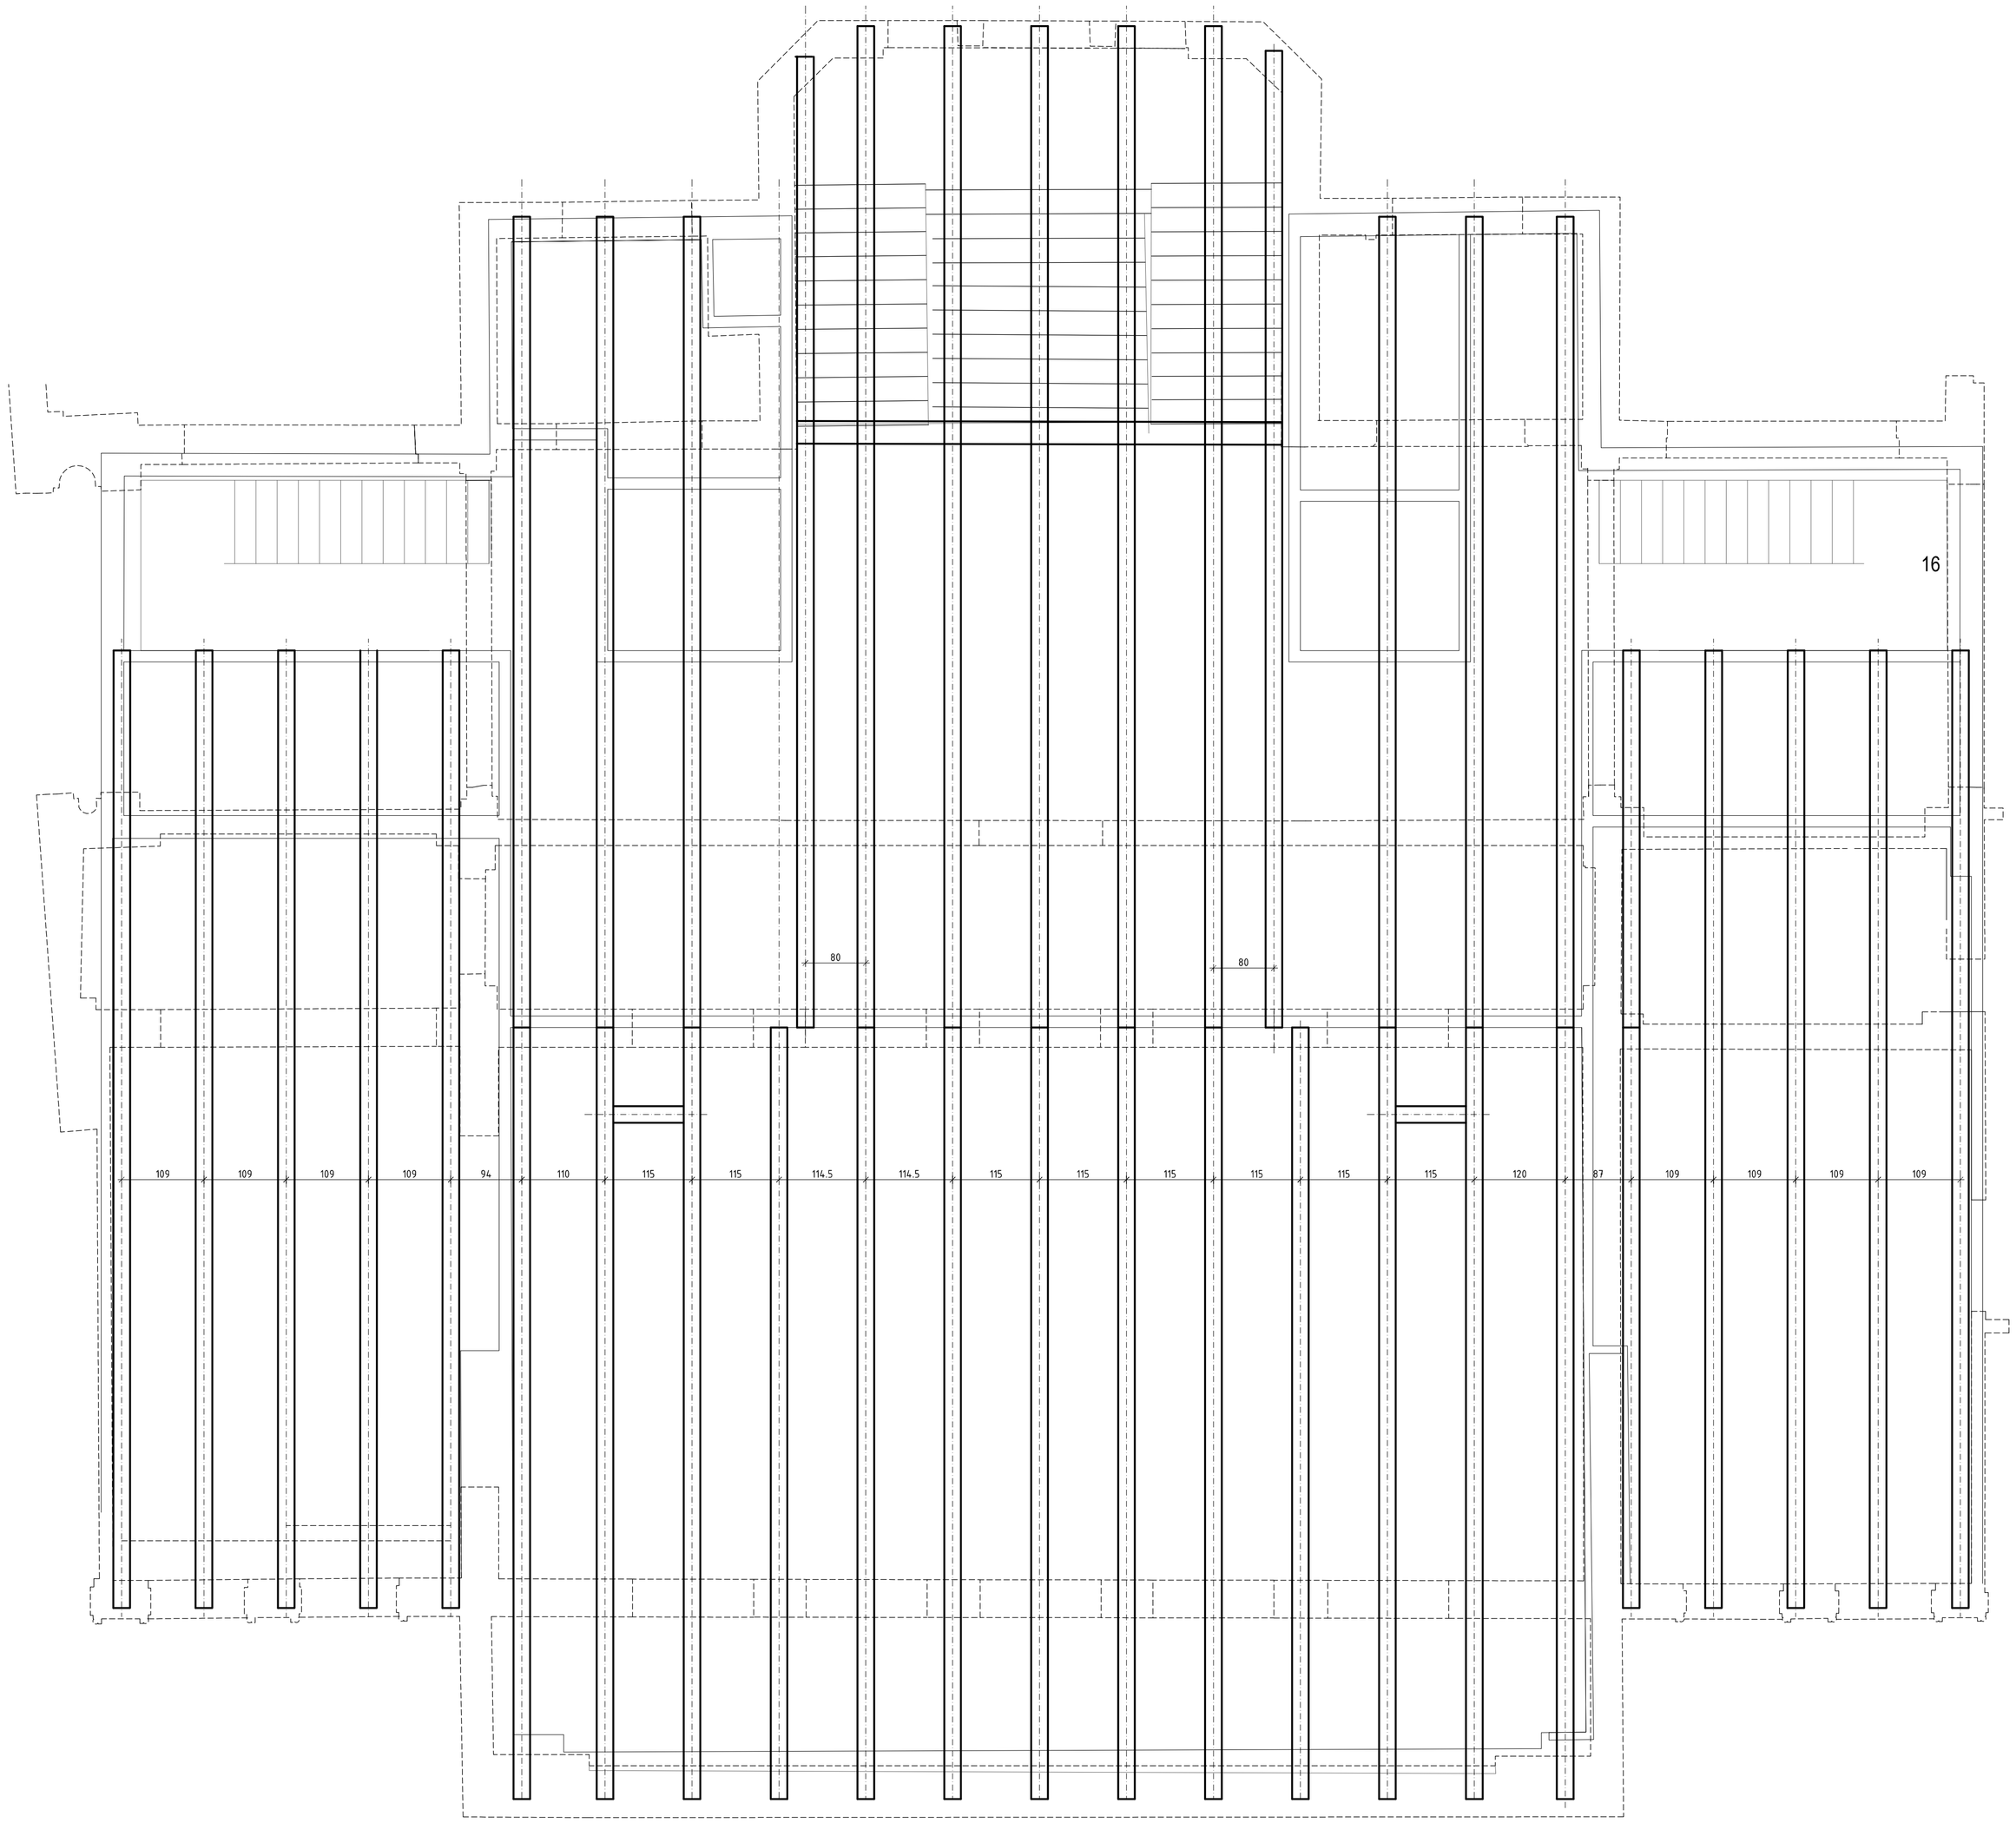

NOTE:

- CATEGORIA DE IMPORTANTA: B.
- CLASA DE IMPORTANTA: II.
- GRADUL DE REZISTENTA LA FOC: II.
- CATEGORIA DE PERICOL DE INCENDIU: D.(SPATIU CENTRALA TERMICA)

NOTA:

- COTELE DIN PLANSA REPREZINTA VALORI MASURATE LA FATA FINISAJELOR

A&G
M. ARHITECTURA SRL

BIROU DE ARHITECTURA SI URBANISM
CALUSERI - J26-728-1994

ACEST PROIECT ESTE PROPRIETATEA INTELECTUALA A S.C ARHEGRAF SRL, LTD.EXPRESS INTERDIS SI NECESITA LICENTIERE LA DESCRIEREA LUCRARILOR.

sef proiect	arh. Octavian LIPOVAN
proiectat	ing. ADORJAN Zoltan
desenat	ing. ADORJAN Zoltan
verificat	ing. BARLA Attila

BENEFICIAR:	MUNICIPIUL TIRGU MURES Piata Victoriei nr. 3, Targu Mures, jud. Mures		FAZA: S.F.
TITLU PROIECT:	STUDIU DE FEZABILITATE PENTRU MODERNIZARE CLADIRE SEDIU, PRIN AMBIO PRIN EXTINDERE, AMENAJARE SALA DE SEDINTE SI MANSARDARE BIROURI IN VOLUMUL PODULUI EXISTENT	DATA: iul. 2017	NR.PROIECT: 535-17 REV: -
TITLU PLANSA:	PLAN DISPUNERE GRINZI METALICE PENTRU PLACA PESTE ETAJUL II PROPUS	SCARA: 1:50	NR.PLANSA: Rs-M-01