








semnal va fi realizata prin modificarea
soclului pentru a prelua diferenta de nivel
a terenului pentru o vizibilitate cat mai
ridicata (intrarea in oras dinspre Sighisoara)

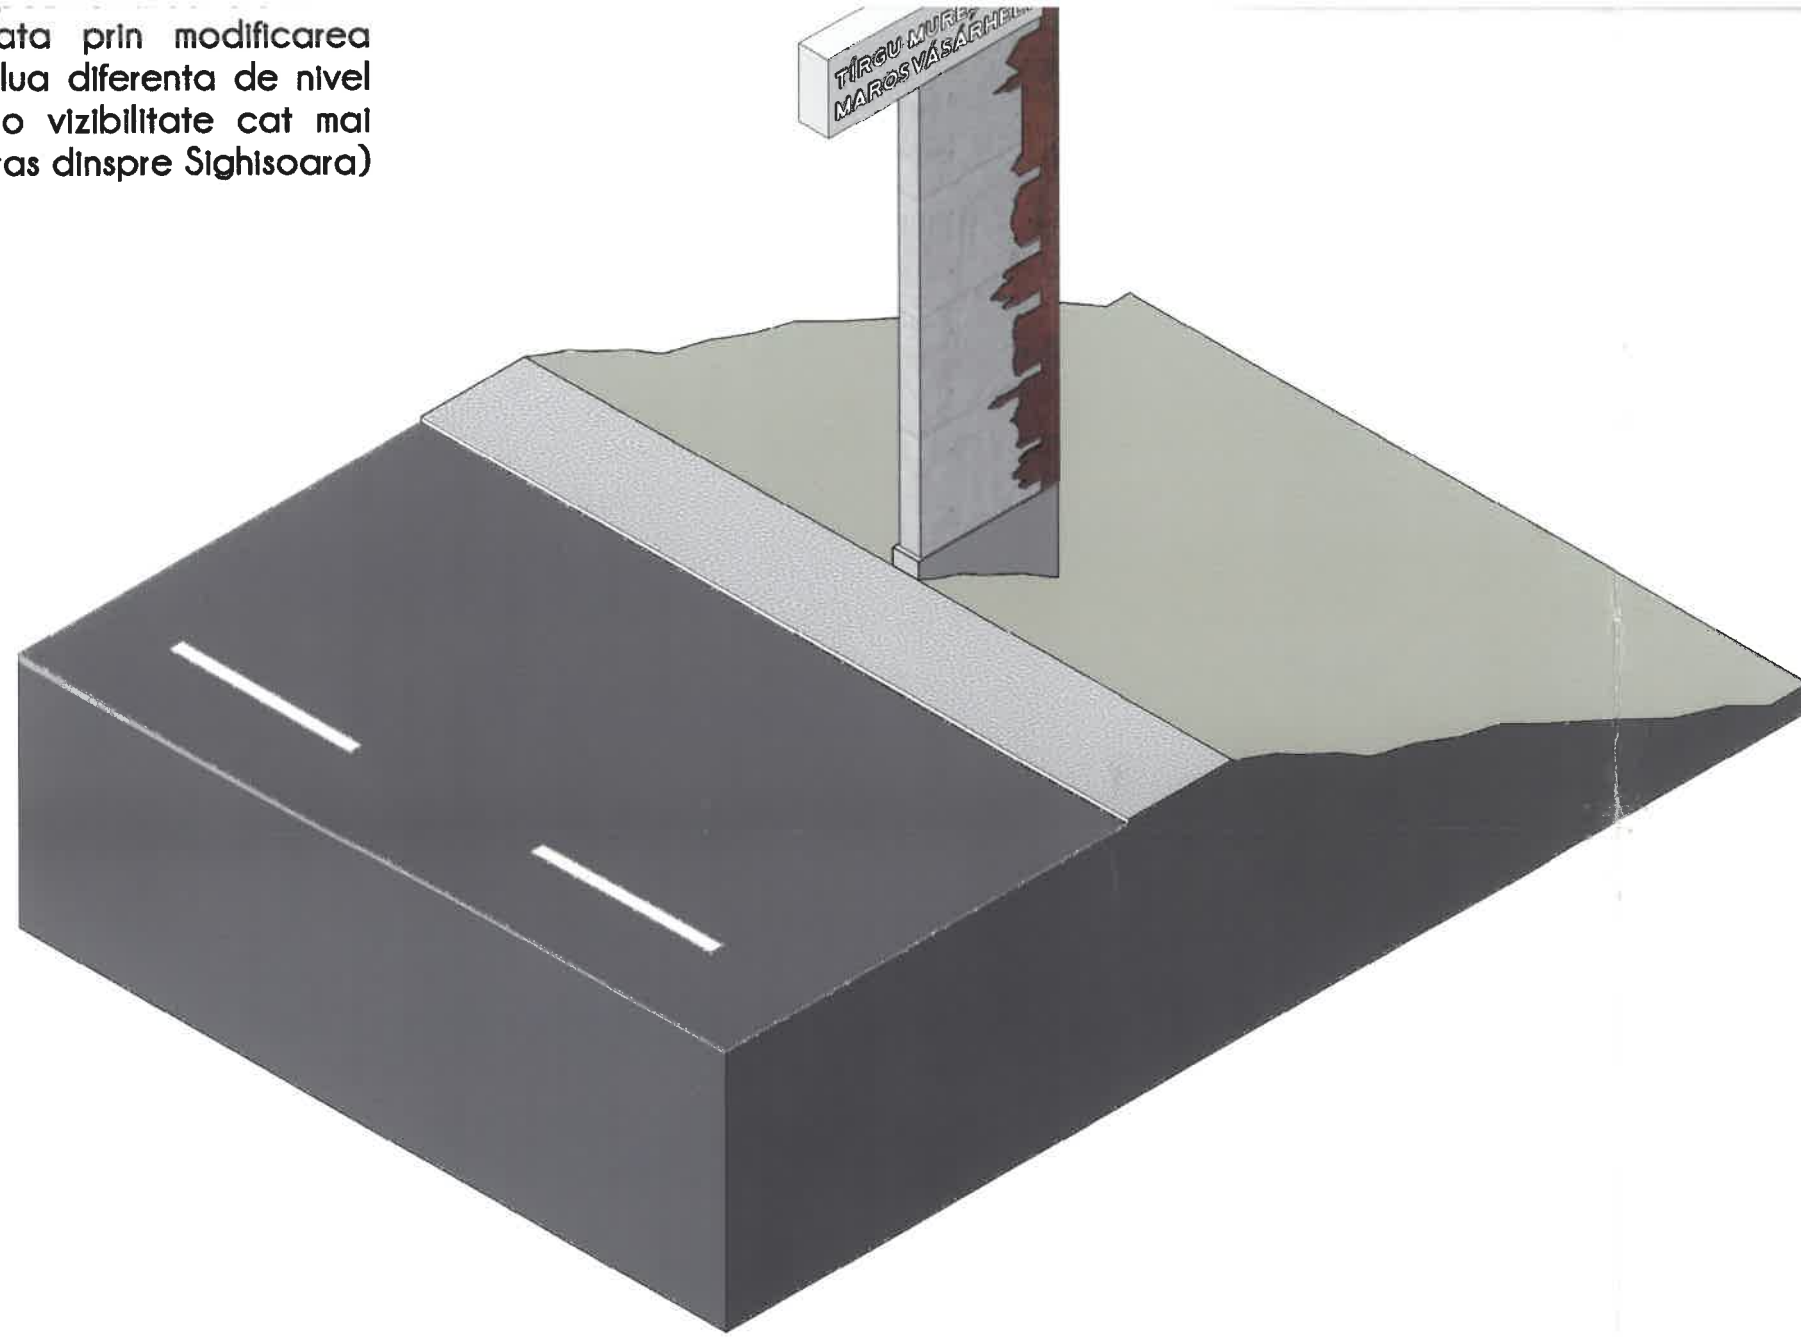

-  Otel corten fixat pe beton
-  Pilastru de beton aparent tur
-  Reflectoare pentru iluminare
-  Pavaaj piatra naturala pentru
-  Zona pentru stationarea aut
-  Zona carosabila adiacenta

