


Profil Transversal Tip 1

Scara 1:50

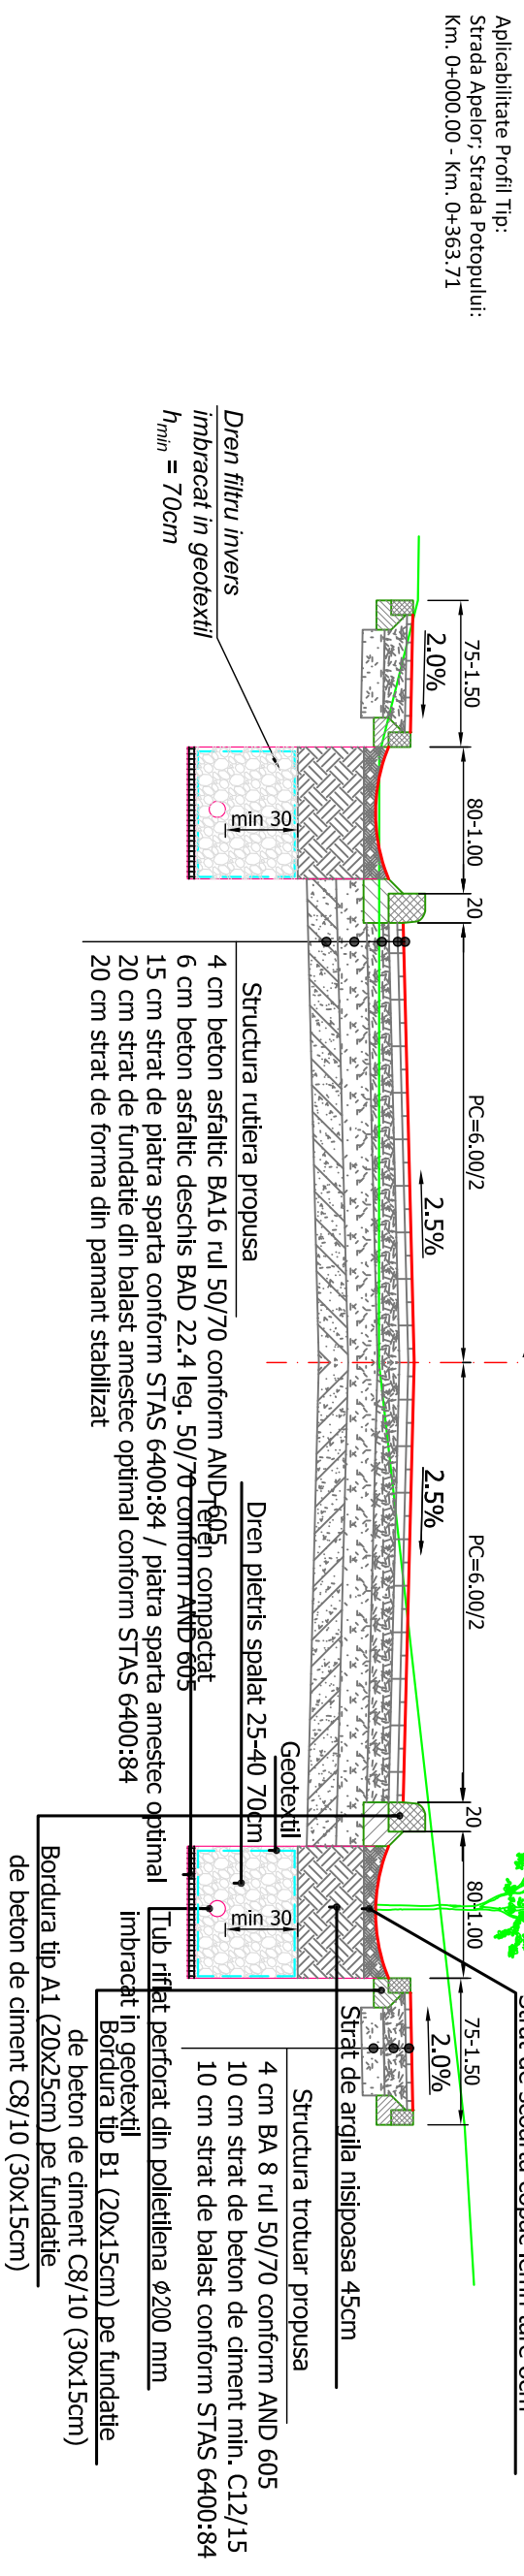

| | | | | | | | | |
|--|--|--|--|--|--|--------------------|--|--|
| Proiectant de specialitate: | | | Beneficiar: | | | Proiect nr.: | | |
| SC BUJITA M&M CONSTRUCT SRL Nr. Reg.Com. J12/24.48/2019 ; CUI: RO41264450 Sediu: Str. Lunii nr.1 ap 23 Municipiul Cluj-Napoca, jud. Cluj Tel: +40 742 346 103 | | | MUNICIPIUL TARGU MURES Municipiul Targu Mures ,P-ta Victoriei nr.3, judet Mures | | | 12-2021 | | |
| Titlu proiect: | | | Titlu plansa: | | | Faza: | | |
| MODERNIZARE STR. APELOR, POTOPULUI SI COTULUI | | | Profil transversal tip STR. APELOR SI POTOPULUI | | | DALI | | |
| Specificatie | | | Nume | | | Semnatura | | |
| SFR PROIECT | | | ing. BUJITA Mircea | | | Scara: 150 | | |
| PROIECTAI | | | ing. BUJITA Mircea | | | Data: SEPT 2021 | | |
| DESEMNI | | | ing. BUJITA Mircea | | | Planşa nr.: | | |
| | | | | | | 31 | | |