




 AMPLASAMENT

REABILITARE STRADA VILE DEALUL MIC

beneficiar: PRIMĂRIA MUNICIPIULUI TÎRGU MUREȘ

PLAN DE ÎNCADRARE ÎN ZONĂ
scara 1 : 8.000

SCHEMA DE RACORDARE PLANȘE

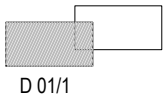

D 01/1





- Legendă :
- parte carosabilă asfaltată
 - trotuar pavat
 - rigolă carosabilă

Proiectant general :			REABILITARE STRADA VIILE DEALUL MIC municipiul Tîrgu Mureș, str. Viile Dealul Mic	Nr. proiect 821 / 2021
SC LATERES SRL <small>J26 / 1005 / 2012 RO 50794415 str. Calarasilor nr. 55, Tîrgu Mureș - RO tel / fax: 0566 - 730.416</small>				
Specificatie	Nume	Semnatura	Scara 1 : 1.000	Faza D. A. L. I. ACTUALIZAT
Sef proiect	ing. Nagy J. Attila			
Proiectat	ing. Márton Barna		Data ianuarie 2022	Nr. planșa D 01/1
Desenat	ing. Palade Mircea			
Titlu planșa :			PLAN DE SITUAȚIE	

Prezenta planșa constituie proprietatea intelectuală a SC Lateres SRL, în conformitate cu Legea nr. 8 / 1996. Reproducerea prezentei planșe fără acordul scris prealabil al SC Lateres este strict interzisă.

SCHEMA DE RACORDARE PLANȘE

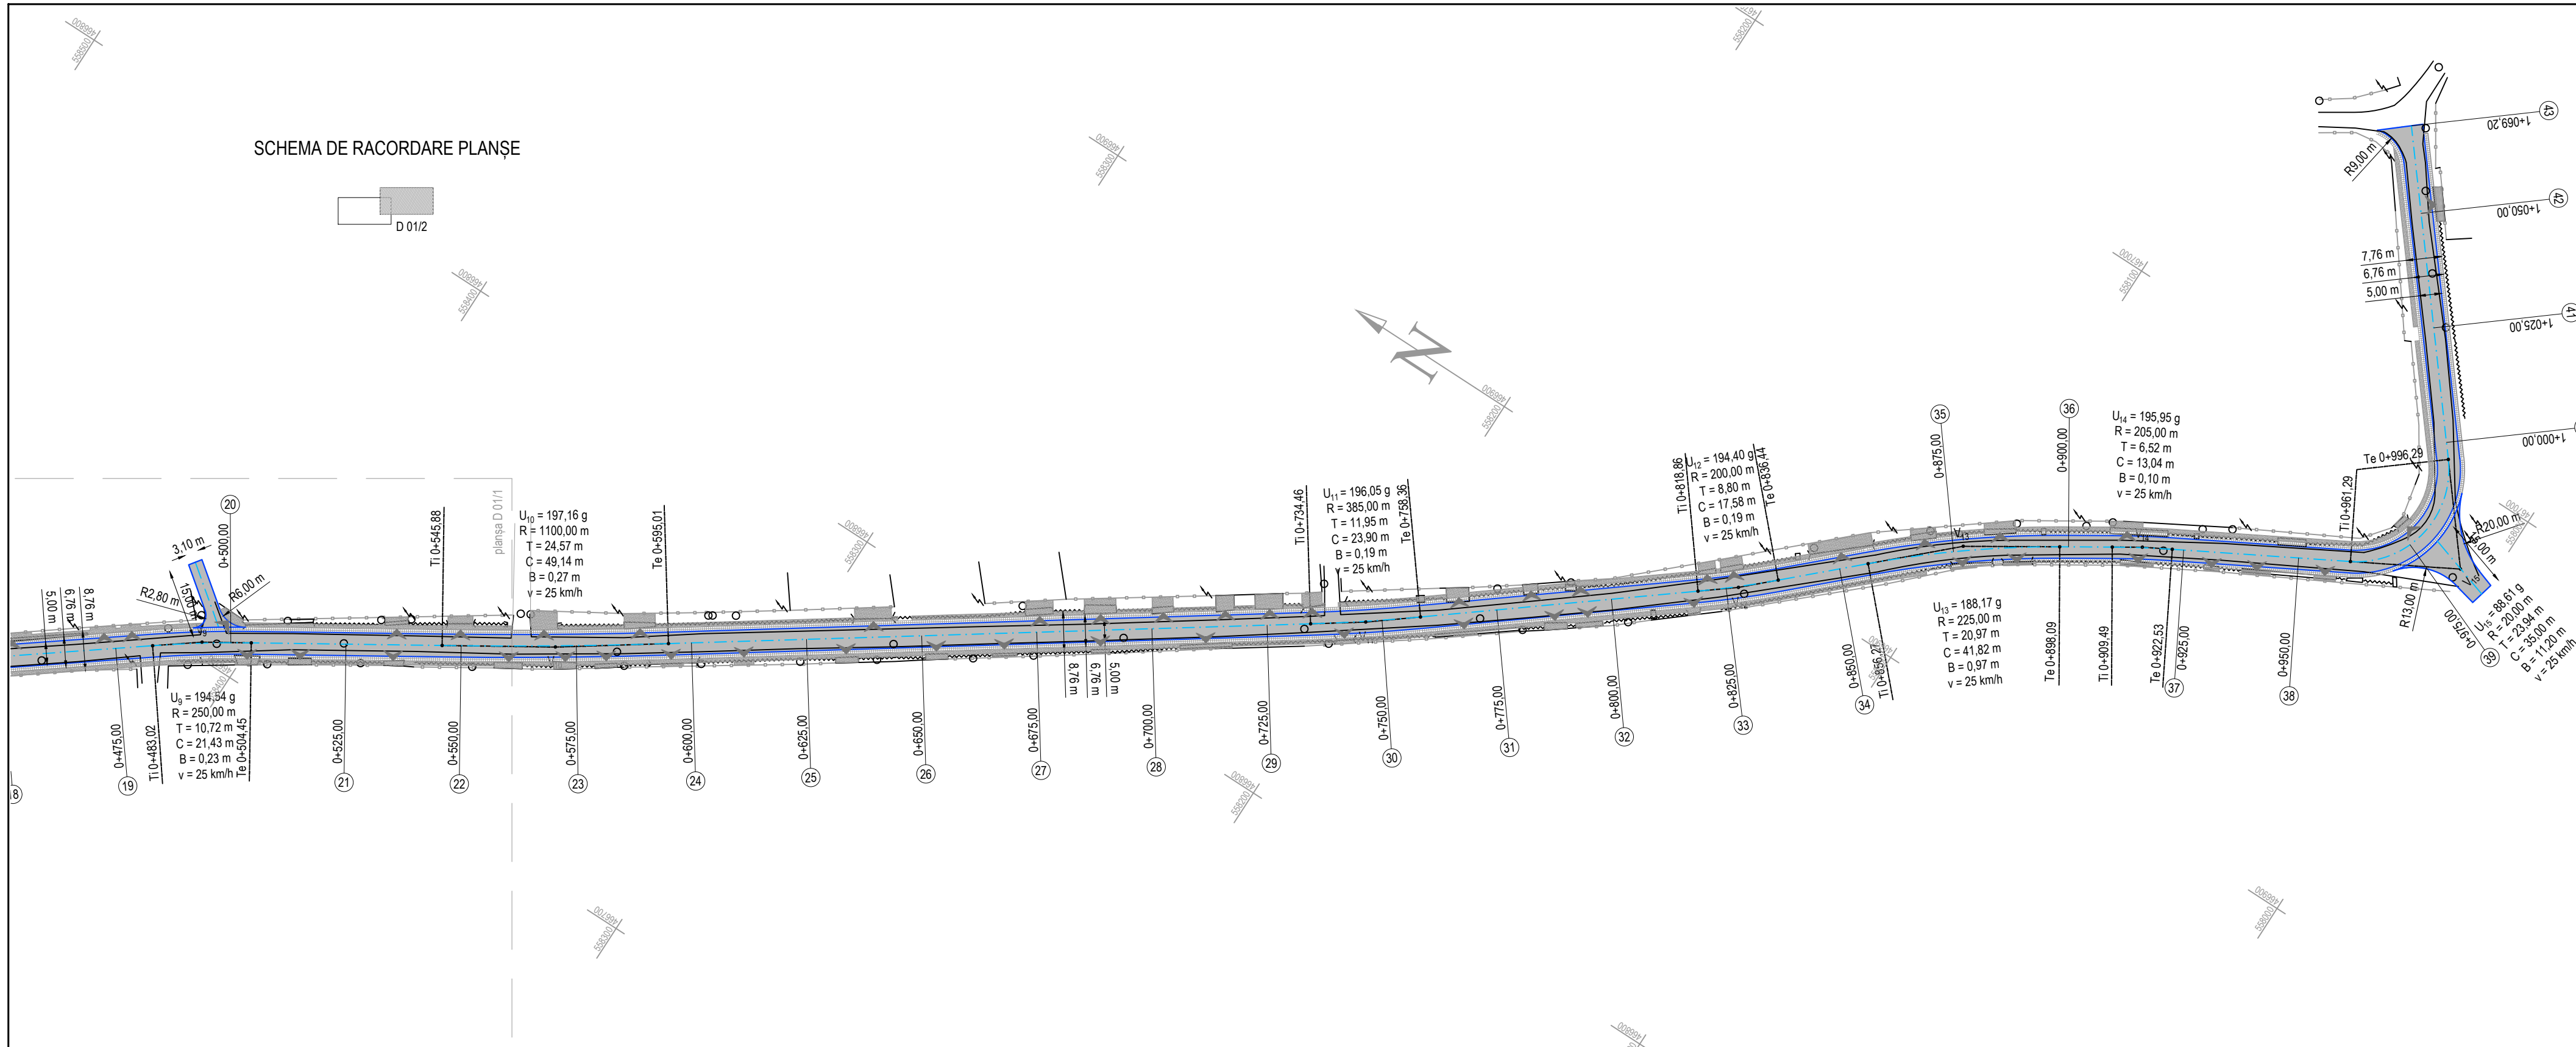
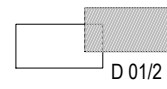


Legendă :

- parte carosabilă asfaltată
- trotuar pavat
- rigolă carosabilă


Proiectant general :			REABILITARE STRADA VIILE DEALUL MIC municipiul Tîrgu Mureș, str. Viile Dealul Mic	Nr. proiect 821 / 2021
SC LATERES SRL <small>J26 / 1005 / 2012 RO 50794415 str. Calarasilor nr. 35, Tîrgu Mureș - RO tel/ fax: 0566 - 750.416</small>				
Specificatie	Nume	Semnatura	Titlu planșă : PLAN DE SITUAȚIE	Nr. planșă D 01/2
Sef proiect	ing. Nagy J. Attila			Scara 1 : 1.000
Proiectat	ing. Márton Barna			
Desenat	ing. Palade Mircea		Data ianuarie 2022	

Prezenta planșă constituie proprietatea intelectuală a SC Lateres SRL. În conformitate cu Legea nr. 8 - 1996. Reproducerea prezentei planșe fără acordul scris prealabil al SC Lateres este strict interzisă.

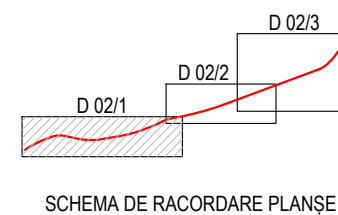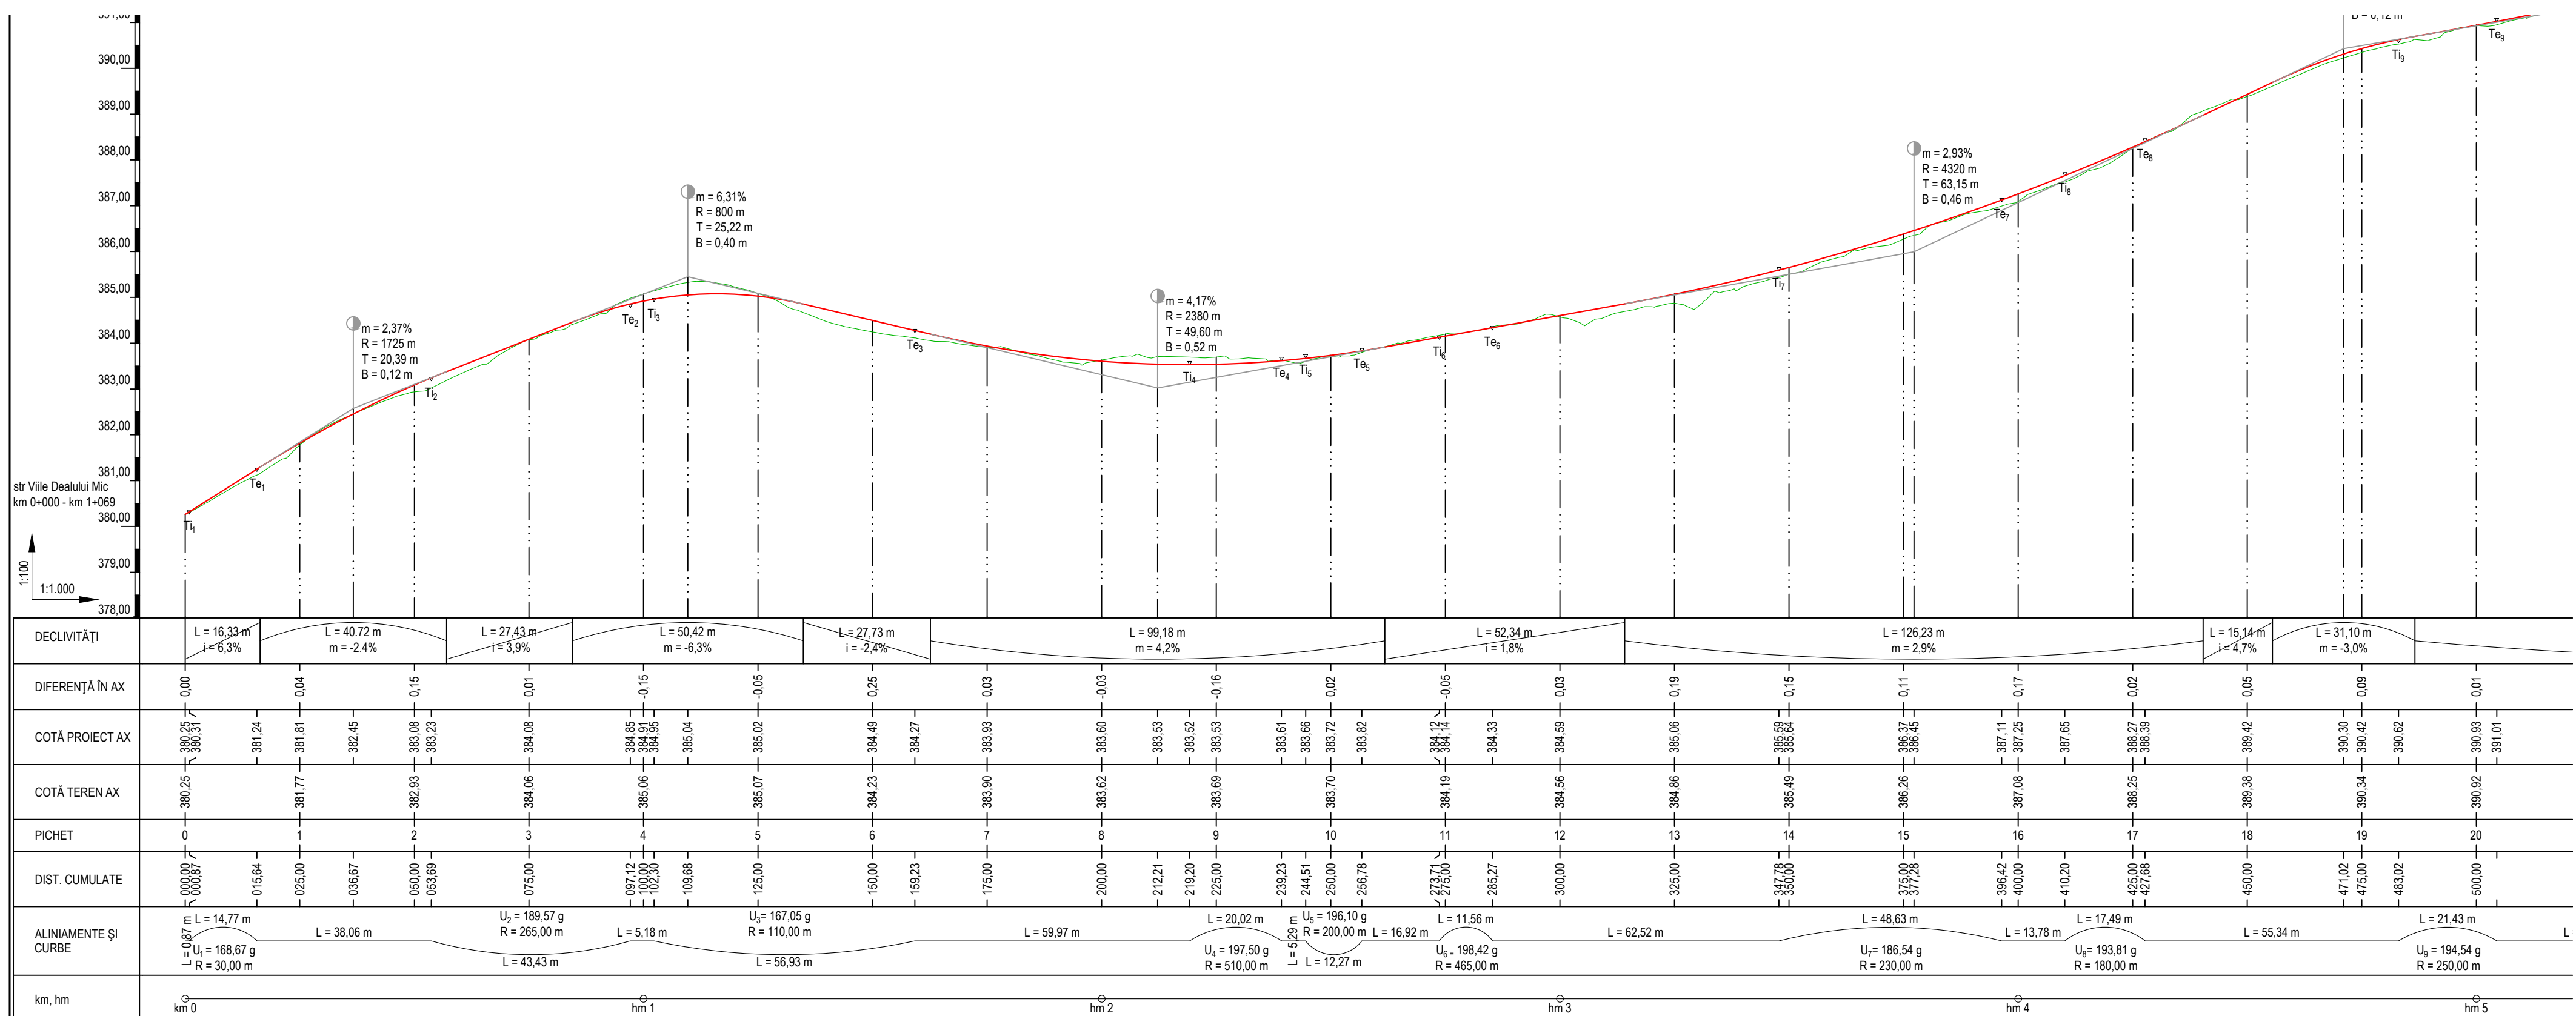


Proiectant general: SC LATERES SRL 326 / 1005 / 2012 RO 30794418 str. Calarasilor nr. 55 - Tîrgu Mureș - RO tel / fax: 0265 - 750.416			REABILITARE STRADA VIILE DEALUL MIC municipiul Tîrgu Mureș, str. Viile Dealul Mic BENEFICIAR: PRIMĂRIA MUNICIPIULUI TÎRGU MUREȘ Tîrgu Mureș, piața Victoriei nr. 3	Nr. proiect 821 / 2021
Specificatie	Nume	Semnatura	Scara 1 : 1.000 1 : 100	Faza D. A. L. I. ACTUALIZAT
Sef proiect	ing. Nagy J. Attila			Nr. planșa D 02/1
Proiectat	ing. Márton Barna		Data ianuarie 2022	
Desenat	ing. Palade Mircea			
Titlu planșa: PROFIL LONGITUDINAL				

Prezenta planșa constituie proprietatea intelectuală a SC Lateres SRL, în conformitate cu Legea nr. 8 / 1996. Reproducerea prezentei planșe fără acordul scris prealabil al SC Lateres este strict interzisă.


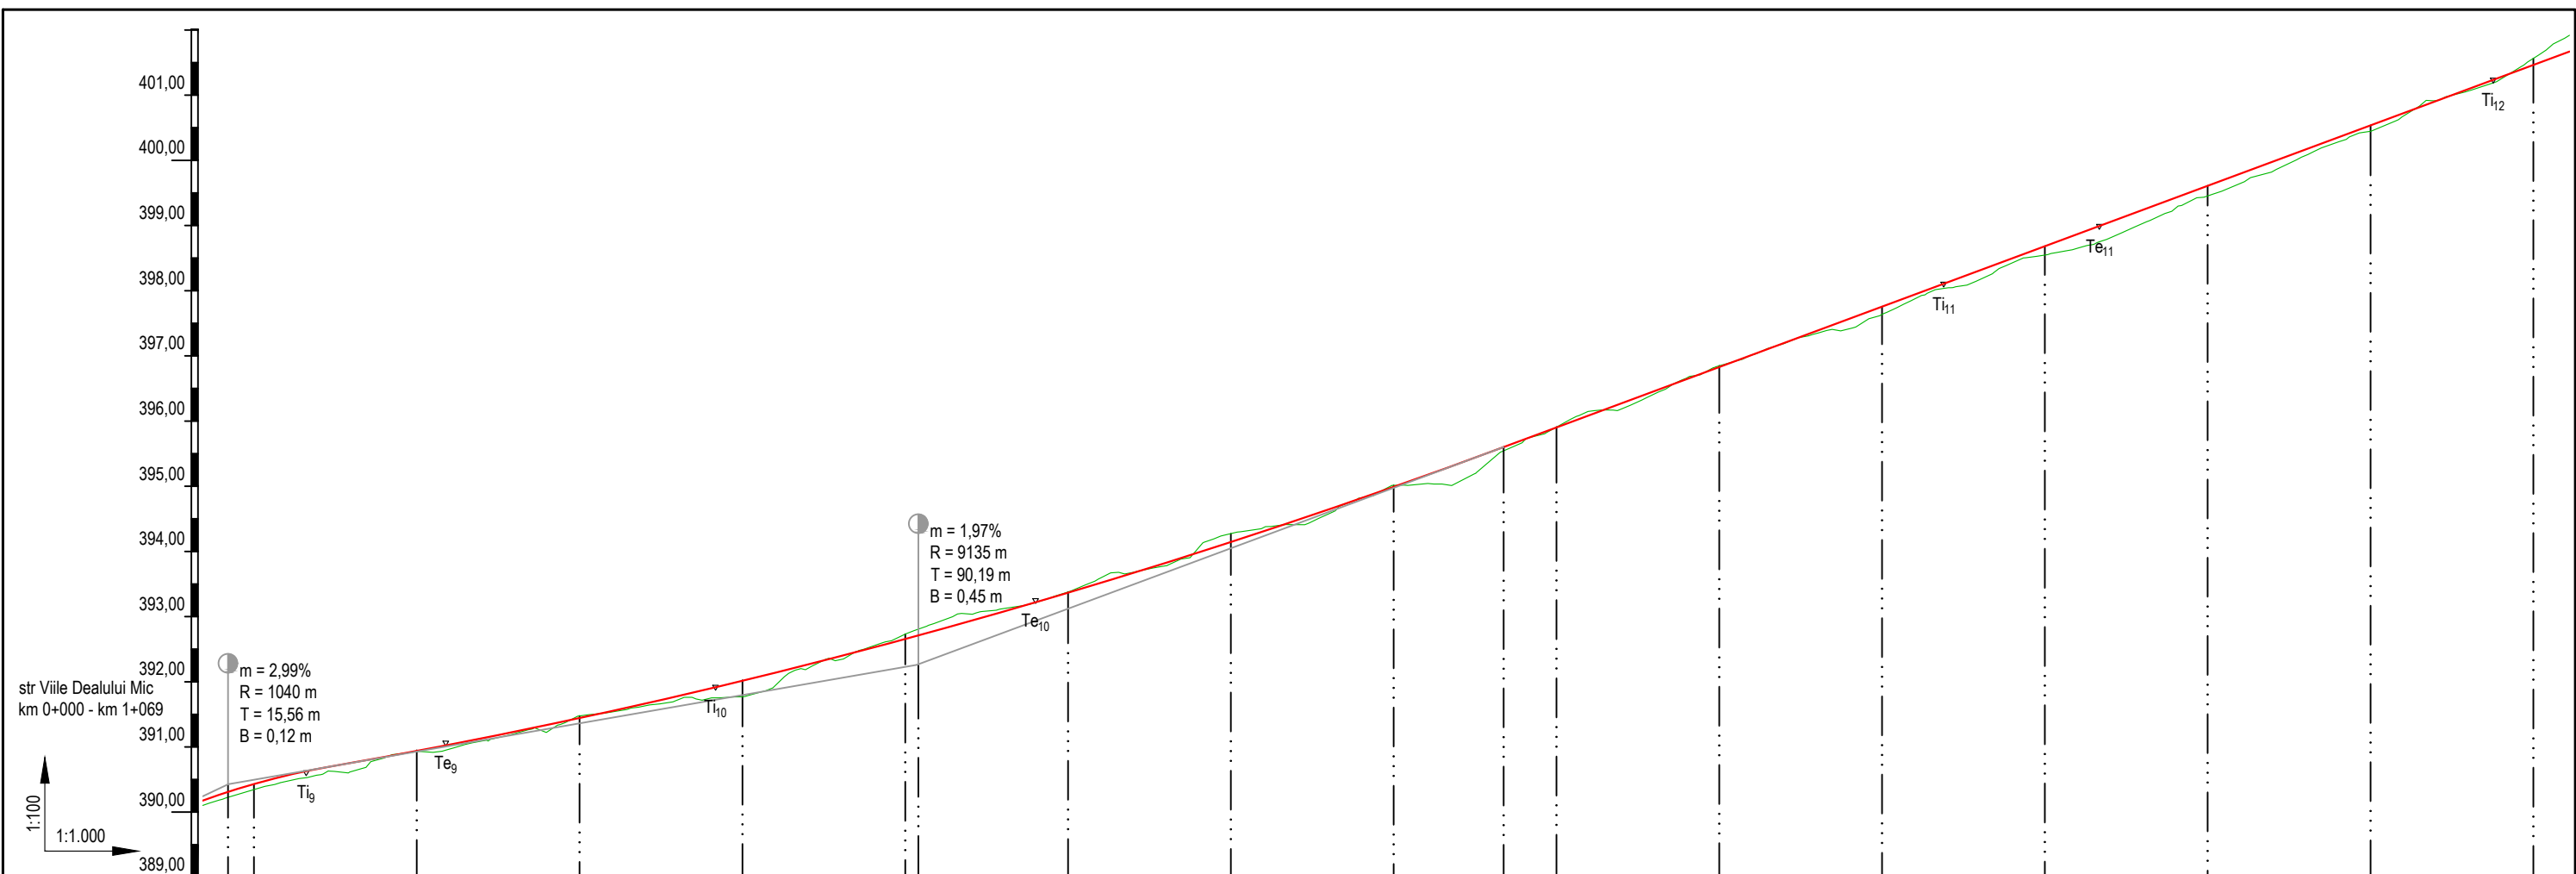


DECLIVITĂȚI	= 31,10 m i = -3,0%		L = 180,29 m i = 2,0%															L = 303,76 m i = 3,7%							
DIFERENȚĂ ÎN AX	0,09	0,01	-0,03	0,25	-0,08	-0,01	-0,13	-0,02	-0,01	-0,02	0,12	0,14	0,15	0,09	-0,10										
COTĂ PROIECT AX	390,30	390,42	390,62	390,93	391,01	391,43	391,91	392,01	392,65	392,70	393,21	393,36	394,13	394,98	395,89	396,82	397,75	398,10	398,67	398,98	399,60	400,53	401,23	401,45	
COTĂ TEREN AX	390,34	390,42	390,62	390,92	391,01	391,47	391,76	392,01	392,72	392,70	393,37	393,36	394,26	395,00	395,90	396,84	397,63	398,10	398,54	398,98	399,44	400,44	401,55	401,55	
PICHET	19	20	21	22	23	24	25	26	27	28	29	30	31	32	33										
DIST. CUMULATE	471,02	475,00	483,02	500,00	525,00	545,88	550,00	575,00	577,03	595,01	600,00	625,00	650,00	675,00	700,00	725,00	734,46	750,00	758,36	775,00	800,00	818,86	825,00		
ALINIAMENTE ȘI CURBE	L = 21,43 m U ₀ = 194,54 g R = 250,00 m		L = 41,43 m			U ₁₀ = 197,16 g R = 1100,00 m		L = 49,14 m		L = 139,45 m								U ₁₁ = 196,05 g R = 385,00 m		L = 60,50 m		U ₁₂ = 194,0 g R = 200,0 m		L = 17,58 m	
km, hm	hm 5		hm 6			hm 7								hm 8											

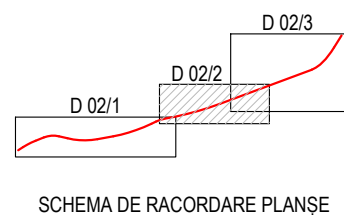


Proiectant general :			REABILITARE STRADA VIILE DEALUL MIC municipiul Tîrgu Mureș, str. Viile Dealul Mic		Nr. proiect
SC LATERES SRL J26 / 1005 / 2012 RO 50794415 str. Calareilor nr. 35, Tîrgu Mureș - RO tel / fax: 02665 - 730.416			BENEFICIAR: PRIMĂRIA MUNICIPIULUI TÎRGU MUREȘ Tîrgu Mureș, piața Victoriei nr. 3		821 / 2021
Specificatie	Nume	Semnatura	Scara 1 : 1.000 1 : 100	Titlu planșa :	Faza
Sef proiect	ing. Nagy J. Attila				D. A. L. I. ACTUALIZAT
Proiectat	ing. Márton Barna		Data ianuarie 2022	PROFIL LONGITUDINAL	Nr. planșa
Desenat	ing. Palade Mircea				D 02/2

Prezenta planșa constituie proprietatea intelectuală a SC Lateres SRL, în conformitate cu Legea dreptului de autor nr. 8 - 1996. Reproducerea prezentei planșe fără acordul scris prealabil al SC Lateres este strict interzisă.

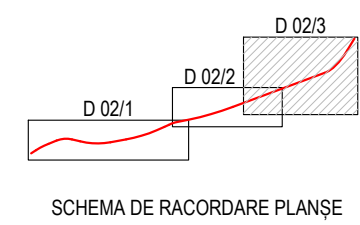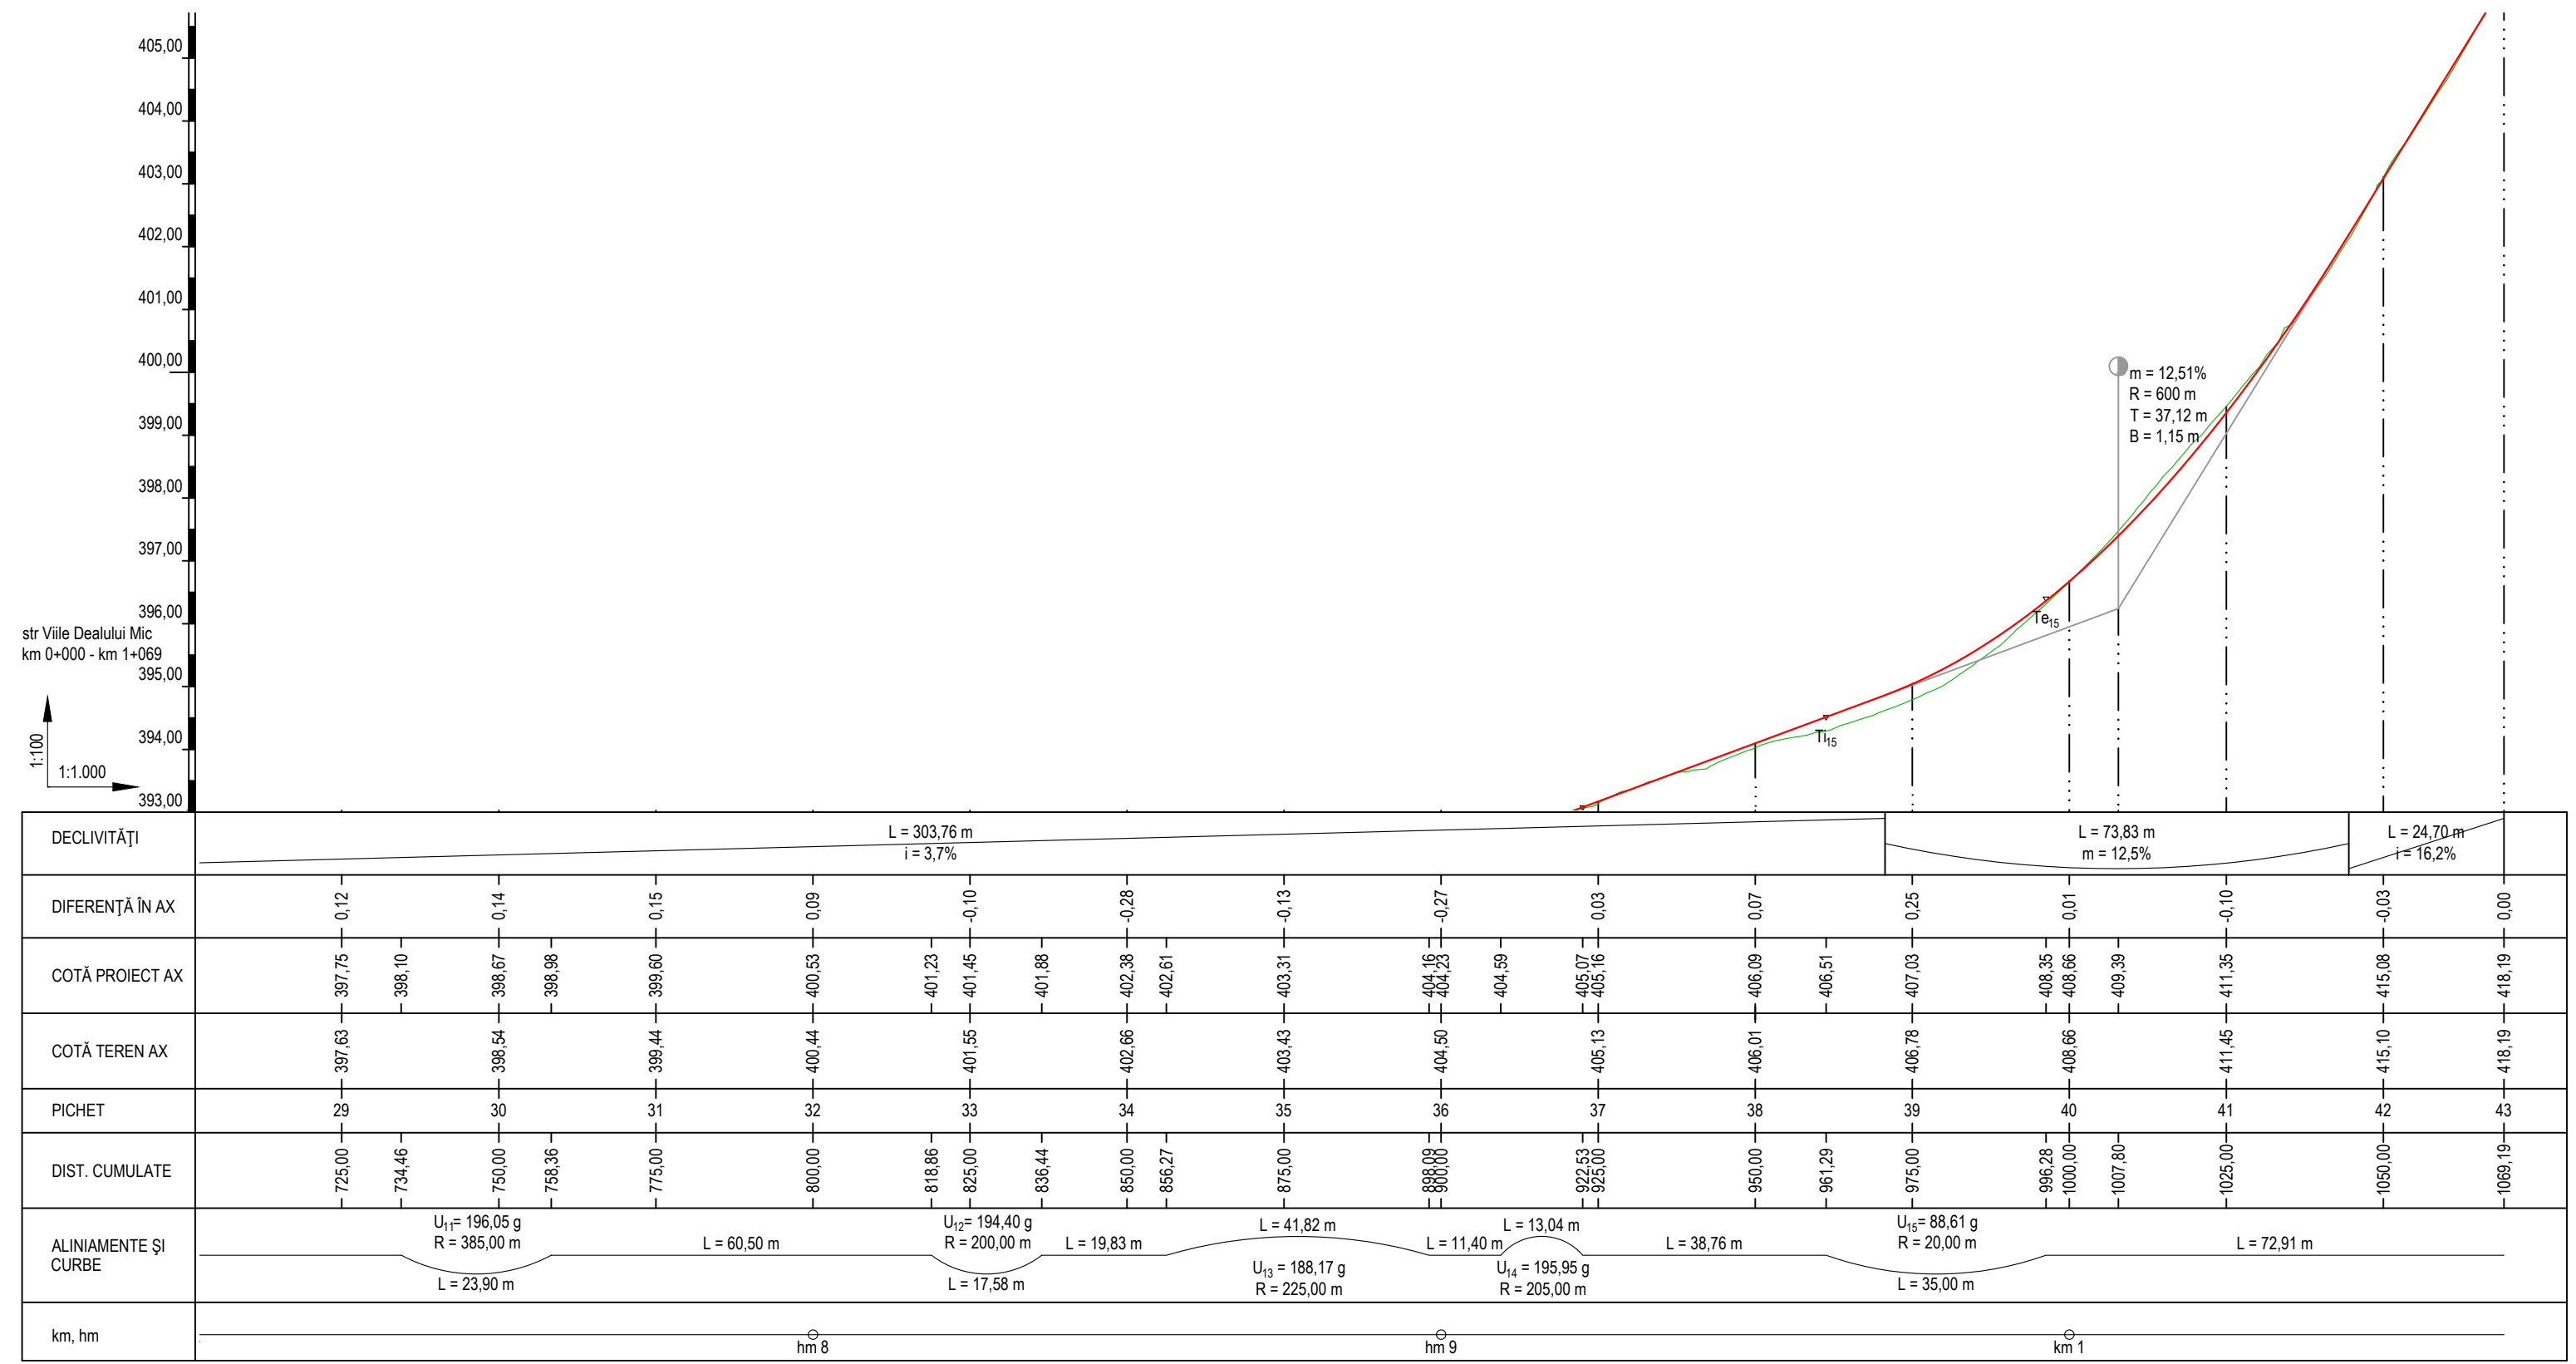

Proiectant general :			REABILITARE STRADA VIILE DEALUL MIC municipiul Tîrgu Mureș, str. Viile Dealul Mic		Nr. proiect
SC LATERES SRL J26 / 1005 / 2012 RO 90794413 str. Căminilor nr. 35, Tîrgu Mureș - RD tel./fax: 02669 - 750.416			BENEFICIAR: PRIMĂRIA MUNICIPIULUI TÎRGU MUREȘ Tîrgu Mureș, piața Victoriei nr. 3		821 / 2021
Specificatie	Nume	Semnatura	Scara 1 : 1.000 1 : 100		Faza
Sef proiect	ing. Nagy J. Attila				D. A. L. I. ACTUALIZAT
Proiectat	ing. Márton Barna		Data ianuarie 2022		Nr. planșă
Desenat	ing. Palade Mircea				D 02/3
Titlu planșă : PROFIL LONGITUDINAL					
Prezenta planșă constituie proprietatea intelectuală a SC Lateres SRL, în conformitate cu Legea nr. 8 - 1996. Reproducerea prezentei planșe fără acordul scris prealabil al SC Lateres este strict interzisă.					

PROFIL TRANSVERSAL TIP

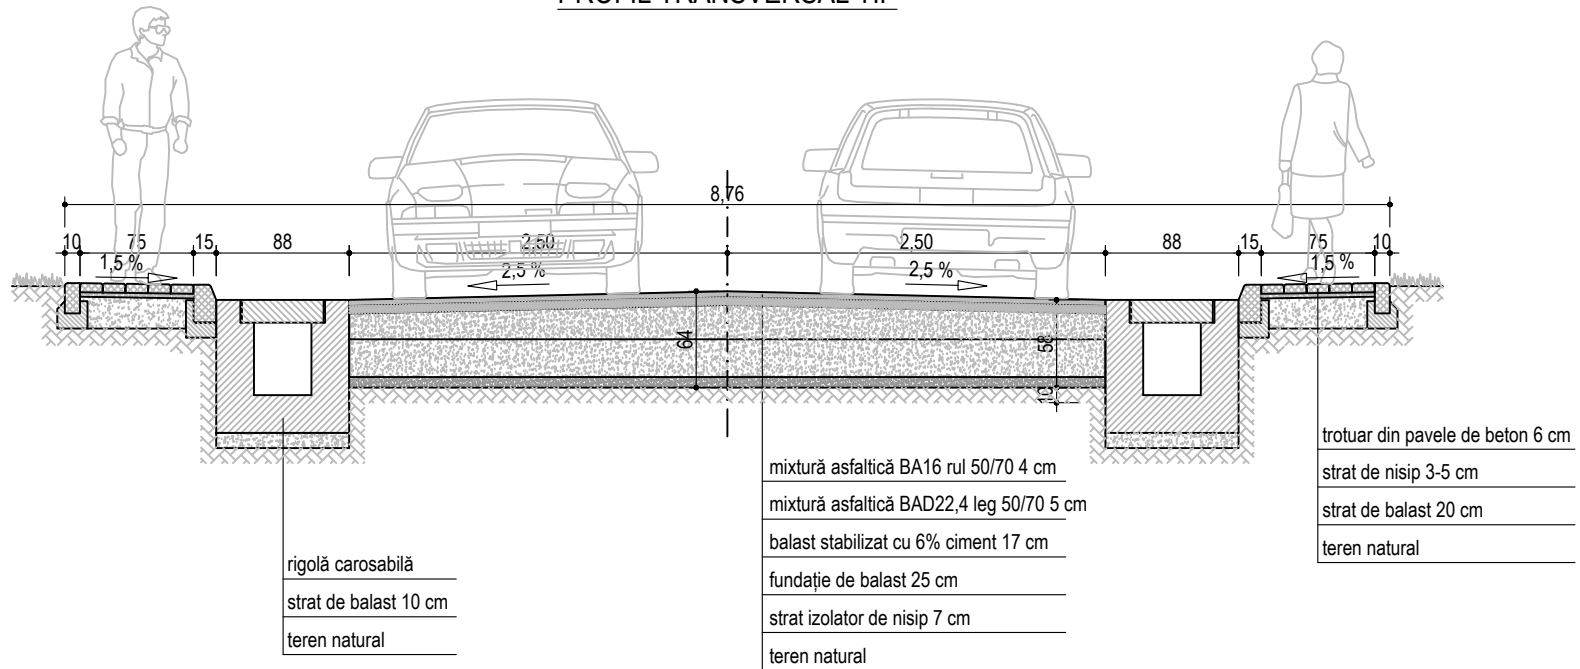

Proiectant general :				REABILITARE STRADA VIILE DEALUL MIC municipiul Tîrgu Mureș, str. Viile Dealul Mic	Nr. proiect 821 / 2021
<p>SC LATERES SRL</p> <p>J26 / 1005 / 2012</p> <p>RO 30794418</p> <p>str. Calarasilor nr. 35 , Tîrgu Mureș - RO</p> <p>tel/ fax: 0365 - 750.416</p>					
Specificatie	Nume	Semnatura	Scara 1 : 1.000	Titlu planșa : PROFIL TRANSVERSAL TIP	Nr. planșa D 03
Sef proiect	ing. Nagy J. Attila		Data ianuarie 2022		
Proiectat	ing. Márton Barna				
Desenat	ing. Palade Mircea				