


Adresa imobil:
 jud. MUREȘ
 mun. TÂRGU MUREȘ
 str. Cuza Voda, nr.89

PLAN TOPOGRAFIC
 Scara 1:1000
 Sistem proiectie: Stereo 1970
 Sistem alimetric: M.Neagra 1975
 C.F.122187-TG.MUREȘ

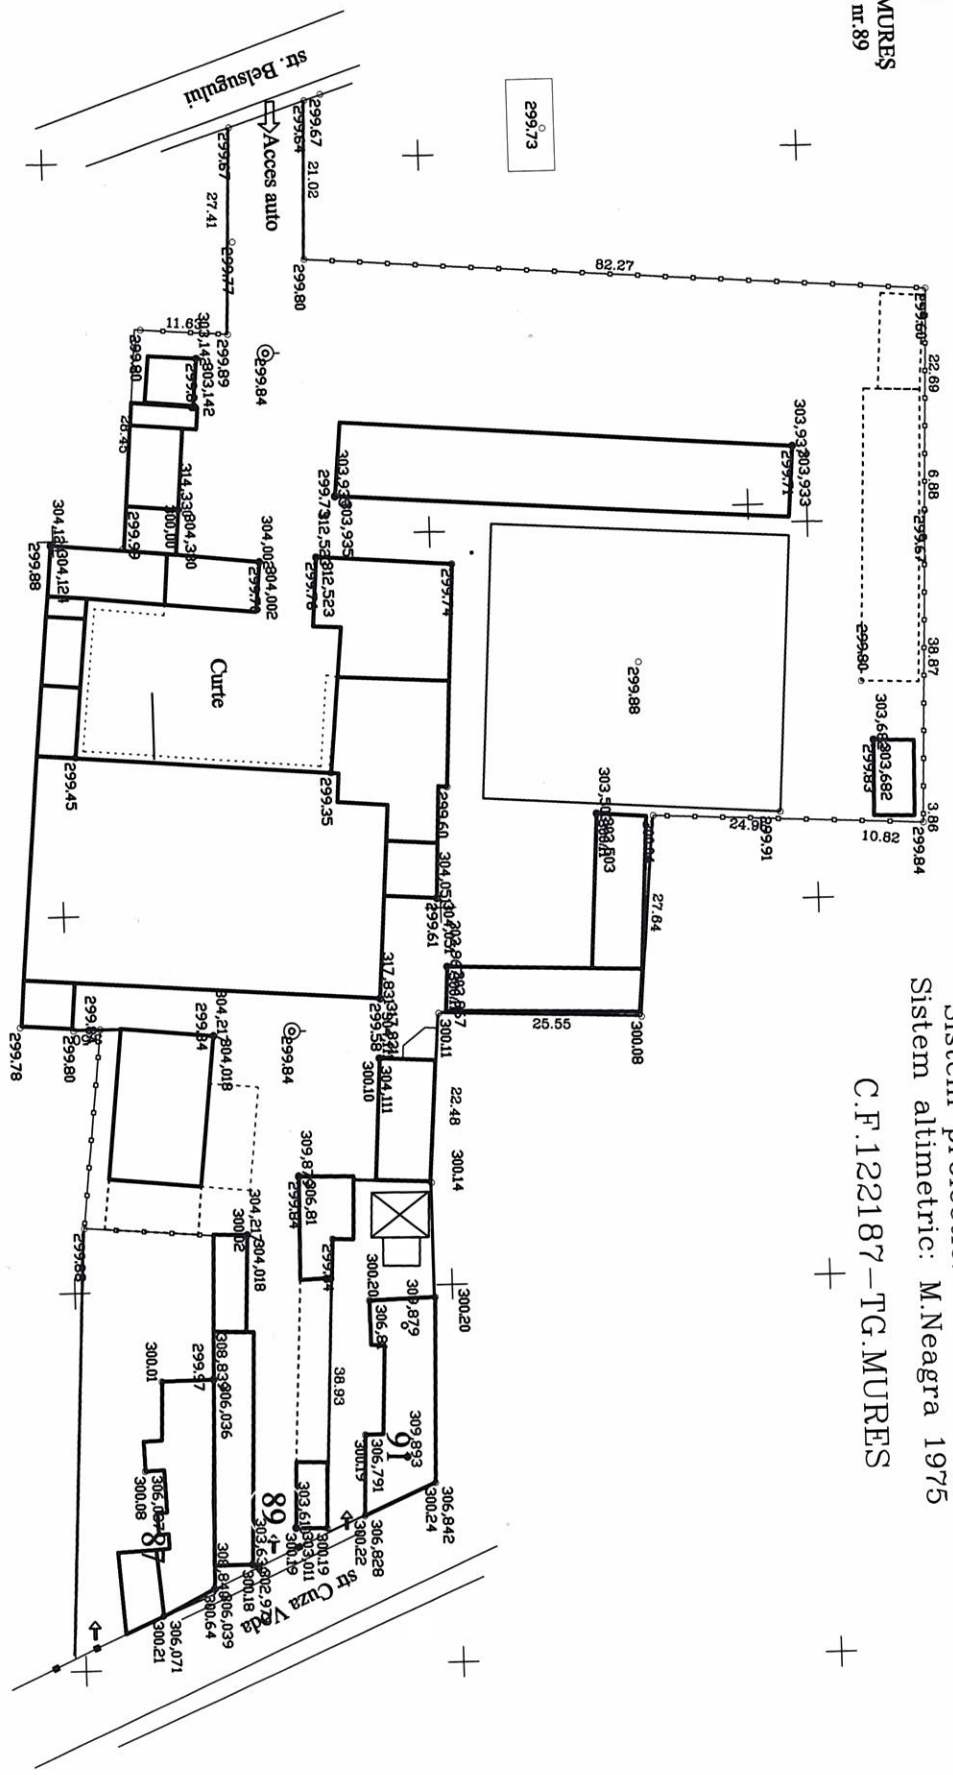

LEGENDA
 Semnificație: 6290

Simbol	Descriere
↔	Acces auto incinta
→	Acces pietonal
○	Gard de tablă
□	Gard din plăci de beton

N=560800
 E=465750

EXECUTANT:	BENEFICIAR	Nr. /
P.F.A. MERUTIU FLOREAN O-B-F C.A. nr. 0959/2010	S.C. ADMINISTRATOR IMOBILE SI PIETE srl /
Verificat: sing. Merutiu F. MERUTIU	SCOPUL ÎNTOIRMII:	
Desenat: sing. Merutiu F.	STUDIUL DE OPORTUNITATE	
Masurat: sing. Merutiu F.		

CERTIFICAT DE AUTORIZARE
 ANCP
 nr. 122187-TG.MUREȘ

Nota: Prezentul plan este valabil numai cu stampila in original a executorului.