

# LEGENDĂ

## REȚELE PROIECTATE

- Apr — conductă de apă de serviciu proiectată
- CPr — conductă canalizare menajeră proiectată
- CMP — conductă de refulare apă uzată menajeră PE100, Pn6 De110mm
- — bransament proiectat din țeava PE100, Pn10 De32-63mm
- — racord canalizare menajeră din țeava PVC100, clasa SNA De160-200mm
- hidrant de incendiu proiectat
- cămin de vane proiectat
- cămin apometru proiectat
- cămin de vizitare proiectat
- cămin de racordare proiectat, din elemente de mase plastice PVC/PP/PE cu D135mm
- stație de pompare ape uzate menajere, conf. fișa tehnică
- cămin de spăiere proiectat

## REȚELE EXISTENTE

- Aex — Aex — Aex — conductă alimentare cu apă potabilă existentă
- CMe — CMe — CMe — colector menajer existent
- F13M9 ○ cămin de vizitare existent

CMPr01  
c.c. 311.08  
c.f. 307.13

Cămin de vizitare STAS 2448 - canaliz. menajere - nr. cămin 01  
c.c. (eta. absolută) capas. cămin de vizitare  
c.f. (eta. absolută) rader. cămin de vizitare


CMPr10  
c.c. 311.00  
c.f. 307.50

CMPr11  
c.c. 310.90  
c.f. 307.68

CMPr12  
c.c. 310.76  
c.f. 307.85

CMPr09  
c.c. 311.16  
c.f. 307.42

CMPr08  
c.c. 311.28  
c.f. 307.28

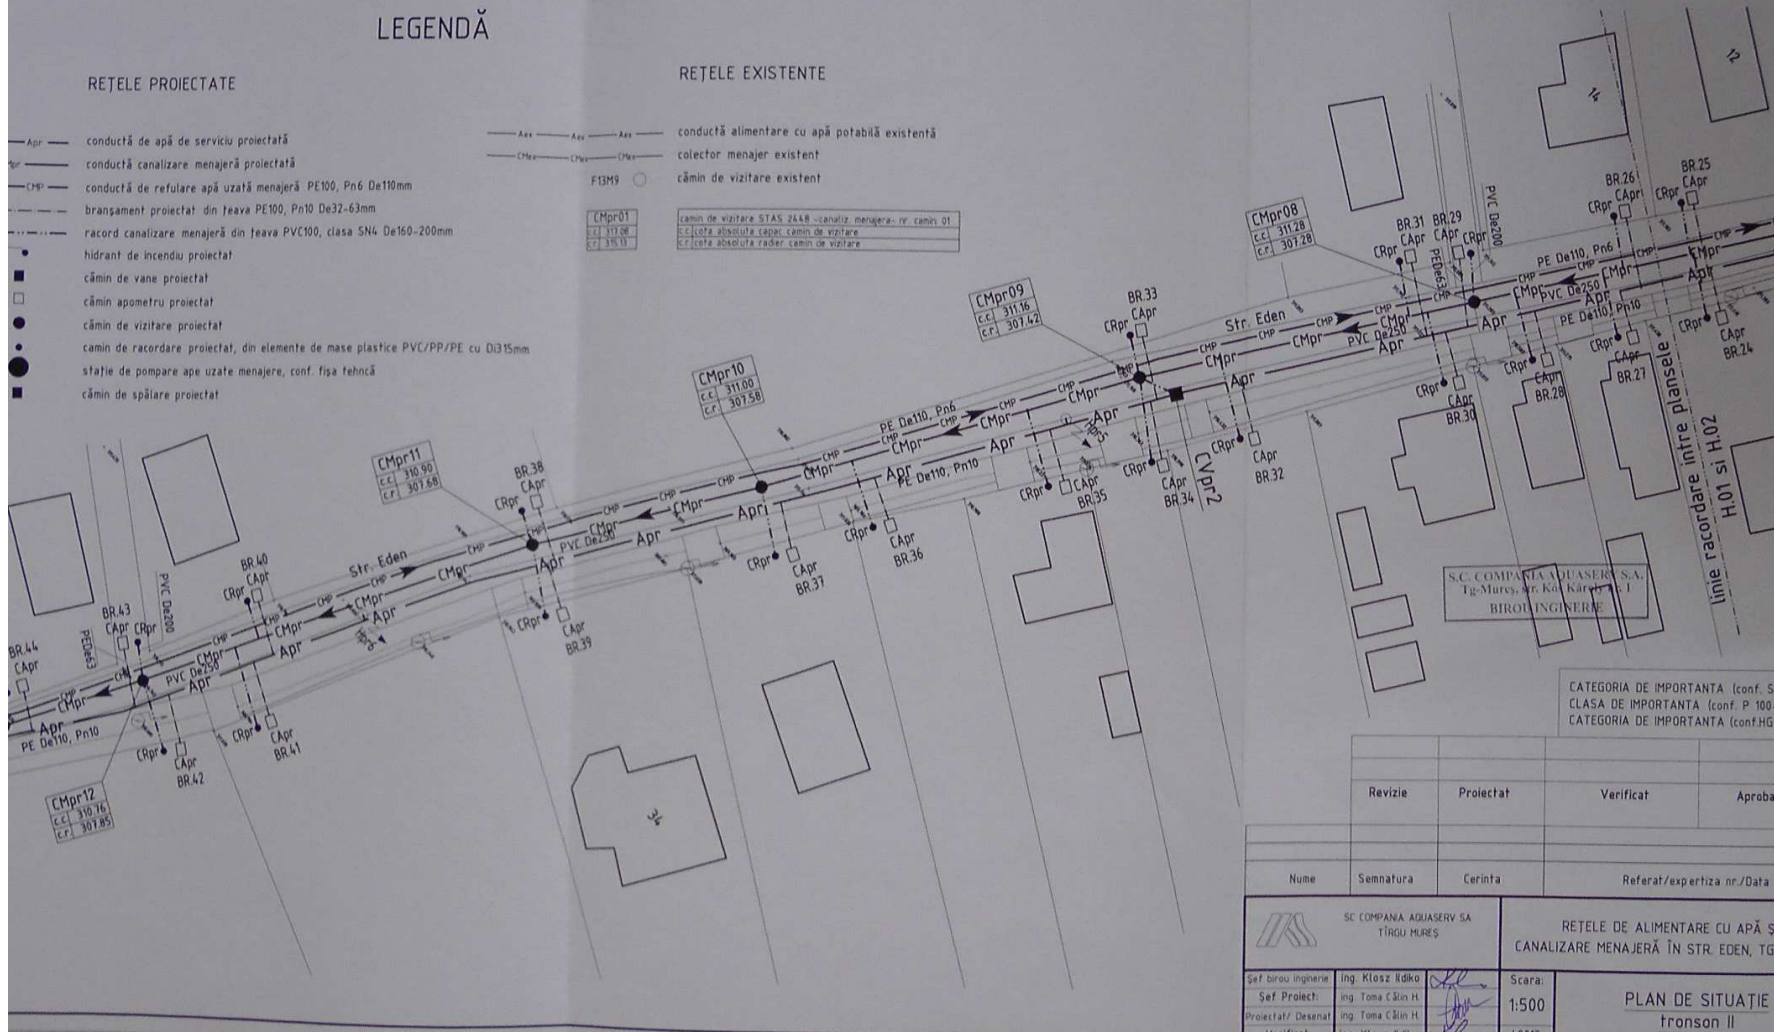

S.C. COMPANIA AJUASERV S.A.  
Tg-Mureș, Str. Kô. Károlyi 11  
BIROUL INGINIERIE

CATEGORIA DE IMPORTANTA (conf. S)  
CLASA DE IMPORTANTA (conf. P. 100)  
CATEGORIA DE IMPORTANTA (conf. HG)

	Revizie	Proiectat	Verificat	Aproba
Nume	Semnatura	Cerinta	Referat/expertiza nr./Data	
 S.C. COMPANIA AJUASERV S.A. TÂRGU MUREȘ		REȚELE DE ALIMENTARE CU APĂ ȘI CANALIZARE MENAJERĂ ÎN STR. EDEN, TG		
Șef birou inginerie	Ing. Klossz Ildiko	Scara:	1:500  <b>PLAN DE SITUAȚIE</b> tronson II	
Șef Proiect	Ing. Toma Clăuș H.	1:500		
Proiectat/ Desenat	Ing. Toma Clăuș H.	1:2013		
Verificat:	Ing. Klossz Ildiko			