


CONSTRUCTIA EXISTENTA SE INCADREAZA IN:  
 CATEGORIA DE IMPORTANTA C  
 CLASA DE IMPORTANTA III.  
 GRADUL DE REZISTENTA LA FOC IV.

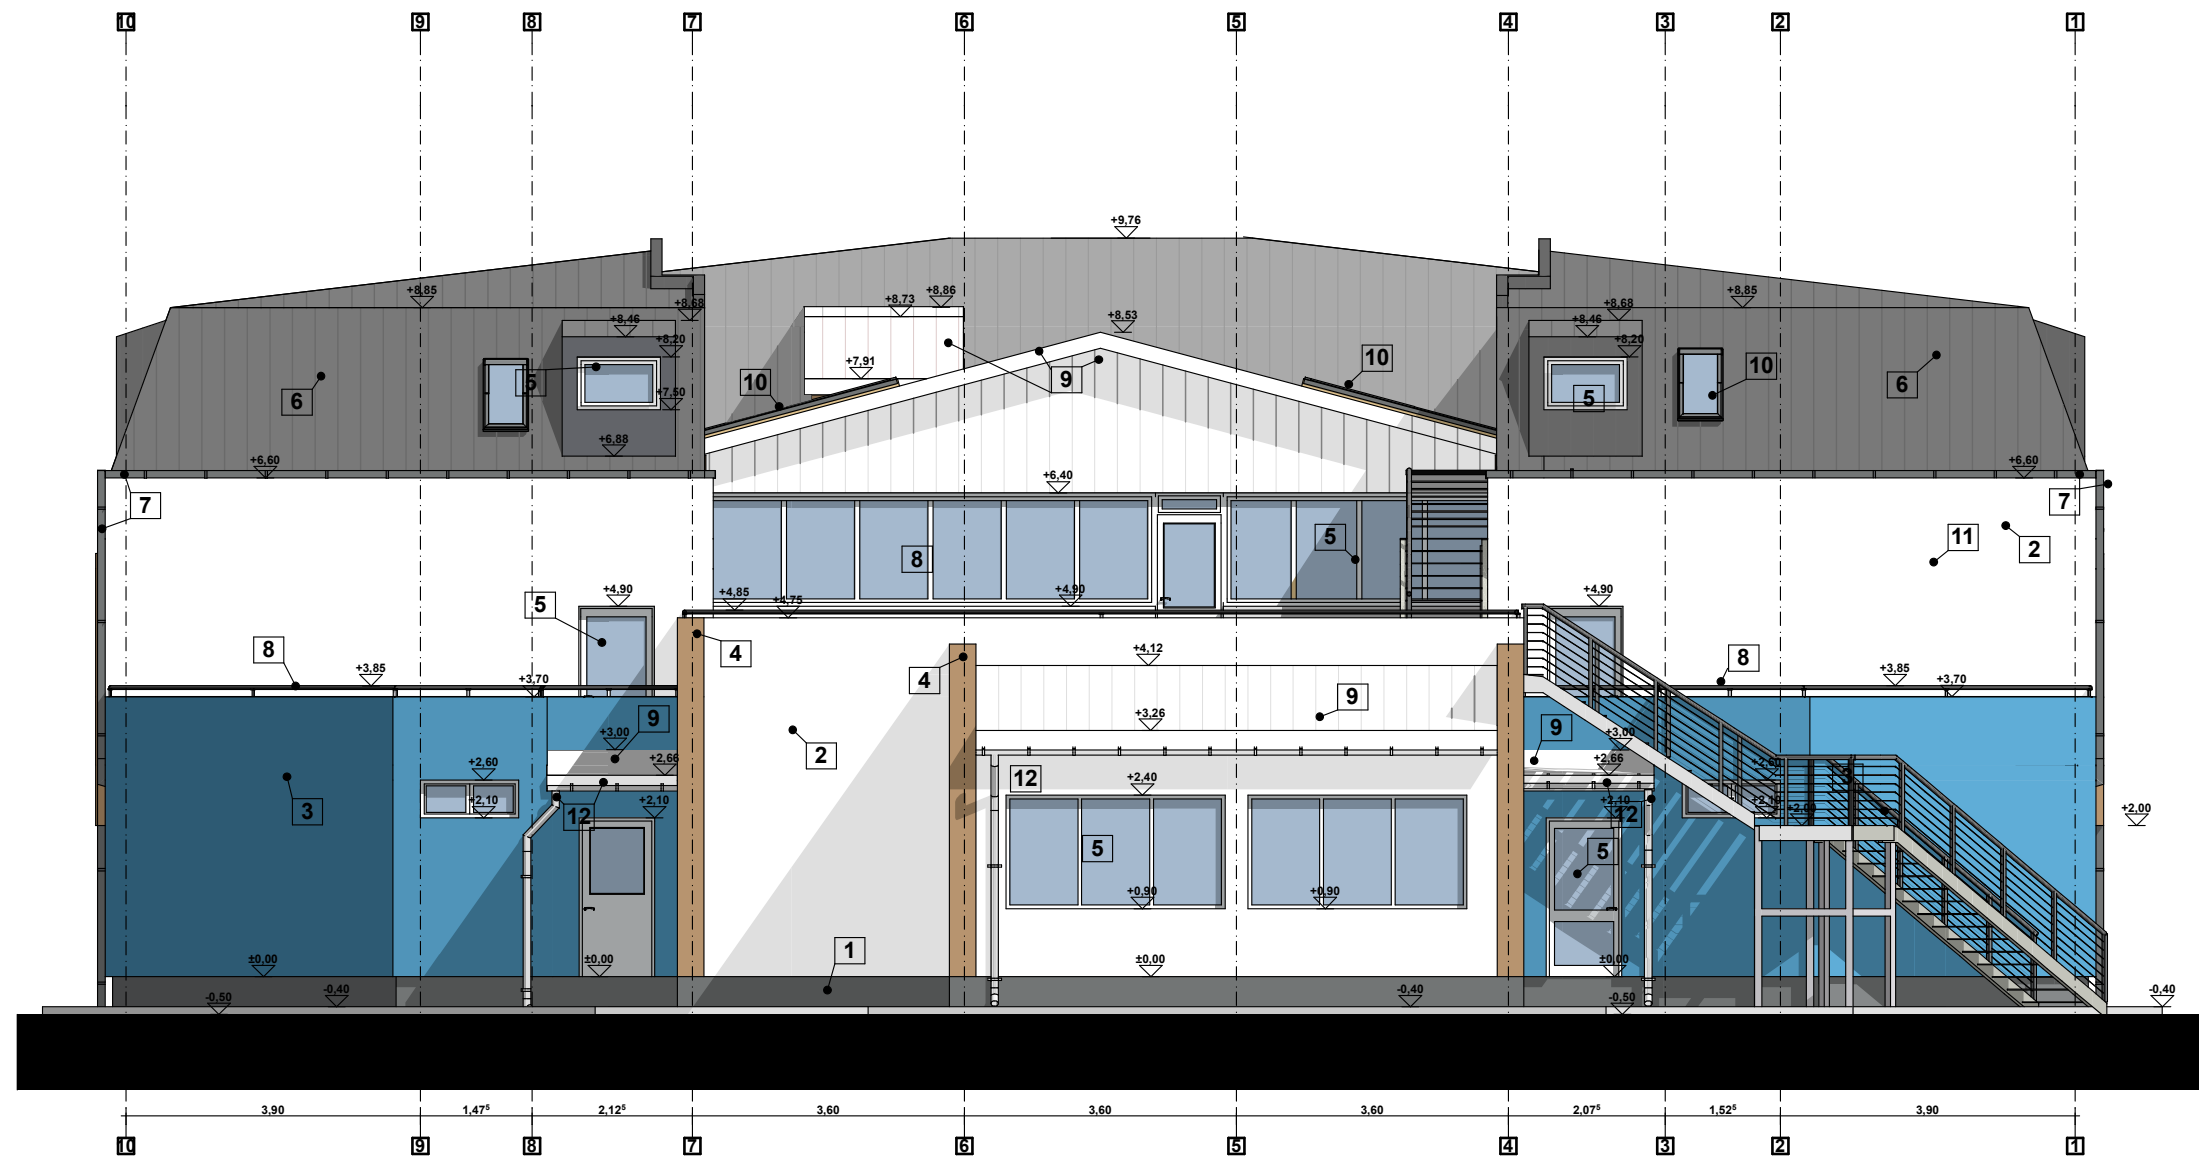


RELEVU FATADA SPATE

1:100

## LEGENDA

1	Soclu finisat cu tencuiala decorativa cul. gri	7	Jgheaburi si burlane, profil dreptunghiular, din tabla cul. gri inchis
2	Tencuiala decorativa cul. alba	8	Balustrada din teava rotunda vopsita alb
3	Tencuiala decorativa cul. albastru cobalt	9	Acoperis din panouri prefabricate tip sandwich cul. alba
4	Tencuiala decorativa cul. brun deschis	10	Fereastra de acoperis cu geam termoizolant
5	Tamplarie PVC cul alba cu geam termoizolant	11	Scara de incendiu din constructii metalice vopsit gri nichis
6	Acoperis din tabla cutata cul. gri. inchis	12	Jgheaburi si burlane, profil rotund, din tabla cul. alba

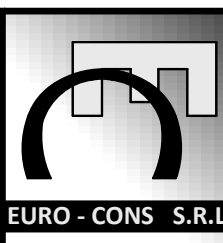

Copyright Euro-Cons/ Archicad13

VERIFICATOR	ing. MOLDOVAN I.			
EXPERT	ing. MOLDOVAN I.			
VERIFICATORI	NUME	SEMNATURA	CERINTA	REFERAT EXPERTIZA NR. DATA
S.C. EURO-CONS SRL J 26 - 2172 '91			BENEFICIAR MUNICIPIUL TIRGU MURES	
SPECIFICATIE	NUME	SEMNATURA	SCARA:	PROIECT NR.: 07
SEF PROIECT	arh. ISZLAI T.		1:100	FAZA: S.F.
PROIECTAT	ing. KELEMEN F.		DATA:	PLANSA NR.: A10
	arh. ISZLAI T.		2015	
				RELEVU FATADA SPATE