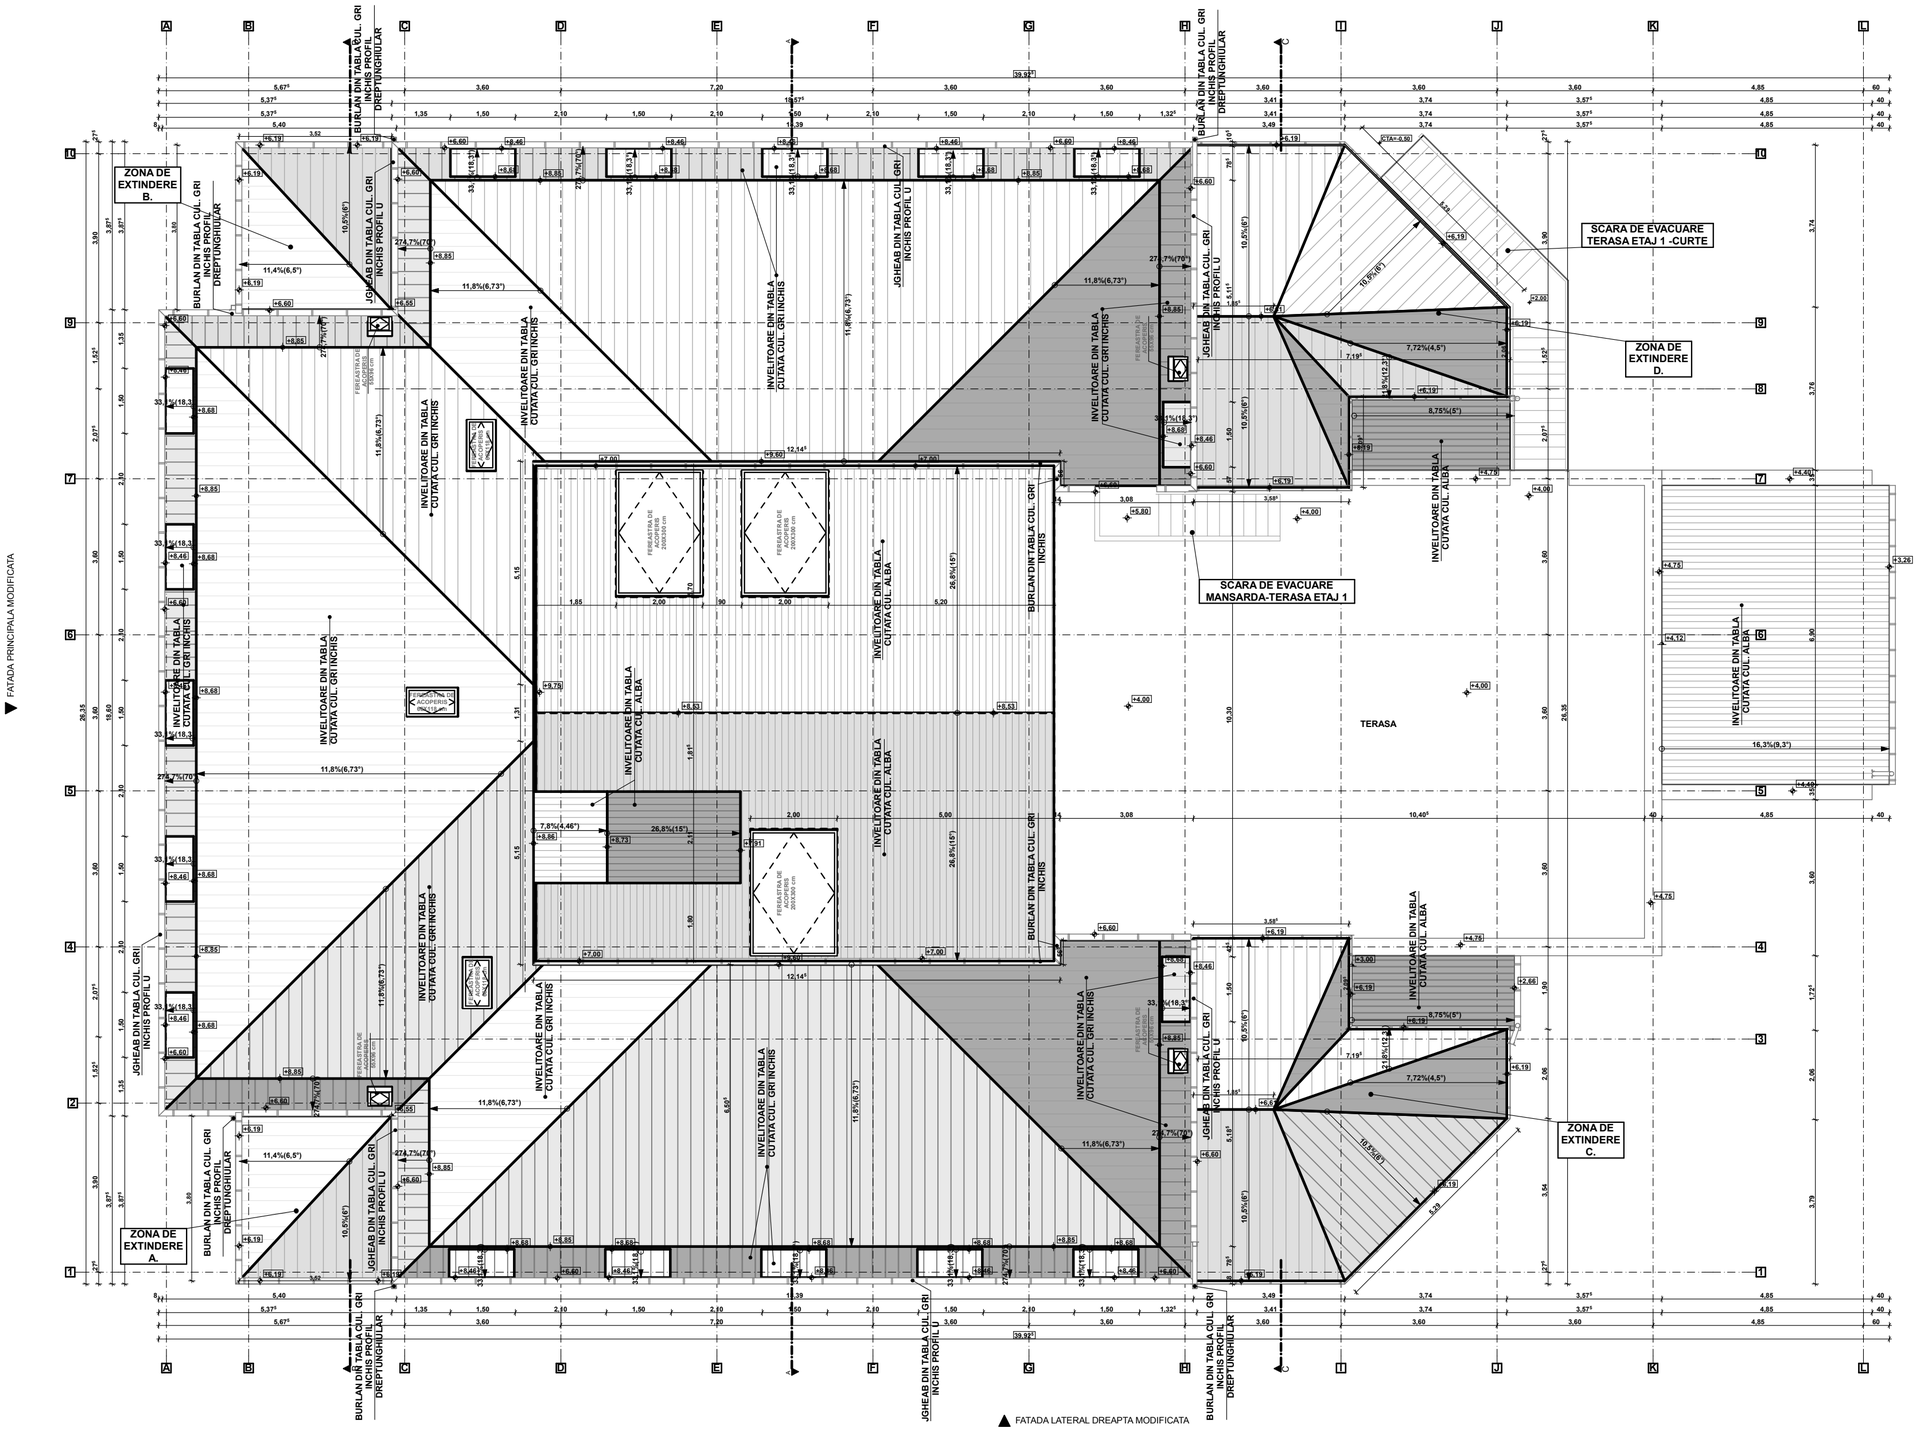

CONSTRUCTIA MODIFICATA SE INCADREAZA IN:
CATEGORIA DE IMPORTANTA C
CLASA DE IMPORTANTA III.
GRADUL DE REZISTENTA LA FOC IV.

Copyright Euro-Cons/ Archicad13

EURO - CONS S.R.L.

VERIFICATOR	ing. MOLDOVAN I.			
EXPERT	ing. MOLDOVAN I.			
VERIFICATORI	NUME	SEMNATURA	CERINTA	REFERAT EXPERTIZA NR. DATA
S.C. EURO-CONS SRL J 26 - 2172 '91			BENEFICIAR: MUNICIPIUL TIRGU MURES	PROIECT NR.: 07
SPECIFICATIE	NUME	SEMNATURA	SCARA: 1:100	MANSARDARE SI MODERNIZARE CLADIRE "ACADEMIA DE SPORT" — FAZA: S.F.
SEF PROIECT	arh. ISZLAI T.			str. Plutelor nr.1 mun. Tirgu Mures; jud. Mures
PROIECTAT	ing. KELEMEN F.		DATA: 2015	PLANSA NR.: A14
	arh. ISZLAI T.			PLAN INVELITOARE MODIFICAT