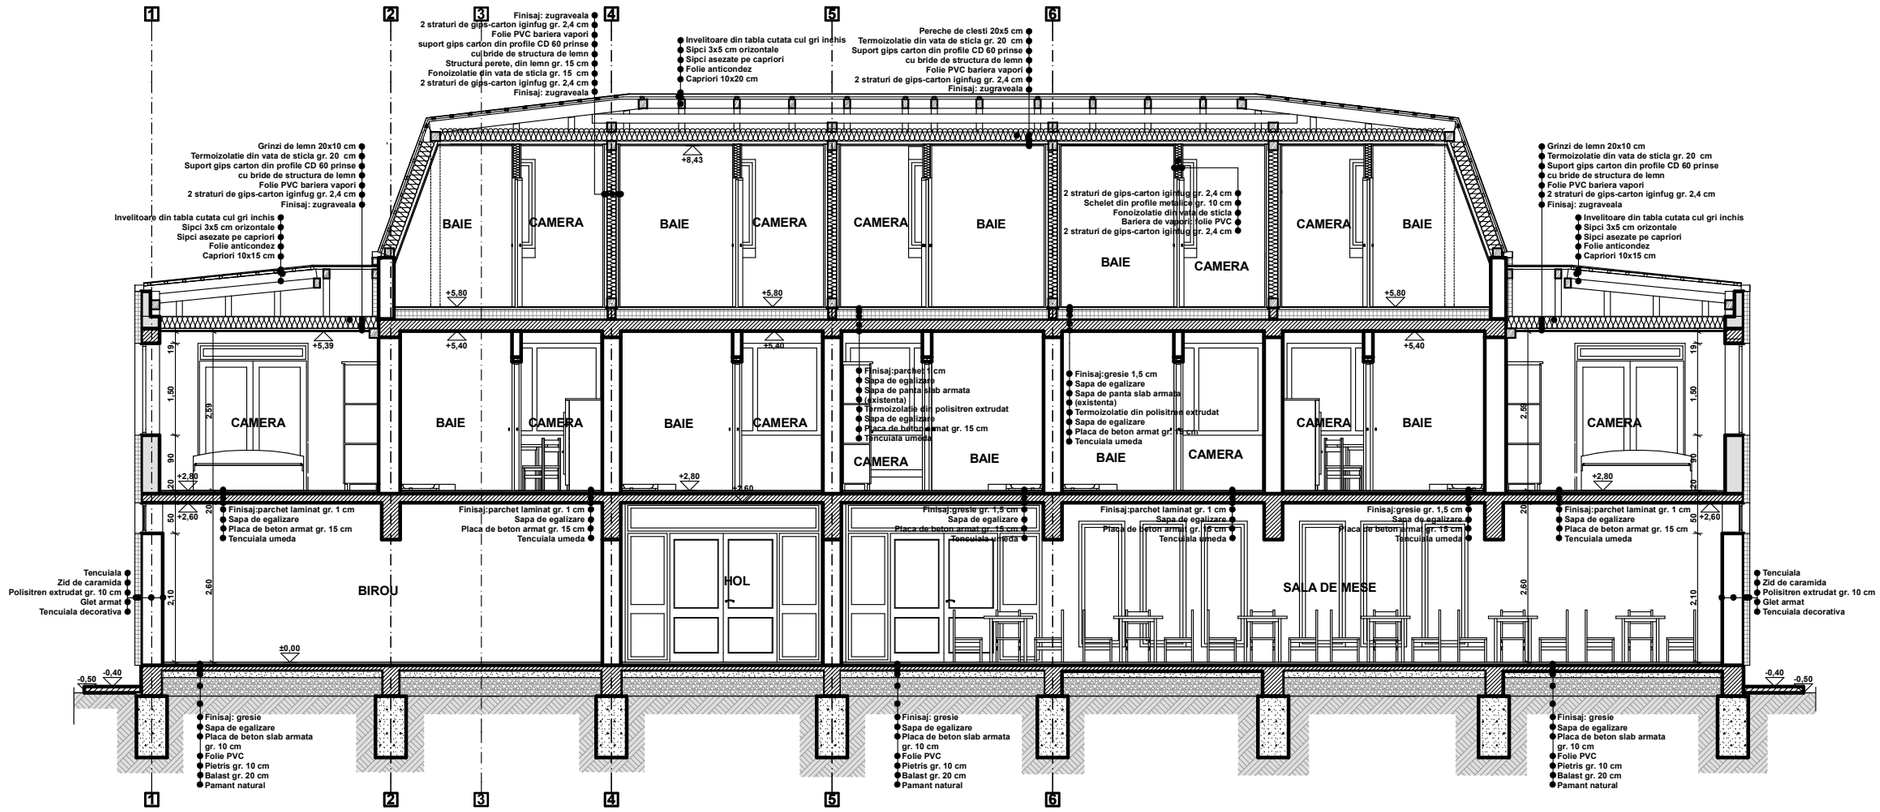

Nota!
Toate elementele din lemn vor fi tratate antiseptic si antifoc.

CONSTRUCTIA MODIFICATA SE INCADREAZA IN:
CATEGORIA DE IMPORTANTA C
CLASA DE IMPORTANTA III.
GRADUL DE REZISTENTA LA FOC IV.

EURO - CONS S.R.L.

Copyright Euro-Cons/ Archicad13

VERIFICATOR	ing. MOLDOVAN I.			
EXPERT	ing. MOLDOVAN I.			
VERIFICATORI	NUME	SEMNATURA	CERINTA	REFERAT EXPERTIZA NR. DATA
S.C. EURO-CONS SRL J 26 - 2172 '91			BENEFICIAR: MUNICIPIUL TIRGU MURES	PROIECT NR.: 07
SPECIFICATIE	NUME	SEMNATURA	SCARA: 1:100	MANSARDARE SI MODERNIZARE CLADIRE "ACADEMIA DE SPORT"
SEF PROIECT	arh. ISZLAI T.			FAZA: S.F.
PROIECTAT	ing. KELEMEN F.		DATA: 2015	str. Plutelor nr.1 mun. Tirgu Mures jud. Mures
	arh. ISZLAI T.			SECTIUNEA B-B
				PLANSA NR.: A15