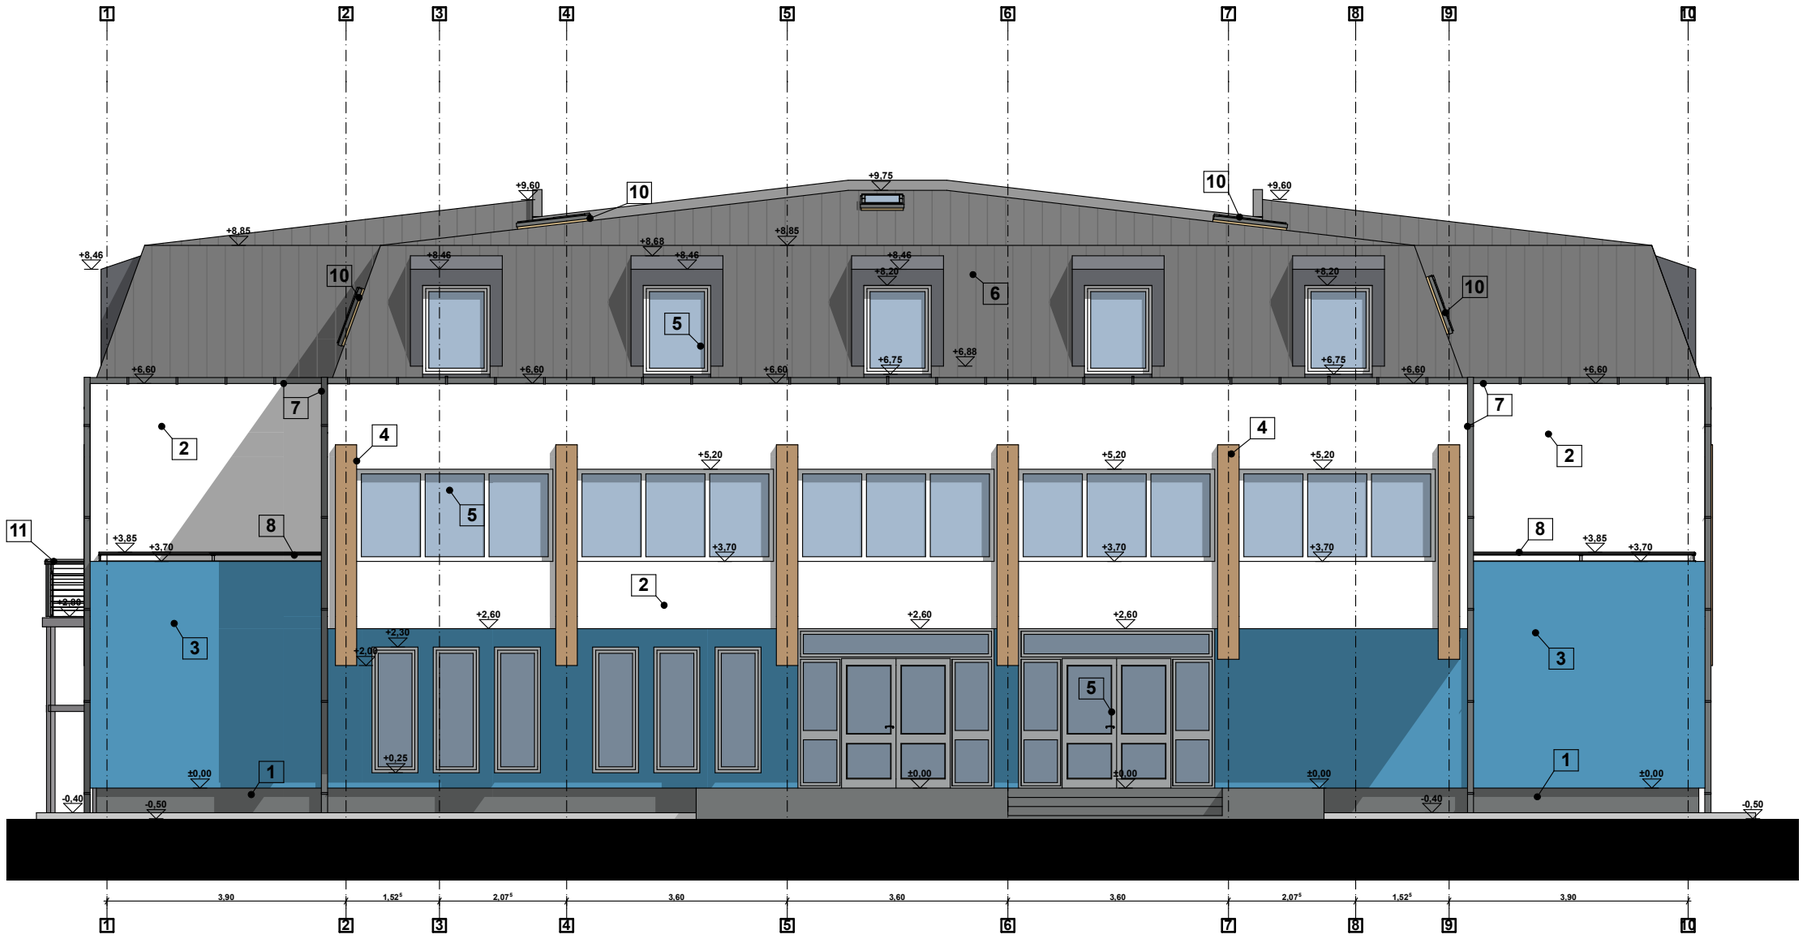

LEGENDA

1. Soclu finisat cu tencuiala decorativa cul. gri
2. Tencuiala decorativa cul. alba
3. Tencuiala decorativa cul. albastru cobalt
4. Tencuiala decorativa cul. brun deschis
5. Tamplarie PVC cul alba cu geam termoizolant
6. Acoperis din tabla cutata cul. gri. inchis
7. Jgheaburi si burlane, profil dtreptunghiular, din tabla cul. gri inchis
8. Balustrada din teava rotunda vopsita alb
9. Acoperis din panouri prefabricate tip sandwich cul. alba
10. Fereastra de acoperis cu geam teromizolant
11. Scara de incendiu din fier vopsit gri nichis
12. Jgheaburi si burlane, profil rotund, din tabla cul. alba

CONSTRUCTIA EXISTENTA SE INCADREAZA IN:
CATEGORIA DE IMPORTANTA C
CLASA DE IMPORTANTA III.
GRADUL DE REZISTENTA LA FOC IV.

EURO - CONS S.R.L.

Copyright Euro-Cons/ Archicad13

VERIFICATOR	ing. MOLDOVAN I.			
EXPERT	ing. MOLDOVAN I.			
VERIFICATORI	NUME	SEMNATURA	CERINTA	REFERAT EXPERTIZA NR. DATA

S.C. EURO-CONS SRL
J 26 - 2172 '91

BENEFICIAR: **MUNICIPIUL TIRGU MURES**

PROIECT NR.: **07**

SPECIFICATIE	NUME	SEMNATURA
SEF PROIECT	arh. ISZLAI T.	
PROIECTAT	ing. KELEMEN F.	
	arh. ISZLAI T.	

SCARA: **1:100**

MANSARDARE SI MODERNIZARE CLADIRE "ACADEMIA DE SPORT"

str. Plutelor nr.1 mun. Tirgu Mures
jud. Mures

DATA: **2015**

RELEVEU FATADA PRINCIPALA

FAZA: **S.F.**

PLANSA NR.: **A8**