

**SECTIUNEA A-A
PARTIALA
PROPUNERE
sc.1:50**

PROIECTANT
GENERAL:



S.C. ZENIT PROIECT & CONSULT S.R.L.

SERVICI DE PROIECTARE ŞI EXPERTIZARE
PENTRU DRUMURI ŞI PODURI
REZISTENŢA ŞI STABILITATEA TERENURILOR
DE FUNDARE A CONSTRUCŢIILOR ŞI
MASIVELOR DE PĂMÂNT

Str. Becas, nr.28, Cluj-Napoca, Cluj
Tel:0744-677335; Fax: 0364-816658
Ro22049625; J12/2982/2007
IBAN: Ro73 BTRL 0130 1202 F837 07XX Banca Transilvania - Cluj
TREZO: Ro95 TREZ 2165 069X XX02 0024 Trezoreria Cluj

PROIECTANT DE SPECIALITATE:

**BIROUL INDIVIDUAL DE
ARHITECTURA RUSU VIRGIL**

T.N.A. 2271
mun. Cluj Napoca, jud. Cluj

PROIECTANT DE REZISTENŢĂ:

S.C. FABER STEIN HAUS S.R.L.

J26/685/2017; RO37457762

EXPERT TEHNIC

ing. AUGUSTIN CÎMPEAN

VERIFICATOR TEHNIC

ing. IOAN TĂNĂSOIU

Beneficiar:

MUNICIPIUL TÎRGU MUREŞ

Titlu proiect:

**"SCHIMBARE DE DESTINAŢIE ŞI
REABILITARE/REAMENAJARE IMOBIL
EXISTENT DIN P-TA VICTORIEI NR. 33"**

Şef proiect:

c.arh. RUSU Virgil

Proiectat:

c.arh. RUSU Virgil

Desenat:

ing. RĂCHITĂ Viorel

Verificat intern:

ing. Moldovan Dorin-Vasile

Denumire plansa:

**SECTIUNEA A-A
PARTIALA
PROPUNERE**

Revizia: 000


Faza: S.F.

Numar proiect: 4/05.01.2018

Data: 2018

Scara: 1:50

Plansa numarul: **A-11**

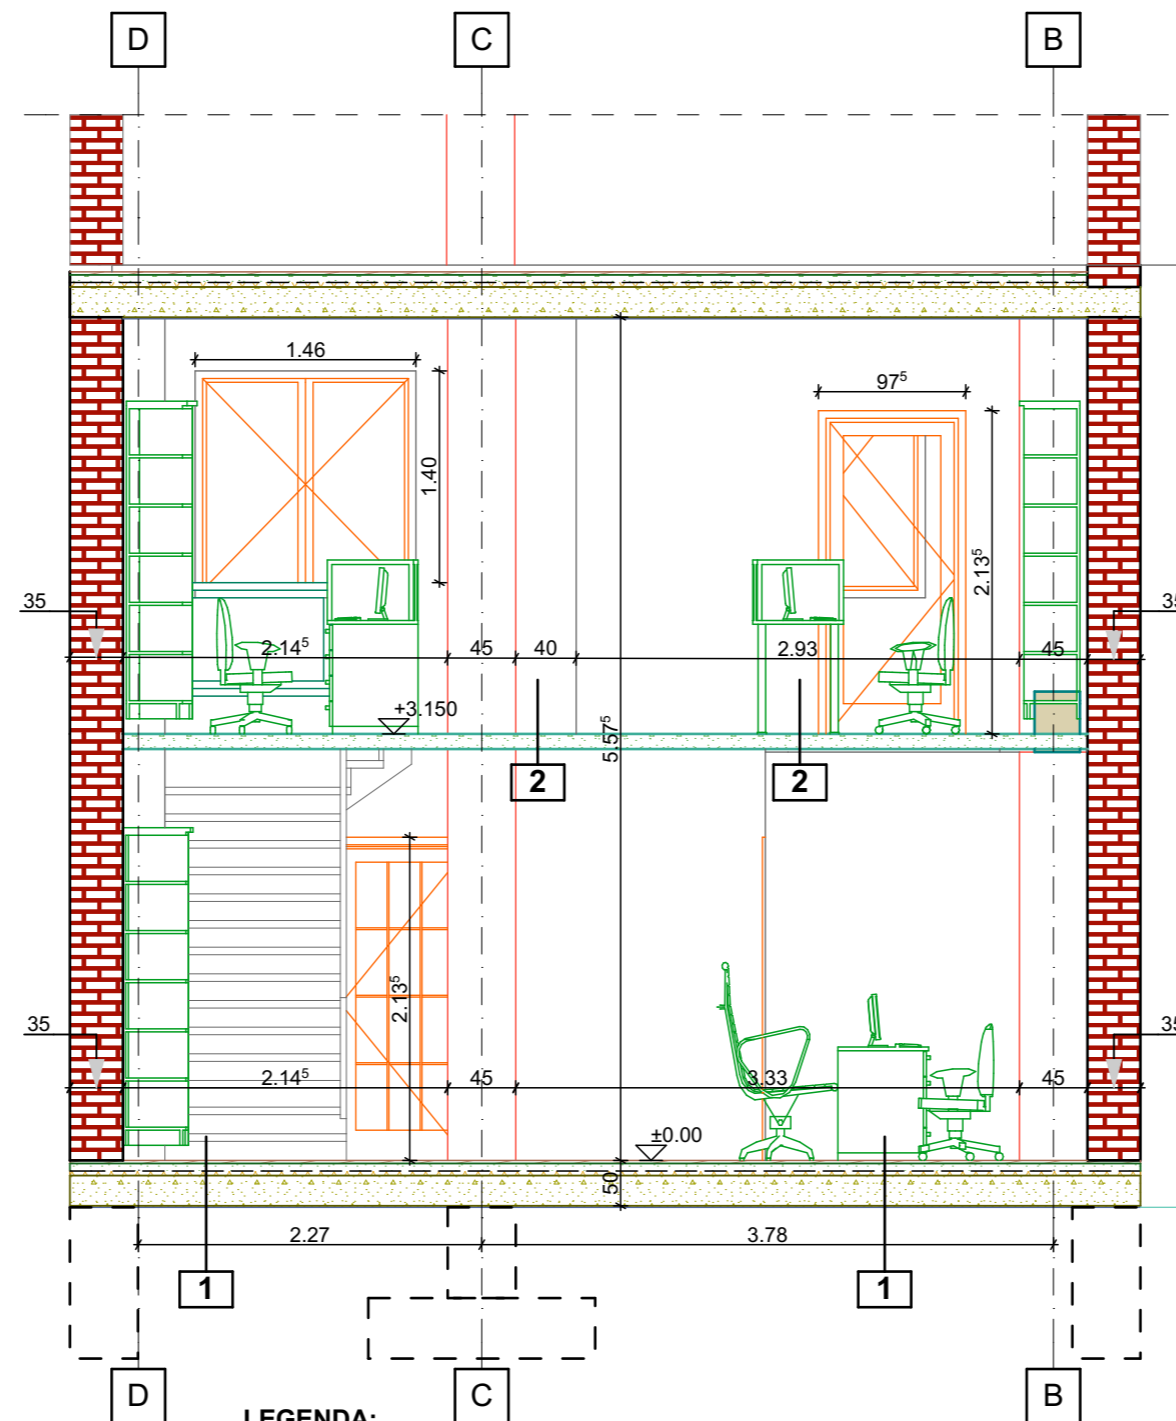

LEGENDA:

- 1**
- Pardoseala de gresie
 - Sapa de egalizare M100, 5 cm grosime slab armata
 - Termoizolatie polistiren extrudat 8 cm
 - Pardoseala beton armata existenta
 - Strat hartie Kraft
 - Umplutura de pietris compactat 30cm
 - Pamant natural

- 2**
- Pardoseala de gresie
 - Sapa autonivelanta
 - Sapa de egalizare M100, 5 cm grosime slab armata
 - Fonoizolatie polistiren extrudat 8 cm
 - Pardoseala beton armata existenta
 - Tavan gips-carton