


# SECTIUNEA 1-1 RELEVU

Sc 1:50

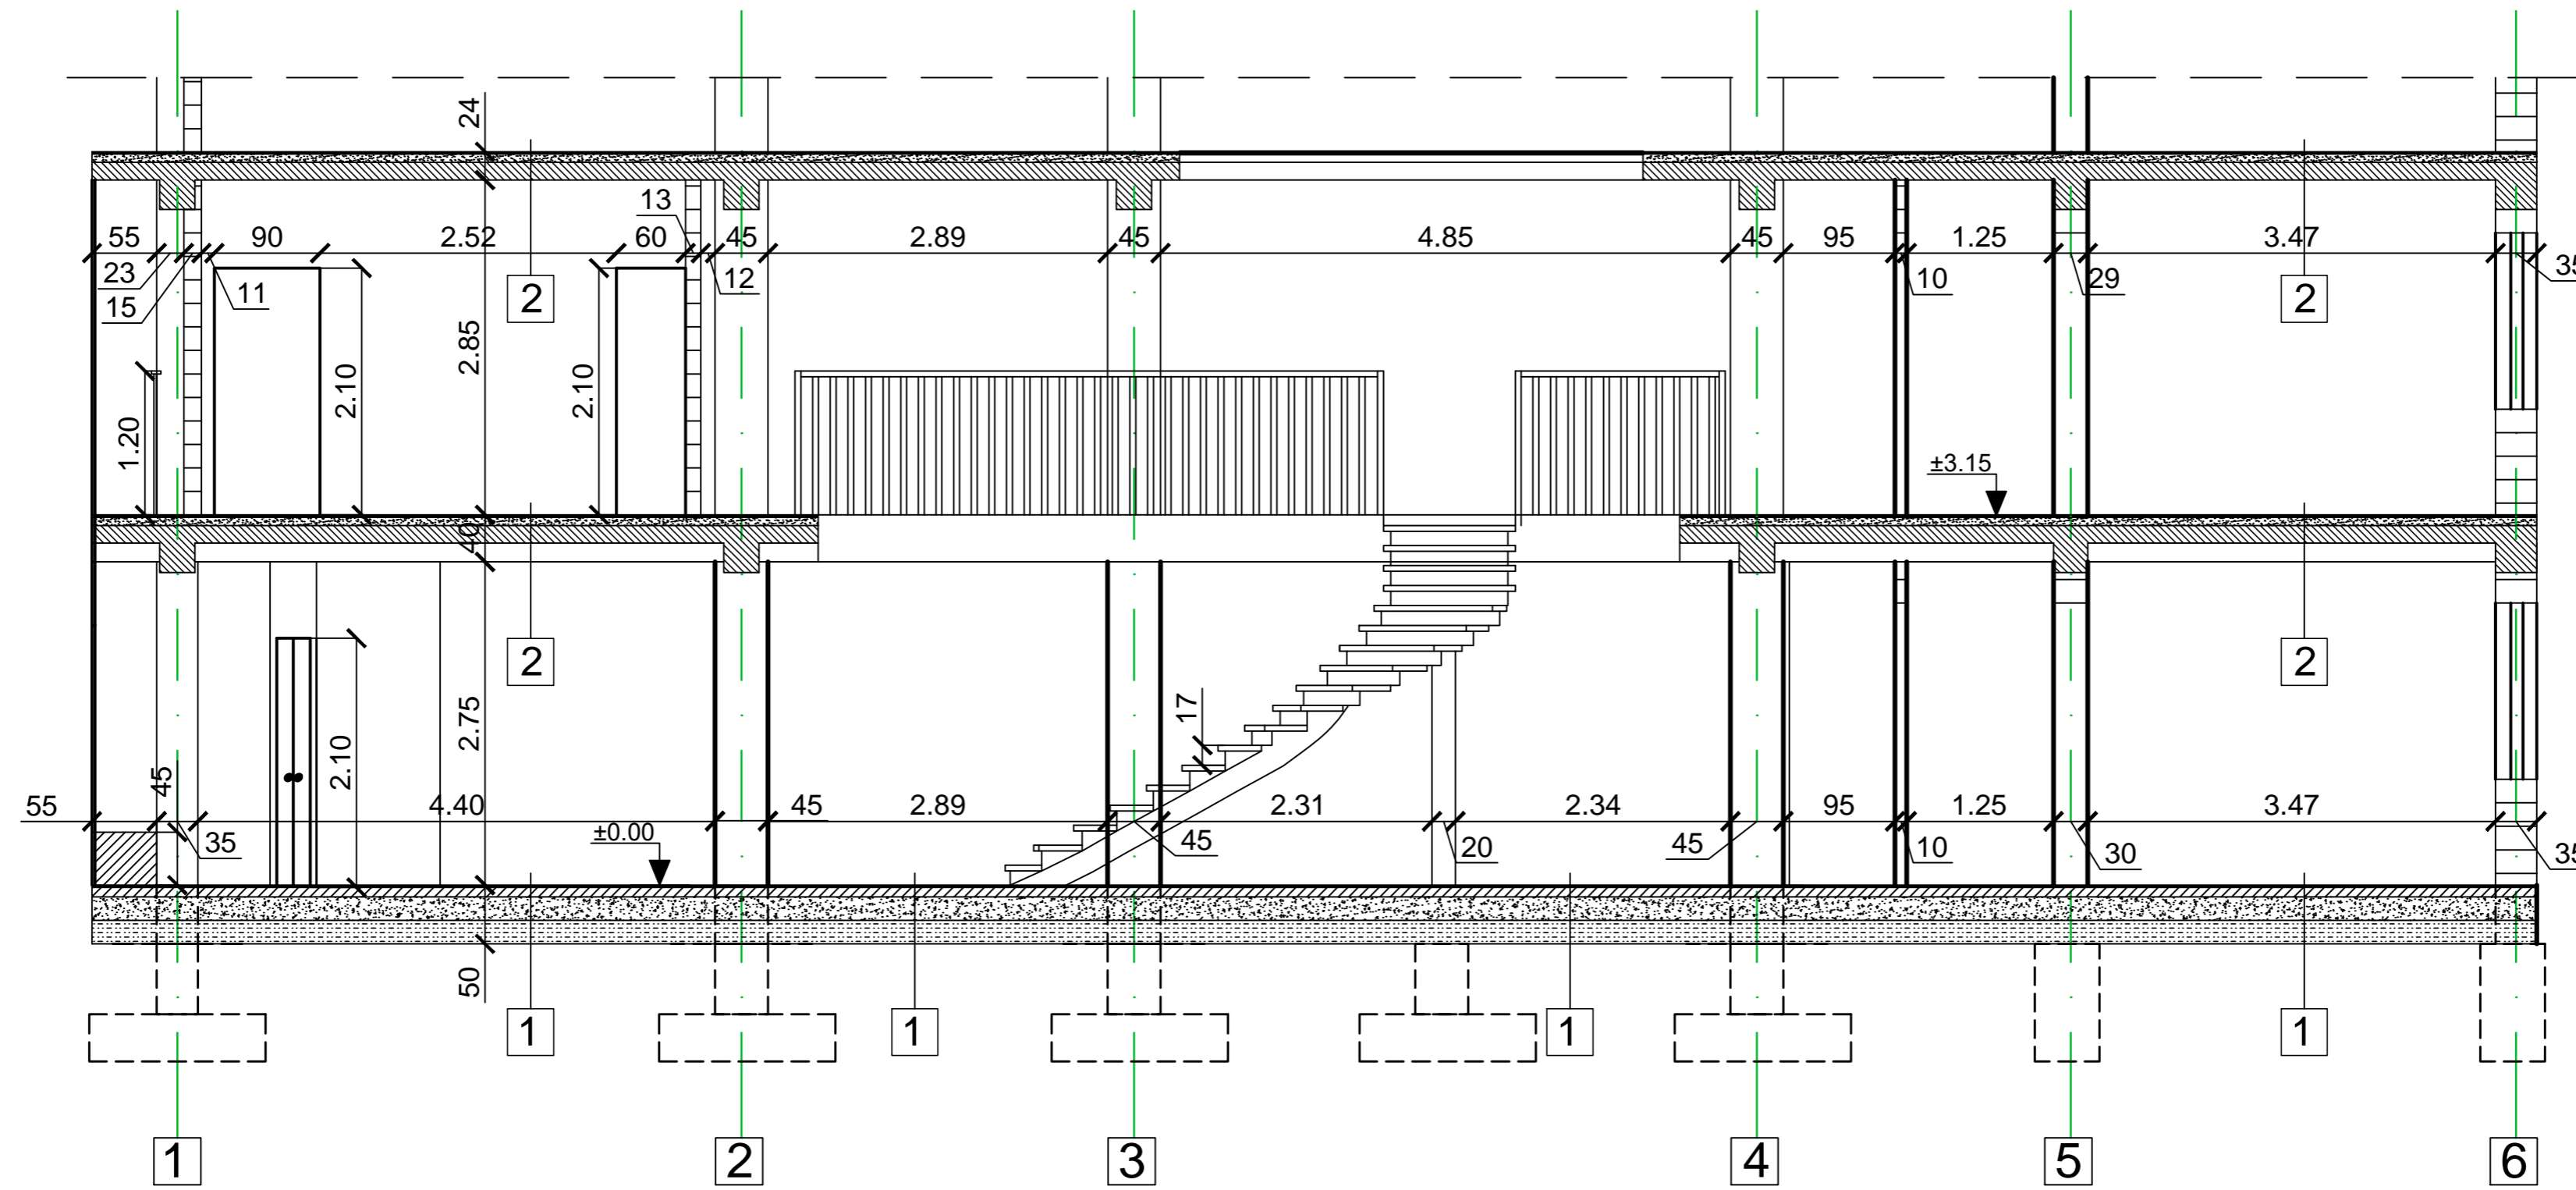

- 1**
- PARDOSEALA MOZAIC
  - ADEZIV 1CM
  - SAPA DE EGALIZARE 7CM
  - PLACA BETON ARMAT 12CM
  - HIDROIZOLATIE MEMBRANA BITUMINOASA 2 STRATURI
  - BETON DE EGALIZARE 5CM
  - FOLIE PVC
  - PIETRIS 20CM
  - UMLUTURA DE PAMANT

- 2**
- PARDOSEALA MOZAIC
  - ADEZIV 1CM
  - SAPA DE EGALIZARE 7CM
  - PLANSEU DIN BETON ARMAT 15CM
  - TENCUIELI INTERIOARE LA TAVANE 1.5CM

Proiectant General:



S.C. ZENIT PROIECT & CONSULT S.R.L.

SERVICIU DE PROIECTARE SI EXPERTIZARE  
PENTRU DRUMURI SI PODURI  
REZISTENȚA ȘI STABILITATEA TERENURILOR  
DE FUNDARE A CONSTRUCȚIILOR ȘI  
MASIVELOR DE PĂMÂNT (AF)

Str. Bevan, nr.28, Cluj Napoca, Cluj  
Tel: 0744-677335; Fax: 0364-816658  
Ro22049625; J12/2982/2007  
IBAN: RO73 8701 0130 1100 1100 1100 Banca Transilvania - Cluj  
TREZ: RO65 TREZ 2165 069X XX02 0024 Trezoreria Cluj

Proiectant de specialitate:  
**BIROU INDIVIDUAL DE  
ARHITECTURA RUSU VIRGIL**

T.N.A. 2271  
mun. Cluj Napoca, jud. Cluj

Proiect de rezistență:  
**S.C. FABER STEIN HAUS S.R.L.**  
J26/685/2017; RO 37457762

EXPERT TEHNIC  
ing. AUGUSTIN CÎMPEAN

VERIFICATOR TEHNIC  
ing. IOAN TĂNĂSOIU

Beneficiar:  
MUNICIPIUL TÎRGU MUREȘ

Titlu proiect:  
"SCHIMBARE DE DESTINAȚIE ȘI  
REABILITARE/REAMENAJARE IMOBIL EXISTENT DIN  
P-TA VICTORIEI NR.33"

Sef proiect:  
c.arh. RUSU Virgil

Relevat:  
ing. RĂCHITĂ Viorel

Desenat:  
ing. RĂCHITĂ Viorel

Verificat intern:  
ing. MOLDOVAN Dorin-Vasile

Denumire plansa:  
**SECTIUNEA 1-1  
RELEVU**

Revizia:	000
Faza:	S.F.
Numar proiect:	4/05.01.2018
Data:	2018
Scara:	1:50
Plansa numarul:	A-04