


# Plan de situatie Strada Posada Tronson 1

## Scara 1:500

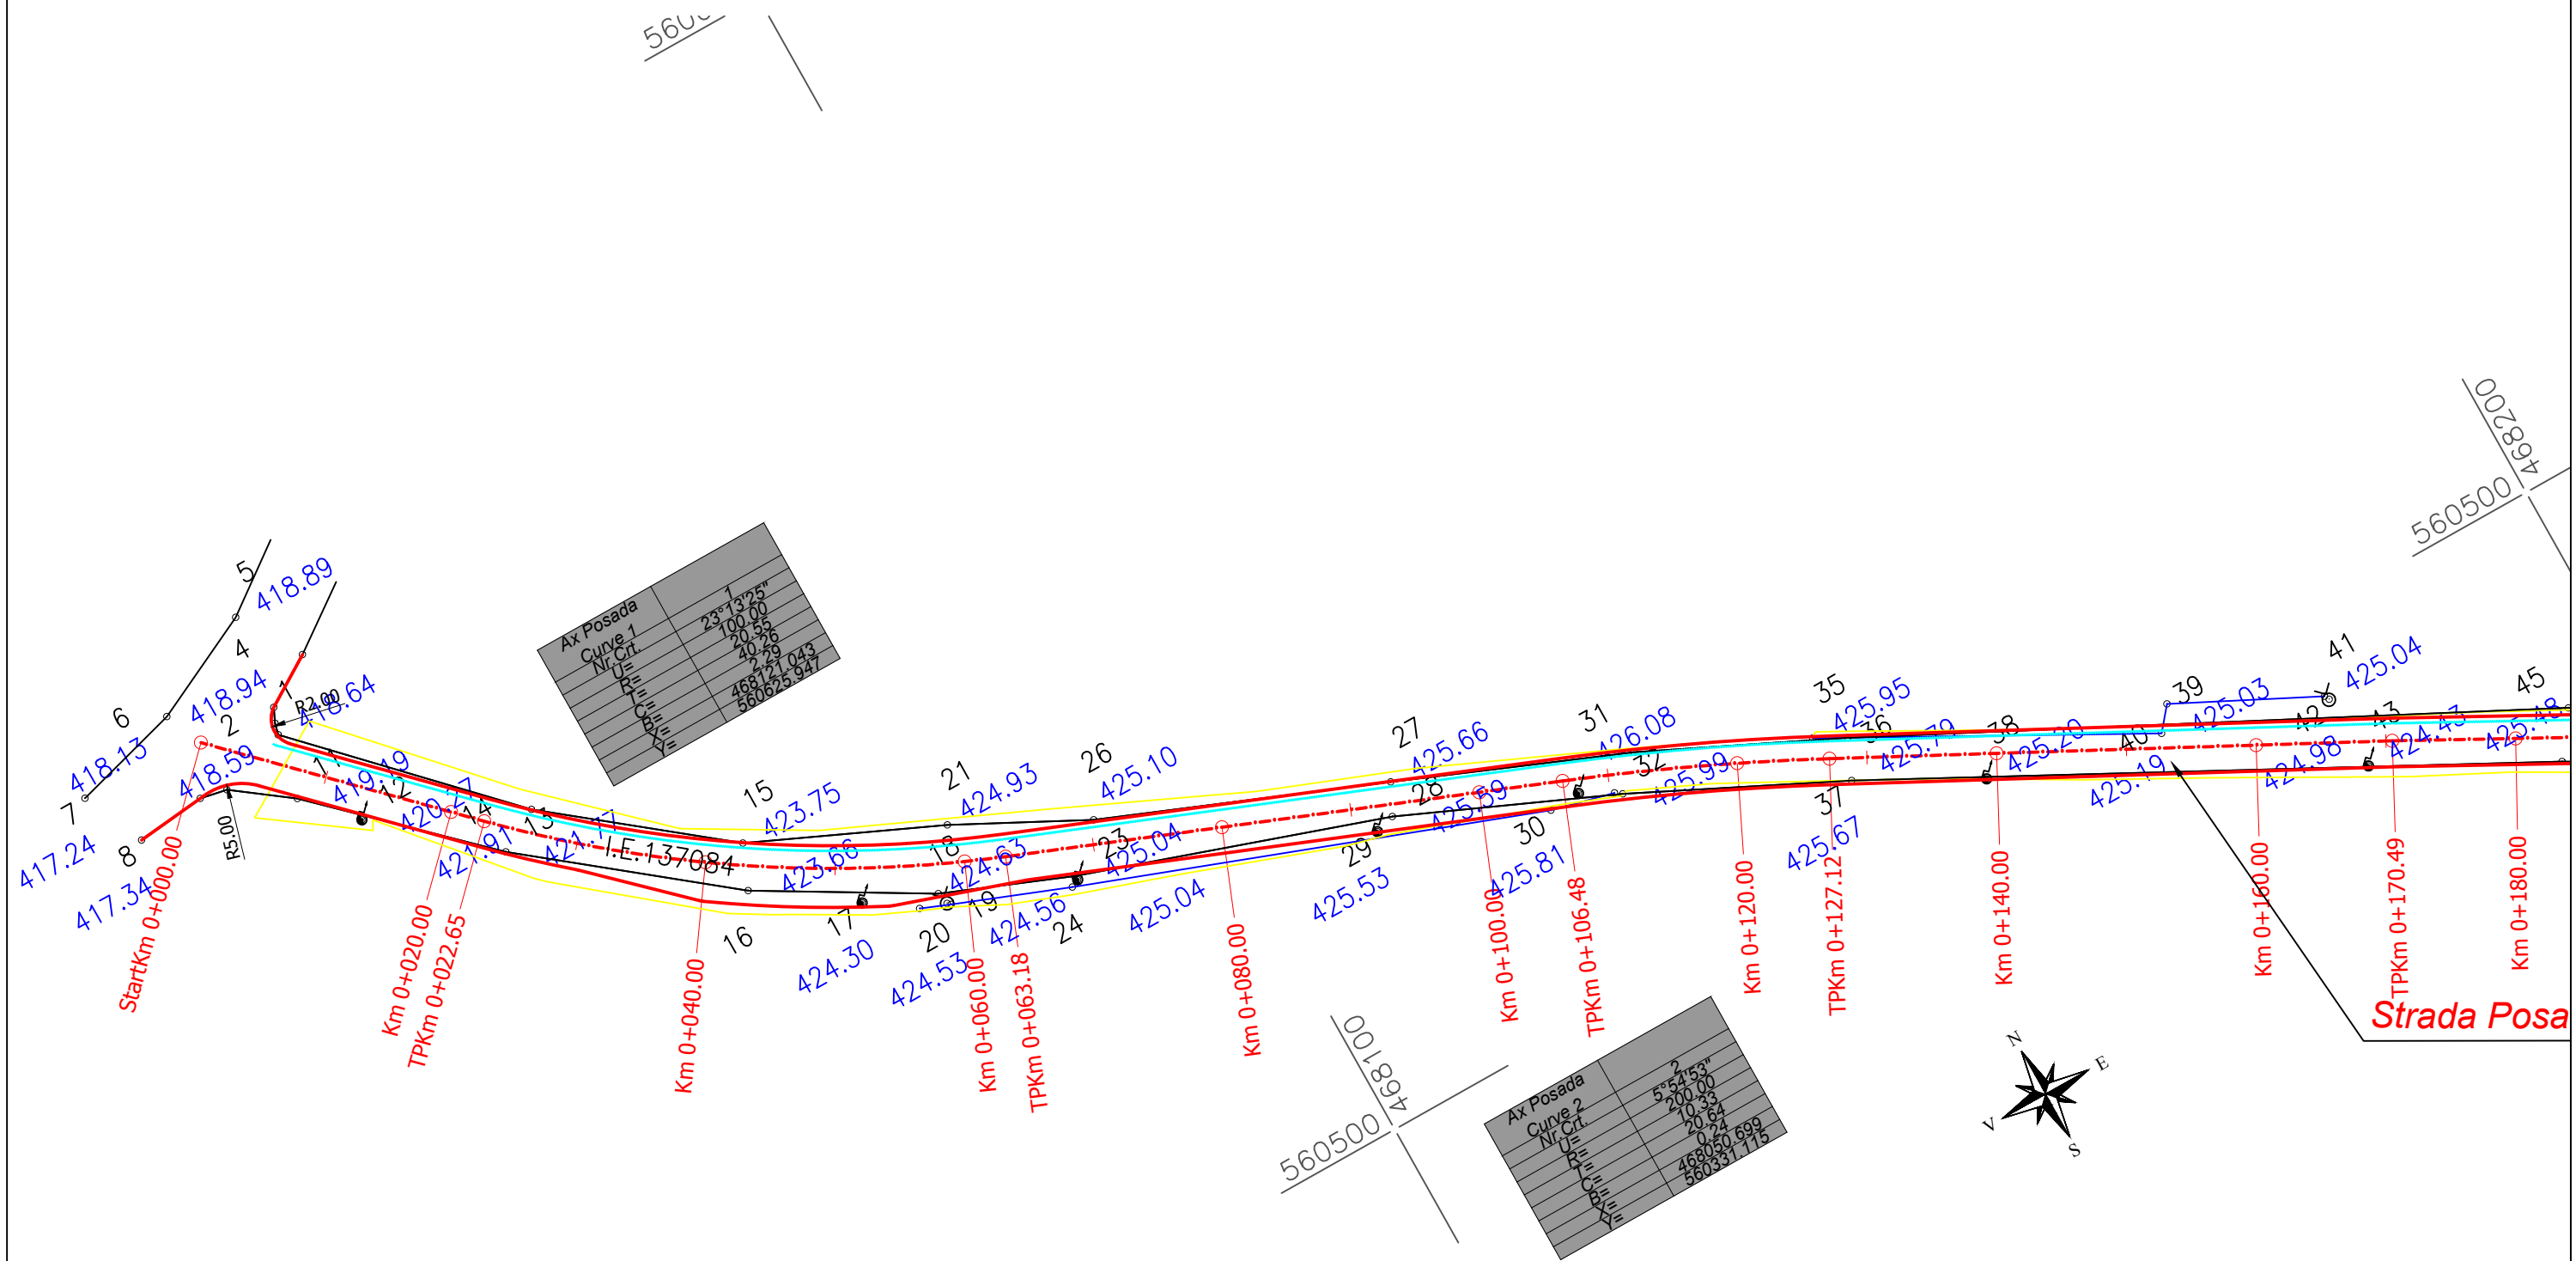


Proiectant de specialitate:			Beneficiar:		Proiect nr.:
SC BUJITA M&M CONSTRUCT SRL			MUNICIPIUL TARGU MURES		11-2021
Nr. Reg.Com. J12/2448/2019 ; CU: RO41264450			Municipiul Targu Mures, P-ta Victoriei nr.3, judet Mures		
Sediul: Str Lunii nr.1 ap 23, Municipiul Cluj-Napoca, jud. Cluj			Titlu proiect:		Faza:
Tel: +40 742 346 103			MODERNIZARE STR. POSADA		DALI
Specificatie	Nume	Semnatura	Scara: 1:500	Titlu plansa:	Plansa nr.:
SEF PROIECT	ing. BUJITA Mircea				
PROIECTAT	ing. BUJITA Mircea		Data: SEPT 2021	Plan de situatie	11
DESENAT	ing. BUJITA Mircea				

# Plan de situatie Strada Posada Tronson 1

## Scara 1:500

560500

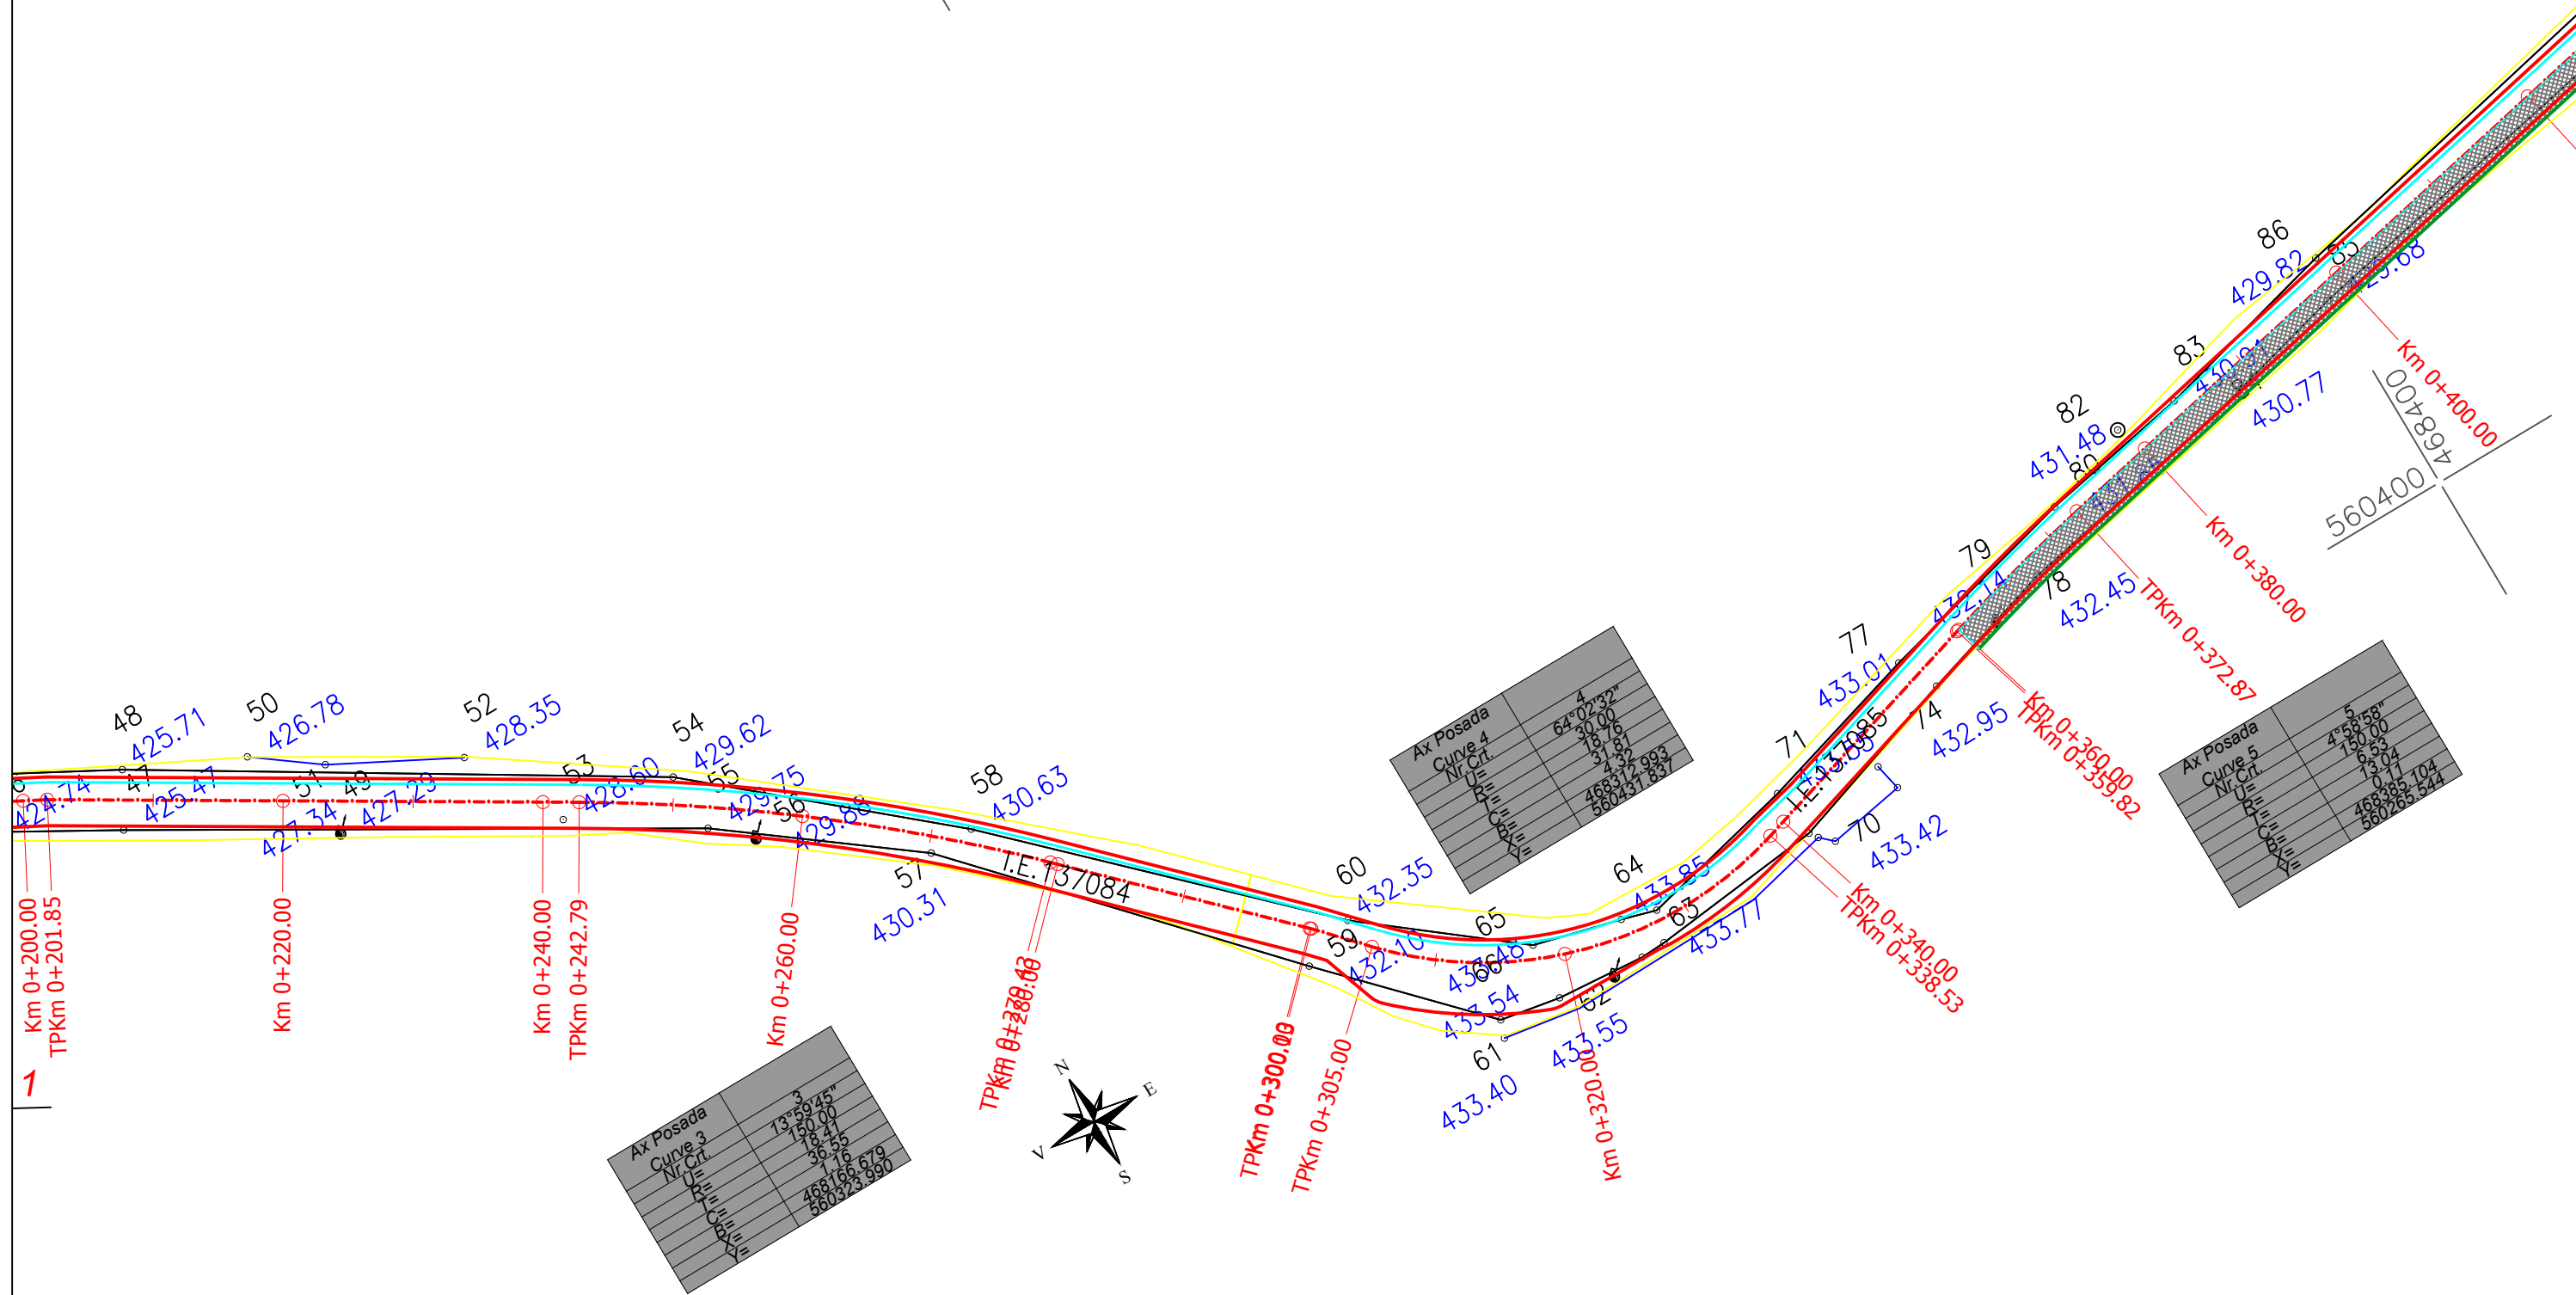


<b>Proiectant de specialitate:</b> SC BUJITA M&M CONSTRUCT SRL Nr. Reg.Com. J12/2448/2019 ; CU: RO41264450 Sediul: Str Lunii nr.1 ap 23, Municipiul Cluj-Napoca, jud. Cluj Tel: +40 742 346 103				<b>Beneficiar:</b> MUNICIPIUL TARGU MURES Municipiul Targu Mures ,P-ta Victoriei nr.3, judet Mures		<b>Proiect nr.:</b> 11-2021	
<b>Specificatie</b>				<b>Titlu proiect:</b> MODERNIZARE STR. POSADA		<b>Faza:</b> DALI	
SEF PROIECT	ing. BUJITA Mircea	Semnatura	Scara: 1:500	<b>Titlu plansa:</b> Plan de situatie		<b>Plansa nr.:</b> 12	
PROIECTAT	ing. BUJITA Mircea		Data: SEPT 2021				
DESEANAT	ing. BUJITA Mircea						

# Plan de situatie Strada Posada Tronson 1

## Scara 1:500

ada	4
	64°02'32"
	30.00
	18.76
	31.87
	4.32
	468312.993
	560437.837

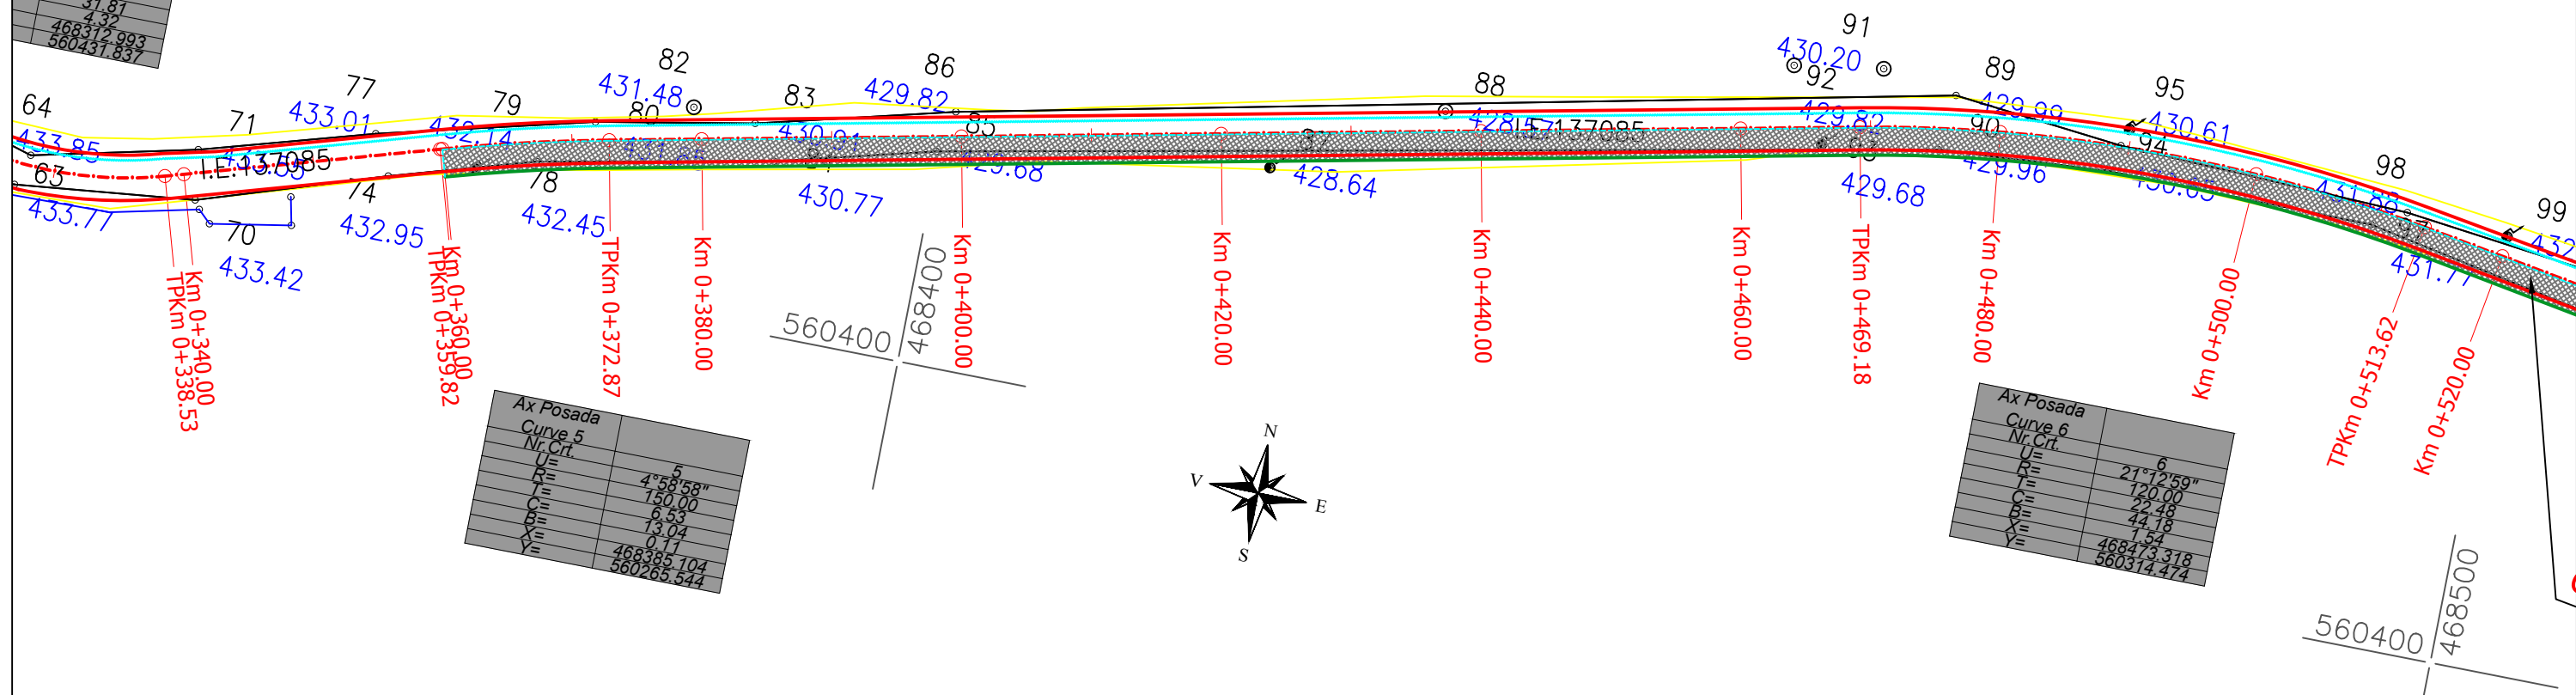


Ax Posada	
Curve 5	
Nr.Crt.	5
U=	
R=	4°58'58"
T=	150.00
C=	6.53
B=	13.04
X=	0.17
Y=	468389.104
	560269.544

Ax Posada	
Curve 6	
Nr.Crt.	6
U=	
R=	21°12'59"
T=	120.00
C=	22.48
B=	44.18
X=	1.54
Y=	468473.318
	560314.474

Proiectant de specialitate:				Beneficiar:		Proiect nr.:																	
SC BUJITA M&M CONSTRUCT SRL Nr. Reg.Com. J12/2448/2019 ; CU: RO41264450 Sediul: Str Lunii nr.1 ap 23, Municipiul Cluj-Napoca, jud. Cluj Tel: +40 742 346 103				MUNICIPIUL TARGU MURES Municipiul Targu Mures ,P-ta Victoriei nr.3, judet Mures		11-2021																	
						Titlu proiect:		Faza:															
<table border="1"> <tr> <th>Specificatie</th> <th>Nume</th> <th>Semnatura</th> <th>Scara:</th> </tr> <tr> <td>SEF PROIECT</td> <td>ing. BUJITA Mircea</td> <td></td> <td>1:500</td> </tr> <tr> <td>PROIECTAT</td> <td>ing. BUJITA Mircea</td> <td></td> <td>Data:</td> </tr> <tr> <td>DESENAT</td> <td>ing. BUJITA Mircea</td> <td></td> <td>SEPT 2021</td> </tr> </table>				Specificatie	Nume	Semnatura	Scara:	SEF PROIECT	ing. BUJITA Mircea		1:500	PROIECTAT	ing. BUJITA Mircea		Data:	DESENAT	ing. BUJITA Mircea		SEPT 2021	MODERNIZARE STR. POSADA		DALI	
Specificatie	Nume	Semnatura	Scara:																				
SEF PROIECT	ing. BUJITA Mircea		1:500																				
PROIECTAT	ing. BUJITA Mircea		Data:																				
DESENAT	ing. BUJITA Mircea		SEPT 2021																				
Titlu plansa:				Plansa nr.:																			
Plan de situatie				13																			

# Plan de situatie Strada Posada Tronson 1


## Scara 1:500

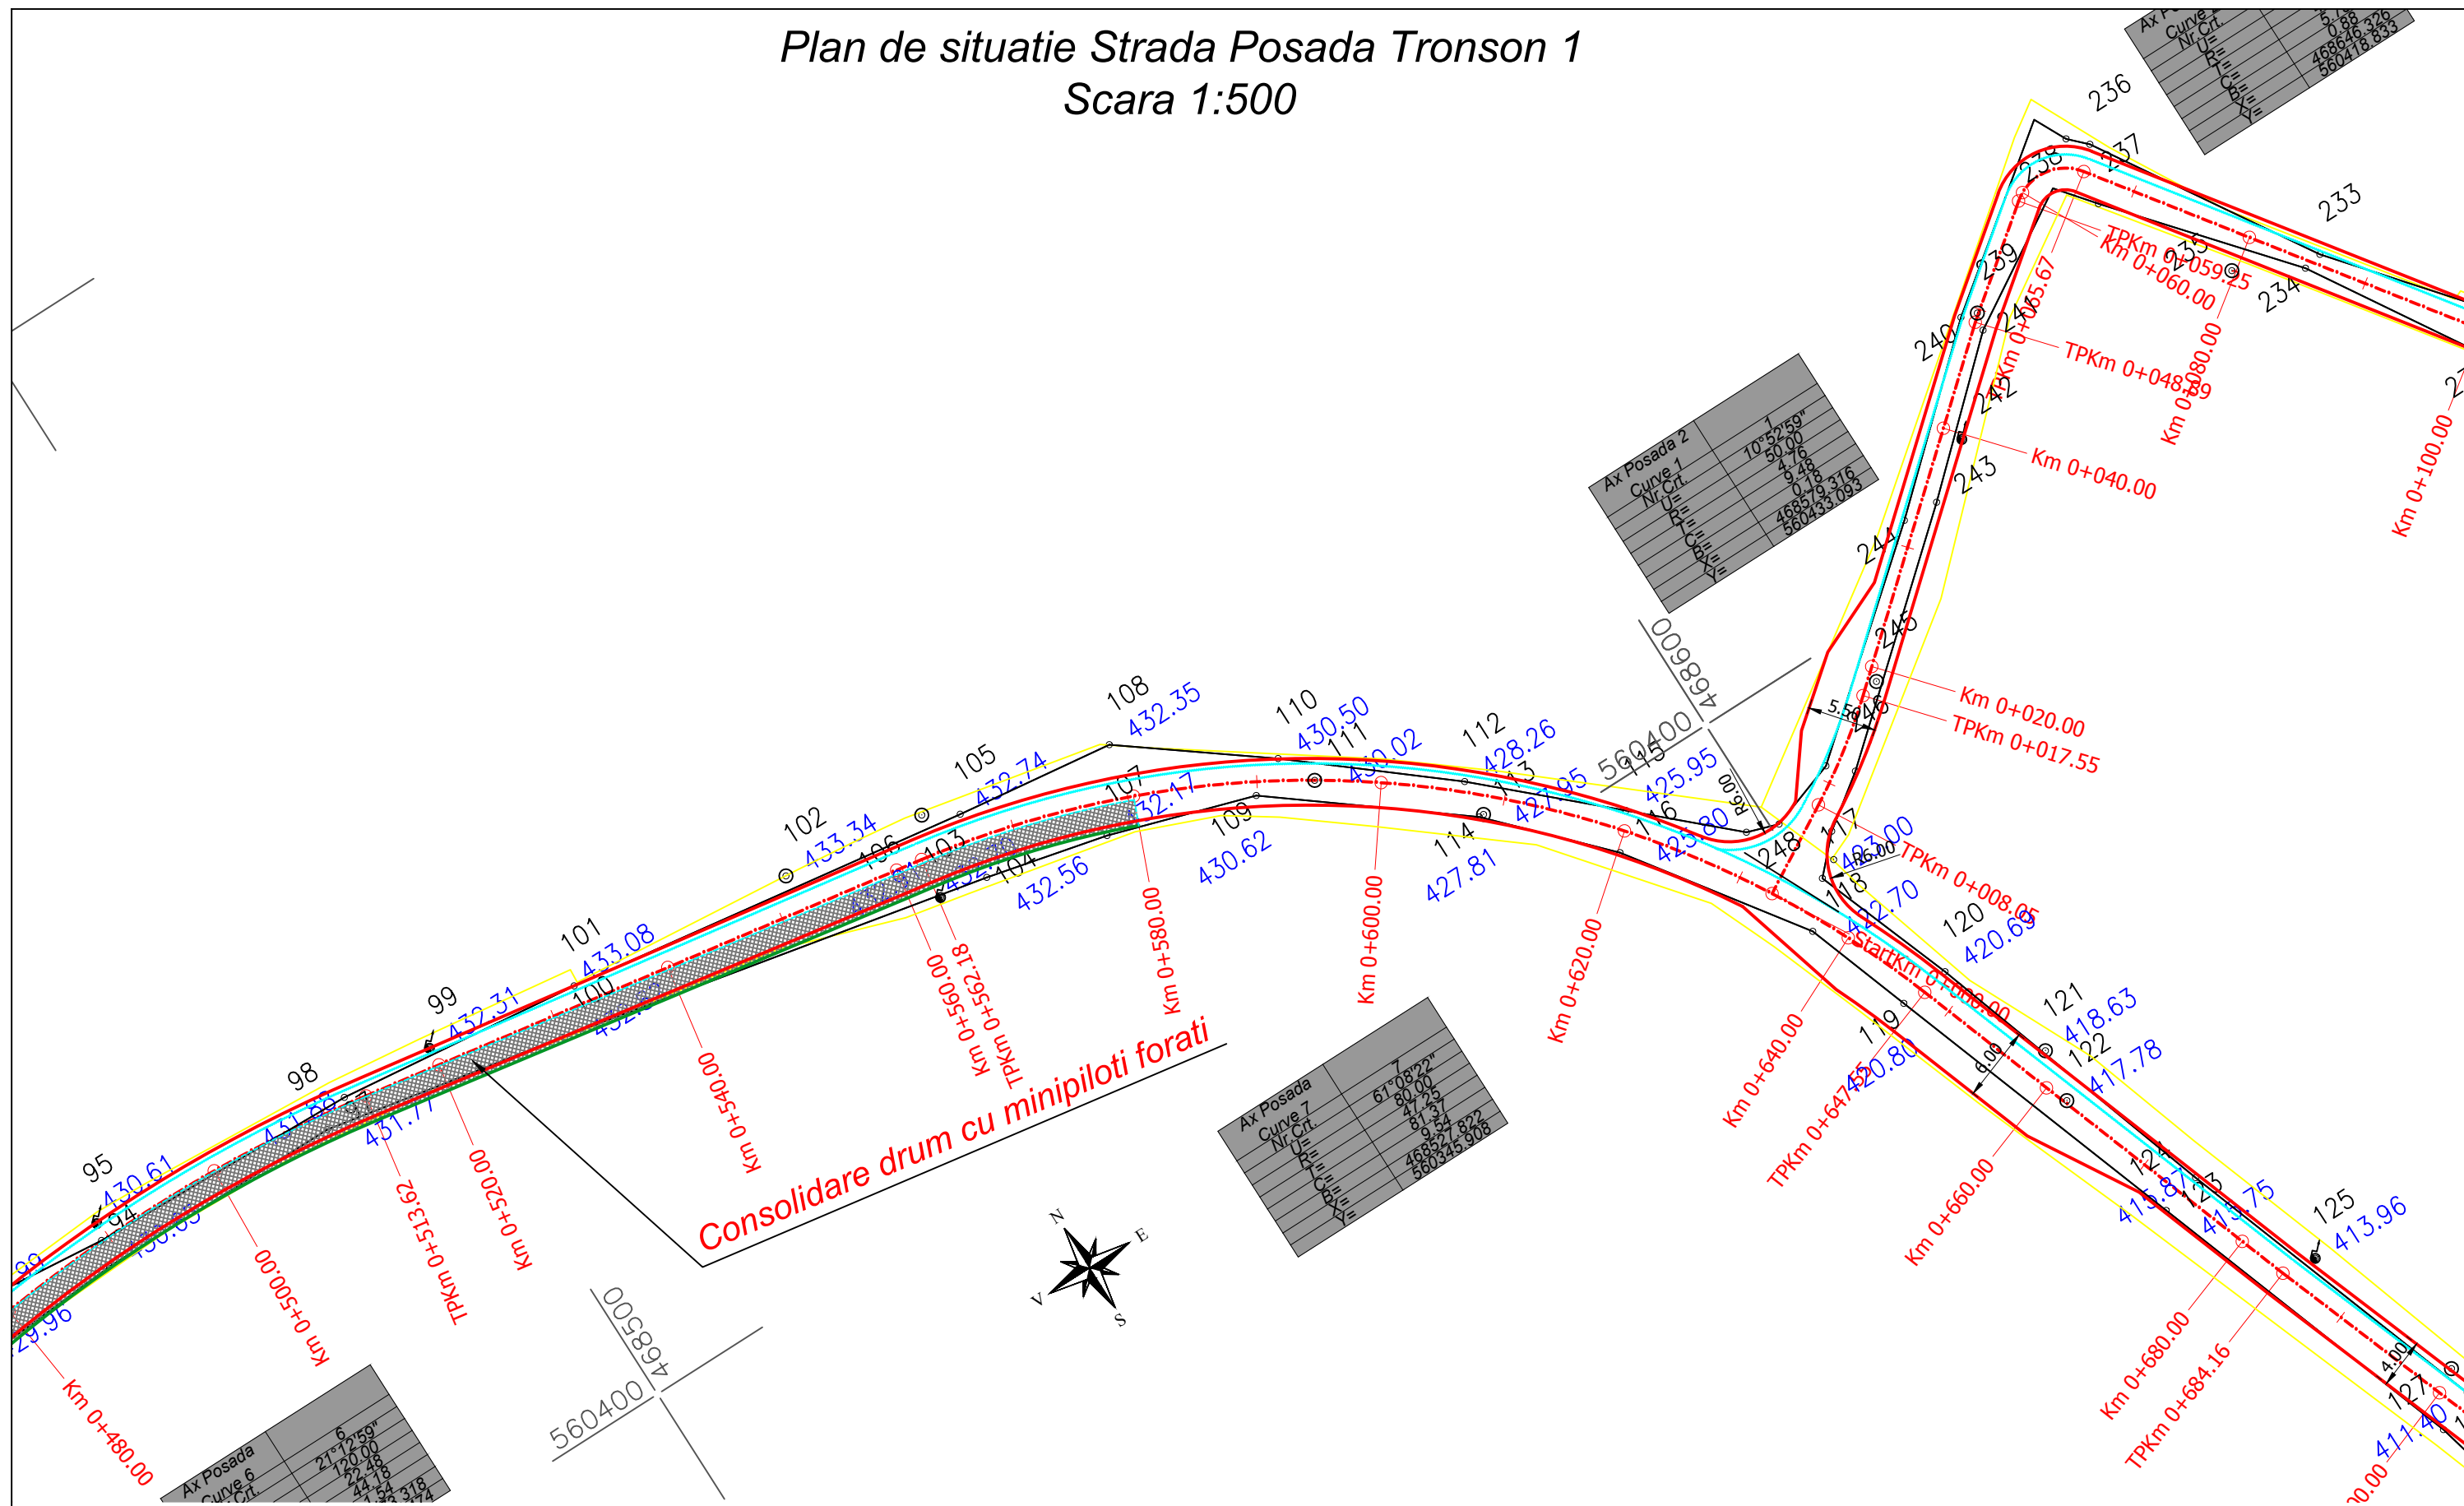

<b>Proiectant de specialitate:</b> SC BUJITA M&M CONSTRUCT SRL Nr. Reg.Com. J12/2448/2019 ; CU: RO41264450 Sediul: Str Lunii nr.1 ap 23, Municipiul Cluj-Napoca, jud. Cluj Tel: +40 742 346 103				<b>Beneficiar:</b> MUNICIPIUL TARGU MURES Municipiul Targu Mures ,P-ta Victoriei nr.3, judet Mures		<b>Proiect nr.:</b> 11-2021	
<b>Specificatie</b>				<b>Titlu proiect:</b> MODERNIZARE STR. POSADA		<b>Faza:</b> DALI	
<b>SEF PROIECT</b> ing. BUJITA Mircea				<b>Titlu plansa:</b> Plan de situatie		<b>Plansa nr.:</b> 14	
<b>PROIECTAT</b> ing. BUJITA Mircea				<b>Scara:</b> 1:500			
<b>DESENAT</b> ing. BUJITA Mircea				<b>Data:</b> SEPT 2021			





**Plan de situatie Strada Posada Tronson 1**  
**Scara 1:500**

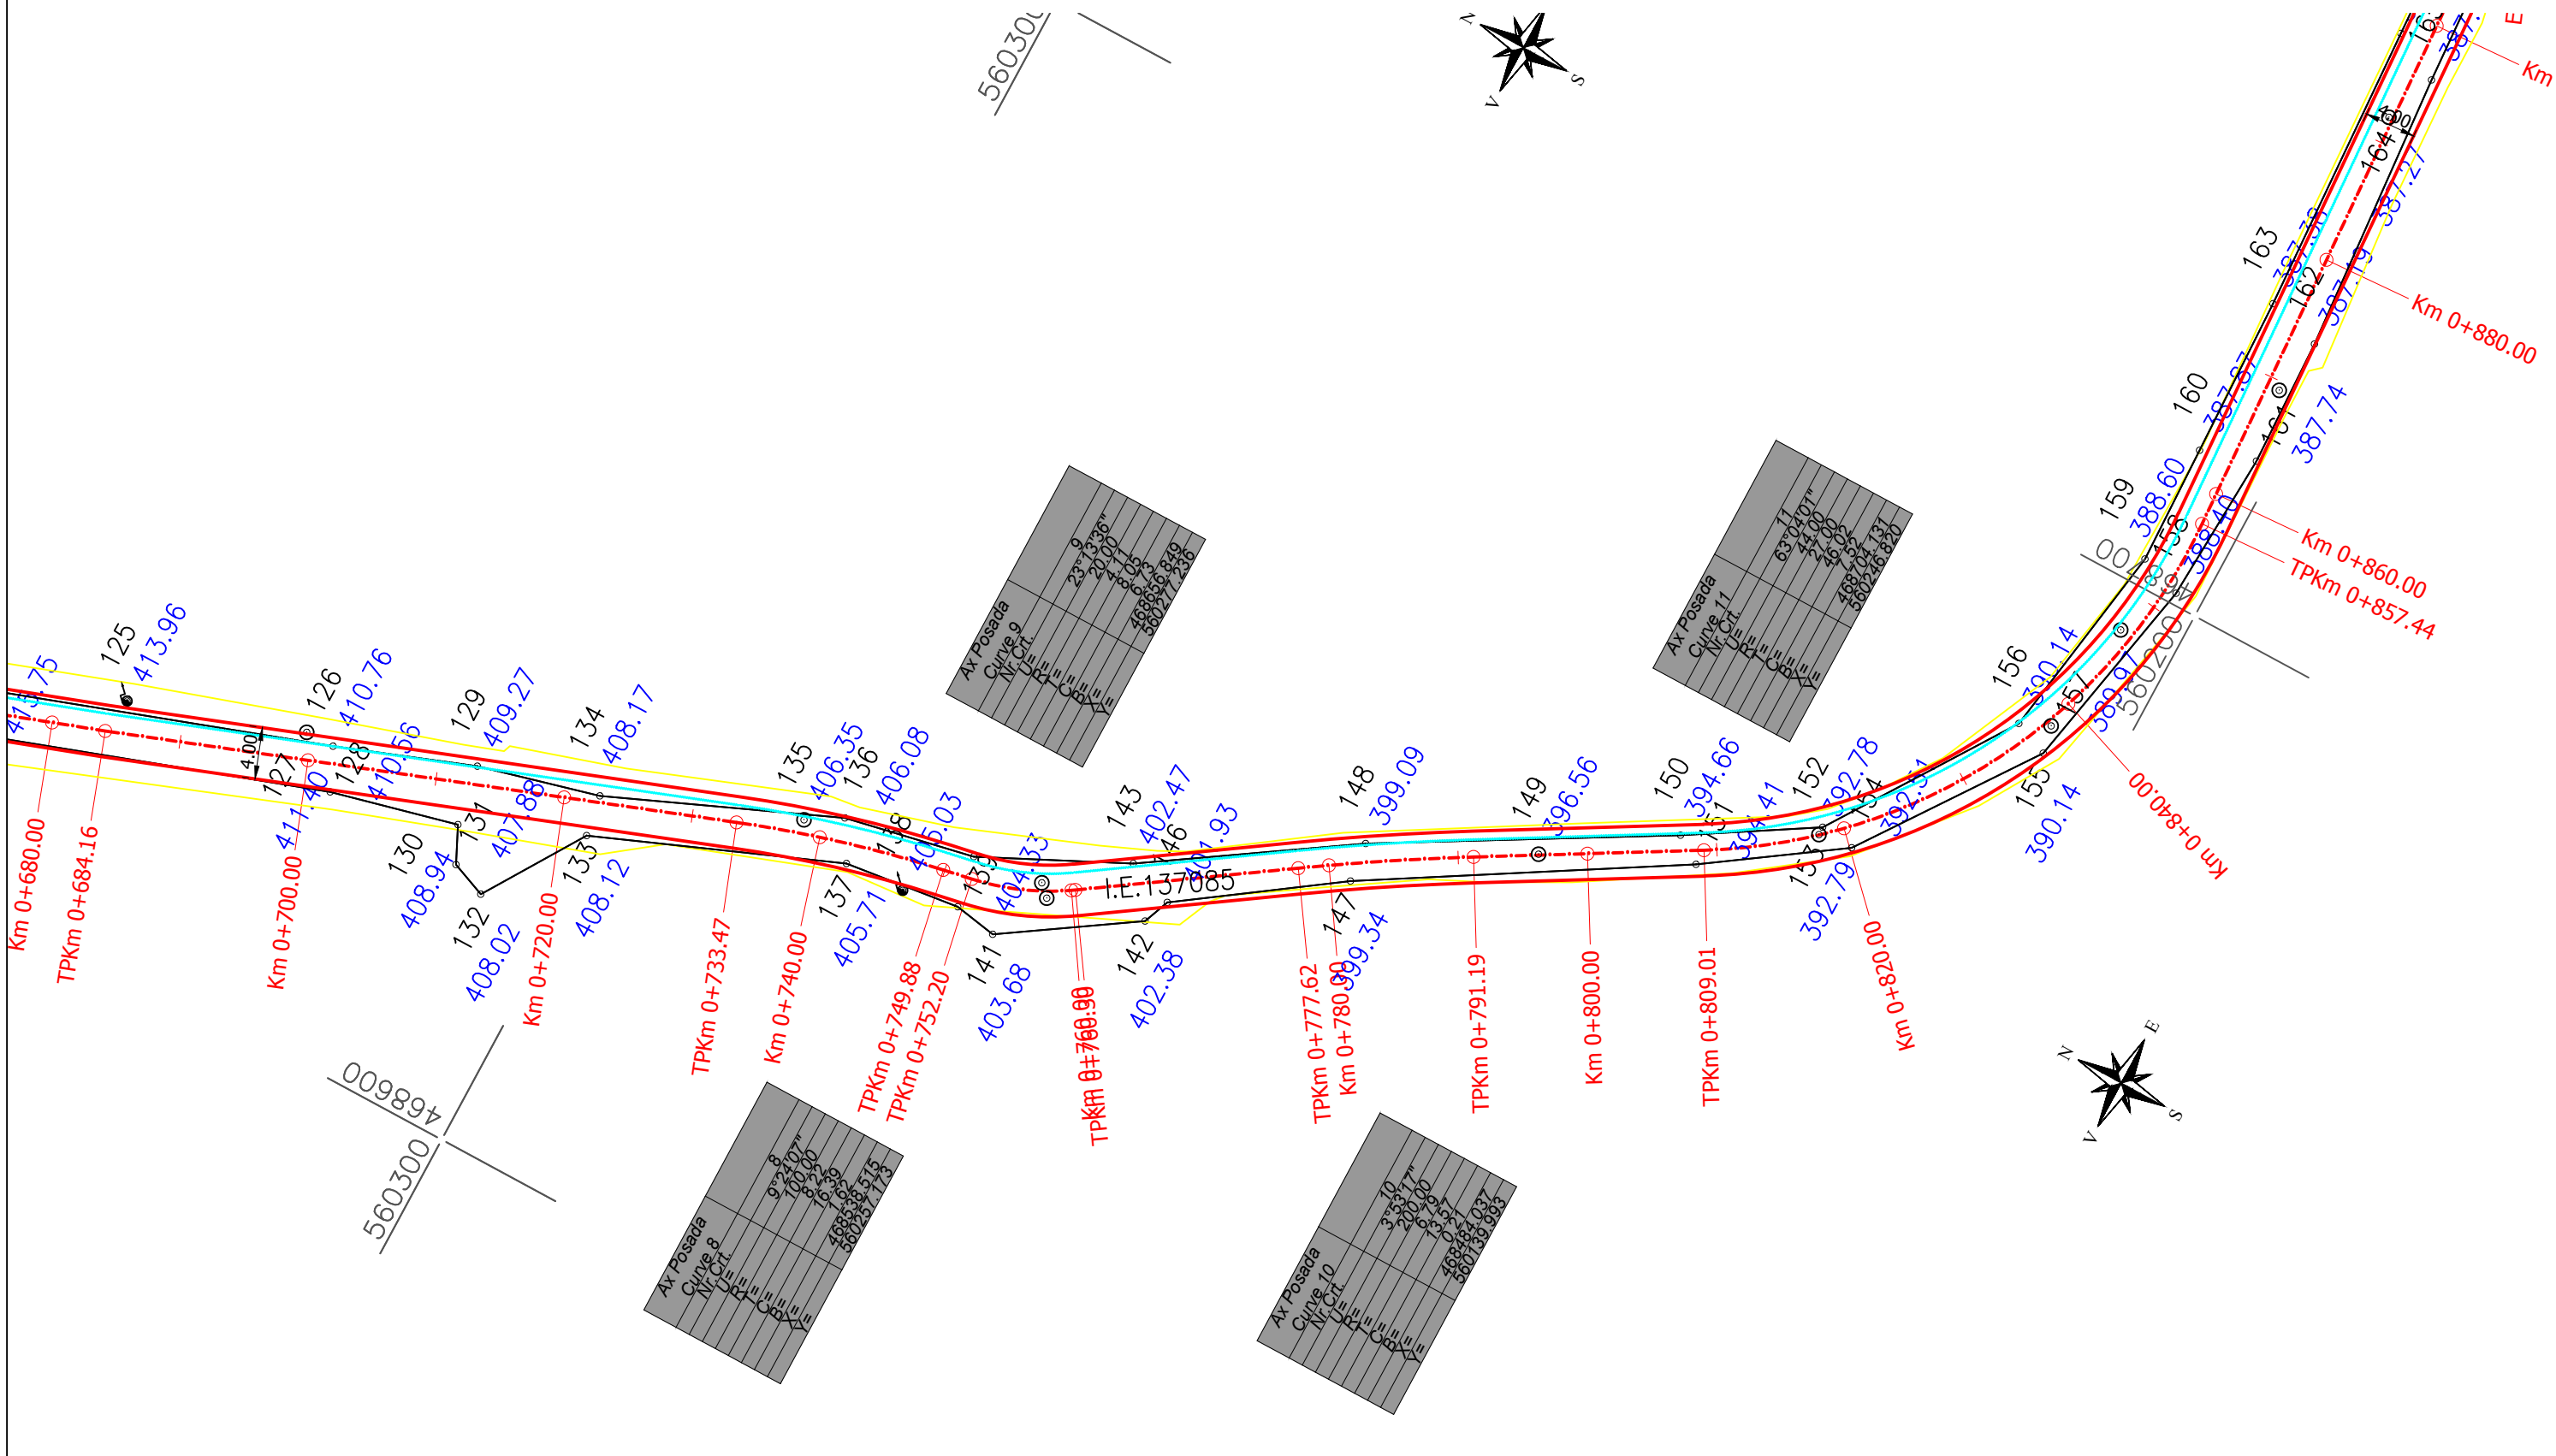

Proiectant de specialitate: <b>SC BUJITA M&amp;M CONSTRUCT SRL</b> Nr. Reg.Com. J12/2448/2019 ; CU: RO41264450 Sediu: Str Lunii nr.1 ap 23, Municipiul Cluj-Napoca, jud. Cluj Tel: +40 742 346 103				Beneficiar: MUNICIPIUL TARGU MURES Municipiul Targu Mures ,P-ta Victoriei nr.3, judet Mures		Proiect nr.: 11-2021															
<table border="1"> <tr> <td>Specificatie</td> <td>Nume</td> <td>Semnatura</td> <td rowspan="3">Scara: 1:500</td> </tr> <tr> <td>SEF PROIECT</td> <td>ing. BUJITA Mircea</td> <td></td> </tr> <tr> <td>PROIECTAT</td> <td>ing. BUJITA Mircea</td> <td></td> </tr> <tr> <td>DESEMAT</td> <td>ing. BUJITA Mircea</td> <td></td> <td>Data: SEPT 2021</td> </tr> </table>				Specificatie	Nume	Semnatura	Scara: 1:500	SEF PROIECT	ing. BUJITA Mircea		PROIECTAT	ing. BUJITA Mircea		DESEMAT	ing. BUJITA Mircea		Data: SEPT 2021	Titlu proiect: MODERNIZARE STR. POSADA		Faza: DALI	
Specificatie	Nume	Semnatura	Scara: 1:500																		
SEF PROIECT	ing. BUJITA Mircea																				
PROIECTAT	ing. BUJITA Mircea																				
DESEMAT	ing. BUJITA Mircea		Data: SEPT 2021																		
				Titlu plansa: Plan de situatie		Plansa nr.: 15															

# Plan de situatie Strada Posada Tronson 1


## Scara 1:500

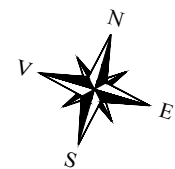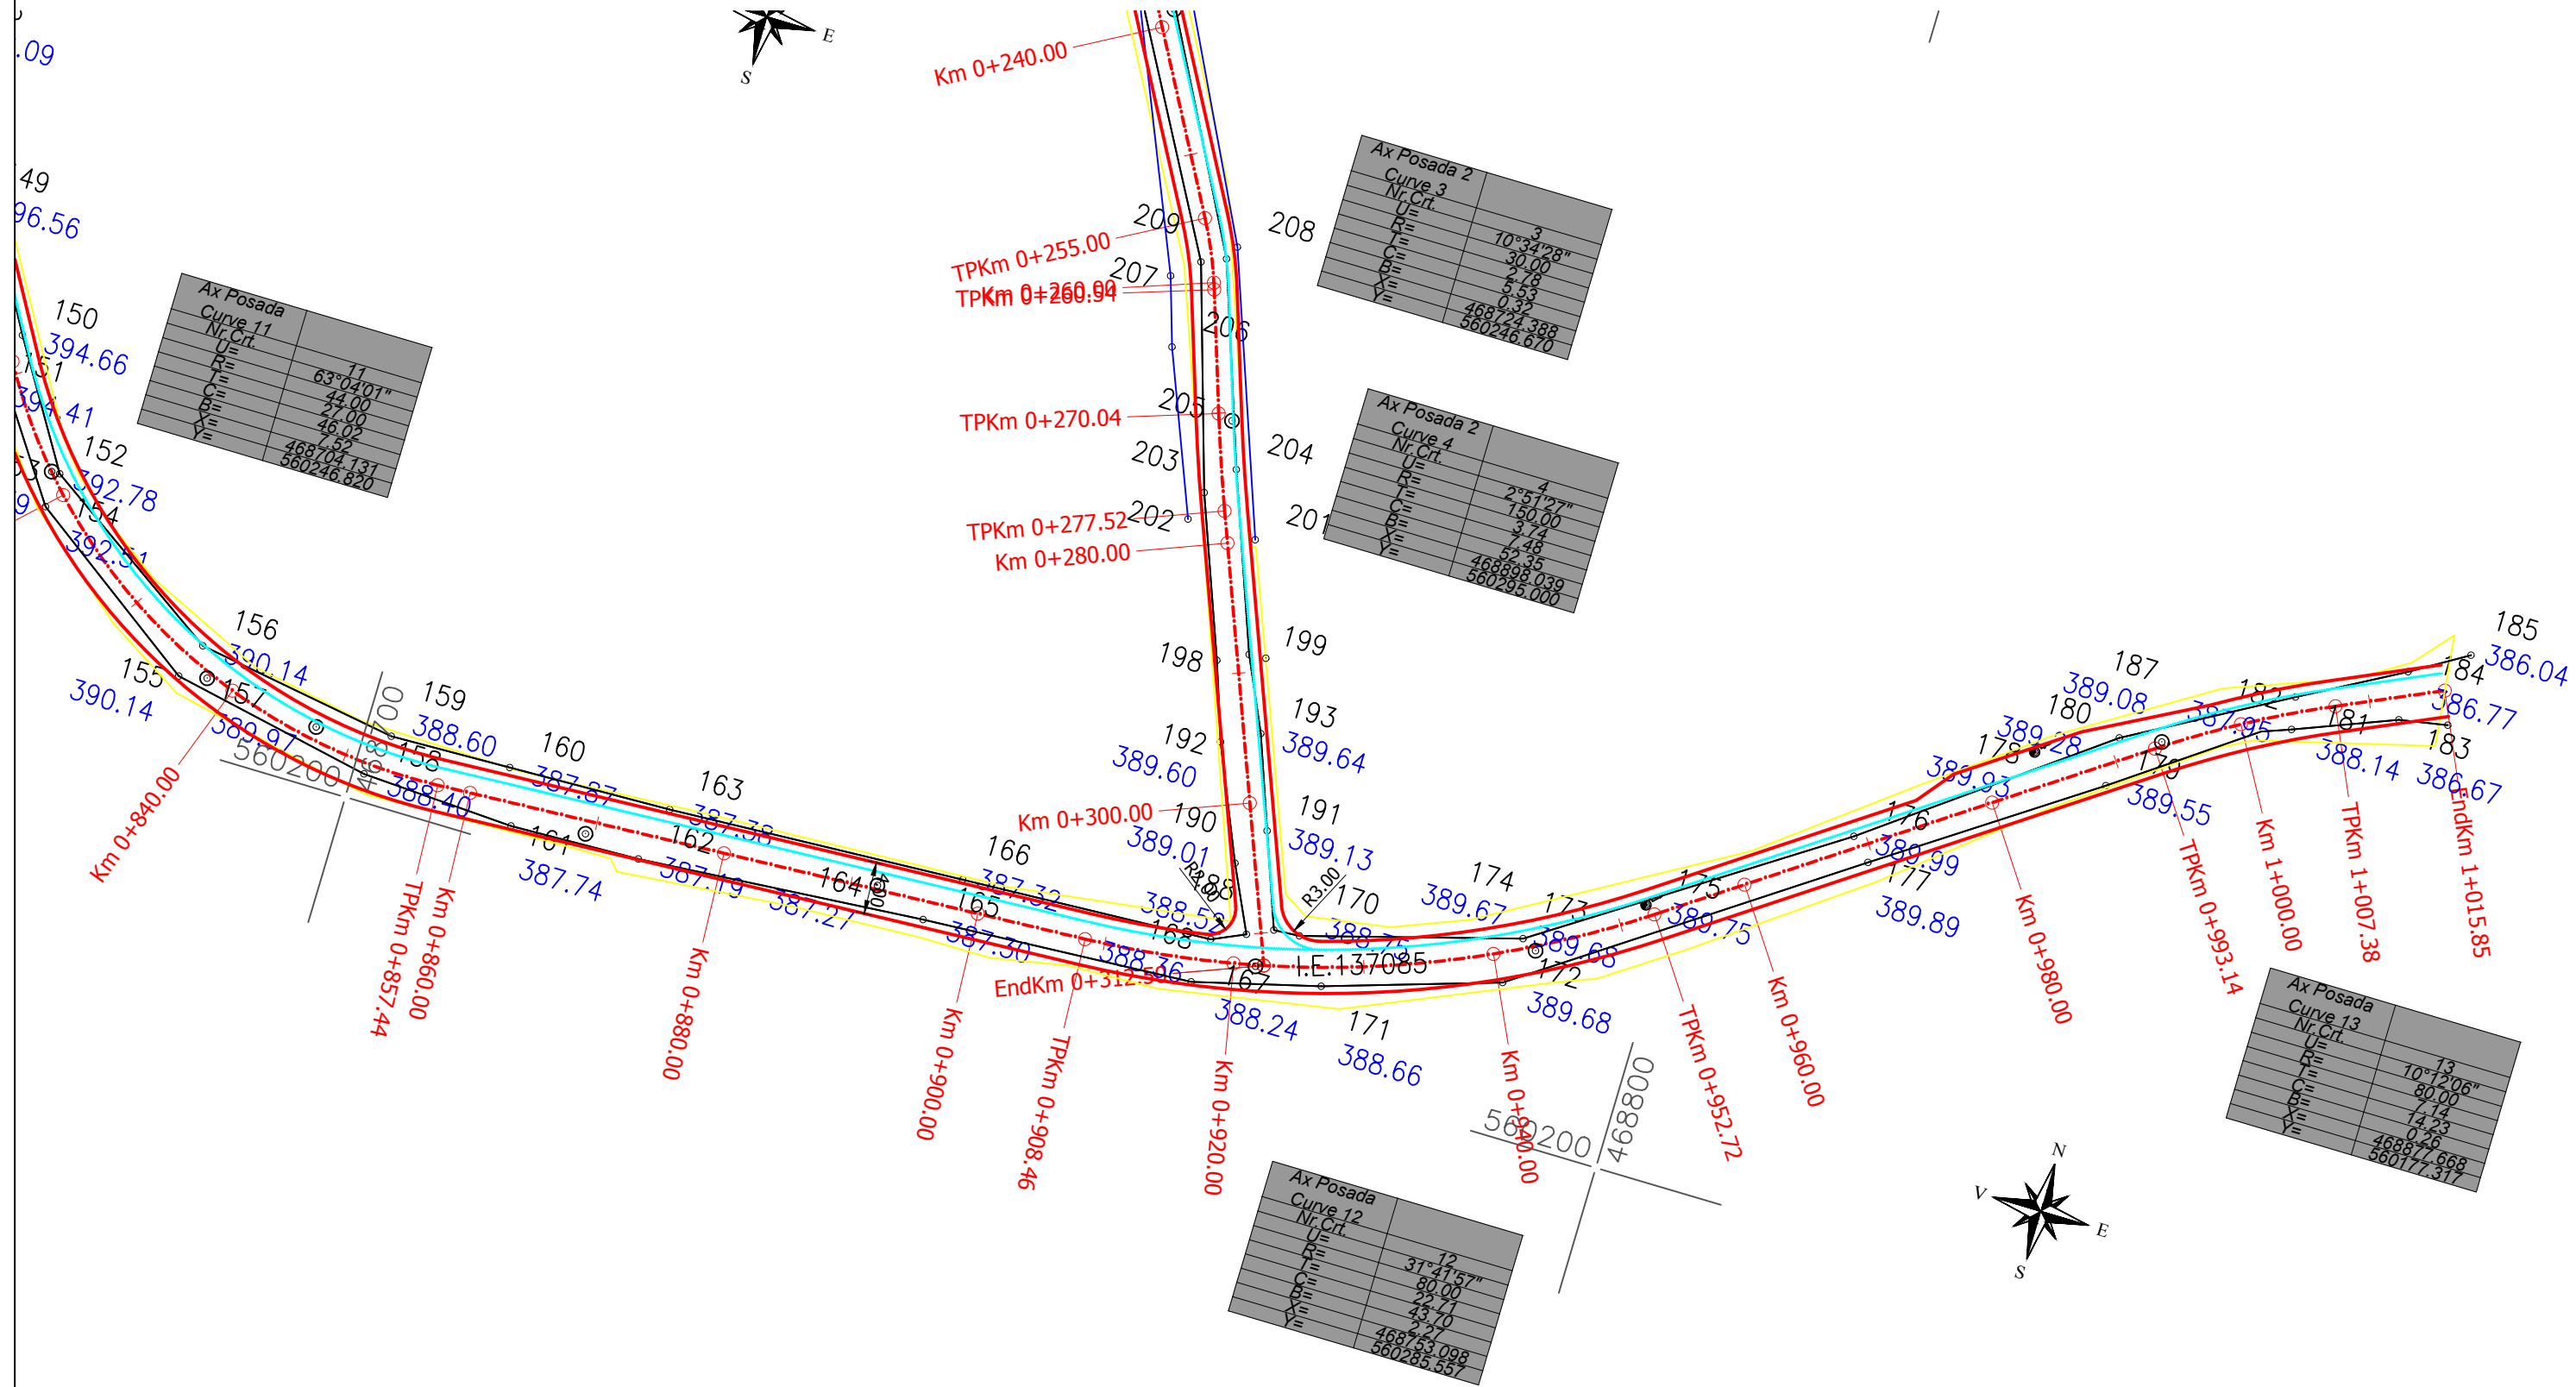

<b>Proiectant de specialitate:</b> SC BUJITA M&M CONSTRUCT SRL Nr. Reg.Com. J12/2448/2019 ; CU: RO41264450 Sediul: Str Lunii nr.1 ap 23, Municipiul Cluj-Napoca, jud. Cluj Tel: +40 742 346 103				<b>Beneficiar:</b> MUNICIPIUL TARGU MURES Municipiul Targu Mures ,P-ta Victoriei nr.3, judet Mures		Proiect nr: 11-2021																	
<table border="1" style="width: 100%; border-collapse: collapse;"> <thead> <tr> <th style="width: 15%;">Specificatie</th> <th style="width: 35%;">Nume</th> <th style="width: 15%;">Semnatura</th> <th style="width: 35%;">Scara:</th> </tr> </thead> <tbody> <tr> <td>SEF PROIECT</td> <td>ing. BUJITA Mircea</td> <td></td> <td>1:500</td> </tr> <tr> <td>PROIECTAT</td> <td>ing. BUJITA Mircea</td> <td></td> <td>Data:</td> </tr> <tr> <td>DESENAT</td> <td>ing. BUJITA Mircea</td> <td></td> <td>SEPT 2021</td> </tr> </tbody> </table>				Specificatie	Nume	Semnatura	Scara:	SEF PROIECT	ing. BUJITA Mircea		1:500	PROIECTAT	ing. BUJITA Mircea		Data:	DESENAT	ing. BUJITA Mircea		SEPT 2021	<b>Titlu proiect:</b> MODERNIZARE STR. POSADA		Faza: DALI	
Specificatie	Nume	Semnatura	Scara:																				
SEF PROIECT	ing. BUJITA Mircea		1:500																				
PROIECTAT	ing. BUJITA Mircea		Data:																				
DESENAT	ing. BUJITA Mircea		SEPT 2021																				
<b>Titlu plansa:</b> Plan de situatie				Plansa nr: 16																			

# Plan de situatie Strada Posada Tronson 2


## Scara 1:500

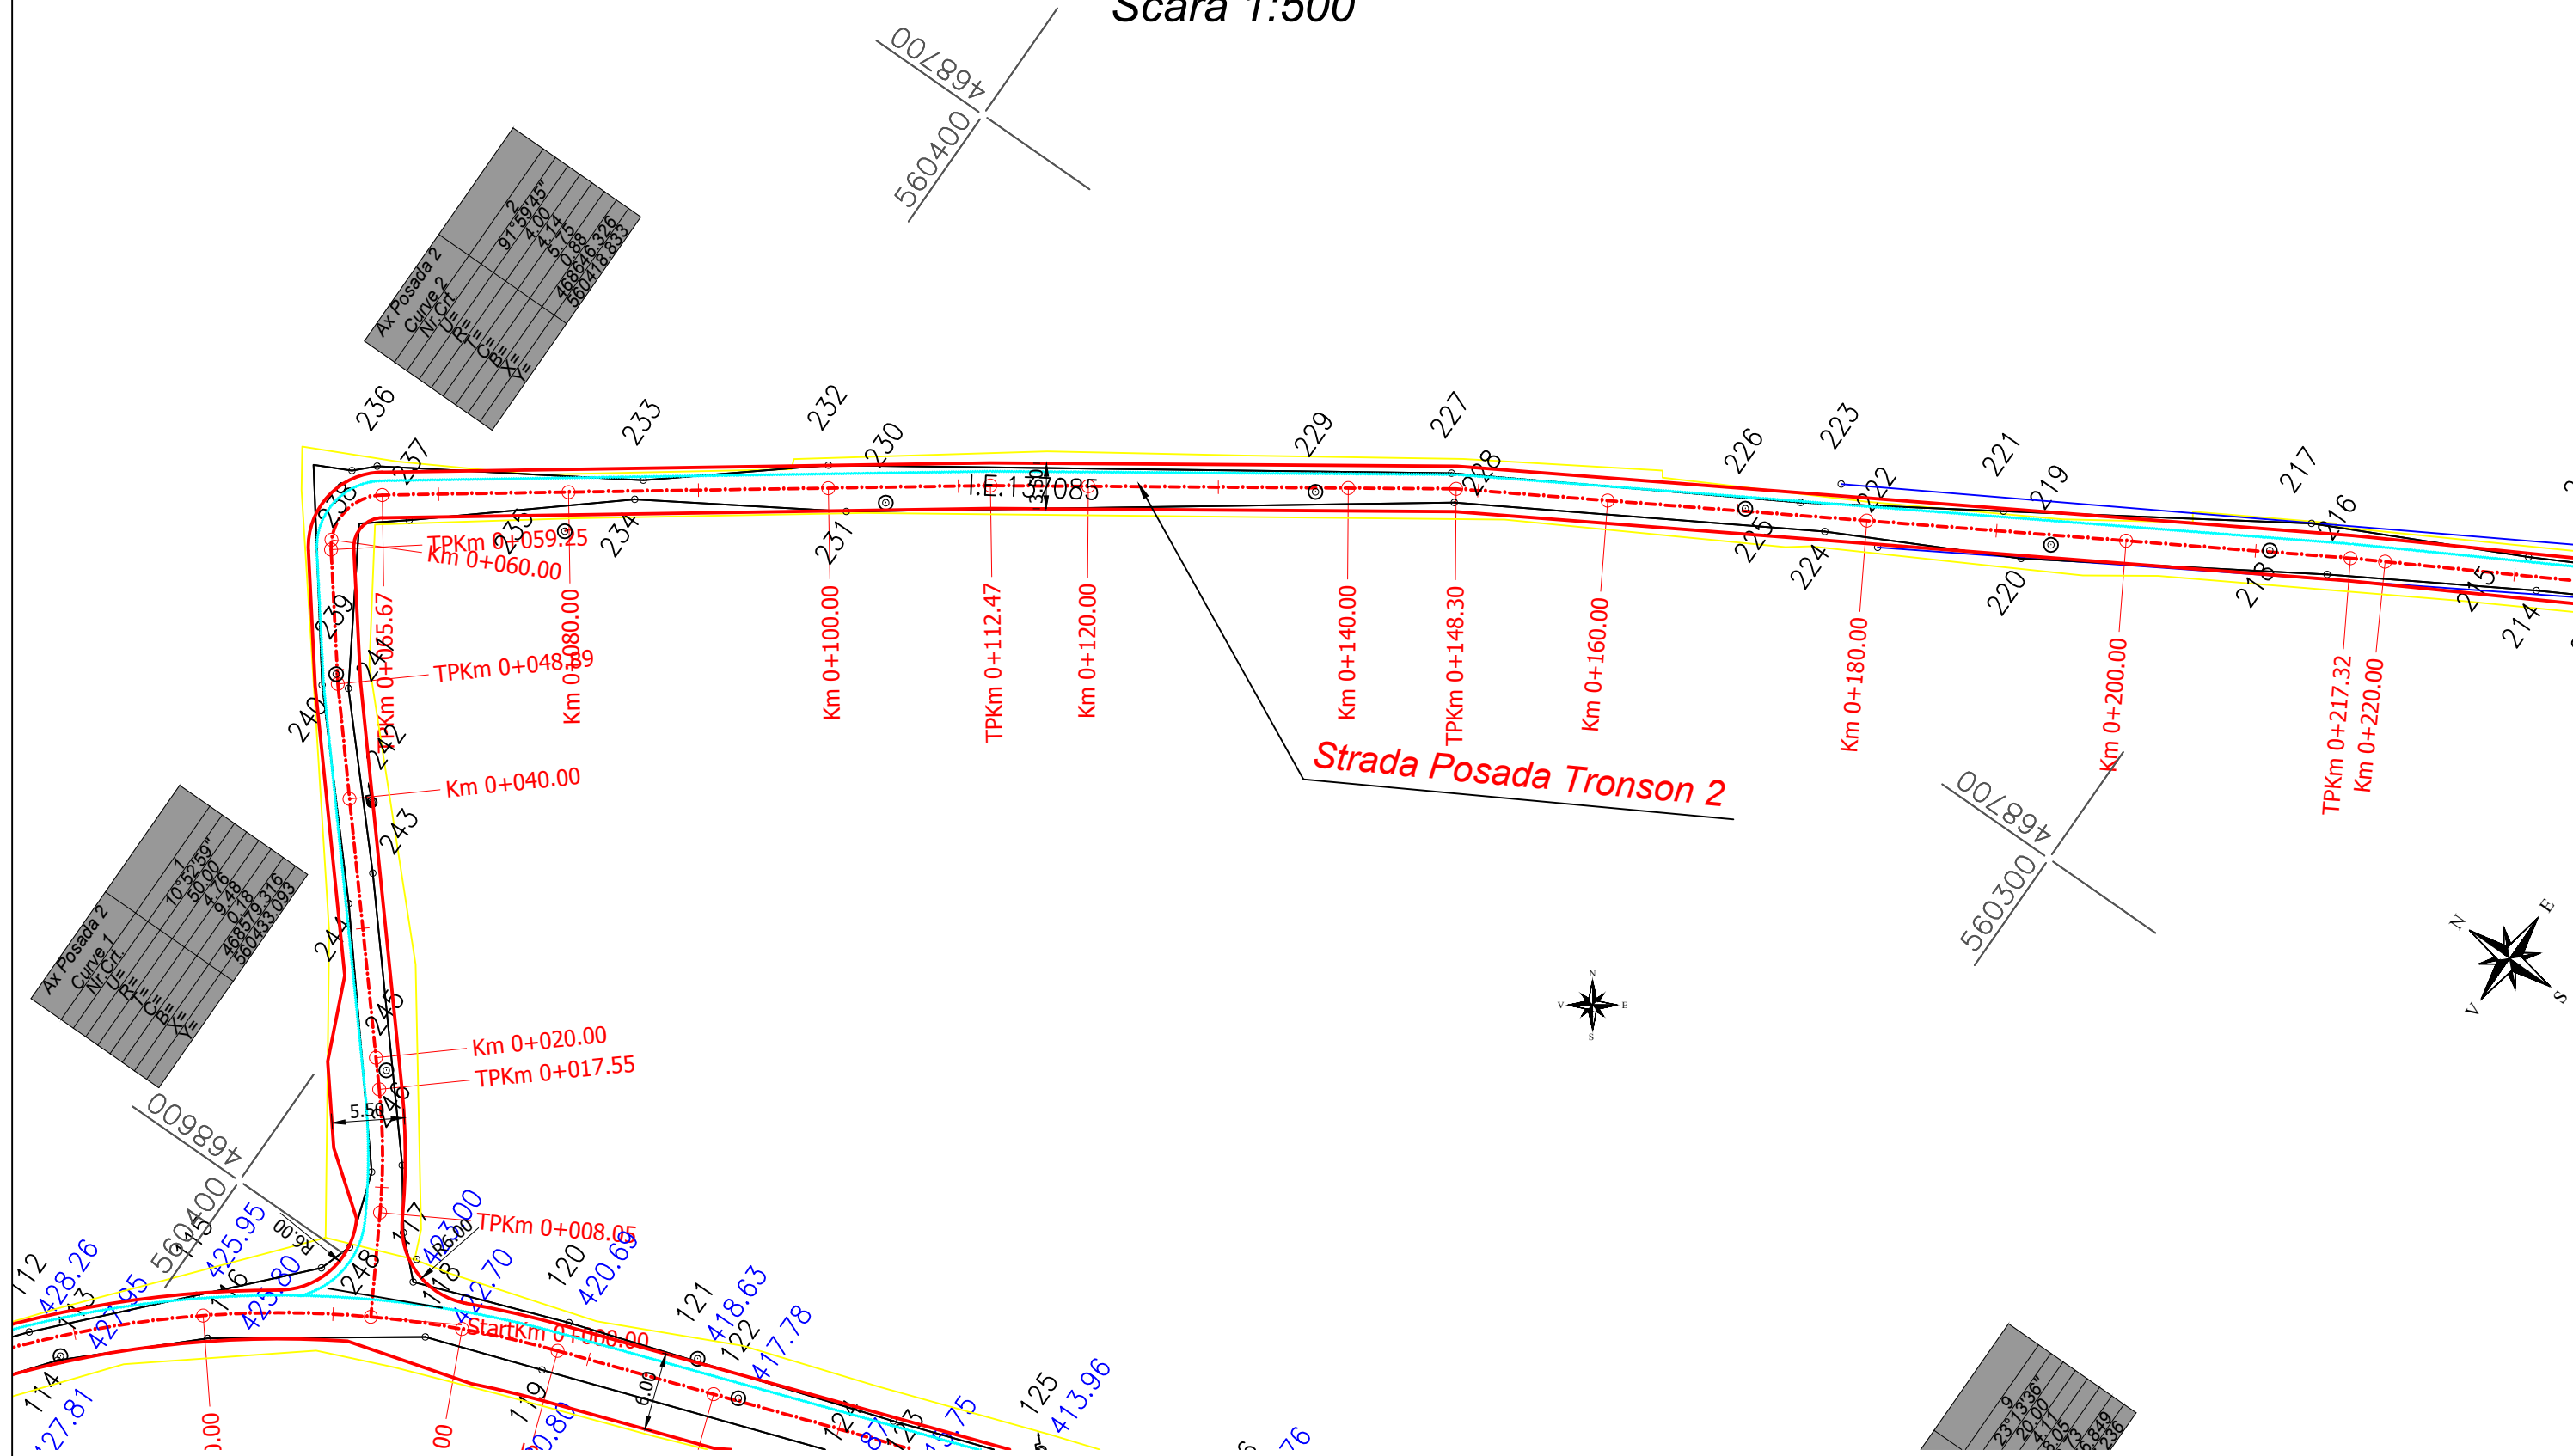

<b>Proiectant de specialitate:</b> <b>SC BUJITA M&amp;M CONSTRUCT SRL</b> Nr. Reg.Com. J12/2448/2019 ; CU: RO41264450 Sediu: Str Lunii nr.1 ap 23, Municipiul Cluj-Napoca, jud. Cluj Tel: +40 742 346 103				<b>Beneficiar:</b> MUNICIPIUL TARGU MURES Municipiul Targu Mures, P-ta Victoriei nr.3, judet Mures		<b>Proiect nr.:</b> 11-2021																	
<table border="1" style="width: 100%; border-collapse: collapse;"> <tr> <td style="width: 25%; padding: 2px;">Specificatie</td> <td style="width: 25%; padding: 2px;">Nume</td> <td style="width: 25%; padding: 2px;">Semnatura</td> <td style="width: 25%; padding: 2px;">Scara:</td> </tr> <tr> <td style="padding: 2px;">SEF PROIECT</td> <td style="padding: 2px;">ing. BUJITA Mircea</td> <td style="padding: 2px;"></td> <td style="padding: 2px;">1:500</td> </tr> <tr> <td style="padding: 2px;">PROIECTAT</td> <td style="padding: 2px;">ing. BUJITA Mircea</td> <td style="padding: 2px;"></td> <td style="padding: 2px;">Data:</td> </tr> <tr> <td style="padding: 2px;">DESEMAT</td> <td style="padding: 2px;">ing. BUJITA Mircea</td> <td style="padding: 2px;"></td> <td style="padding: 2px;">SEPT 2021</td> </tr> </table>				Specificatie	Nume	Semnatura	Scara:	SEF PROIECT	ing. BUJITA Mircea		1:500	PROIECTAT	ing. BUJITA Mircea		Data:	DESEMAT	ing. BUJITA Mircea		SEPT 2021	<b>Titlu proiect:</b> MODERNIZARE STR. POSADA		<b>Faza:</b> DALI	
Specificatie	Nume	Semnatura	Scara:																				
SEF PROIECT	ing. BUJITA Mircea		1:500																				
PROIECTAT	ing. BUJITA Mircea		Data:																				
DESEMAT	ing. BUJITA Mircea		SEPT 2021																				
				<b>Titlu plansa:</b> Plan de situatie		<b>Plansa nr.:</b> 17																	

# Plan de situatie Strada Posada Tronson 2

## Scara 1:500

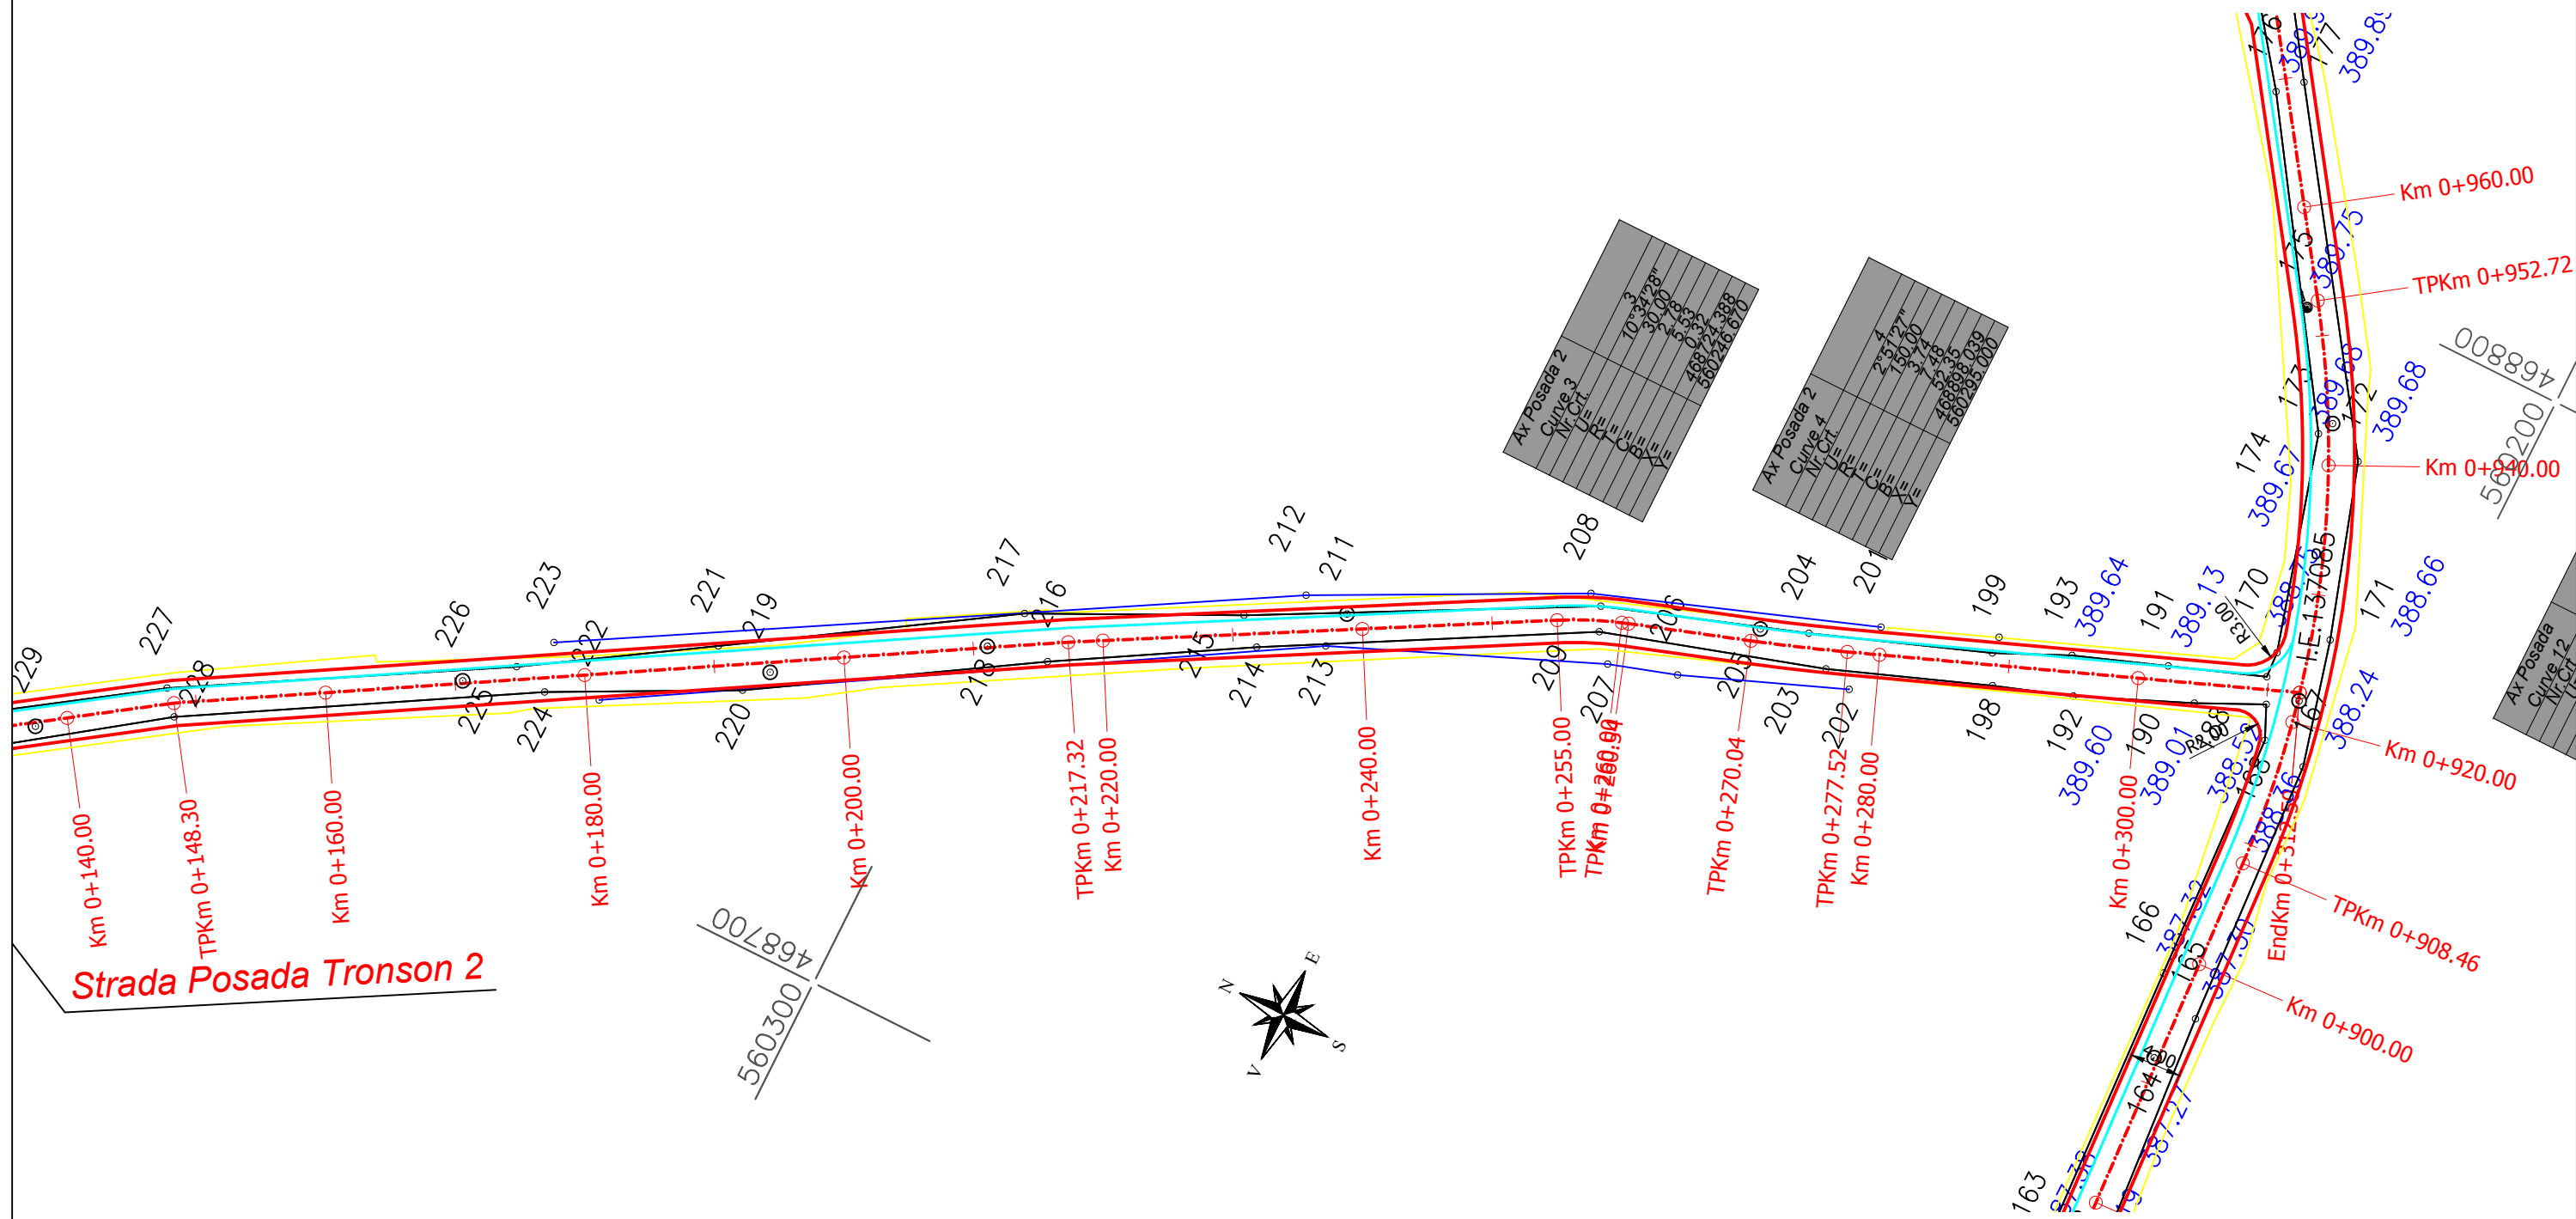

<b>Proiectant de specialitate:</b> SC BUJITA M&M CONSTRUCT SRL Nr. Reg.Com. J12/2448/2019 ; CU: RO41264450 Sediul: Str Lunii nr.1 ap 23, Municipiul Cluj-Napoca, jud. Cluj Tel: +40 742 346 103				<b>Beneficiar:</b> MUNICIPIUL TARGU MURES Municipiul Targu Mures ,P-ta Victoriei nr.3, judet Mures		<b>Proiect nr.:</b> 11-2021																	
<table border="1" style="width: 100%; border-collapse: collapse;"> <tr> <th style="width: 25%;">Specificatie</th> <th style="width: 35%;">Nume</th> <th style="width: 20%;">Semnatura</th> <th style="width: 20%;">Scara:</th> </tr> <tr> <td>SEF PROIECT</td> <td>ing. BUJITA Mircea</td> <td></td> <td>1:500</td> </tr> <tr> <td>PROIECTAT</td> <td>ing. BUJITA Mircea</td> <td></td> <td>Data:</td> </tr> <tr> <td>DESENAT</td> <td>ing. BUJITA Mircea</td> <td></td> <td>SEPT 2021</td> </tr> </table>				Specificatie	Nume	Semnatura	Scara:	SEF PROIECT	ing. BUJITA Mircea		1:500	PROIECTAT	ing. BUJITA Mircea		Data:	DESENAT	ing. BUJITA Mircea		SEPT 2021	<b>Titlu proiect:</b> MODERNIZARE STR. POSADA		<b>Faza:</b> DALI	
Specificatie	Nume	Semnatura	Scara:																				
SEF PROIECT	ing. BUJITA Mircea		1:500																				
PROIECTAT	ing. BUJITA Mircea		Data:																				
DESENAT	ing. BUJITA Mircea		SEPT 2021																				
<b>Titlu plansa:</b> Plan de situatie				<b>Plansa nr.:</b> 18																			