


Legenda

—	Proiectat
—	Linie teren existent

PROFIL LONGITUDINAL Strada Posada Tronson 1
SCARA: 1:1000 1:100

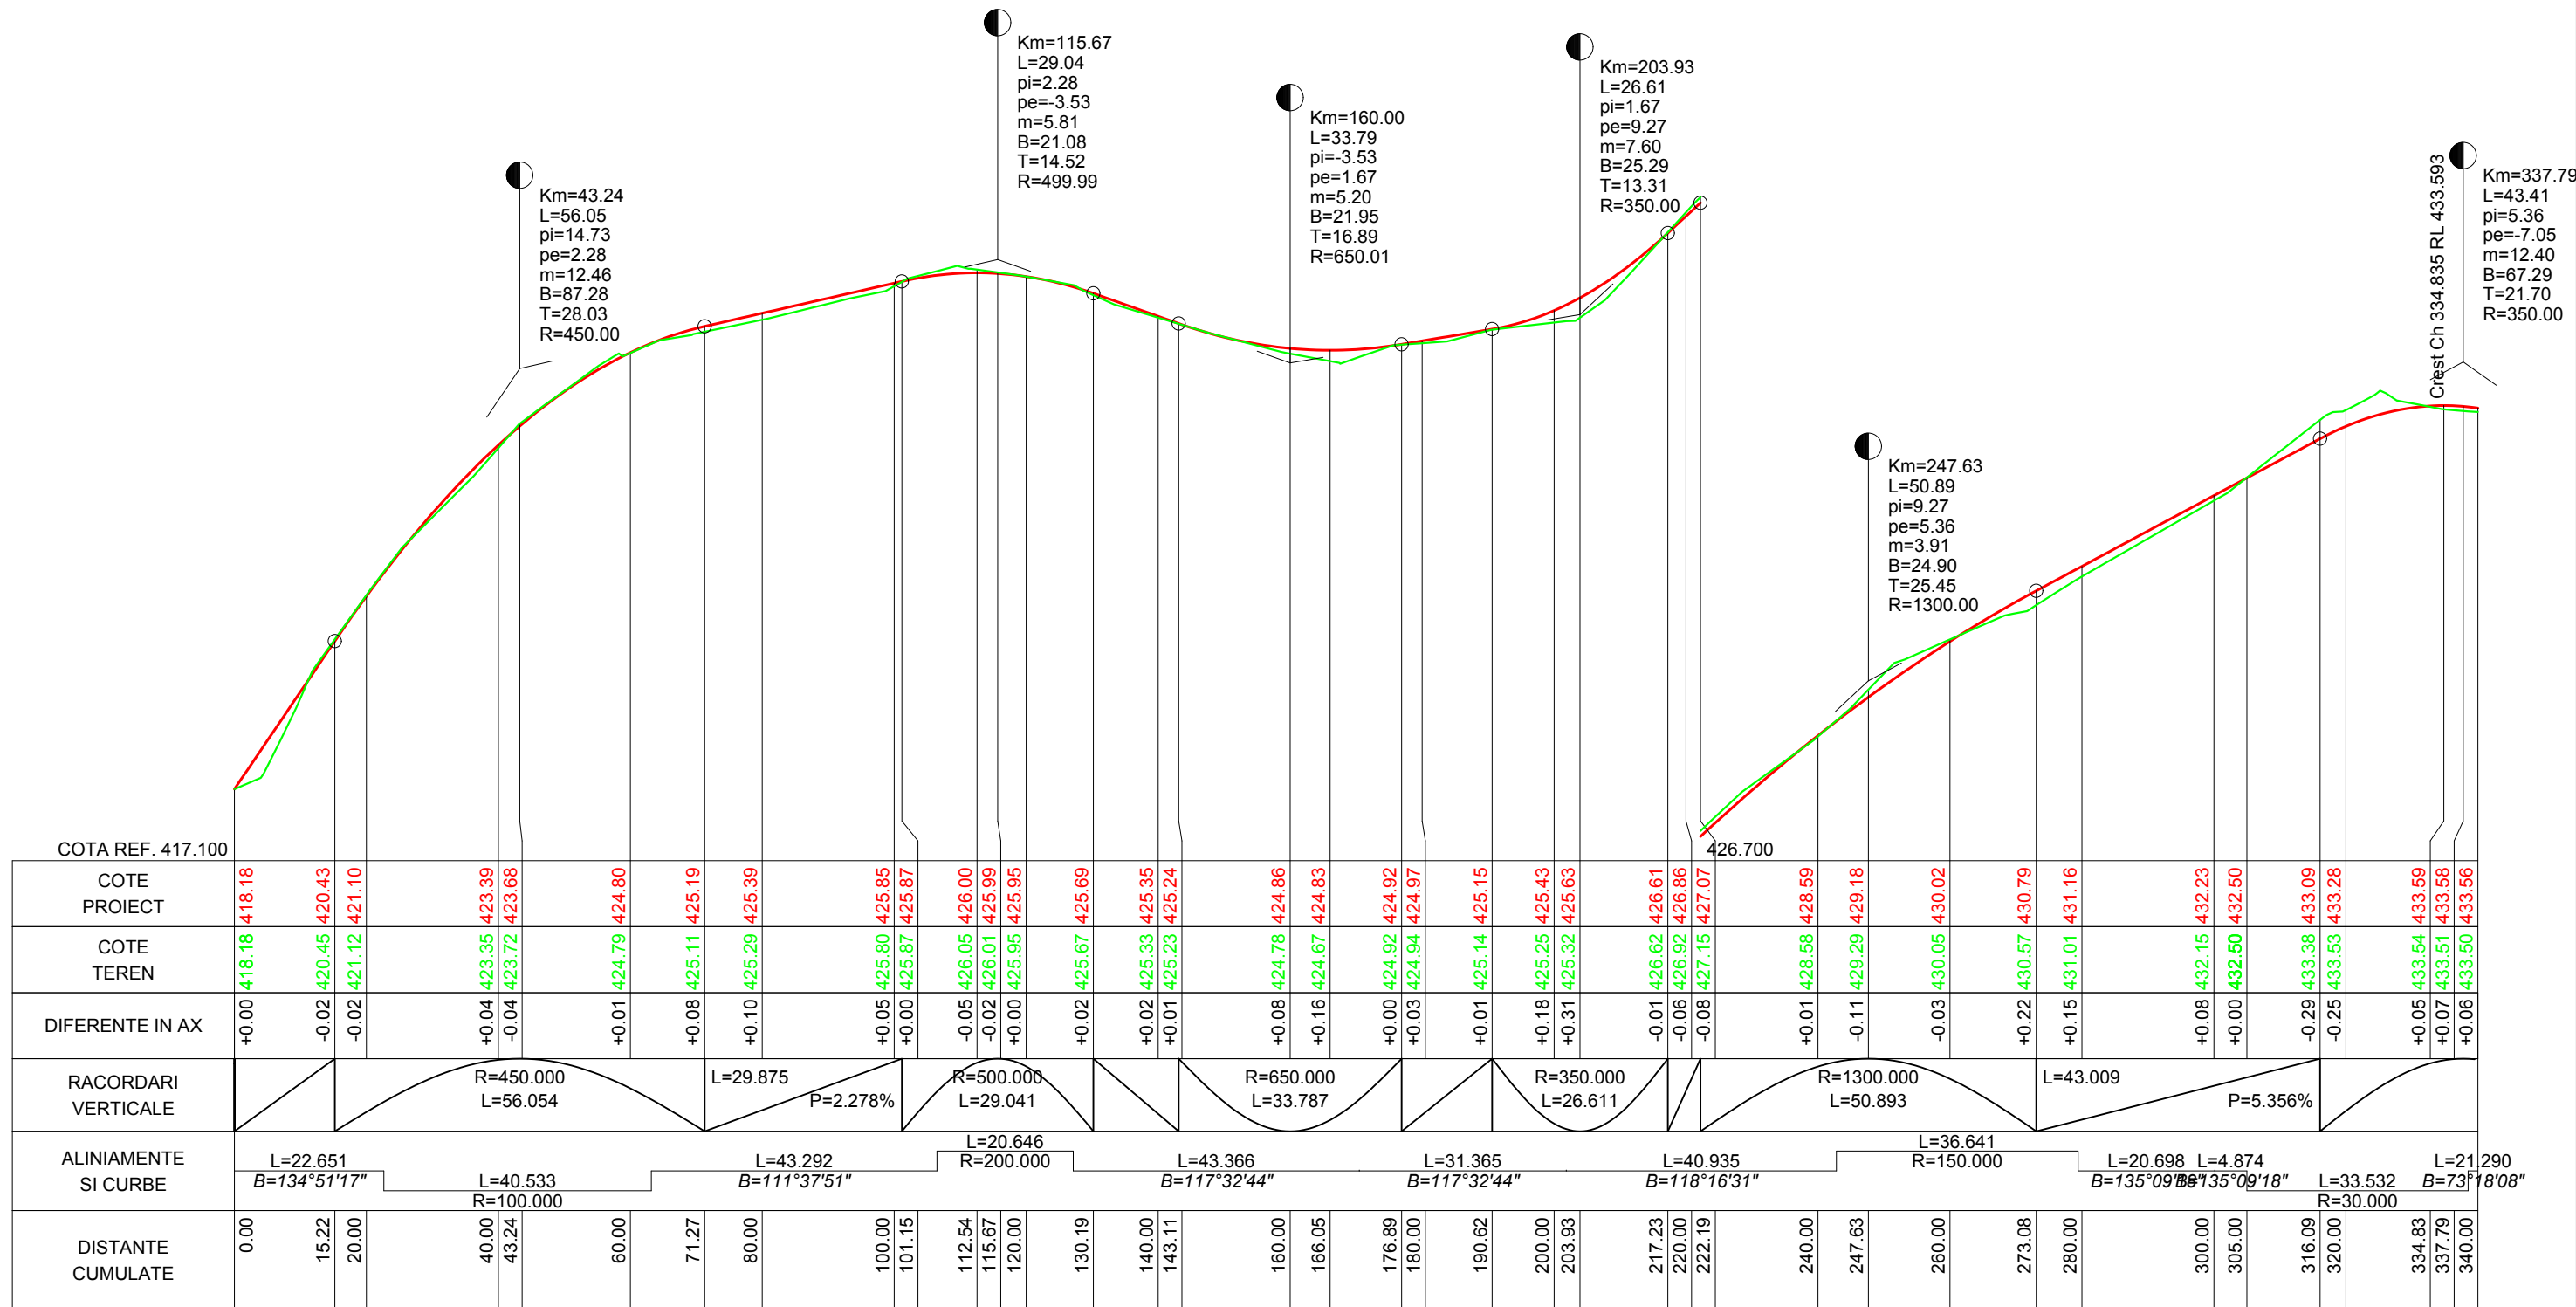


Proiectant de specialitate:				Beneficiar:		Proiect nr.:	
SC BUJITA M&M CONSTRUCT SRL Nr. Reg.Com. J12/2448/2019 ; CU: RO41264450 Sediul: Str Lunii nr.1 ap 23, Municipiul Cluj-Napoca, jud. Cluj Tel: +40 742 346 103				MUNICIPIUL TARGU MURES Municipiul Targu Mures ,P-ta Victoriei nr.3, judet Mures		11-2021	
Titlu proiect:				Faza:		Planşa nr.:	
MODERNIZARE STR. POSADA				DALI		21	
Titlu plansa:				Profil longitudinal			
Specificatie		Nume		Semnatura		Scara:	
SEF PROIECT		ing. BUJITA Mircea				1:1000/1:100	
PROIECTAT		ing. BUJITA Mircea				Data:	
DESENAT		ing. BUJITA Mircea				SEPT 2021	

Legenda

—	Proiectat
—	Linie teren existent

PROFIL LONGITUDINAL Strada Posada Tronson 1
SCARA: 1:1000 1:100

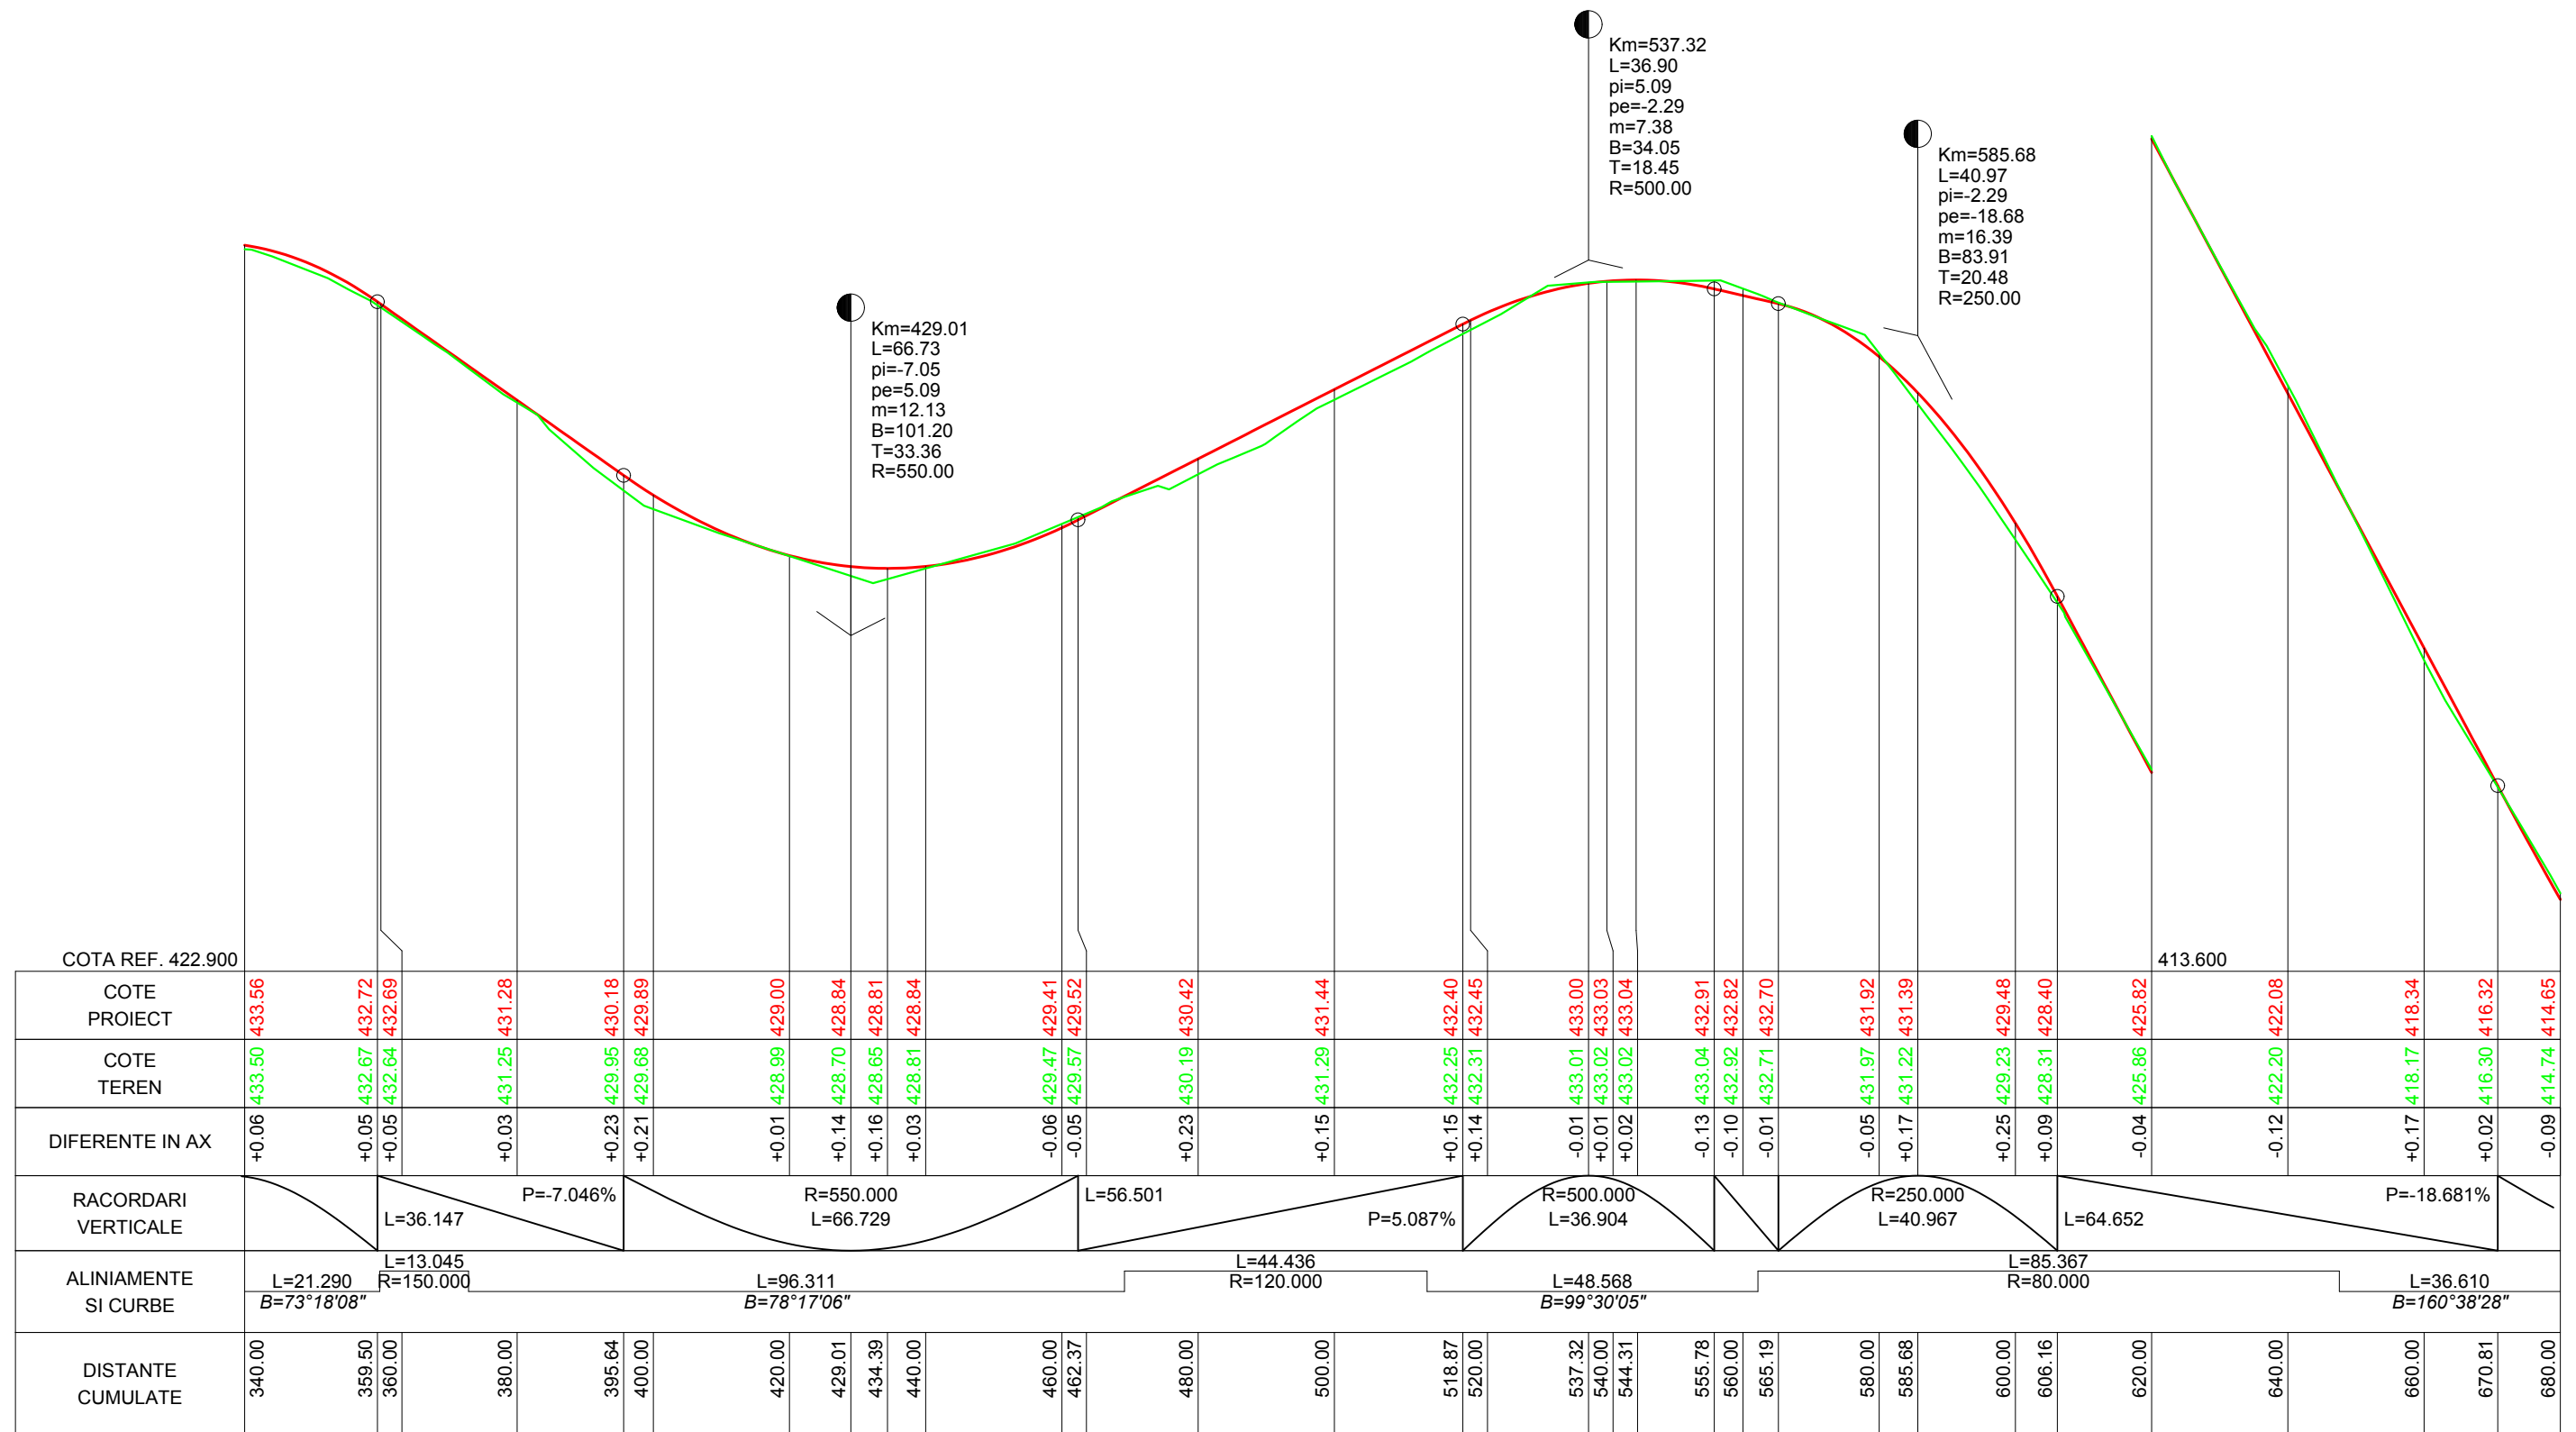


Proiectant de specialitate:			Beneficiar:		Proiect nr.:
SC BUJITA M&M CONSTRUCT SRL Nr. Reg.Com. J12/2448/2019 ; CU: RO41264450 Sediul: Str Lunii nr.1 ap 23, Municipiul Cluj-Napoca, jud. Cluj Tel: +40 742 346 103			MUNICIPIUL TARGU MURES Municipiul Targu Mures ,P-ta Victoriei nr.3, judet Mures		11-2021
Titlu proiect:			MODERNIZARE STR. POSADA		Faza:
Titlu plansa:			Profil longitudinal		Plansa nr.:
Specificatie	Nume	Semnatura	Scara:		
SEF PROIECT	ing. BUJITA Mircea		1:1000/1:100		
PROIECTAT	ing. BUJITA Mircea		Data:		
DESENAT	ing. BUJITA Mircea		SEPT 2021		

Legenda

—	Proiectat
—	Linie teren existent

PROFIL LONGITUDINAL Strada Posada Tronson 1
SCARA: 1:1000 1:100

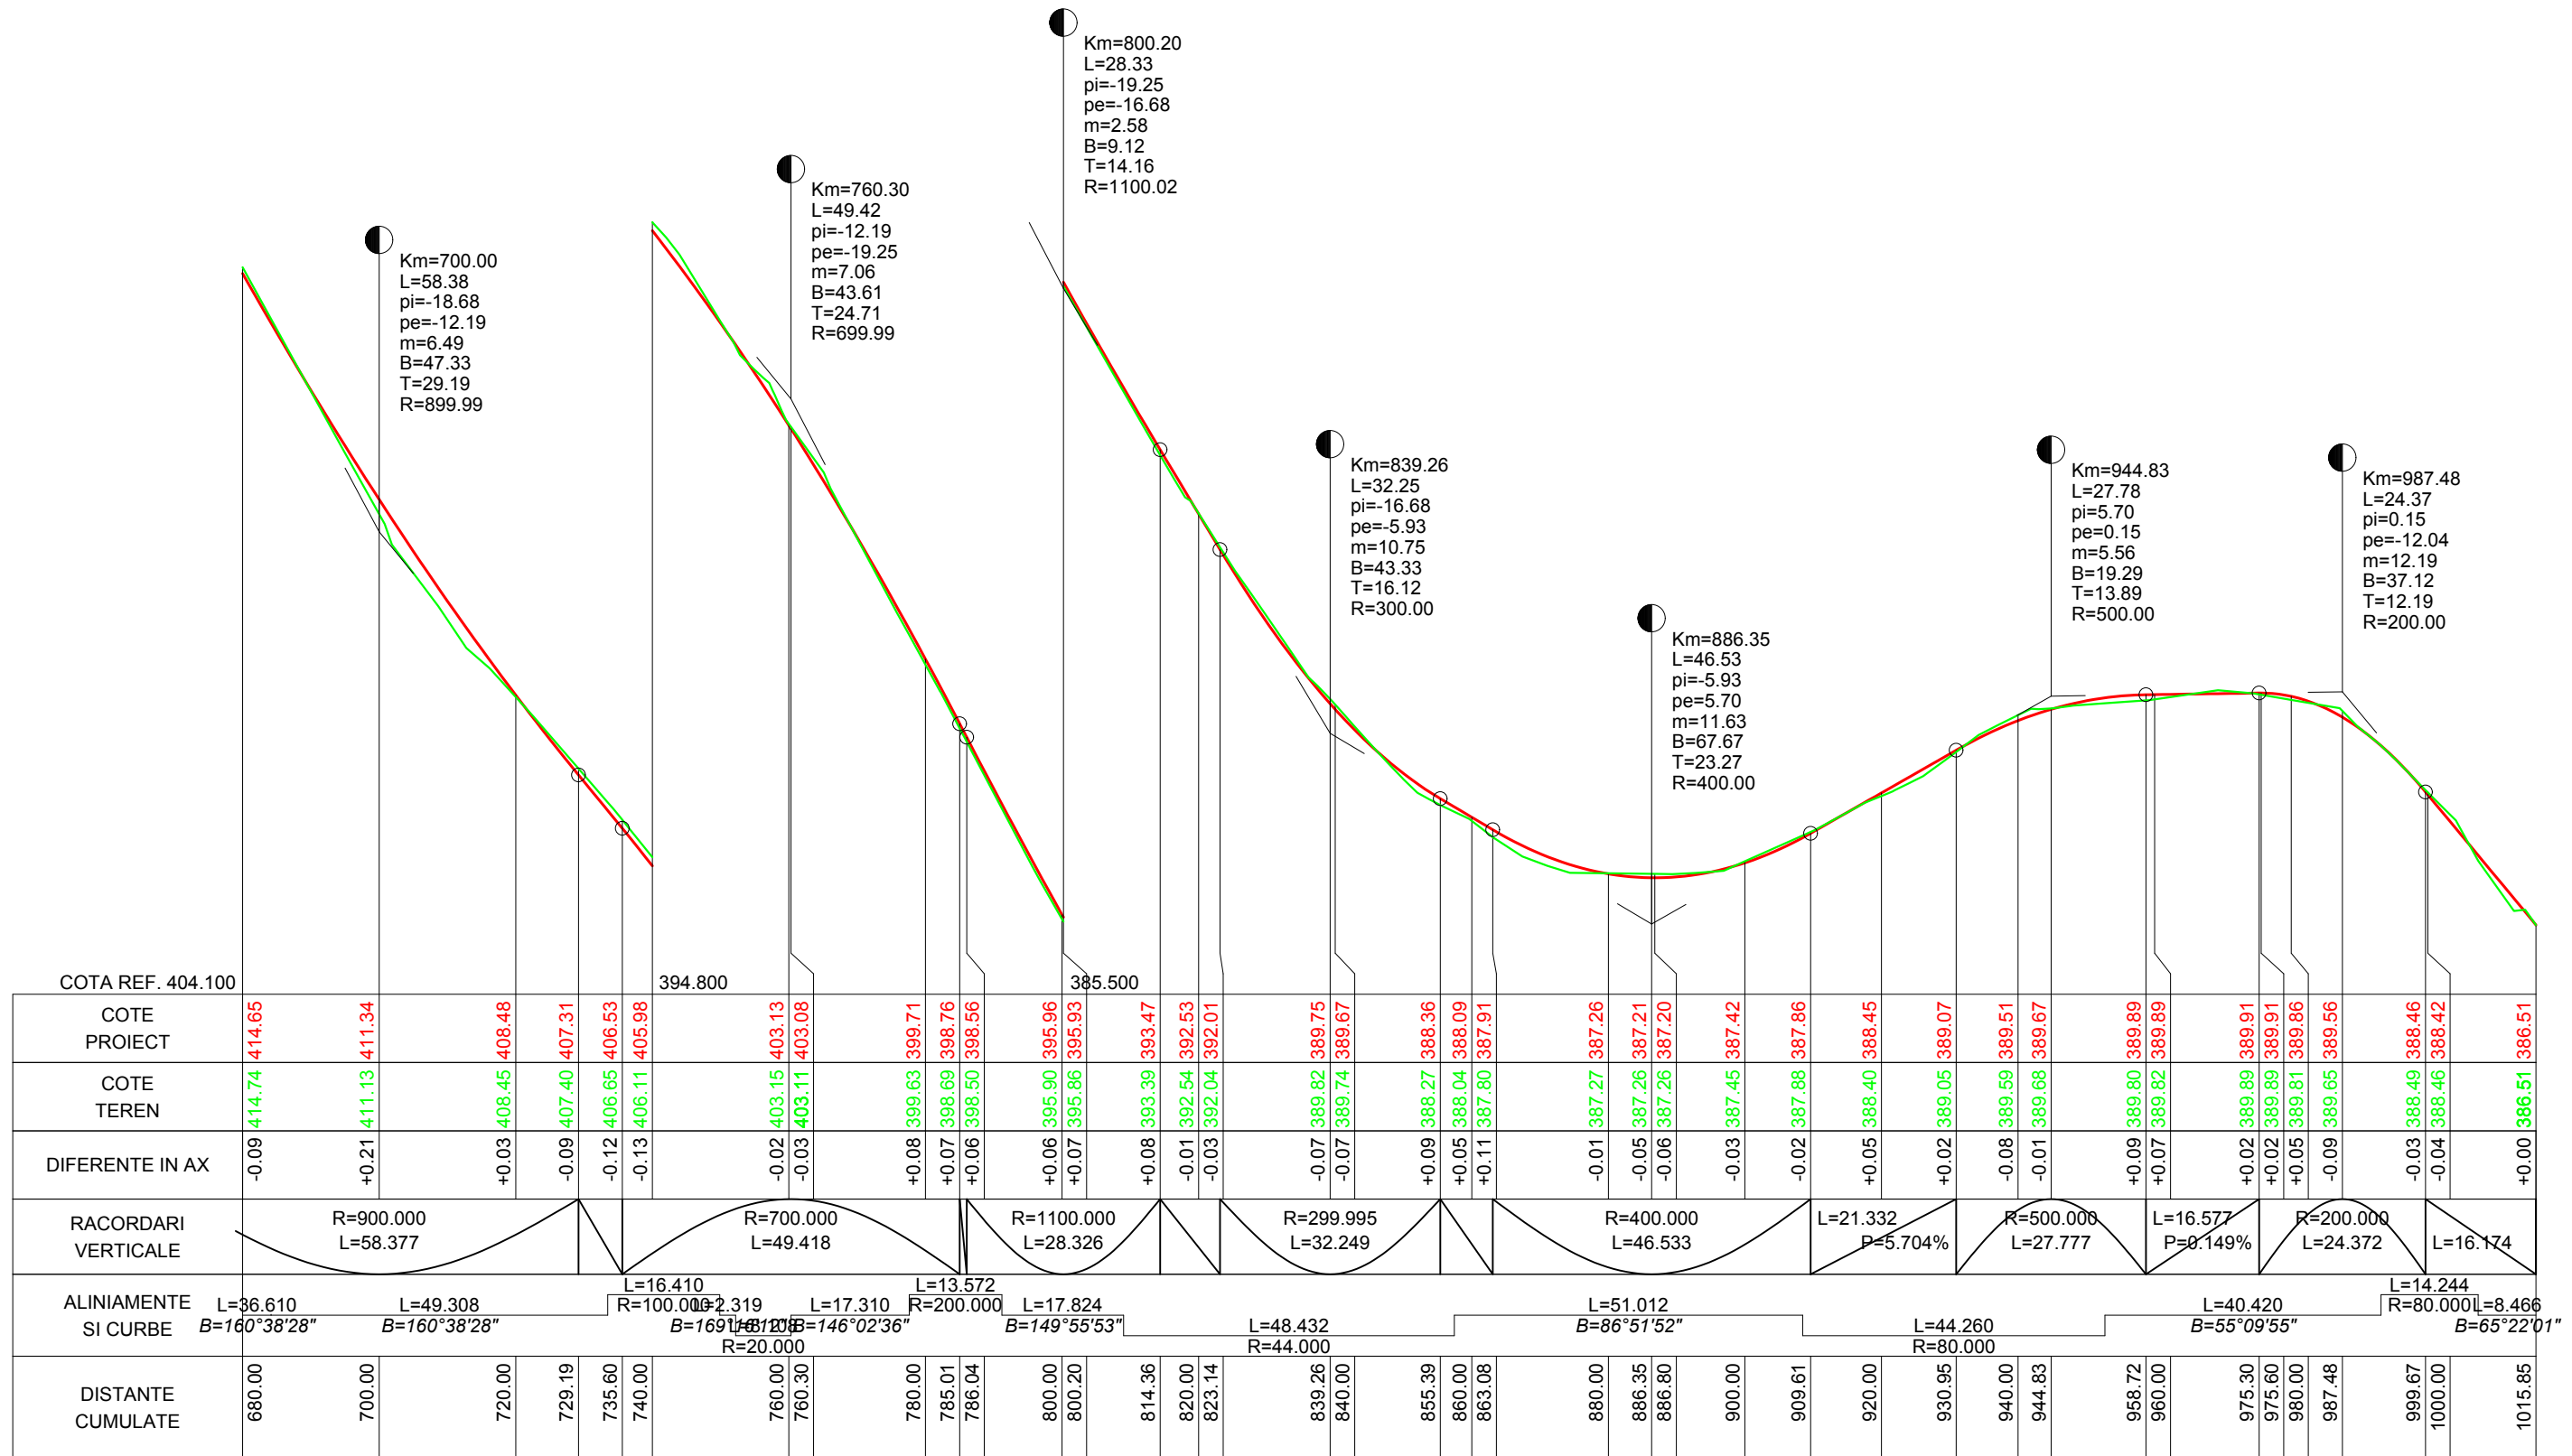


Proiectant de specialitate:			Beneficiar:		Proiect nr.:
SC BUJITA M&M CONSTRUCT SRL Nr. Reg.Com. J12/2448/2019 ; CU: RO41264450 Sediul: Str Lunii nr.1 ap 23, Municipiul Cluj-Napoca, jud. Cluj Tel: +40 742 346 103			MUNICIPIUL TARGU MURES Municipiul Targu Mures ,P-ta Victoriei nr.3, judet Mures		11-2021
Titlu proiect:			Titlu plansa:		Faza:
MODERNIZARE STR. POSADA			Profil longitudinal		DALI
Scara: 1:1000/1:100			Data: SEPT 2021		Plansa nr.:
DESENAT			ing. BUJITA Mircea		23

Legenda

—	Proiectat
—	Linie teren existent

PROFIL LONGITUDINAL Strada Posada Tronson 2
SCARA: 1:1000 1:100

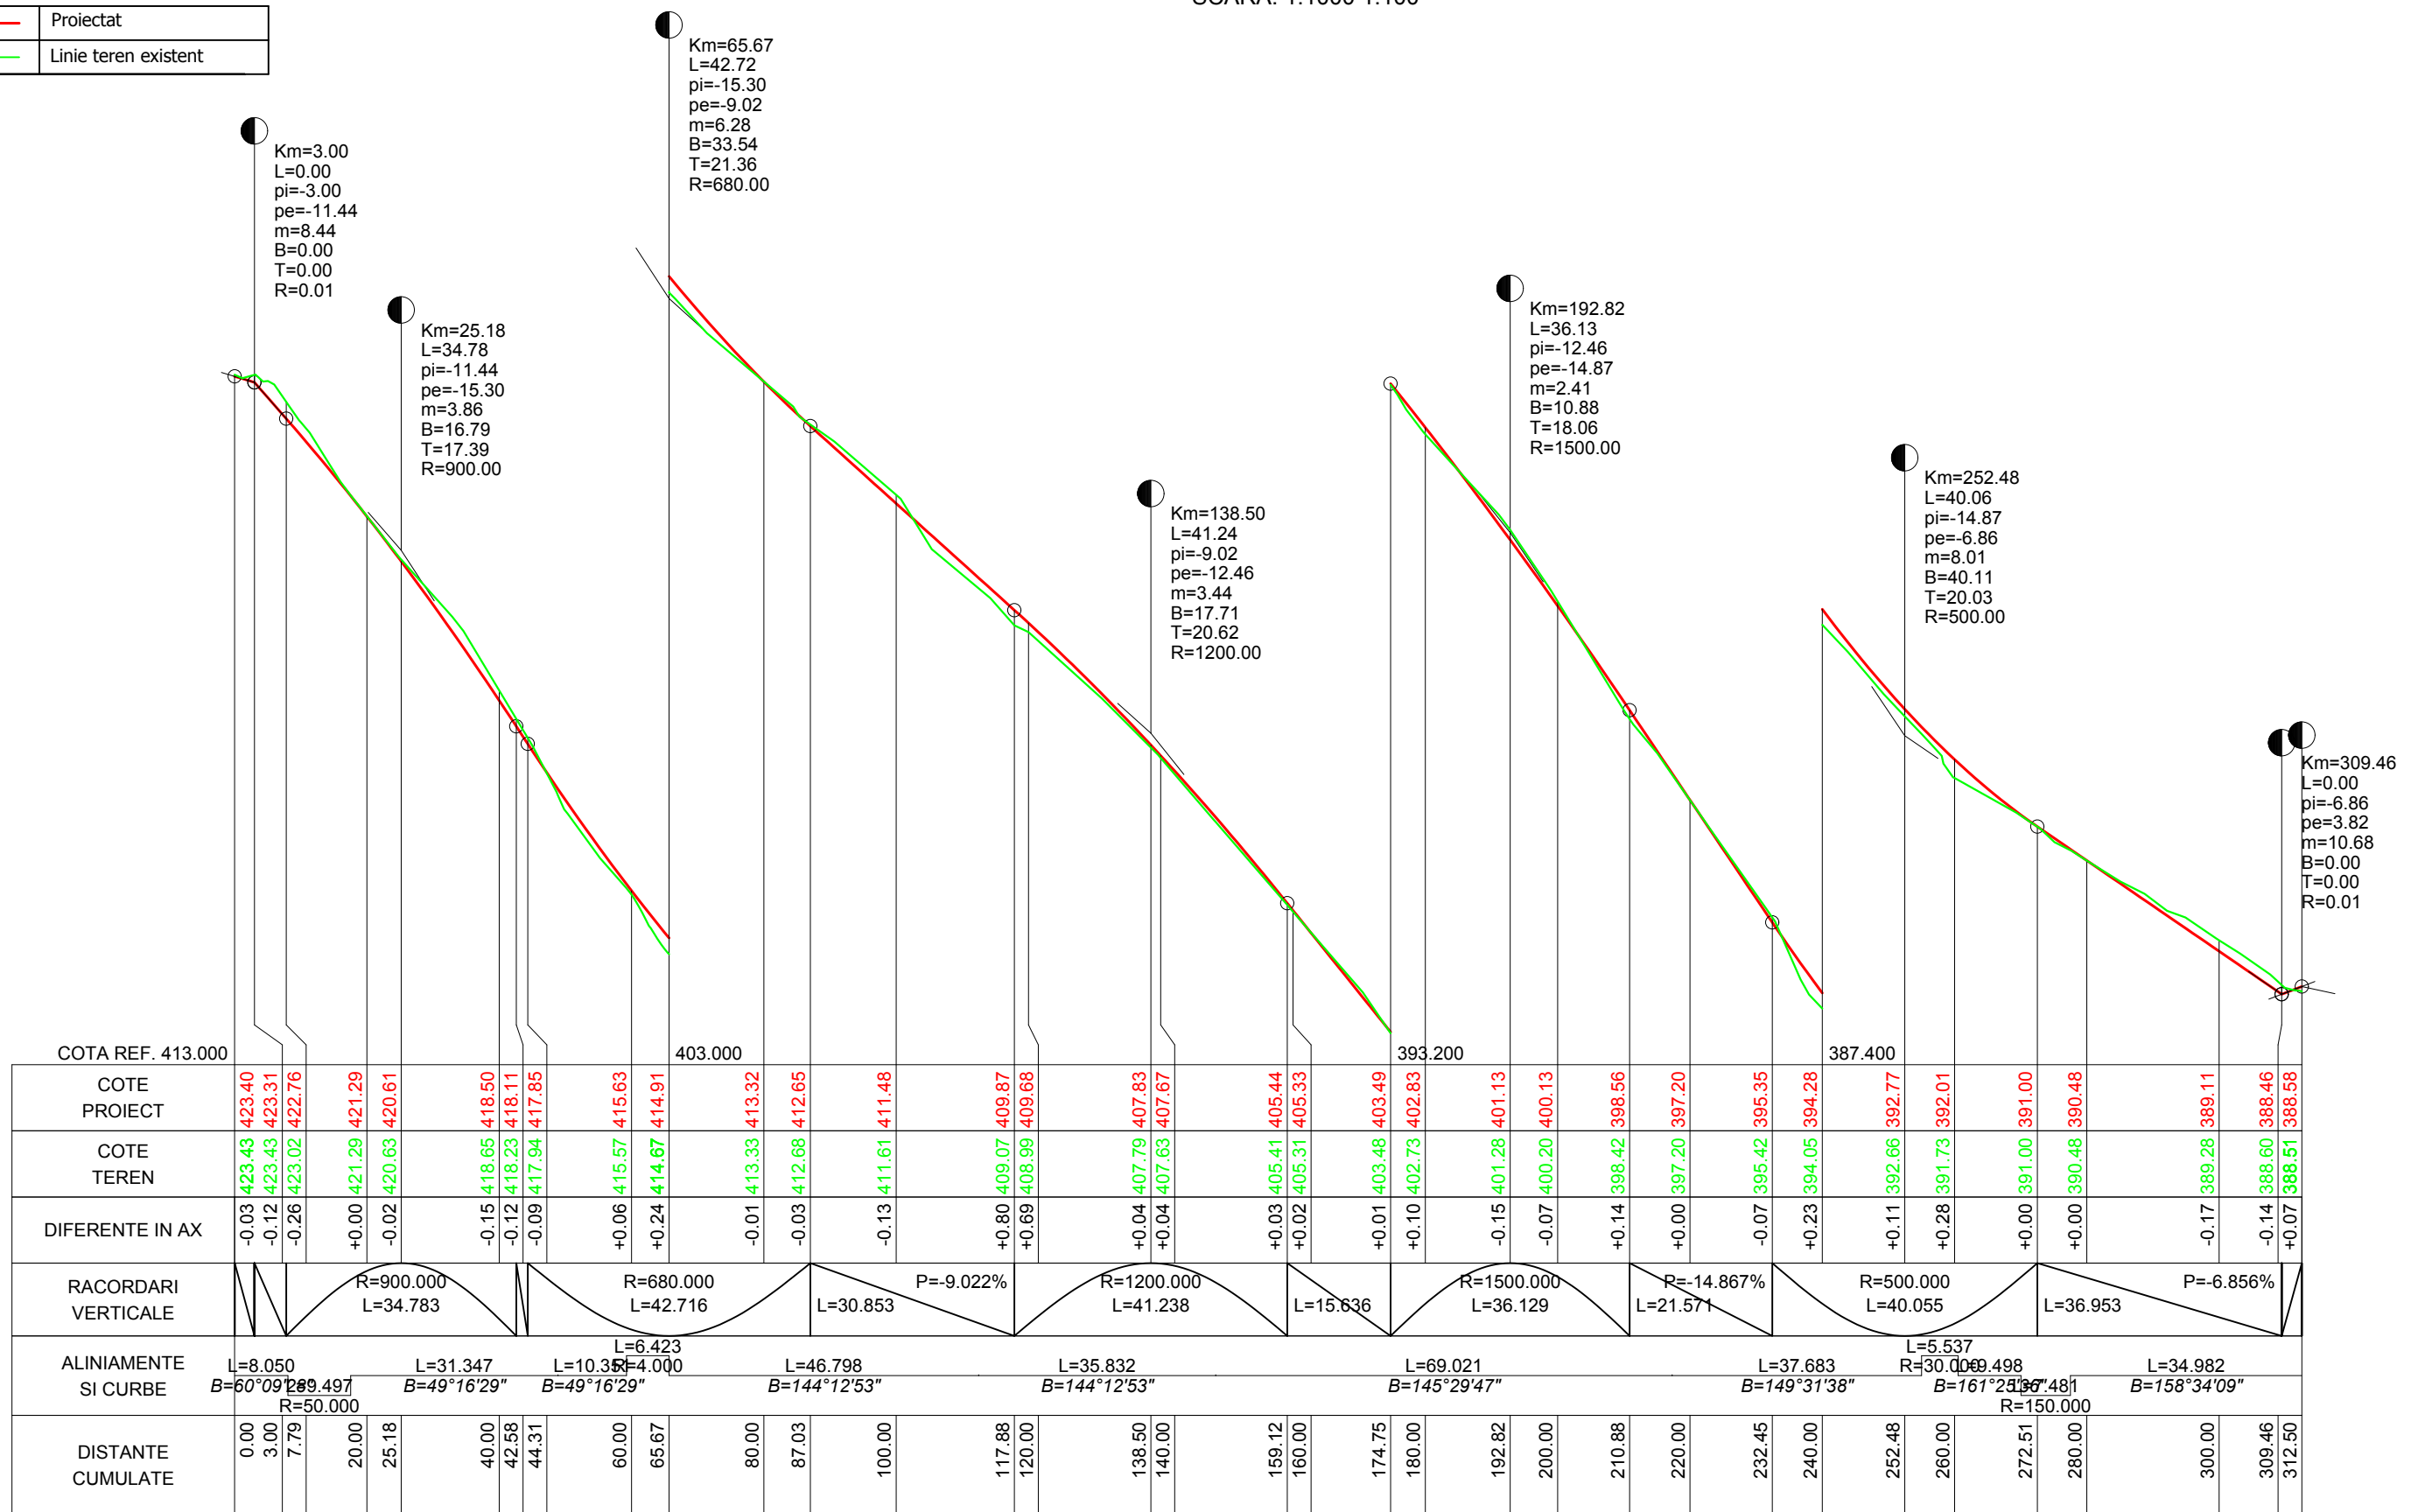

Proiectant de specialitate:			Beneficiar:		Proiect nr.:
SC BUJITA M&M CONSTRUCT SRL			MUNICIPIUL TARGU MURES		11-2021
Nr. Reg.Com. J12/2448/2019 ; CU: RO41264450			Municipiul Targu Mures, P-ta Victoriei nr.3, judet Mures		Faza:
Sediul: Str Lunii nr.1 ap 23, Municipiul Cluj-Napoca, jud. Cluj			MODERNIZARE STR. POSADA		DALI
Tel: +40 742 346 103			Titlu proiect:		Planşa nr.:
Specificatie	Nume	Semnatura	Titlu plansa:		2.4
SEF PROIECT	ing. BUJITA Mircea		Profil longitudinal		
PROIECTAT	ing. BUJITA Mircea				
DESENAT	ing. BUJITA Mircea				
Scara: 1:1000/1:100					
Data: SEPT 2021					