



 SC ONE CAD STUDIO SRL Stejeris, nr 66, com Acatari jud. Mures J26 / 766 / 2013 CUI 32057544 Tel. 0744 58 46 40 E-mail: contact@drumurisciadiri.ro				Titlu Proiect: MODERNIZARE STRADA SOMETULUI		Indicativ Proiect 10/2025
Specificatie	Numele	Semnatura	Scara	Beneficiar: UAT MUNICIPIUL TARGU MURES Piata Victoriei nr. 3, Targu Mures, judetul Mures	Faza DALI	
Sef Proiect	ing.Nyulas Levente		1:2000			
Proiectant	ing.Nyulas Levente		Data	Titlu Plansa: PLAN DE INCADRARE IN ZONA	Plansa D0	
Desenat	ing. Andras Istvan		2025			



C1
U[grd]=175.93
R[m]=33.76
T[m]=6.46
C[m]=12.77
B[m]=0.61
v[km/h]=30

P1 Km 0+005
P2 Km 0+020
P3 Km 0+033
P4 Km 0+040
P5 Km 0+060

Te Km 0+014

str. Rodnei
INCEPUT STR. SOMESULUI
Km 0+000

str. Bodor
Km 0+084
P1 Km 0+084


STR. SOMESULUI
Km 0+085
str. Oituzului

NOTA:

- Ax drum proiectat
- Margine carosabil proiectat
- Margine carosabil existent
- Stalp iluminat proiectat
- Suprafata carosabila
- Suprafata trotuare
- Suprafata zona verde
- Arbori propusi pentru plantare



 SC ONE CAD STUDIO SRL Stejeris, nr 66, com Acatari jud. Mures J26 / 766 / 2013 CUI 32057544 Tel. 0744 58 46 40 E-mail: contact@drumurisicladiri.ro				Titlu Proiect: MODERNIZARE STRADA SOMESULUI		Indicativ Proiect 10/2025
Specificatie	Numele	Semnatura	Scara	Beneficiar: UAT MUNICIPIUL TARGU MURES Piata Victoriei nr. 3, Targu Mures, judetul Mures	Faza	
Sef Proiect	ing.Nyulas Levente		1:500		DALI	
Proiectant	ing.Nyulas Levente		Data	Titlu Plansa: PLAN DE SITUATIE PROIECTAT	Plansa D1.1	
Desenat	ing. Andras Istvan		2025			

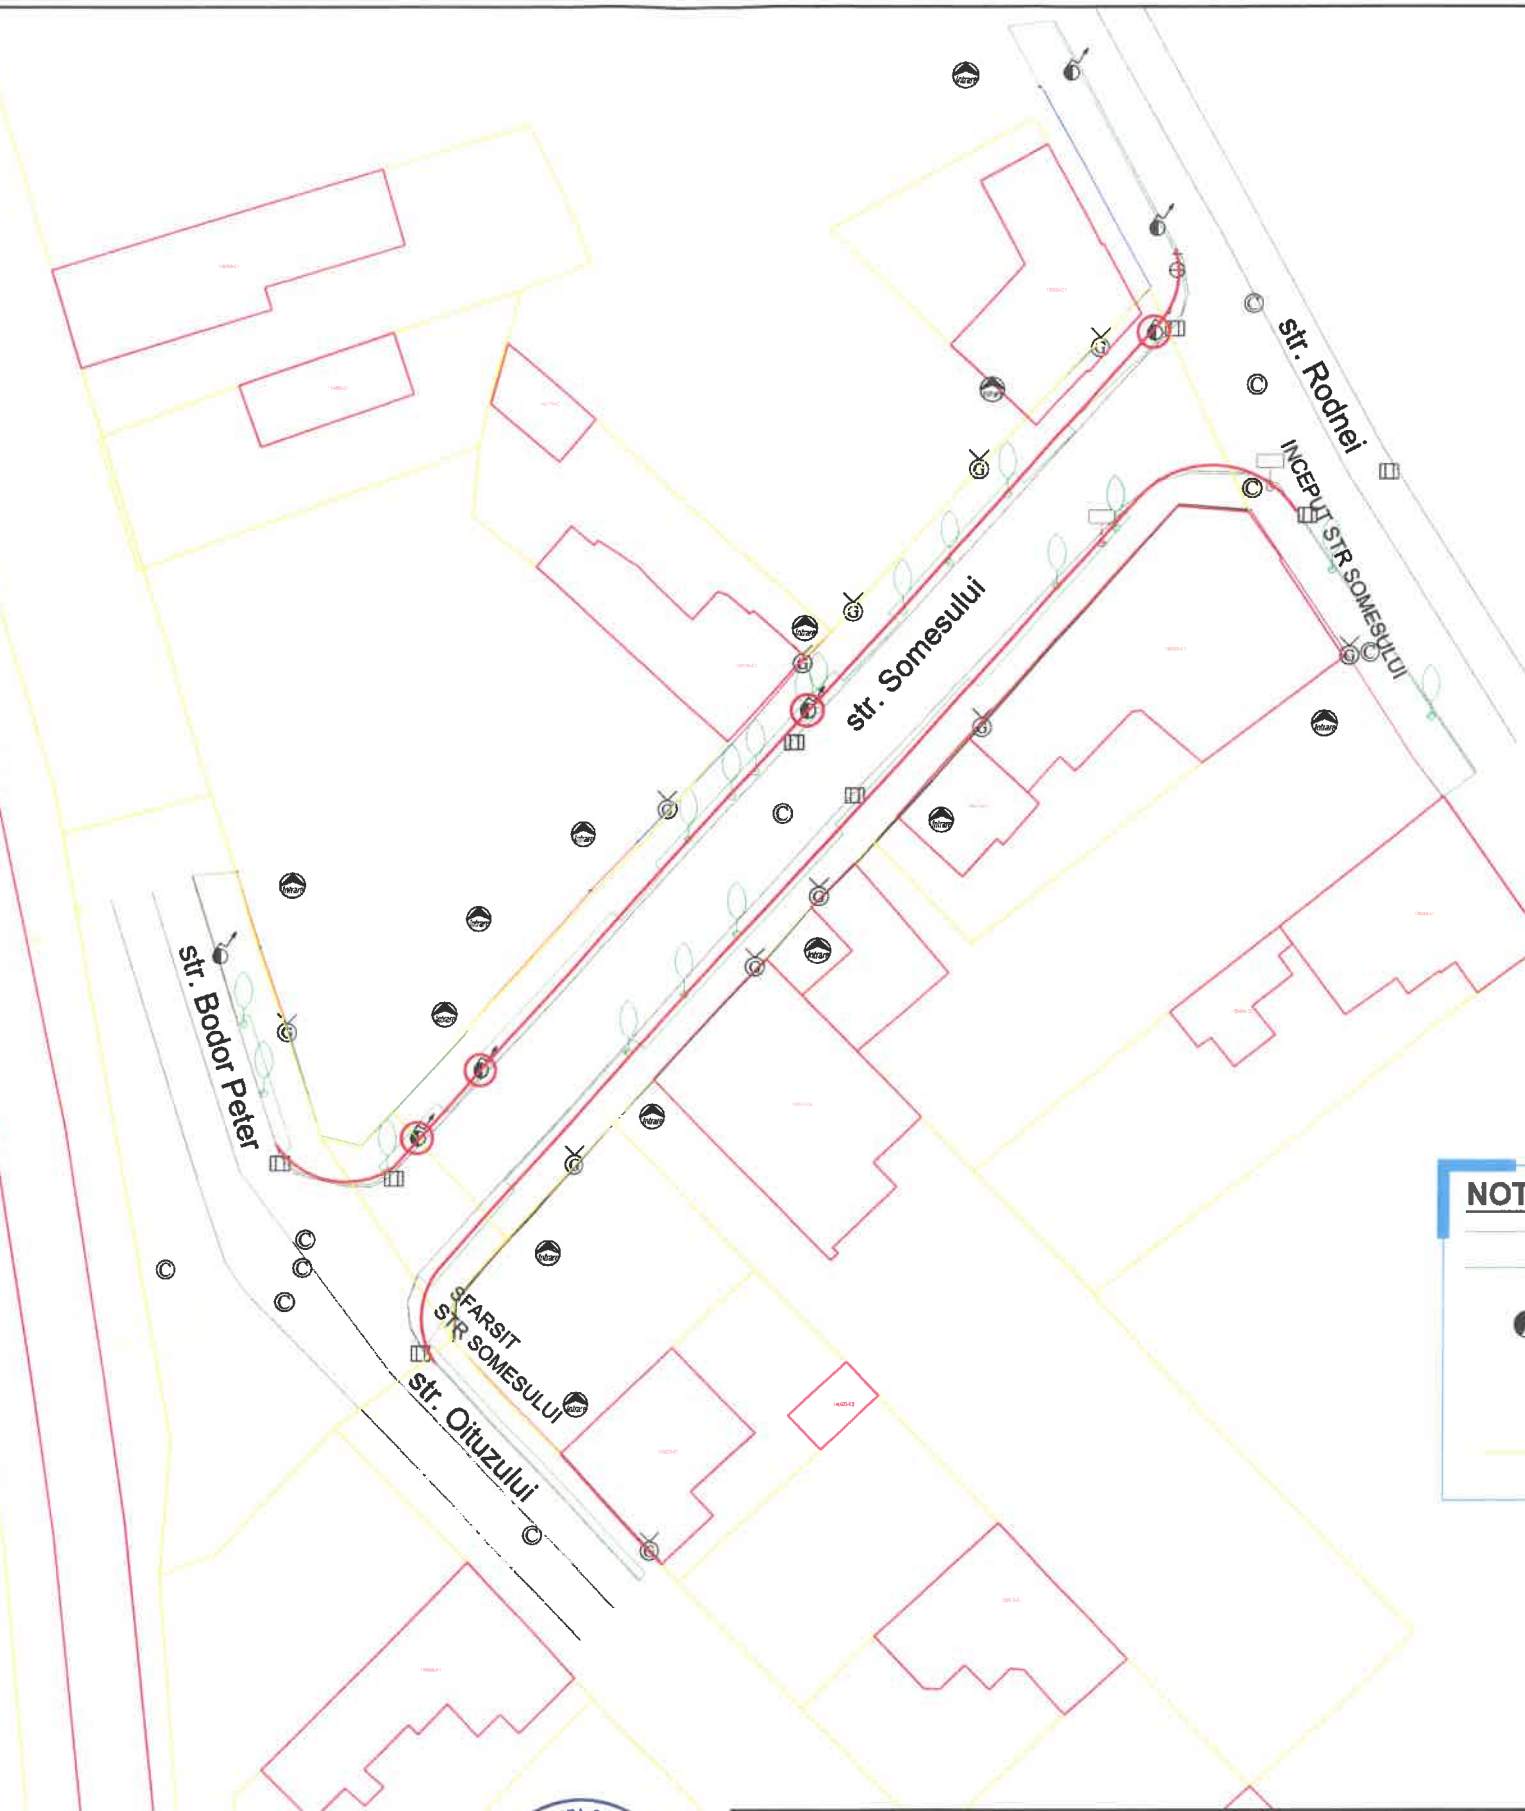

NOTA:

Margine carosabil existent

Margine trotuar existent


Stalp electric existent propus pentru inlocuire


Arbori existenti propusi pentru defrisare

Limita de proprietate




 SC ONE CAD STUDIO SRL Stejeris, nr 66, com Acatari jud. Mures J26 / 766 / 2013 CUI 32057544 Tel. 0744 58 46 40 E-mail: contact@drumurisi cladiri.ro				Titlu Proiect: MODERNIZARE STRADA SOMESULUI		Indicativ Proiect 10/2025
Specificatie	Numele	Semnatura	Scara 1:500	Beneficiar: UAT MUNICIPIUL TARGU MURES Piata Victoriei nr. 3, Targu Mures, judetul Mures	Faza DALI	
Sef Proiect	ing.Nyulas Levente					
Proiectant	ing.Nyulas Levente		Data 2025	Titlu Plansa: PLAN DE SITUATIE EXISTENT	Plansa D1.2	
Desenat	ing. Andras Istvan					

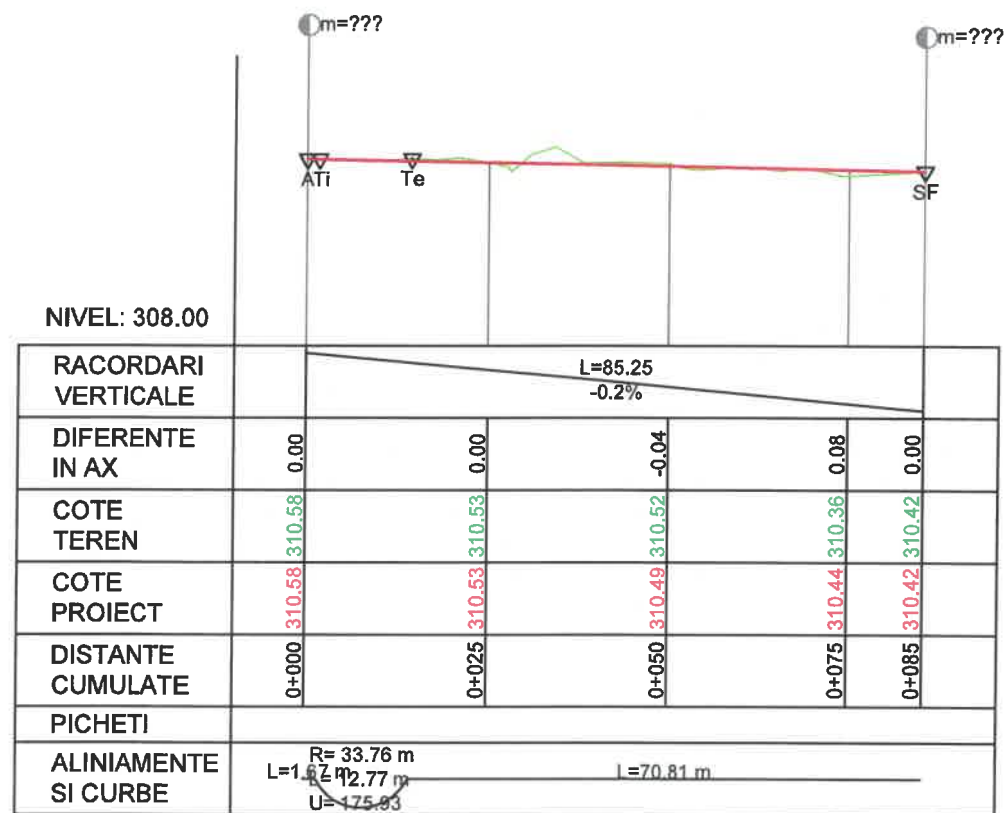

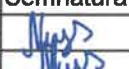 SC ONE CAD STUDIO SRL Stejeris, nr 66, com Acaturi jud. Mures J26 / 766 / 2013 CUI 32057544 Tel. 0744 58 46 40 E-mail: contact@drumurisi cladiri.ro			Titlu Proiect: MODERNIZARE STRADA SOMESULUI		Indicativ Proiect 10/2025
Specificatie	Numele	Semnatura	Scara	Beneficiar: UAT MUNICIPIUL TARGU MURES Piata Victoriei nr. 3, Targu Mures, judetul Mures	Faza
Sef Proiect	ing.Nyulas Levente		1:1000 1:100		DALI
Proiectant	ing.Nyulas Levente		Data	Titlu Plansa: PROFIL LONGITUDINAL	Plansa
Desenat	ing. Andras Istvan		2025		D2



PROFIL TRANSVERSAL TIP
STRADA SOMESULUI
- scara 1:50 -

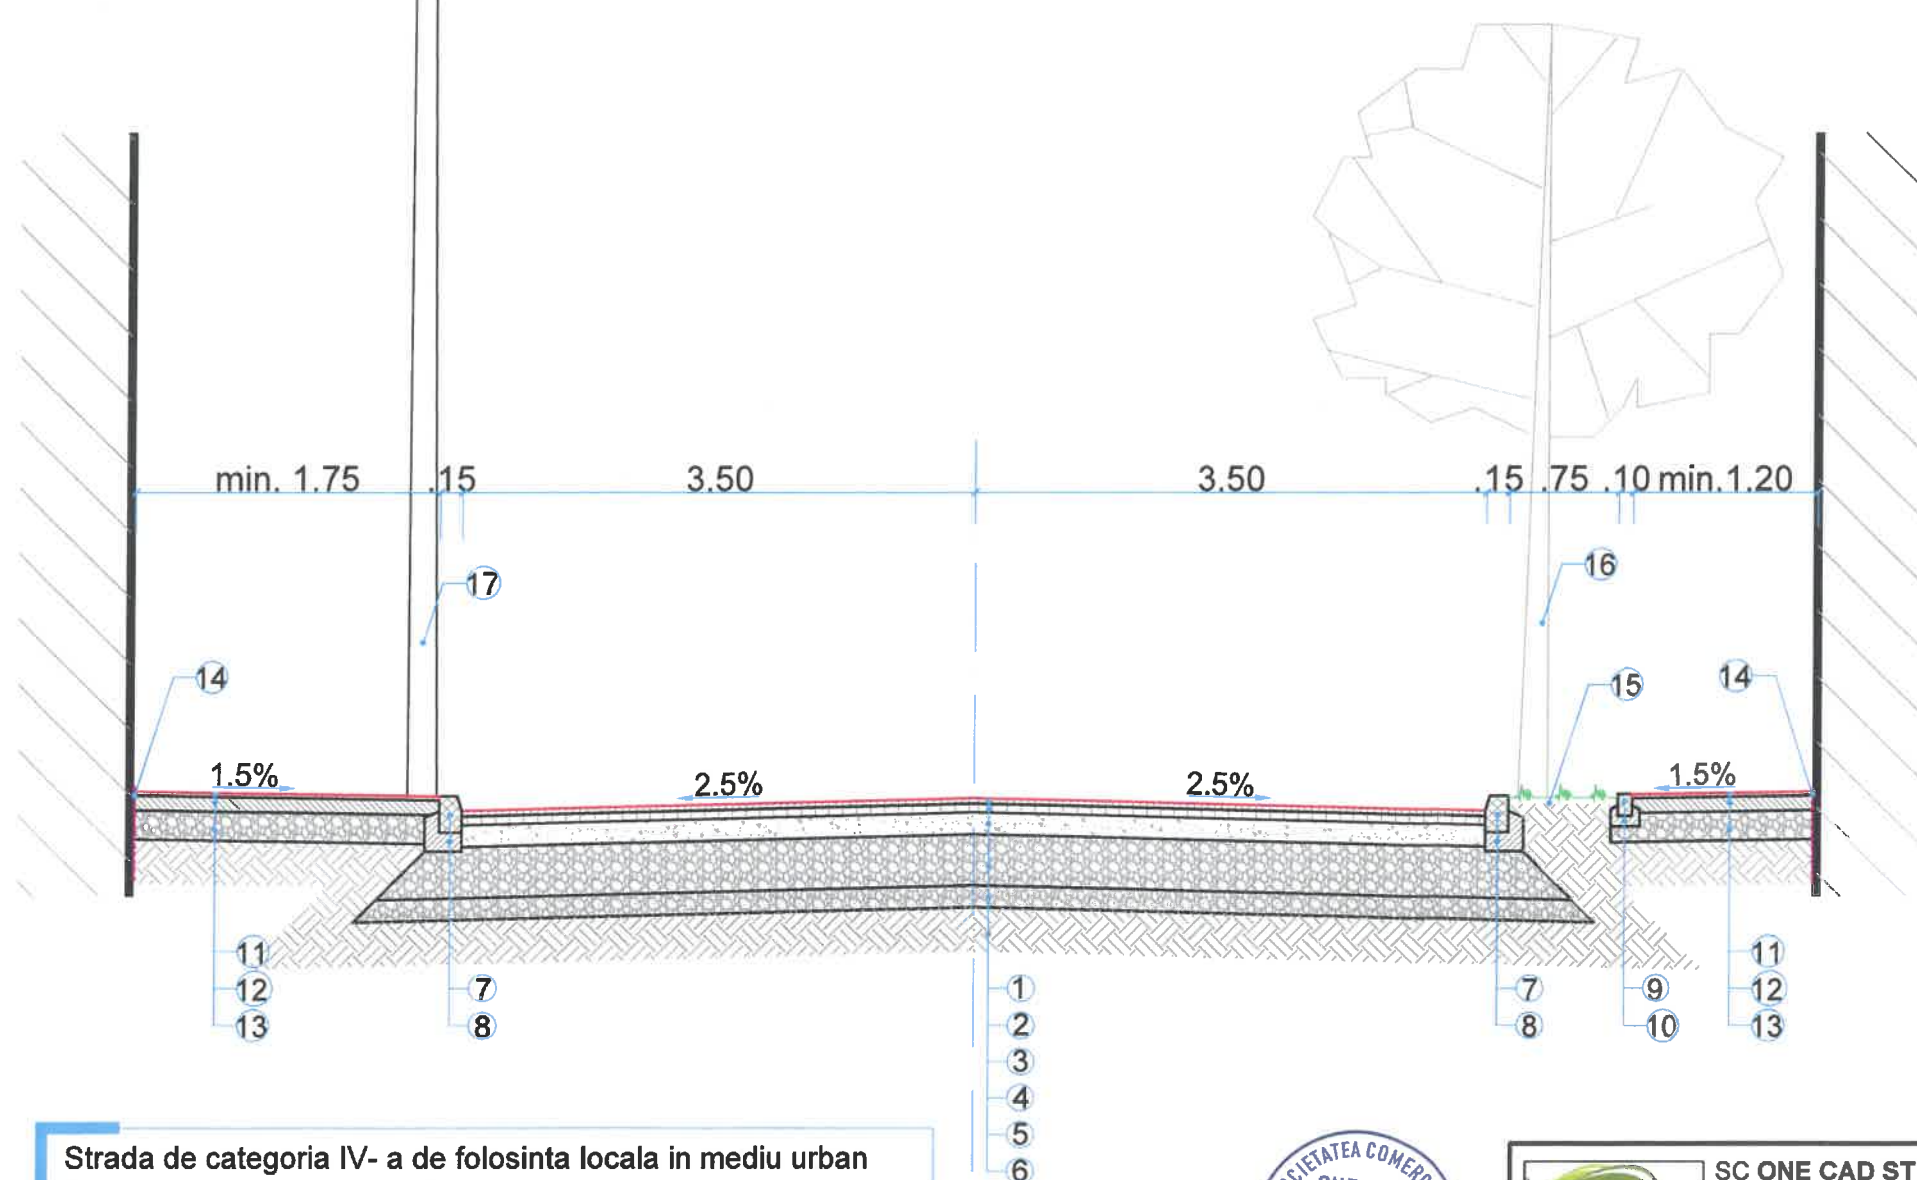

LEGENDA:

- 1 strat de uzura din mixtura asfaltica
BA16 rul 50/70 (SR EN 13108-1/2007) - 4 cm
- 2 strat de legatura din mixtura asfaltica deschisa
BAD22,4 leg 50/70 (SR EN 13108-1/2007) - 6 cm
- 3 strat de baza din piatra sparta amestec optimal
(STAS 6400-84 SR EN 13242+A1:2008) -20 cm
- 4 strat de fundatie de balast
(STAS 6400-84 SR EN 13242+A1:2008) -30 cm
- 5 strat de forma din balast nisipos
(STAS 6400-84 SR EN 13242+A1:2008) -15 cm
- 6 teren natural
- 7 bordura prefabricata de beton 15 x 25 cm
- 8 fundatie bordura din beton C16/20 15 x 30 cm
- 9 bordura prefabricata de beton 10 x 15 cm
- 10 fundatie bordura din beton C16/20 10 x 20 cm
- 11 strat de uzura din mixtura asfaltica
BA8 rul 50/70 (SR EN 13108-1/2007) - 3 cm
- 12 strat de beton C25/30 -10 cm
- 13 strat de fundatie de balast
(STAS 6400-84 SR EN 13242+A1:2008) -20 cm
- 14 hidroizolatie protectie cladiri existente
- 15 zona verde
- 16 arbori ornamentali plantati Platanus Acerofilia 400 cm
- 17 stalp pentru iluminat public metalici octogonali L=9 m

Strada de categoria IV- a de folosinta locala in mediu urban
Categoria de importanta „C” constructie de importanta normala
Clasa de importanta III, Constructie de importanta medie



 SC ONE CAD STUDIO SRL Stejeris, nr 66, com Acatari jud. Mures J26 / 766 / 2013 CUI 32057544 Tel. 0744 58 46 40 E-mail: contact@drumurisi cladiri.ro			Titlu Proiect: MODERNIZARE STRADA SOMESULUI		Indicativ Proiect 10/2025
Specificatie	Numele	Semnatura	Scara 1:50	Beneficiar: UAT MUNICIPIUL TARGU MURES Piata Victoriei nr. 3, Targu Mures, judetul Mures	Faza DALI
Sef Proiect	ing.Nyulas Levente				
Proiectant	ing.Nyulas Levente		Data 2025	Titlu Plansa: PROFIL TRANSVERSAL TIP	Plansa D3
Desenat	ing. Andras Istvan				