



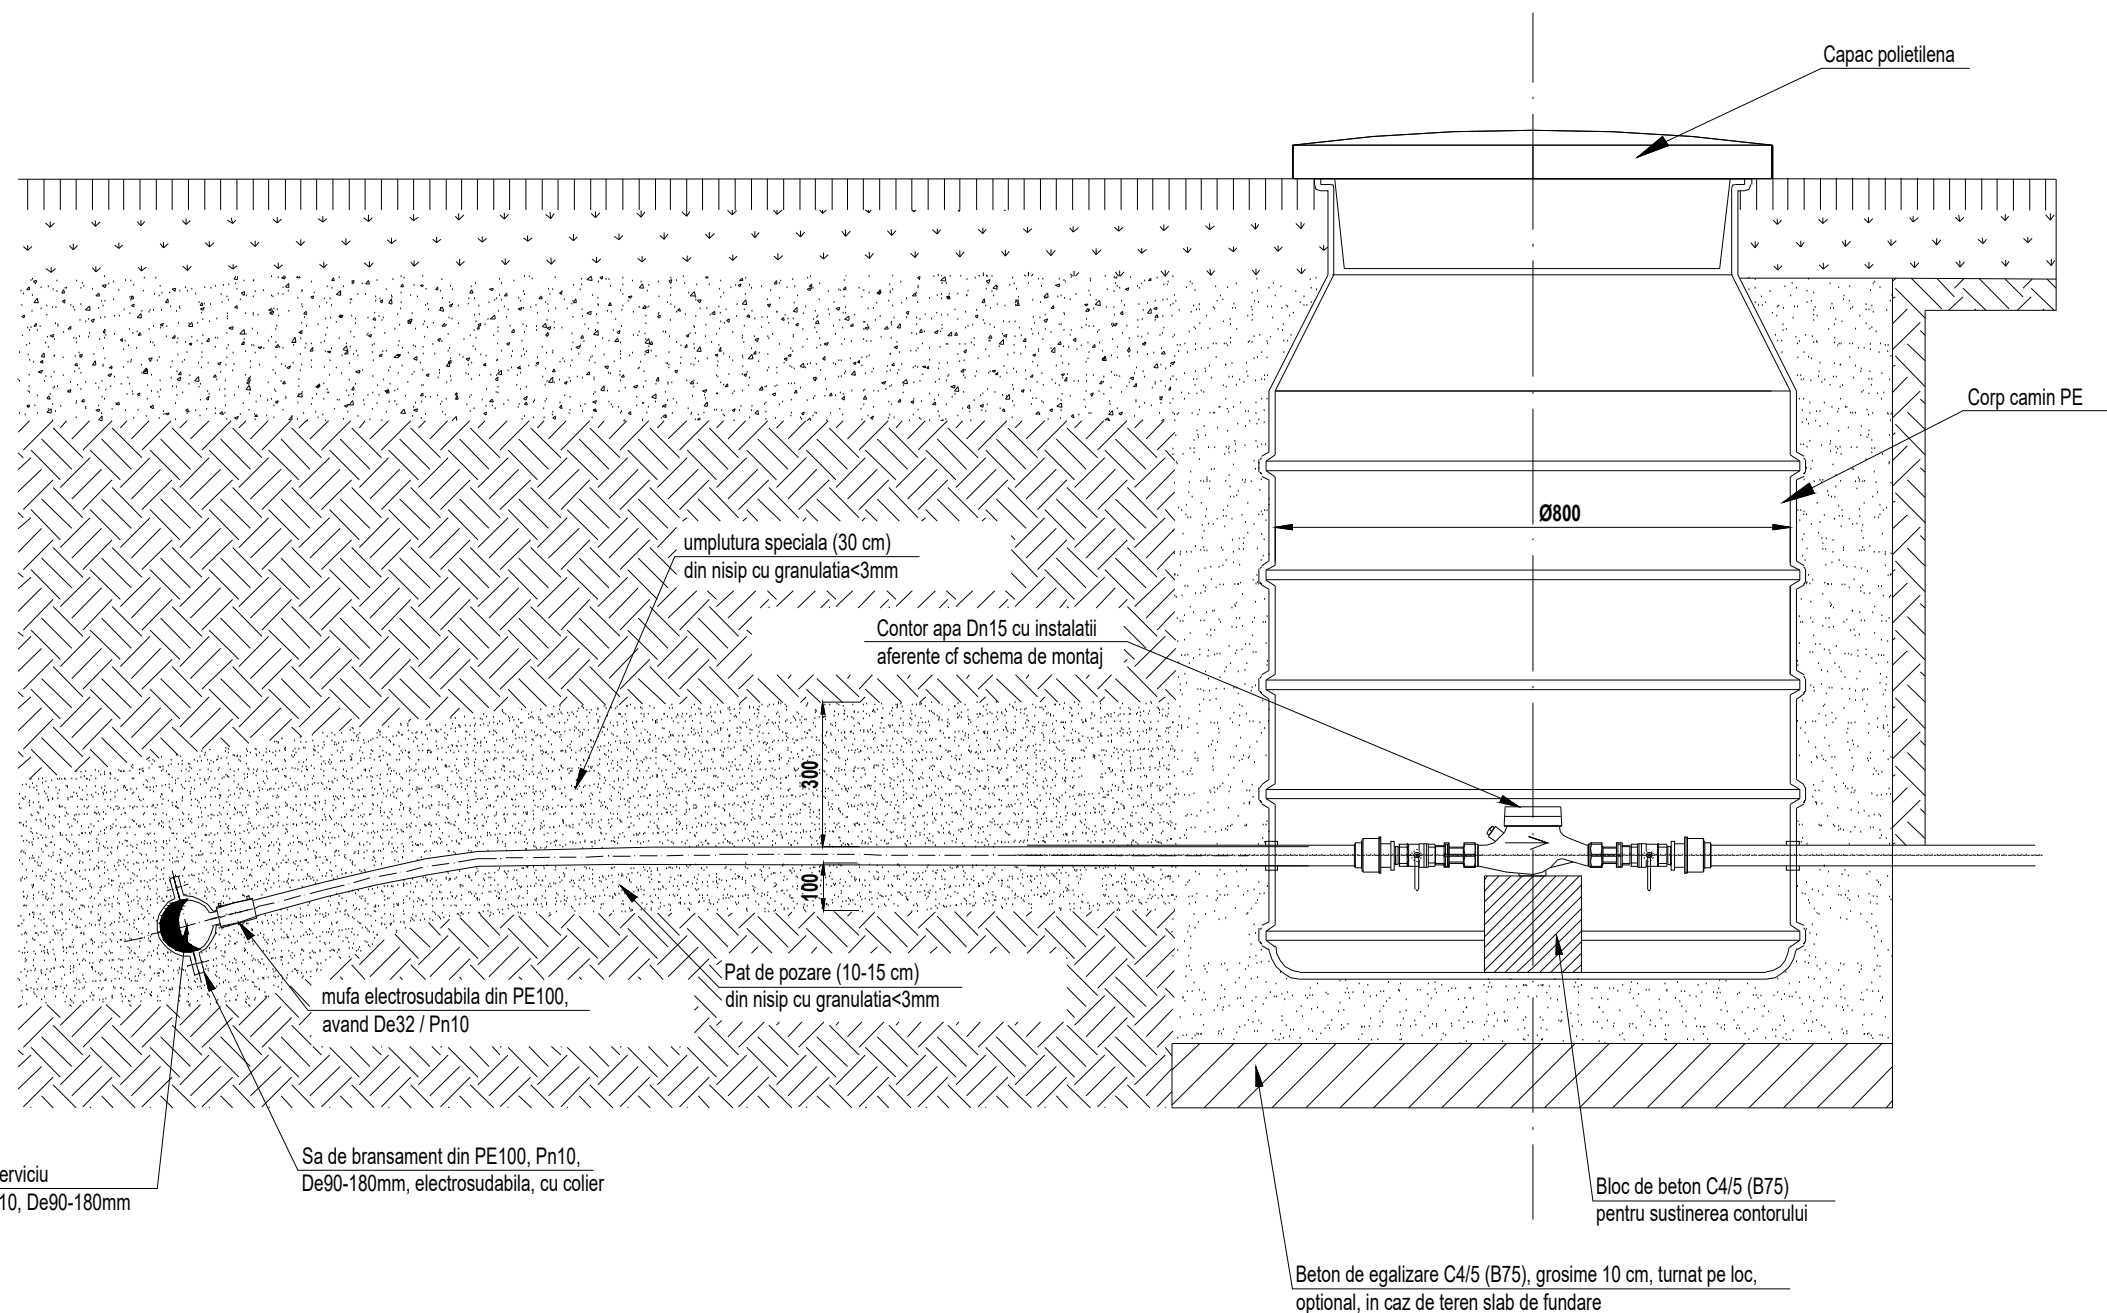

NOTA:

- prezenta plansa se refera la bransamentele cu diametrul 32mm executate pe conducte de serviciu cu $75\text{mm} \leq De \leq 250\text{mm}$
- diametrele conductei de serviciu, a pieselor de bransare, a mufelor si a bransamentelor, se regasesc in schema retelei de apa cat si in tabelul centralizator din planul de situatie coordonator
- in cazul bransamentelor noi cu camine de apometru din polietilena instalatiile din interiorul caminelor sunt valabile

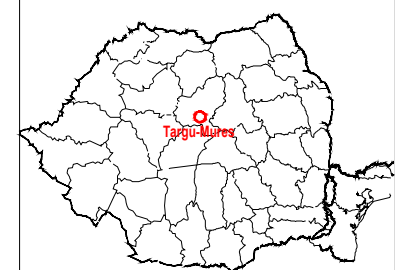

Harta cheie

Scara 1:20



Data	Semnatura	Descriere	Data	Semnatura

MODIFICARI APROBAT

ENTITATE ACHIZITOARE

MUNICIPIUL
TARGU-MURES
JUDETUL MURES

PROIECTANT GENERAL
CONSULT CONSTRUCT S.R.L.
STR. ANDREI SAGUNA NR. 11/3
SIGHISOARA, JUDETUL MURES
SEDIU LUCRATIV
STR. AUREL FILIMON NR. 15
TG. MURES, JUDETUL MURES
Tel: 0739 885489



Ing. Liviu Oana Proiectat, Ing. Mircea Cinadi	Verificat, Ing. Liviu Oana Desenat, Muresan Ciprian
---	--

Denumire proiect:

„REABILITARE CONDUCTA DE
APA, STRADA SAVINESTI,
MUNICIPIUL TARGU MURES,
JUDETUL MURES”

Proiect nr. 8/2025

Faza:

D.A.L.I.

Titlul desenului:

SCHITA RACORDARE
CAMIN APOMETRU
DIN POLIETILENA

Plansa nr. D05