


Harta cheie

Scara 1:5000

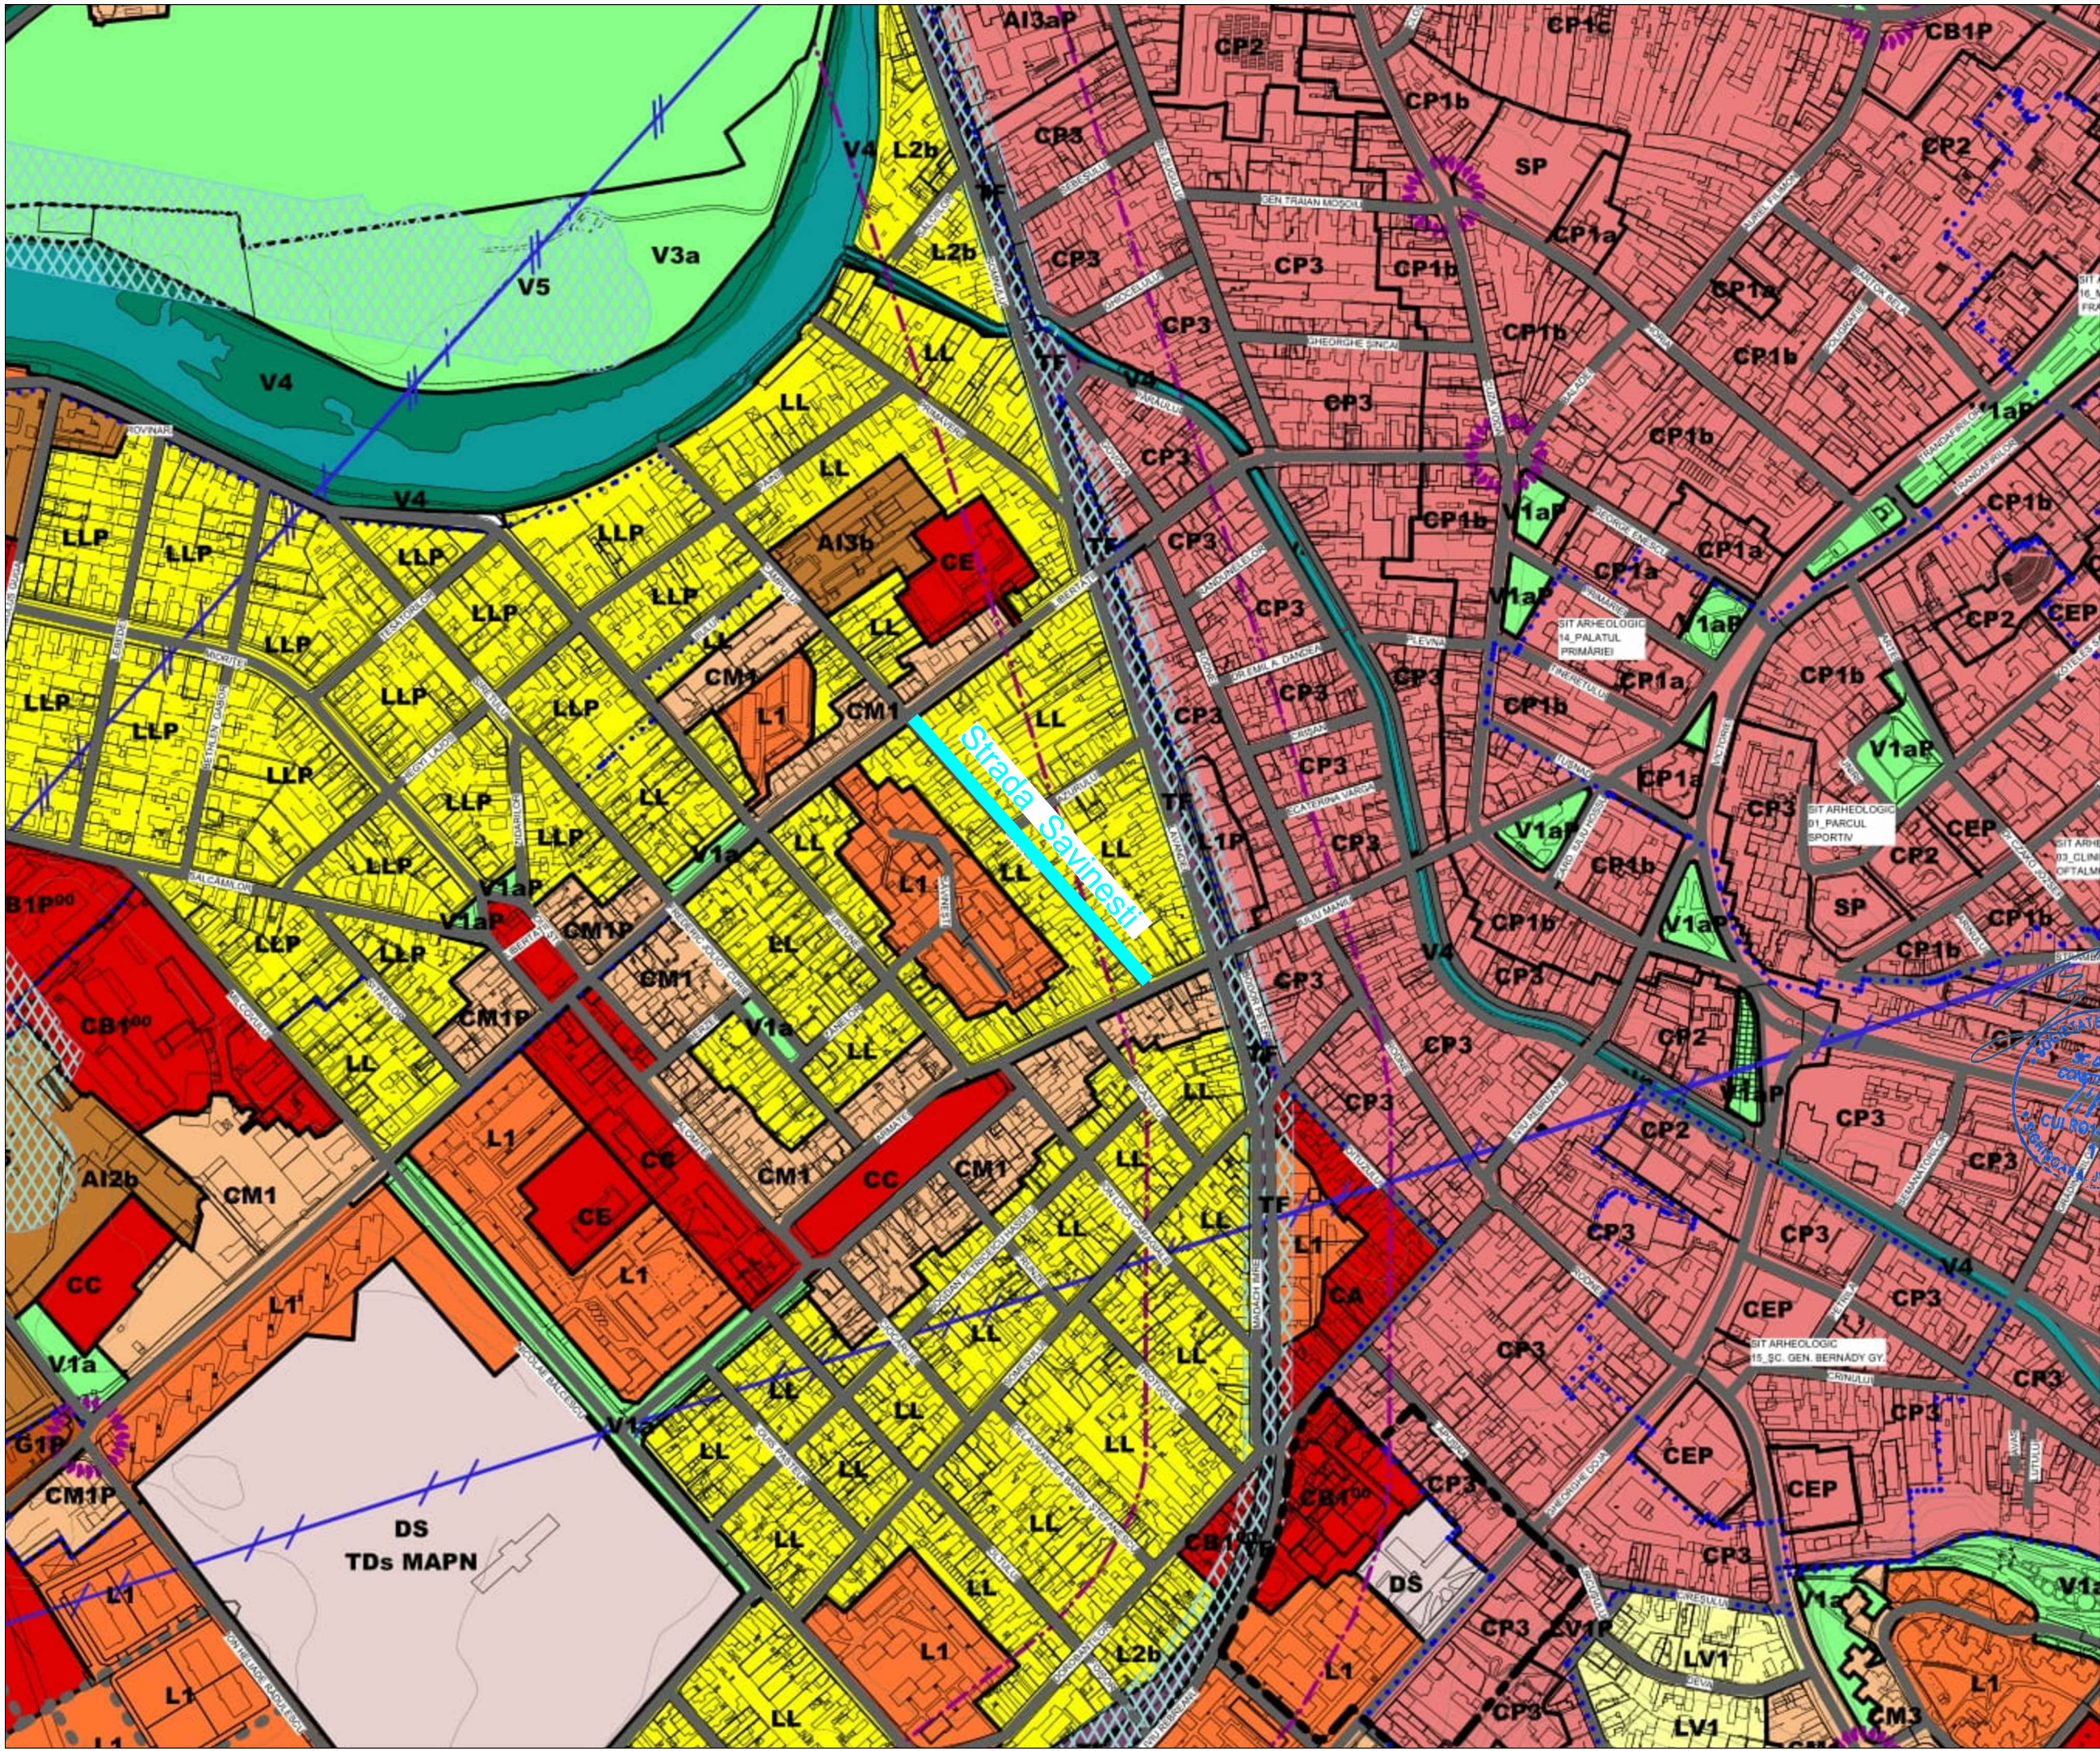

| Data | Semnatura | Descriere | Data | Semnatura |
|------|-----------|-----------|------|-----------|
|      |           |           |      |           |

MODIFICARI

APROBAT

ENTITATE ACHIZITOARE

MUNICIPIUL  
TARGU-MURES  
JUDETUL MURES

PROIECTANT GENERAL

CONSULT CONSTRUCT S.R.L.  
STR. ANDREI SAGUNA NR. 11/3  
SIGHISOARA, JUDETUL MURES  
SEDIU LUCRATIV  
STR. AUREL FILIMON NR. 15  
TG. MURES, JUDETUL MURES  
Tel: 0739 885489

|                                                                 |                                                              |
|-----------------------------------------------------------------|--------------------------------------------------------------|
| Proiectant,<br>Ing. Liviu Oana<br>Proiectat,<br>Ing. Liviu Oana | Verificat,<br>Ing. Liviu Oana<br>Desenat,<br>Muresan Ciprian |
|-----------------------------------------------------------------|--------------------------------------------------------------|

Denumire proiect:

„REABILITARE CONDUCTA DE  
APA, STRADA PREDEAL,  
MUNICIPIUL TARGU MURES,  
JUDETUL MURES”

Proiect nr. 8/2025

Faza:

D.A.L.I.

Titlul desenului:

PLAN DE SITUATIE  
STRADA SAVINESTI

Planşa nr. I01