


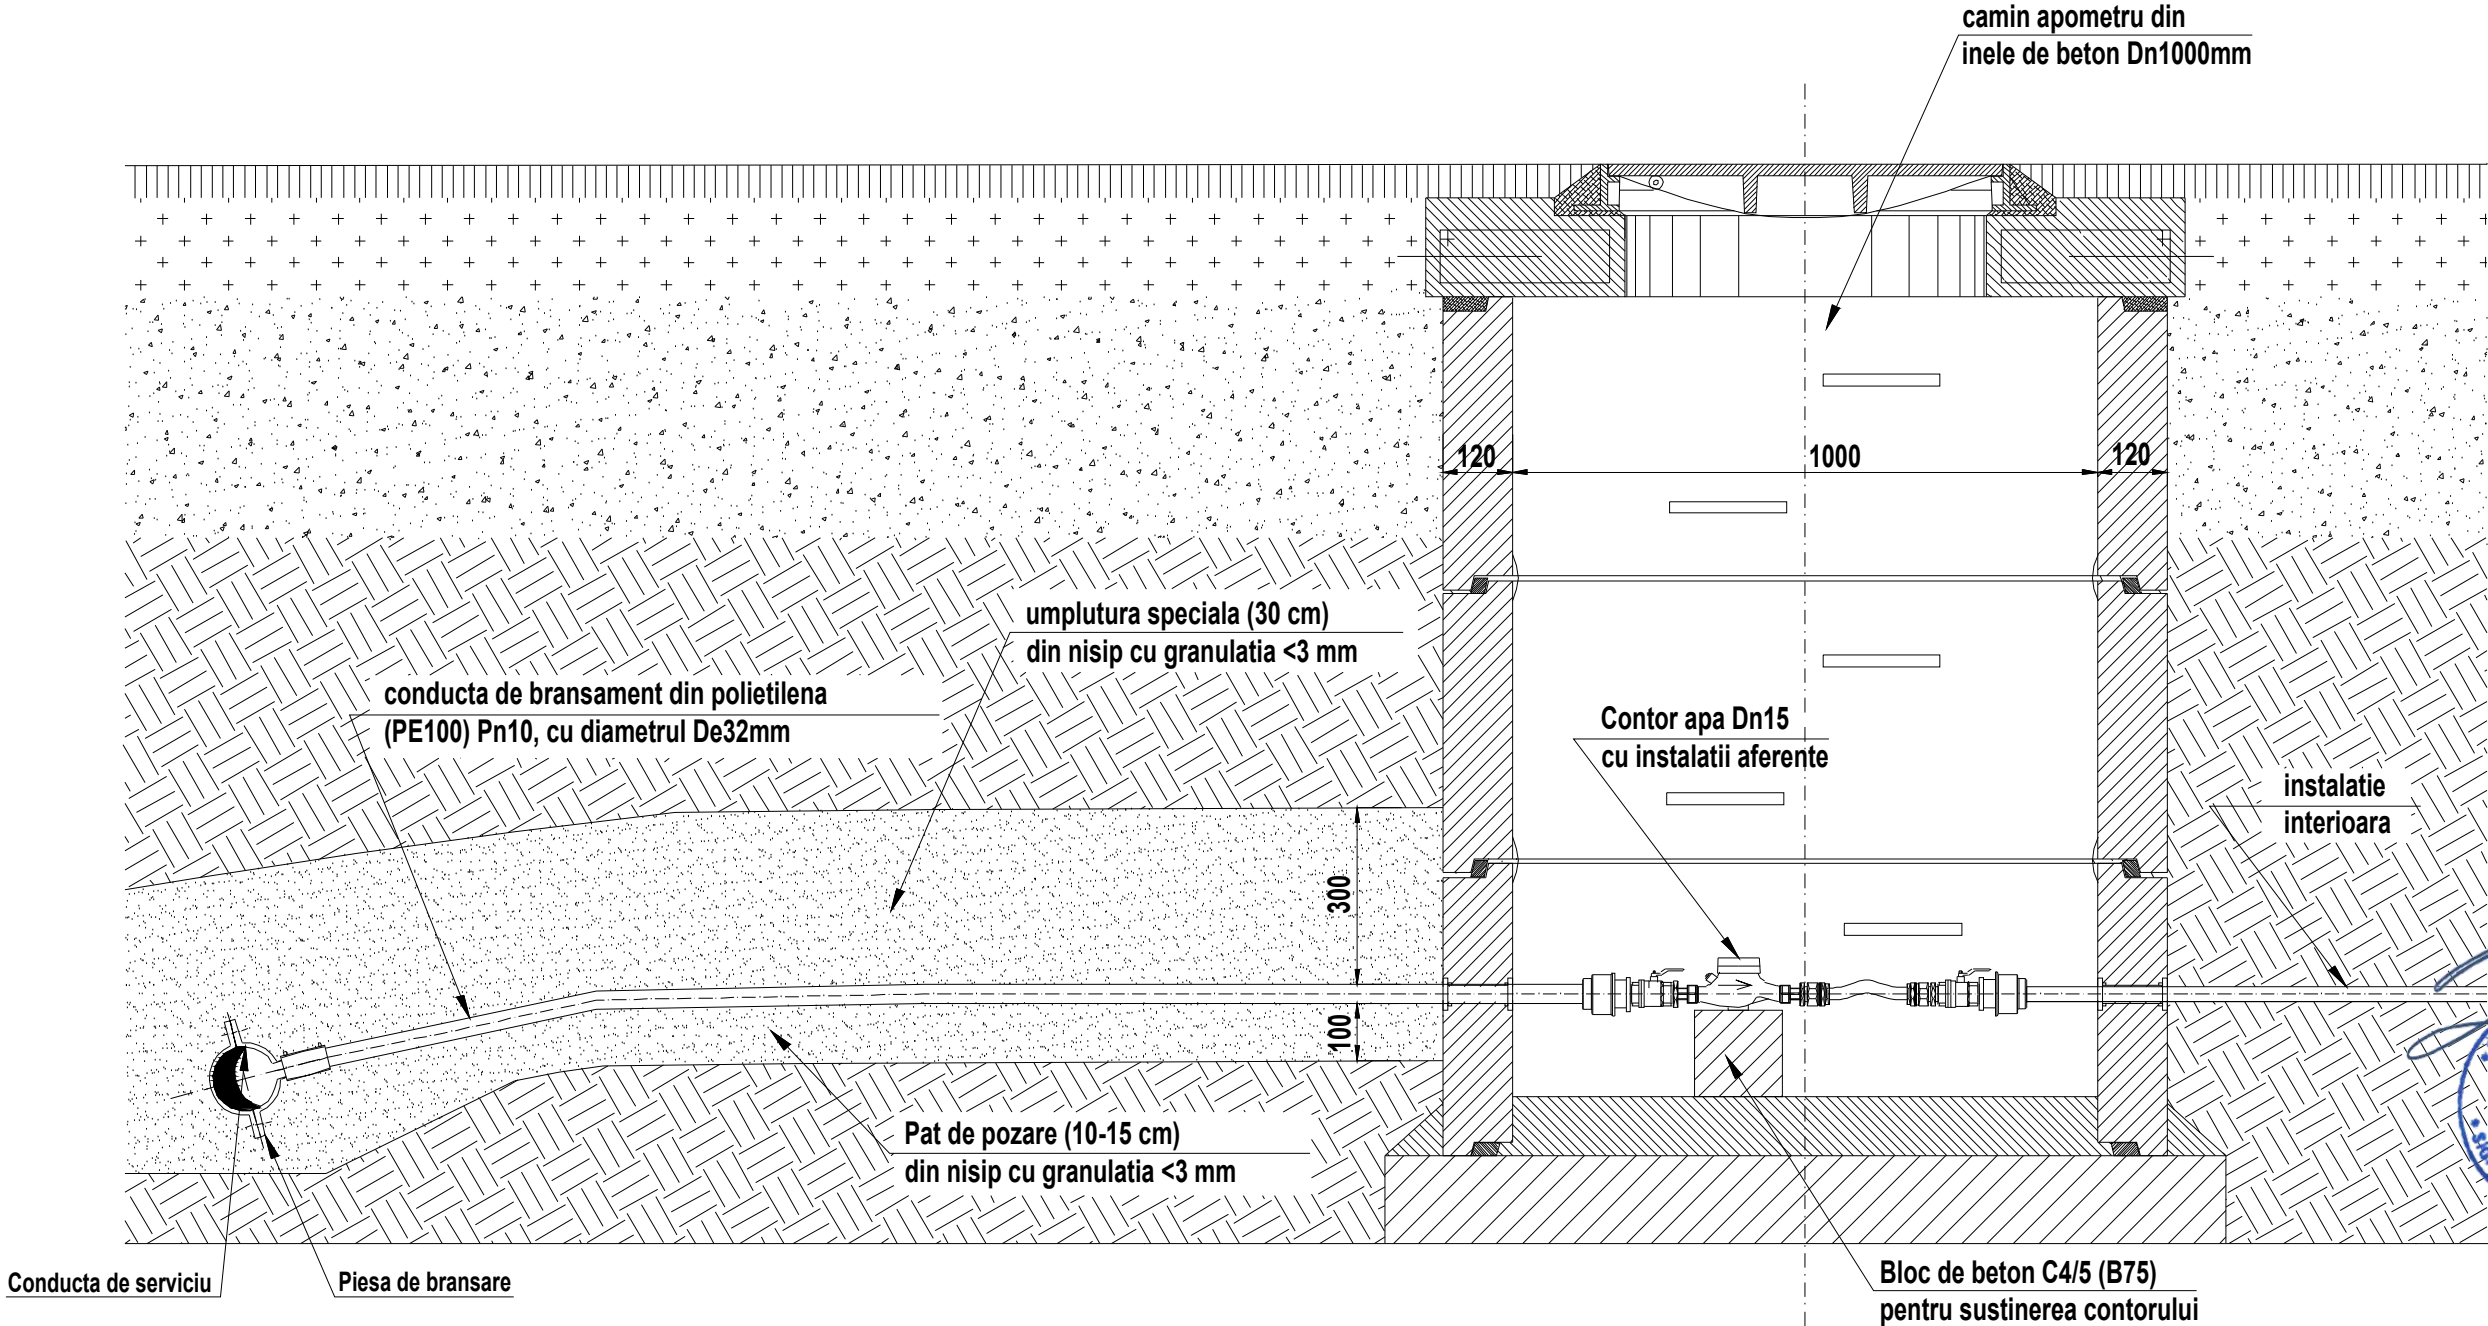

Harta cheie

Scara 1:20

0.5 1 2 3 m

Data	Semnatura	Descriere	Data	Semnatura


MODIFICARI APROBAT

ENTITATE ACHIZITOARE

MUNICIPIUL
TARGU-MURES
JUDETUL MURES

PROIECTANT GENERAL

CONSULT CONSTRUCT S.R.L.
STR. ANDREI SAGUNA NR. 11/3
SIGHISOARA, JUDETUL MURES
SEDIU LUCRATIV
STR. AUREL FILIMON NR. 15
TG. MURES, JUDETUL MURES
Tel: 0739 885489

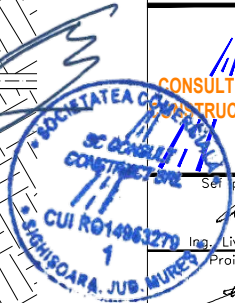

Ser proiect,	Verificat,
Ing. Liviu Oana	Ing. Liviu Oana
Proiectat,	Desenat,
Ing. Mircea Cinadi	Muresan Ciprian

Denumire proiect:

„REABILITARE CONDUCTA DE
APA, STRADA PREDEAL,
MUNICIPIUL TARGU MURES,
JUDETUL MURES”

Proiect nr. 7/2025

Faza:

D.A.L.I.

Titlul desenului:

SCHITA RACORDARE
CAMIN APOMETRU
DIN B.A.

Plansa nr. D03