


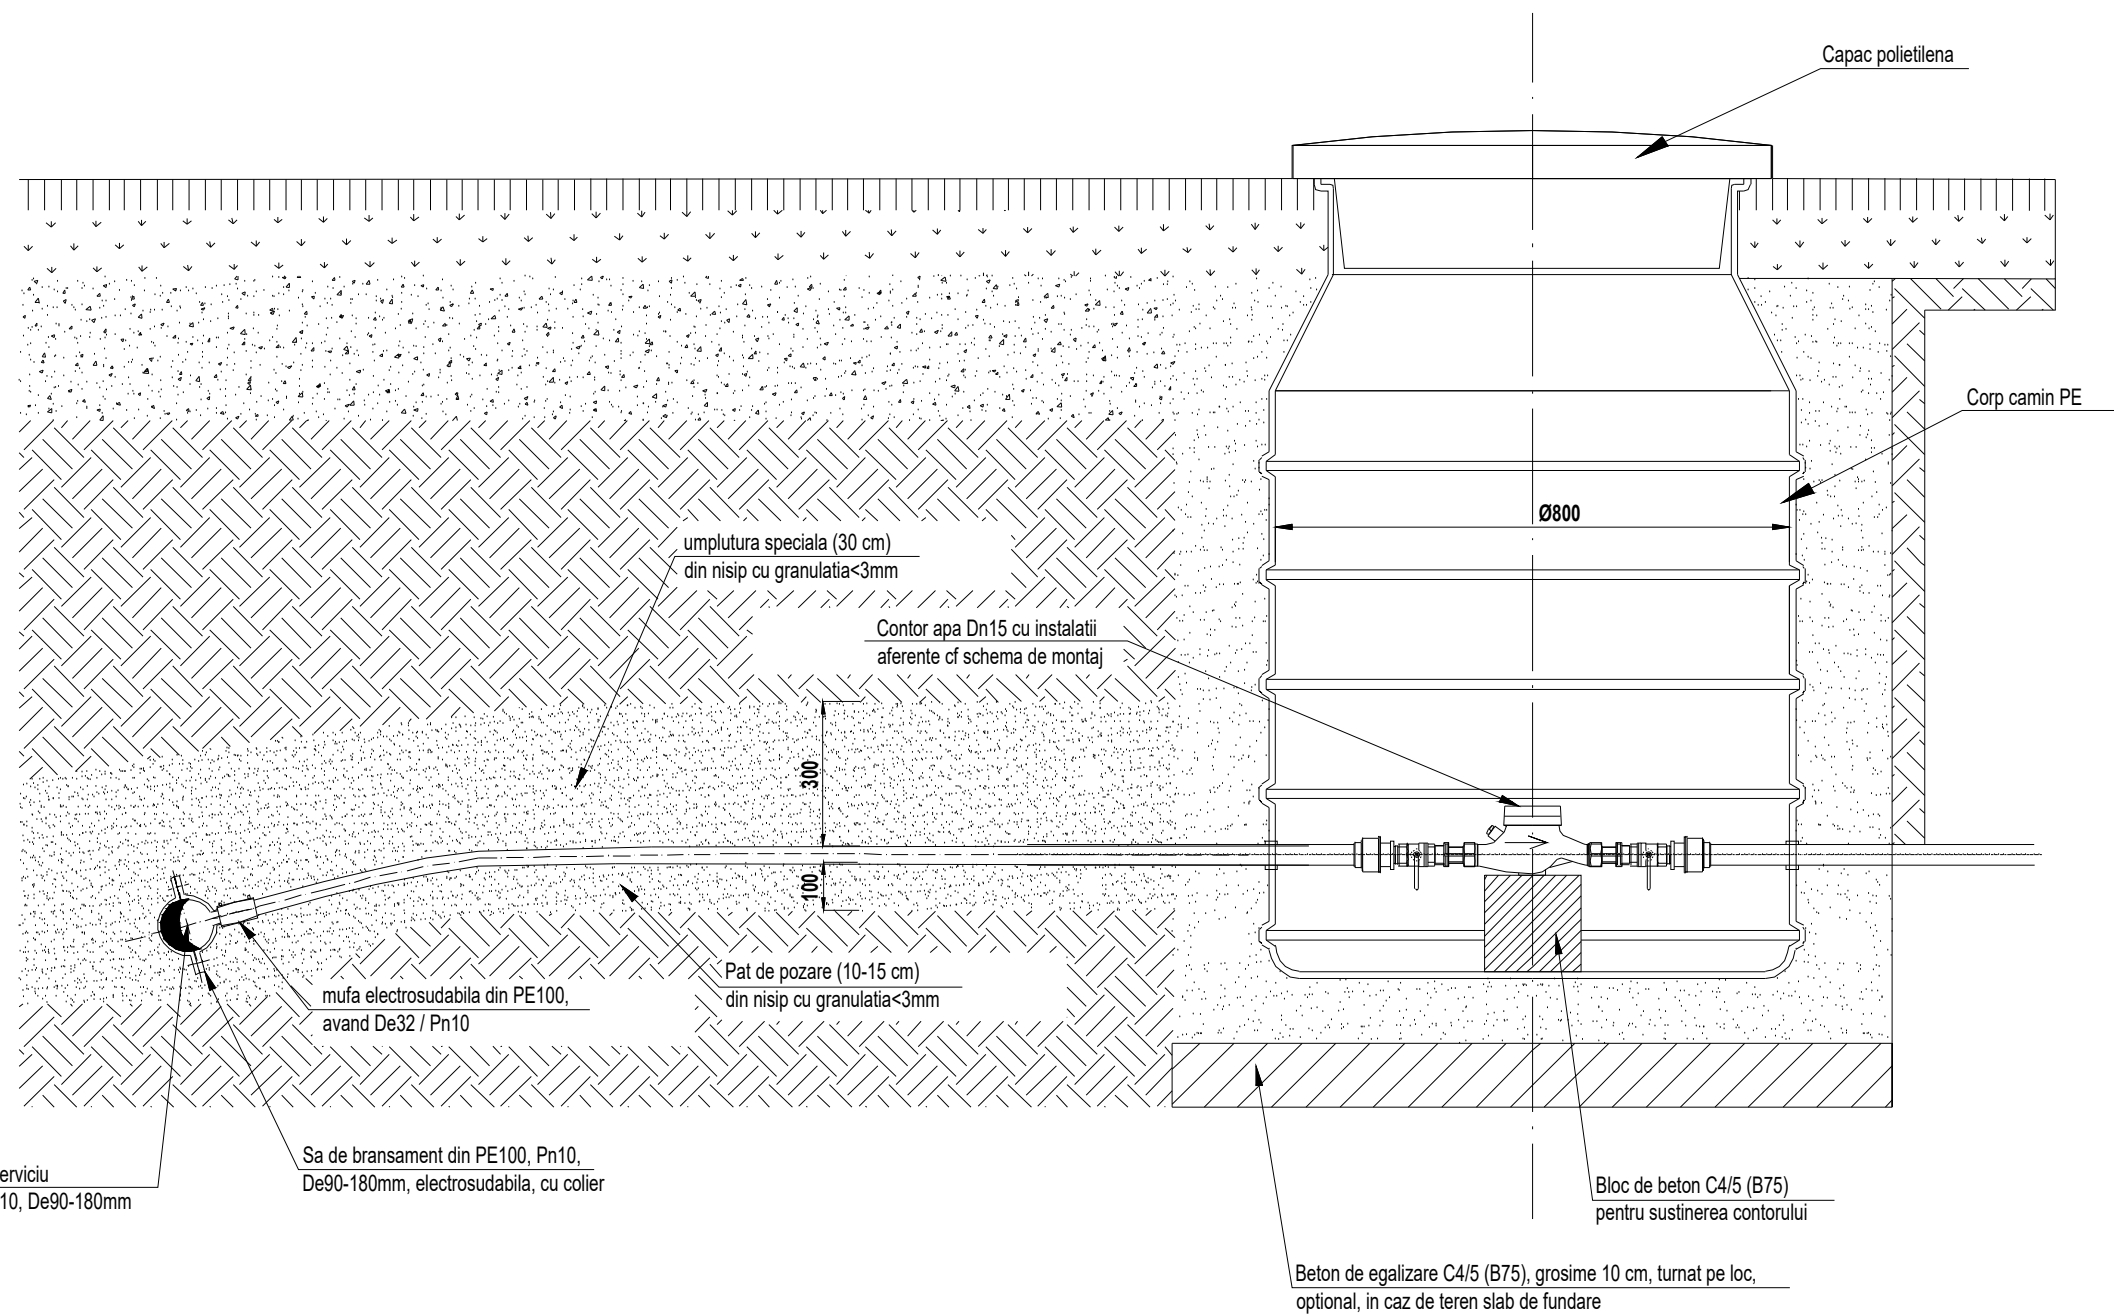

Conducta de serviciu
din PE100, Pn10, De90-180mm

Sa de bransament din PE100, Pn10,
De90-180mm, electrosudabila, cu colier

mufa electrosudabila din PE100,
avand De32 / Pn10

Pat de pozare (10-15 cm)
din nisip cu granulatia<3mm

300
100

umplutura speciala (30 cm)
din nisip cu granulatia<3mm

Contor apa Dn15 cu instalatii
aferente cf schema de montaj

Bloc de beton C4/5 (B75)
pentru sustinerea contorului

Beton de egalizare C4/5 (B75), grosime 10 cm, turnat pe loc,
optional, in caz de teren slab de fundare


Corp camin PE

Capac polietilena

Ø800

NOTA:

- prezenta plansa se refera la bransamentele cu diametrul 32mm executate pe conducte de serviciu cu $75\text{mm} \leq \text{De} \leq 250\text{mm}$
- diametrele conductei de serviciu, a pieselor de bransare, a mufelor si a bransamentelor, se regasesc in schema retelei de apa cat si in tabelul centralizator din planul de situatie coordonator
- in cazul bransamentelor noi cu camine de apometru din polietilena instalatiile din interiorul caminelor sunt valabile

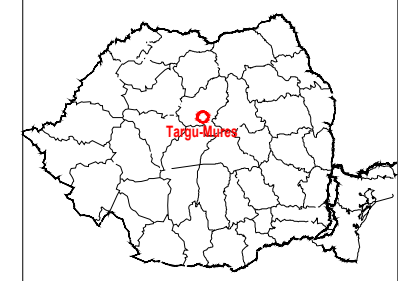

Harta cheie

Scara 1:20



Data	Semnatura	Descriere	Data	Semnatura

MODIFICARI

APROBAT

ENTITATE ACHIZITOARE

MUNICIPIUL
TARGU-MURES
JUDETUL MURES

PROIECTANT GENERAL

CONSULT CONSTRUCT S.R.L.
STR. ANDREI SAGUNA NR. 11/3
SIGHISOARA, JUDETUL MURES
SEDIU LUCRATIV
STR. AUREL FILIMON NR. 15
TG. MURES, JUDETUL MURES
Tel: 0739 885489



Selec. proiect,

Verificat,

Ing. Liviu Oana

Ing. Liviu Oana

Proiectat,

Desenat,

Mircea Cinadi

Muresan Ciprian

Denumire proiect:

„REABILITARE CONDUCTA DE
APA, STRADA PREDEAL,
MUNICIPIUL TARGU MURES,
JUDETUL MURES”

Proiect nr. 7/2025

Faza:

D.A.L.I.

Titlul desenului:

SCHITA RACORDARE
CAMIN APOMETRU
DIN POLIETILENA

Plansa nr. D05