




Harta cheie

Scara 1:5000

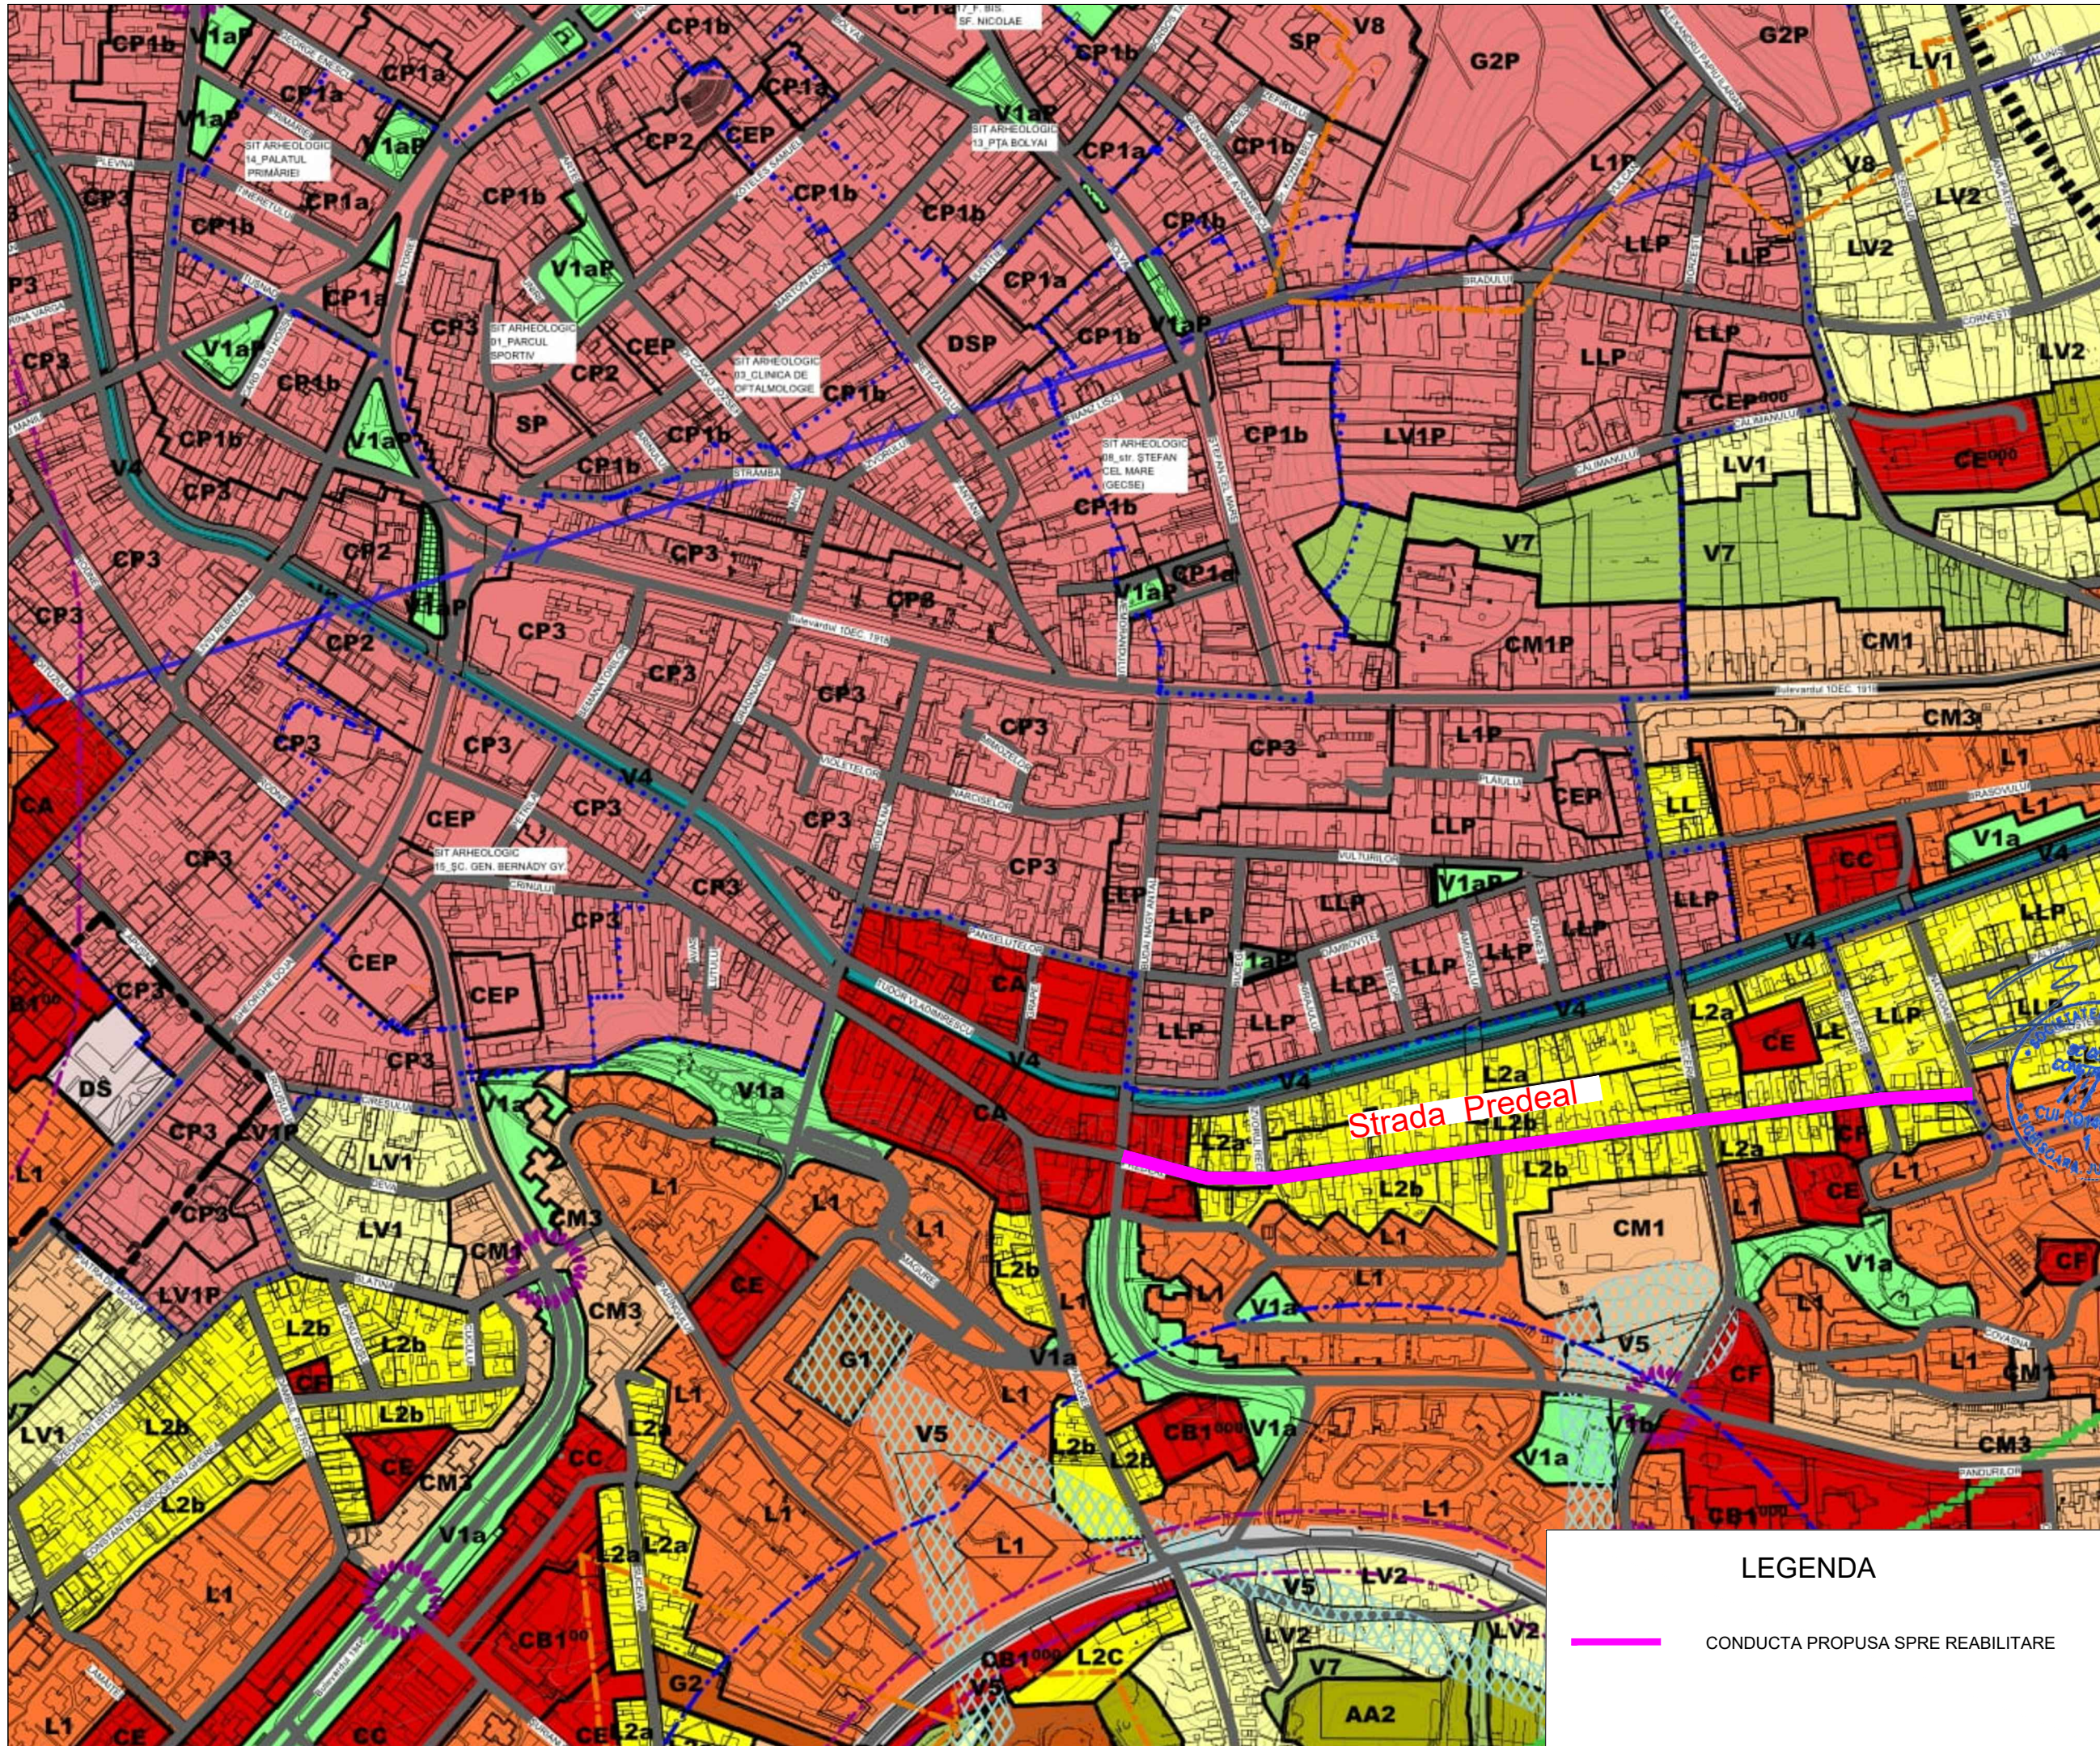

Data	Semnatura	Descriere	Data	Semnatura

MODIFICARI

APROBAT

ENTITATE ACHIZITOARE
MUNICIPIUL
TARGU-MURES
JUDETUL MURES

PROIECTANT GENERAL
CONSULT CONSTRUCT S.R.L.
STR. ANDREI SAGUNA NR. 11/3
SIGHISOARA, JUDETUL MURES
SEDIU LUCRATIV
STR. AUREL FILIMON NR. 15
TG. MURES, JUDETUL MURES
Tel: 0739 865489

Sau proiect,	Verificat,
Inq. Liviu Oana	Inq. Liviu Oana
Proiectat,	Desenat,
Mircea Cinadi	Muresan Ciprian

Denumire proiect:

„REABILITARE CONDUCTA DE
APA, STRADA PREDEAL
MUNICIPIUL TARGU MURES,
JUDETUL MURES”

Proiect nr. 7/2025

Faza:

D.A.I.I.

Titlul desenului:

PLAN DE INCADRARE
STRADA PREDEAL

Plansa nr. I01

LEGENDA

CONDUCTA PROPU SA SPRE REABILITARE