



Harta cheie

Scala 1:1.000



Data	Semnatura	Descriere	Data	Semnatura

MODIFICARI

APROBAT

ENTITATE ACHIZITOARE
MUNICIPIUL
TARGU-MURES
JUDETUL MURES

PROJECTANT GENERAL

CONSULT CONSTRUCT S.R.L.
STR. ANDREI SAGUNA NR. 11/
SIGHISOARA, JUDETUL MURES

SEDIU LUCRATIV
STR. AUREL FILIMON NR. 15
TG. MURES, JUDETUL MURES
Tel: 0739 885489

Sef proiect, 	Verificat, 
Ing. Liviu Oana Proiectat, 	Ing. Liviu Oana Desenat, 
Ing. Mircea Cinadi	Muresan Ciprian

Denumire proiect:

„REABILITARE CONDUCTA DE
APA, STRADA PREDEAL
MUNICIPIUL TARGU MURES,
JUDETUL MURES”

Proiect nr. 7/2025


Faza:

D.A.L.I.

Titlul desenului:

PLAN DE SITUATIE STRADA PREDEAL

Plansa nr. H01

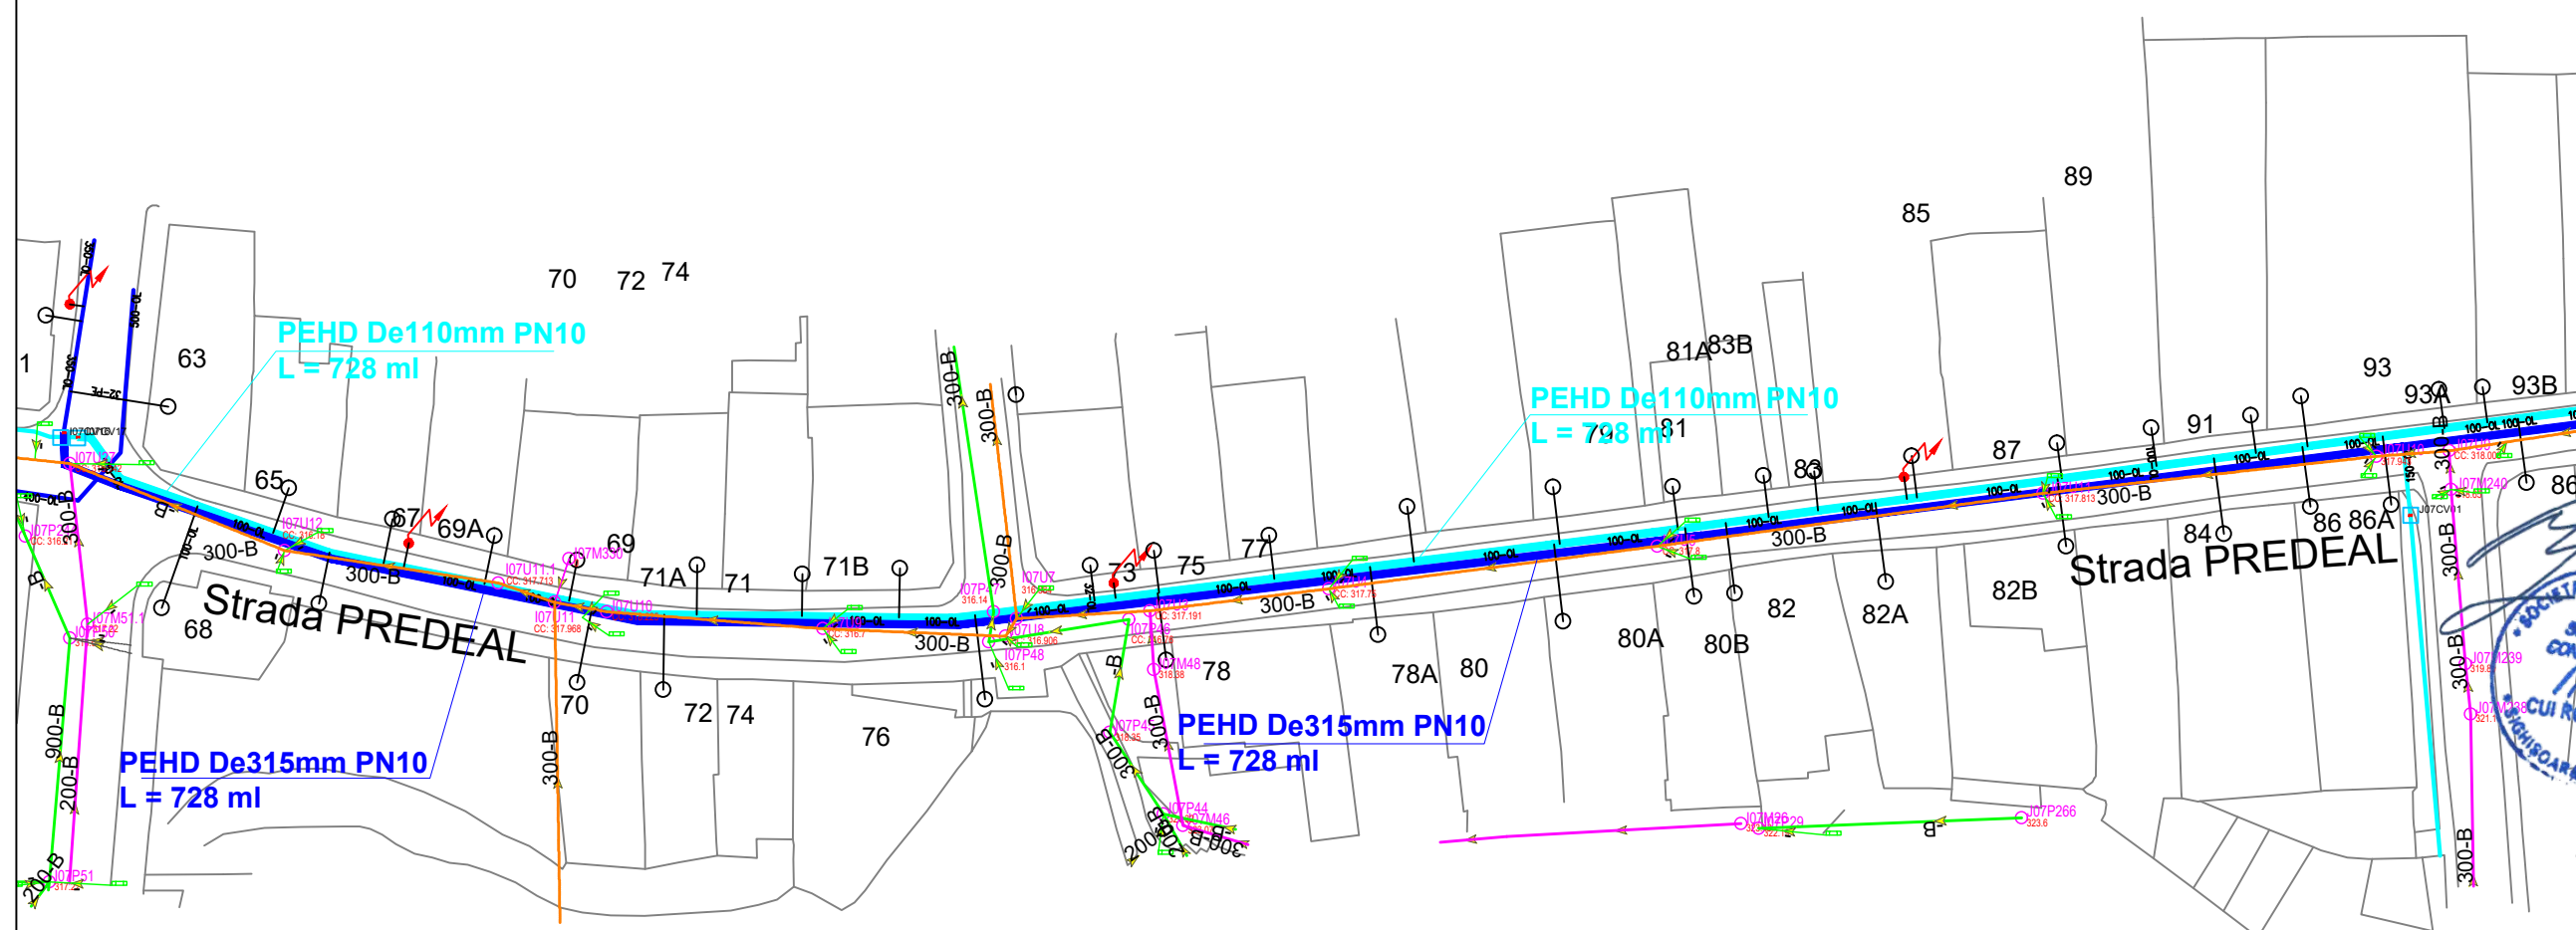

LEGENDA

