



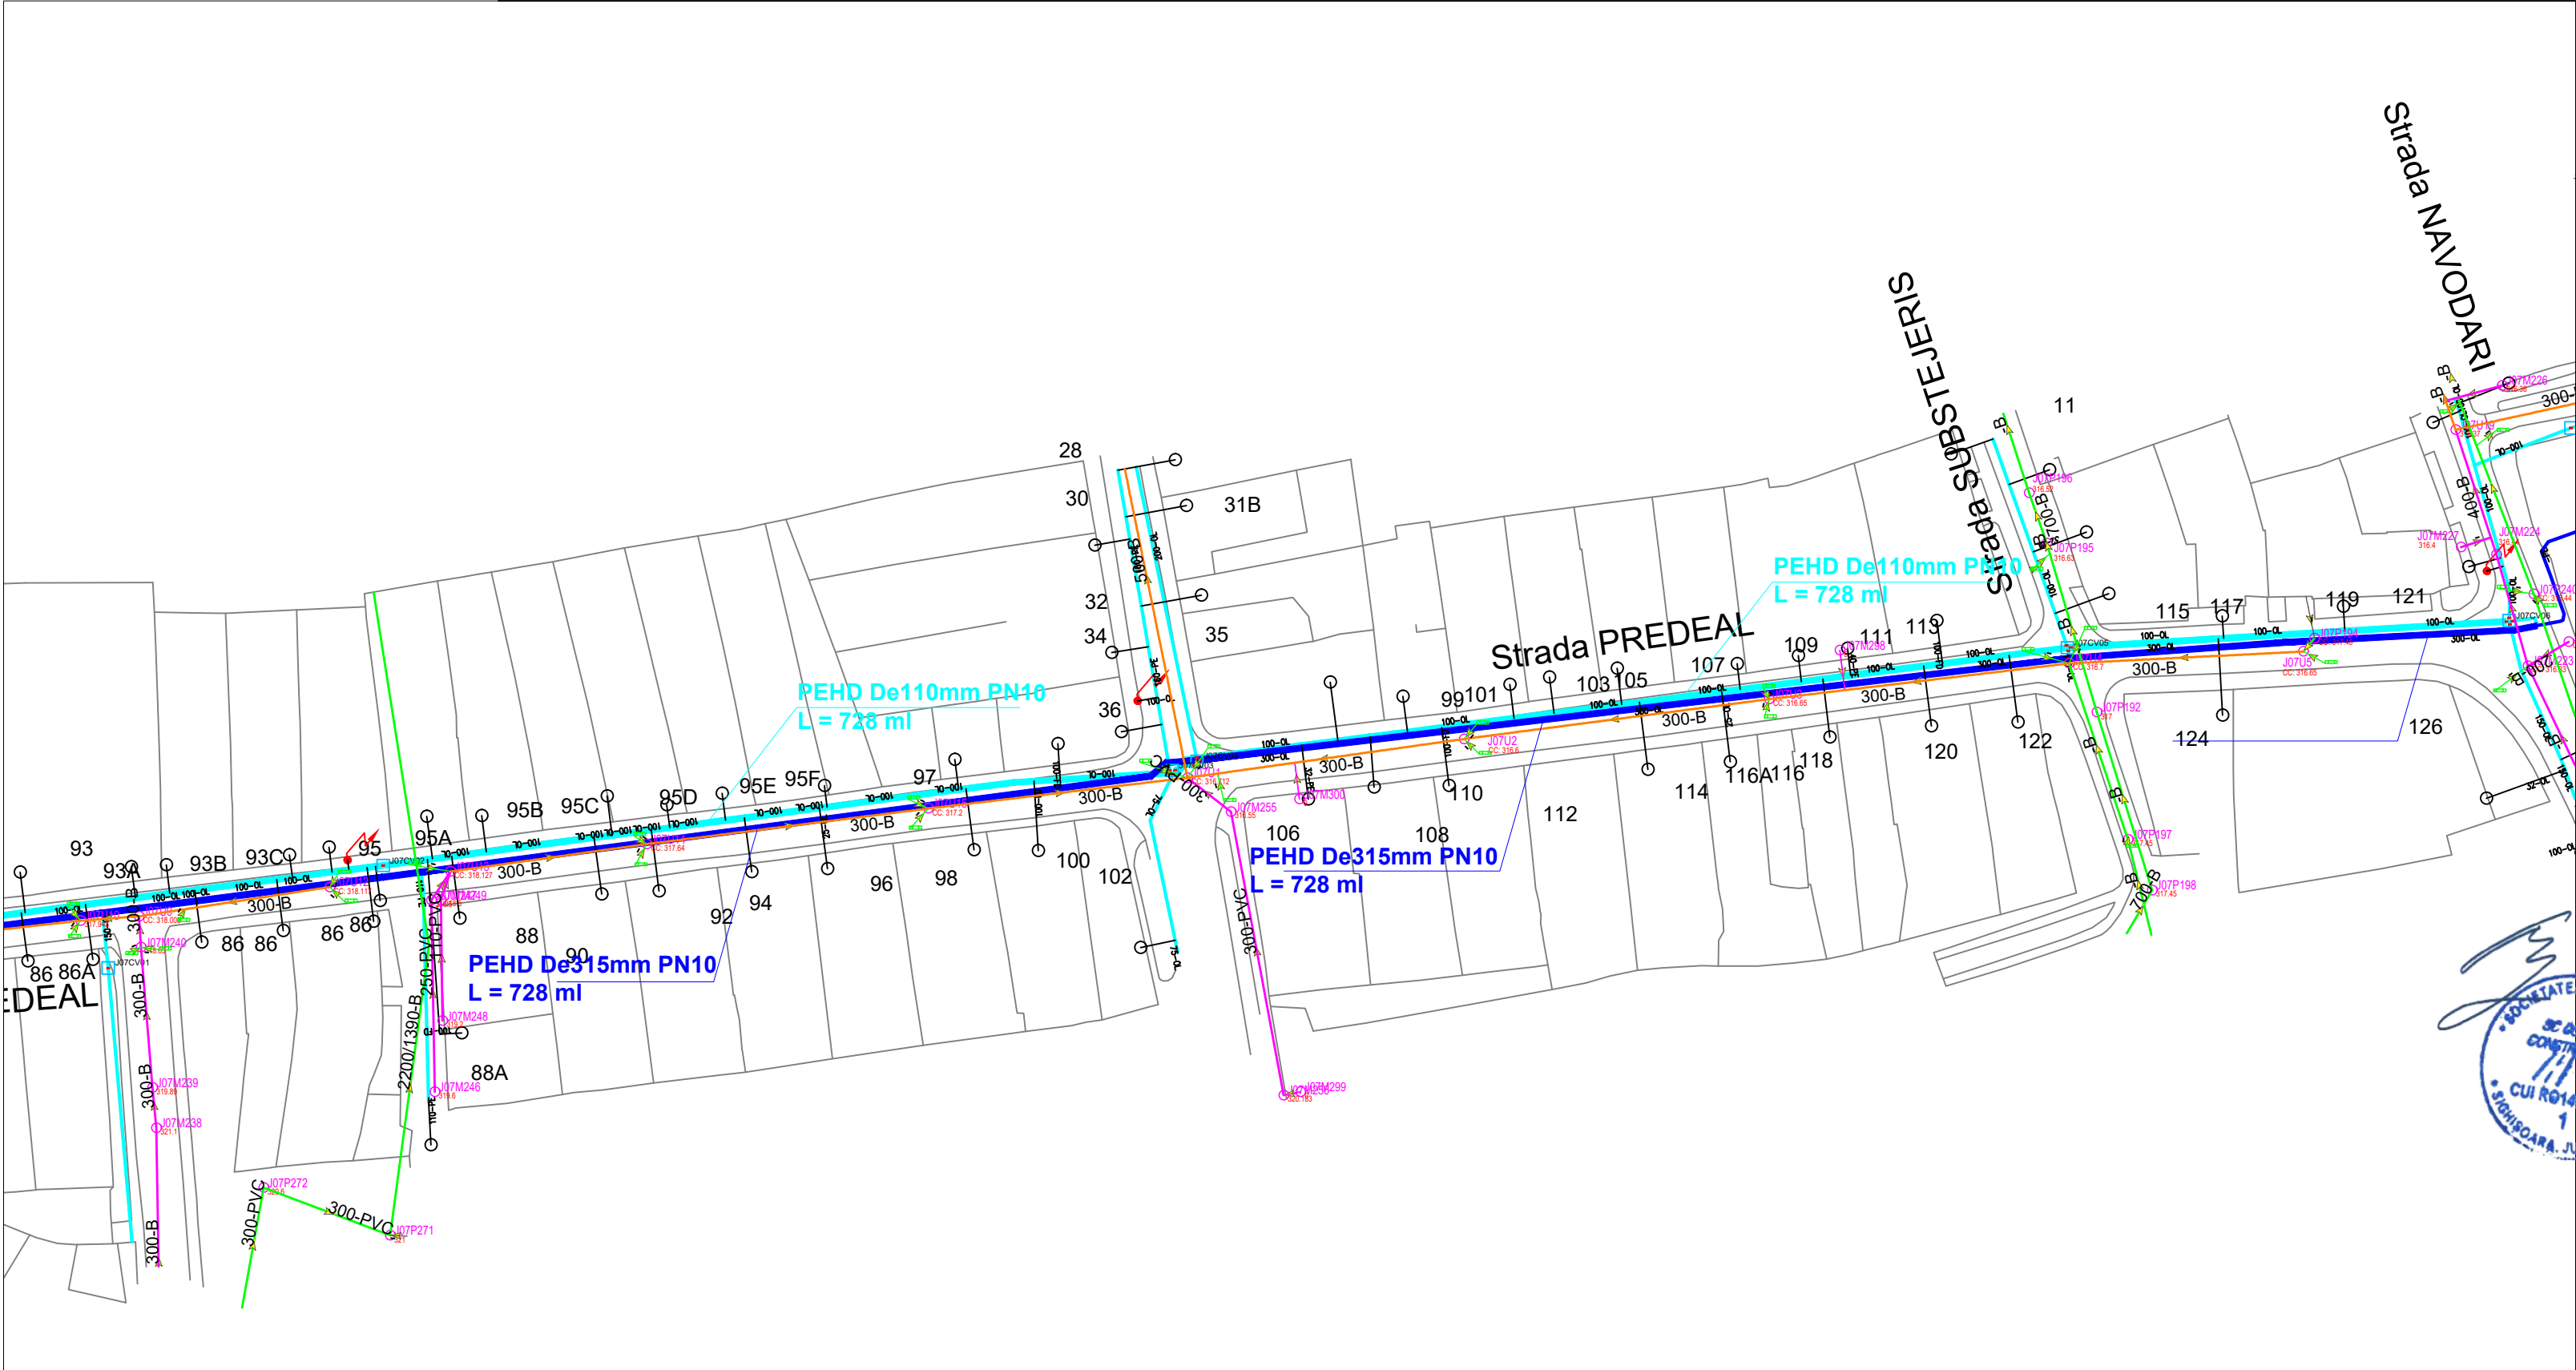

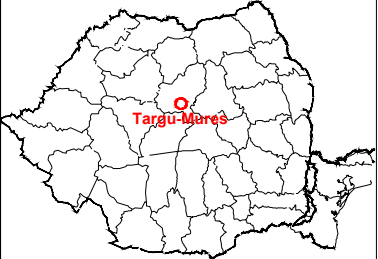

Harta cheie

Scara 1:1.000



Data	Semnatura	Descriere	Data	Semnatura

MODIFICARI

APROBAT

ENTITATE ACHIZITOARE

MUNICIPIUL

TARGU-MURES

JUDETUL MURES

PROIECTANT GENERAL

CONSULT CONSTRUCT S.R.L.

STR. ANDREI SAGUNA NR. 11/3

SIGHISOARA, JUDETUL MURES

CONSULT CONSTRUCT SEDIU LUCRATIV

STR. AUREL FILIMON NR. 15

TG. MURES, JUDETUL MURES

Tel: 0739 885489

Proiectat,	Verificat,
Inq. Liviu Oana	Inq. Liviu Oana
Proiectat,	Desenat,
Inq. Mircea Cinadi	Muresan Ciprian

Denumire proiect:

„REABILITARE CONDUCTA DE
APA, STRADA PREDEAL
MUNICIPIUL TARGU MURES,
JUDETUL MURES”

Proiect nr. 7/2025

Faza:

D.A.L.I.

Titlul desenului:

PLAN DE SITUATIE
STRADA PREDEAL

Plansa nr. H02

LEGENDA

- Conductă aducțiune
- Conductă principală de apă potabilă reabilitată
- Conductă de serviciu apă potabilă reabilitată
- Conductă de serviciu apă potabilă dezafectată
- Bransament apă
- Hidrant de incendiu
- Cămin de vane-reparatii

Rețea colectare ape uzate - rețea menajerăRețea colectare ape uzate - rețea pluvialăRețea colectare ape uzate - rețea unitarăRețea colectare ape uzate - conductă gură de scurgereRețea colectare ape uzate - conductă abandonatăRețea colectare ape uzate - căminRețea colectare ape uzate - gură de scurgere