


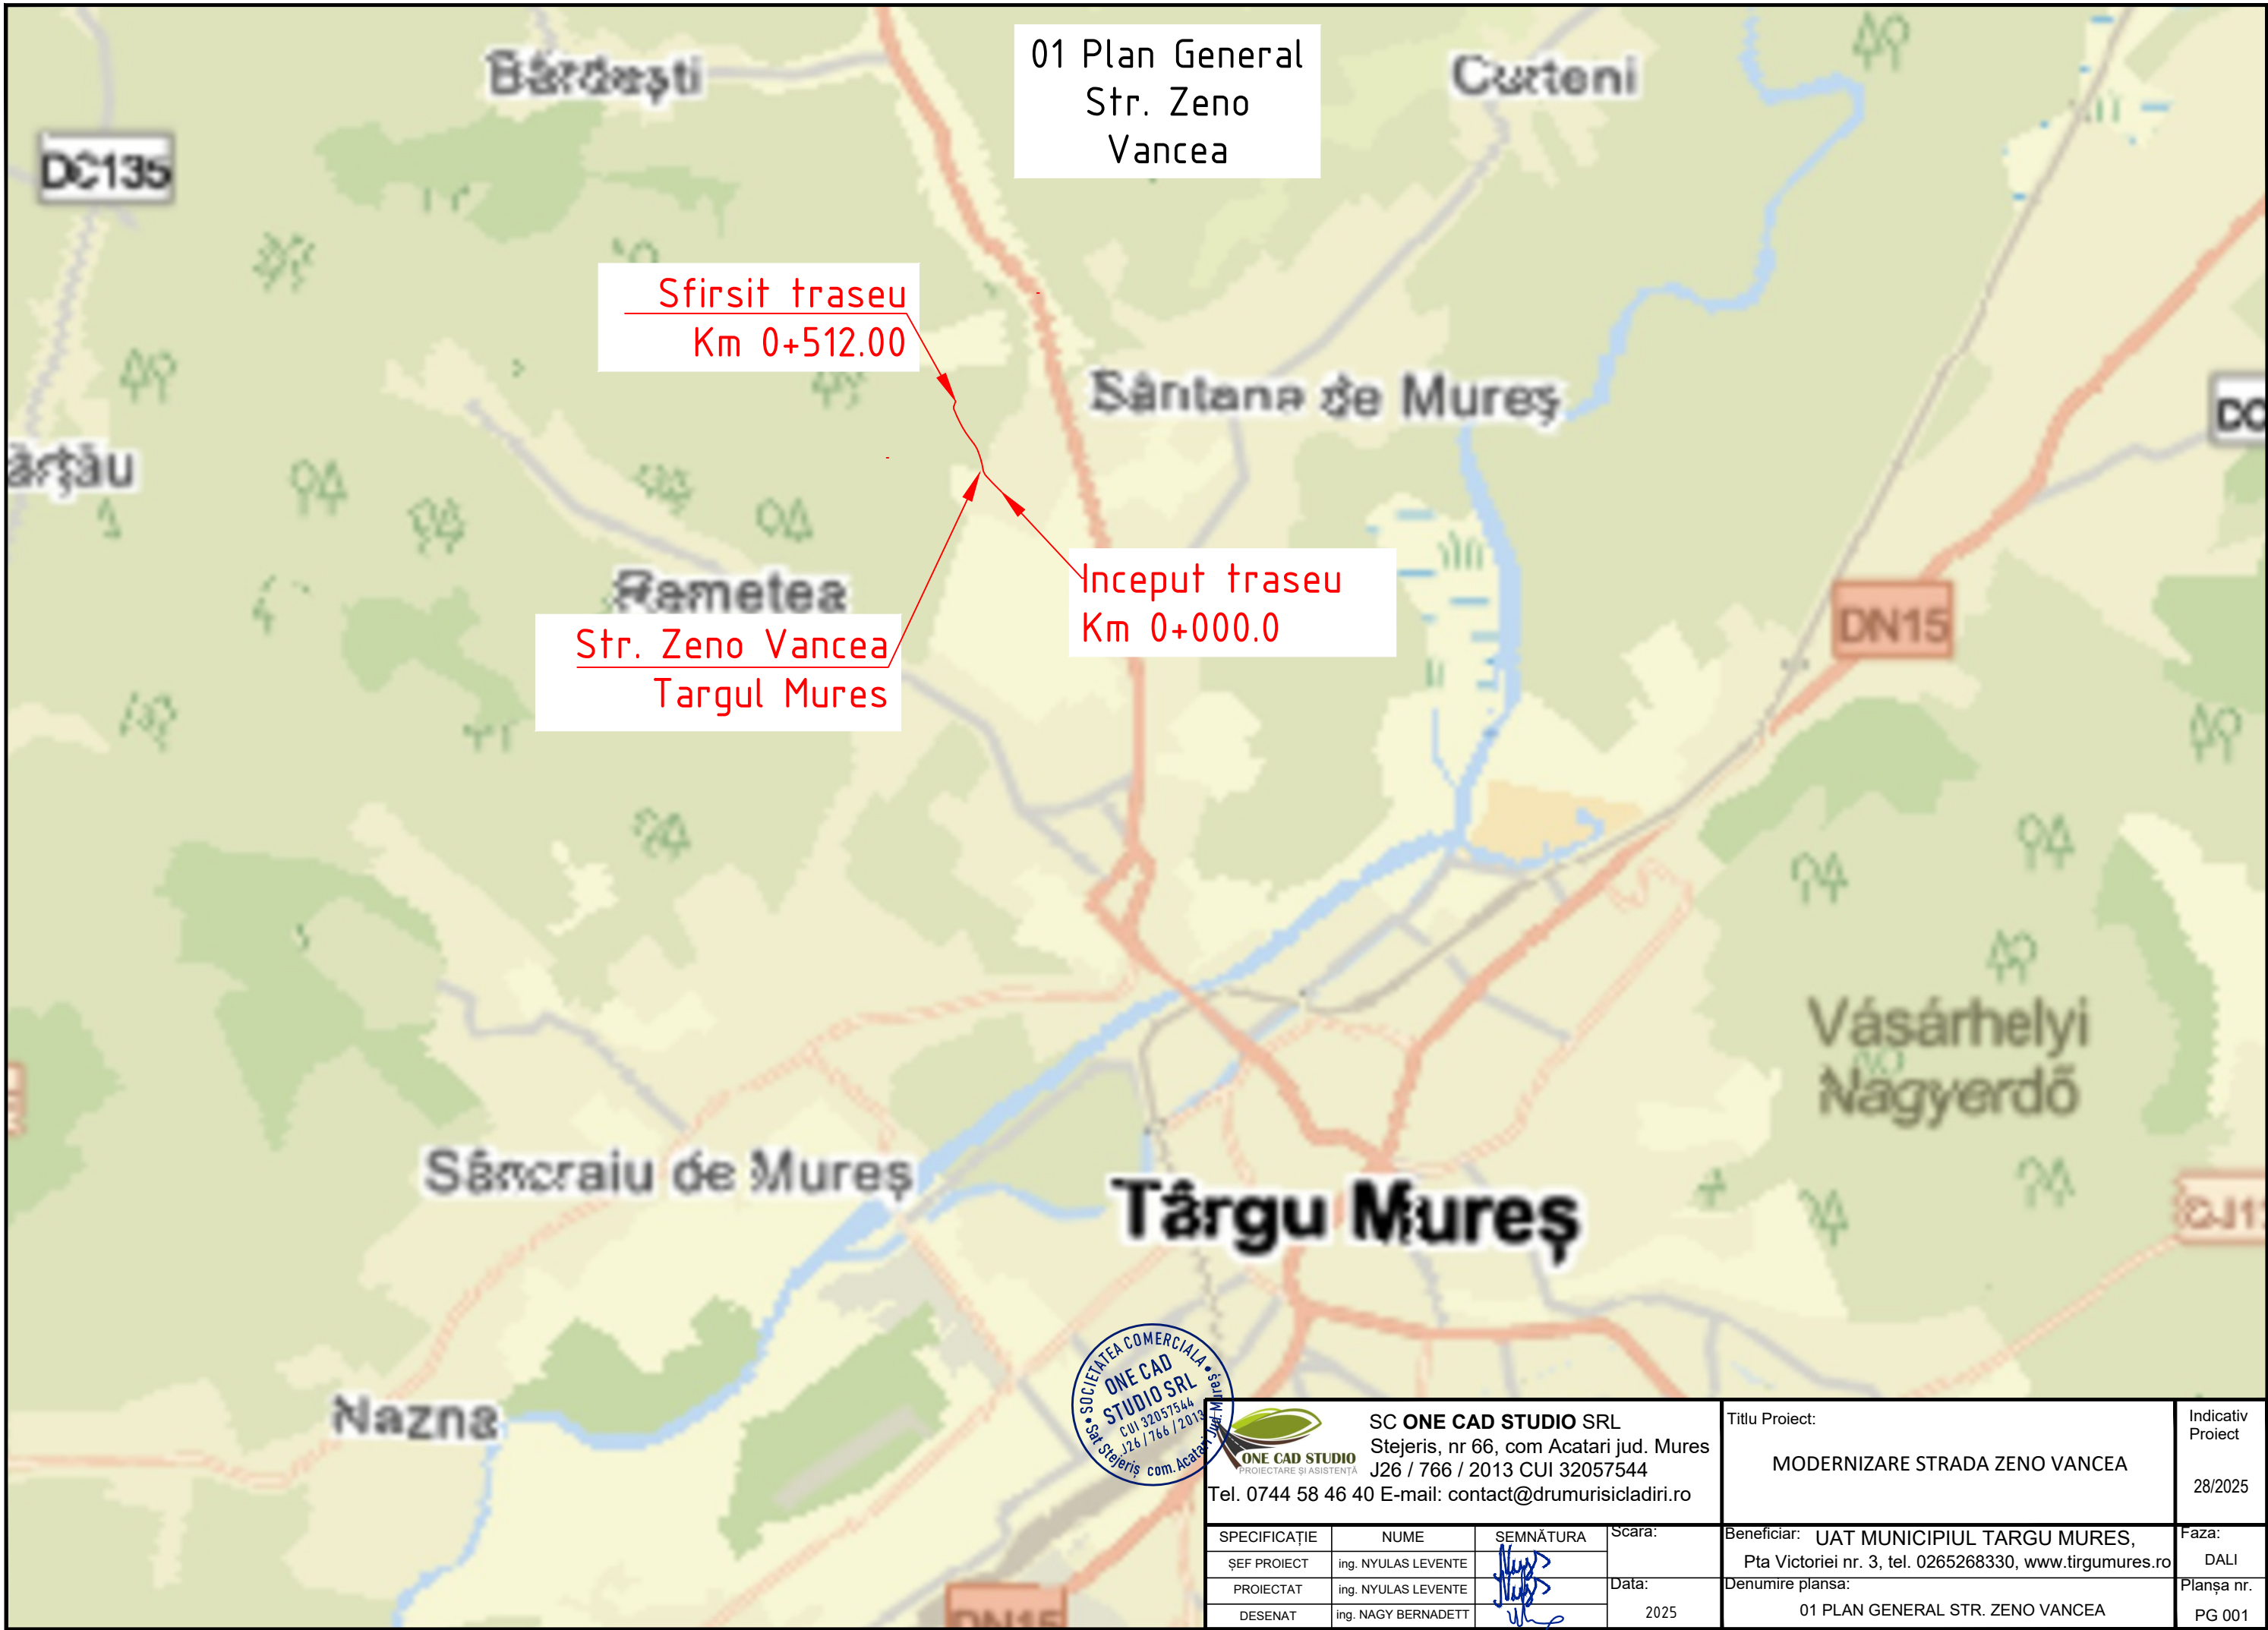

01 Plan General
Str. Zeno
Vancea

Sfirsit traseu
Km 0+512.00

Str. Zeno Vancea
Targul Mures

Inceput traseu
Km 0+000.0



SC ONE CAD STUDIO SRL
Stejeris, nr 66, com Acatari jud. Mures
J26 / 766 / 2013 CUI 32057544
Tel. 0744 58 46 40 E-mail: contact@drumurisi cladiri.ro

SPECIFICAȚIE	NUME	SEMNĂTURA	Scara:
ȘEF PROIECT	ing. NYULAS LEVENTE		
PROIECTAT	ing. NYULAS LEVENTE		Data:
DESENAT	ing. NAGY BERNADETT		2025


Titlu Proiect:	Indicativ Proiect
MODERNIZARE STRADA ZENO VANCEA	28/2025
Beneficiar: UAT MUNICIPIUL TARGU MURES, Pta Victoriei nr. 3, tel. 0265268330, www.tirgumures.ro	Faza: DALI
Denumire planșă: 01 PLAN GENERAL STR. ZENO VANCEA	Planșă nr. PG 001

02 Plan De Incadrare In Zona Str. Zeno Vancea

Sfirsit traseu
Km 0+512.00

Str. Zeno Vancea
Targul Mures

Inceput traseu
Km 0+000.0

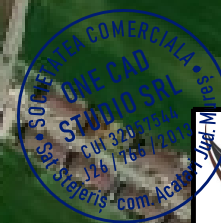

SC ONE CAD STUDIO SRL
Stejeris, nr 66, com Acatari jud. Mures
J26 / 766 / 2013 CUI 32057544
Tel. 0744 58 46 40 E-mail: contact@drumurisi cladiri.ro

Titlu Proiect:	Indicativ Proiect
MODERNIZARE STRADA ZENO VANCEA	28/2025
Beneficiar: UAT MUNICIPIUL TARGU MURES, Pta Victoriei nr. 3, tel. 0265268330, www.tirgumures.ro	Faza: DALI
Denumire planşa:	Planşa nr.
02 PLAN DE INCADRARE IN ZONA STR. ZENO VANCEA	PG 001


SPECIFICAȚIE	NUME	SEMNĂTURA	Scara:
ȘEF PROIECT	ing. NYULAS LEVENTE		
PROIECTAT	ing. NYULAS LEVENTE		Data: 2025
DESENAT	ing. NAGY BERNADETT		

03 PLAN DE SITUATIE

STR.ZENO VANCEA


03 Plan De Situat​ie Str.Zeno Vancea

Scara 1:500

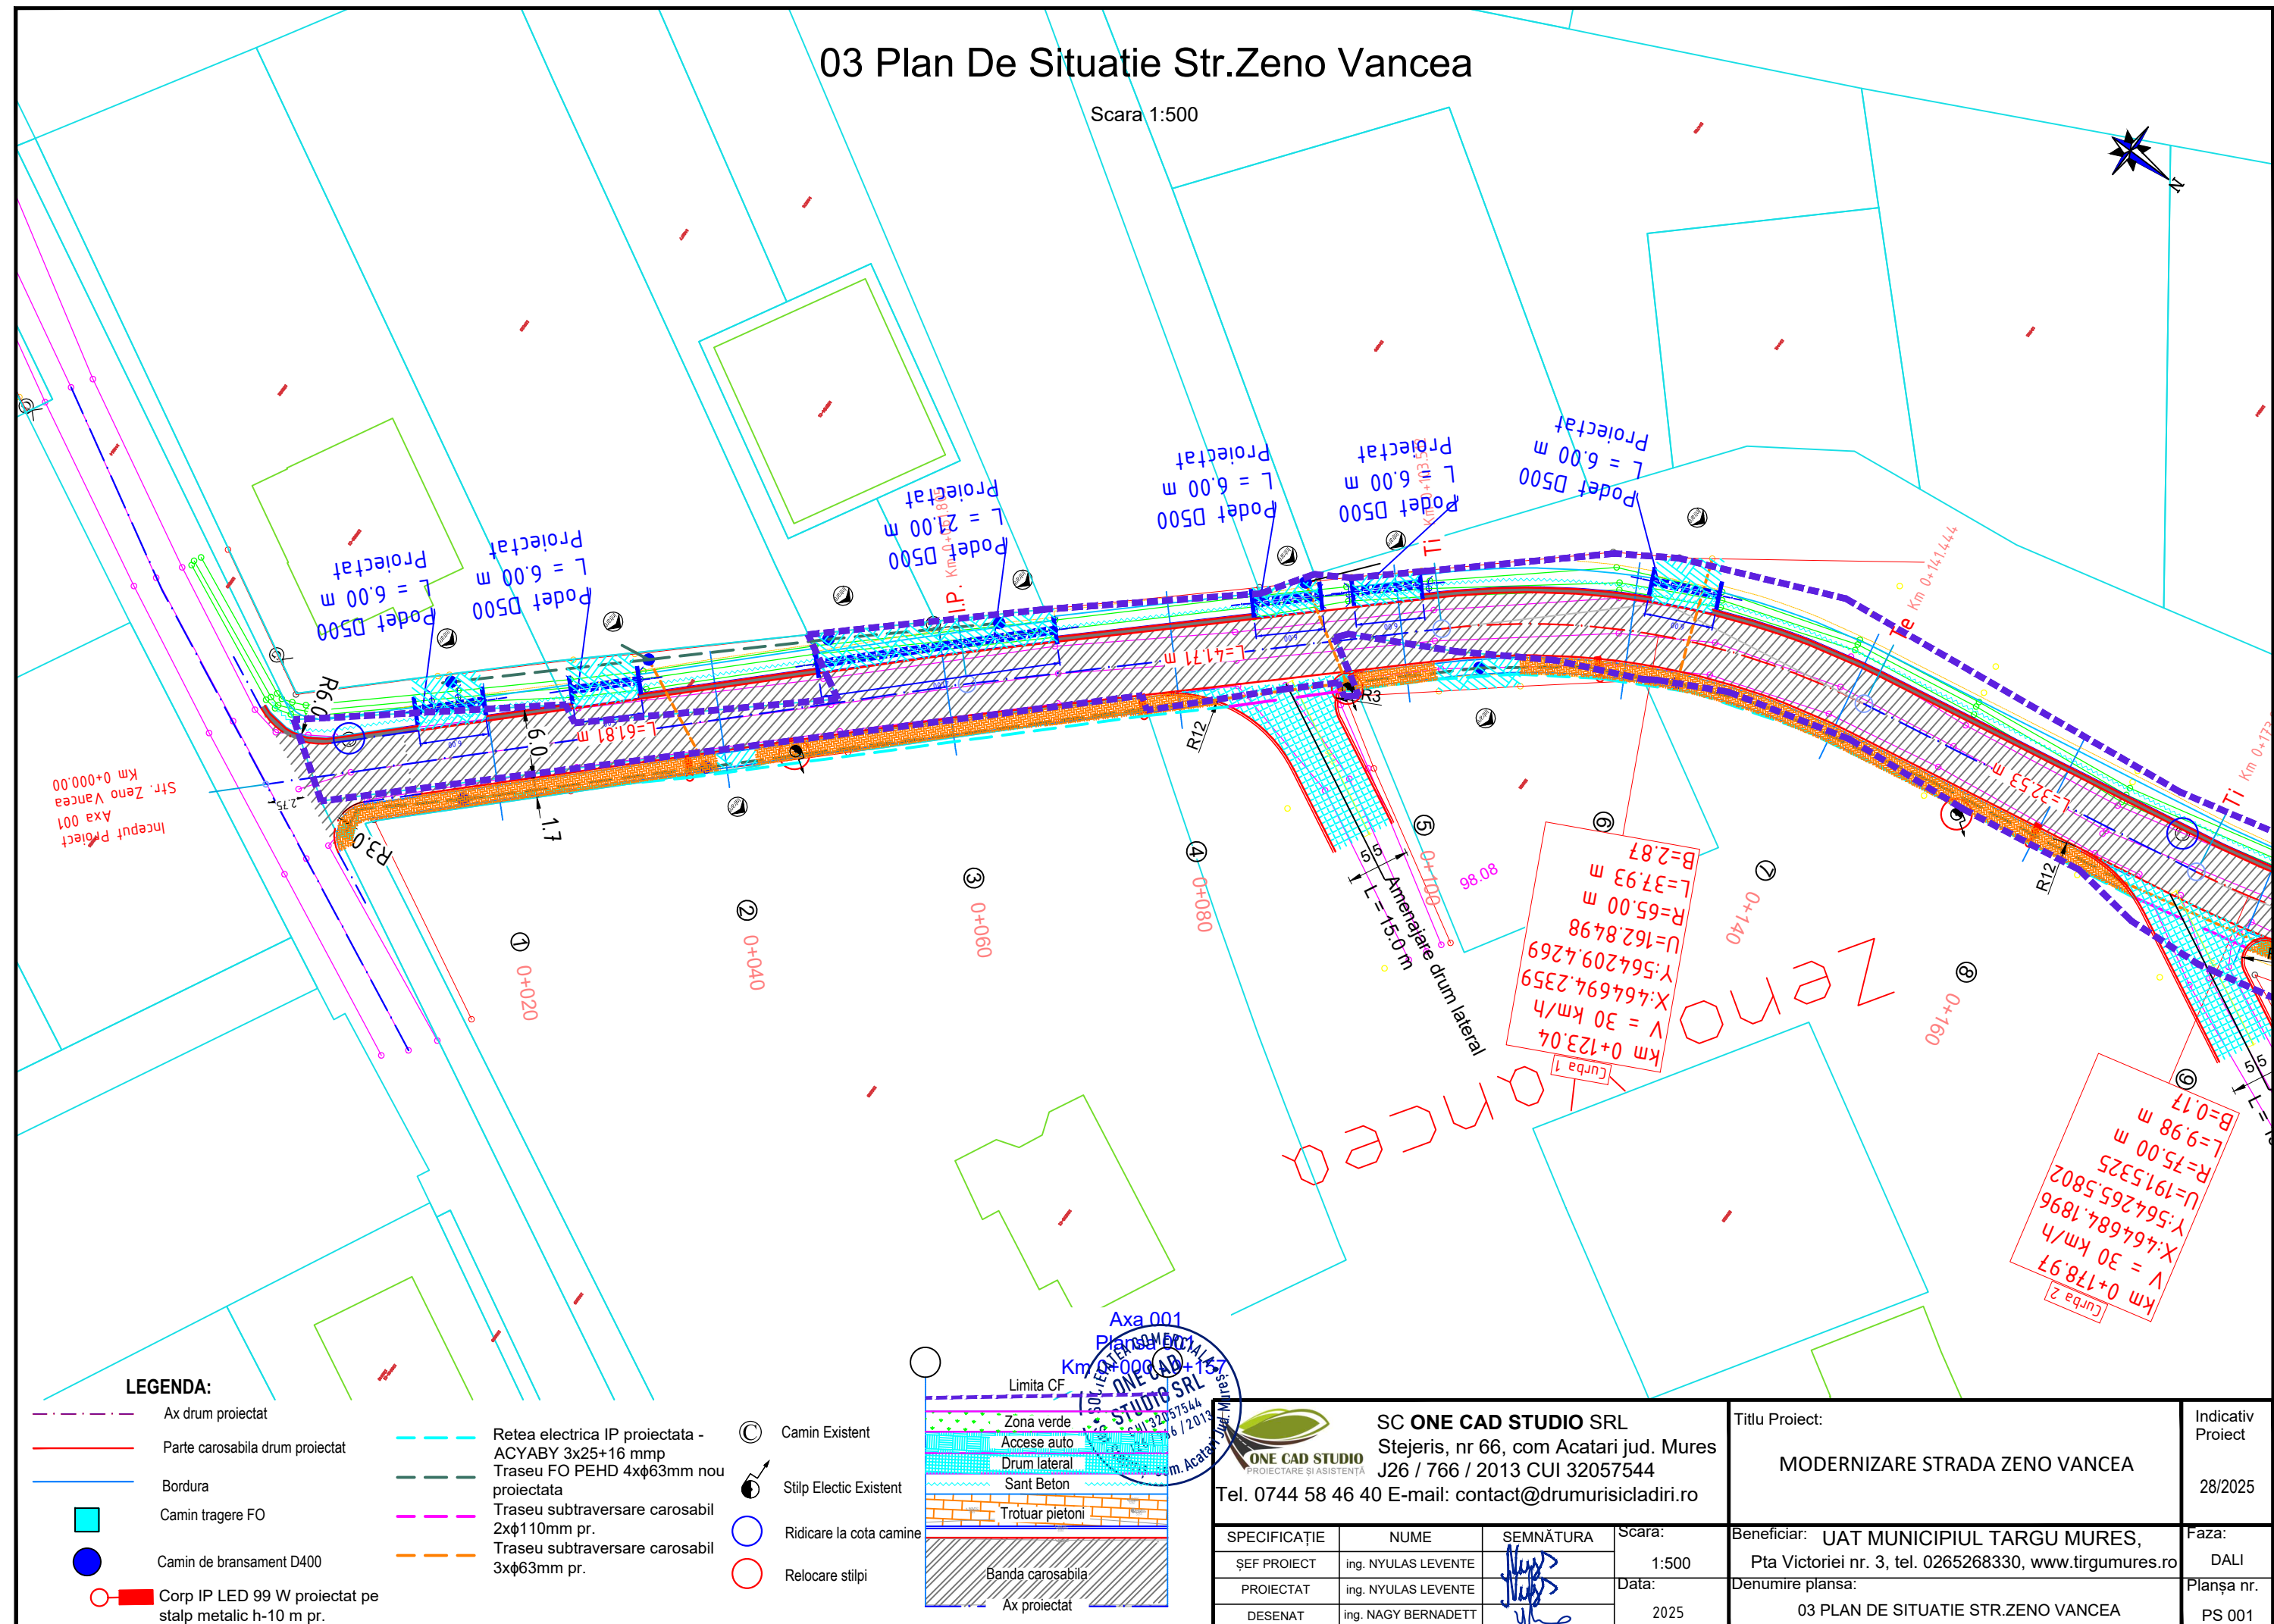


03 Plan De Situatie Str.Zeno Vancea

Scara 1:500

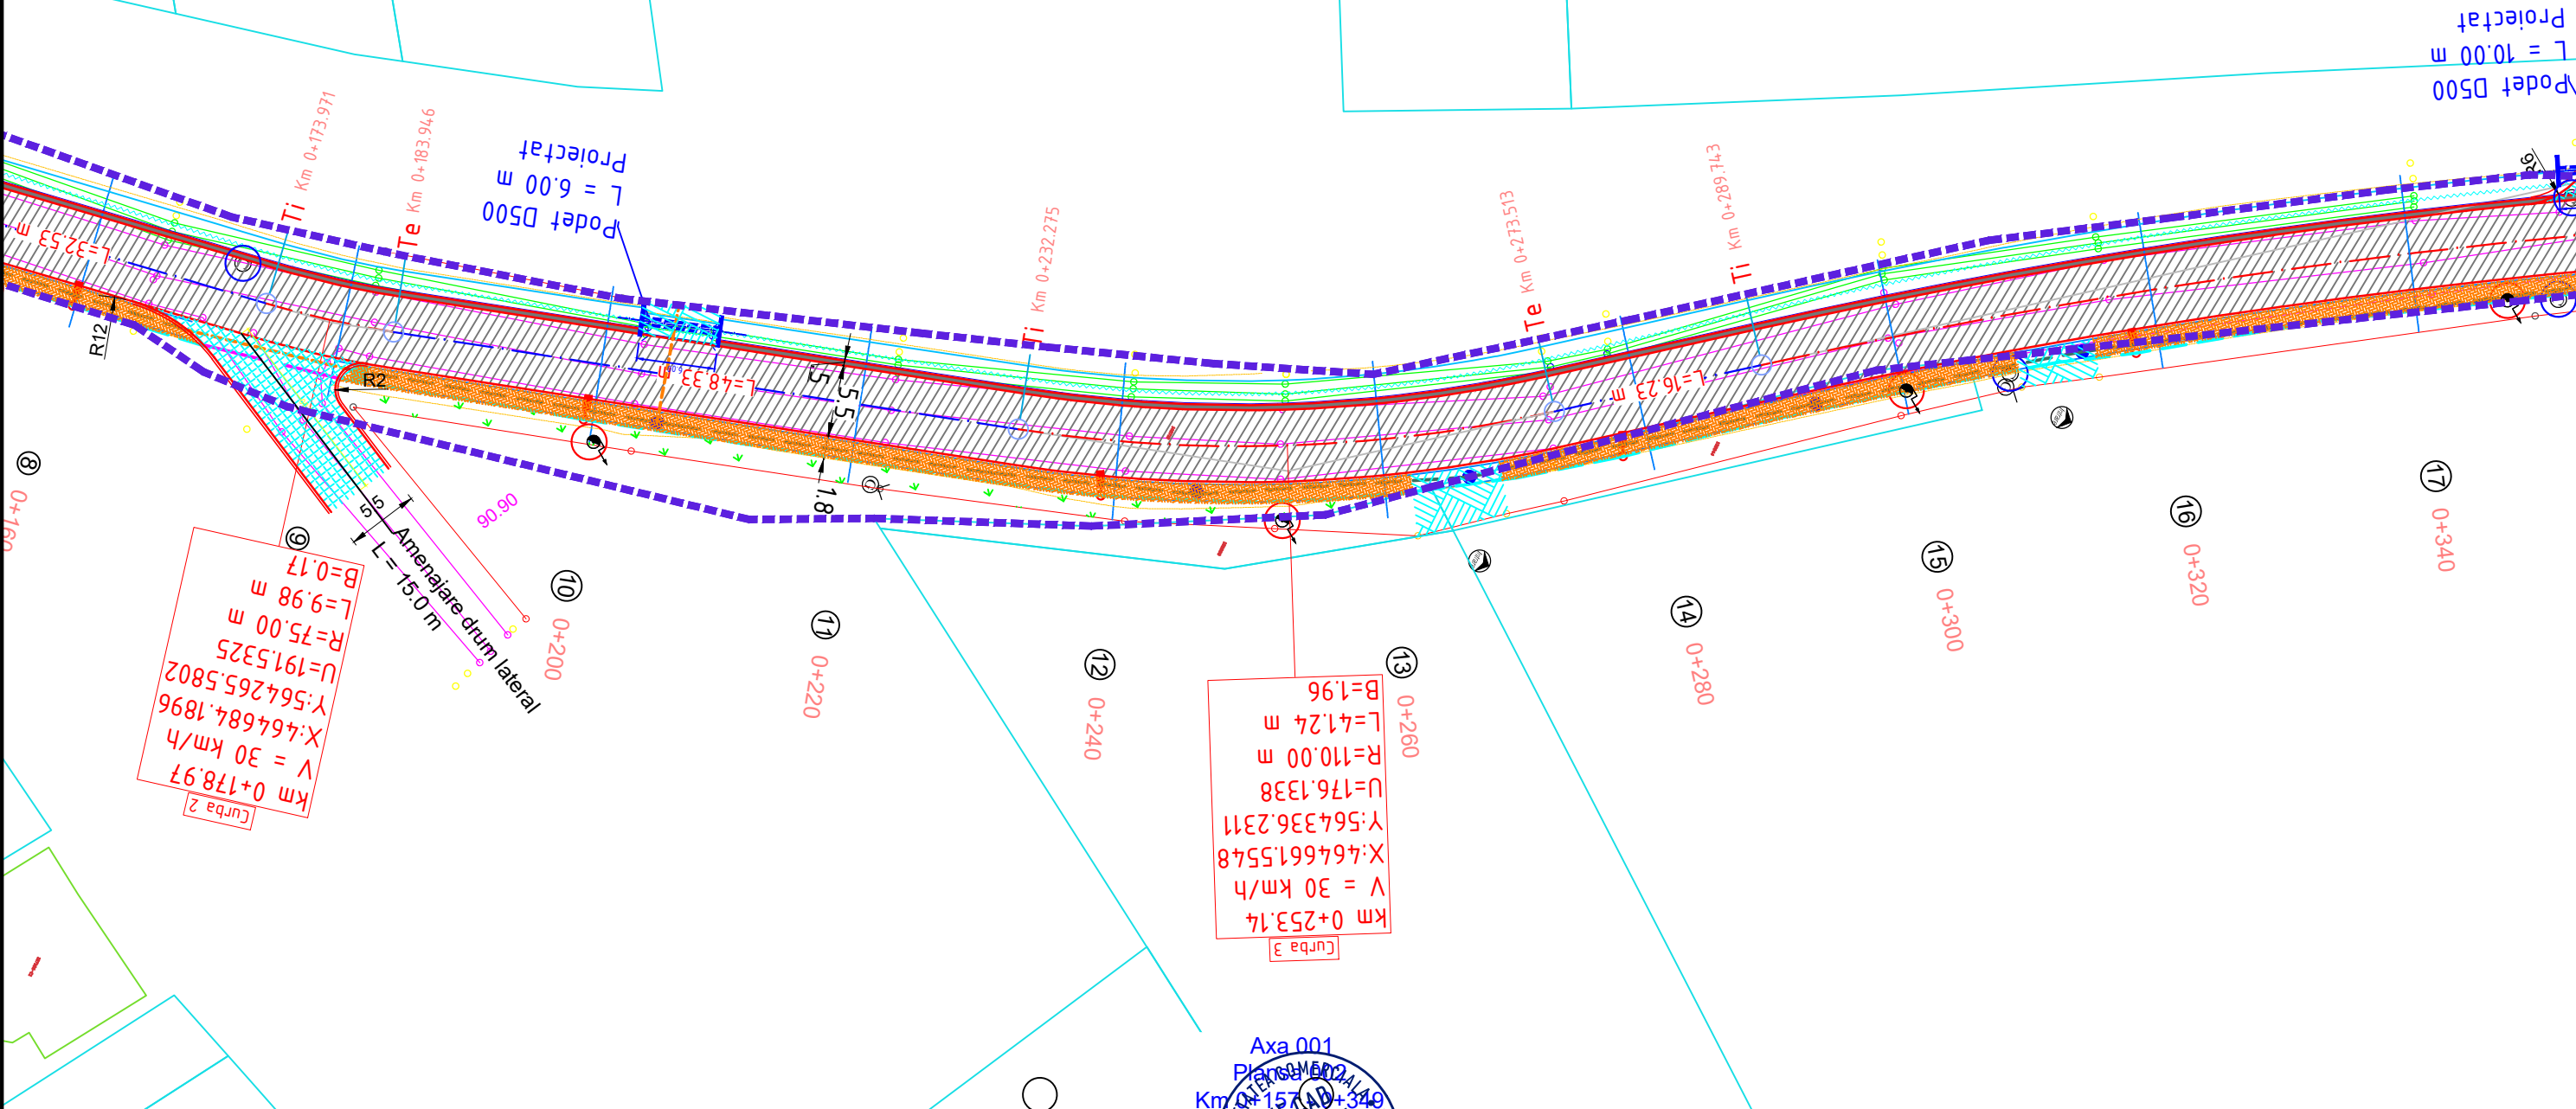

LEGENDA:


- Ax drum proiectat
- Parte carosabila drum proiectat
- Bordura
- Camin tragere FO
- Camin de bransament D400
- Corp IP LED 99 W proiectat pe stalp metalic h=10 m pr.
- Retea electrica IP proiectata - ACYABY 3x25+16 mmp
- Traseu FO PEHD 4xφ63mm nou proiectata
- Traseu subtraversare carosabil 2xφ110mm pr.
- Traseu subtraversare carosabil 3xφ63mm pr.
- Camin Existent
- Stilp Electric Existent
- Ridicare la cota camine
- Relocare stilpi

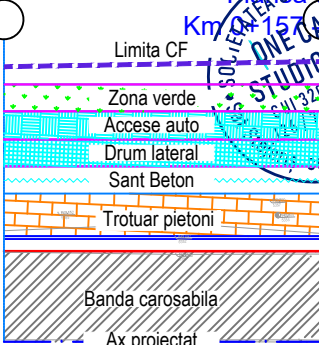

 SC ONE CAD STUDIO SRL Stejeris, nr 66, com Acatari jud. Mures J26 / 766 / 2013 CUI 32057544 Tel. 0744 58 46 40 E-mail: contact@drumurisi cladiri.ro				Titlu Proiect: MODERNIZARE STRADA ZENO VANCEA		Indicativ Proiect 28/2025
SPECIFICAȚIE	NUME	SEMNĂTURA	Scara:	Beneficiar:	Faza:	
ȘEF PROIECT	ing. NYULAS LEVENTE		1:500	UAT MUNICIPIUL TARGU MURES, Pta Victoriei nr. 3, tel. 0265268330, www.tirgumures.ro	DALI	
PROIECTAT	ing. NYULAS LEVENTE		Data:	Denumire planșa:	Planșa nr.	
DESENAT	ing. NAGY BERNADETT		2025	03 PLAN DE SITUATIE STR.ZENO VANCEA	PS 002	

03 Plan De Situat​ie Str.Zeno Vancea

Scara 1:500

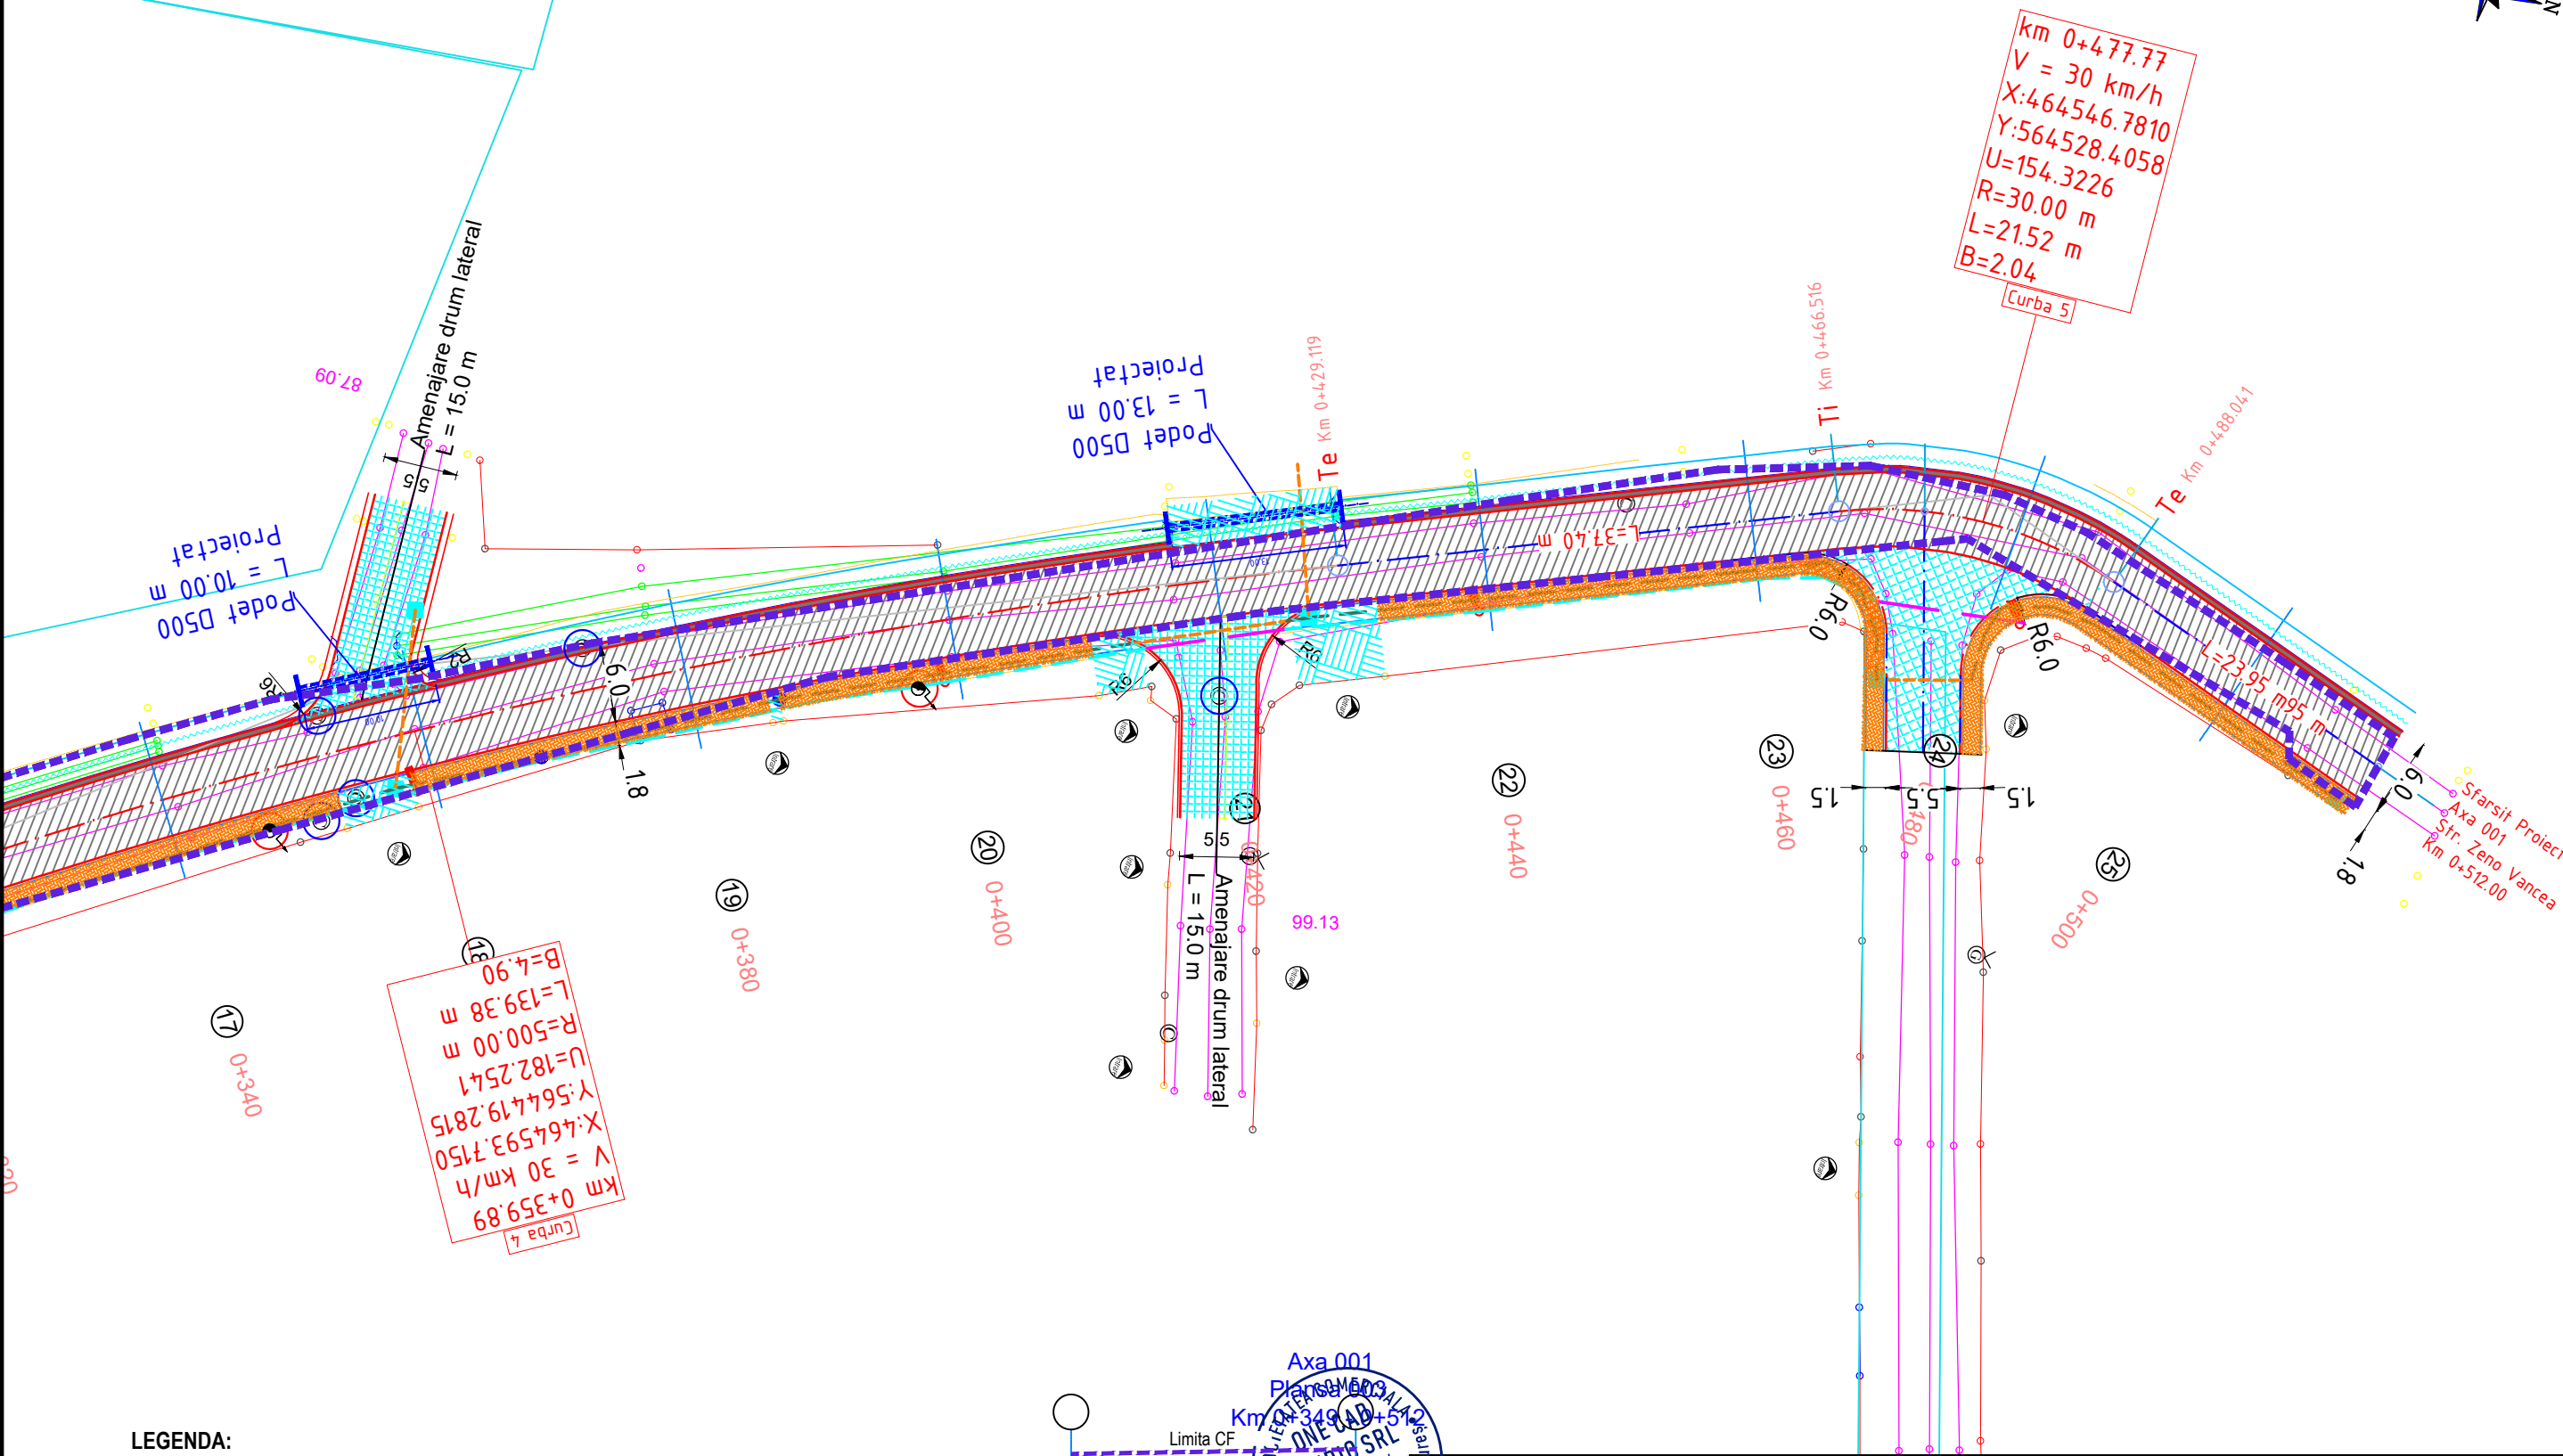

LEGENDA:

- Ax drum proiectat

Parte carosabila drum proiectat

Bordura

Camin tragere FO

Camin de bransament D400

Corp IP LED 99 W proiectat pe stalp metalic h=10 m pr.

Retea electrica IP proiectata - ACYABY 3x25+16 mmp

Traseu FO PEHD 4xφ63mm nou proiectata

Traseu subtraversare carosabil 2xφ110mm pr.

Traseu subtraversare carosabil 3xφ63mm pr.

Camin Existent

Stilp Electric Existent


Ridicare la cota camine

Relocare stilpi
-
- | | | | | | | | | | | | | | | | | | | | | | | |
|--|---------------------|-----------|--------|--|------|------------------------------|--------|-------------|---------------------|--|-------|-----------|---------------------|--|-------|---------|---------------------|--|------|---|--|---------------|
| <div><div><div></div><div>ONE CAD STUDIO</div><div>PROIECTARE SI ASISTENTA</div></div><div>SC ONE CAD STUDIO SRL
Stejeris, nr 66, com Acatari jud. Mures
J26 / 766 / 2013 CUI 32057544
Tel. 0744 58 46 40 E-mail: contact@drumurisi cladiri.ro</div></div> | | | | Titlu Proiect:
MODERNIZARE STRADA ZENO VANCEA | | Indicativ Proiect
28/2025 | | | | | | | | | | | | | | | | |
| <table><tr><td>SPECIFICAȚIE</td><td>NUME</td><td>SEMNAȚURA</td><td>Scara:</td></tr><tr><td>ȘEF PROIECT</td><td>ing. NYULAS LEVENTE</td><td></td><td>1:500</td></tr><tr><td>PROIECTAT</td><td>ing. NYULAS LEVENTE</td><td></td><td>Data:</td></tr><tr><td>DESENAT</td><td>ing. NAGY BERNADETT</td><td></td><td>2025</td></tr></table> | | | | SPECIFICAȚIE | NUME | SEMNAȚURA | Scara: | ȘEF PROIECT | ing. NYULAS LEVENTE | | 1:500 | PROIECTAT | ing. NYULAS LEVENTE | | Data: | DESENAT | ing. NAGY BERNADETT | | 2025 | Beneficiar: UAT MUNICIPIUL TARGU MURES,
Pta Victoriei nr. 3, tel. 0265268330, www.tirgumures.ro | | Faza:
DALI |
| SPECIFICAȚIE | NUME | SEMNAȚURA | Scara: | | | | | | | | | | | | | | | | | | | |
| ȘEF PROIECT | ing. NYULAS LEVENTE | | 1:500 | | | | | | | | | | | | | | | | | | | |
| PROIECTAT | ing. NYULAS LEVENTE | | Data: | | | | | | | | | | | | | | | | | | | |
| DESENAT | ing. NAGY BERNADETT | | 2025 | | | | | | | | | | | | | | | | | | | |
| | | | | Denumire planșă:
03 PLAN DE SITUATIE STR.ZENO VANCEA | | Planșă nr.
PS 003 | | | | | | | | | | | | | | | | |

04 PROFIL LONGITUDINAL
STR.ZENO VANCEA

04 PROFIL LONGITUDINAL STR.ZENO VANCEA


Scara 1:100 / 1:1000

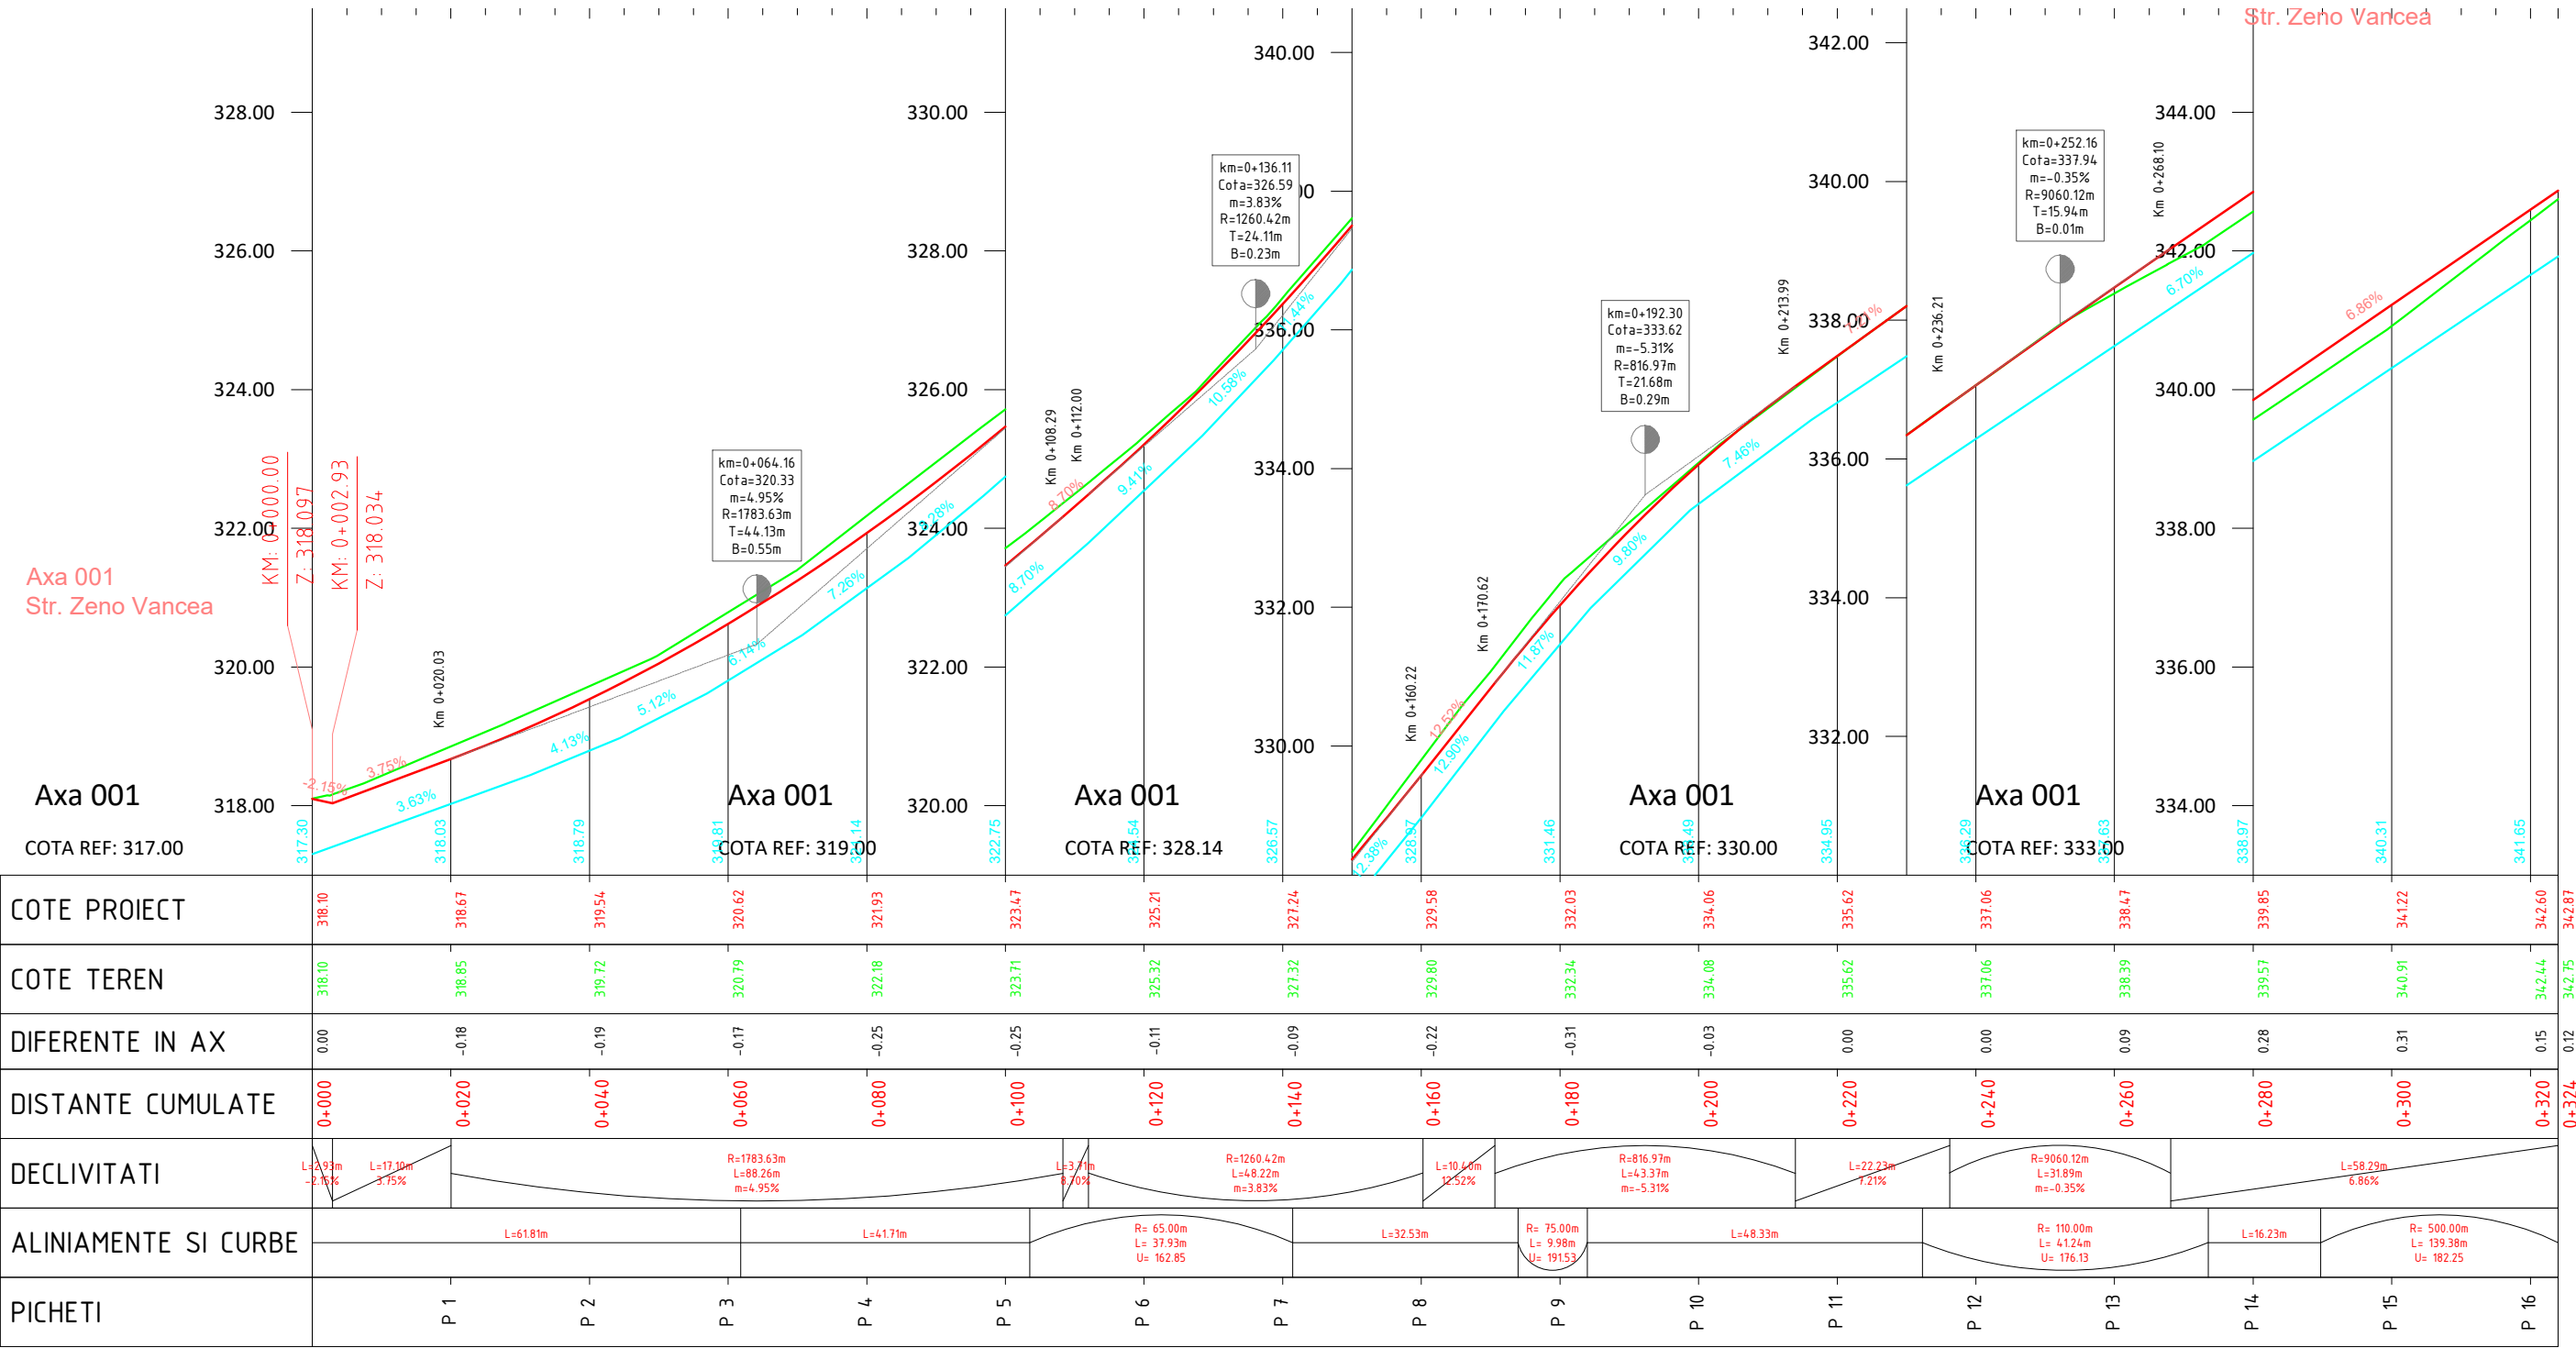

			SC ONE CAD STUDIO SRL Stejeris, nr 66, com Acatari jud. Mures J26 / 766 / 2013 CUI 32057544 Tel. 0744 58 46 40 E-mail: contact@drumurisi cladiri.ro		Titlu Proiect: MODERNIZARE STRADA ZENO VANCEA		Indicativ Proiect 28/2025				
SPECIFICAȚIE		NUME		SEMNĂTURA		Scara:		Beneficiar: UAT MUNICIPIUL TARGU MURES, Pta Victoriei nr. 3, tel. 0265268330, www.tirgumures.ro		Faza:	
ȘEF PROIECT		ing. NYULAS LEVENTE				1:100 / 1:1000		Denumire planșă:		DALI	
PROIECTAT		ing. NYULAS LEVENTE				Data:		04 PROFIL LONGITUDINAL STR.ZENO VANCEA		Planșa nr.	
DESENAT		ing. NAGY BERNADETT				2025				PL 001	


04 PROFIL LONGITUDINAL STR.ZENO VANCEA

Scara 1:100 / 1:1000

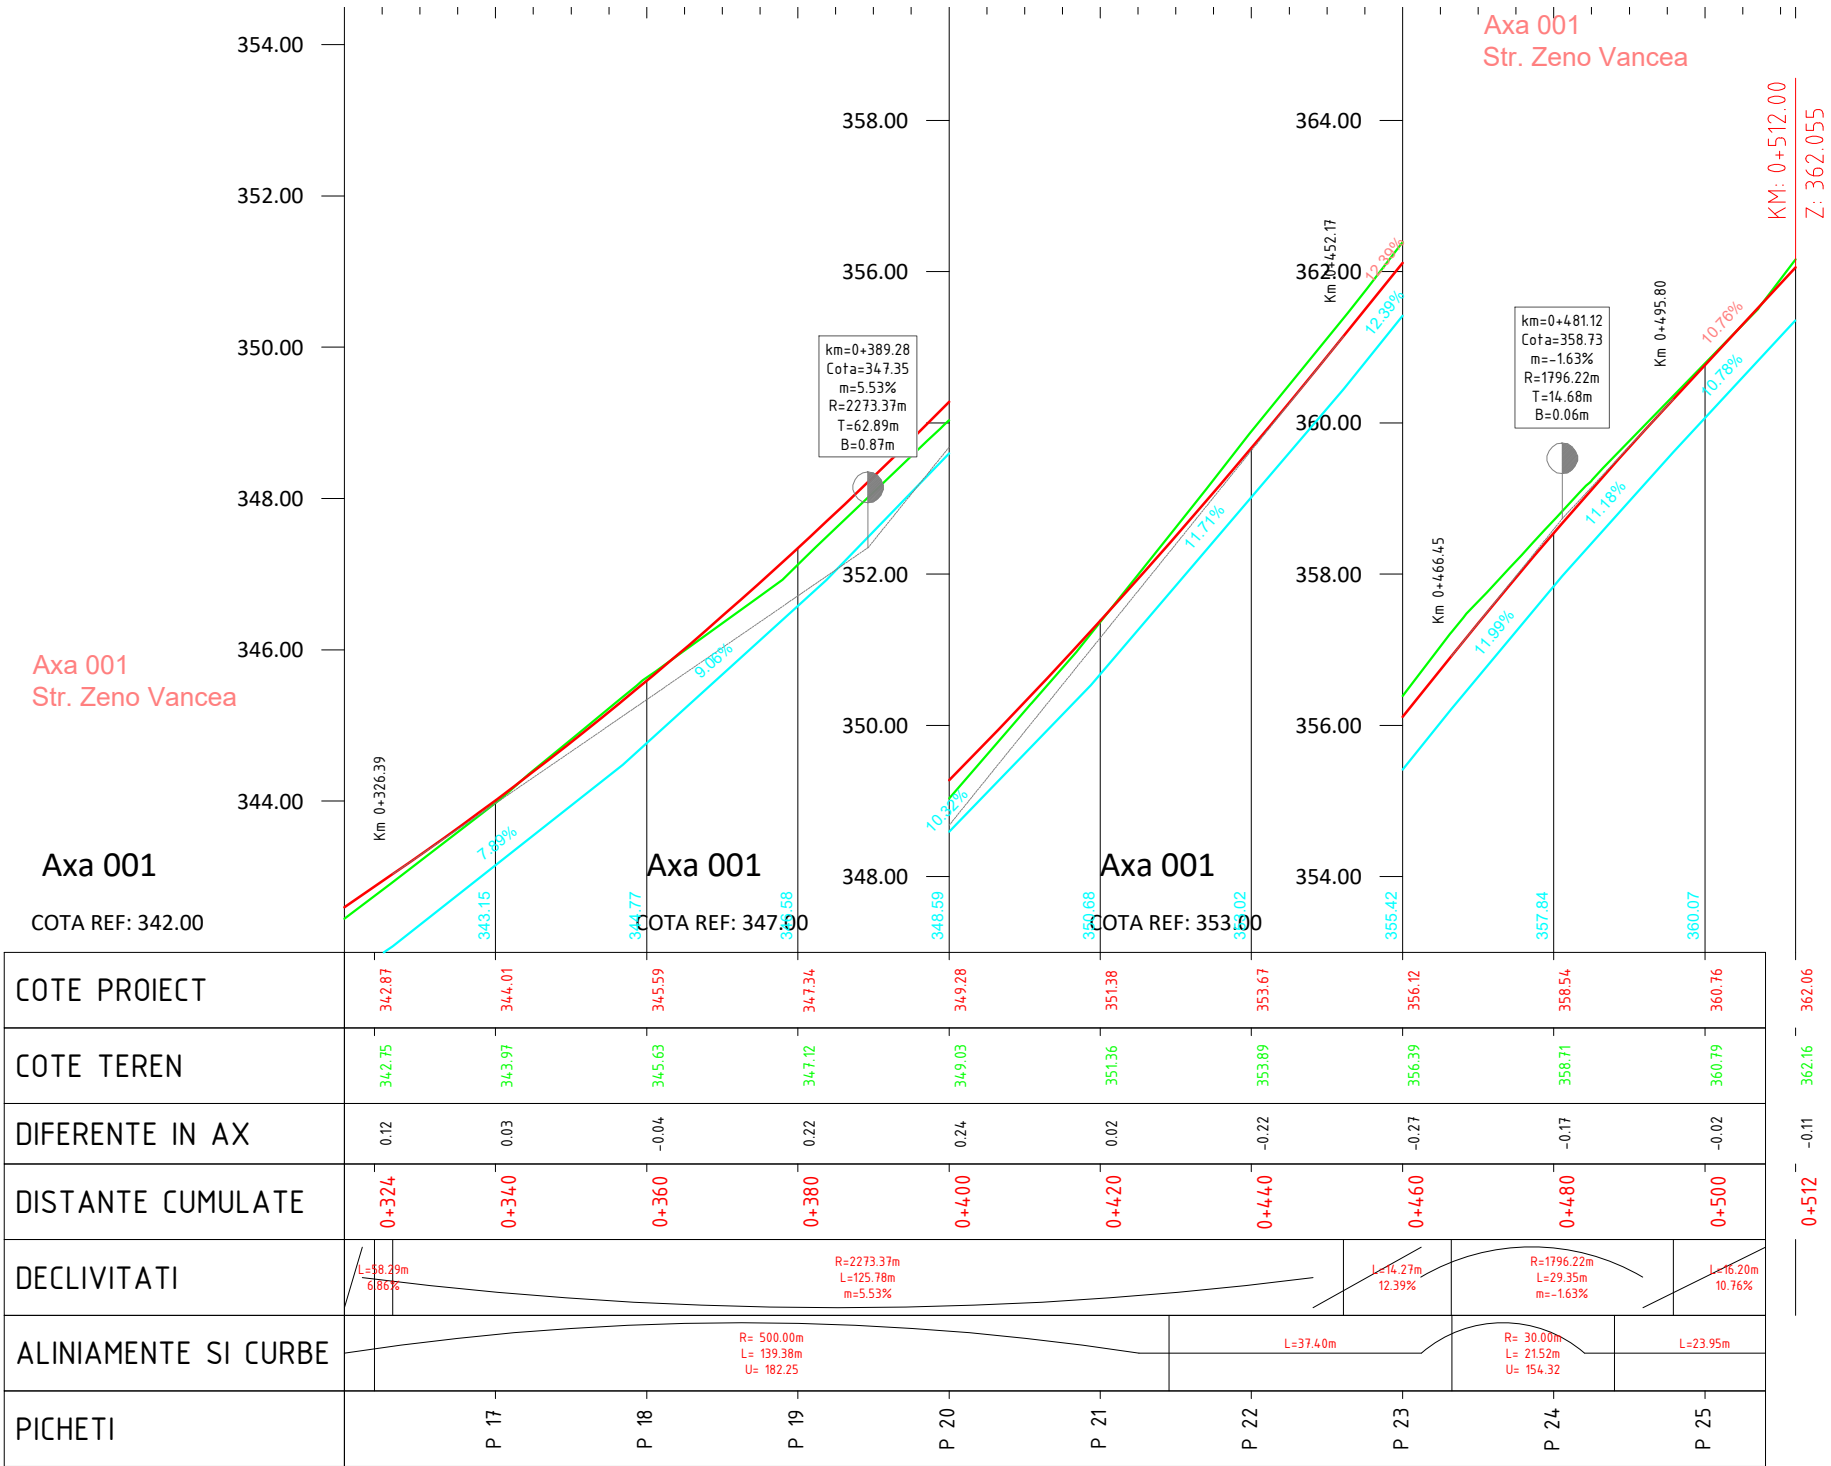


 SC ONE CAD STUDIO SRL Stejeris, nr 66, com Acatare jud. Mures J26 / 766 / 2013 CUI 32057544 Tel. 0744 58 46 40 E-mail: contact@drumurisi cladiri.ro				Titlu Proiect: MODERNIZARE STRADA ZENO VANCEA		Indicativ Proiect 28/2025	
SPECIFICAȚIE		NUME		SEMNĂTURA		Scara:	
ȘEF PROIECT		ing. NYULAS LEVENTE				1:100 / 1:1000	
PROIECTAT		ing. NYULAS LEVENTE				Data:	
DESENAT		ing. NAGY BERNADETT				2025	
Beneficiar: UAT MUNICIPIUL TARGU MURES, Pta Victoriei nr. 3, tel. 0265268330, www.tirgumures.ro						Faza: DALI	
Denumire planșa: 04 PROFIL LONGITUDINAL STR.ZENO VANCEA						Planșa nr. PL 002	


PROFIL TRANSVERSAL TIP 1
- scara 1:50 -

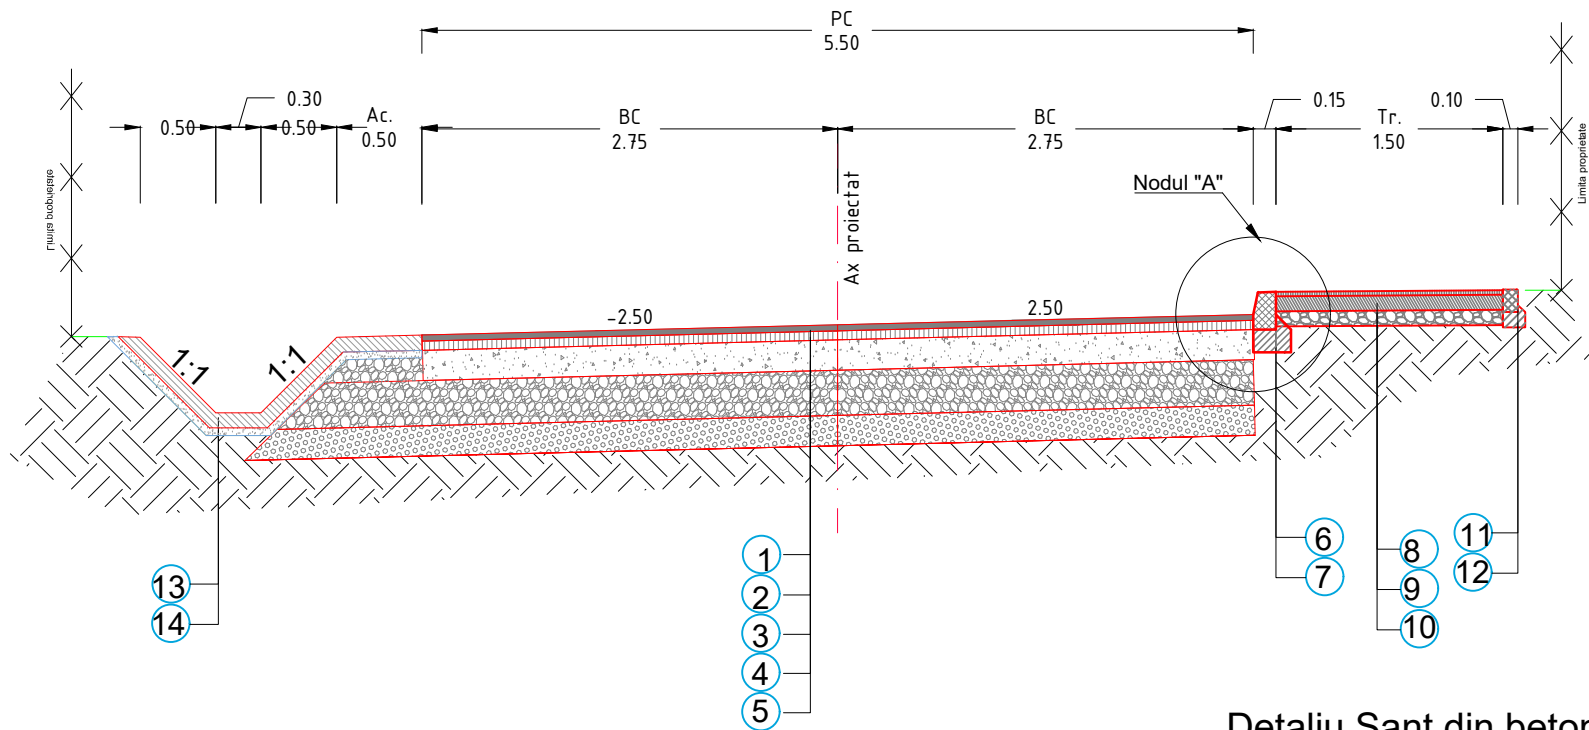

Nodul "A"
- scara 1:20 -

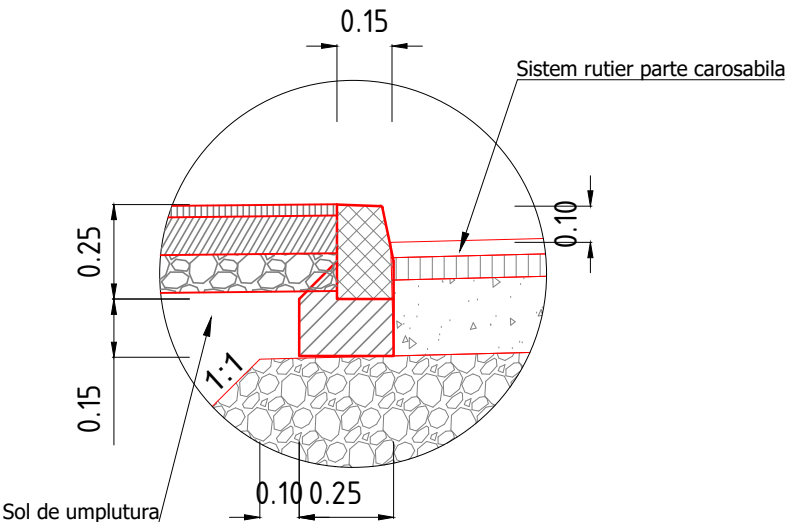

Detaliu Sant din beton
Scara 1:25

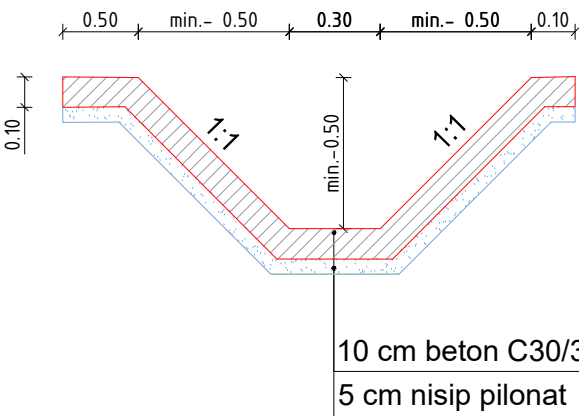

Sant din beton
Beton clasa C30/37
XF4; XC4
Rap. max. A/C = 0.50
Ciment min. 340 kg/m3

LEGENDA:

- | | |
|--|---------|
| 1 strat de uzura din mixtura asfaltica modificat
MAS16 rul 50/70 (AND 605/2023) | - 4 cm |
| 2 strat de legatura din mixtura asfaltica deschisa
BAD22,4 leg 50/70 (AND 605/2023) | - 6 cm |
| 3 strat de baza din piatra sparta amestec optimal
(STAS 6400-84 SR EN 13242+A1:2010/C91:2022) | -20 cm |
| 4 strat de fundatie de balast nisipos
(STAS 6400-84 SR EN 13242+A1:2010/C91:2022) | -30 cm |
| 5 strat de forma din balast | -10 cm |
| 6 bordura prefabricata de beton 15 x 25 cm | |
| 7 fundatie bordura de beton 20 x 30 cm | |
| 8 strat de mixtura asfaltica BA8 rul 50/70 | - 3 cm |
| 9 strat de beton C25/30 | - 10 cm |
| 10 strat de fundatie de balast
(STAS 6400-84 SR EN 13242+A1:2008) | - 20 cm |
| 11 bordura prefabricata de beton 10 x 15 cm | |
| 12 fundatie bordura de beton 10 x 20 cm | |
| 13 sant trapezoidal de beton C30/37 | - 10cm |
| 14 strat de nisip pilonat | - 5cm |

Strada categoria IV in mediu urban - strada de folosinta locala
Categoria de importanta „C” constructie de importanta normala
Clasa de importanta III, Constructie de importanta medie




NOTA: Profil Transversal TIP 1
Se aplica pe tronsonul :
Axa 005
Km 0+002.75- Km 0+512.00



SC ONE CAD STUDIO SRL
Stejeris, nr 66, com Acatare jud. Mures
J26 / 766 / 2013 CUI 32057544
Tel. 0744 58 46 40 E-mail: contact@drumurisi cladiri.ro

Titlu Proiect:	Indicativ Proiect
MODERNIZARE STRADA ZENO VANCEA	28/2025
Beneficiar: UAT MUNICIPIUL TARGU MURES, Pta Victoriei nr. 3, tel. 0265268330, www.tirgumures.ro	Faza: DALI
Denumire planşa: 05 PROFILE TRANSVERSALE TIP	Planşa nr. PTT 001

SPECIFICAŢIE	NUME	SEMŢATURA	Scara:
ŞEF PROIECT	ing. NYULAS LEVENTE		1:50
PROIECTAT	ing. NYULAS LEVENTE		Data:
DESENAT	ing. NAGY BERNADETT		2025

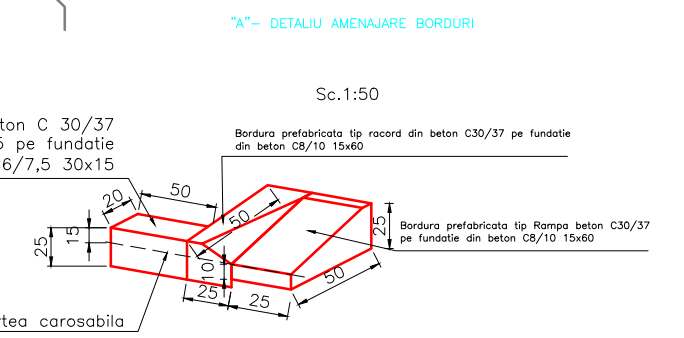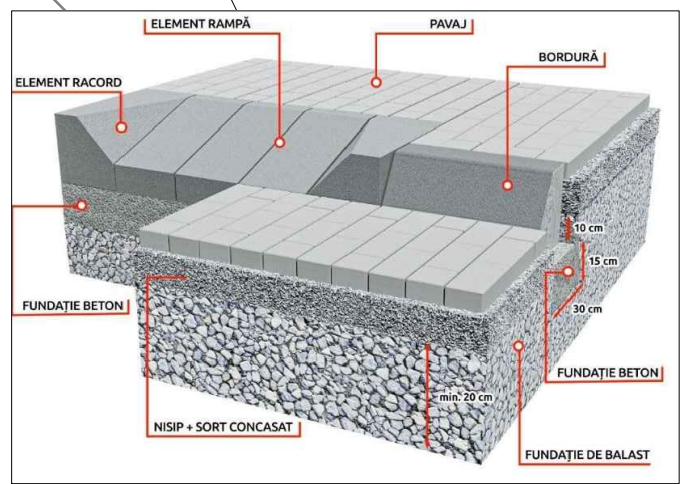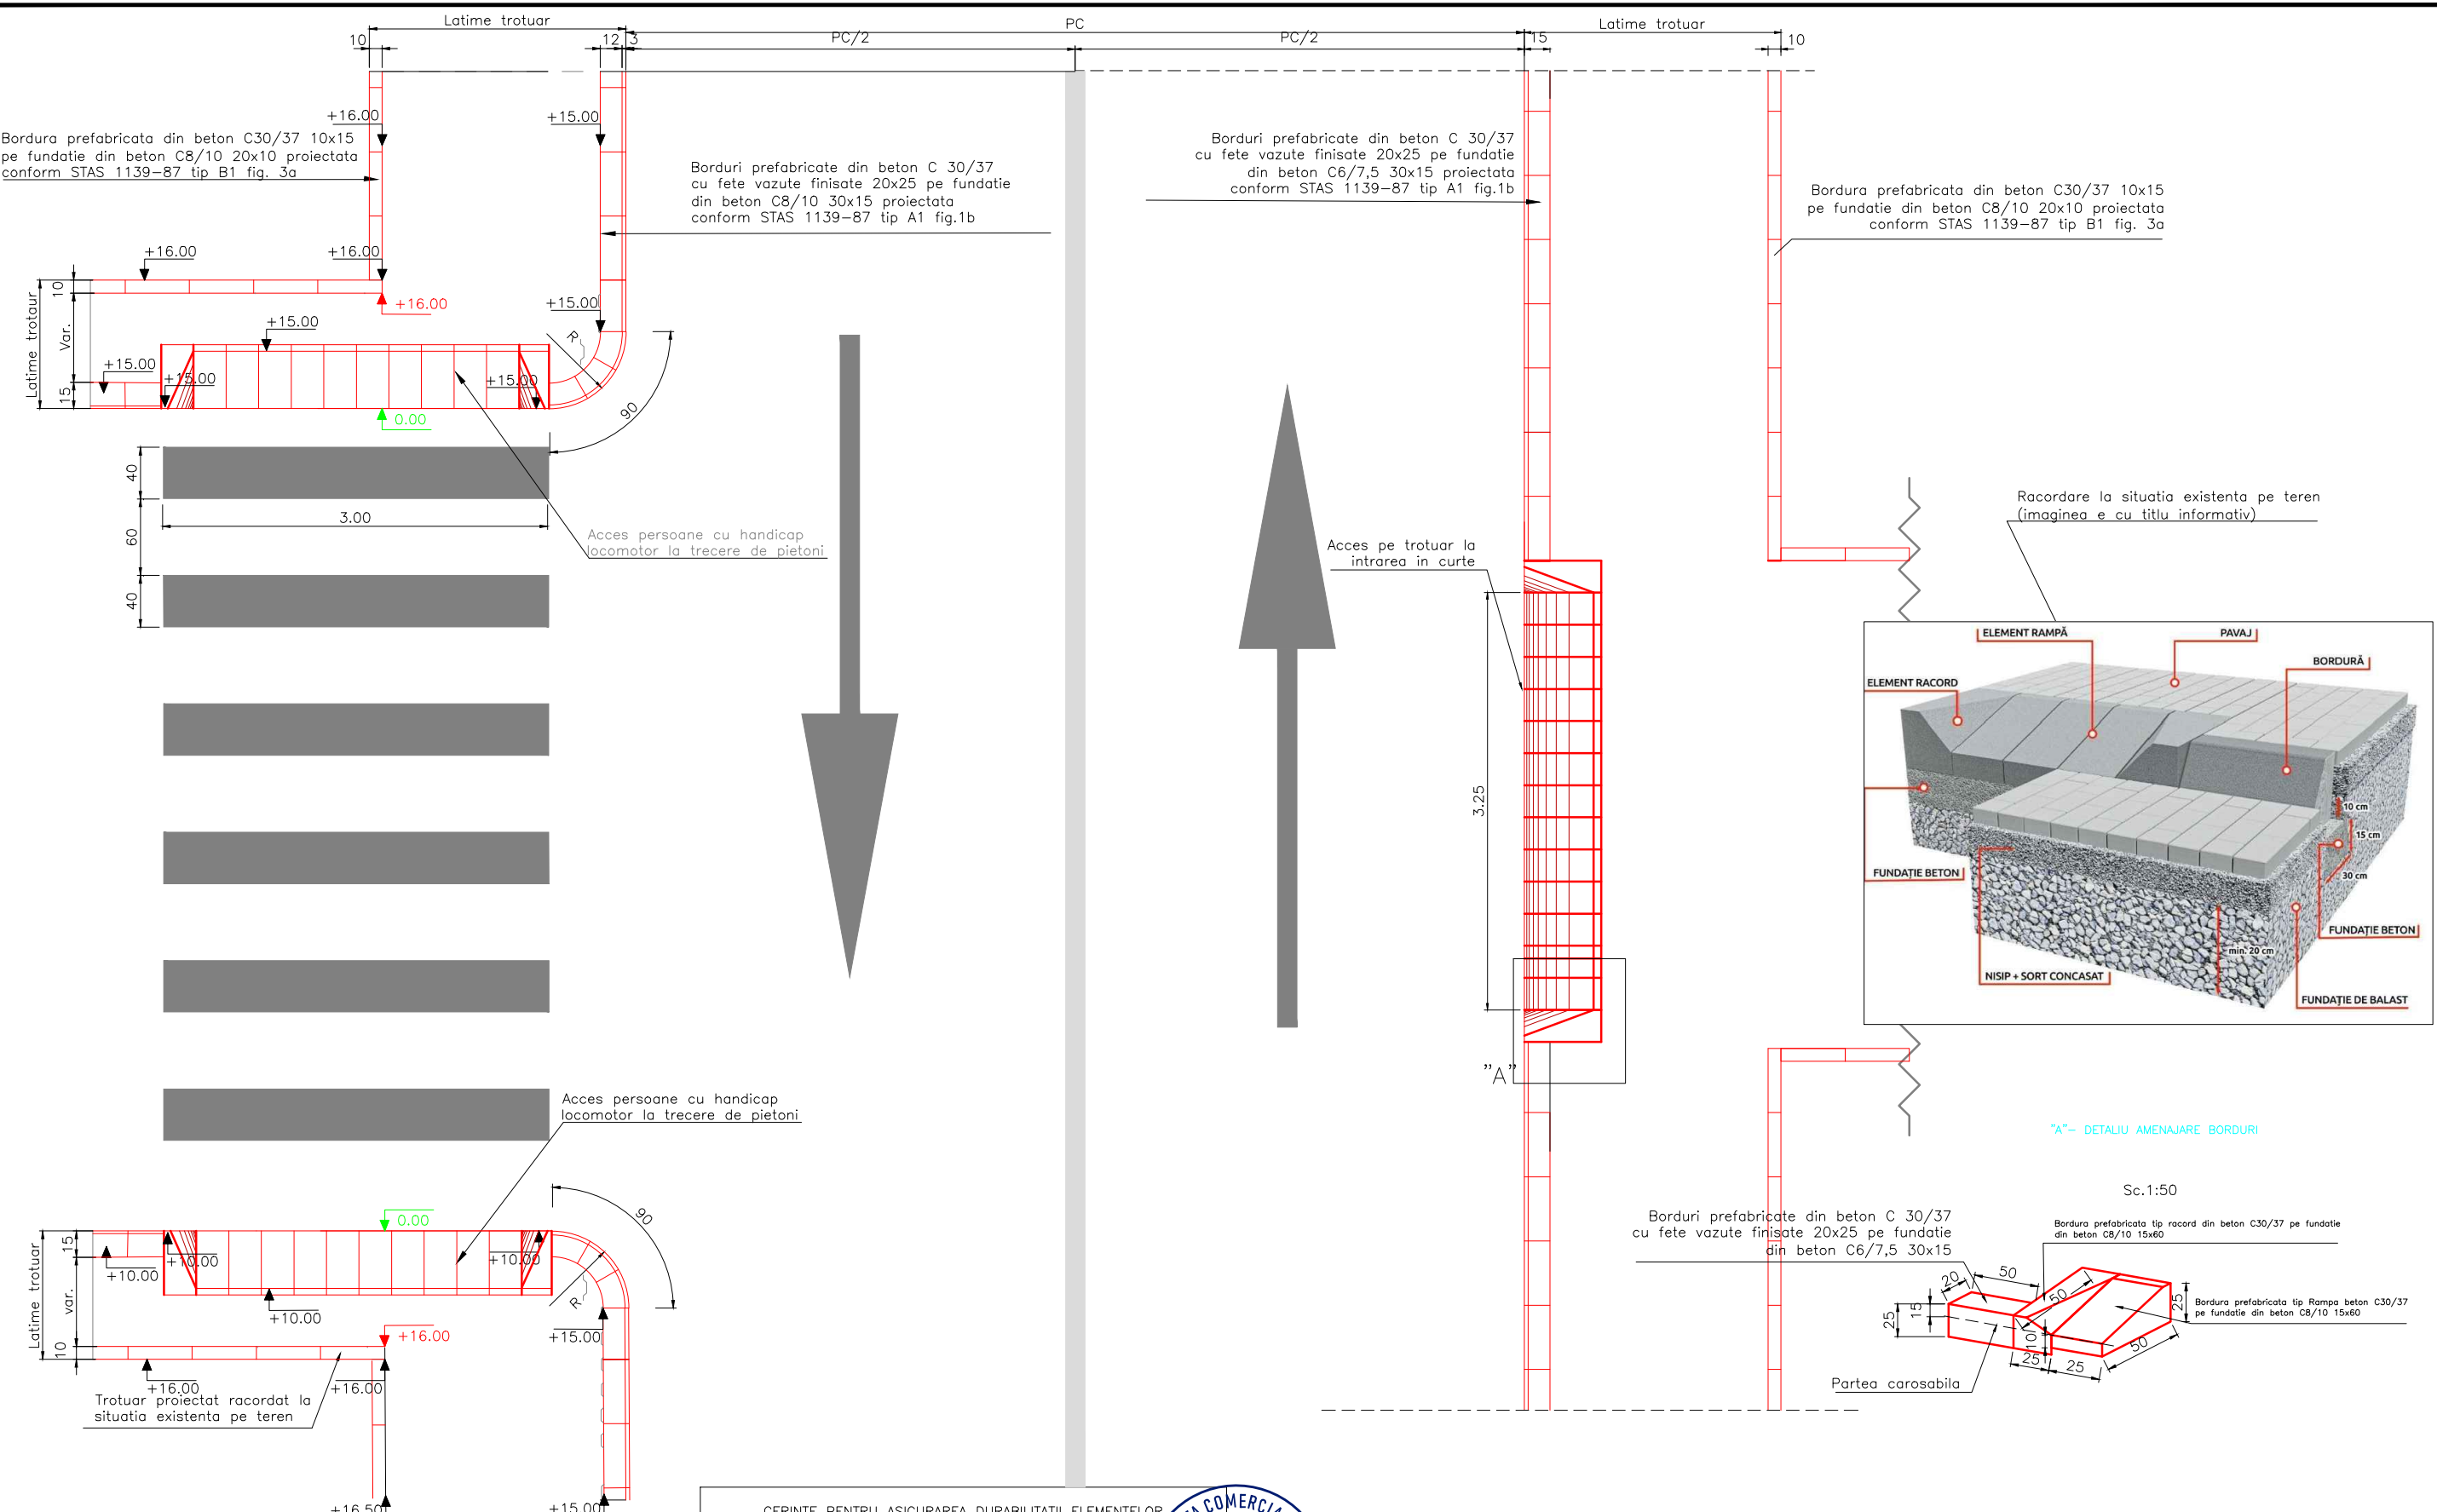

+6.00 Cota jos la nivelul suprafetei trotuarului
0.00 Cota jos la nivelul suprafetei partii carosabile
+10.00 Cota sus pe bordura

CERINTE PENTRU ASIGURAREA DURABILITATII ELEMENTELOR PREFABRICATE DIN BETON CONFORM NE-013-2002 SAU LUCRARILOR DIN BETON CONFORM NE-012-1999		
ELEMENT PREFABRICAT SAU LUCRARE DIN BETON	BORDURI	FUNDATIE
CLASA DE REZISTENTA A BETONULUI	C 30/37	C 8
CLASA DE EXPUNERE	XF2	XF3
TIPUL CIMENTULUI	II/A-S42,5;I42,5; SRI42,5; HI42,5	II/B;II/A;III/A IV/A;V/A
RAPORT APA/CIMENT(max)	0,50	—
GRADUL DE IMPERMEABILITATE(min)	P8 ¹⁰	—
GRADUL DE GELIVITATE(min)	G100	—



SC ONE CAD STUDIO SRL
Stejeris, nr 66, com Acatari jud. Mures
J26 / 766 / 2013 CUI 32057544
Tel. 0744 58 46 40 E-mail: contact@drumurisi cladiri.ro

SPECIFICATIE	NUME	SEMNATURA
SEF PROIECT	ing. NYULAS LEVENTE	
PROIECTAT	ing. NYULAS LEVENTE	
DESENAT	ing. NAGY BERNADETT	

Titlu Proiect:	MODERNIZARE STRADA ZENO VANCEA	Indicativ Proiect
Beneficiar:	UAT MUNICIPIUL TARGU MURES, Pta Victoriei nr. 3, tel. 0265268330, www.tirgumures.ro	28/2025
Denumire planşa:	06 DETALII ACCESE CU ELEMENTE DE RAMPA	Faza:
		DALI
		Planşa nr.
		DAC 001