


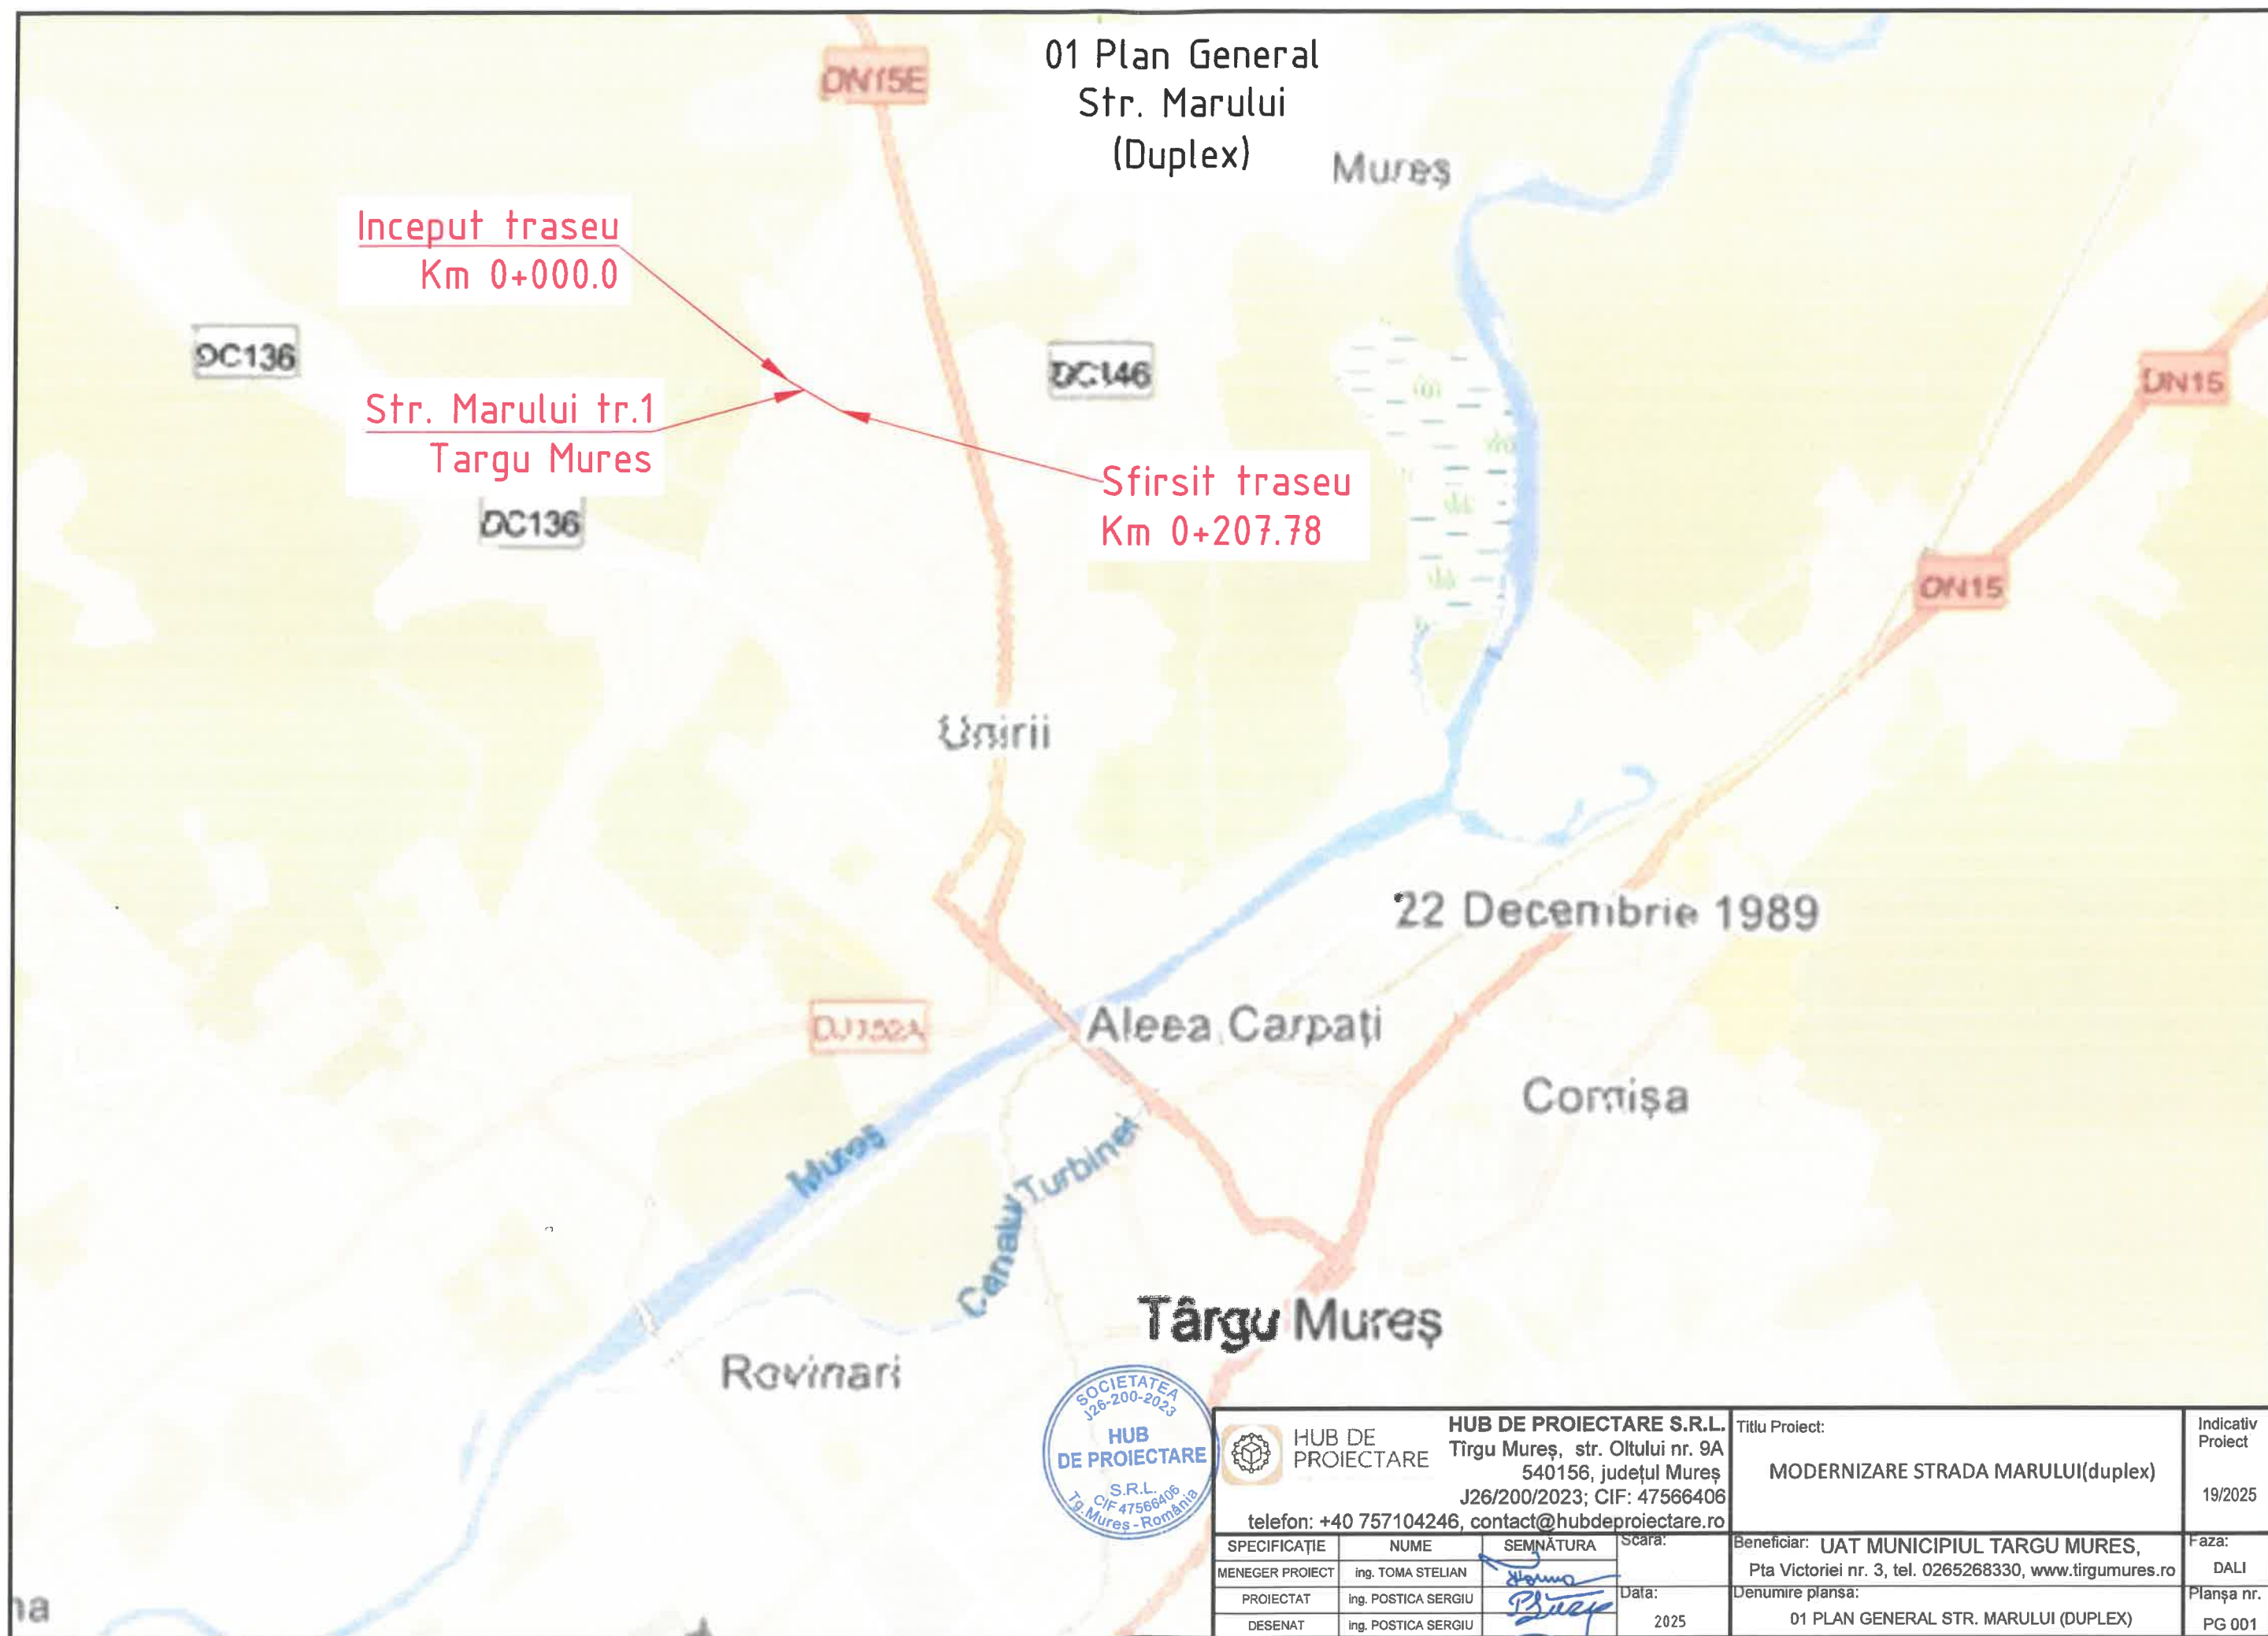

02 Plan De
Incadrare In
Zona Str.
Marului (Duplex)

Inceput traseu
Km 0+000.0

Str. Marului (Duplex)
Targu Mures

Sfirsit traseu
Km 0+207.78




HUB DE PROIECTARE S.R.L.
Tîrgu Mureş, str. Oltului nr. 9A
540156, judeţul Mureş
J26/200/2023; CIF: 47566406
telefon: +40 757104246, contact@hubdeproiectare.ro

Titlu Proiect:	Indicativ Proiect
MODERNIZARE STRADA MARULUI(duplex)	19/2025
Beneficiar: UAT MUNICIPIUL TARGU MURES, Pta Victoriei nr. 3, tel. 0265268330, www.tirgumures.ro	Faza:
Denumire plansa: 02 PLAN DE INCADRARE IN ZONA STR. MARULUI (DUPLEX)	DALI
	Planşa nr.
	PG 001

SPECIFICAȚIE	NUME	SEMNĂTURA	Scara:
MENAGER PROIECT	Ing. TOMA STELIAN		
PROIECTAT	Ing. POSTICA SERGIU		Data:
DESENAT	Ing. POSTICA SERGIU		2025

03 Plan De Situat ie Str. Marului (Duplex)

Scara 1:500

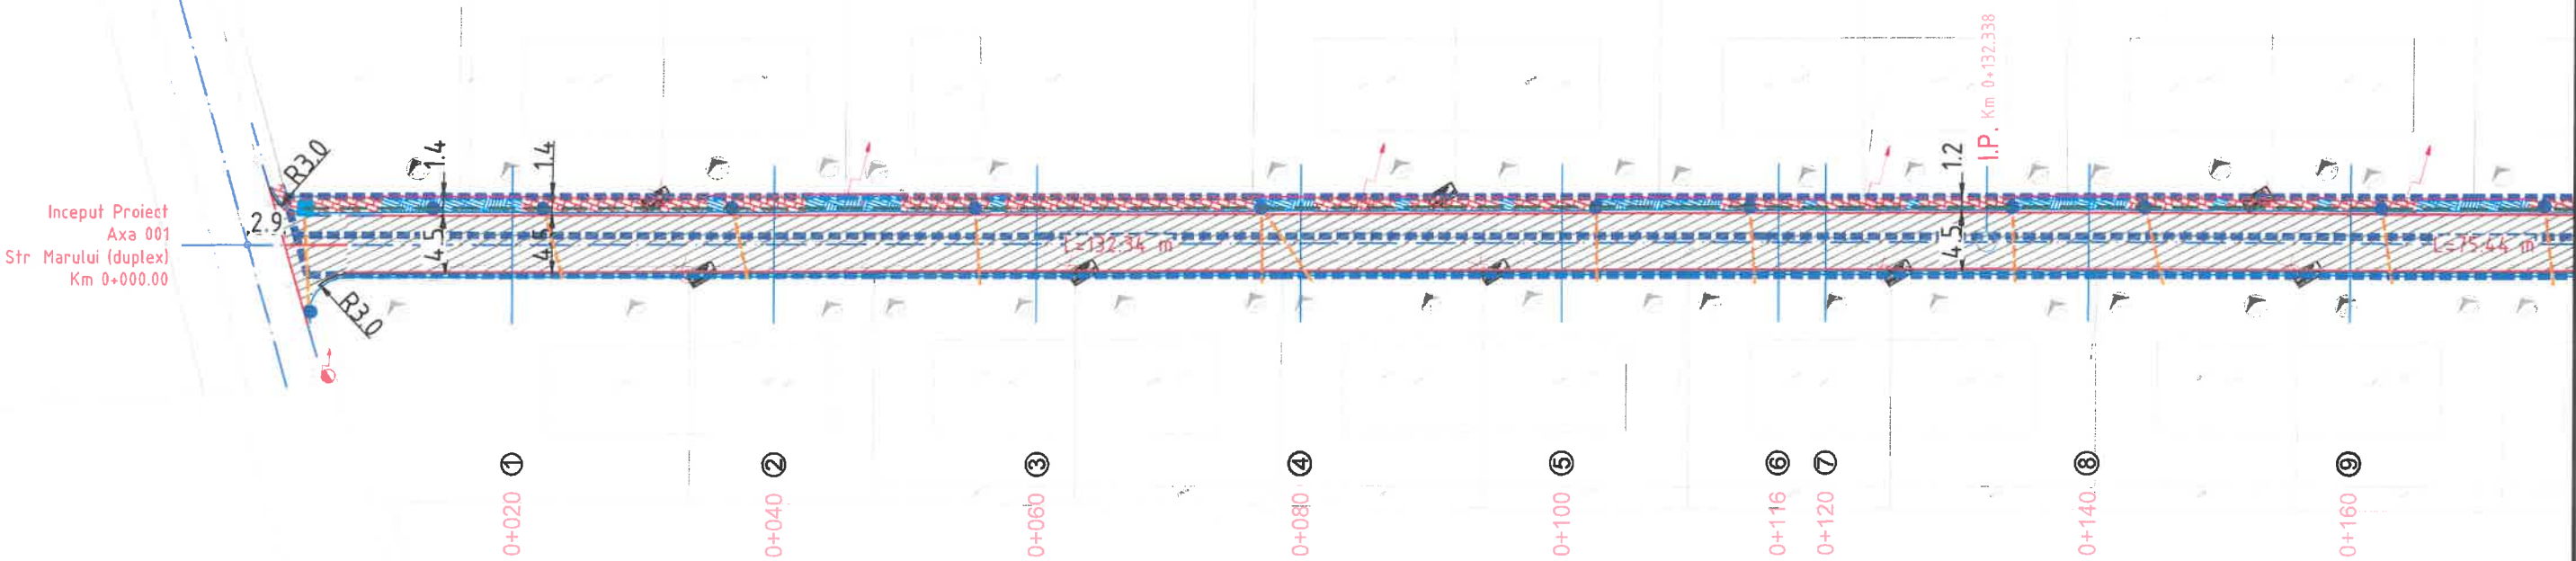

LEGENDA:

- Ax drum proiectat

Parte carosabila drum proiectat

Bordura

Camin tragere FO


Camin de bransament D400
- Traseu FO PEHD 4xφ63mm nou proiectata

Traseu subtraversare carosabil 3xφ63mm pr.

Camin Existent

Stilp iluminare Existent

Camin de drenaj

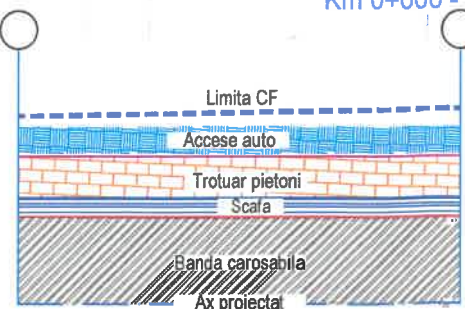


Axa 001
Plansa 001
Km 0+000 - 0+157



HUB DE PROIECTARE HUB DE PROIECTARE S.R.L. Tirgu Mures, str. Oltului nr. 9A 540156, judetul Mures J26/200/2023; CIF: 47566406 telefon: +40 757104246, contact@hubdeproiectare.ro	Titlu Proiect: MODERNIZARE STRADA MARULUI(duplex)	Indicativ Proiect 19/2025
SPECIFICAȚIE	NUME	SEMNĂTURA
MENAGER PROIECT	ing. TOMA STELIAN	
PROIECTAT	ing. POSTICA SERGIU	
DESENAT	ing. POSTICA SERGIU	
Scara: 1:500	Data: 2025	Beneficiar: UAT MUNICIPIUL TARGU MURES, Pta Victoriei nr. 3, tel. 0265268330, www.tirgumures.ro
Denumire planșă: 03 PLAN DE SITUAȚIE STR. MARULUI (DUPLEX)	Faza: DALI	Planșă nr. PS 001

03 Plan De Situat​ie Str. Marului (Duplex)

Scara 1:500

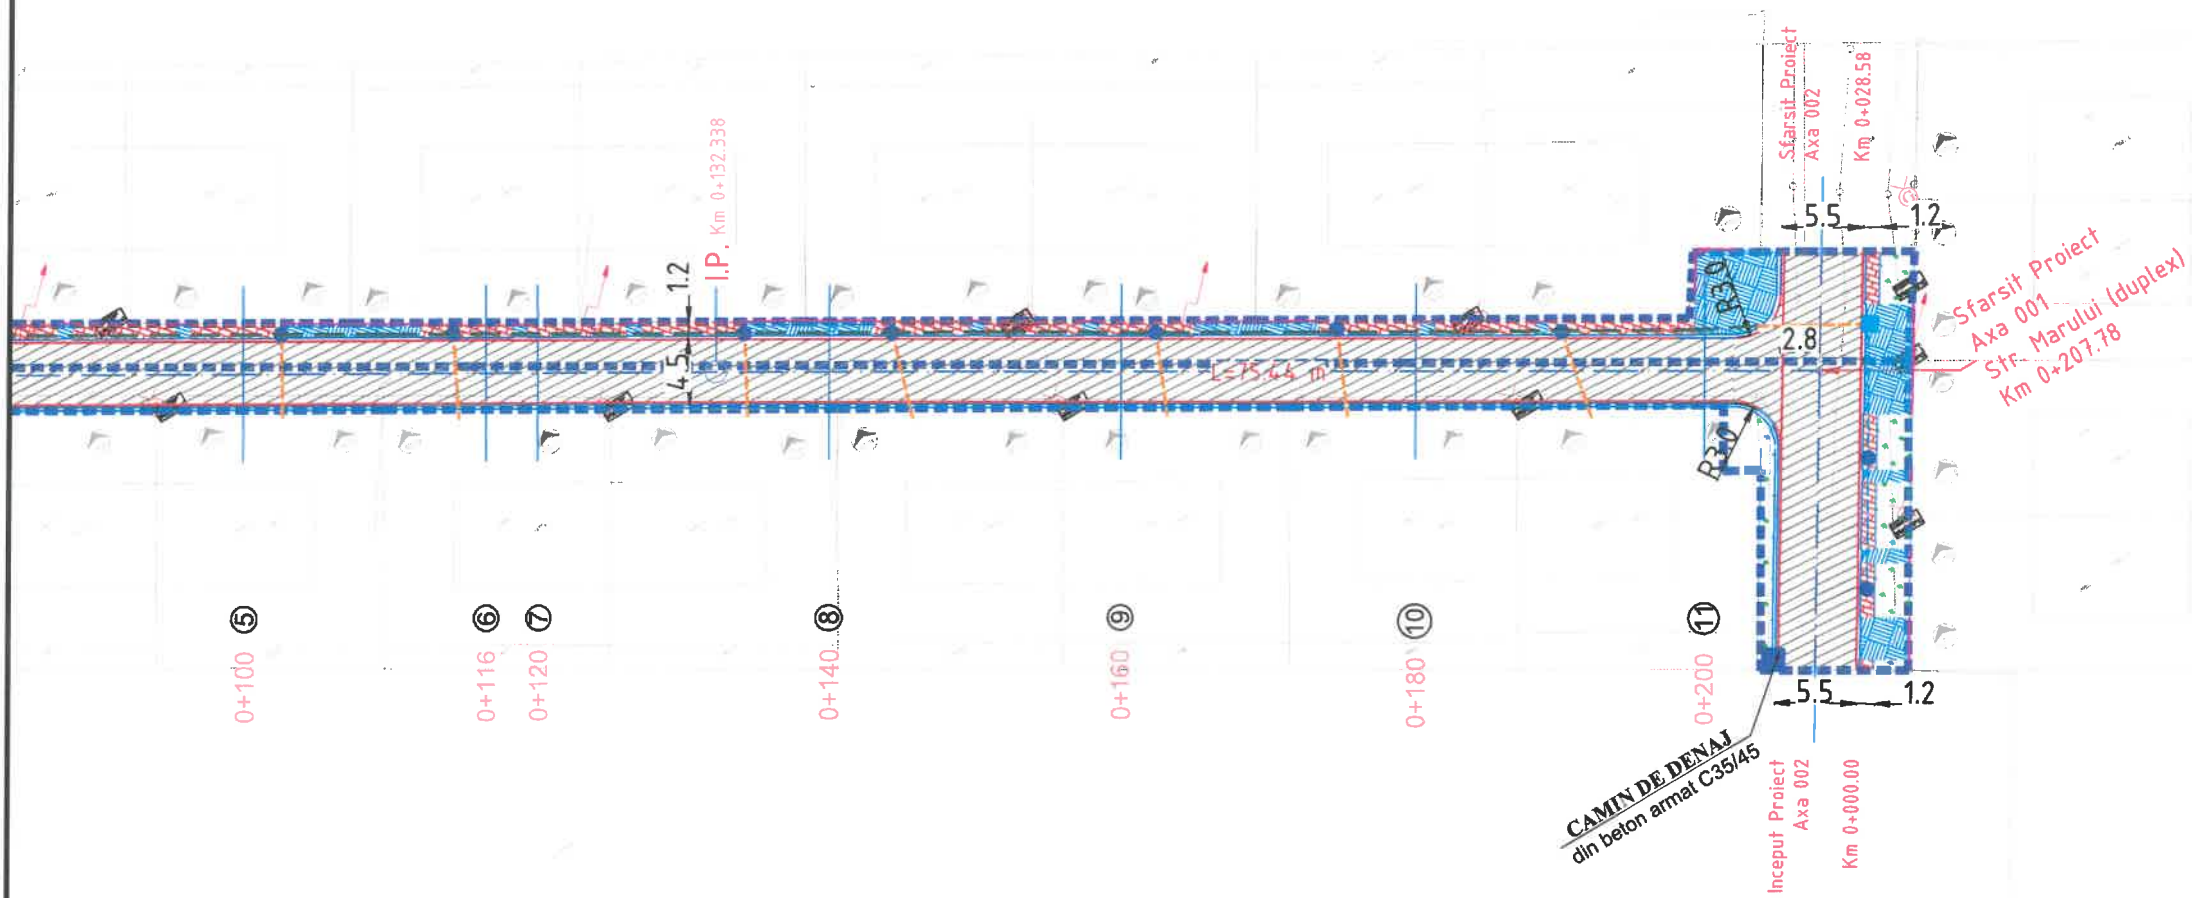

57

LEGENDA:

- Ax drum proiectat

Parte carosabila drum proiectat

Bordura

Camin tragere FO


Camin de bransament D400
- Traseu FO PEHD 4xφ63mm nou proiectata

Traseu subtraversare carosabil 3xφ63mm pr.

Camin Existent

Stlp iluminare Existent

Camin de drenaj

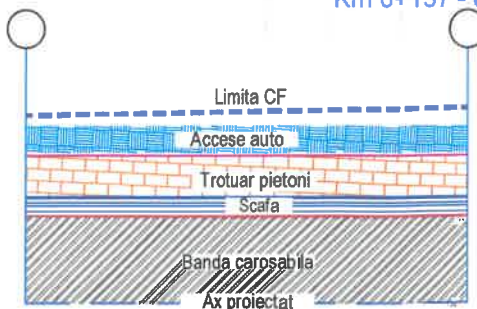


Axa 001
Plansa 002
Km 0+157 - 0+208




HUB DE PROIECTARE HUB DE PROIECTARE S.R.L. Tirgu Mureș, str. Oltului nr. 9A 540156, județul Mureș J26/200/2023; CIF: 47566406 telefon: +40 757104246, contact@hubdeproiectare.ro			Titlu Proiect: MODERNIZARE STRADA MARULUI(duplex)		Indicativ Proiect 19/2025
SPECIFICAȚIE	NUME	SEMNĂȚURA	Scara:	Beneficiar: UAT MUNICIPIUL TARGU MURES,	Faza:
MENEGER PROIECT	ing. TOMA STELIAN		1:500	Pta Victoriei nr. 3, tel. 0265268330, www.tirgumures.ro	DALI
PROIECTAT	ing. POSTICA SERGIU		Data:	Denumire plansa:	Planșa nr.
DESENAT	ing. POSTICA SERGIU		2025	03 PLAN DE SITUATIE STR. MARULUI (DUPLEX)	PS 002

04 PROFIL LONGITUDINAL STR. MARULUI (DUPLEX)


Scara 1:100 / 1:1000

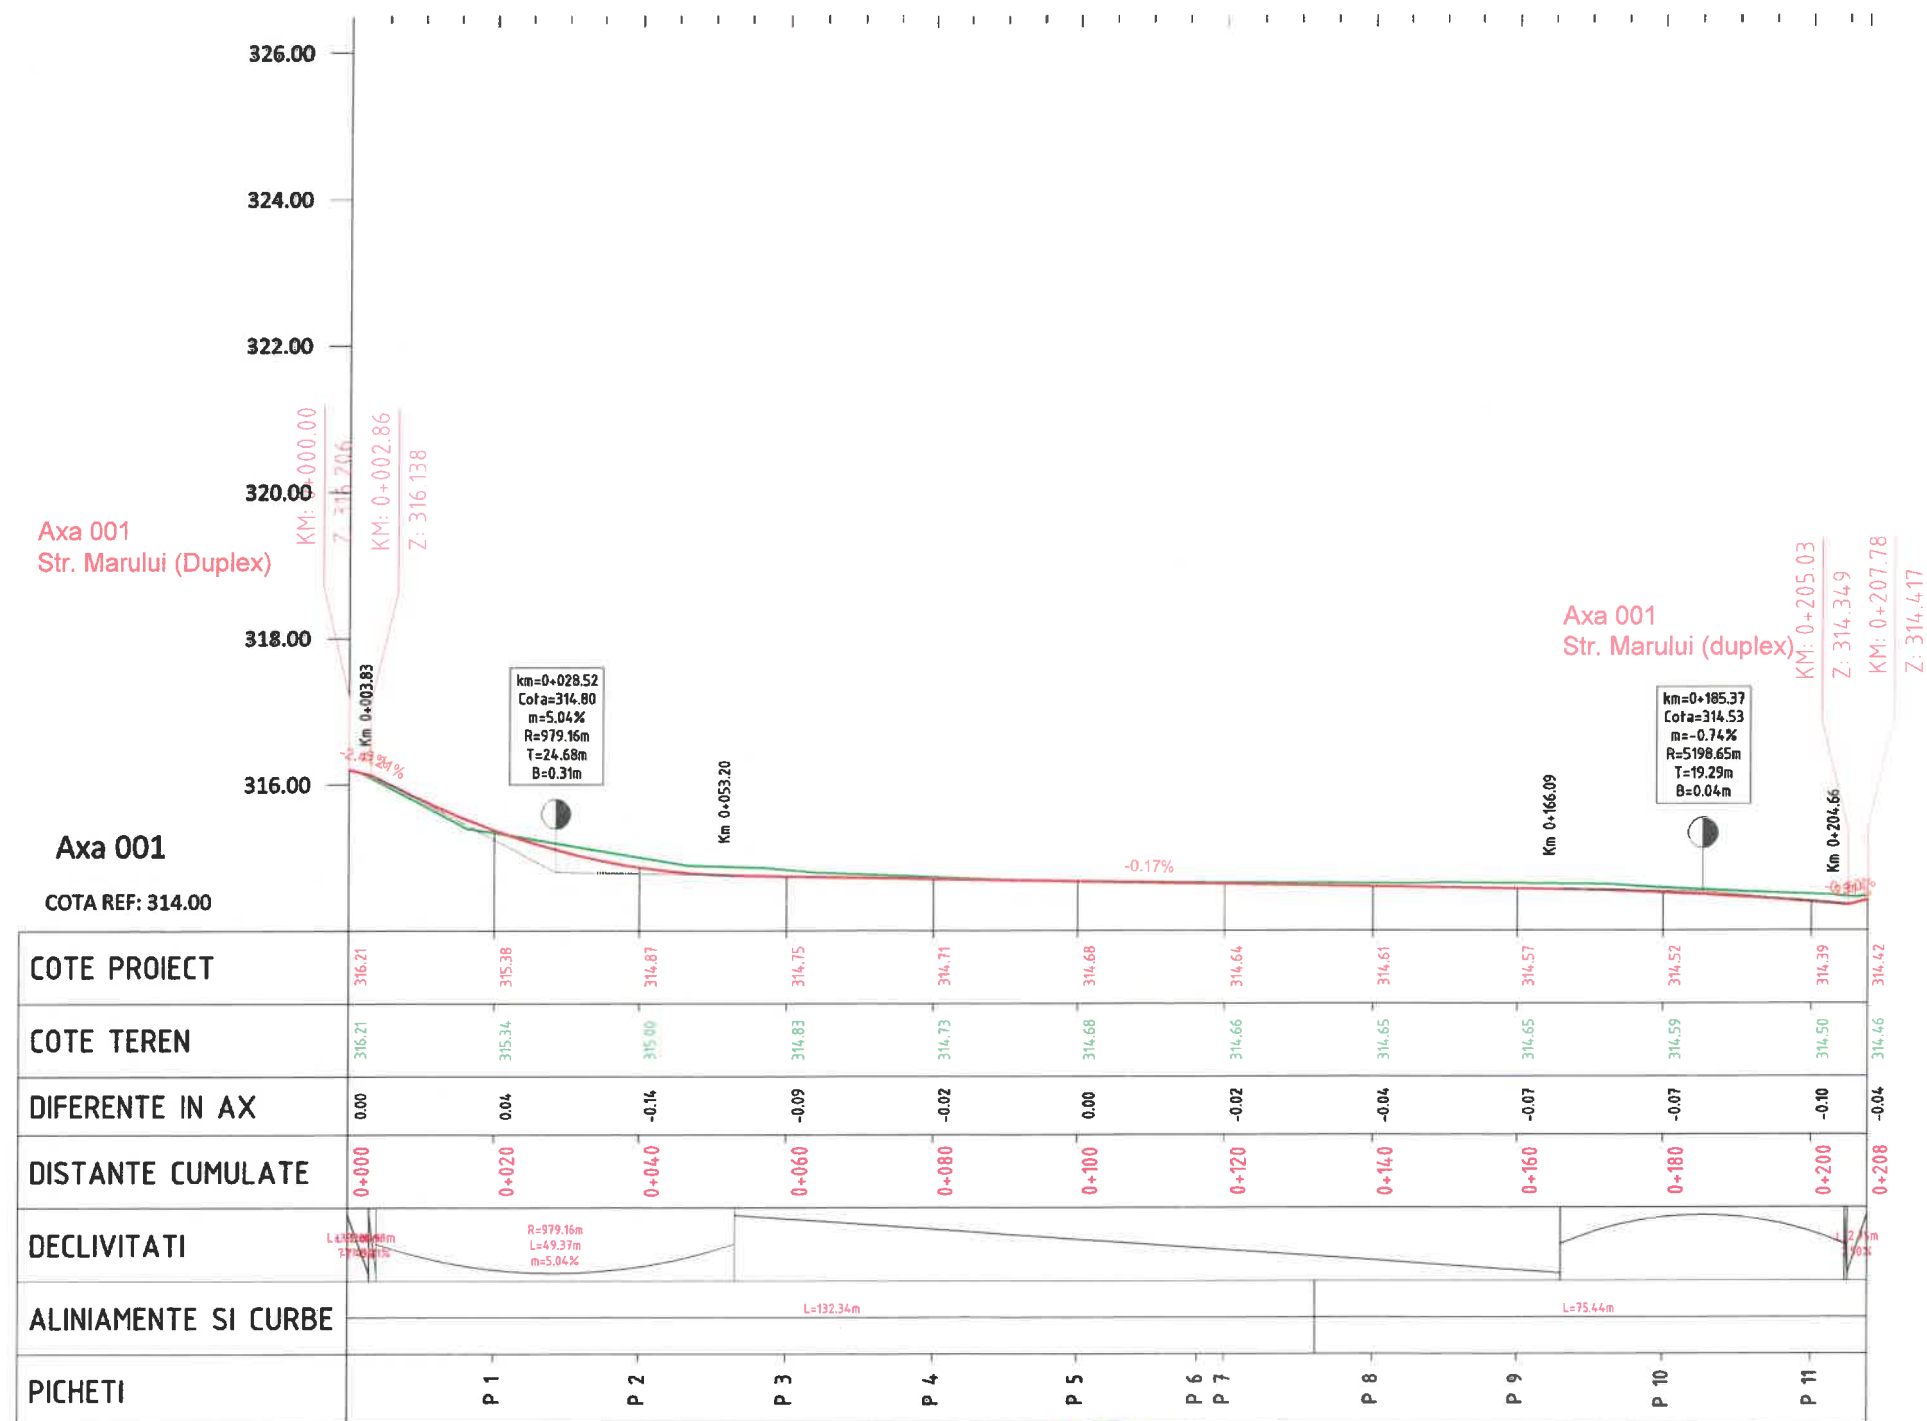


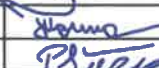		HUB DE PROIECTARE S.R.L. Tirgu Mures, str. Oltului nr. 9A 540156, județul Mures J26/200/2023; CIF: 47566406 telefon: +40 757104246, contact@hubdeproiectare.ro		Titlu Proiect: MODERNIZARE STRADA MARULUI(duplex)	Indicativ Proiect 19/2025
SPECIFICAȚIE	NUME	SEMNĂTURA	Scara: 1:100 / 1:1000	Beneficiar: UAT MUNICIPIUL TARGU MURES, Pta Victoriei nr. 3, tel. 0265268330, www.tirgumures.ro	Faza: DALI
MENAGER PROIECT	Ing. TOMA STELIAN		Data: 2025	Denumire planșă: 04 PROFIL LONGITUDINAL STR. MARULUI (DUPLEX)	Planșa nr. PL 001
PROIECTAT	Ing. POSTICA SERGIU				
DESENAT	Ing. POSTICA SERGIU				

04 PROFIL LONGITUDINAL STR. MARULUI (DUPLEX)




Scara 1:100 / 1:1000

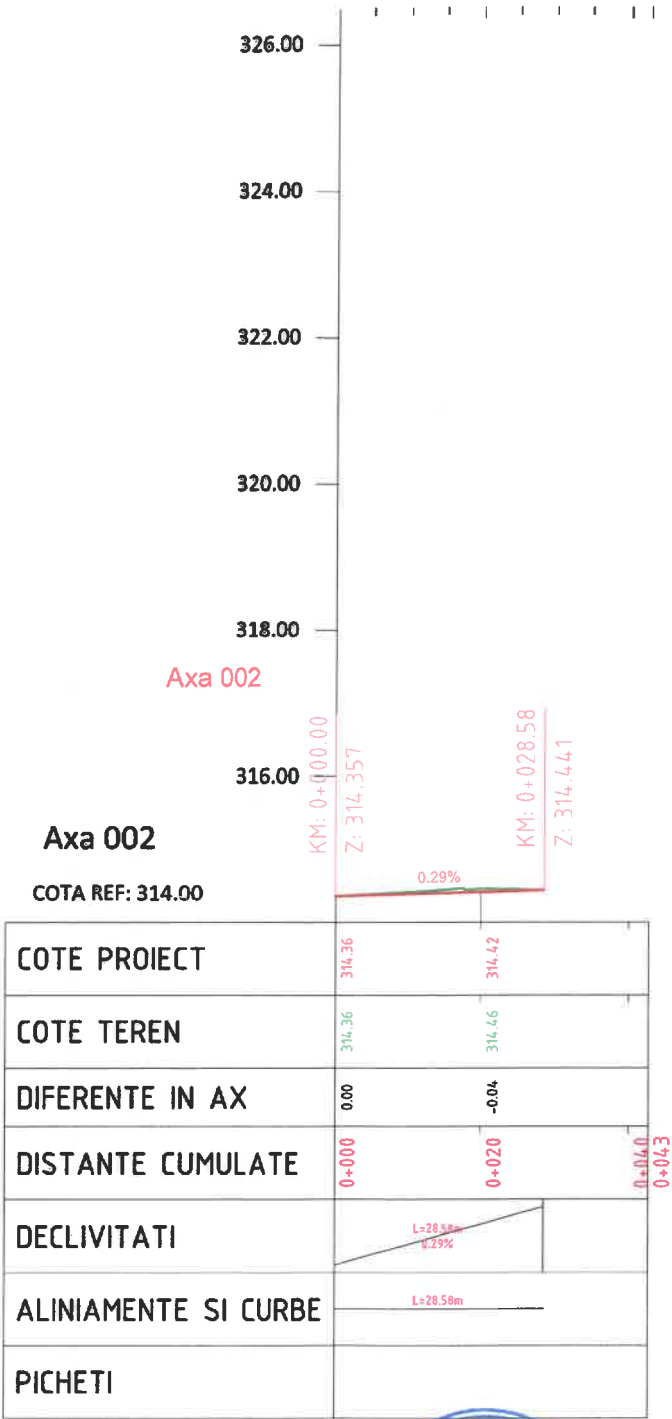

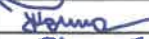
 HUB DE PROIECTARE S.R.L. Tirgu Mures, str. Oltului nr. 9A 540156, județul Mures J26/200/2023; CIF: 47566406 telefon: +40 757104246, contact@hubdeproiectare.ro			Titlu Proiect: MODERNIZARE STRADA MARULUI(duplex)		Indicativ Proiect 19/2025
SPECIFICAȚIE	NUME	SEMNĂTURA	Scara:	Beneficiar: UAT MUNICIPIUL TARGU MURES, Pta Victoriei nr. 3, tel. 0265268330, www.tirgumures.ro	Faza:
MENAGER PROIECT	Ing. TOMA STELIAN		1:100 / 1:1000		DALI
PROIECTAT	Ing. POSTICA SERGIU		Data:		Planșa nr.
DESENAT	Ing. POSTICA SERGIU		2025		PL 002
				Denumire planșa: 04 PROFIL LONGITUDINAL STR. MARULUI (DUPLEX)	

PROFIL TRANSVERSAL TIP 1 - scara 1:50 -

Nodul "B" - scara 1:20 -

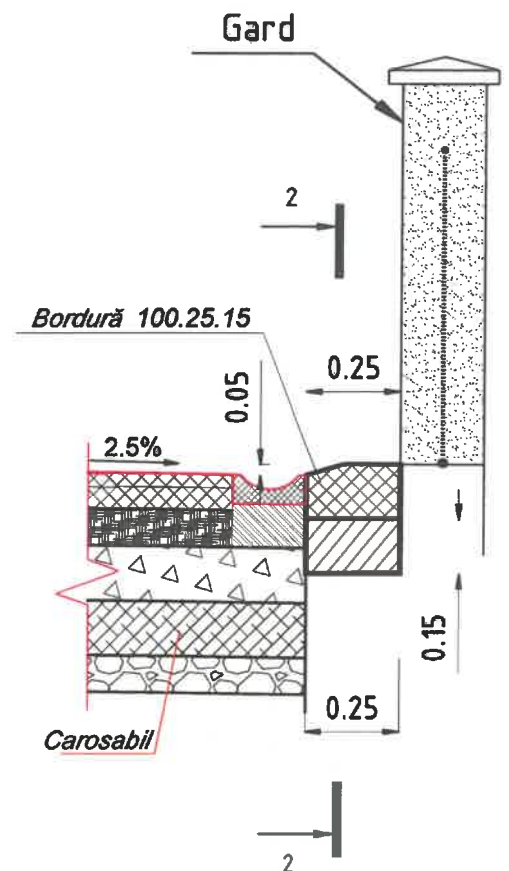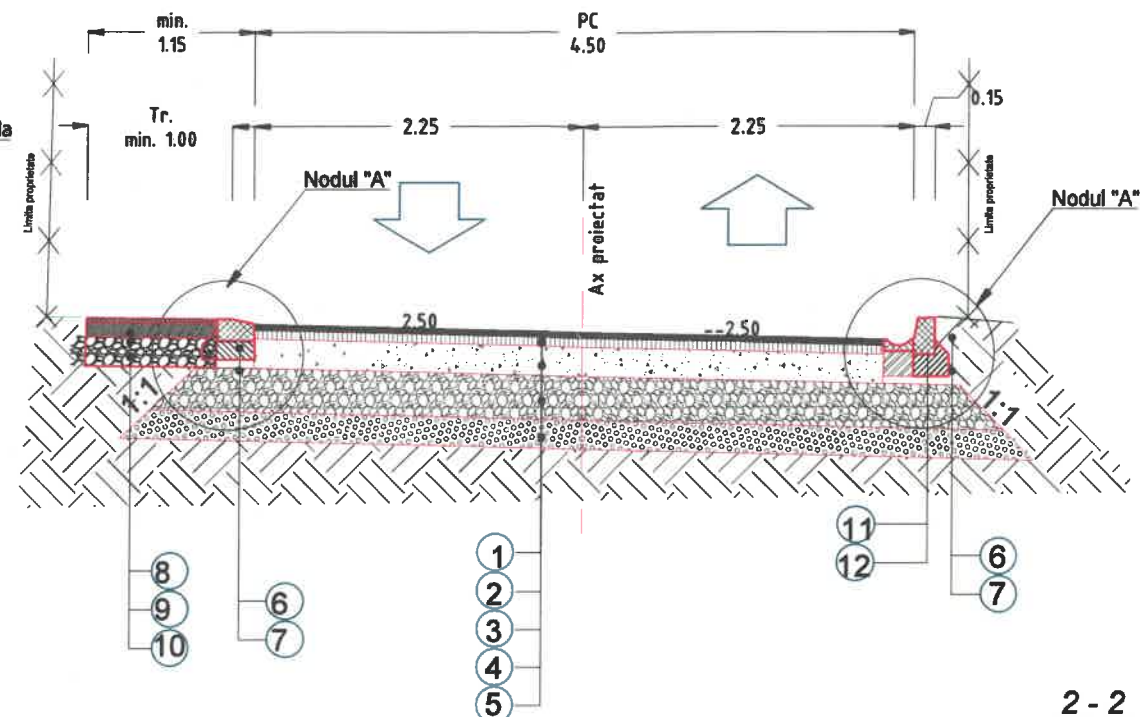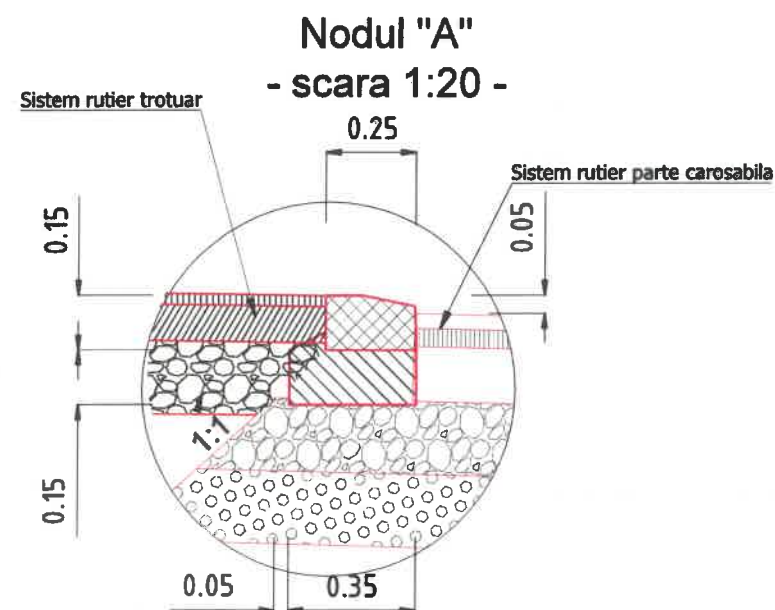

2 - 2 Scara 1:20

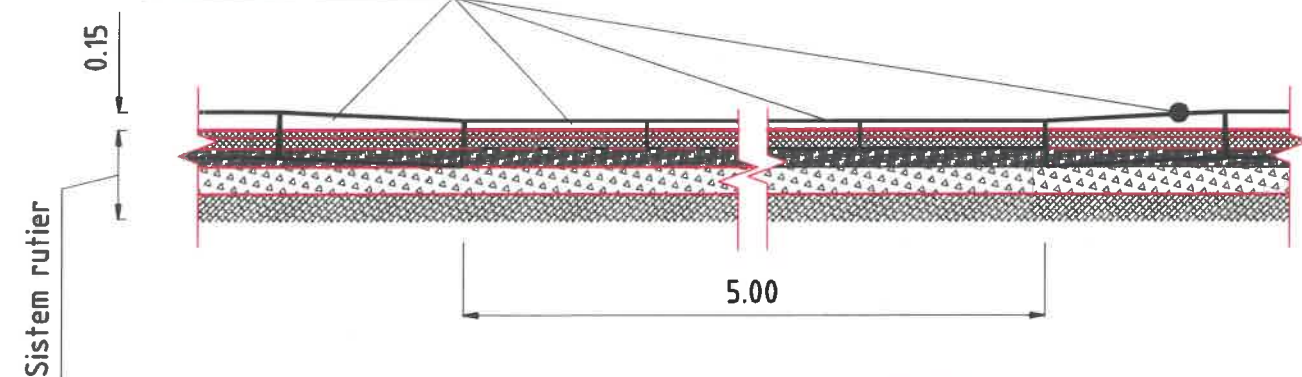

LEGENDA:


- 1 strat de uzura din beton asfaltic BA16 rul 50/70 (SR EN 13108-1/2007) - 4 cm
- 2 strat de legatura din beton asfaltic deschisa BAD22,4 leg 50/70 (SR EN 13108-1/2007) - 6 cm
- 3 strat de baza din piatra sparta amestec optimal (STAS 6400-84 SR EN 13242+A1:2008) -20 cm
- 4 strat de fundatie de balast (STAS 6400-84 SR EN 13242+A1:2008) -30 cm
- 5 strat de forma de balast (STAS 6400-84 SR EN 13242+A1:2008) -10 cm
- 6 bordura prefabricata de beton 15 x 25 cm
- 7 fundatie bordura de beton 20 x 30 cm
- 8 strat de mixtura asfaltica BA8 rul 50/70 - 3 cm
- 9 strat de beton C25/30 - 10 cm
- 10 strat de fundatie de balast (STAS 6400-84 SR EN 13242+A1:2008) - 20 cm
- 11 rigola scafa 50x20x58 C35/45
- 12 fundatie din beton C16/20

Strada categoria IV-a in mediu urban
Categoria de importanta „C” constructie de importanta normala
Clasa de importanta III, Constructie de importanta medie

NOTA: Profil Transversal TIP 1
Axa 001
Se aplica pe tronsonul:
Km 0+000.0 - Km 0+207.78



HUB DE PROIECTARE S.R.L. Targu Mures, str. Oltului nr. 9A 540156, județul Mures J26/200/2023; CIF: 47566406 telefon: +40 757104246, contact@hubdeproiectare.ro		Titlu Proiect: MODERNIZARE STRADA MARULUI(duplex)	Indicativ Proiect 19/2025
SPECIFICAȚIE MENEGER PROIECT PROIECTAT DESENAT	NUME ing. TOMA STELIAN ing. POSTICA SERGIU ing. POSTICA SERGIU	SEMNĂTURA 	Beneficiar: UAT MUNICIPIUL TARGU MURES, Pta Victoriei nr. 3, tel. 0265268330, www.tirgumures.ro Denumire planșă: 05 PROFILE TRANSVERSALE (DUPLEX)
Scara: 1:50 Data: 2025	Faza: DALI Planșă nr. PTT 001		

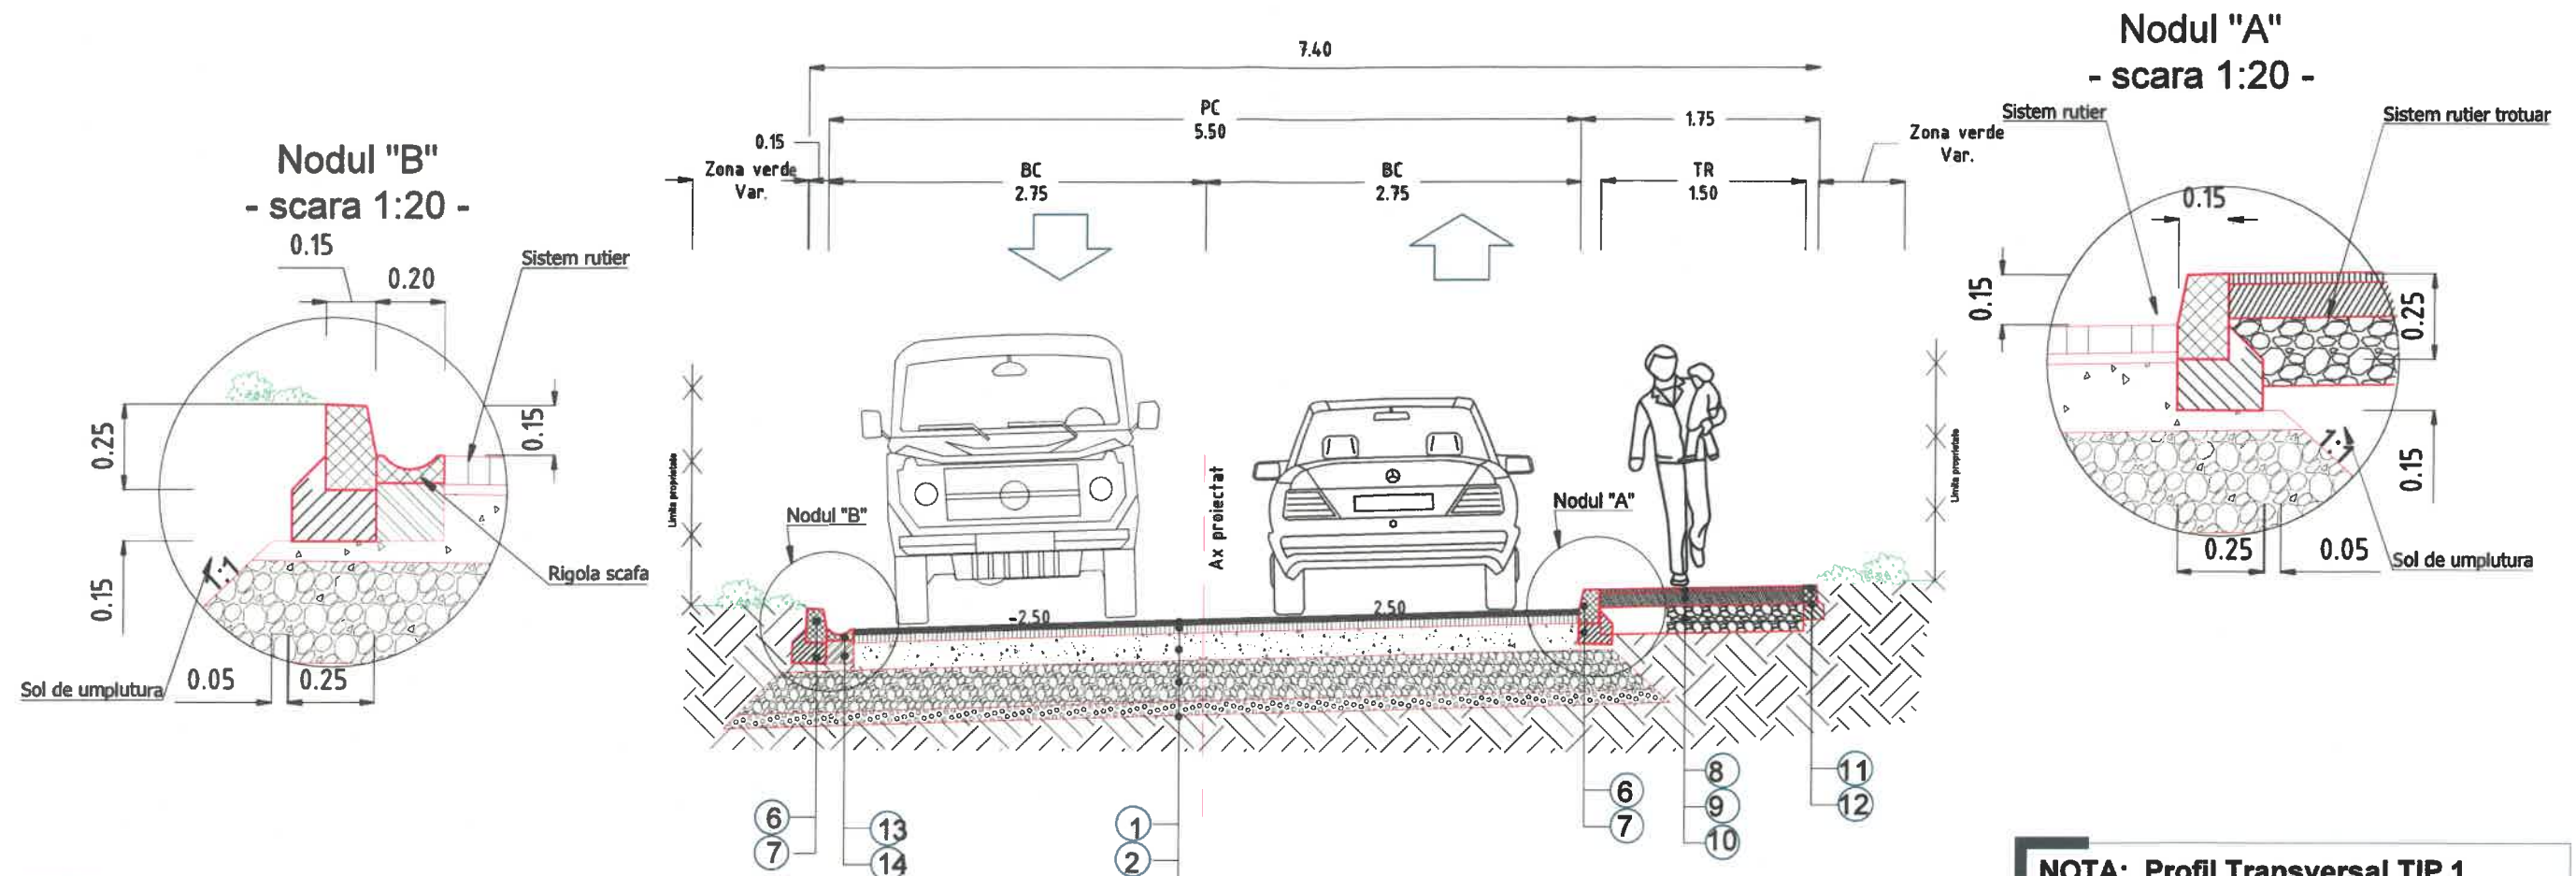


- | | |
|--|---------|
| 1 strat de uzura din beton asfaltic BA16 rul 50/70 (SR EN 13108-1/2007) | - 4 cm |
| 2 strat de legatura din beton asfaltic deschisa BAD22,4 leg 50/70 (SR EN 13108-1/2007) | - 6 cm |
| 3 strat de baza din piatra sparta amestec optimal (STAS 6400-84 SR EN 13242+A1:2008) | -20 cm |
| 4 strat de fundatie de balast (STAS 6400-84 SR EN 13242+A1:2008) | -30 cm |
| 5 strat de forma de balast (STAS 6400-84 SR EN 13242+A1:2008) | -10 cm |
| 6 bordura prefabricata de beton 15 x 25 cm | |
| 7 fundatie bordura de beton 20 x 30 cm | |
| 8 strat de mixtura asfaltica BA8 rul 50/70 | - 3 cm |
| 9 strat de beton C25/30 | - 10 cm |
| 10 strat de fundatie de balast (STAS 6400-84 SR EN 13242+A1:2008) | - 20 cm |
| 11 bordura prefabricata de beton 10 x 15 cm | |
| 12 fundatie bordura de beton 10 x 20 cm | |
| 11 rigola srafa 50x20x58 C35/45 | |
| 12 fundatie din beton C16/20 | |

NOTA: Profil Transversal TIP 1
Axa 002
 Se aplica pe tronsonul:
Km 0+000.0 - Km 0+028.56

Strada categoria IV-a in mediu urban
 Categoria de importanta „C” constructie de importanta normala
 Clasa de importanta III, Constructie de importanta medie

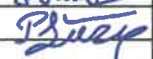

 HUB DE PROIECTARE desenat, calculat, studii de proiectare HUB DE PROIECTARE S.R.L. Tirgu Mureş, str. Oltului nr. 9A 540156, judeţul Mureş J26/200/2023; CIF: 47566406 telefon: +40 757104246, contact@hubdeproiectare.ro			Titlu Proiect: MODERNIZARE STRADA MARULUI(duplex)	Indicativ Proiect 19/2025	
SPECIFICAŢIE MENEGER PROIECT PROIECTAT DESENAT	NUME Ing. TOMA STELIAN Ing. POSTICA SERGIU Ing. POSTICA SERGIU	SEMNĂTURA  	Scara: 1:50 Data: 2025	Beneficiar: UAT MUNICIPIUL TARGU MURES, Pta Victoriei nr. 3, tel. 0265268330, www.tirgumures.ro Denumire planşa: 05 PROFILE TRANSVERSALE (DUPLEX)	Faza: DALI Planşa nr. PTT 002