


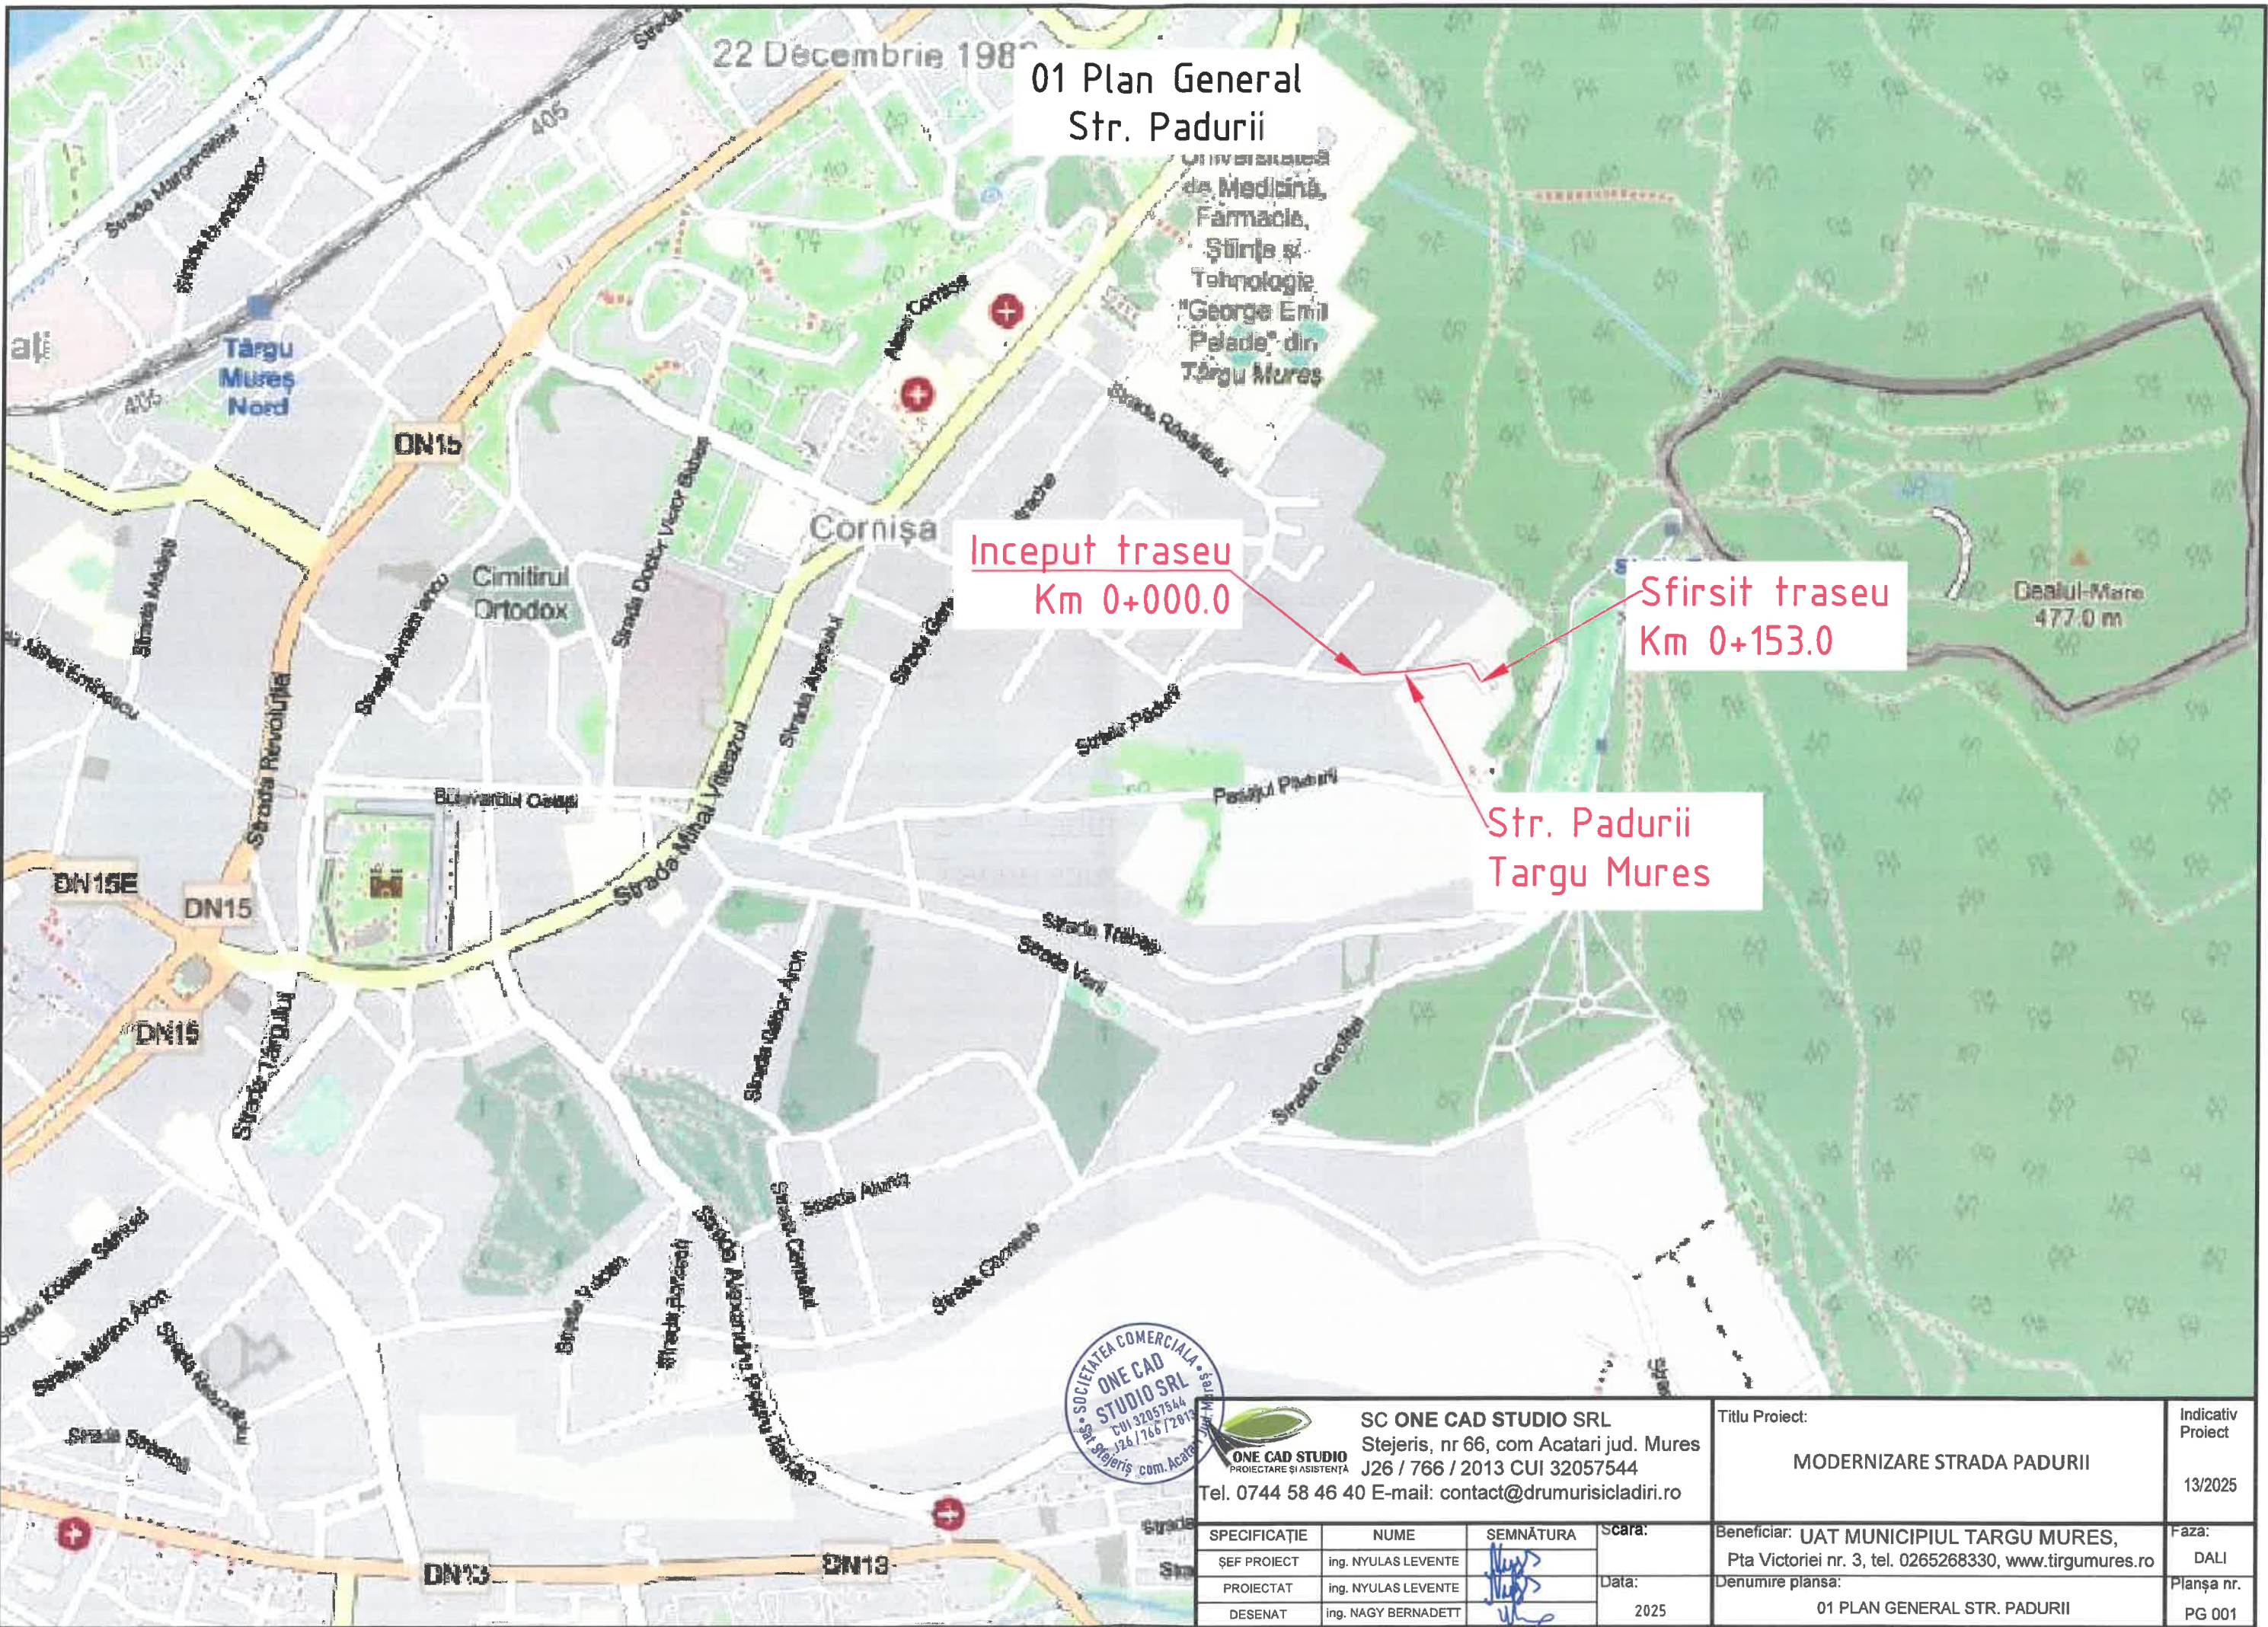

01 Plan General
Str. Padurii

Inceput traseu
Km 0+000.0

Sfirsit traseu
Km 0+153.0


Str. Padurii
Targu Mures



SC ONE CAD STUDIO SRL
Stejeris, nr 66, com Acaturi jud. Mures
J26 / 766 / 2013 CUI 32057544
Tel. 0744 58 46 40 E-mail: contact@drumurisi cladiri.ro

SPECIFICAȚIE	NUME	SEMNĂTURA	Scara:
ȘEF PROIECT	ing. NYULAS LEVENTE		Data:
PROIECTAT	ing. NYULAS LEVENTE		2025
DESENAT	ing. NAGY BERNADETT		

Titlu Proiect:	Indicativ Proiect
MODERNIZARE STRADA PADURII	13/2025
Beneficiar: UAT MUNICIPIUL TARGU MURES, Pta Victoriei nr. 3, tel. 0265268330, www.tirgumures.ro	Faza: DALI
Denumire planșă: 01 PLAN GENERAL STR. PADURII	Planșă nr. PG 001

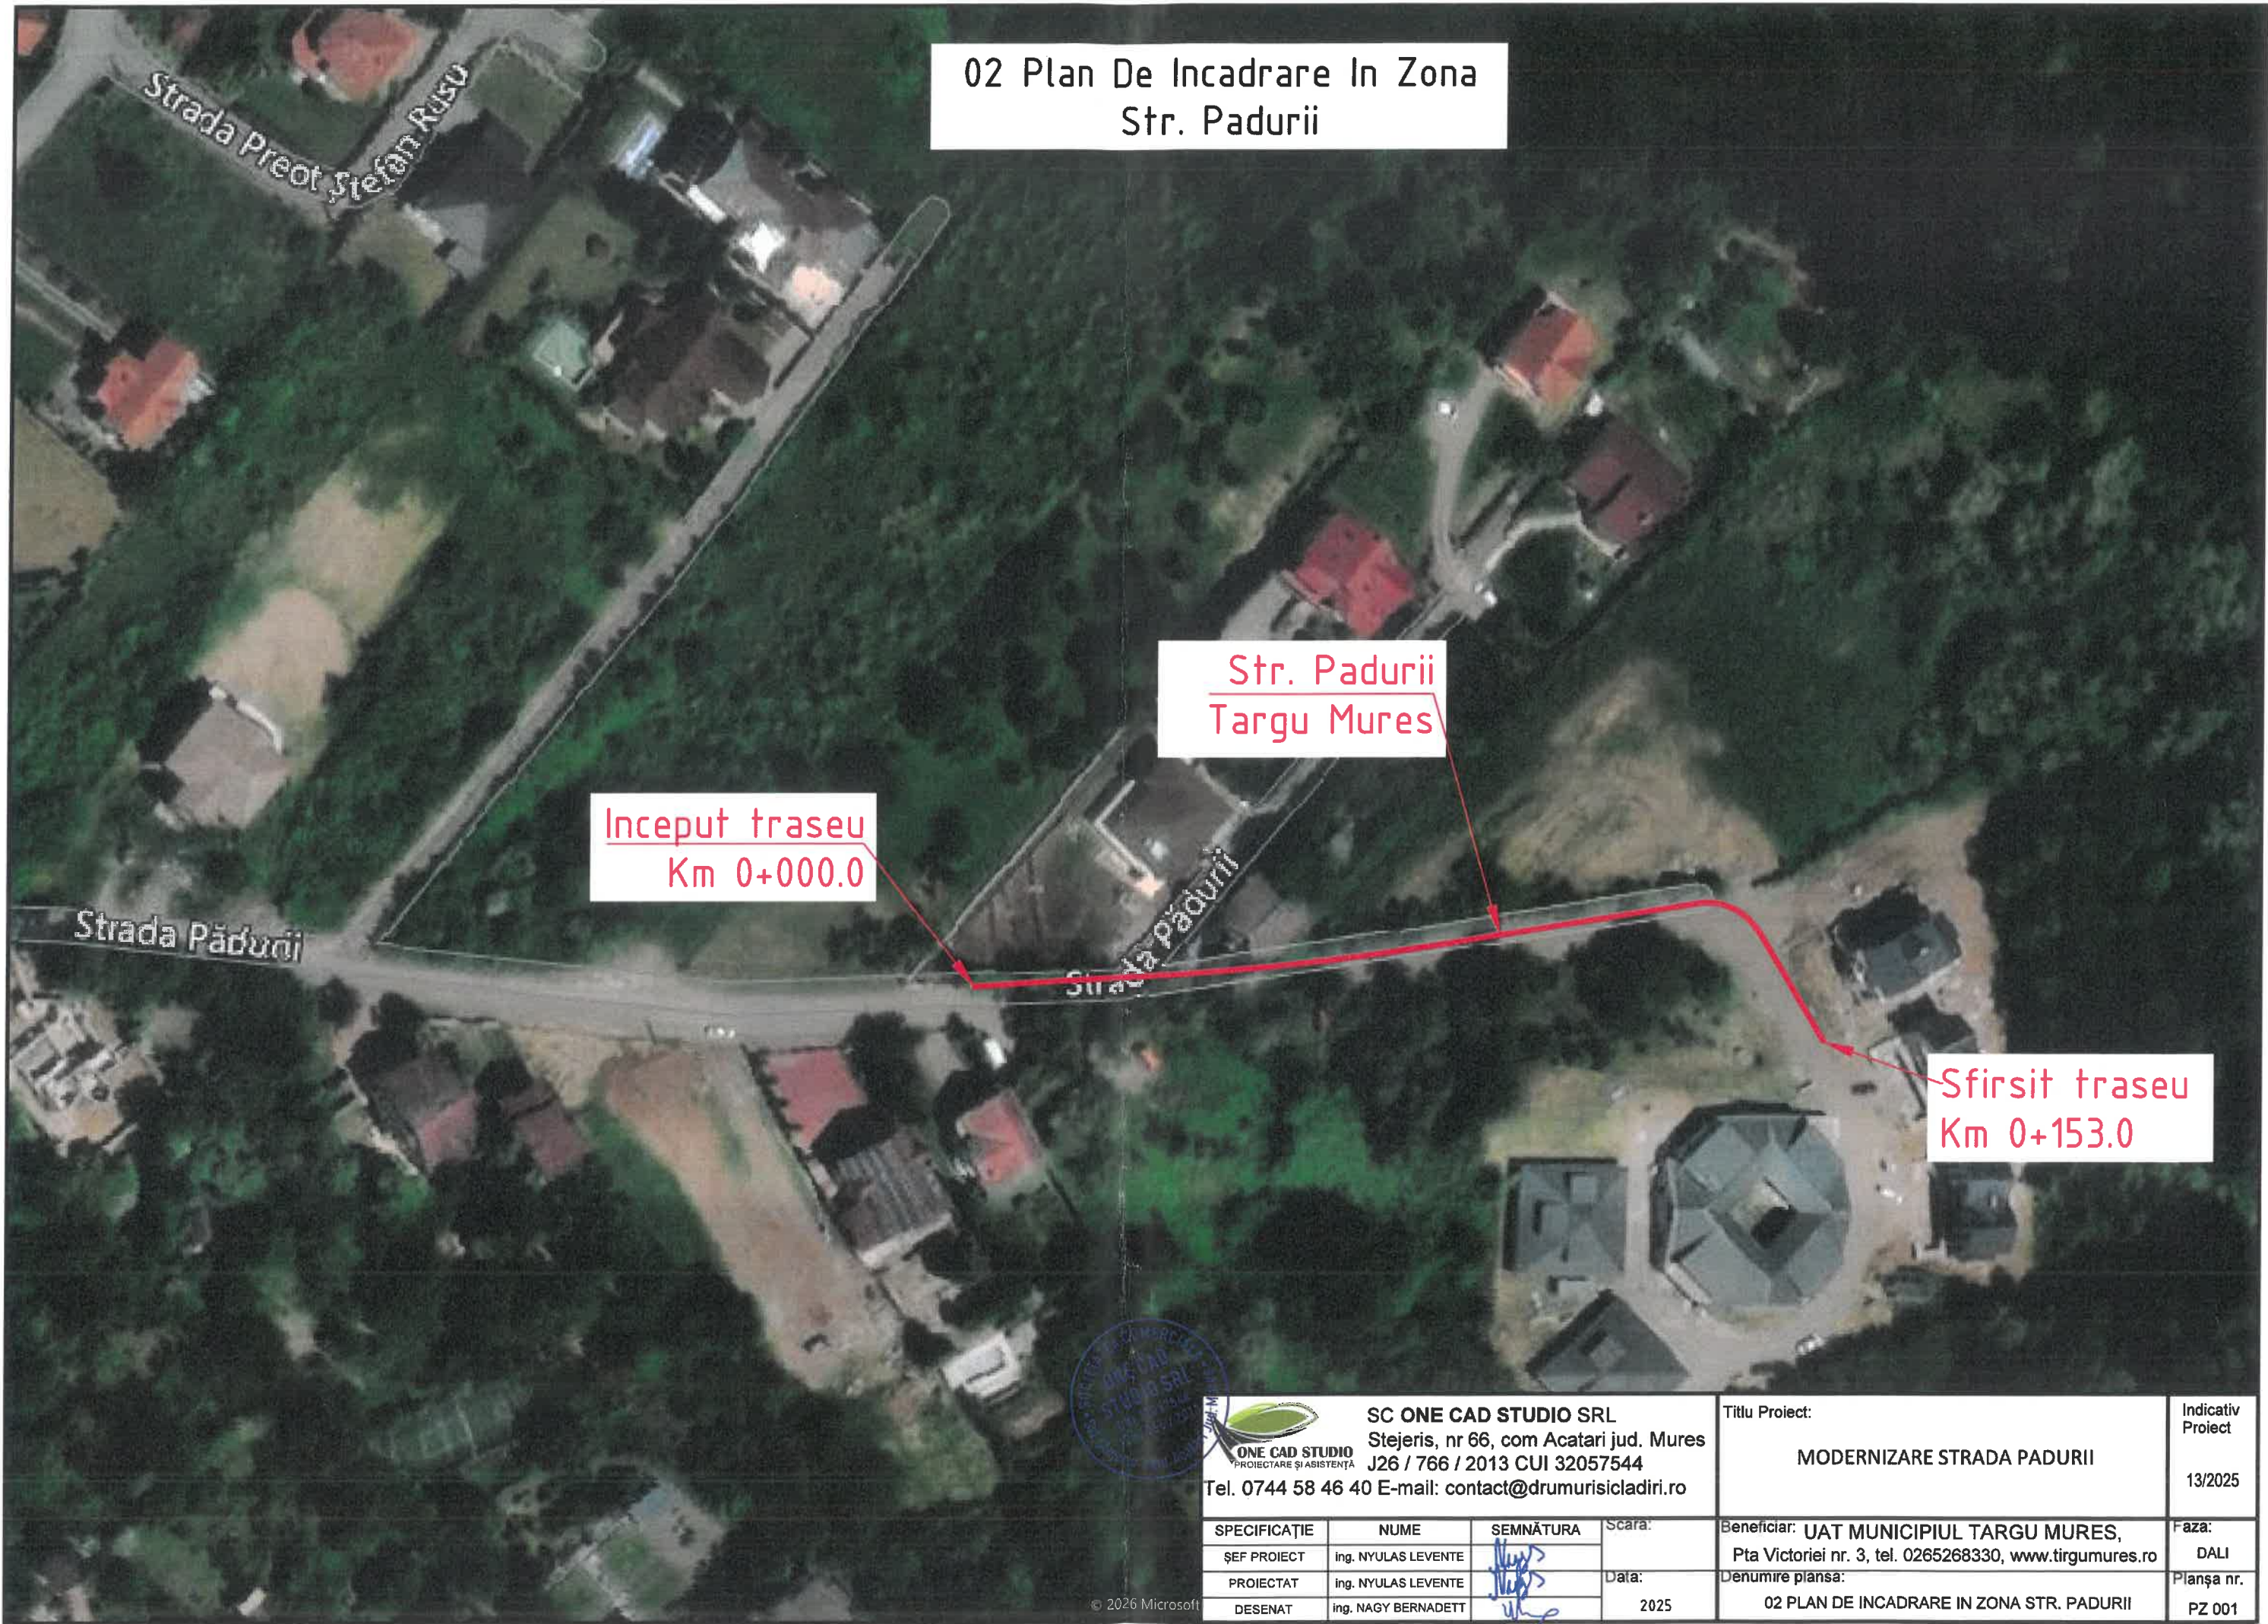

02 Plan De Incadrare In Zona
Str. Padurii

Str. Padurii
Targu Mures

Inceput traseu
Km 0+000.0

Sfirsit traseu
Km 0+153.0



SC ONE CAD STUDIO SRL
Stejeris, nr 66, com Acatari jud. Mures
J26 / 766 / 2013 CUI 32057544
Tel. 0744 58 46 40 E-mail: contact@drumurisi cladiri.ro

Titlu Proiect:
MODERNIZARE STRADA PADURII

Indicativ
Proiect

13/2025

SPECIFICAȚIE	NUME	SEMNĂTURA	Scara:
ȘEF PROIECT	ing. NYULAS LEVENTE		
PROIECTAT	ing. NYULAS LEVENTE		Data:
DESENAT	ing. NAGY BERNADETT		2025

Beneficiar: **UAT MUNICIPIUL TARGU MURES,**
Pta Victoriei nr. 3, tel. 0265268330, www.tirgumures.ro


Denumire planșă:
02 PLAN DE INCADRARE IN ZONA STR. PADURII

Faza:
DALI

Planșă nr.
PZ 001


03 Plan De Situatii Str. Padurii

Scara 1:500

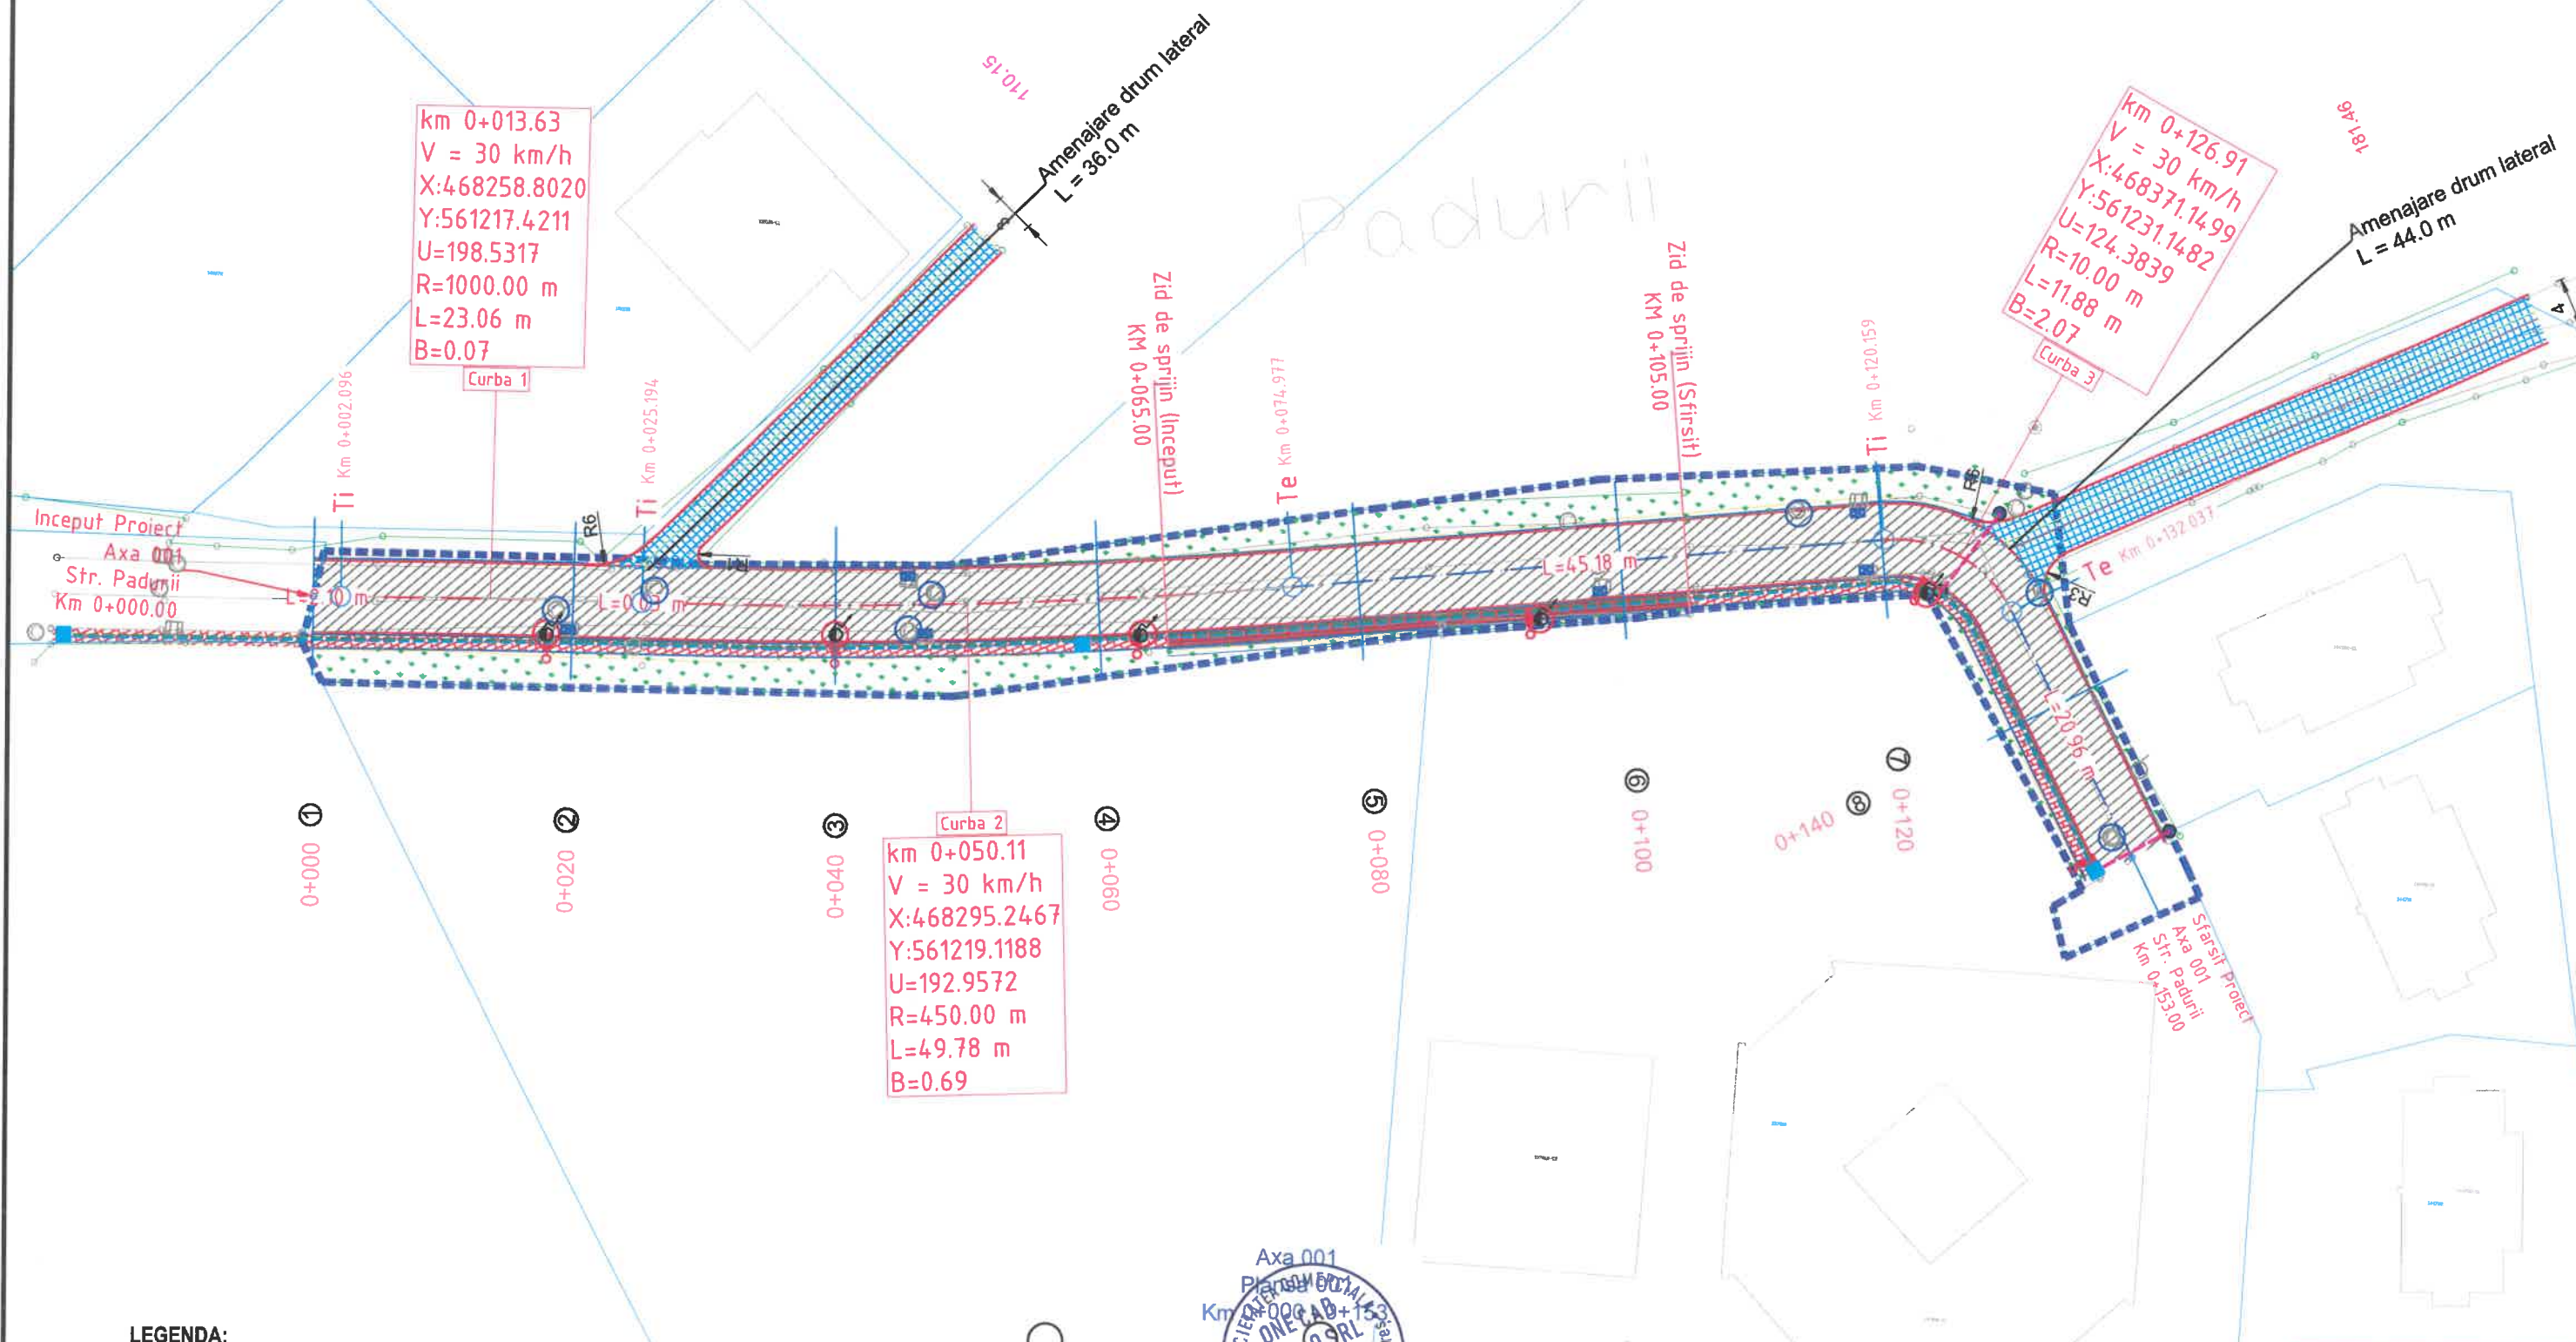

LEGENDA:

- | | | |
|--|--|---|
| <ul style="list-style-type: none"> Ax drum proiectat Parte carosabila drum proiectat Bordura Camin tragere FO Camin de bransament D400 Corp IP LED 99 W proiectat pe stalp metalic h-12m pr. | <ul style="list-style-type: none"> Corp IP LED 99 W proiectat pe stalp existent. Retea electrica IP proiectata - ACYABY 3x25+16 mmp Traseu FO PEHD 4xφ63mm nou proiectata Traseu subtraversare carosabil 3xφ63mm pr. | <ul style="list-style-type: none"> Camin Existent Stilp Electric Existent Ridicare la cota camine Relocare stilpi Gura de scurgere |
|--|--|---|

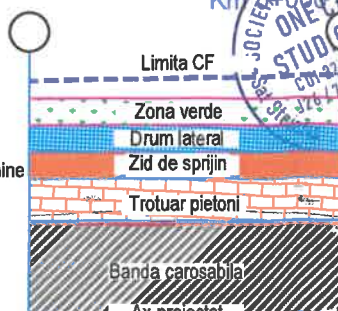

SC ONE CAD STUDIO SRL
Steieris, nr 66, com Acatari jud. Mures
J26 / 766 / 2013 CUI 32057544
Tel. 0744 58 46 40 E-mail: contact@drumurisi cladiri.ro


SPECIFICATIE	NUME	SEMNATURA
SEF PROIECT	ing. NYULAS LEVENTE	
PROIECTAT	ing. NYULAS LEVENTE	
DESENAT	ing. NAGY BERNADETT	

Scara:	1:500
Data:	2025

Titlu Proiect:	MODERNIZARE STRADA PADURII	Indicativ Proiect	13/2025
Beneficiar:	UAT MUNICIPIUL TARGU MURES, Pta Victoriei nr. 3, tel. 0265268330, www.tirgumures.ro	Faza:	DALI
Denumire plansa:	03 PLAN DE SITUATIE STR. PADURII	Planşa nr.	PS 001

04 PROFIL LONGITUDINAL STR. PADURII

Scara 1:100 / 1:1000

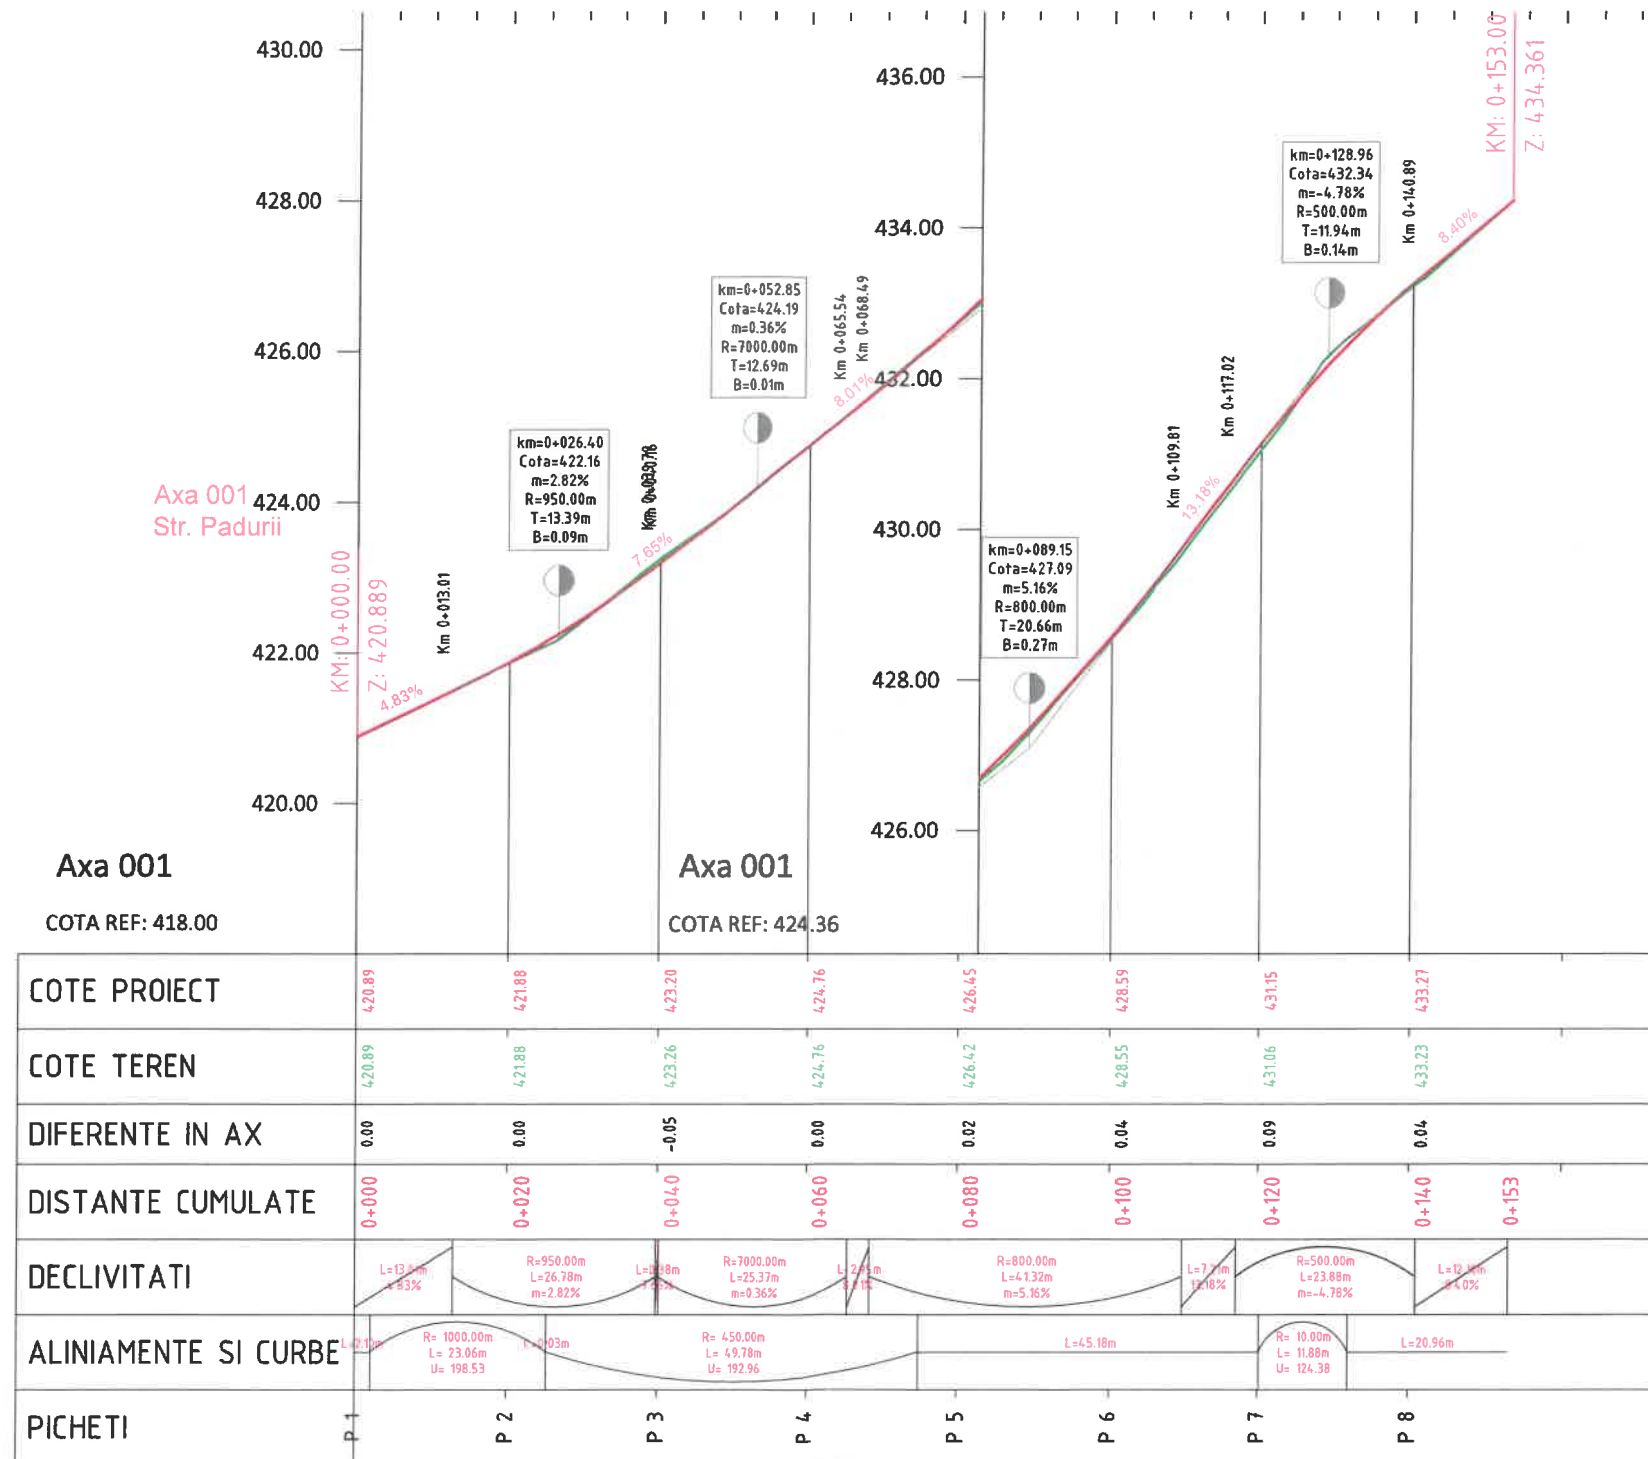


LEGENDA:

— Teren existent
— Ax drum proiectat




SC ONE CAD STUDIO SRL Stejeris, nr 66, com Acatare jud. Mures J26 / 766 / 2013 CUI 32057544 Tel. 0744 58 46 40 E-mail: contact@drumurisi cladiri.ro				Titlu Proiect: MODERNIZARE STRADA PADURII		Indicativ Proiect 13/2025
SPECIFICAȚIE	NUME	SEMNĂTURA	Scara:	Beneficiar: UAT MUNICIPIUL TARGU MURES,		Faza:
ȘEF PROIECT	ing. NYULAS LEVENTE		1:100 / 1:1000	Pta Victoriei nr. 3, tel. 0265268330, www.tirgumures.ro		DALI
PROIECTAT	ing. NYULAS LEVENTE		Data:	Denumire planșă:		Planșa nr.
DESEINAT	ing. NAGY BERNADETT		2025	04 PROFIL LONGITUDINAL STR. PADURII		PL 001

Profil Transversal Tip 1 scara 1:50

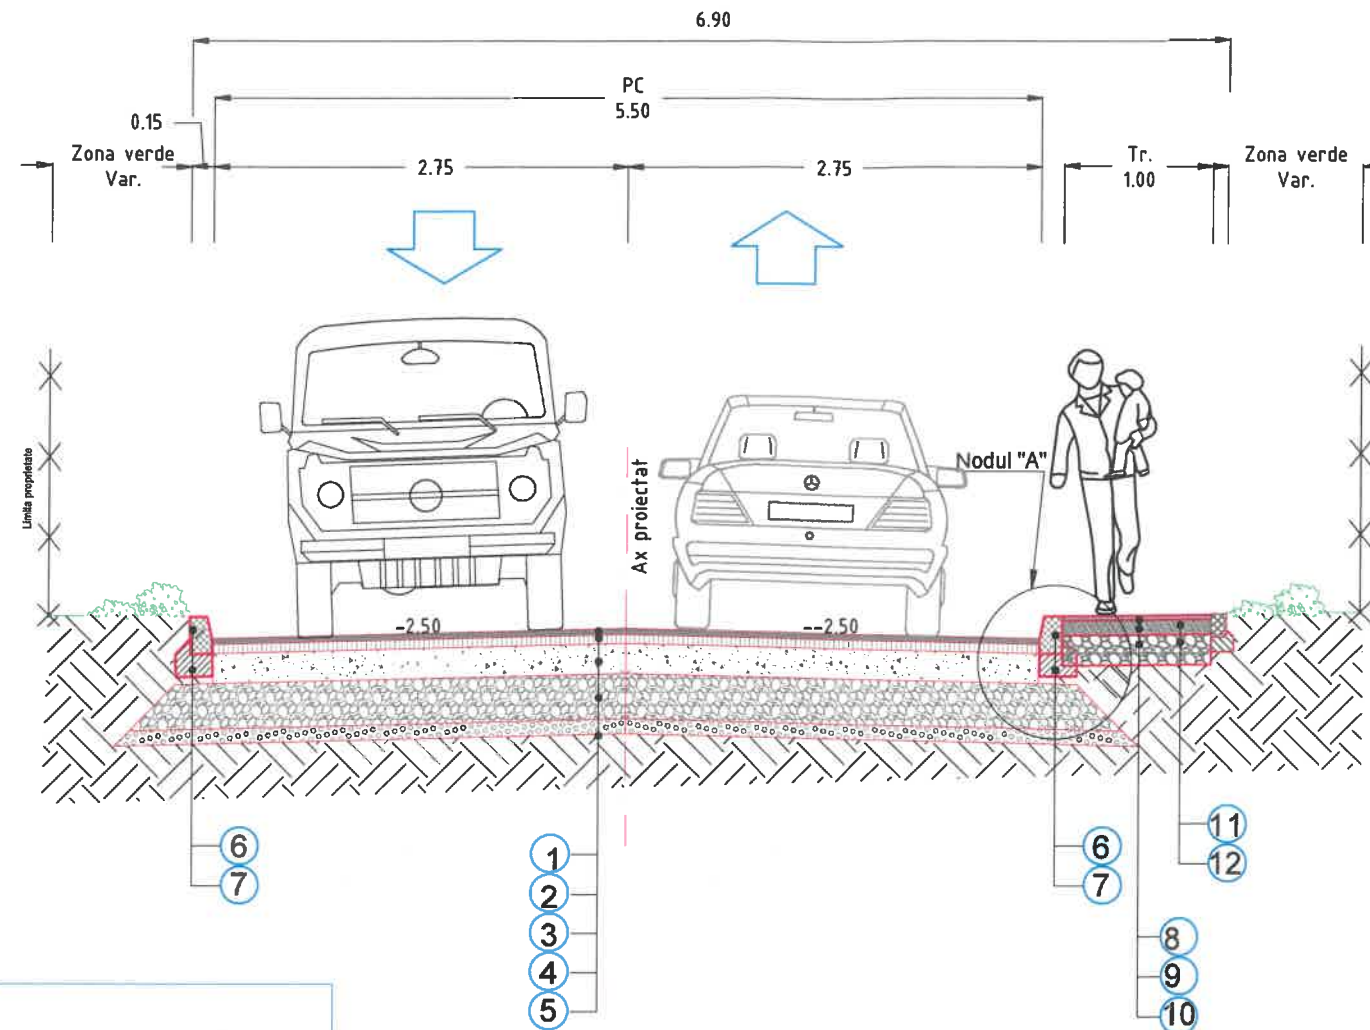

Nodul "A" - scara 1:20 -

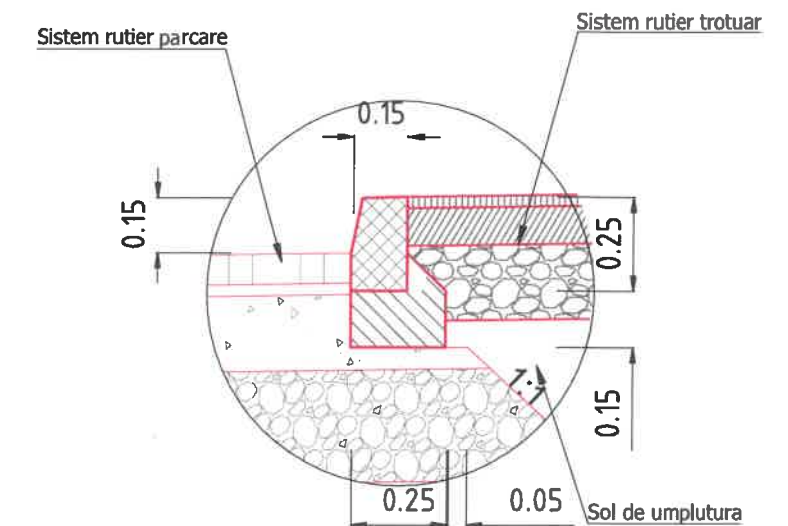

LEGENDA:

- 1 strat de uzura din beton asphaltic MAS 16 rul 50/70 (SR EN 13108-1/2007) - 4 cm
- 2 strat de legatura din beton asphaltic deschisa BAD22,4 leg 50/70 (SR EN 13108-1/2007) - 6 cm
- 3 strat de baza din piatra sparta amestec optimal (STAS 6400-84 SR EN 13242+A1:2008) -20 cm
- 4 strat de fundatie de balast (STAS 6400-84 SR EN 13242+A1:2008) -30 cm
- 5 strat de forma de balast (STAS 6400-84 SR EN 13242+A1:2008) -10 cm
- 6 bordura prefabricata de beton 15 x 25 cm
- 7 fundatie bordura de beton 20 x 30 cm
- 8 strat de mixtura asphaltica BA8 rul 50/70 - 4 cm
- 9 strat de baza din piatra sparta (STAS 6400-84 SR EN 13242+A1:2008) - 14 cm
- 10 strat de balast - 12 cm
- 11 bordura prefabricata de beton 10 x 15 cm
- 12 fundatie bordura de beton 10 x 20 cm

NOTA: Profil Transversal TIP 1 Axa 001

Se aplica pe tronsonul:
Km 0+000 - Km 0+065.0
Km 0+105.0 - Km 0+153.0

Strada categoria IV-a folosita locala in mediu urban
Categoria de importanta „C” constructie de importanta normala
Clasa de importanta III, Constructie de importanta medie



SC ONE CAD STUDIO SRL Stejeris, nr 66, com Acatare jud. Mures J26 / 766 / 2013 CUI 32057544 Tel. 0744 58 46 40 E-mail: contact@drumurisi cladiri.ro			Titlu Proiect: MODERNIZARE STRADA PADURII		Indicativ Proiect 13/2025
SPECIFICATIE	NUME	SEMNATURA	Scara:	Beneficiar: UAT MUNICIPIUL TARGU MURES, Pta Victoriei nr. 3, tel. 0265268330, www.tirgumures.ro	Faza:
SEF PROIECT	ing. NYULAS LEVENTE		1:50		DALI
PROIECTAT	ing. NYULAS LEVENTE		Data:	Denumire planşa:	Planşa nr.
DESENAT	ing. NAGY BERNADETT		2025	05 PROFILE TRANSVERSALE TIP	PTT 001

Nodul "A"
- scara 1:20 -



Strada categoria IV-a folsinta locala in mediu urban
 Categoria de importanta „C” constructie de importanta normala
 Clasa de importanta III, Constructie de importanta medie



Titlu Proiect:	Indicativ Proiect
MODERNIZARE STRADA PADURII	13/2025
Beneficiar: UAT MUNICIPIUL TARGU MURES, Pta Victoriei nr. 3, tel. 0265268330, www.tirgumures.ro	Faza: DALI
Denumire planşa: 05 PROFILE TRANSVERSALE TIP	Planşa nr. PTT 002