


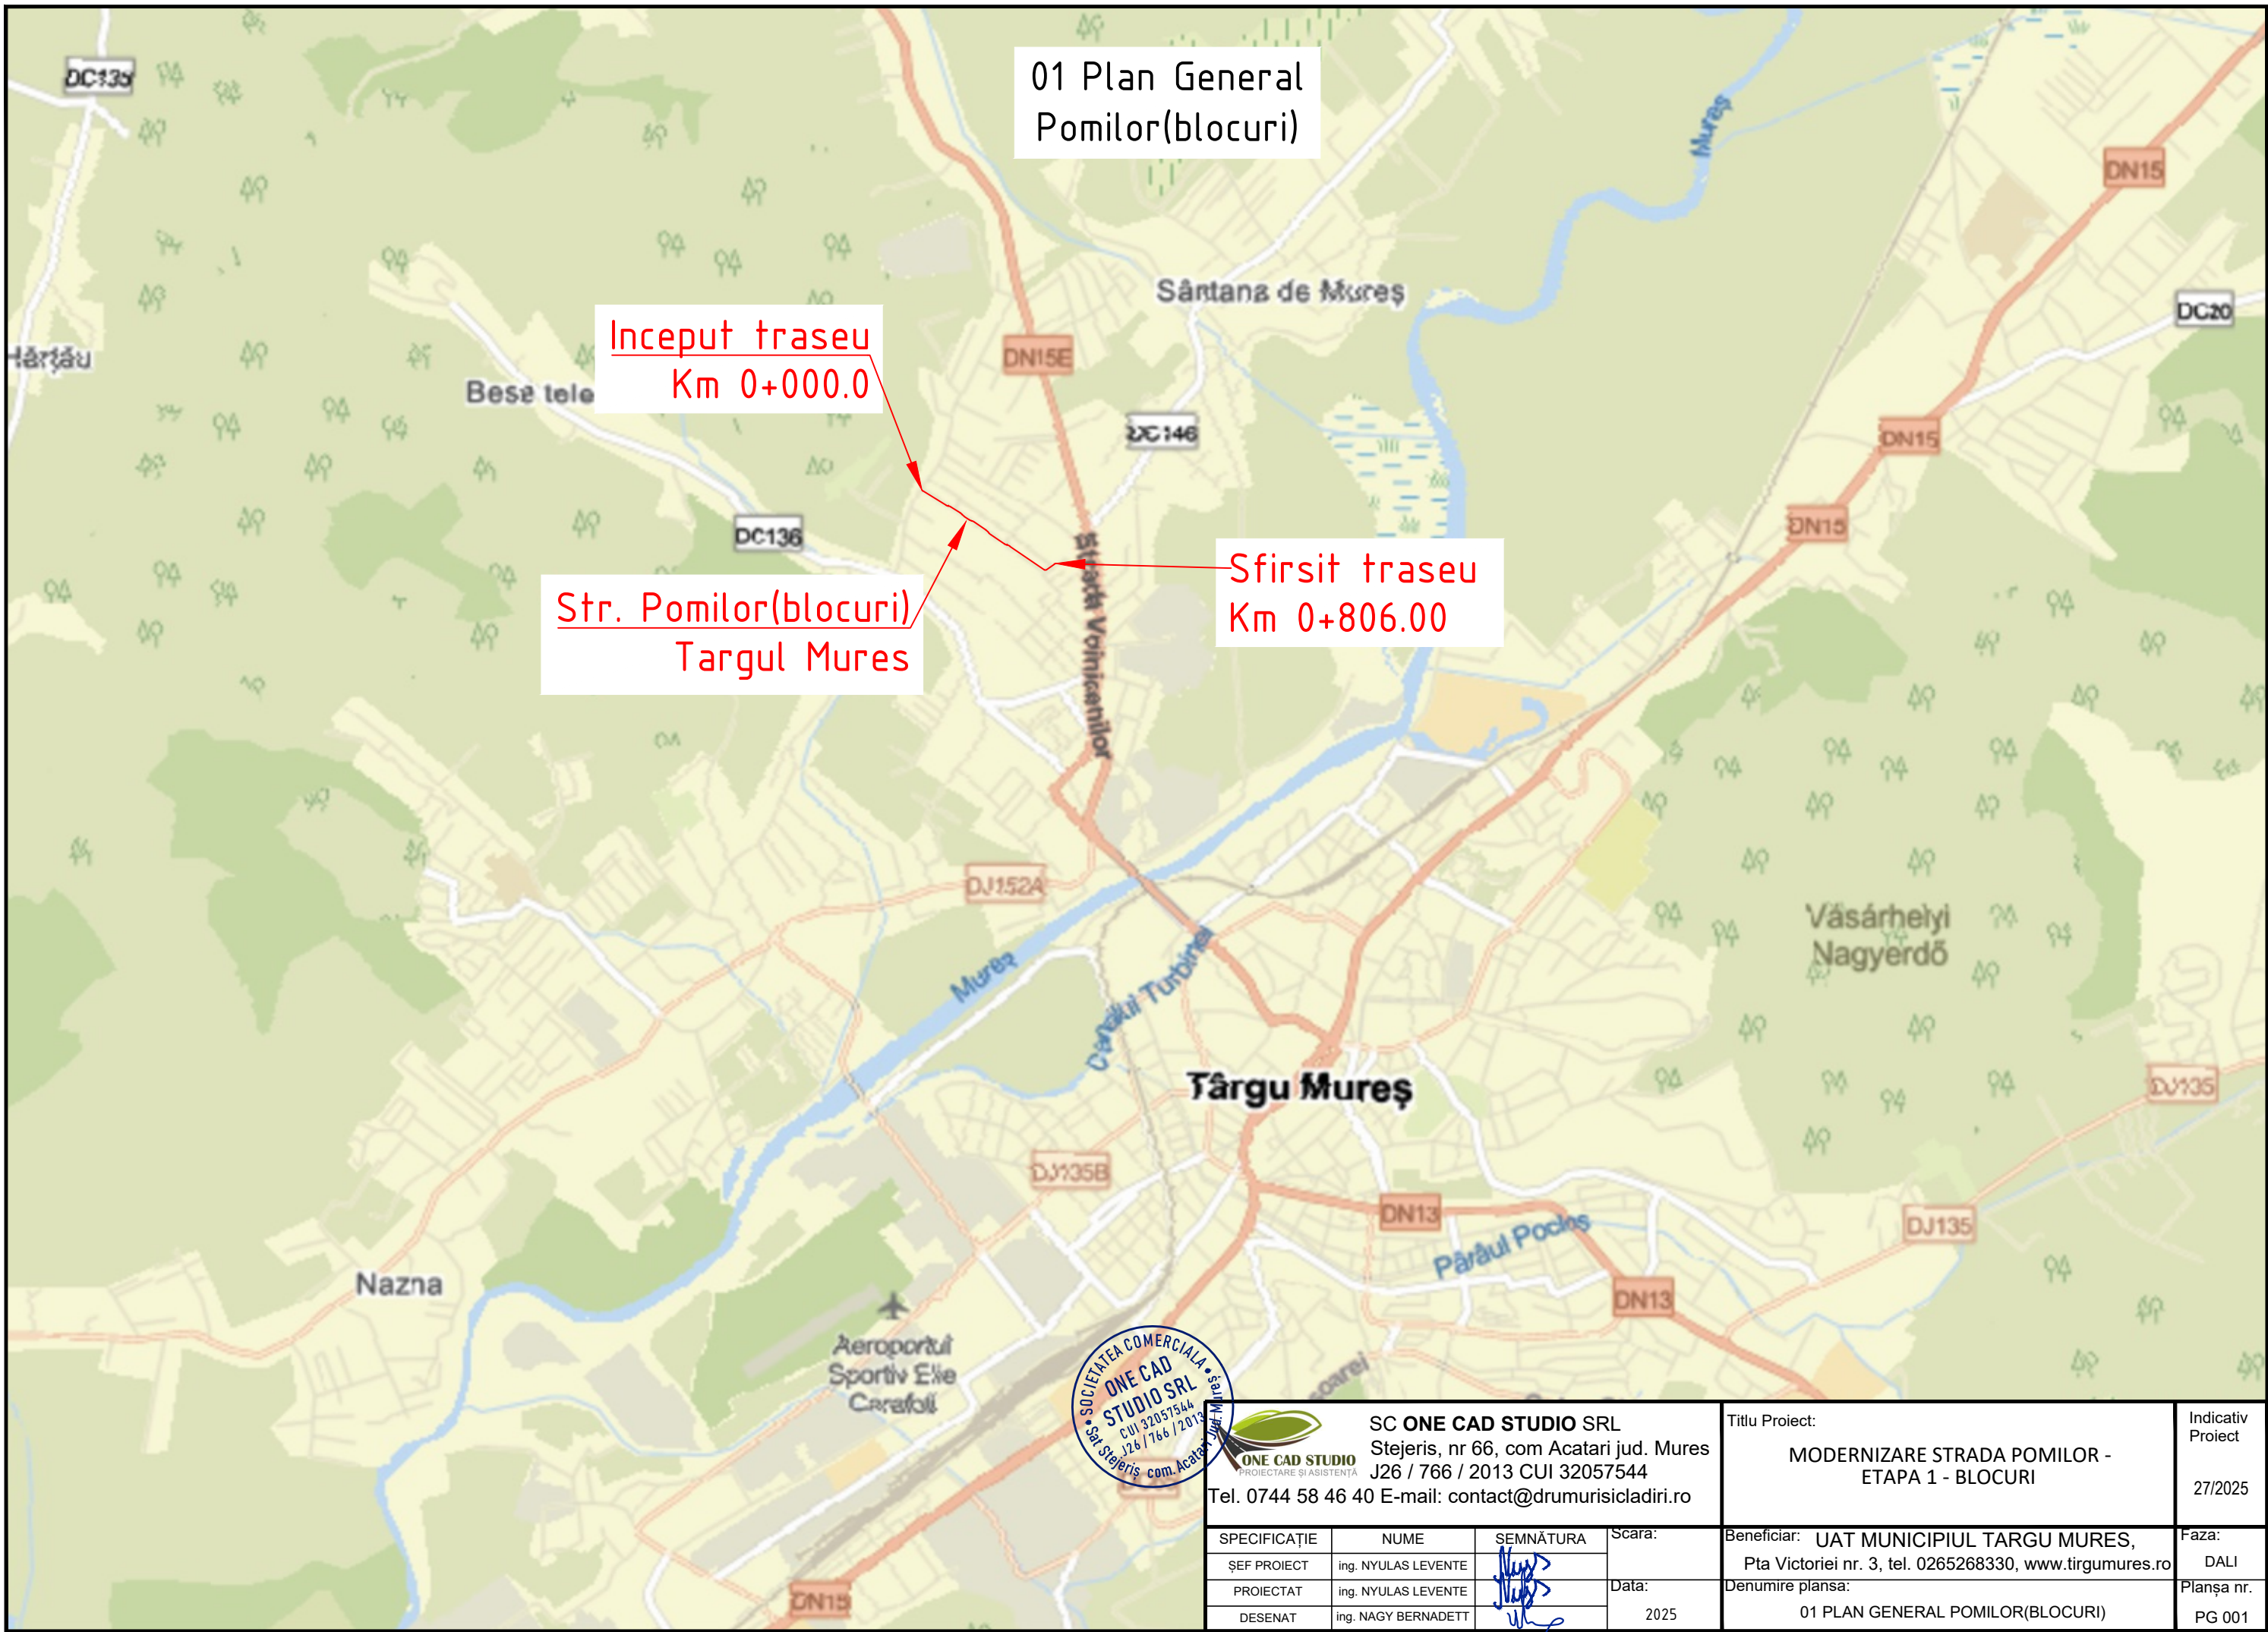

SC ONE CAD STUDIO SRL
Stejeris, nr 66, com Acatari jud. Mures
J26 / 766 / 2013 CUI 32057544
Tel. 0744 58 46 40 E-mail: contact@drumurisi cladiri.ro

SPECIFICAȚIE	NUME	SEMNĂTURA	Scara:
ȘEF PROIECT	ing. NYULAS LEVENTE		
PROIECTAT	ing. NYULAS LEVENTE		Data:
DESENAT	ing. NAGY BERNADETT		2025

Titlu Proiect:	Indicativ Proiect
MODERNIZARE STRADA POMILOR - ETAPA 1 - BLOCURI	27/2025
Beneficiar: UAT MUNICIPIUL TARGU MURES, Pta Victoriei nr. 3, tel. 0265268330, www.tirgumures.ro	Faza: DALI
Denumire planșă: 01 PLAN GENERAL POMILOR(BLOCURI)	Planșa nr. PG 001

02 Plan De Incadrare In
Zona Str. Pomilor (blocuri)

Inceput traseu
Km 0+000.0

Str. Pomilor(blocuri)
Targul Mures

Sfirsit traseu
Km 0+806.00



SC ONE CAD STUDIO SRL
Stejeris, nr 66, com Acatari jud. Mures
J26 / 766 / 2013 CUI 32057544
Tel. 0744 58 46 40 E-mail: contact@drumurisi cladiri.ro


Titlu Proiect:	MODERNIZARE STRADA POMILOR - ETAPA 1 - BLOCURI	Indicativ Proiect
Beneficiar:	UAT MUNICIPIUL TARGU MURES, Pta Victoriei nr. 3, tel. 0265268330, www.tirgumures.ro	Faza:
Denumire planşa:	02 PLAN DE INCADRARE IN ZONA STR. POMILOR (BLOCURI)	Planşa nr.
		PG 001

SPECIFICAȚIE	NUME	SEMNĂTURA	Scara:
ȘEF PROIECT	ing. NYULAS LEVENTE		
PROIECTAT	ing. NYULAS LEVENTE		Data:
DESENAT	ing. NAGY BERNADETT		2025

03 PLAN DE SITUATIE POMILOR(BLOCURI)

03 Plan De Situatie Pomilor(blocuri)

Scara 1:500

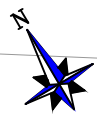

km 0+149.15
V = 30 km/h
X:464694.3216
Y:563557.7123
U=174.0861
R=30.00 m
L=12.21 m
B=0.63

Curba 2
km 0+161.58
V = 30 km/h
X:464706.7874
Y:563555.8543
U=174.0298
R=30.00 m
L=12.24 m
B=0.64

Curba

Te Km 0+167.613

Inceput Proiect
Axa 007
Str. Pomilor-2
Km 0+000.00

R=5.0

L=142.96 m

L=0.21 m

Km 0+142.957 Ti

0+020 ①

0+040 ②

0+060 ③

0+080 ④

0+100 ⑤

0+120 ⑥


0+140 ⑦

0+160 ⑧

LEGENDA:

- Ax drum proiectat
- Parte carosabila drum proiectat
- Bordura

- Teava PVC SN 8 D 315
- Teava PVC SN 8 D 160
- Camin de vizitare
- Gura de scurgere

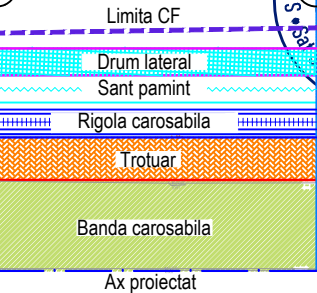

Axa 007
Planșă nr. 003
Km 0+000.00
ONE CAD STUDIO SRL
CUI 32057544
J26 / 766 / 2013
Stejeris com. Acatari


SC ONE CAD STUDIO SRL
Stejeris, nr 66, com Acatari jud. Mures
J26 / 766 / 2013 CUI 32057544
Tel. 0744 58 46 40 E-mail: contact@drumurisciladiri.ro

SPECIFICAȚIE	NUME	SEMNĂTURA	Scara:
ȘEF PROIECT	ing. NYULAS LEVENTE		1:500
PROIECTAT	ing. NYULAS LEVENTE		Data:
DESENAT	ing. NAGY BERNADETT		2025

Titlu Proiect:	Indicativ Proiect
MODERNIZARE STRADA POMILOR - ETAPA 1 - BLOCURI	27/2025
Beneficiar: UAT MUNICIPIUL TARGU MURES, Pta Victoriei nr. 3, tel. 0265268330, www.tirgumures.ro	Faza: DALI
Denumire planșă: 03 PLAN DE SITUAȚIE POMILOR(BLOCURI)	Planșă nr. PS 001


03 Plan De Situatie Pomilor(blocuri)

Scara 1:500

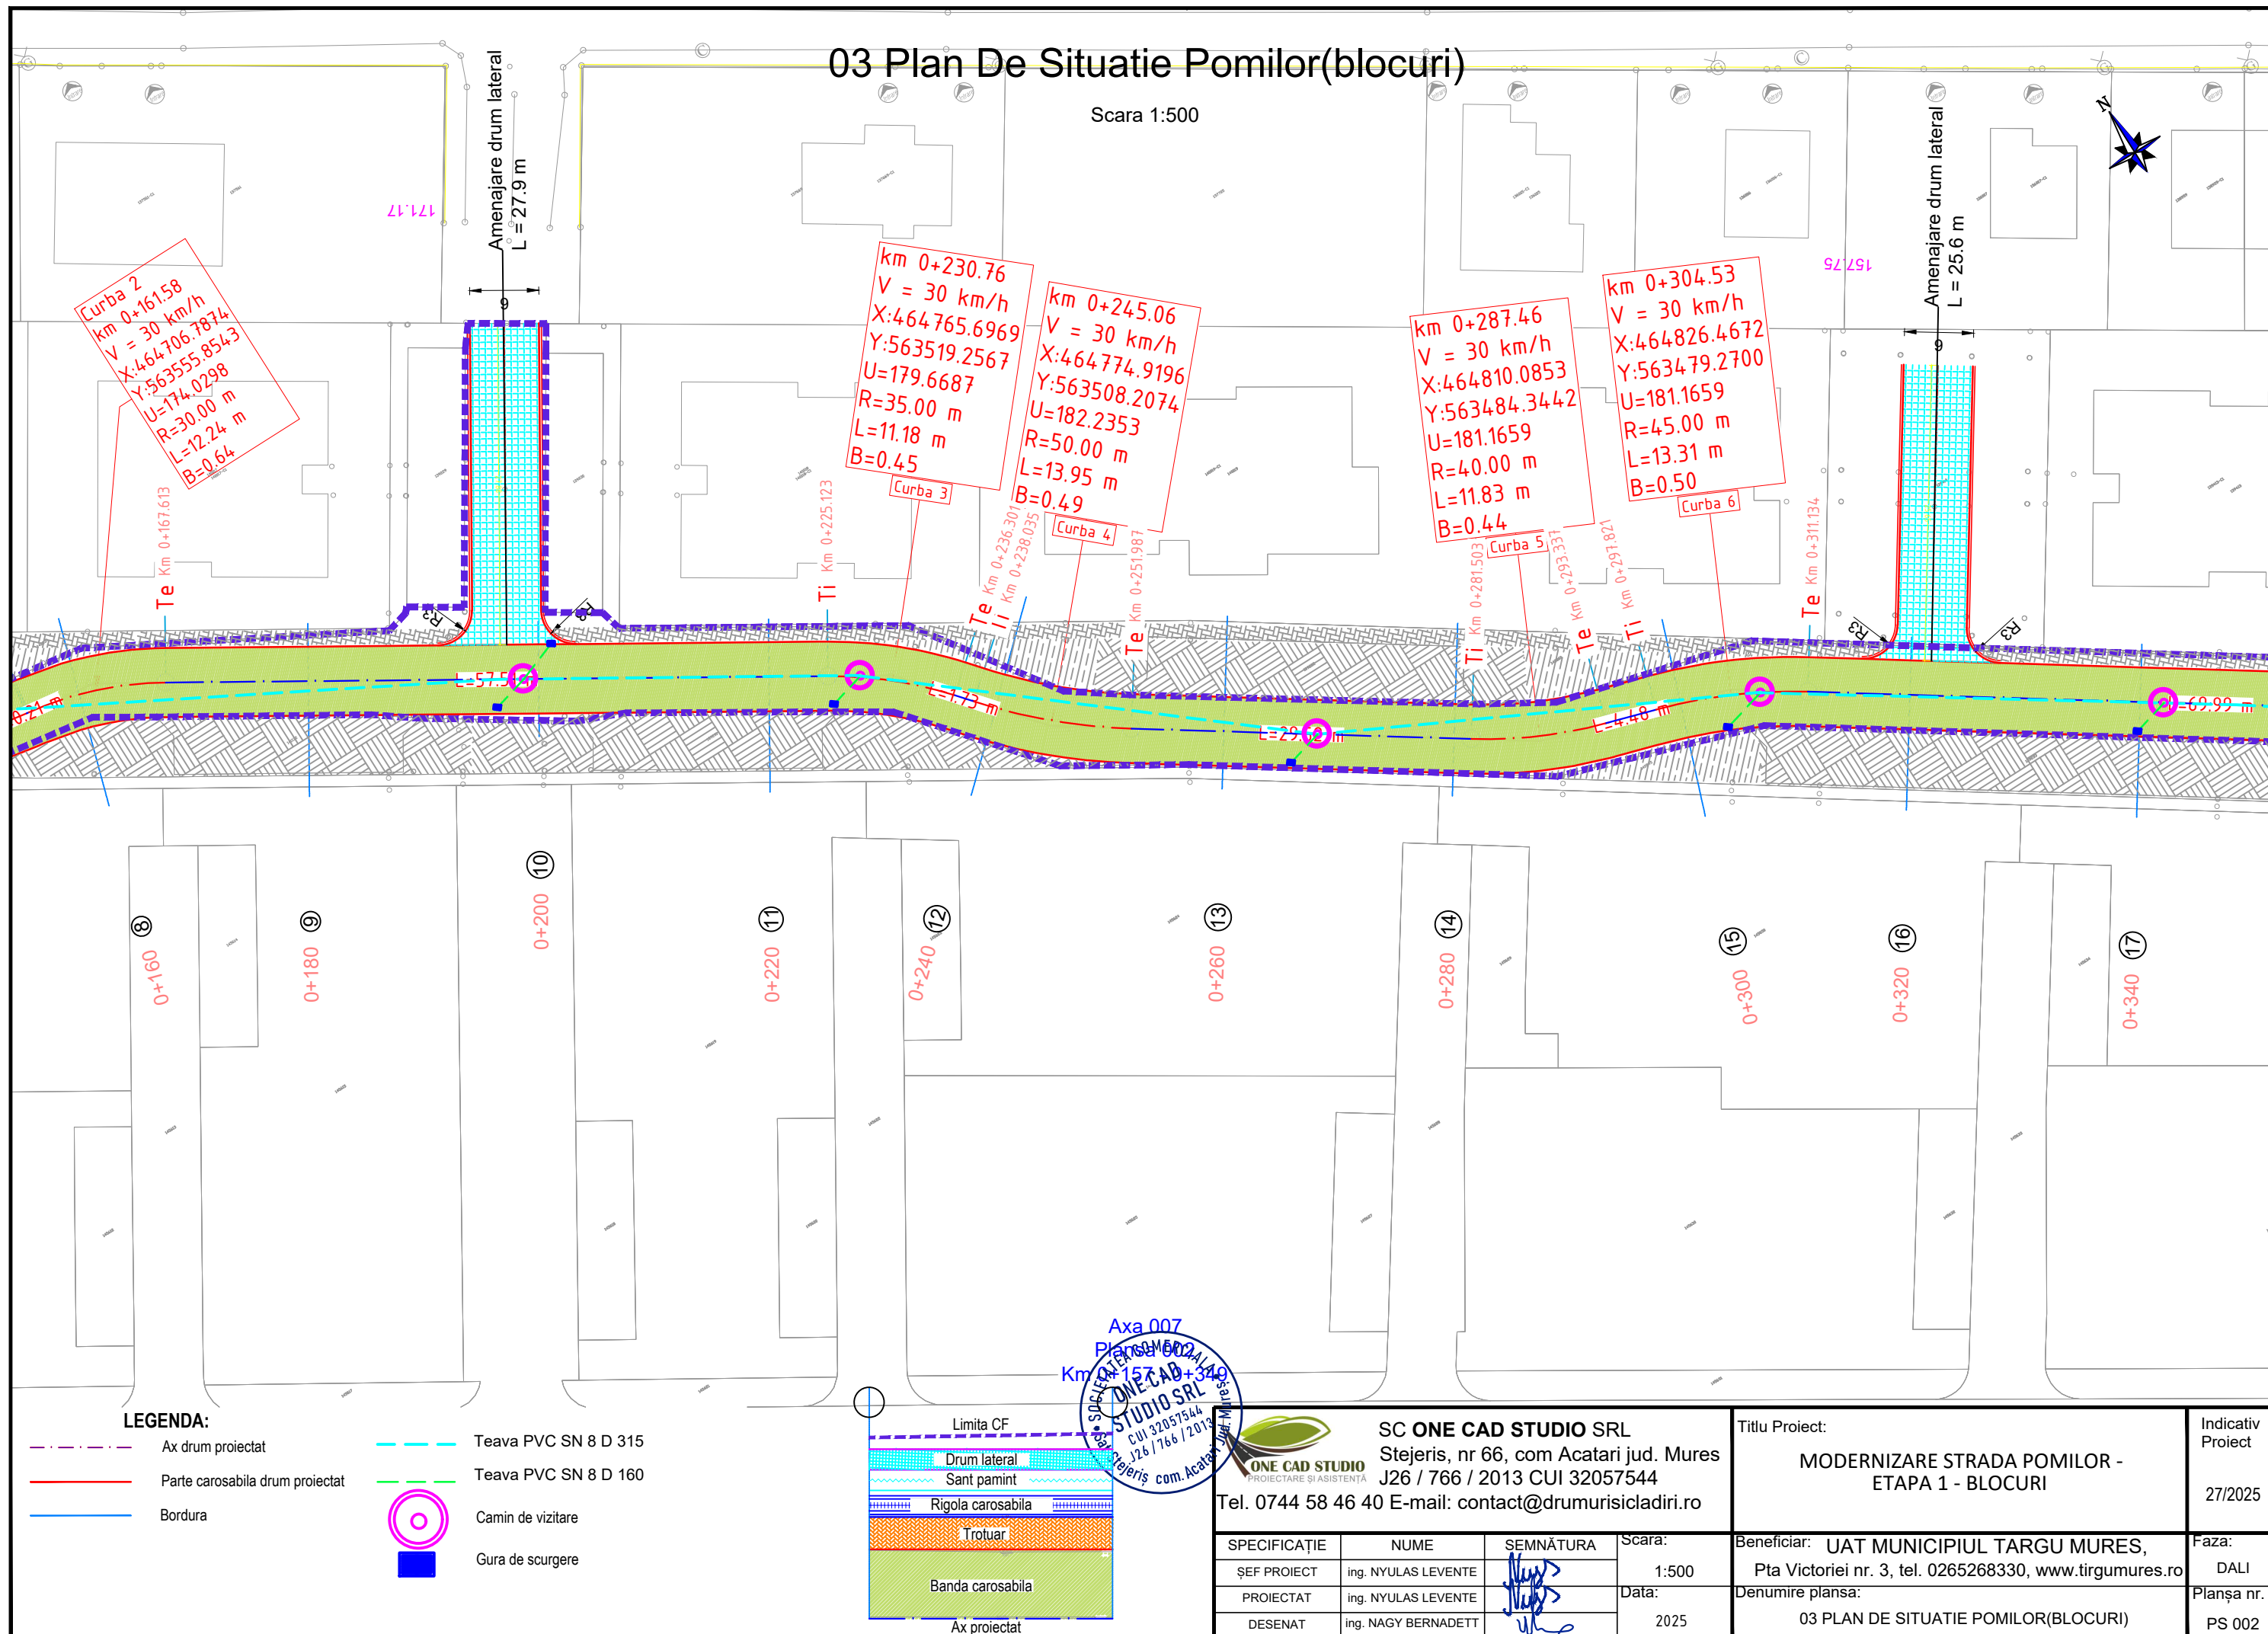


03 Plan De Situatie Pomilor(blocuri)

Scara 1:500

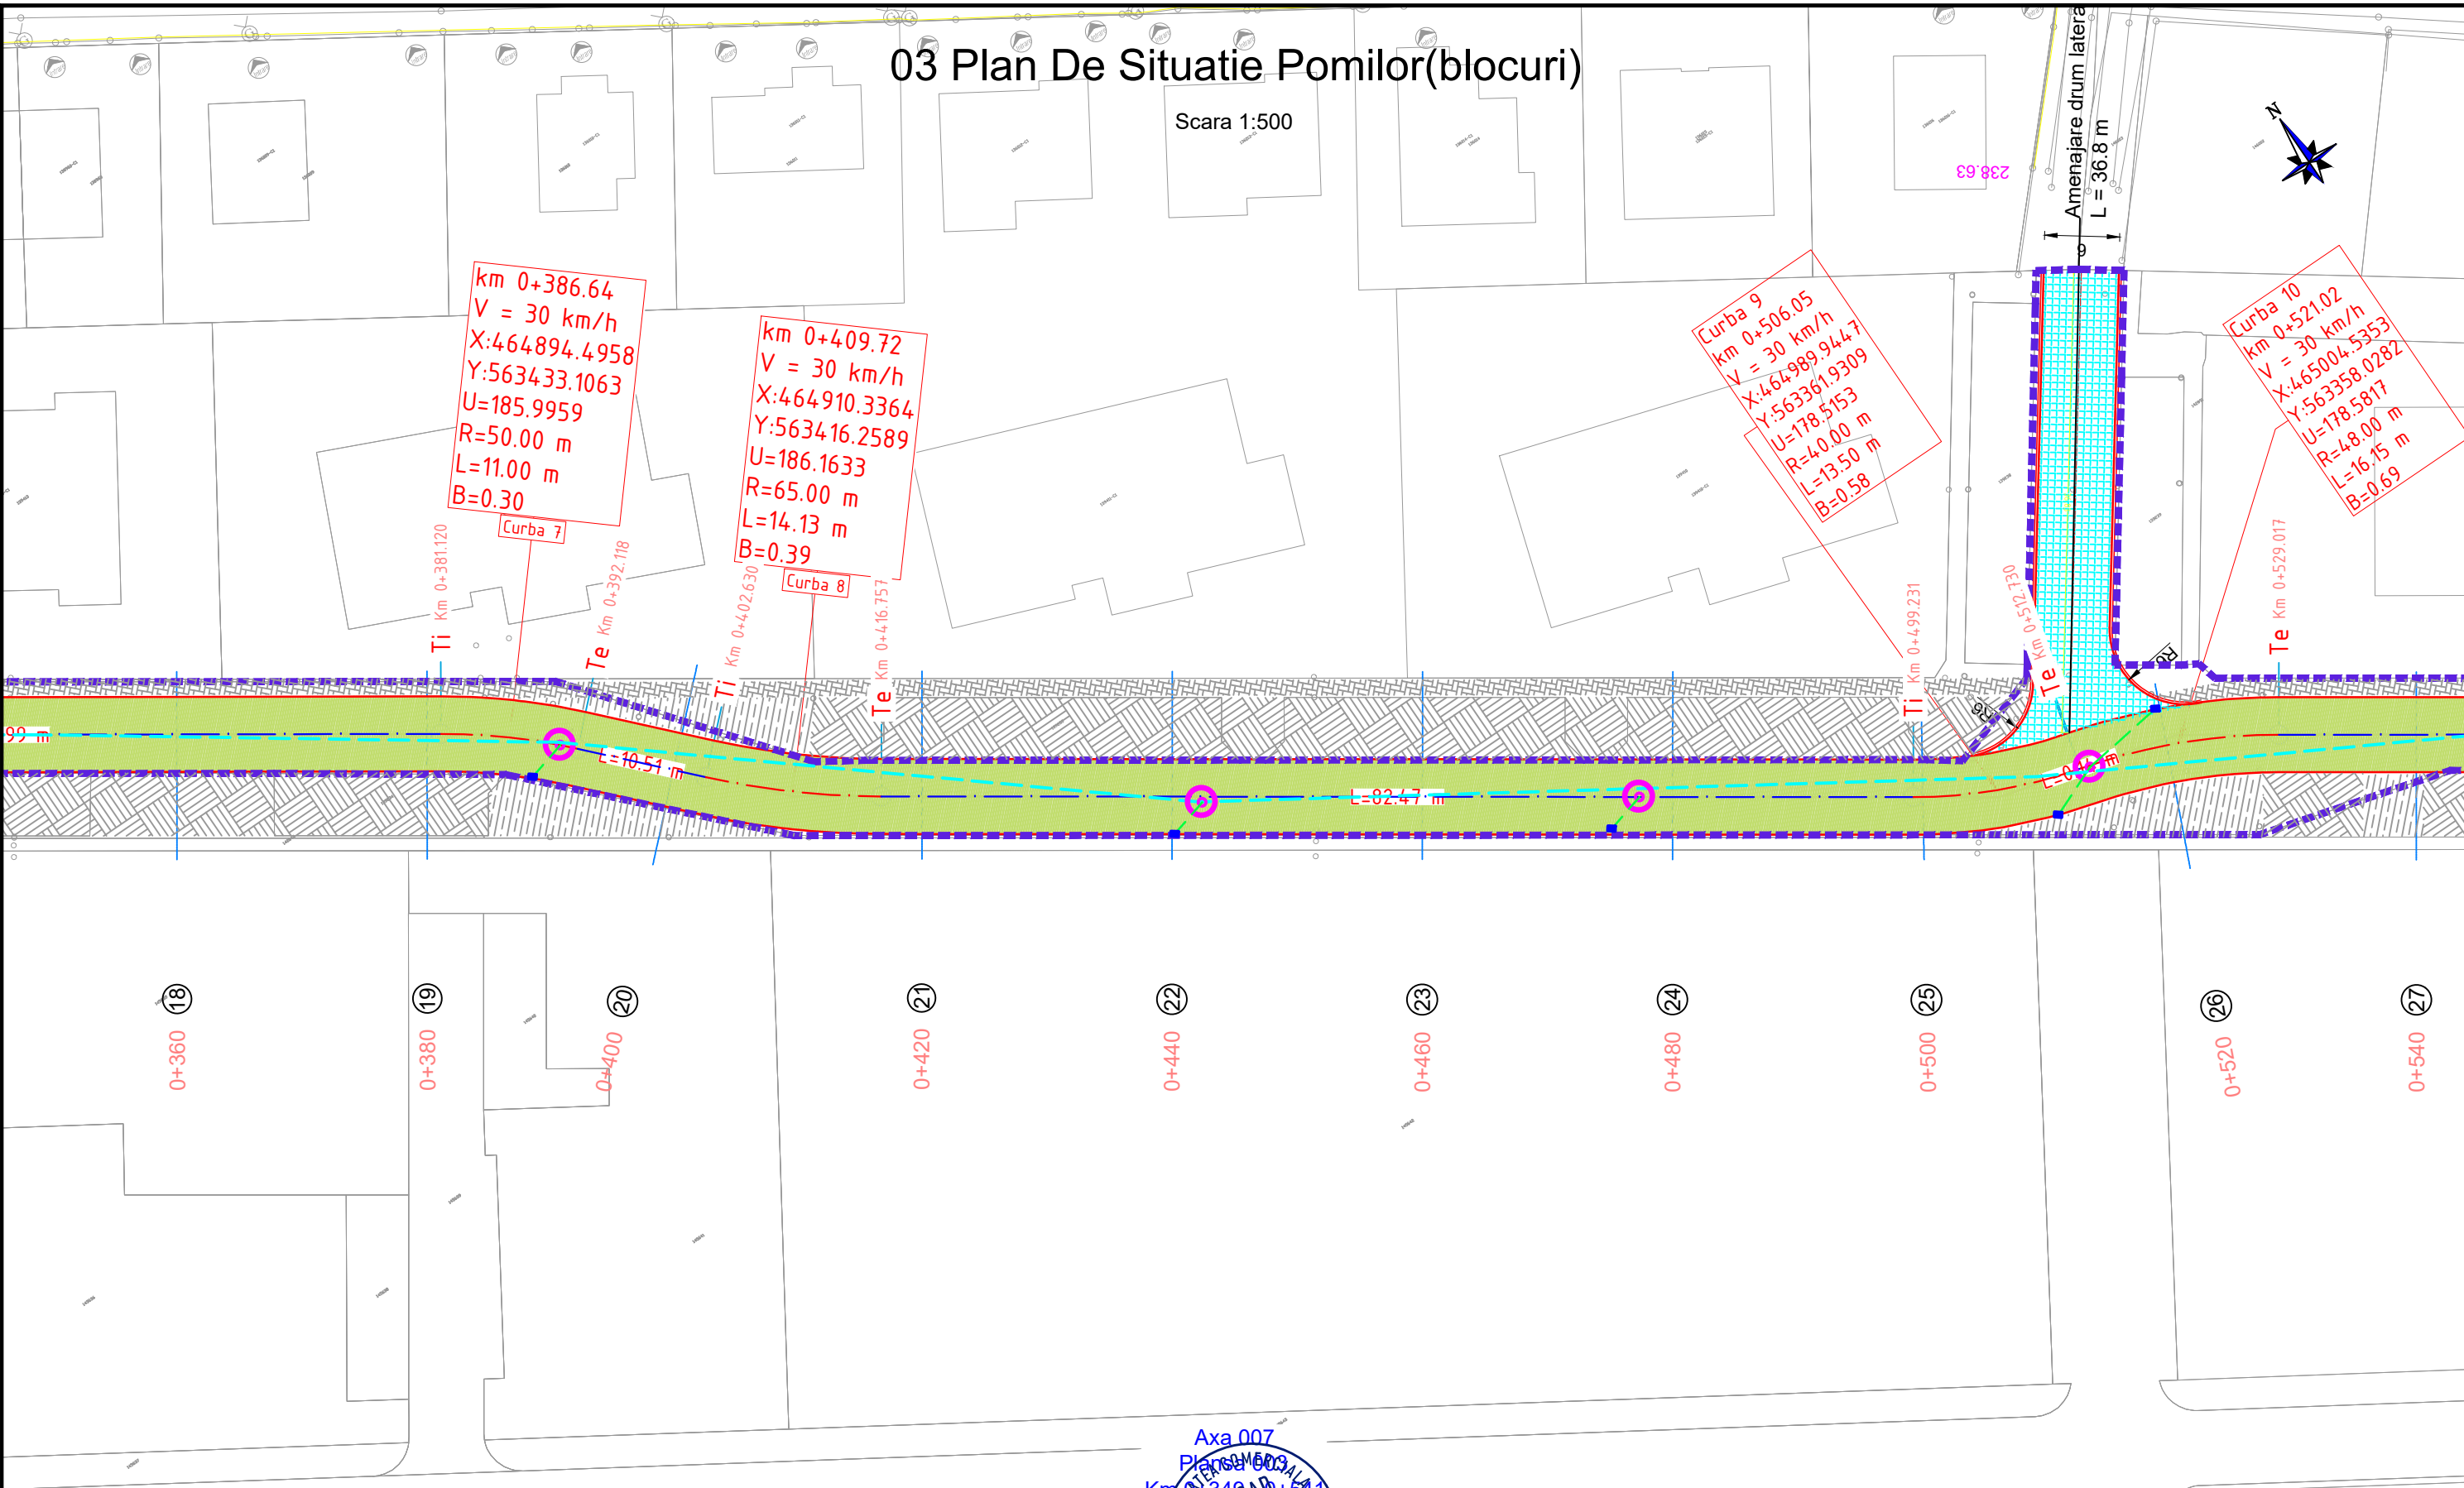

LEGENDA:

- Ax drum proiectat
- Parte carosabila drum proiectat
- Bordura
- Teava PVC SN 8 D 315
- Teava PVC SN 8 D 160
- Camin de vizitare
- Gura de scurgere

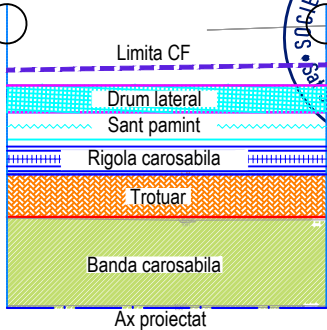

SPECIFICAȚIE			NUME	SEMNĂTURA	Scara:
ȘEF PROIECT			ing. NYULAS LEVENTE		1:500
PROIECTAT			ing. NYULAS LEVENTE		Data:
DESENAT			ing. NAGY BERNADETT		2025


Titlu Proiect:		Indicativ Proiect
MODERNIZARE STRADA POMILOR - ETAPA 1 - BLOCURI		27/2025
Beneficiar: UAT MUNICIPIUL TARGU MURES, Pta Victoriei nr. 3, tel. 0265268330, www.tirgumures.ro		Faza: DALI
Denumire planșa: 03 PLAN DE SITUAȚIE POMILOR(BLOCURI)		Planșa nr. PS 003

03 Plan De Situatie Pomilor(blocuri)


Scara 1:500

Limita zonei prevăzuet pentru
ocolirea mun. Târgu Mureş
KM 0+648.30

Limita zonei prevăzuet pentru
ocolirea mun. Târgu Mureş
KM 0+702.10

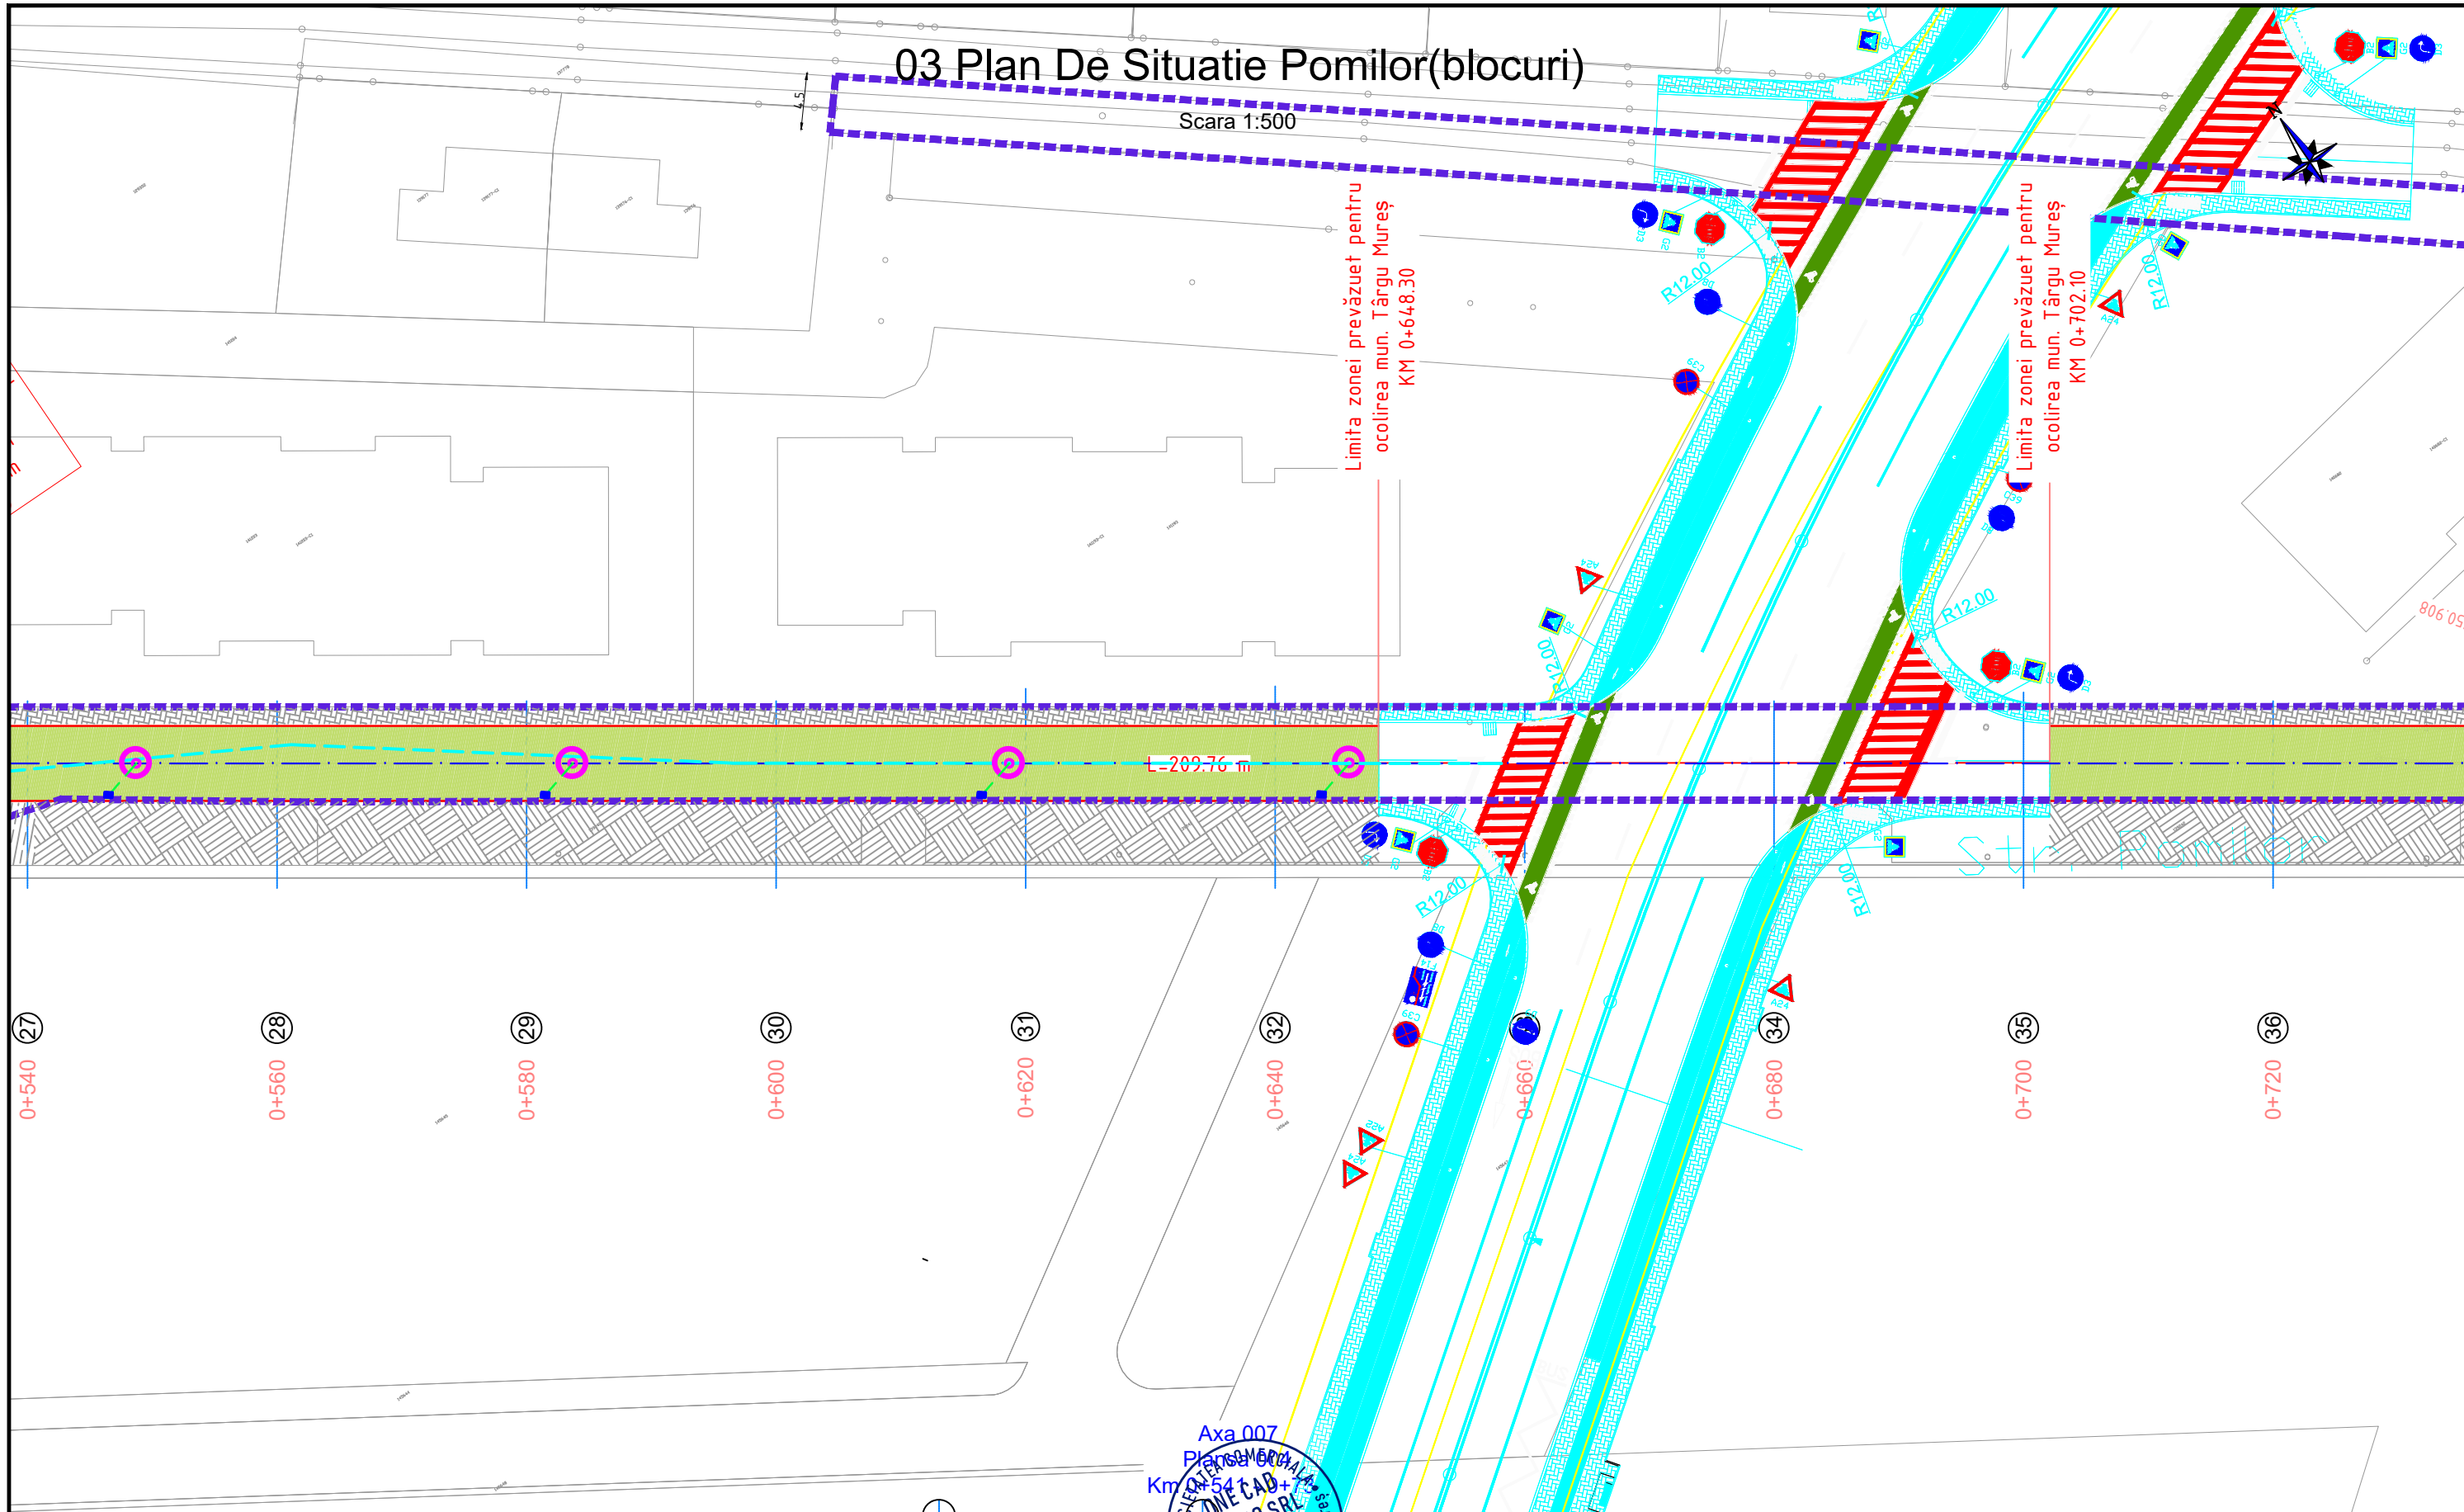

- LEGENDA:**
- Ax drum proiectat
 - Parte carosabila drum proiectat
 - Bordura
 - Teava PVC SN 8 D 315
 - Teava PVC SN 8 D 160
 - Camin de vizitare
 - Gura de scurgere

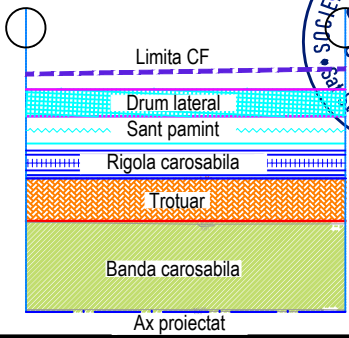

Axa 007
Plan 007
Km 0+540
ONE CAD STUDIO SRL
CUI 32057544
J26 / 766 / 2013
Stejeris com. Acata

 ONE CAD STUDIO PROIECTARE ȘI ASISTENȚĂ SC ONE CAD STUDIO SRL Stejeris, nr 66, com Acatari jud. Mures J26 / 766 / 2013 CUI 32057544 Tel. 0744 58 46 40 E-mail: contact@drumurisi cladiri.ro				Titlu Proiect: MODERNIZARE STRADA POMILOR - ETAPA 1 - BLOCURI		Indicativ Proiect 27/2025
SPECIFICAȚIE	NUME	SEMNĂTURA	Scara:	Beneficiar:	Faza:	
ȘEF PROIECT	ing. NYULAS LEVENTE		1:500	UAT MUNICIPIUL TARGU MURES, Pta Victoriei nr. 3, tel. 0265268330, www.tirgumures.ro	DALI	
PROIECTAT	ing. NYULAS LEVENTE		Data:	Denumire planșa:	Planșa nr.	
DESENAT	ing. NAGY BERNADETT		2025	03 PLAN DE SITUATIE POMILOR(BLOCURI)	PS 004	

03 Plan De Situatie Pomilor(blocuri)

Scara 1:500


Limita zonei prevăzute pentru
ocolirea mun. Târgu Mureș
KM 0+702.10

Sfarsit Proiect
Axa 007
Str. Pomilor-2
Km 0+806.00

[Curba 11]
km 0+745.72
V = 30 km/h
X:465190.3916
Y:563231.4763
U=122.8022
R=10.00 m
L=12.13 m
B=2.17

LEGENDA:

- Ax drum proiectat
- Parte carosabila drum proiectat
- Bordura
- Teava PVC SN 8 D 315
- Teava PVC SN 8 D 160
- Camin de vizitare
- Gura de scurgere

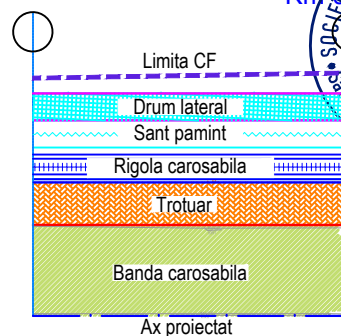

Axa 007
Plan 005
Km 0+733.00
ONE CAD STUDIO SRL
CUI 32057544
J26 / 766 / 2013
Stejeris com. Acata

SC ONE CAD STUDIO SRL
Stejeris, nr 66, com Acata jud. Mures
J26 / 766 / 2013 CUI 32057544
Tel. 0744 58 46 40 E-mail: contact@drumurisi cladiri.ro


SPECIFICAȚIE	NUME	SEMNĂTURA	Scara:
ȘEF PROIECT	ing. NYULAS LEVENTE		1:500
PROIECTAT	ing. NYULAS LEVENTE		Data:
DESENAT	ing. NAGY BERNADETT		2025

Titlu Proiect:	Indicativ Proiect
MODERNIZARE STRADA POMILOR - ETAPA 1 - BLOCURI	27/2025
Beneficiar: UAT MUNICIPIUL TARGU MURES, Pta Victoriei nr. 3, tel. 0265268330, www.tirgumures.ro	Faza: DALI
Denumire planșă: 03 PLAN DE SITUATIE POMILOR(BLOCURI)	Planșă nr. PS 005

04 PROFIL LONGITUDINAL POMILOR(BLOCURI)

04 PROFIL LONGITUDINAL POMILOR(BLOCURI)

Scara 1:100 / 1:1000

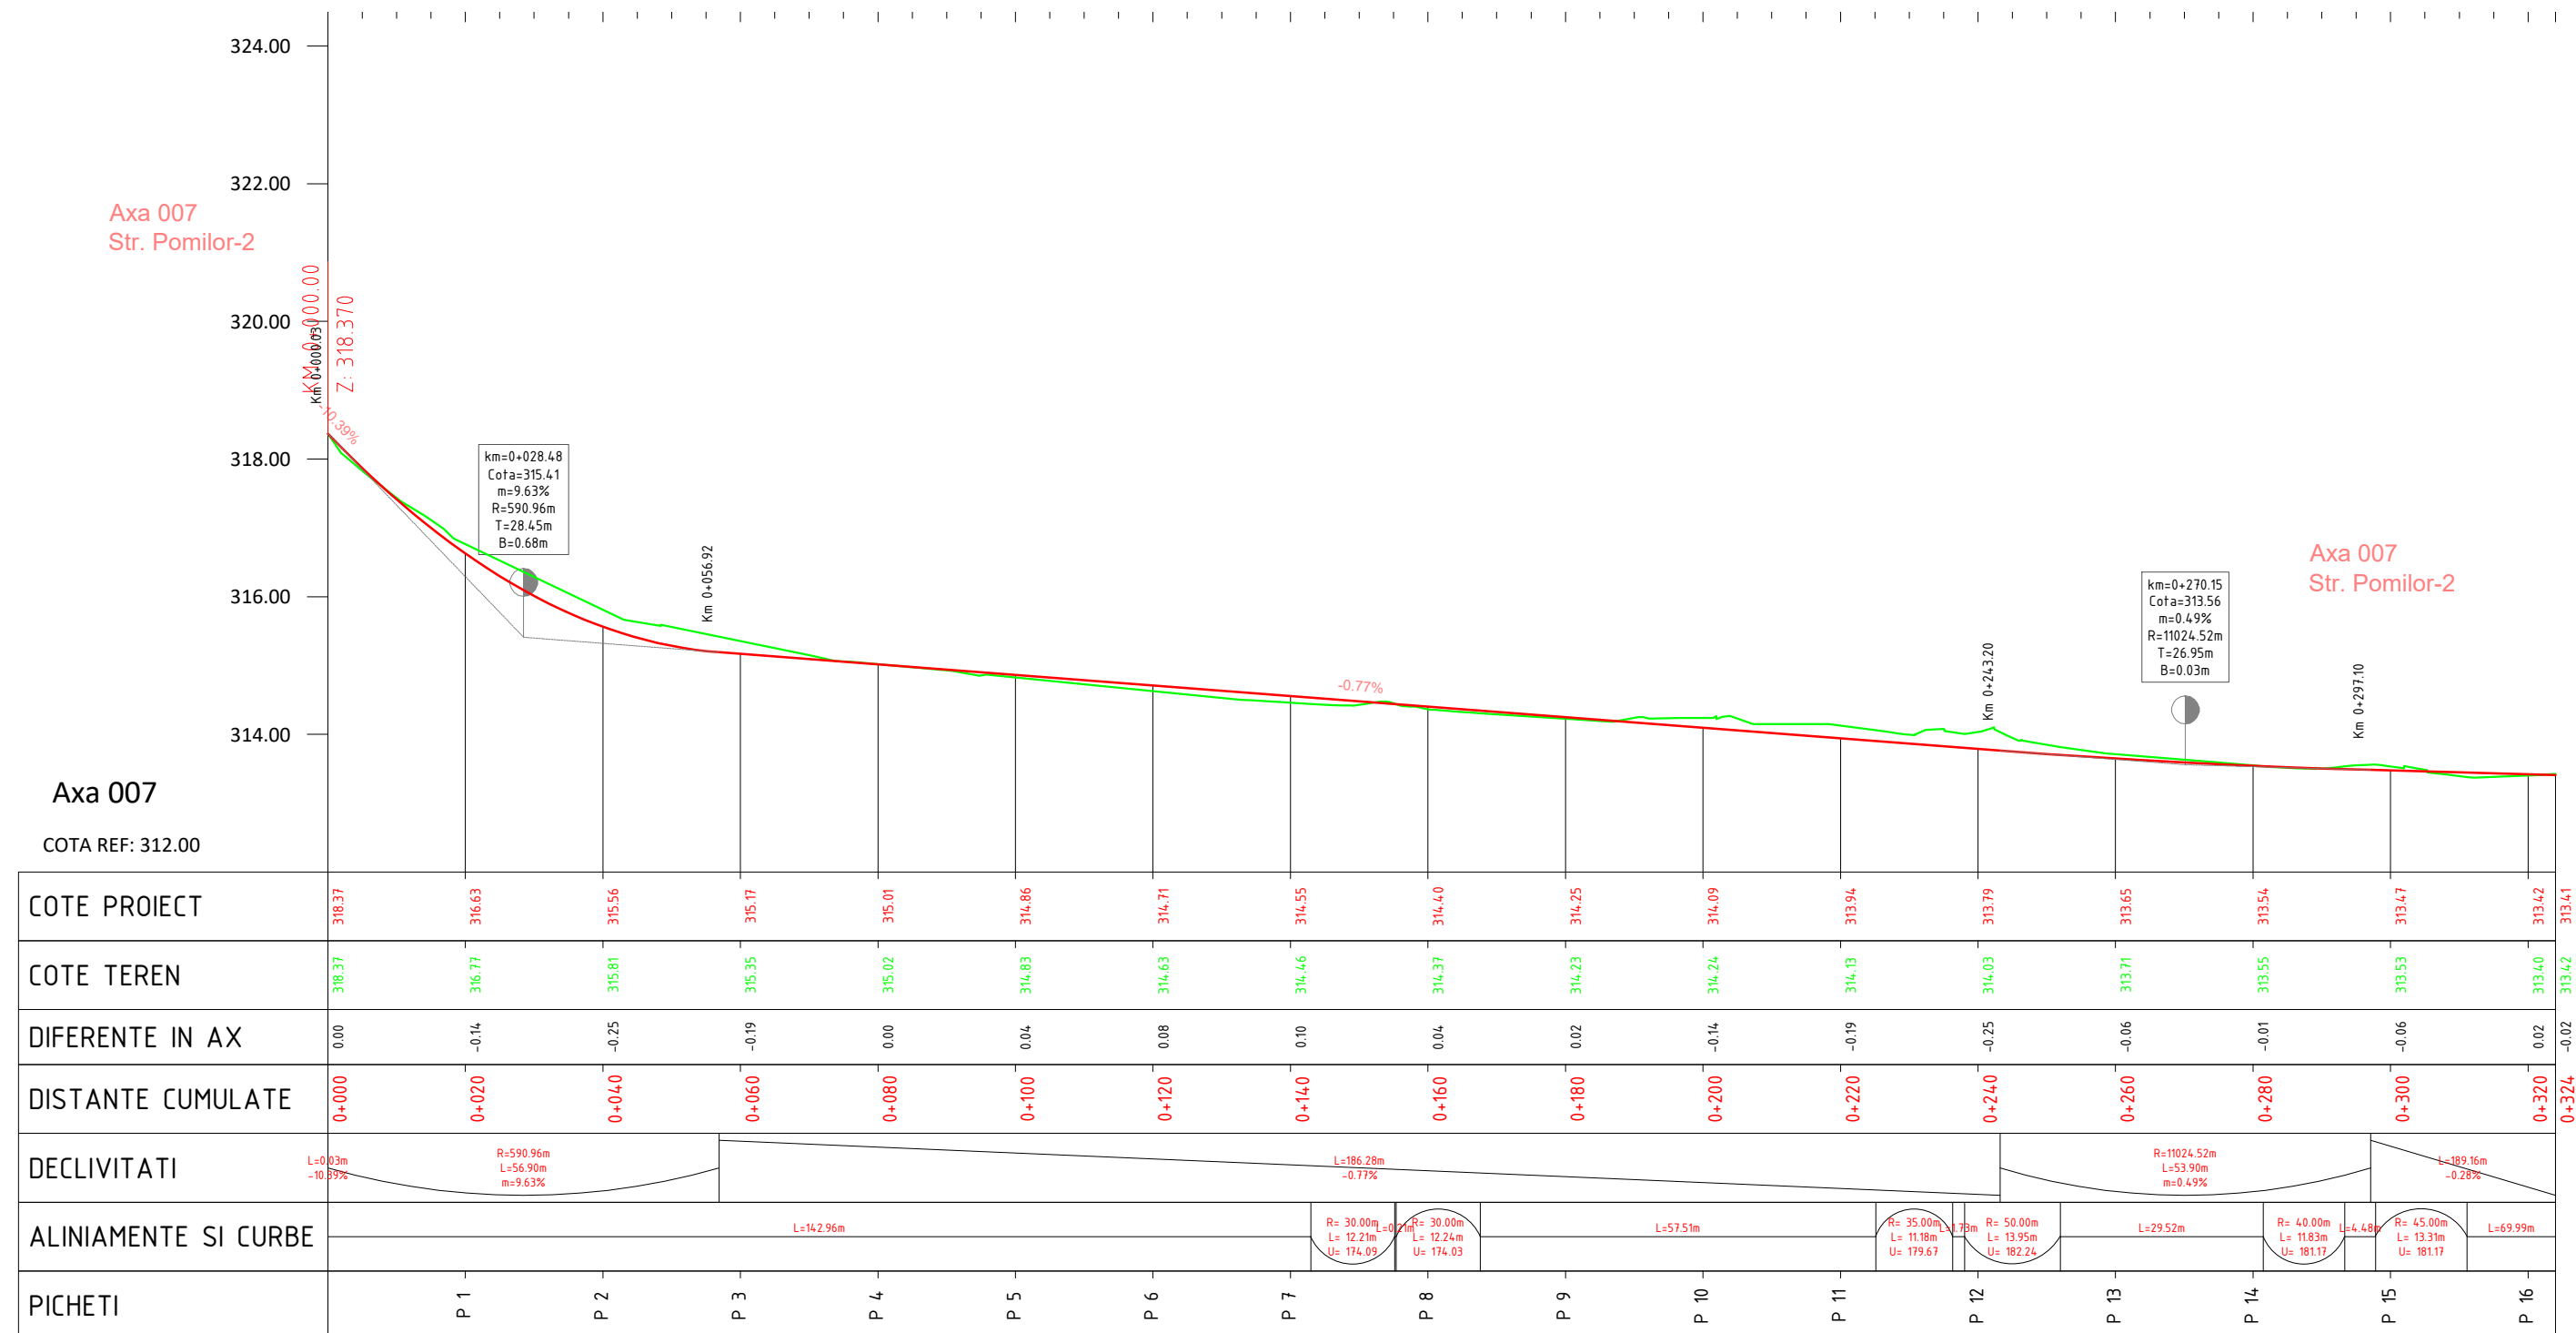


SC ONE CAD STUDIO SRL
Stejeris, nr 66, com Acatare jud. Mures
J26 / 766 / 2013 CUI 32057544
Tel. 0744 58 46 40 E-mail: contact@drumurisi cladiri.ro


Titlu Proiect:	Indicativ Proiect
MODERNIZARE STRADA POMILOR - ETAPA 1 - BLOCURI	27/2025
Beneficiar: UAT MUNICIPIUL TARGU MURES, Pta Victoriei nr. 3, tel. 0265268330, www.tirgumures.ro	Faza: DALI
Denumire planşa: 04 PROFIL LONGITUDINAL POMILOR(BLOCURI)	Planşa nr. PL 001

SPECIFICAȚIE	NUME	SEMNĂTURA	Scara:
ȘEF PROIECT	ing. NYULAS LEVENTE		1:100 / 1:1000
PROIECTAT	ing. NYULAS LEVENTE		Data:
DESENAT	ing. NAGY BERNADETT		2025

04 PROFIL LONGITUDINAL POMILOR(BLOCURI)


Scara 1:100 / 1:1000

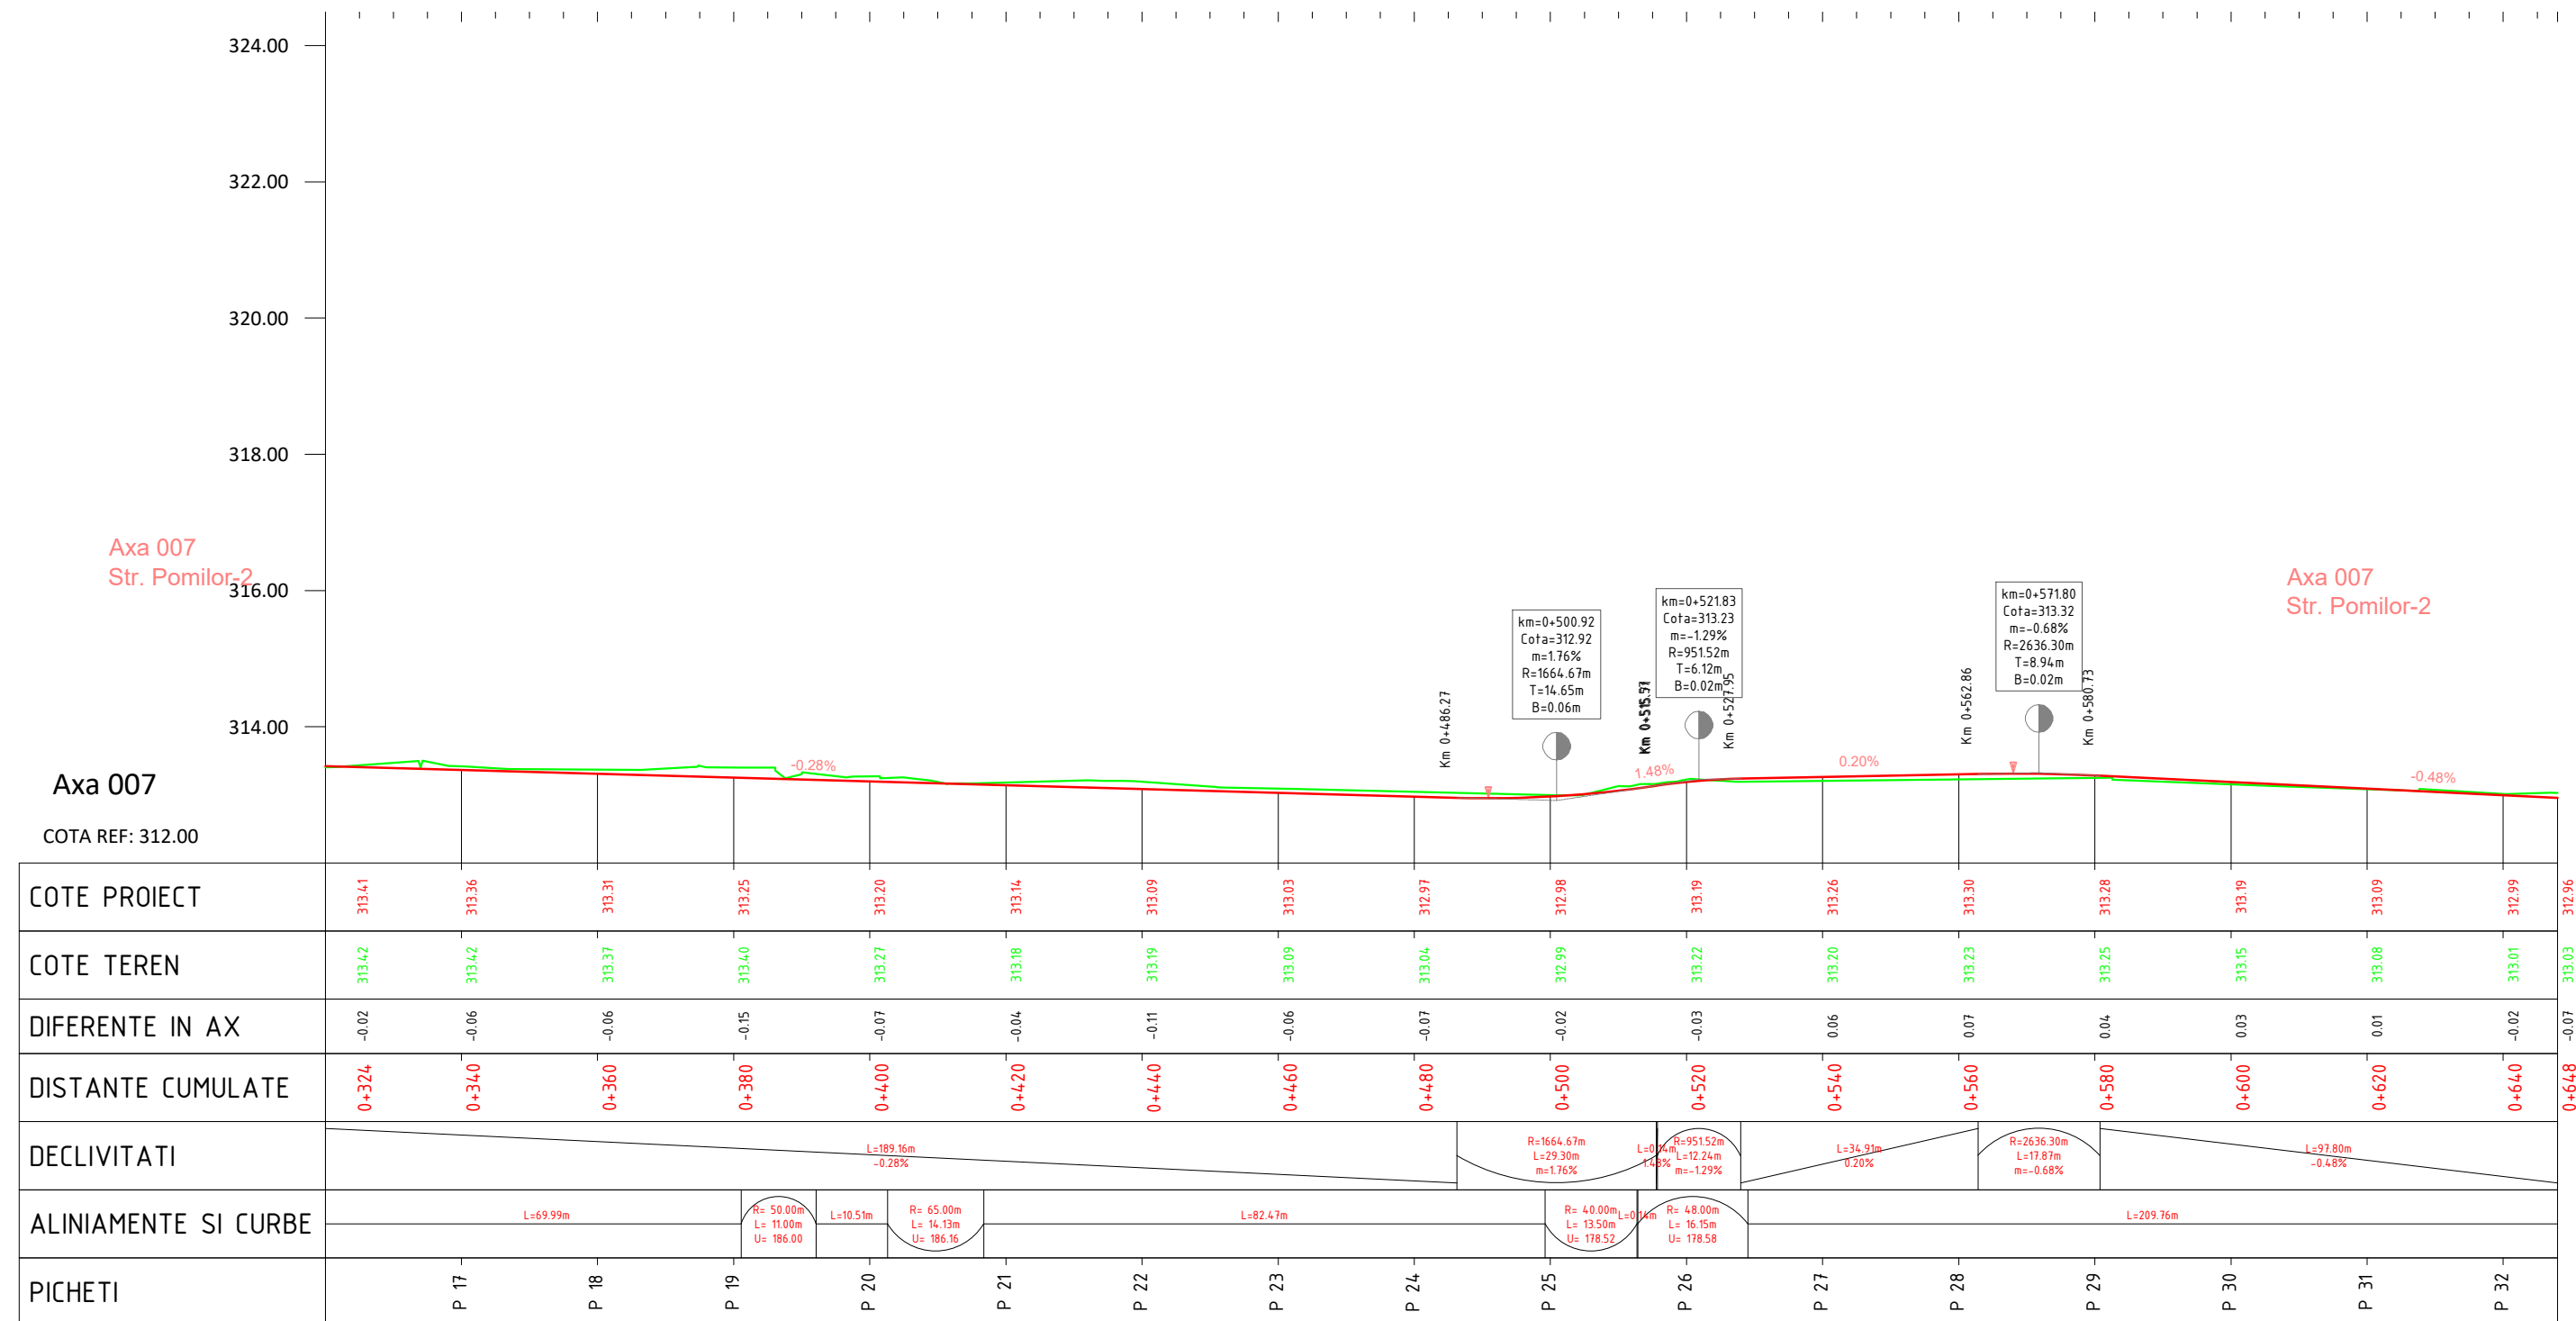

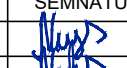 SC ONE CAD STUDIO SRL Stejeris, nr 66, com Acatari jud. Mures J26 / 766 / 2013 CUI 32057544 Tel. 0744 58 46 40 E-mail: contact@drumurisi cladiri.ro				Titlu Proiect: MODERNIZARE STRADA POMILOR - ETAPA 1 - BLOCURI		Indicativ Proiect 27/2025
SPECIFICAȚIE		NUME	SEMNĂTURA	Scara: 1:100 / 1:1000	Beneficiar: UAT MUNICIPIUL TARGU MURES, Pta Victoriei nr. 3, tel. 0265268330, www.tirgumures.ro	Faza: DALI
ȘEF PROIECT		ing. NYULAS LEVENTE				
PROIECTAT		ing. NYULAS LEVENTE		Data: 2025	Denumire planșa: 04 PROFIL LONGITUDINAL POMILOR(BLOCURI)	Planșa nr. PL 002
DESENAT		ing. NAGY BERNADETT				


04 PROFIL LONGITUDINAL POMILOR(BLOCURI)

Scara 1:100 / 1:1000

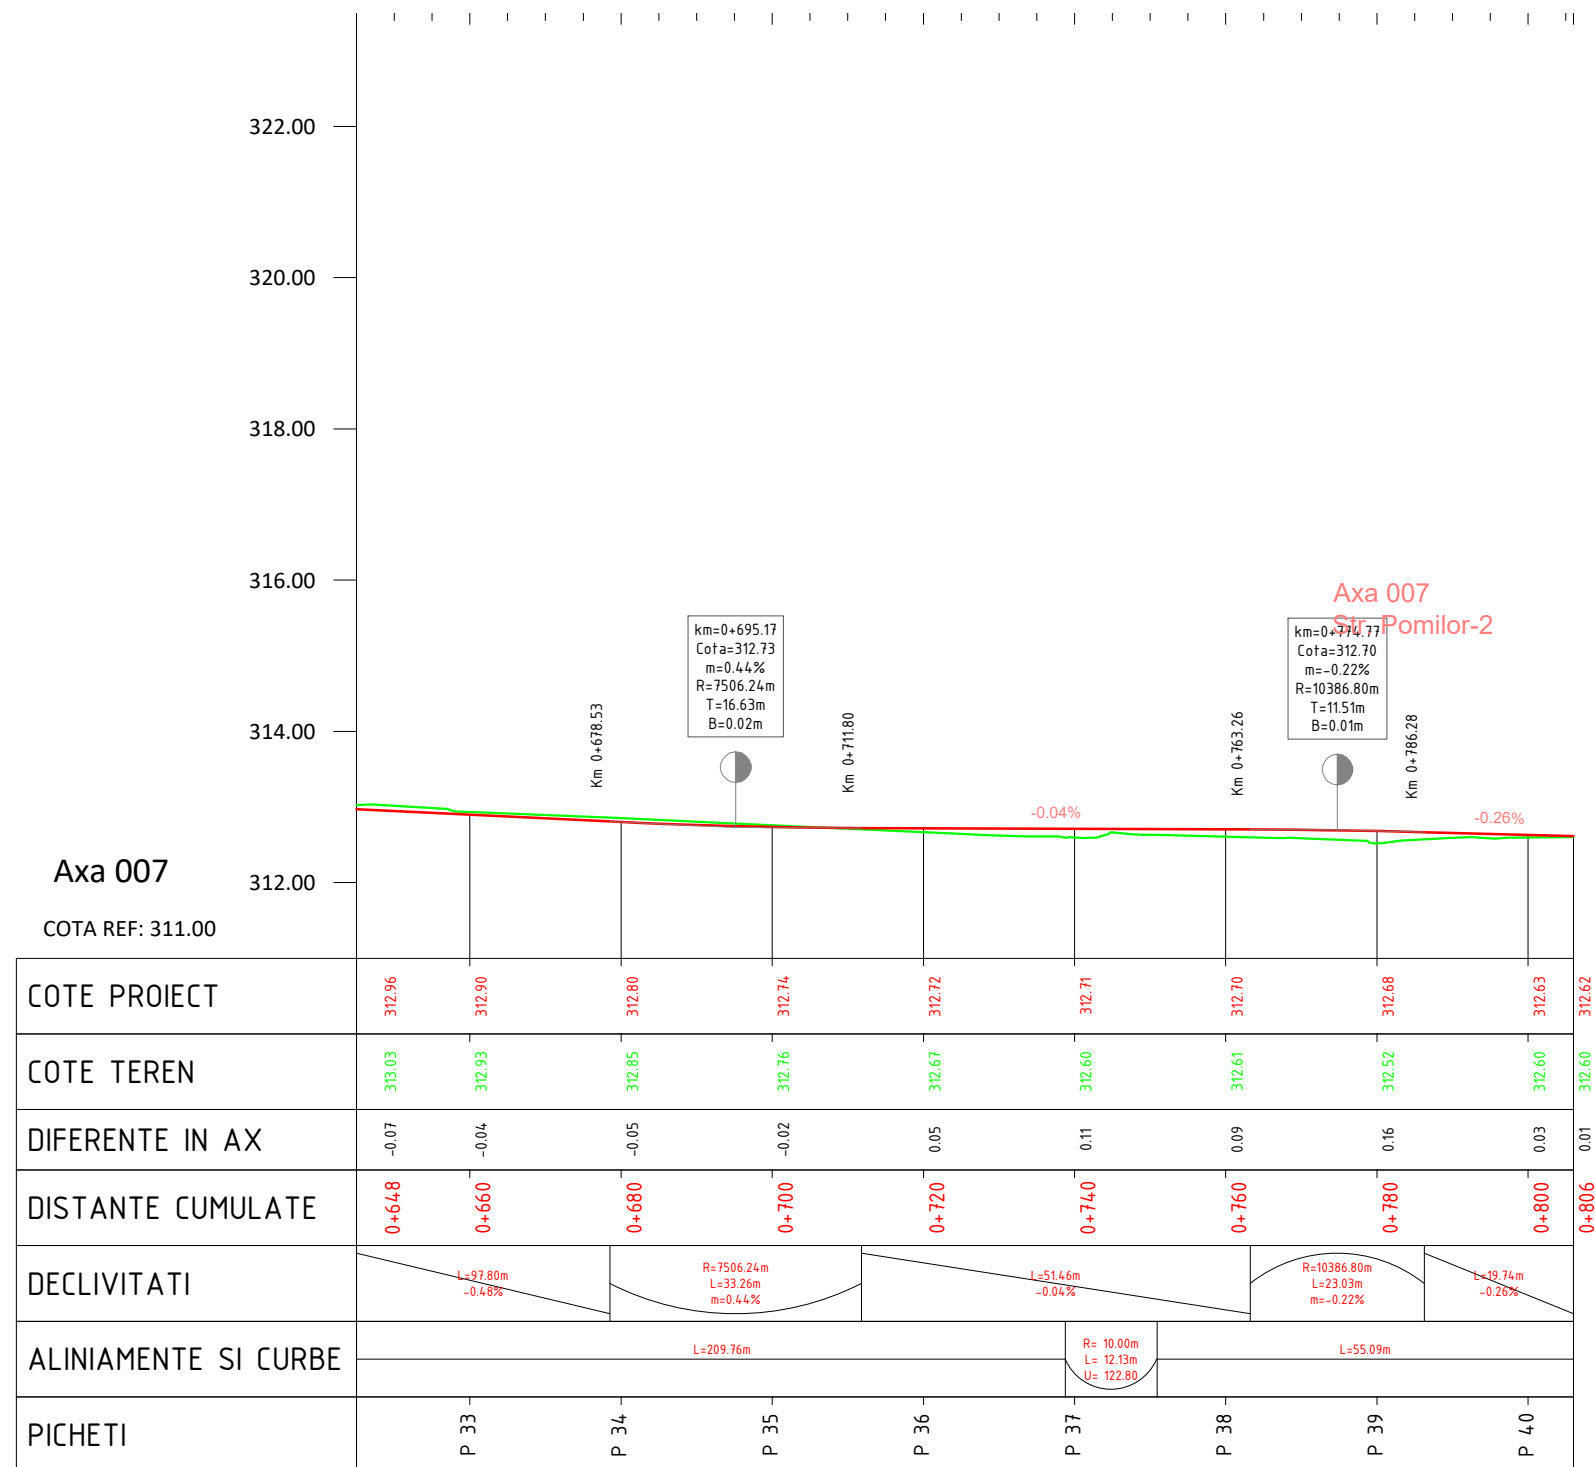

ONE CAD STUDIO SRL PROIECTARE ȘI ASISTENȚĂ SC ONE CAD STUDIO SRL Stejeris, nr 66, com Acatari jud. Mures J26 / 766 / 2013 CUI 32057544 Tel. 0744 58 46 40 E-mail: contact@drumurisi cladiri.ro			Titlu Proiect: MODERNIZARE STRADA POMILOR - ETAPA 1 - BLOCURI		Indicativ Proiect 27/2025
SPECIFICAȚIE	NUME	SEMNĂTURA	Scara: 1:100 / 1:1000	Beneficiar: UAT MUNICIPIUL TARGU MURES, Pta Victoriei nr. 3, tel. 0265268330, www.tirgumures.ro	Faza: DALI
ȘEF PROIECT	ing. NYULAS LEVENTE				
PROIECTAT	ing. NYULAS LEVENTE		Data: 2025	Denumire planșa: 04 PROFIL LONGITUDINAL POMILOR(BLOCURI)	Planșa nr. PL 003
DESENAT	ing. NAGY BERNADETT				

PROFIL TRANSVERSAL TIP 1
- scara 1:50 -

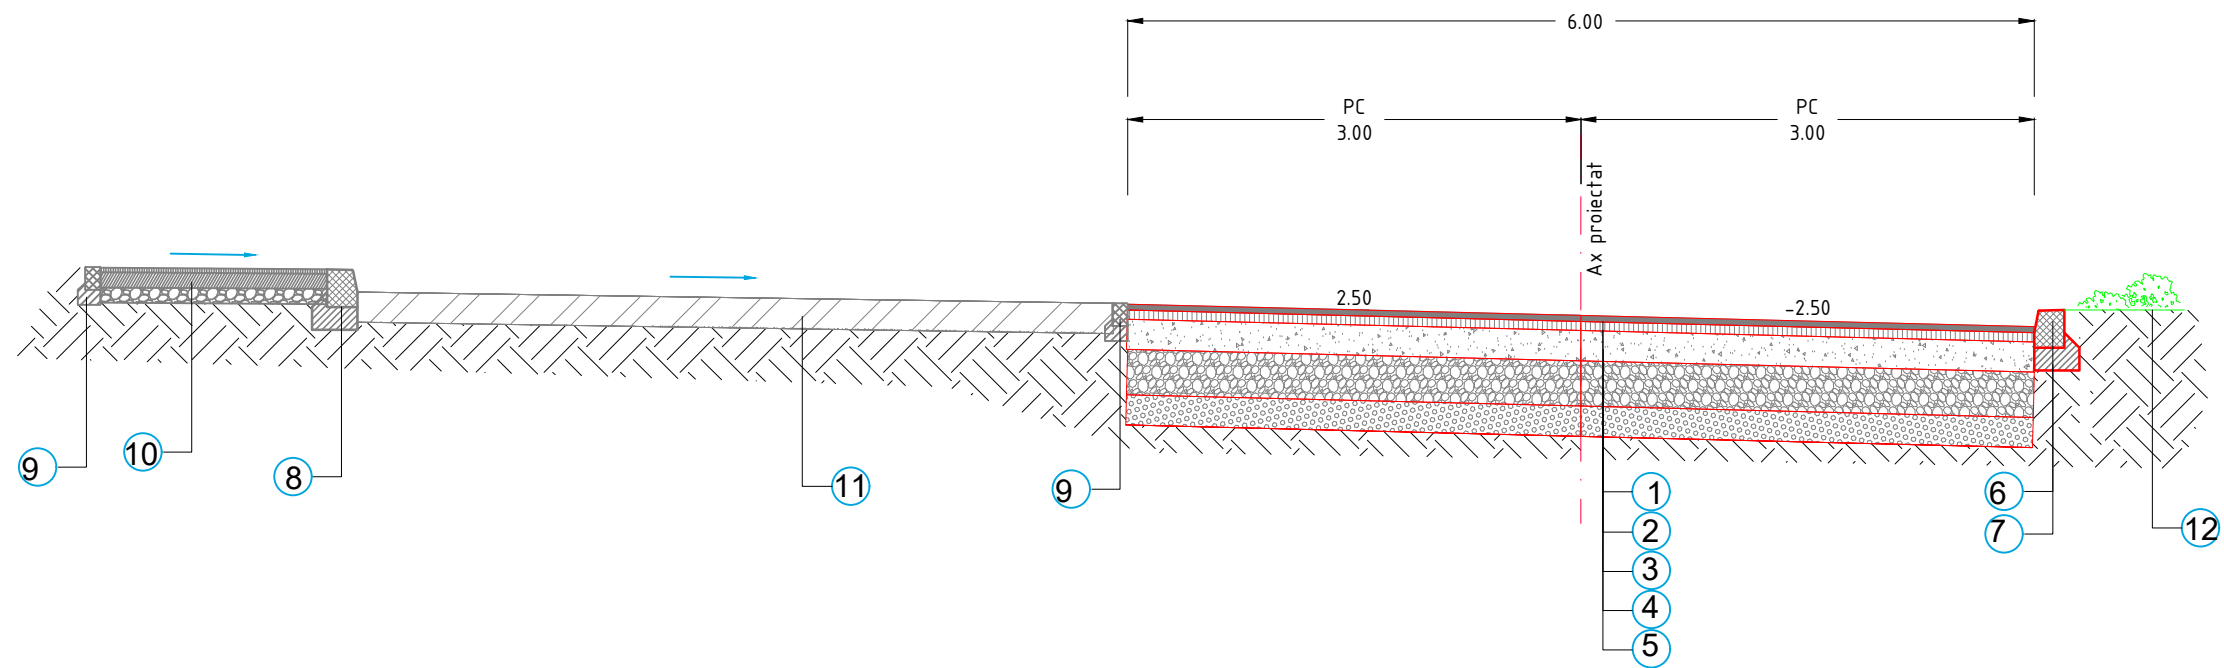

LEGENDA:

- | | | |
|----|--|--------|
| 1 | strat de uzura din mixtura asfaltica
BA16 rul 50/70 (AND 605/2023) | - 4 cm |
| 2 | strat de legatura din mixtura asfaltica deschisa
BAD22,4 leg 50/70 (AND 605/2023) | - 6 cm |
| 3 | strat de baza din piatra sparta amestec optimal
(STAS 6400-84 SR EN 13242+A1:2010/C91:2022) | -20 cm |
| 4 | strat de fundatie de balast nisipos
(STAS 6400-84 SR EN 13242+A1:2010/C91:2022) | -30 cm |
| 5 | strat de forma din balast | -10 cm |
| 6 | bordura prefabricata de beton 15 x 25 cm | |
| 7 | fundatie bordura de beton 20 x 30 cm | |
| 8 | bordura stradala existenta | |
| 9 | bordura de trotuar existent | |
| 10 | parcare pavata existenta | |
| 11 | trotuar pavat existent | |
| 12 | zona verde | |

Strada categoria IV in mediu urban - strada de folosinta locala
Categoria de importanta „C” constructie de importanta normala
Clasa de importanta III, Constructie de importanta medie

NOTA: Profil Transversal TIP 1

Se aplica pe tronsonul :

Axa 007

Km 0+002.75- Km 0+146.50
Km 0+248.50- Km 0+287.0
Km 0+411.0- Km 0+504.0




SC ONE CAD STUDIO SRL
Stejeris, nr 66, com. Acatare jud. Mures
J26 / 766 / 2013 CUI 32057544
Tel. 0744 58 46 40 E-mail: contact@drumurisi cladiri.ro

Titlu Proiect:	MODERNIZARE STRADA POMILOR - ETAPA 1 - BLOCURI	Indicativ Proiect
Beneficiar:	UAT MUNICIPIUL TARGU MURES, Pta Victoriei nr. 3, tel. 0265268330, www.tirgumures.ro	27/2025
Denumire planşa:	05 PROFILE TRANSVERSALE TIP	Faza: DALI
		Planşa nr. PTT 001

SPECIFICAŢIE	NUME	SEMŢATURA	Scara:
ŞEF PROIECT	ing. NYULAS LEVENTE		1:50
PROIECTAT	ing. NYULAS LEVENTE		Data:
DESENAT	ing. NAGY BERNADETT		2025

PROFIL TRANSVERSAL TIP 2
- scara 1:50 -

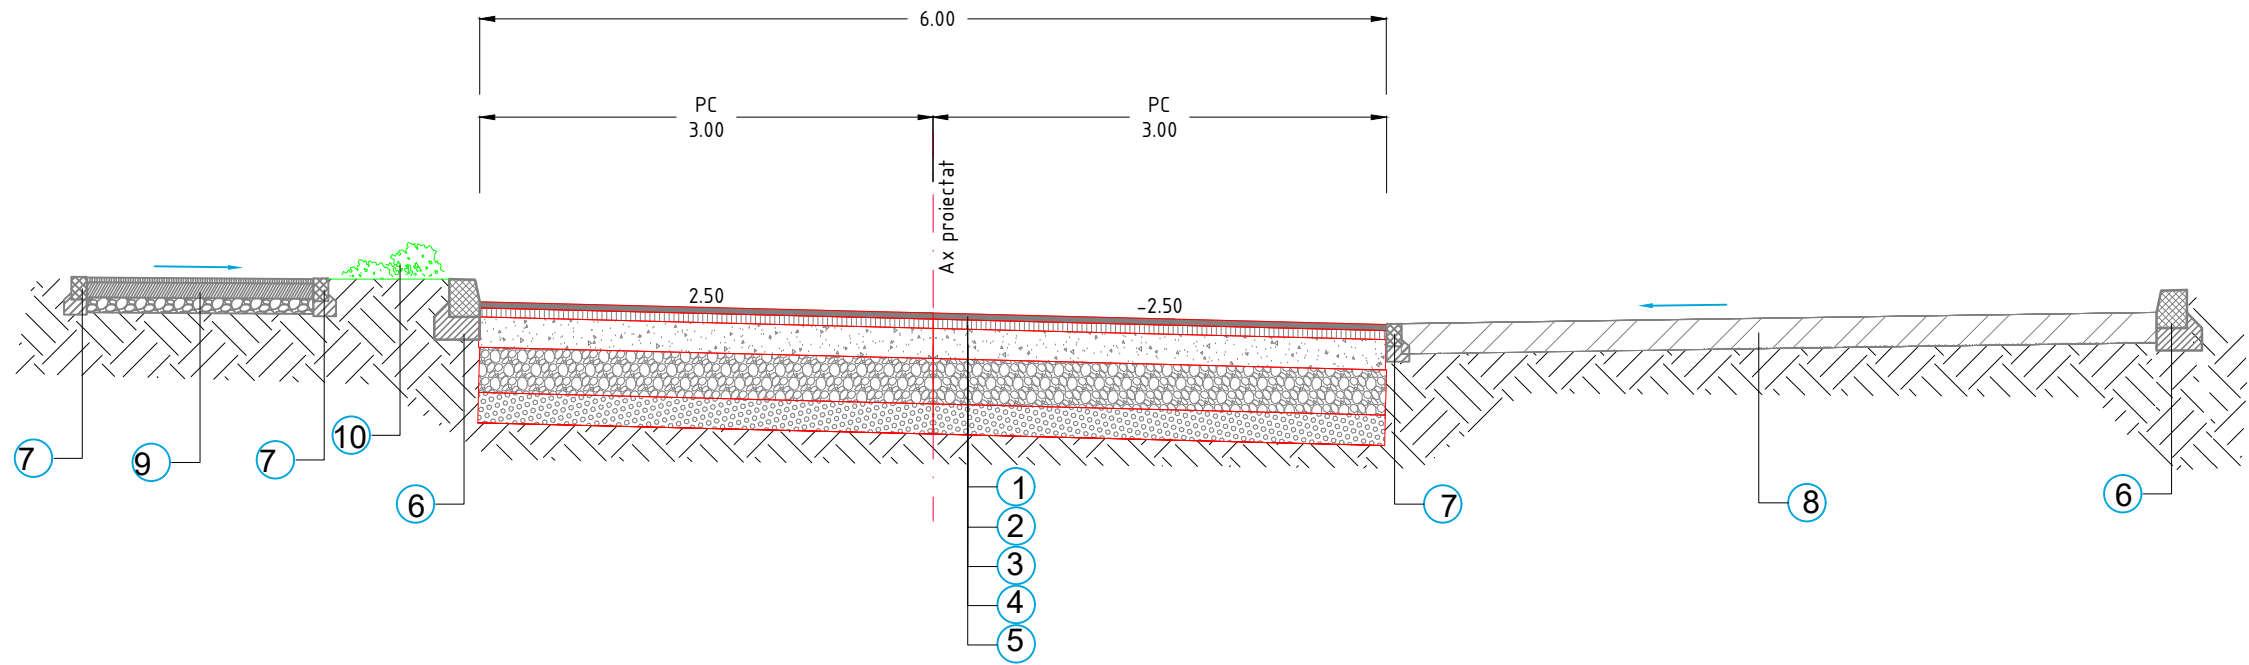

LEGENDA:

- | | | |
|----|--|--------|
| 1 | strat de uzura din mixtura asfaltica
BA16 rul 50/70 (AND 605/2023) | - 4 cm |
| 2 | strat de legatura din mixtura asfaltica deschisa
BAD22,4 leg 50/70 (AND 605/2023) | - 6 cm |
| 3 | strat de baza din piatra sparta amestec optimal
(STAS 6400-84 SR EN 13242+A1:2010/C91:2022) | -20 cm |
| 4 | strat de fundatie de balast nisipos
(STAS 6400-84 SR EN 13242+A1:2010/C91:2022) | -30 cm |
| 5 | strat de forma din balast | -10 cm |
| 6 | bordura stradala existenta | |
| 7 | bordura de trotuar existent | |
| 8 | parcare pavata existenta | |
| 9 | trotuar pavat existent | |
| 10 | zona verde | |

Strada categoria IV in mediu urban - strada de folosinta locala
Categoria de importanta „C” constructie de importanta normala
Clasa de importanta III, Constructie de importanta medie

NOTA: Profil Transversal TIP 2

Se aplica pe tronsonul :

Axa 007

Km 0+146.50- Km 0+165.00

Km 0+229.00- Km 0+248.50




SC ONE CAD STUDIO SRL
Stejeris, nr 66, com Acatare jud. Mures
J26 / 766 / 2013 CUI 32057544
Tel. 0744 58 46 40 E-mail: contact@drumurisi cladiri.ro

Titlu Proiect:	MODERNIZARE STRADA POMILOR - ETAPA 1 - BLOCURI	Indicativ Proiect
Beneficiar:	UAT MUNICIPIUL TARGU MURES, Pta Victoriei nr. 3, tel. 0265268330, www.tirgumures.ro	27/2025
Denumire planşa:	05 PROFILE TRANSVERSALE TIP	Faza: DALI
		Planşa nr. PTT 002

SPECIFICAȚIE	NUME	SEMNĂTURA	Scara:
ȘEF PROIECT	ing. NYULAS LEVENTE		1:50
PROIECTAT	ing. NYULAS LEVENTE		Data:
DESENAT	ing. NAGY BERNADETT		2025

PROFIL TRANSVERSAL TIP 3
- scara 1:50 -

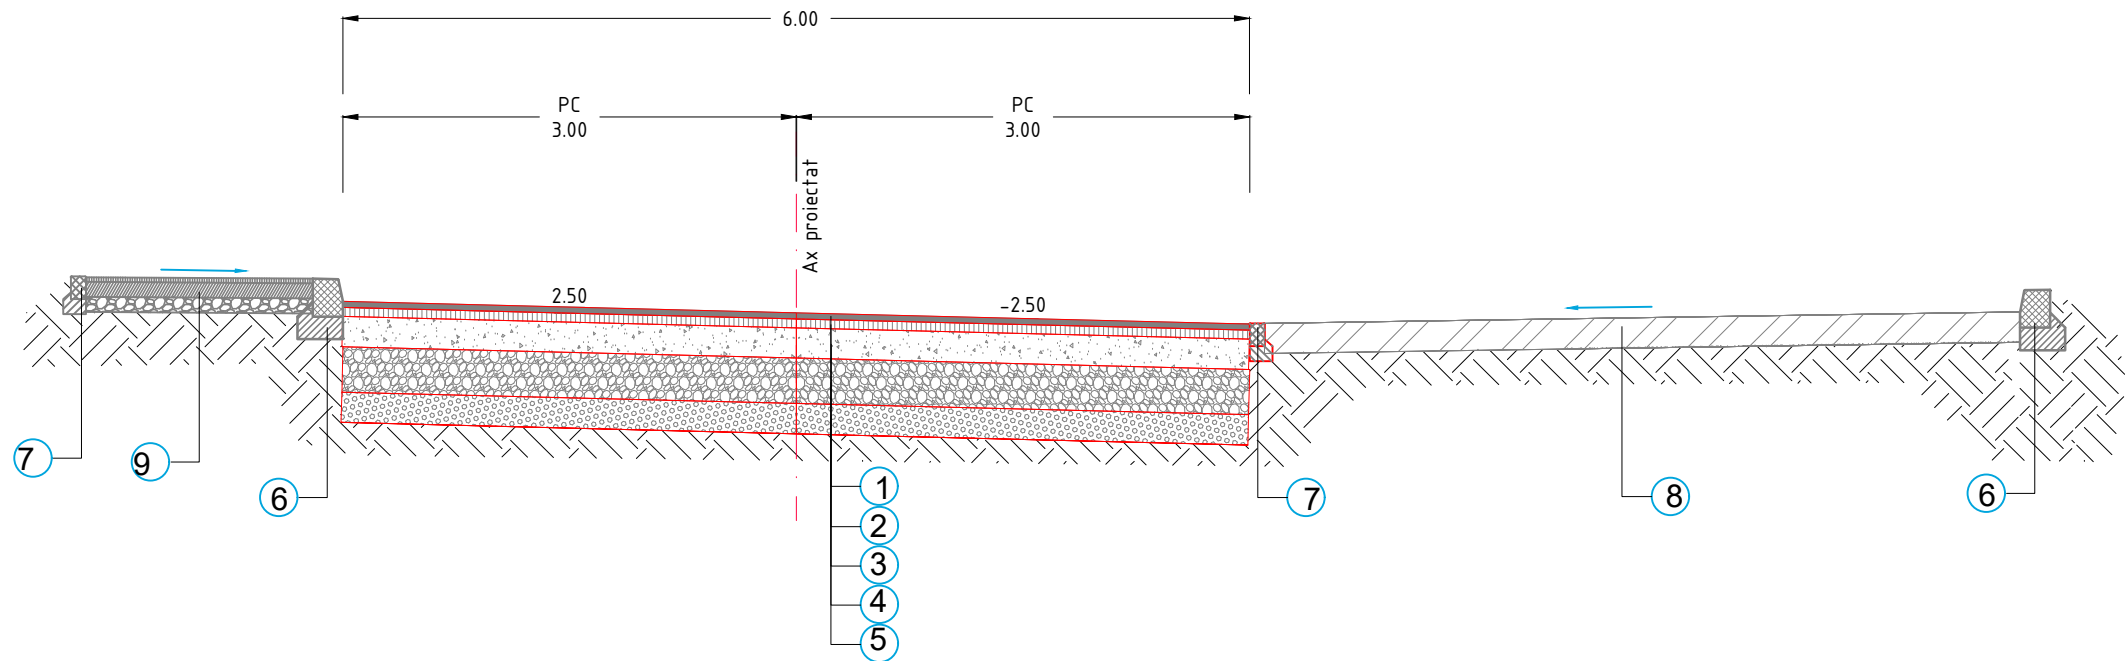

LEGENDA:

- | | | |
|---|--|--------|
| 1 | strat de uzura din mixtura asfaltica
BA16 rul 50/70 (AND 605/2023) | - 4 cm |
| 2 | strat de legatura din mixtura asfaltica deschisa
BAD22,4 leg 50/70 (AND 605/2023) | - 6 cm |
| 3 | strat de baza din piatra sparta amestec optimal
(STAS 6400-84 SR EN 13242+A1:2010/C91:2022) | -20 cm |
| 4 | strat de fundatie de balast nisipos
(STAS 6400-84 SR EN 13242+A1:2010/C91:2022) | -30 cm |
| 5 | strat de forma din balast | -10 cm |
| 6 | bordura stradala existenta | |
| 7 | bordura de trotuar existent | |
| 8 | parcare pavata existenta | |
| 9 | trotuar pavat existent | |

Strada categoria IV in mediu urban - strada de folosinta locala
Categoria de importanta „C” constructie de importanta normala
Clasa de importanta III, Constructie de importanta medie

NOTA: Profil Transversal TIP 3

Se aplica pe tronsonul :
Axa 007

Km 0+165.0- Km 0+229.0
Km 0+307.0- Km 0+385.0
Km 0+528.00- Km 0+536.0
Km 0+540.50- Km 0+648.30
Km 0+702.10- Km 0+740.0



SC ONE CAD STUDIO SRL
Stejeris, nr 66, com Acatari jud. Mures
J26 / 766 / 2013 CUI 32057544
Tel. 0744 58 46 40 E-mail: contact@drumurisi cladiri.ro


SPECIFICAȚIE	NUME	SEMNĂTURA	Scara:
ȘEF PROIECT	ing. NYULAS LEVENTE		1:50
PROIECTAT	ing. NYULAS LEVENTE		Data:
DESENAT	ing. NAGY BERNADETT		2025

Titlu Proiect:
MODERNIZARE STRADA POMILOR -
ETAPA 1 - BLOCURI

Beneficiar: UAT MUNICIPIUL TARGU MURES,
Pta Victoriei nr. 3, tel. 0265268330, www.tirgumures.ro
Denumire planșă:
05 PROFILE TRANSVERSALE TIP

Indicativ
Proiect
27/2025
Faza:
DALI
Planșă nr.
PTT 003

PROFIL TRANSVERSAL TIP 4
- scara 1:50 -

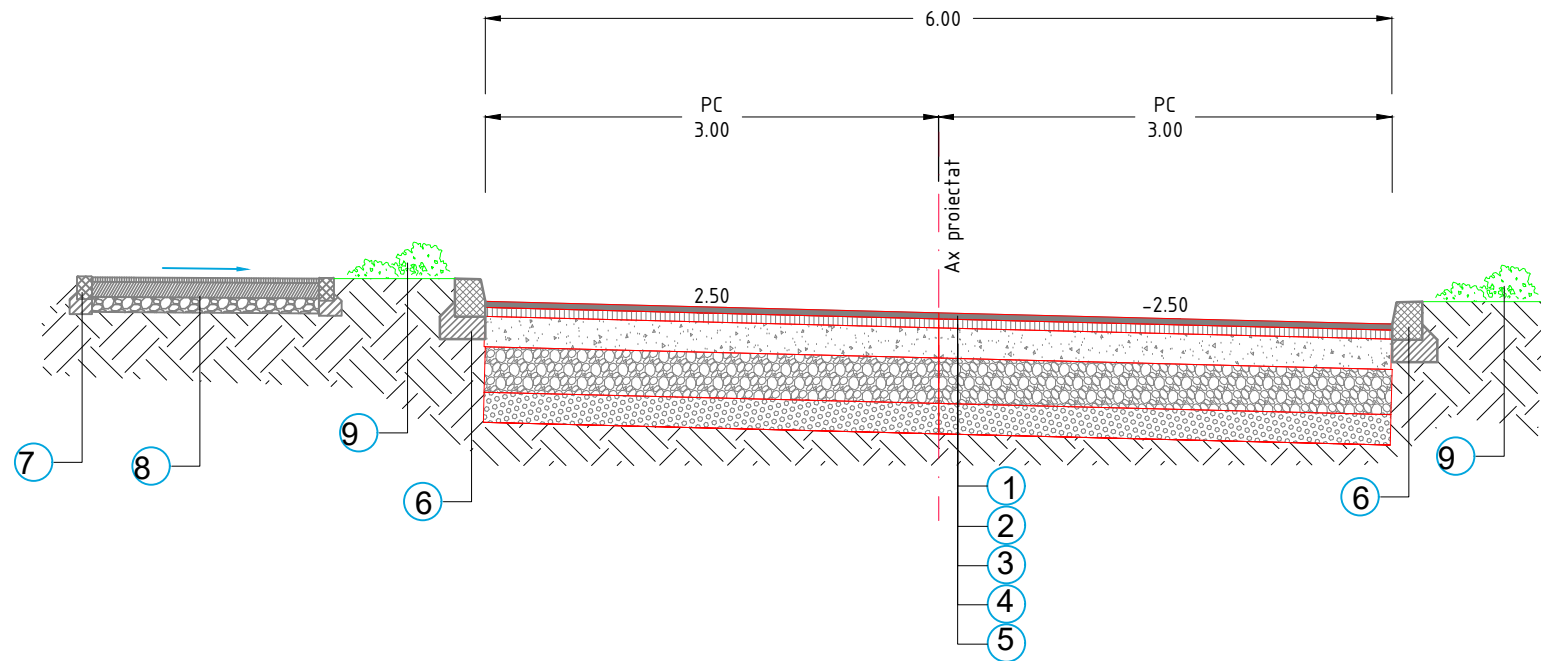

LEGENDA:

- 1 strat de uzura din mixtura asfaltica BA16 rul 50/70 (AND 605/2023) - 4 cm
- 2 strat de legatura din mixtura asfaltica deschisa BAD22,4 leg 50/70 (AND 605/2023) - 6 cm
- 3 strat de baza din piatra sparta amestec optimal (STAS 6400-84 SR EN 13242+A1:2010/C91:2022) -20 cm
- 4 strat de fundatie de balast nisipos (STAS 6400-84 SR EN 13242+A1:2010/C91:2022) -30 cm
- 5 strat de forma din balast -10 cm
- 6 bordura stradala existenta
- 7 bordura de trotuar existent
- 8 trotuar pavat existent
- 9 zona verde


Strada categoria IV in mediu urban - strada de folosinta locala
Categorica de importanta „C” constructie de importanta normala
Clasa de importanta III, Constructie de importanta medie

NOTA: Profil Transversal TIP 4
Se aplica pe tronsonul :
Axa 007
Km 0+287.0- Km 0+307.0
Km 0+385.0- Km 0+411.0



 SC ONE CAD STUDIO SRL Stejeris, nr 66, com Acatarei jud. Mures J26 / 766 / 2013 CUI 32057544 Tel. 0744 58 46 40 E-mail: contact@drumurisi cladiri.ro				Titlu Proiect: MODERNIZARE STRADA POMILOR - ETAPA 1 - BLOCURI		Indicativ Proiect 27/2025
SPECIFICAȚIE	NUME	SEMNĂTURA	Scara:	Beneficiar: UAT MUNICIPIUL TARGU MURES, Pta Victoriei nr. 3, tel. 0265268330, www.tirgumures.ro	Faza: DALI	
ȘEF PROIECT	ing. NYULAS LEVENTE		1:50			
PROIECTAT	ing. NYULAS LEVENTE		Data:			
DESENAT	ing. NAGY BERNADETT		2025	Denumire planșa: 05 PROFILE TRANSVERSALE TIP		Planșa nr. PTT 004

PROFIL TRANSVERSAL TIP 5
- scara 1:50 -

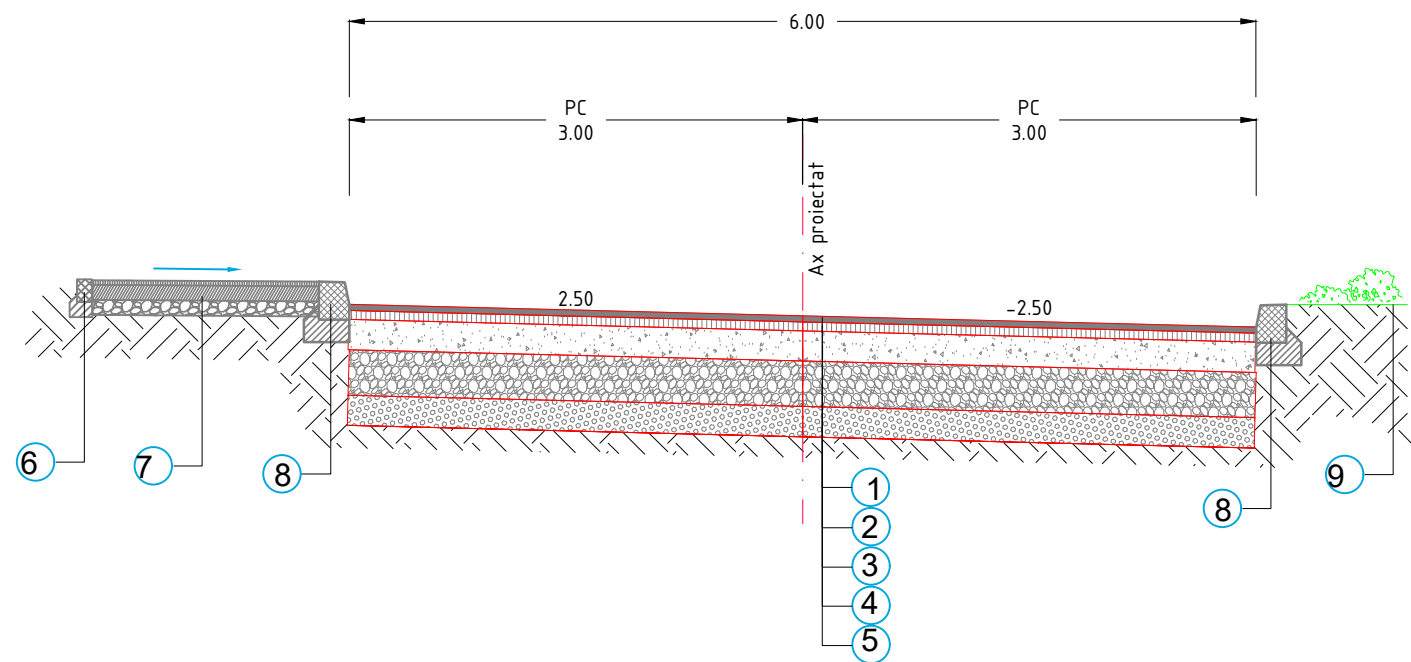

LEGENDA:

- 1 strat de uzura din mixtura asfaltica BA16 rul 50/70 (AND 605/2023) - 4 cm
- 2 strat de legatura din mixtura asfaltica deschisa BAD22,4 leg 50/70 (AND 605/2023) - 6 cm
- 3 strat de baza din piatra sparta amestec optimal (STAS 6400-84 SR EN 13242+A1:2010/C91:2022) -20 cm
- 4 strat de fundatie de balast nisipos (STAS 6400-84 SR EN 13242+A1:2010/C91:2022) -30 cm
- 5 strat de forma din balast -10 cm
- 6 bordura de trotuar existent
- 7 trotuar pavat existent
- 8 bordura stradala existenta
- 9 zona verde


Strada categoria IV in mediu urban - strada de folosinta locala
Categoria de importanta „C” constructie de importanta normala
Clasa de importanta III, Constructie de importanta medie

NOTA: Profil Transversal TIP 5
Se aplica pe tronsonul :
Axa 007
Km 0+504.0- Km 0+528.0
Km 0+536.0- Km 0+540.50



ONE CAD STUDIO SRL PROIECTARE SI ASISTENTA SC ONE CAD STUDIO SRL Stejeris, nr 66, com Acatare jud. Mures J26 / 766 / 2013 CUI 32057544 Tel. 0744 58 46 40 E-mail: contact@drumurisi cladiri.ro				Titlu Proiect: MODERNIZARE STRADA POMILOR - ETAPA 1 - BLOCURI		Indicativ Proiect 27/2025
SPECIFICAȚIE	NUME	SEMNĂTURA	Scara:	Beneficiar: UAT MUNICIPIUL TARGU MURES,		Faza:
ȘEF PROIECT	ing. NYULAS LEVENTE		1:50	Pta Victoriei nr. 3, tel. 0265268330, www.tirgumures.ro		DALI
PROIECTAT	ing. NYULAS LEVENTE		Data:	Denumire planșă:		Planșă nr.
DESENAT	ing. NAGY BERNADETT		2025	05 PROFILE TRANSVERSALE TIP		PTT 005

PROFIL TRANSVERSAL TIP 6
- scara 1:50 -

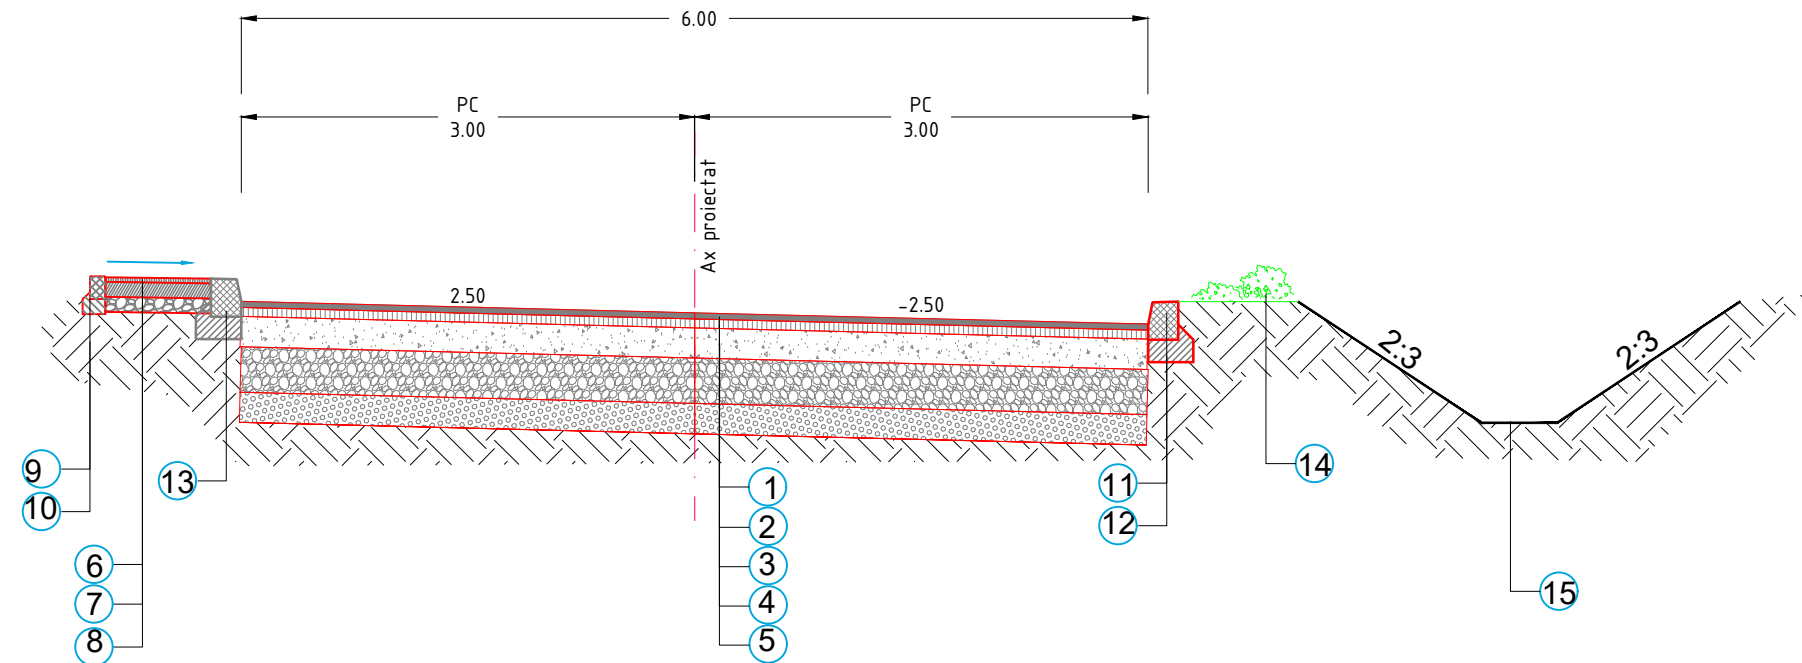

LEGENDA:

- 1 strat de uzura din mixtura asfaltica BA16 rul 50/70 (AND 605/2023) - 4 cm
- 2 strat de legatura din mixtura asfaltica deschisa BAD22,4 leg 50/70 (AND 605/2023) - 6 cm
- 3 strat de baza din piatra sparta amestec optimal (STAS 6400-84 SR EN 13242+A1:2010/C91:2022) -20 cm
- 4 strat de fundatie de balast nisipos (STAS 6400-84 SR EN 13242+A1:2010/C91:2022) -30 cm
- 5 strat de forma din balast -10 cm
- 6 strat de mixtura asfaltica BA8 rul 50/70 - 3 cm
- 7 strat de beton C25/30 - 10 cm
- 8 strat de fundatie de balast (STAS 6400-84 SR EN 13242+A1:2008) - 20 cm
- 9 bordura prefabricata de beton 10 x 15 cm
- 10 fundatie bordura de beton 10 x 20 cm
- 11 bordura prefabricata de beton 15 x 25 cm
- 12 fundatie bordura de beton 20 x 30 cm
- 13 bordura stradala existenta
- 14 zona verde
- 15 Sant pamint


Strada categoria IV in mediu urban - strada de folosinta locala
Categoria de importanta „C” constructie de importanta normala
Clasa de importanta III, Constructie de importanta medie

NOTA: Profil Transversal TIP 6
Se aplica pe tronsonul :
Axa 007
Km 0+740.0- Km 0+783.0



 ONE CAD STUDIO PROIECTARE SI ASISTENTA SC ONE CAD STUDIO SRL Stejeris, nr 66, com Acatarai jud. Mures J26 / 766 / 2013 CUI 32057544 Tel. 0744 58 46 40 E-mail: contact@drumurisi cladiri.ro				Titlu Proiect: MODERNIZARE STRADA POMILOR - ETAPA 1 - BLOCURI		Indicativ Proiect 27/2025
SPECIFICAȚIE	NUME	SEMNĂTURA	Scara:	Beneficiar: UAT MUNICIPIUL TARGU MURES, Pta Victoriei nr. 3, tel. 0265268330, www.tirgumures.ro	Faza:	
ȘEF PROIECT	ing. NYULAS LEVENTE		1:50		DALI	
PROIECTAT	ing. NYULAS LEVENTE		Data:		Planșa nr.	
DESENAT	ing. NAGY BERNADETT		2025	05 PROFILE TRANSVERSALE TIP	PTT 006	

PROFIL TRANSVERSAL TIP 7
- scara 1:50 -

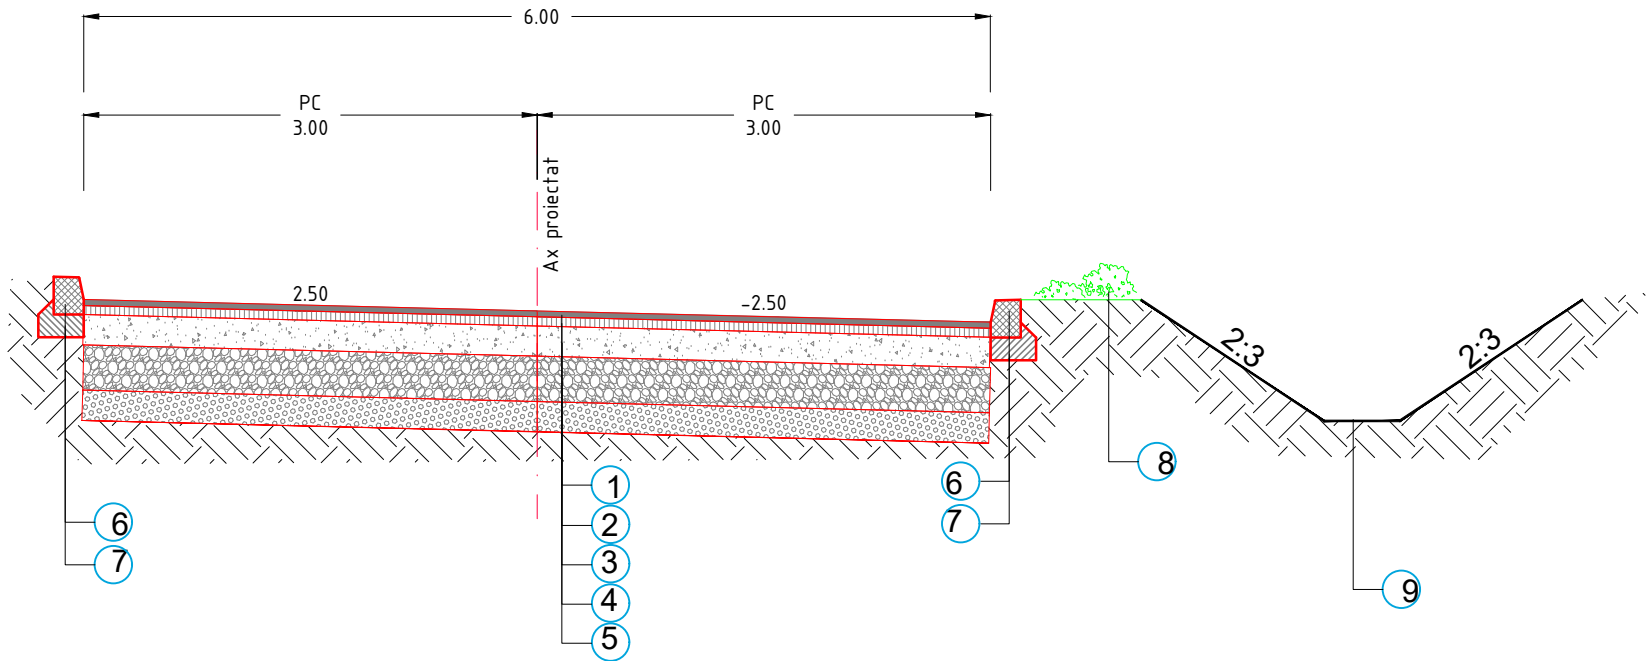

LEGENDA:

- 1

strat de uzura din mixtura asphaltica
BA16 rul 50/70 (AND 605/2023)

- 4 cm
- 2

strat de legatura din mixtura asphaltica deschisa
BAD22,4 leg 50/70 (AND 605/2023)

- 6 cm
- 3

strat de baza din piatra sparta amestec optimal
(STAS 6400-84 SR EN 13242+A1:2010/C91:2022)

-20 cm
- 4

strat de fundatie de balast nisipos
(STAS 6400-84 SR EN 13242+A1:2010/C91:2022)

-30 cm
- 5

strat de forma din balast

-10 cm
- 6

bordura prefabricata de beton 15 x 25 cm
- 7

fundatie bordura de beton 20 x 30 cm
- 8

zona verde
- 9

Sant pamint

Strada categoria IV in mediu urban - strada de folosinta locala
Categoria de importanta „C” constructie de importanta normala
Clasa de importanta III, Constructie de importanta medie

NOTA: Profil Transversal TIP 7
Se aplica pe tronsonul :
Axa 007
Km 0+783.0- Km 0+806.0



 SC ONE CAD STUDIO SRL Stejeris, nr 66, com Acatari jud. Mures J26 / 766 / 2013 CUI 32057544 Tel. 0744 58 46 40 E-mail: contact@drumurisi cladiri.ro				Titlu Proiect: MODERNIZARE STRADA POMILOR - ETAPA 1 - BLOCURI		Indicativ Proiect 27/2025
SPECIFICAȚIE	NUME	SEMNĂTURA	Scara:	Beneficiar: UAT MUNICIPIUL TARGU MURES, Pta Victoriei nr. 3, tel. 0265268330, www.tirgumures.ro	Faza: DALI	
ȘEF PROIECT	ing. NYULAS LEVENTE		1:50			
PROIECTAT	ing. NYULAS LEVENTE		Data:			
DESENAT	ing. NAGY BERNADETT		2025	Denumire planșa: 05 PROFILE TRANSVERSALE TIP		Planșa nr. PTT 007