



PLAN DE SITUATIE
scara 1:500

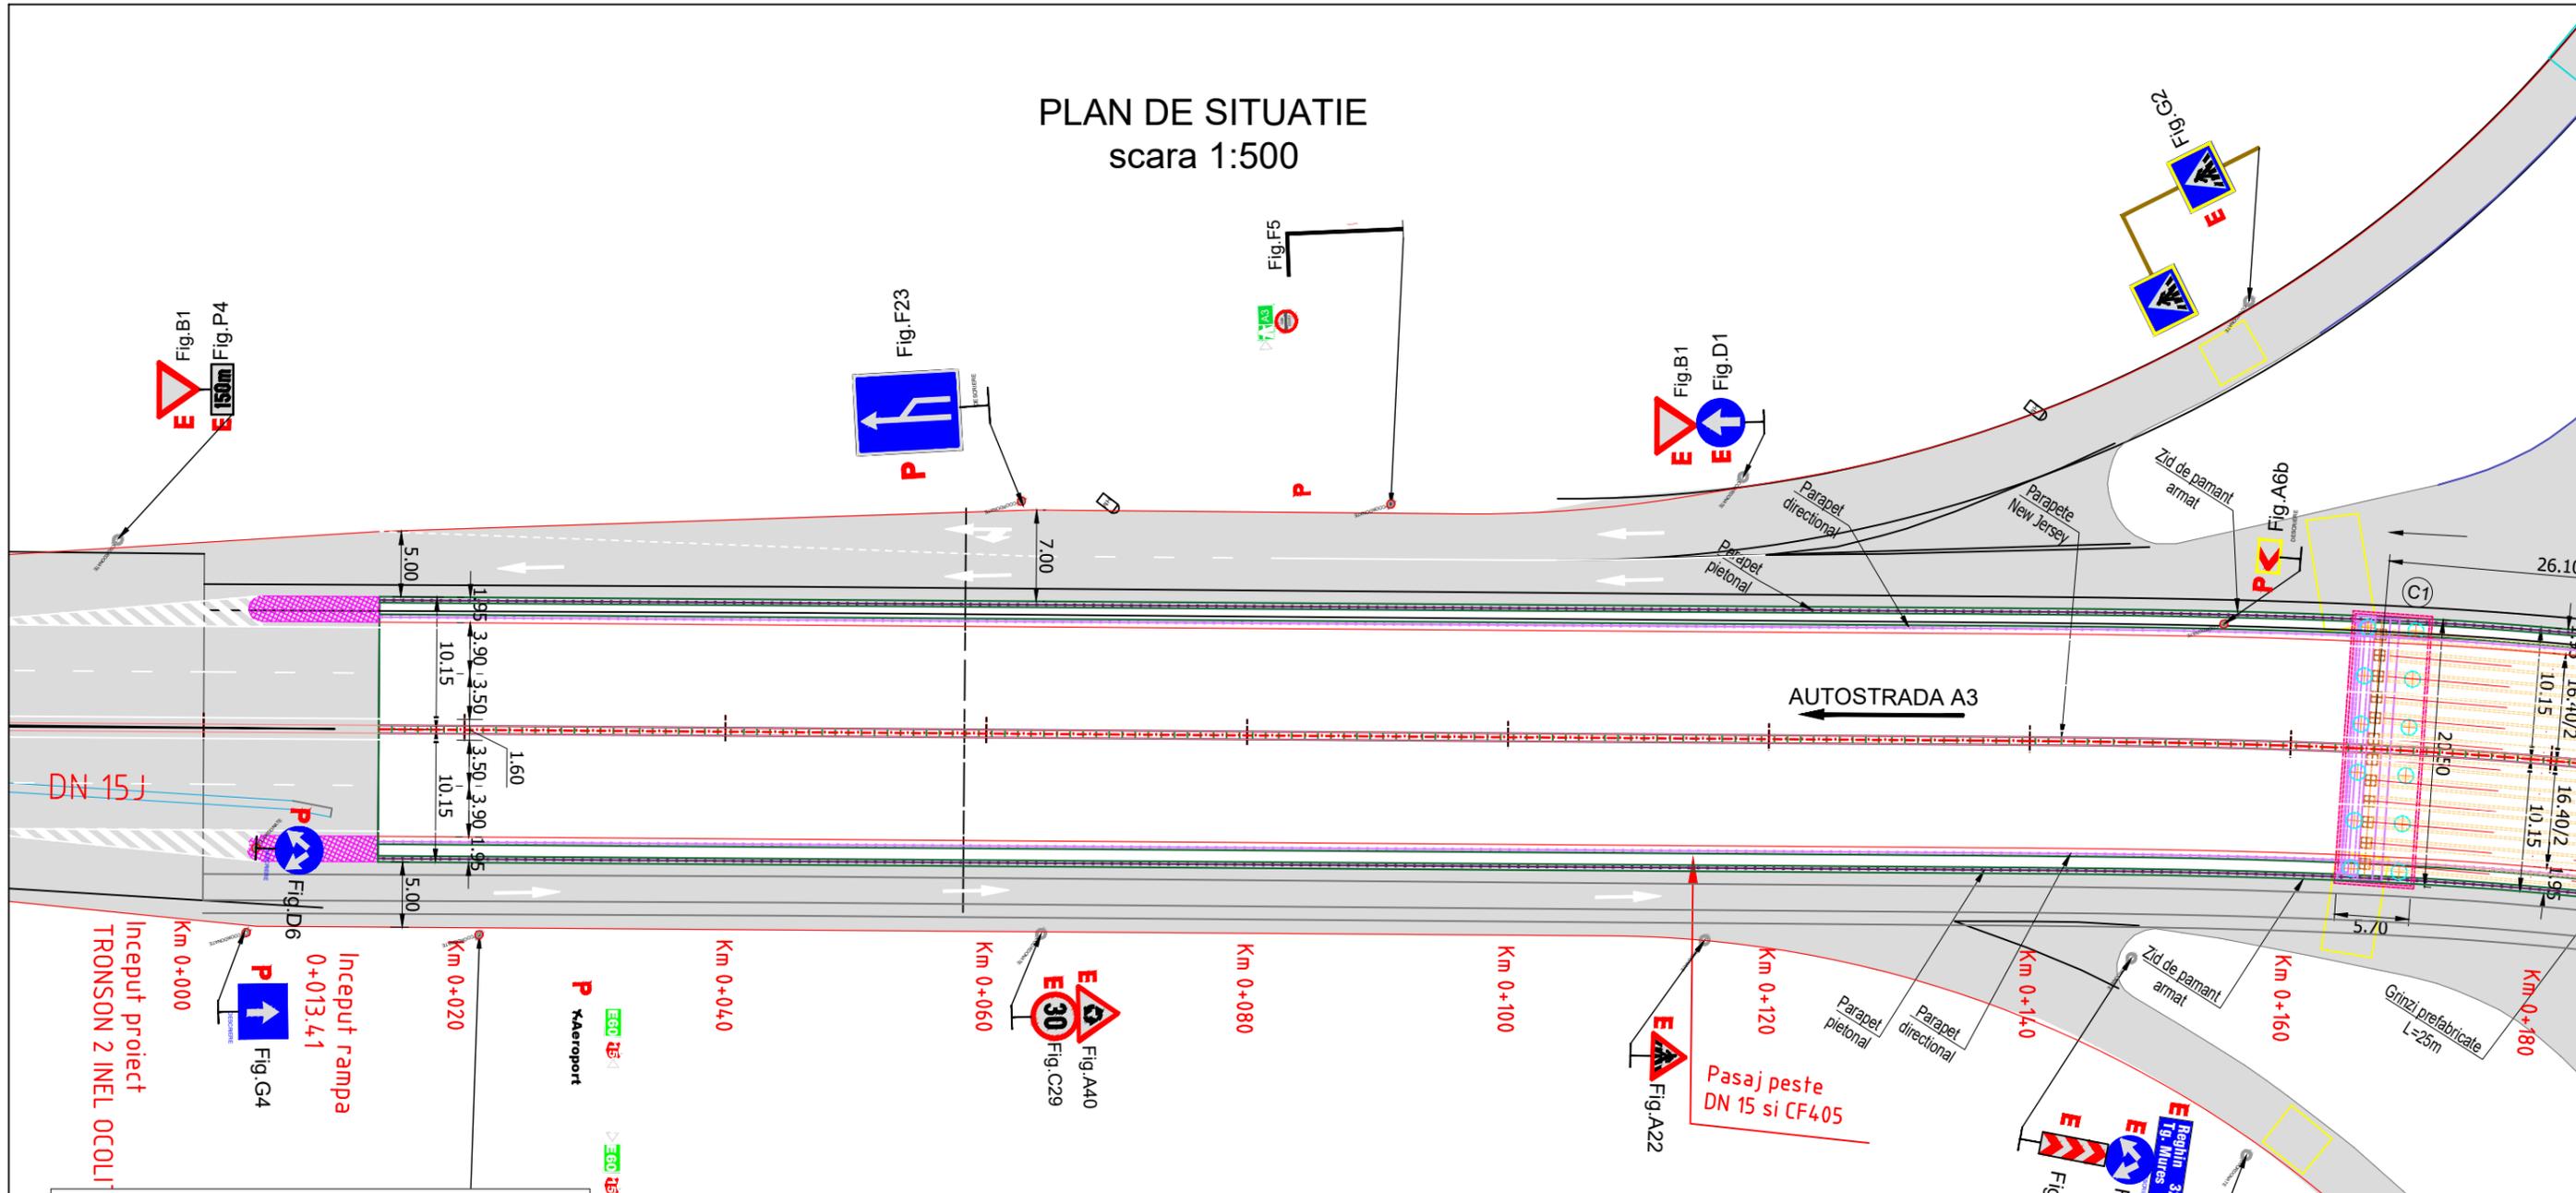

LEGENDA	
	Suprafata carosabil
	Pasaj peste CF405si E60
	Suprafata piste biciclete
	Suprafata trotuar
	Pavaj (insule denivelate)
	Perdea vegetatie
	Margine carosabil
	Parapete New Jersey
	Sant proiectat
	Ax proiectat
	Margine zona siguranta
	Berna de pamant

	Proiectant general: S.C. TOTAL BUSINESS LAND S.R.L. Nr.ord.reg.com. J01/125/2015 C.U.I. RO34090016 ALBA IULIA, str. Brindusei nr. 24, Birou 1, jud. ALBA			Beneficiar: UAT Targu-Mures Str. Piata Victoriei, Targu Mures, Judetul Mures Tel./Fax: 0265.268.330	Proiect nr. 49/26.04.2023
	CERTIFICAT ISO 9001:2015 nr. 09/NAT398 ISO 14001:2015 nr. 14/NAR398 SR OHSAS 18001:2008 nr. 18/NAT398	Specificatie Sef de proiect : Ing. Marin Razvan Ing. Dumitras Florian Ing. Riciu Simona Ing. Manea Mihail	Semnatura 	Scara: 1:500 Data: 2023	Titlu proiect: „Strada de legatura intre Autostrada Transilvania (nod rutier cu strada Gheorghe Doja si Strada Insulei)” tronson 2 incl ocolilor si devieri retele de utilitati
Titlu planșă: PLAN DE SITUATIE				Plansa nr. PS 01	

PLAN DE SITUATIE
scara 1:500

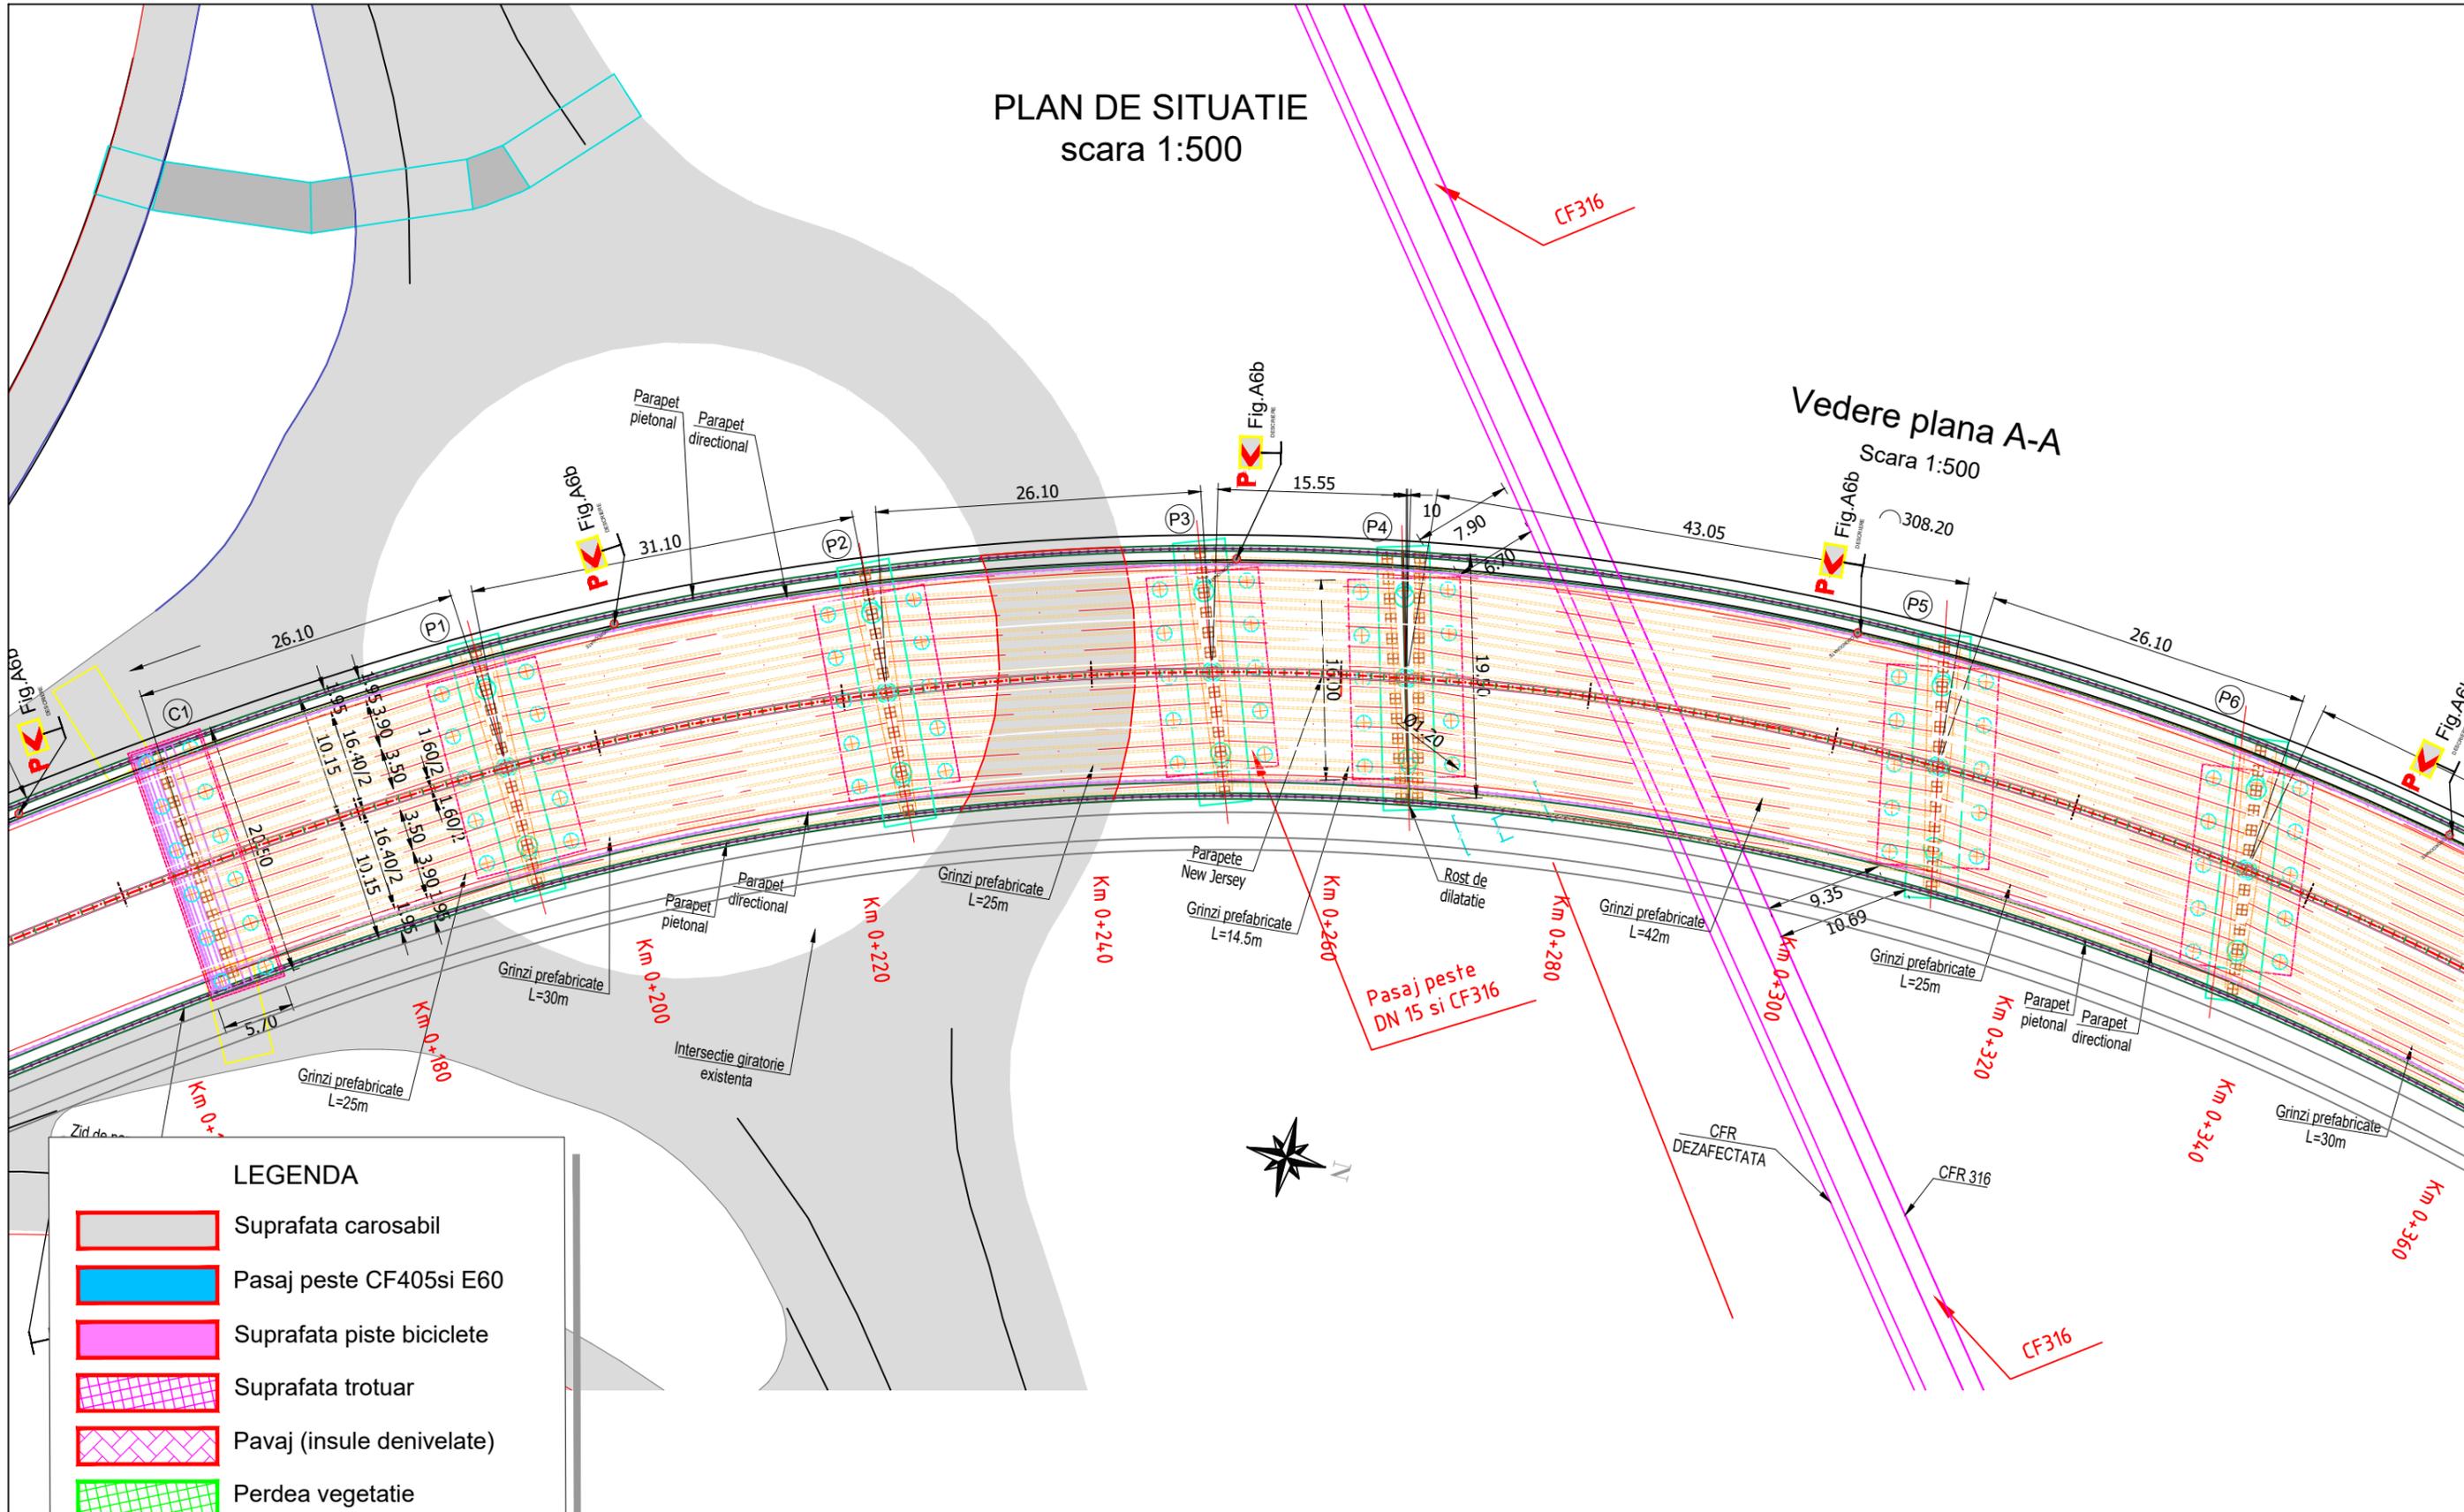

Vedere plana A-A
Scara 1:500


LEGENDA

	Suprafata carosabil
	Pasaj peste CF405si E60
	Suprafata piste biciclete
	Suprafata trotuar
	Pavaj (insule denivelate)
	Perdea vegetatie
	Margine carosabil
	Parapete New Jersey
	Sant proiectat
	Ax proiectat
	Margine zona siguranta
	Berna de pamant

	Proiectant general: S.C. TOTAL BUSINESS LAND S.R.L. Nr.ord.reg.com. J01/125/2015 C.U.I. RO34090016 ALBA IULIA, str. Brindusei nr. 24, Birou 1, jud. ALBA			Beneficiar: UAT Targu-Mures Str. Piata Victoriei, Targu Mures, Judetul Mures Tel./Fax: 0265.268.330	Proiect nr. 49/26.04.2023
	CERTIFICAT ISO 9001:2015 nr. 09/NAT398 ISO 14001:2015 nr. 14/NAR398 SR OHSAS 18001:2008 nr. 18/NAT398			Titlu proiect: „Strada de legatura intre Autostrada Transilvania (nod rutier cu strada Gheorghe Doja si Strada Insulei)” tronson 2 incl ocolitor si devieri retele de utilitati	Faza: S.F.
Specificatie Sef de proiect : Proiectant:	Ing. Marin Răzvan Ing. Dumitraș Florian Ing. Riciu Simona Ing. Manea Mihail	Semnatura 	Scara: 1:500 Data: 2023	Titlu planșă: PLAN DE SITUATIE	Plansa nr. PS 02

PLAN DE SITUATIE

scara 1:500

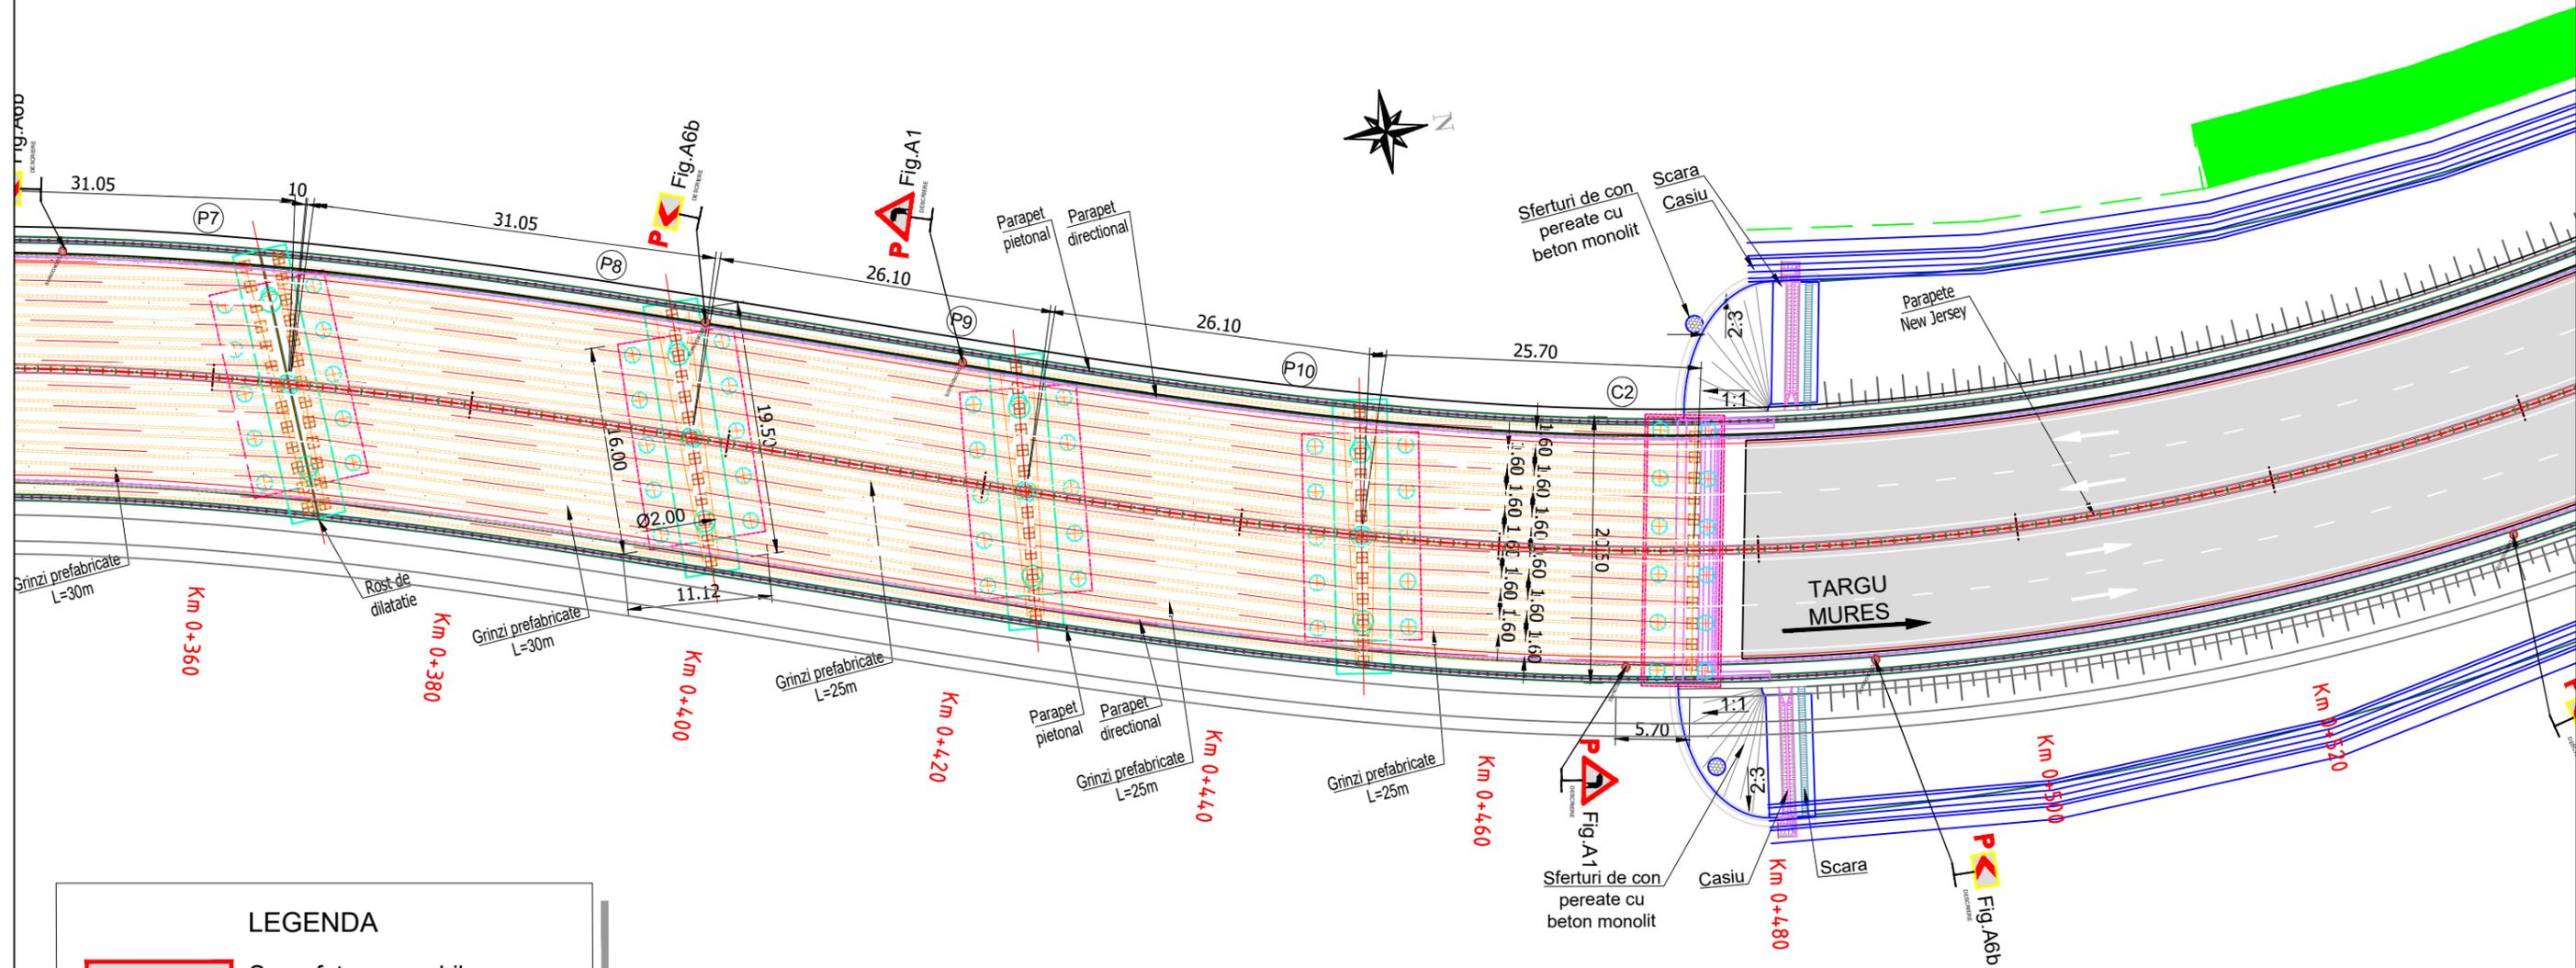

LEGENDA

-  Suprafata carosabil
-  Pasaj peste CF405si E60
-  Suprafata piste biciclete
-  Suprafata trotuar
-  Pavaj (insule denivelate)
-  Perdea vegetatie
-  Margine carosabil
-  Parapete New Jersey
-  Sant proiectat
-  Ax proiectat
-  Margine zona siguranta
-  Berna de pamant



Proiectant general:
S.C. TOTAL BUSINESS LAND S.R.L.
 Nr.ord.reg.com. J01/125/2015 C.U.I. RO34090016
 ALBA IULIA, str. Brindusei nr. 24, Birou 1, jud. ALBA

Beneficiar: UAT Targu-Mures
 Str. Piata Victoriei, Targu Mures, Judetul Mures
 Tel./Fax: 0265.268.330

Proiect nr.
 49/26.04.2023

CERTIFICAT
 ISO 9001:2015
 nr. 09/NAT398
 ISO 14001:2015
 nr. 14/NAR398
 SR OHSAS 18001:2008
 nr. 18/NAT398

Specificatie	Nume	Semnatura	Scara: 1:500
Sef de proiect :	Ing. Marin Razvan		Data: 2023
	Ing. Dumitras Florian		
Proiectant:	Ing. Riciu Simona		
	Ing. Manea Mihail		


Titlu proiect:
 „Strada de legatura intre Autostrada Transilvania (nod rutier cu strada Gheorghe Doja si Strada Insulei)” tronson 2 incl ocolitor si devieri retele de utilitati

Faza:
 S.F.

Titlu planşa:
PLAN DE SITUATIE


Plansa nr.
 PS 03

PLAN DE SITUATIE
scara 1:500

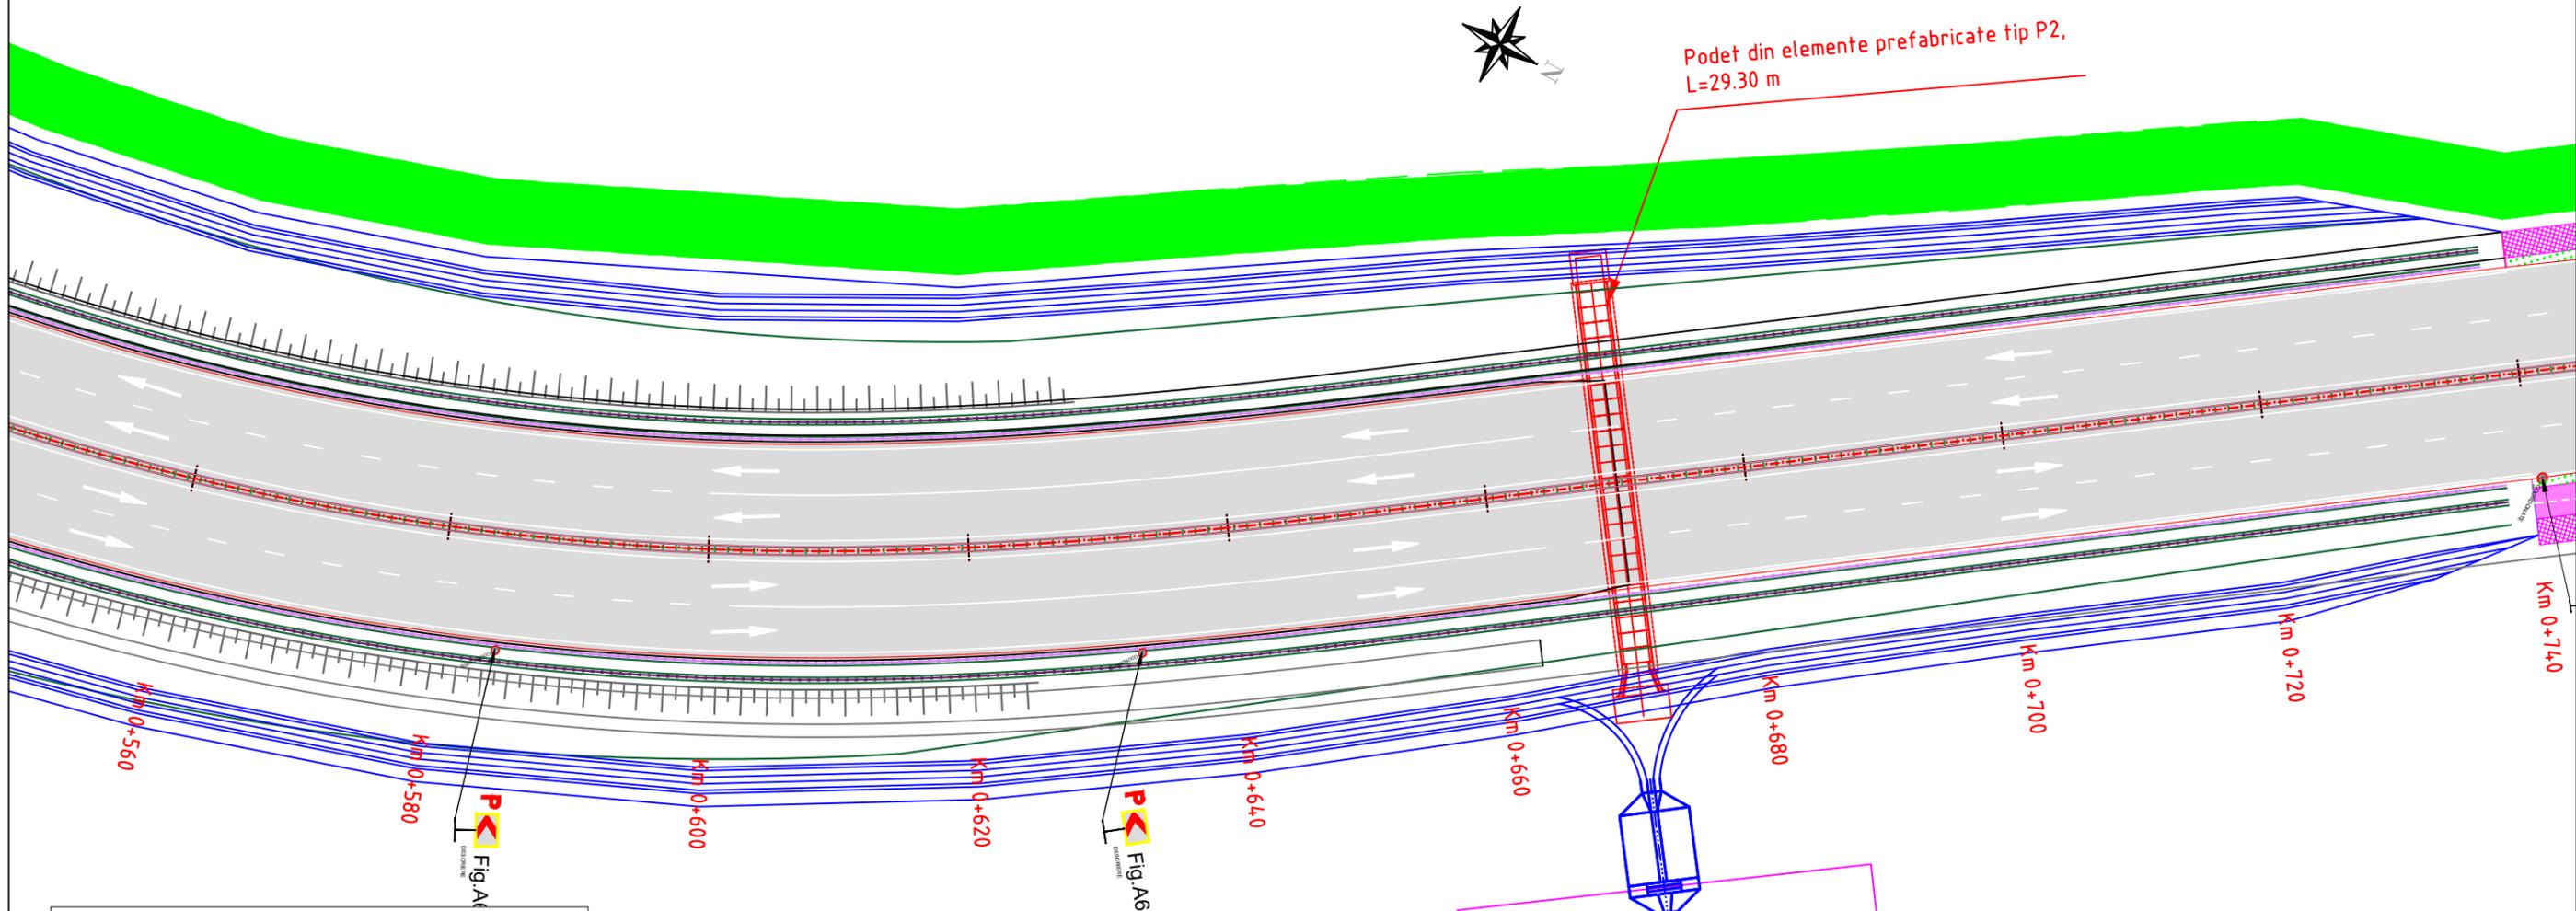


LEGENDA

	Suprafata carosabil
	Pasaj peste CF405si E60
	Suprafata piste biciclete
	Suprafata trotuar
	Pavaj (insule denivelate)
	Perdea vegetatie
	Margine carosabil
	Parapete New Jersey
	Sant proiectat
	Ax proiectat
	Margine zona siguranta
	Berna de pamant


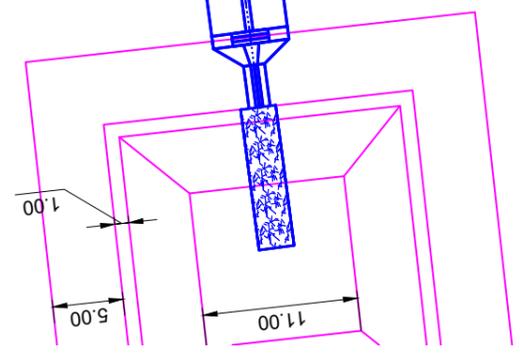


	Proiectant general: S.C. TOTAL BUSINESS LAND S.R.L. Nr.ord.reg.com. J01/125/2015 C.U.I. RO34090016 ALBA IULIA, str. Brindusei nr. 24, Birou 1, jud. ALBA			Beneficiar: UAT Târgu-Mureș Str. Piata Victoriei, Târgu Mureș, Judetul Mureș Tel./Fax: 0265.268.330	Proiect nr. 49/26.04.2023	
	CERTIFICAT ISO 9001:2015 nr. 09/NAT398 ISO 14001:2015 nr. 14/NAR398 SR OHSAS 18001:2008 nr. 18/NAT398	Specificatie Sef de proiect : Ing. Marin Răzvan Ing. Dumitraș Florian Ing. Riciu Simona Ing. Manea Mihail	Nume Ing. Marin Răzvan Ing. Dumitraș Florian Ing. Riciu Simona Ing. Manea Mihail	Semnatura 	Scara: 1:500 Data: 2023	Titlu proiect: „Strada de legatura intre Autostrada Transilvania (nod rutier cu strada Gheorghe Doja si Strada Insulei)” tronson 2 inel ocolitor si devieri retele de utilitati
Titlu planșă: PLAN DE SITUATIE				Plansa nr. PS 04		

PLAN DE SITUATIE
scara 1:500

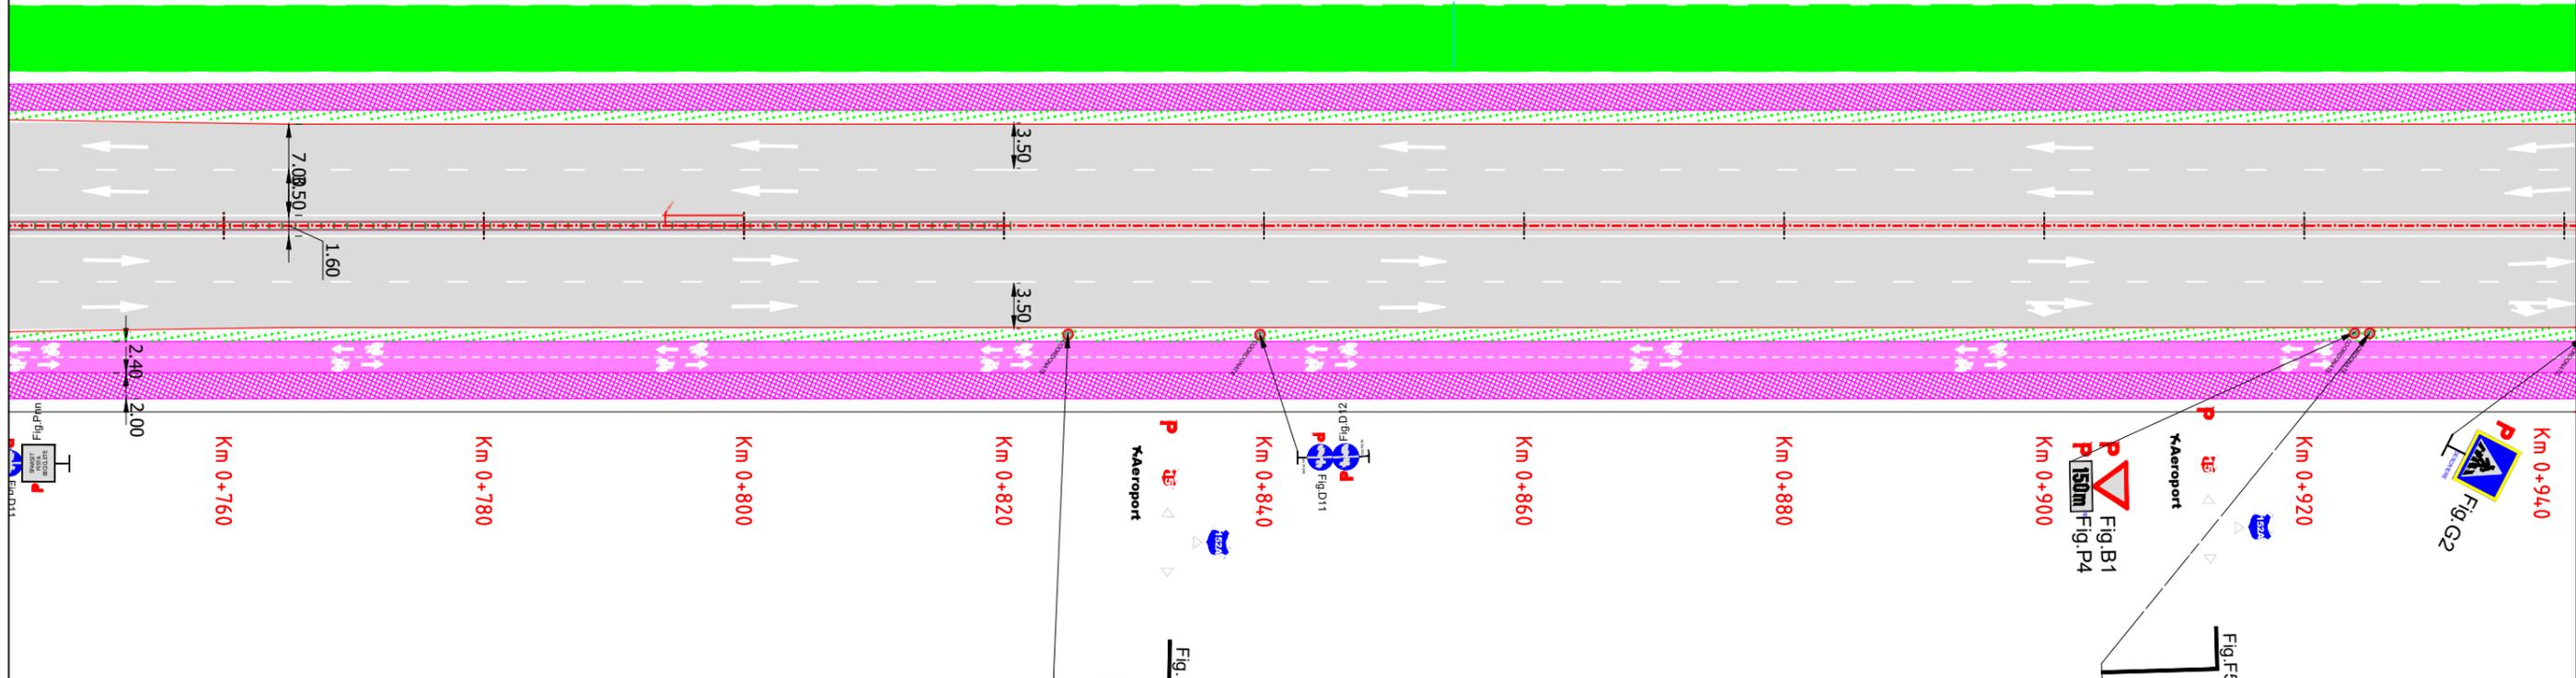

LEGENDA	
	Suprafata carosabil
	Pasaj peste CF405si E60
	Suprafata piste biciclete
	Suprafata trotuar
	Pavaj (insule denivelate)
	Perdea vegetatie
	Margine carosabil
	Parapete New Jersey
	Sant proiectat
	Ax proiectat
	Margine zona siguranta
	Berna de pamant

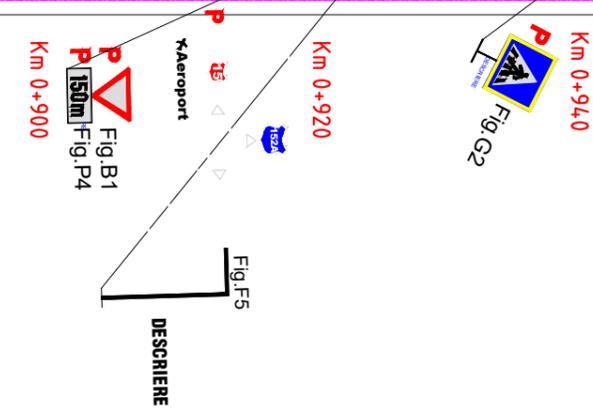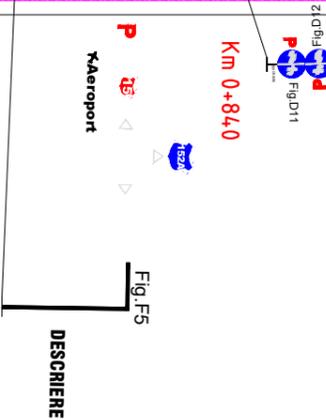


	Proiectant general: S.C. TOTAL BUSINESS LAND S.R.L. Nr.ord.reg.com. J01/125/2015 C.U.I. RO34090016 ALBA IULIA, str. Brindusei nr. 24, Birou 1, jud. ALBA			Beneficiar: UAT Târgu-Mureș Str. Piata Victoriei, Târgu Mures, Judetul Mures Tel./Fax: 0265.268.330	Proiect nr. 49/26.04.2023	
	CERTIFICAT ISO 9001:2015 nr.09/NAT398 ISO 14001:2015 nr.14/NAR398 SR OHSAS 18001:2008 nr.18/NAT398	Specificatie Sef de proiect : Ing. Marin Răzvan Proiectant: Ing. Dumitraș Florian Ing. Riciu Simona Ing. Manea Mihail	Nume Ing. Dumitraș Florian Ing. Riciu Simona Ing. Manea Mihail	Semnatura 	Scara: 1:500 Data: 2023	Titlu proiect: „Strada de legatura intre Autostrada Transilvania (nod rutier cu strada Gheorghe Doja si Strada Insulei)” tronson 2 incl ocolitor si devieri retele de utilitati Titlu planșă: PLAN DE SITUATIE

PLAN DE SITUATIE

scara 1:500

Berna de pamant
L=152.00m h=3.00m

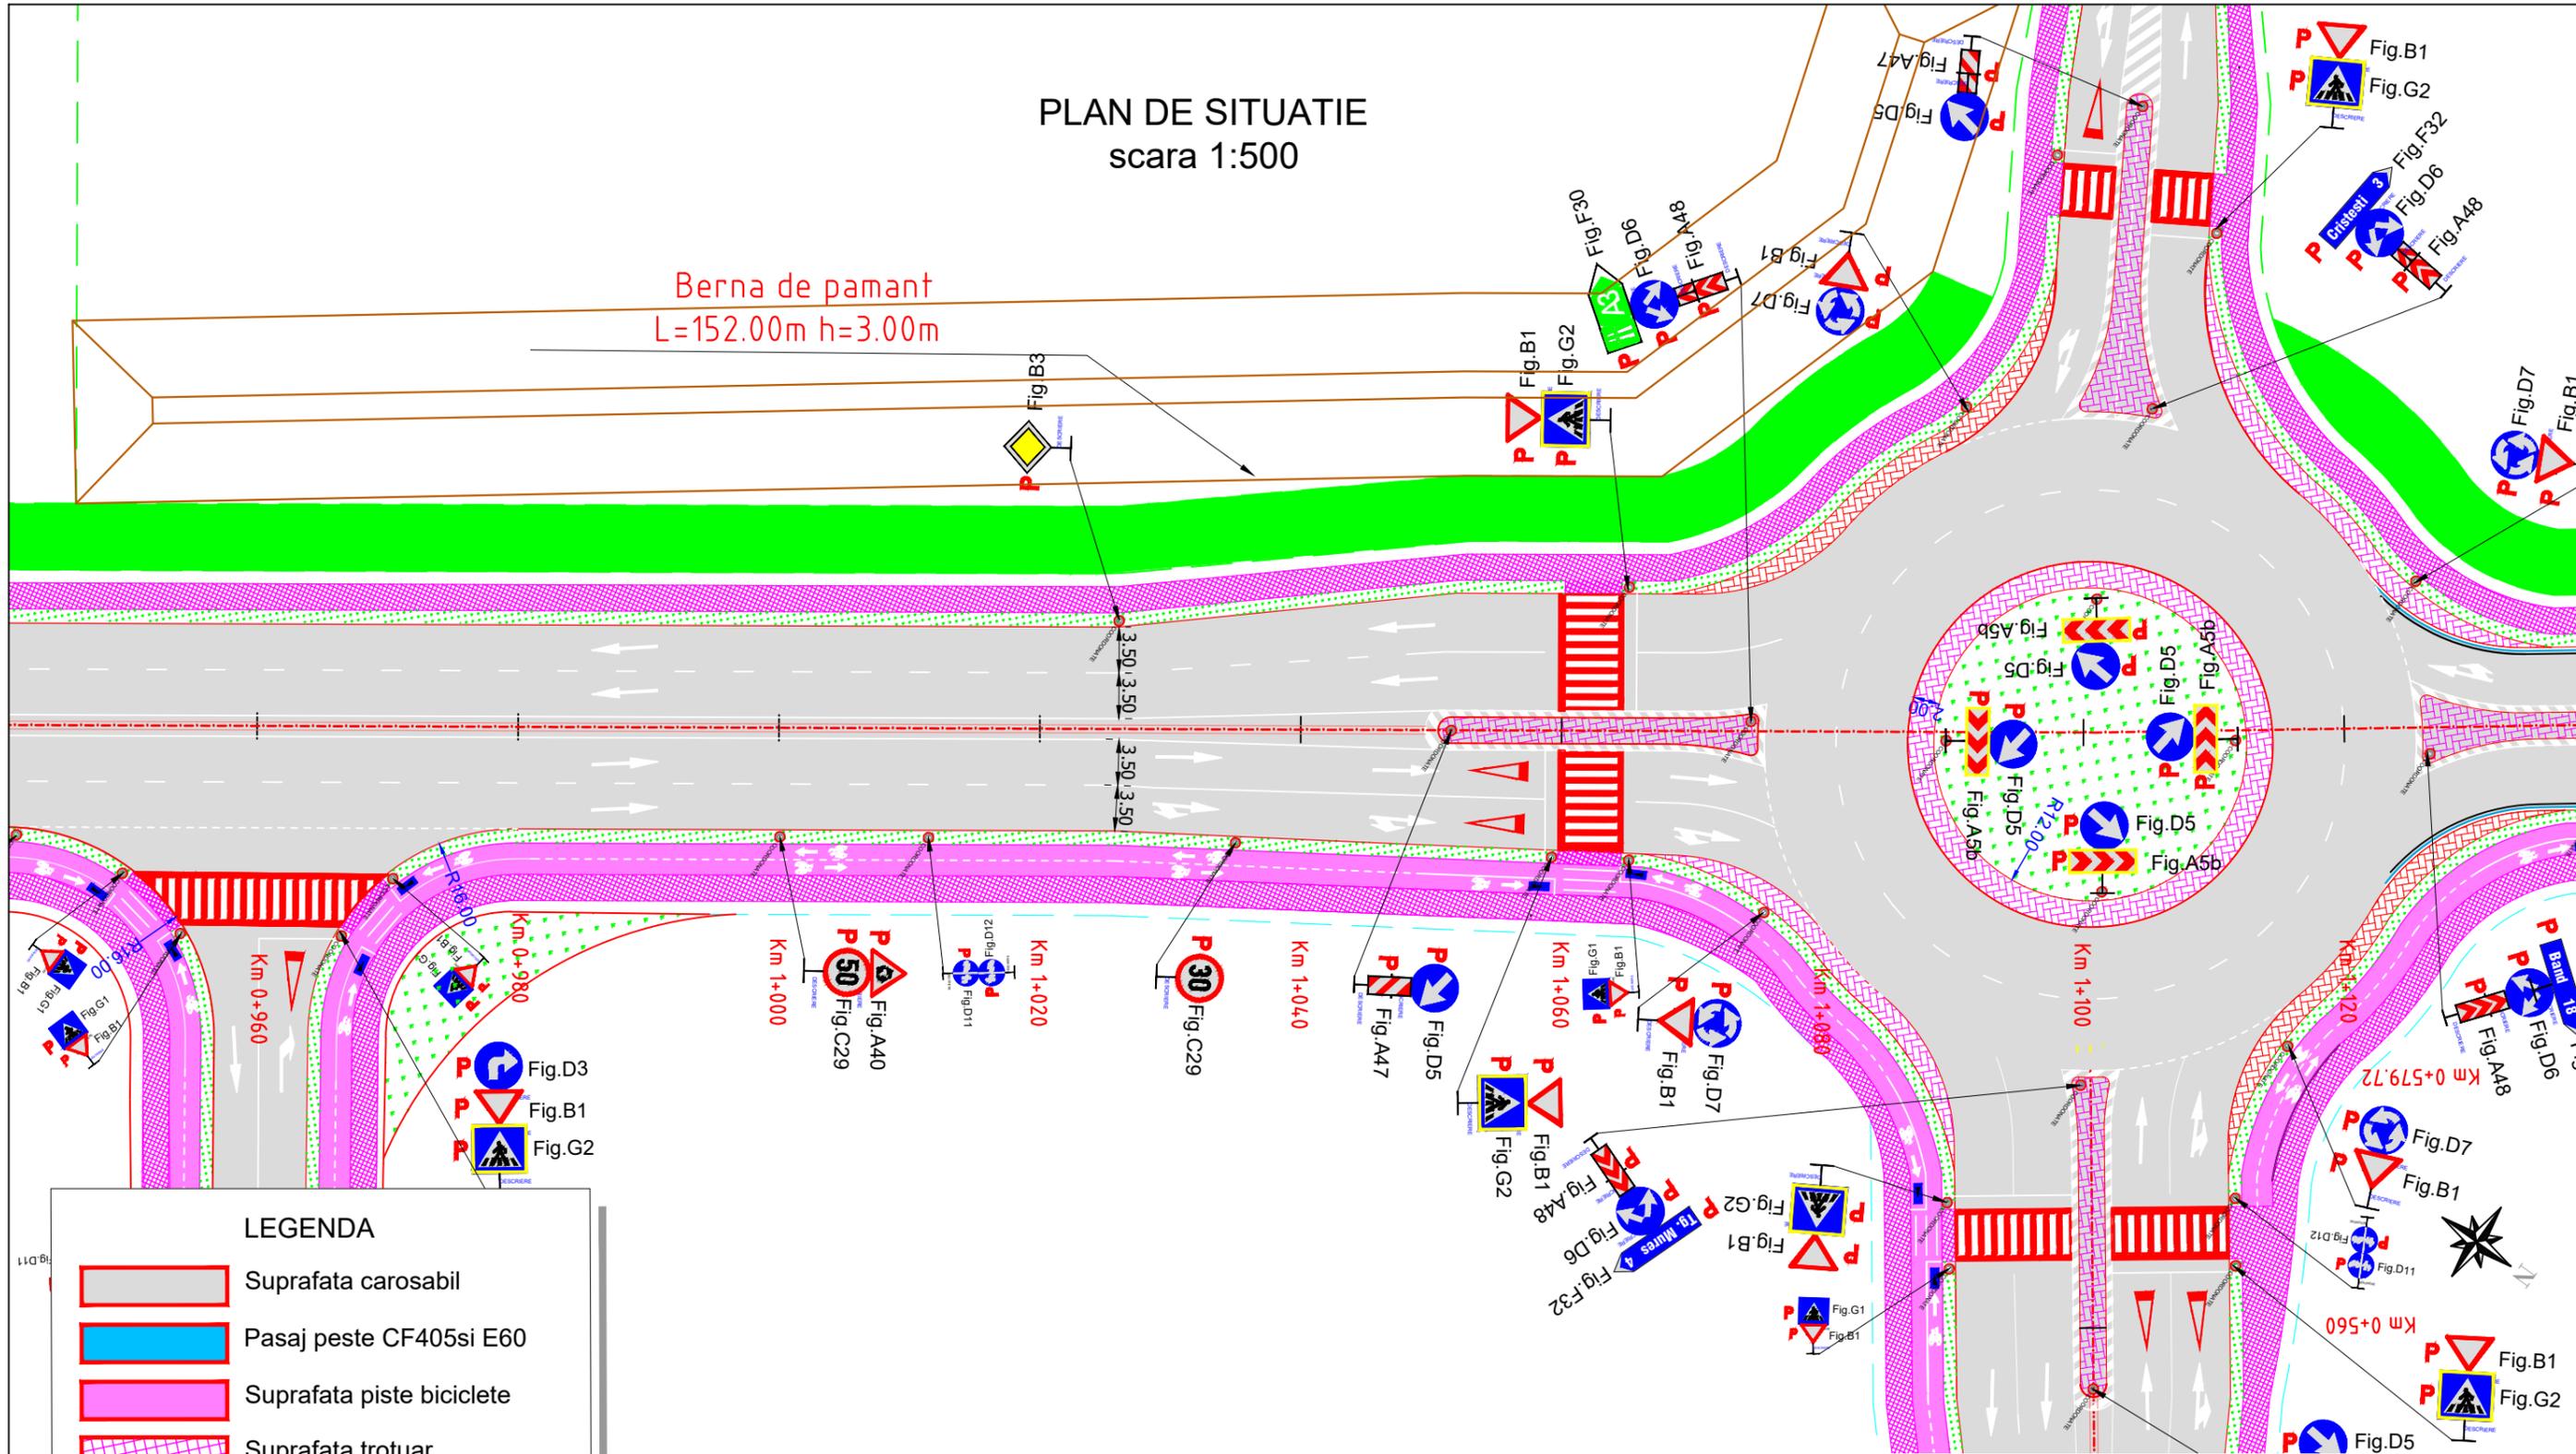


LEGENDA

- Suprafata carosabil
- Pasaj peste CF405si E60
- Suprafata piste biciclete
- Suprafata trotuar
- Pavaj (insule denivelate)
- Perdea vegetatie
- Margine carosabil
- Parapete New Jersey
- Sant proiectat
- Ax proiectat
- Margine zona siguranta
- Berna de pamant

	Proiectant general: S.C. TOTAL BUSINESS LAND S.R.L. Nr.ord.reg.com. J01/125/2015 C.U.I. RO34090016 ALBA IULIA, str. Brindusei nr. 24, Birou 1, jud. ALBA			Beneficiar: UAT Targu-Mures Str. Piata Victoriei, Targu Mures, Judetul Mures Tel./Fax: 0265.268.330	Proiect nr. 49/26.04.2023
	CERTIFICAT ISO 9001:2015 nr.09/NAT398 ISO 14001:2015 nr.14/NAR398 SR OHSAS 18001:2008 nr.18/NAT398	Specificatie Sef de proiect : Ing. Marin Razvan Ing. Dumitras Florian Ing. Riciu Simona Ing. Manea Mihail	Nume Ing. Dumitras Florian Ing. Riciu Simona Ing. Manea Mihail	Semnatura 	Titlu proiect: „Strada de legatura intre Autostrada Transilvania (nod rutier cu strada Gheorghe Doja si Strada Insulei)” tronson 2 incl ocolitor si devieri retele de utilitati
Scara: 1:500 Data: 2023				Titlu planşa: PLAN DE SITUATIE	Planşa nr. PS 06

PLAN DE SITUATIE

scara 1:500

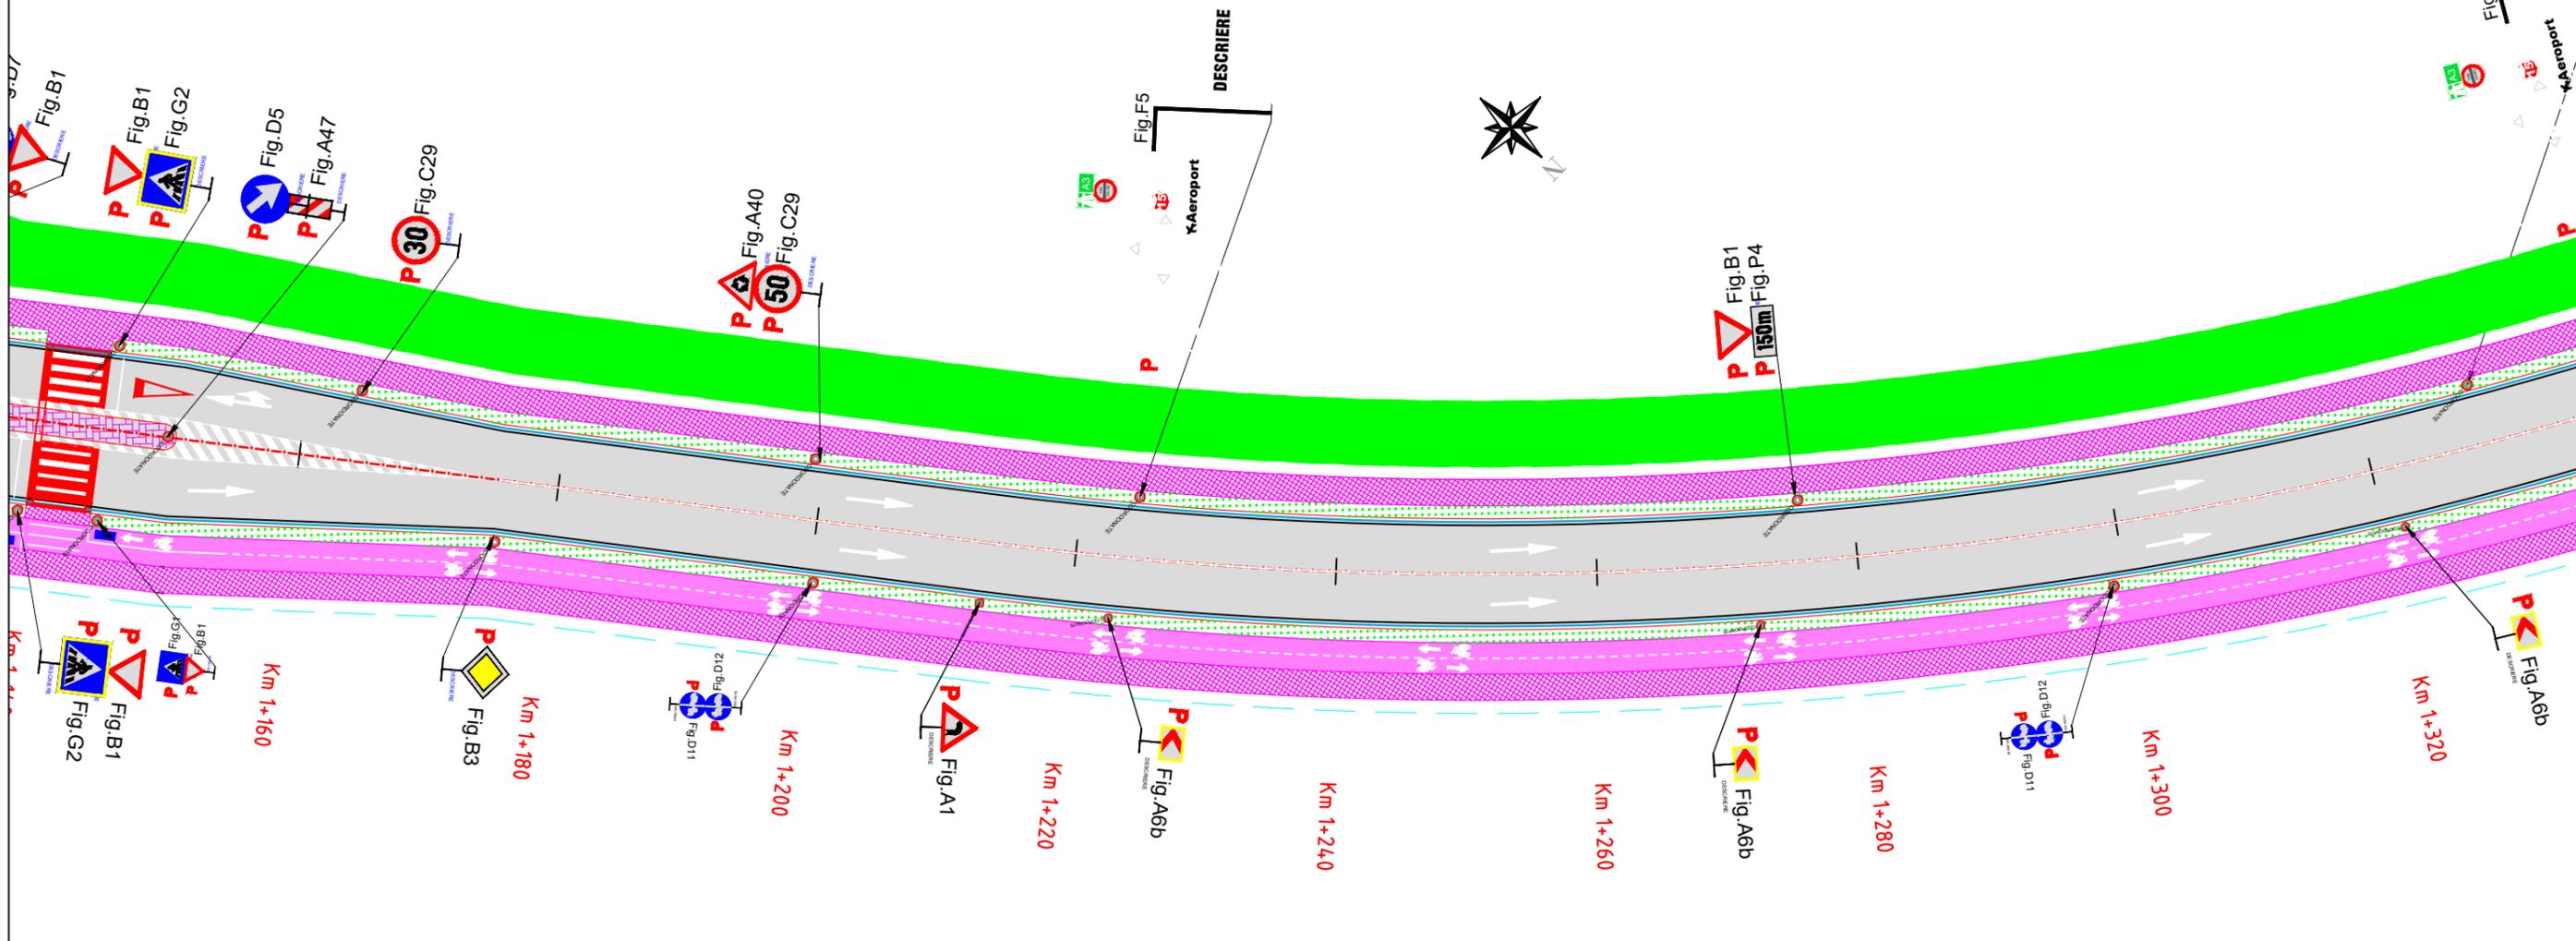


LEGENDA	
	Suprafata carosabil
	Pasaj peste CF405si E60
	Suprafata piste biciclete
	Suprafata trotuar
	Pavaj (insule denivelate)
	Perdea vegetatie
	Margine carosabil
	Parapete New Jersey
	Sant proiectat
	Ax proiectat
	Margine zona siguranta
	Berna de pamant

	Proiectant general: S.C. TOTAL BUSINESS LAND S.R.L. Nr.ord.reg.com. J01/125/2015 C.U.I. RO34090016 ALBA IULIA, str. Brindusei nr. 24, Birou 1, jud. ALBA			Beneficiar: UAT Târgu-Mureș Str. Piata Victoriei, Târgu Mures, Judetul Mures Tel./Fax: 0265.268.330	Proiect nr. 49/26.04.2023	
	CERTIFICAT ISO 9001:2015 nr.09/NAT398 ISO 14001:2015 nr.14/NAR398 SR OHSAS 18001:2008 nr.18/NAT398	Specificatie Sef de proiect : Ing. Marin Răzvan Ing. Dumitraș Florian Ing. Riciu Simona Ing. Manea Mihail	Nume Ing. Riciu Simona Ing. Manea Mihail	Semnatura 	Scara: 1:500 Data: 2023	Titlu proiect: „Strada de legatura intre Autostrada Transilvania (nod rutier cu strada Gheorghe Doja si Strada Insulei)” tronson 2 incl ocolitor si devieri retele de utilitati

Titlu planșă:
PLAN DE SITUATIE

PLAN DE SITUATIE
scara 1:500

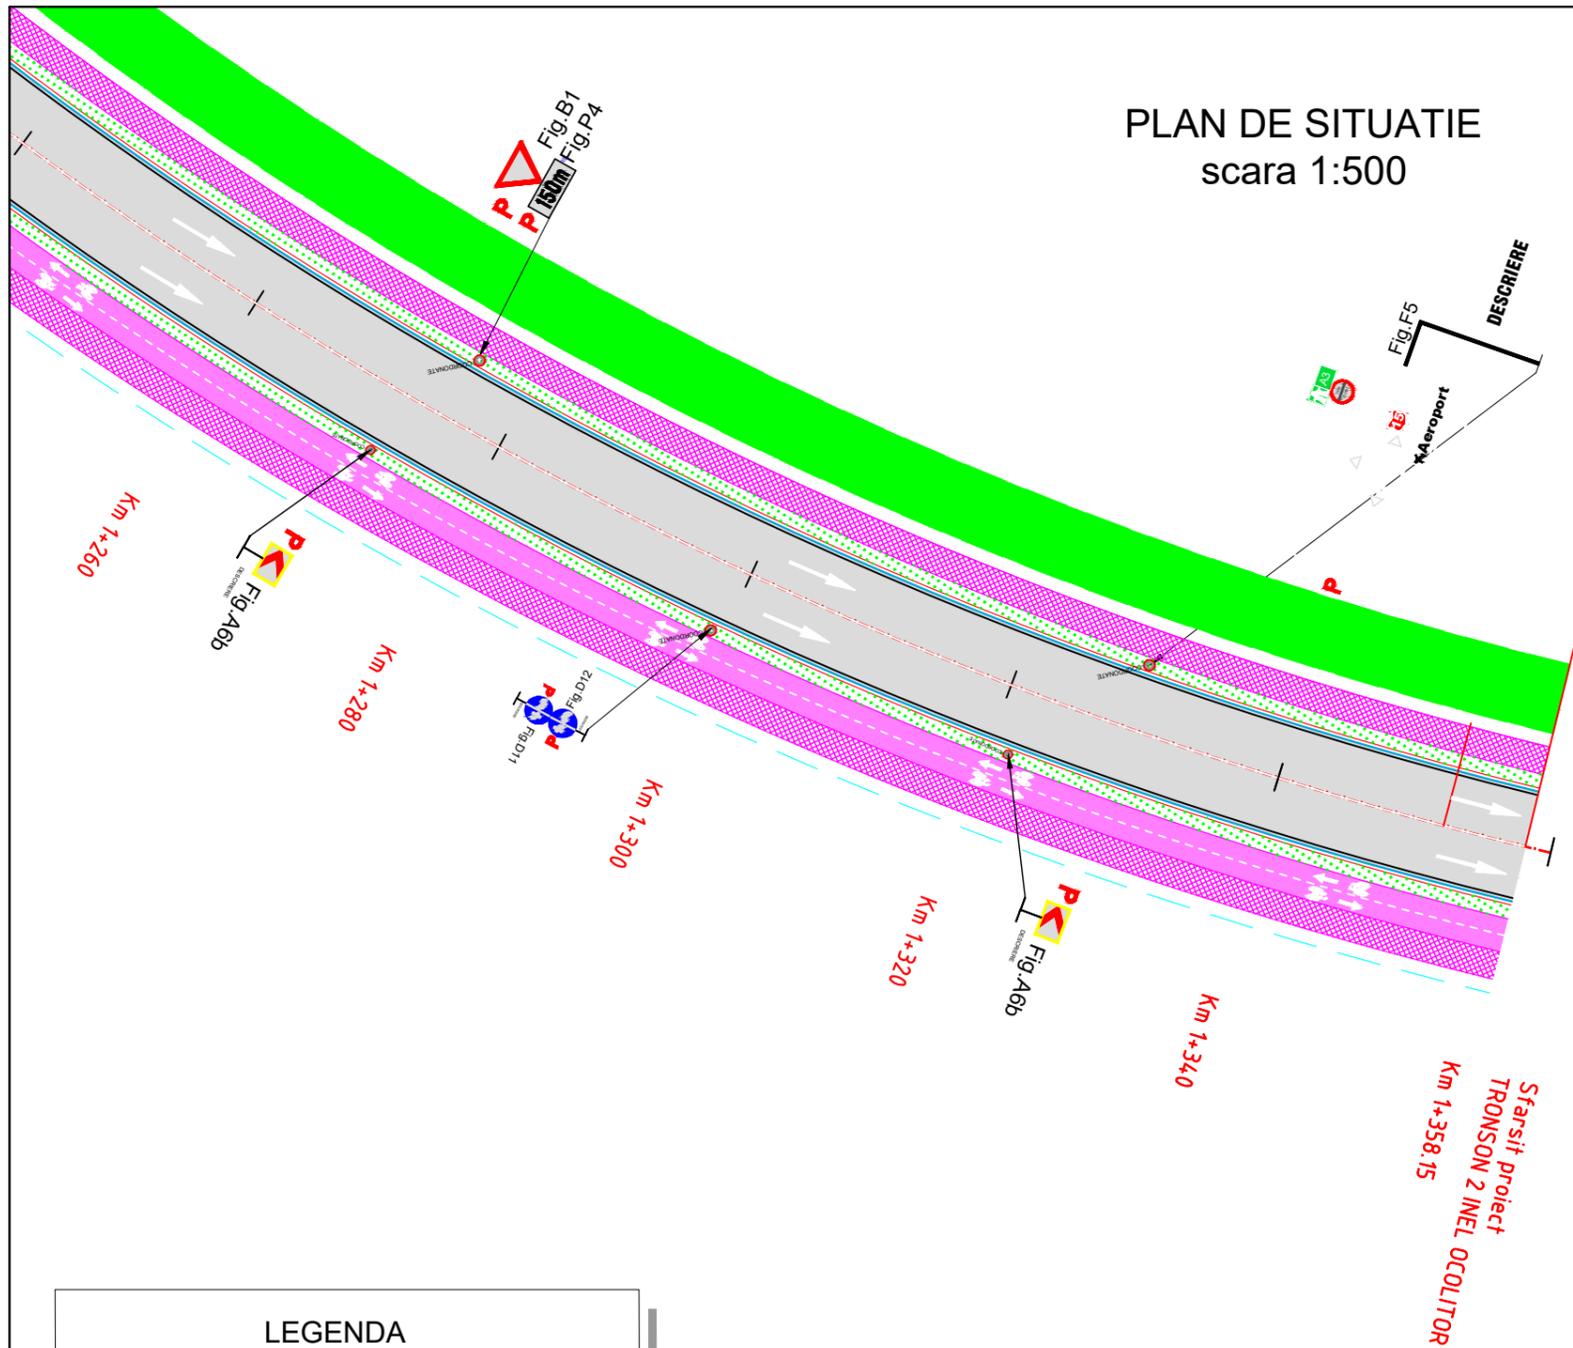


Sfarsit proiect
TRONSON 2 INEL OCULI TOR
Km 1+358.15

LEGENDA	
	Suprafata carosabil
	Pasaj peste CF405si E60
	Suprafata piste biciclete
	Suprafata trotuar
	Pavaj (insule denivelate)
	Perdea vegetatie
	Margine carosabil
	Parapete New Jersey
	Sant proiectat
	Ax proiectat
	Margine zona siguranta
	Berna de pamant

 CERTIFICAT ISO 9001:2015 nr. 09/NAT398 ISO 14001:2015 nr. 14/NAR398 SR OHSAS 18001:2008 nr. 18/NAT398	Proiectant general: S.C. TOTAL BUSINESS LAND S.R.L. Nr.ord.reg.com. J01/125/2015 C.U.I. RO34090016 ALBA IULIA, str. Brindusei nr. 24, Birou 1, jud. ALBA			Beneficiar: UAT Targu-Mures Str. Piata Victoriei, Targu Mures, Judetul Mures Tel./Fax: 0265.268.330	Proiect nr. 49/26.04.2023
	Specificatie Sef de proiect : Ing. Marin Razvan Proiectant: Ing. Dumitras Florian Ing. Riciu Simona Ing. Manea Mihail	Nume Ing. Dumitras Florian Ing. Riciu Simona Ing. Manea Mihail	Semnatura 	Scara: 1:500 Data: 2023	Titlu proiect: „Strada de legatura intre Autostrada Transilvania (nod rutier cu strada Gheorghe Doja si Strada Insulei)” tronson 2 inel ocilor si devieri retele de utilitati



PLAN DE SITUATIE
scara 1:500

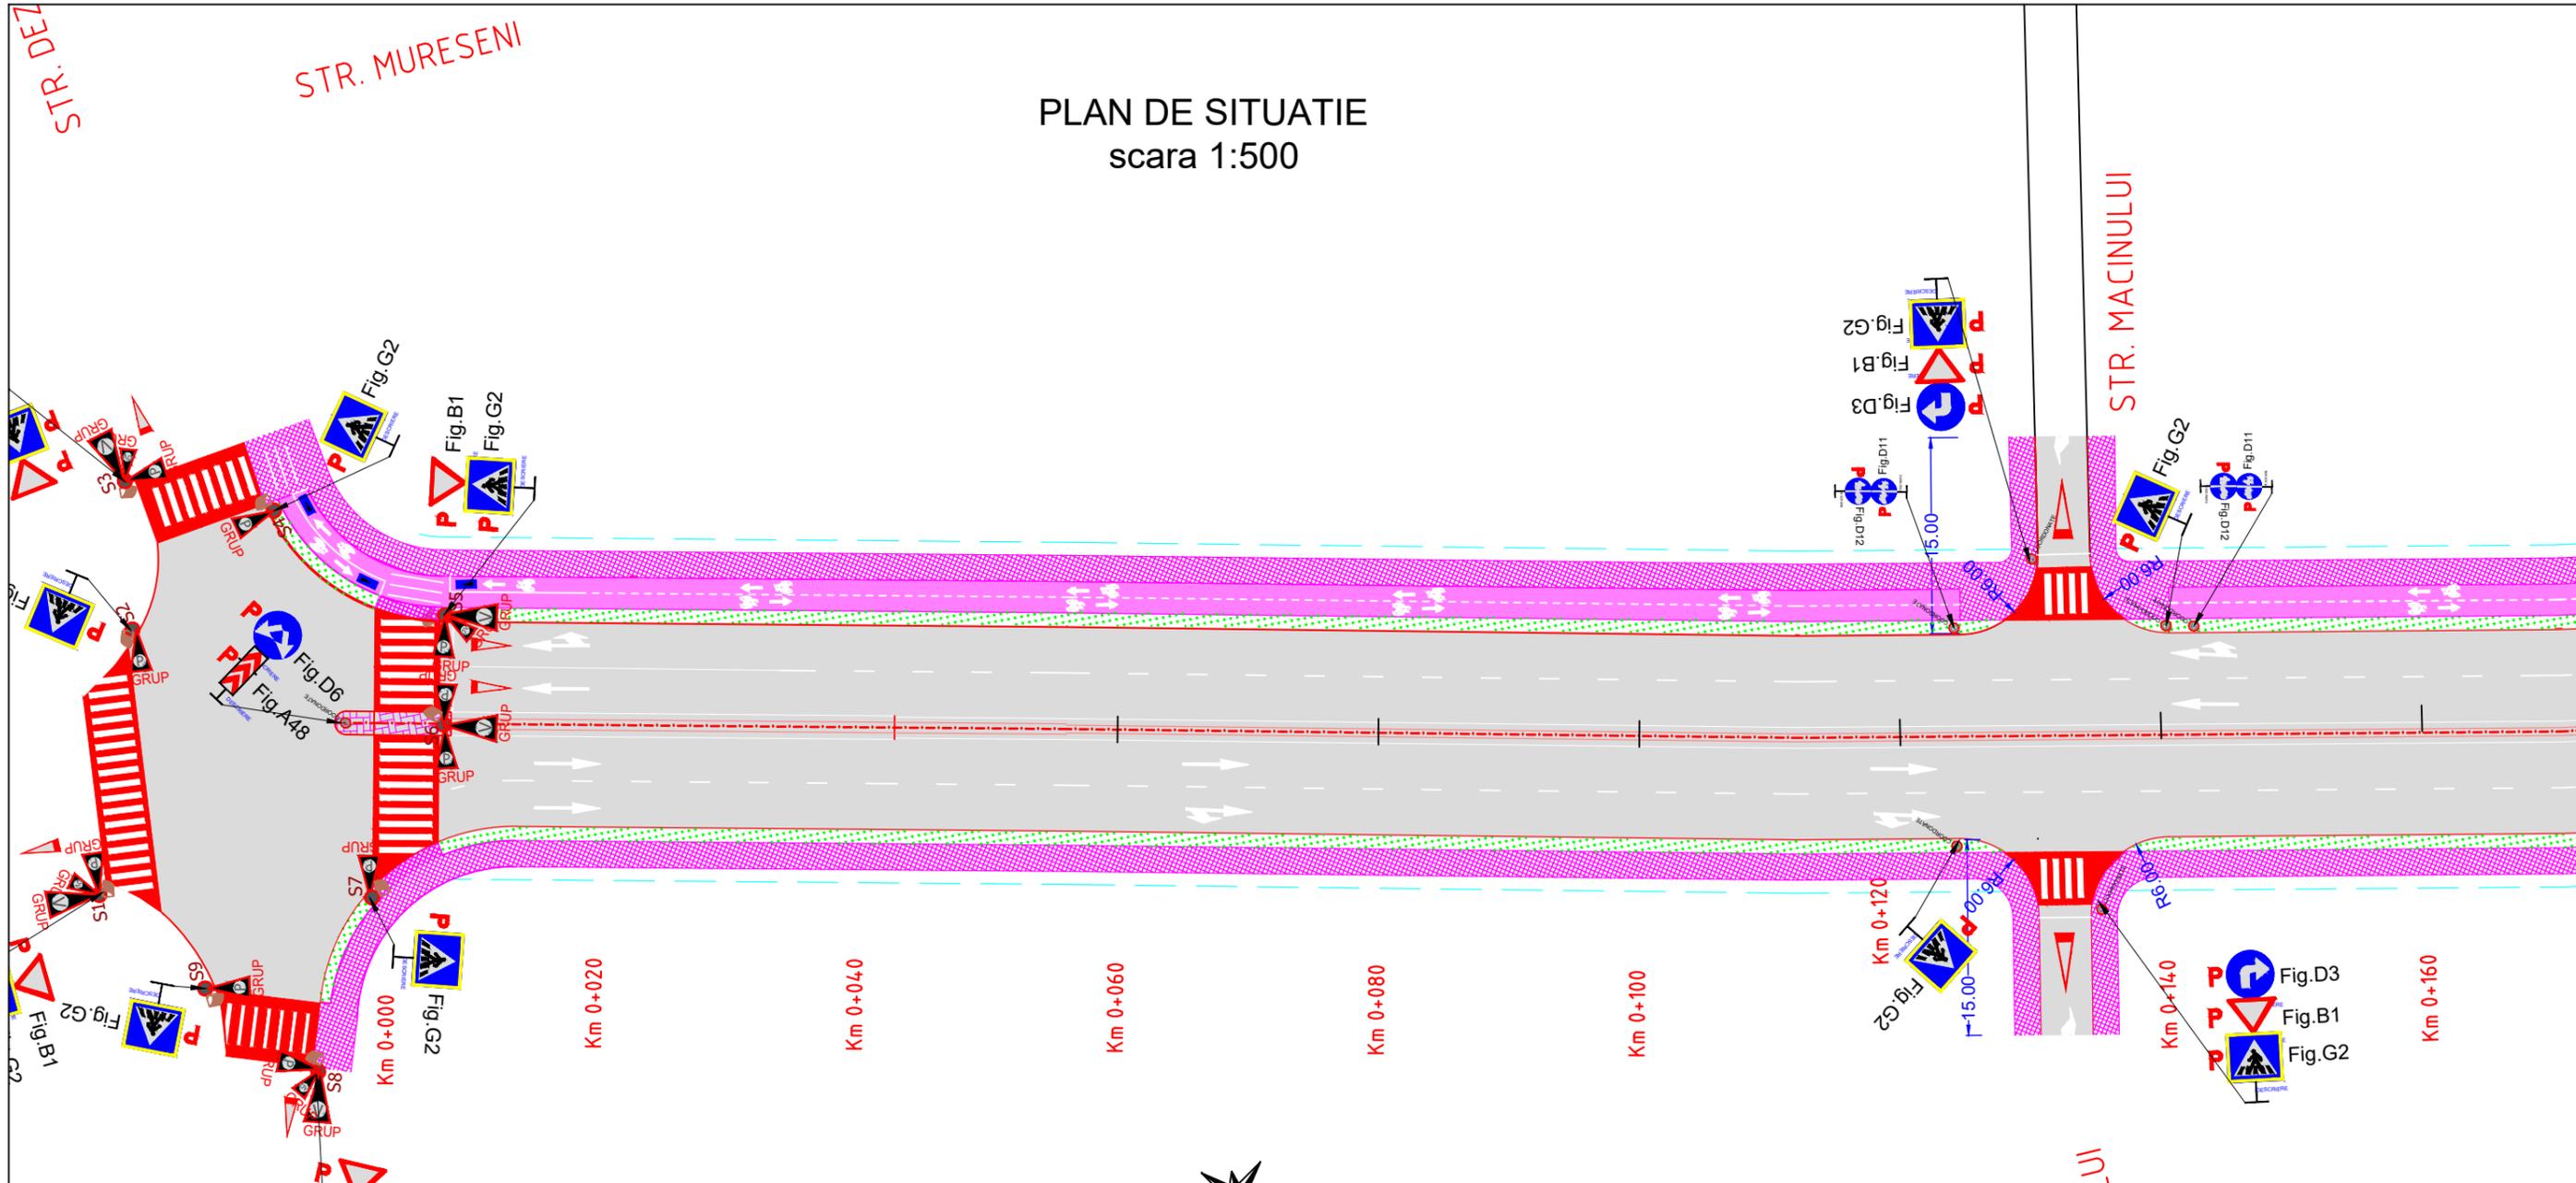

LEGENDA

- Suprafata carosabil
- Pasaj peste CF405si E60
- Suprafata piste biciclete
- Suprafata trotuar
- Pavaj (insule denivelate)
- Perdea vegetatie
- Margine carosabil
- Parapete New Jersey
- Sant proiectat
- Ax proiectat
- Margine zona siguranta
- Berna de pamant

Str. Libertatii
ma Industriala



 CERTIFICAT <small>CONFORM NORMELOR DE CALITATE</small> ISO 9001:2015 <small>nr. 09/NAT398</small> ISO 14001:2015 <small>nr. 14/NAR398</small> SR OHSAS 18001:2008 <small>nr. 18/NAT398</small>	Proiectant general: S.C. TOTAL BUSINESS LAND S.R.L. Nr.ord.reg.com. J01/125/2015 C.U.I. RO34090016 ALBA IULIA, str. Brindusei nr. 24, Birou 1, jud. ALBA			Beneficiar: UAT Targu-Mures Str. Piata Victoriei, Targu Mures, Judetul Mures Tel./Fax: 0265.268.330	Proiect nr. 49/26.04.2023
	Specificatie Sef de proiect : Ing. Marin Razvan Proiectant: Ing. Dumitras Florian Ing. Riciu Simona Ing. Manea Mihail	Nume Ing. Dumitras Florian Ing. Riciu Simona Ing. Manea Mihail	Semnatura 	Scara: 1:500 Data: 2023	Titlu proiect: „Strada de legatura intre Autostrada Transilvania (nod rutier cu strada Gheorghe Doja si Strada Insulei)” tronson 2 inel ocolitor si devieri retele de utilitati Titlu planşa: PLAN DE SITUATIE

PLAN DE SITUATIE

scara 1:500

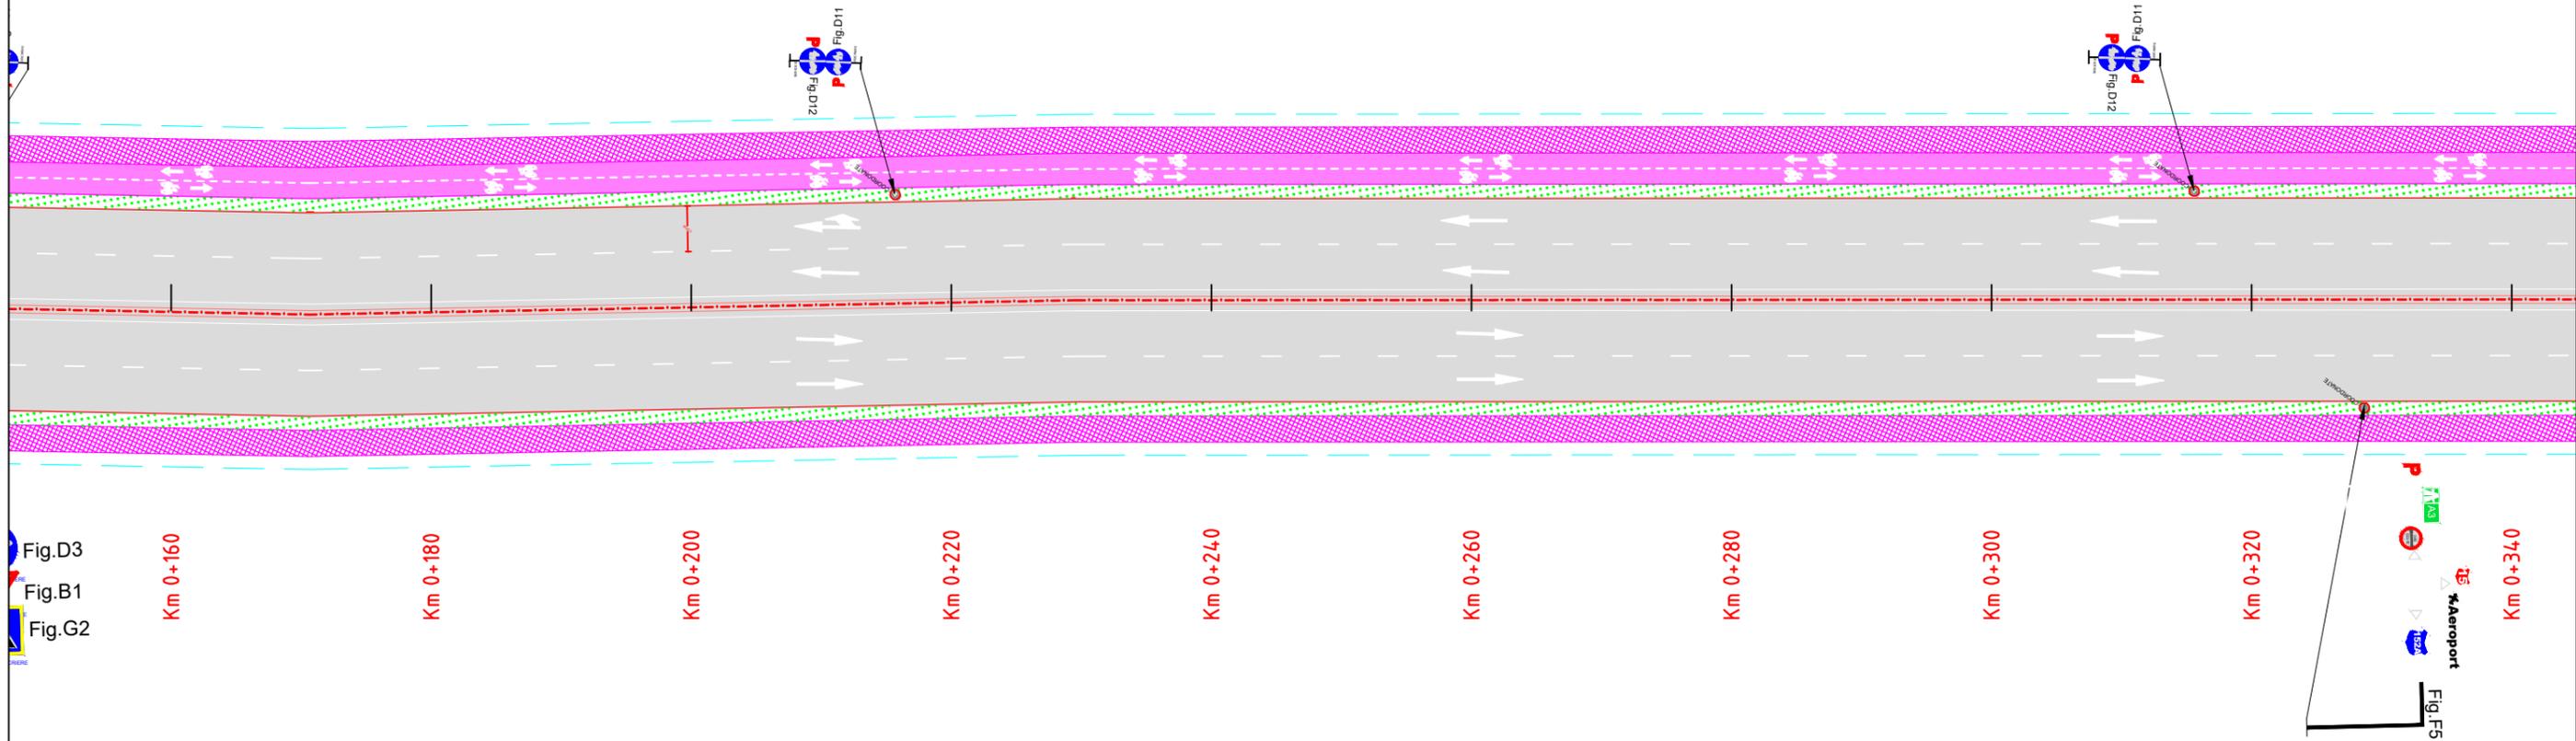


Fig.D3
Fig.B1
Fig.G2


Km 0+160 Km 0+180 Km 0+200 Km 0+220 Km 0+240 Km 0+260 Km 0+280 Km 0+300 Km 0+320 Km 0+340



LEGENDA	
	Suprafata carosabil
	Pasaj peste CF405si E60
	Suprafata piste biciclete
	Suprafata trotuar
	Pavaj (insule denivelate)
	Perdea vegetatie
	Margine carosabil
	Parapete New Jersey
	Sant proiectat
	Ax proiectat
	Margine zona siguranta
	Berna de pamant

 CERTIFICAT <small>SECTIA DE MANAGEMENT AL CALITATII</small> ISO 9001:2015 <small>nr. 09/NAT398</small> ISO 14001:2015 <small>nr. 14/NAR398</small> SR OHSAS 18001:2008 <small>nr. 18/NAT398</small>	Proiectant general: S.C. TOTAL BUSINESS LAND S.R.L. <i>Nr.ord.reg.com. J01/125/2015 C.U.I. RO34090016</i> ALBA IULIA, str. Brindusei nr. 24, Birou 1, jud. ALBA			Beneficiar: UAT Targu-Mures Str. Piata Victoriei, Targu Mures, Judetul Mures Tel./Fax: 0265.268.330	Proiect nr. 49/26.04.2023
	Specificatie	Nume	Semnatura	Scara: 1:500	Faza: S.F.
Sef de proiect :	Ing. Marin Răzvan		Data: 2023		
Proiectant:	Ing. Dumitraș Florian				
	Ing. Riciu Simona				
	Ing. Manea Mihail			Titlu planșă: PLAN DE SITUATIE	Plansa nr. PS 10

PLAN DE SITUATIE
scara 1:500

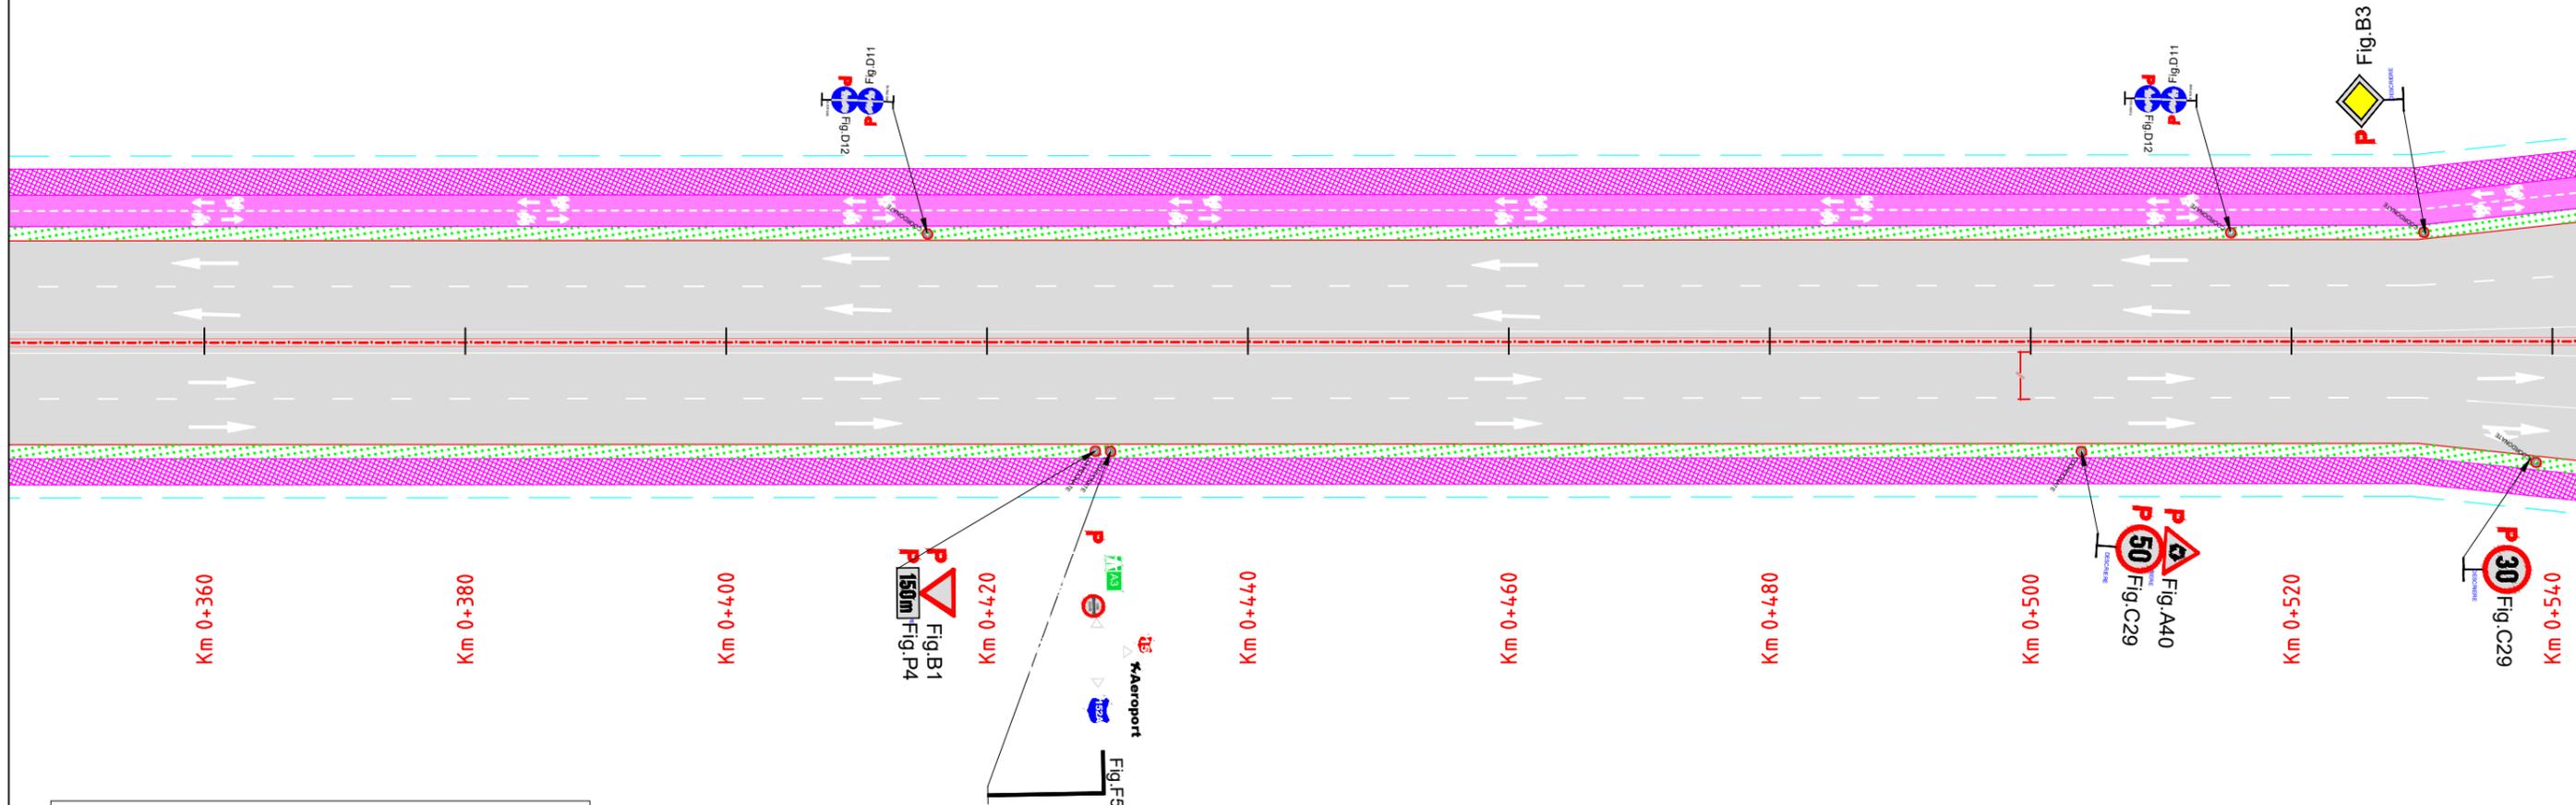

Km 0+360

Km 0+380

Km 0+400

Km 0+420

Km 0+440

Km 0+460

Km 0+480

Km 0+500

Km 0+520

Km 0+540

LEGENDA


- Suprafata carosabil
- Pasaj peste CF405si E60
- Suprafata piste biciclete
- Suprafata trotuar
- Pavaj (insule denivelate)
- Perdea vegetatie
- Margine carosabil
- Parapete New Jersey
- Sant proiectat
- Ax proiectat
- Margine zona siguranta
- Berna de pamant

DESCRIERE

Fig.F5
Aeroport

 CERTIFICAT ISO 9001:2015 nr.09/NAT398 ISO 14001:2015 nr.14/NAR398 SR OHSAS 18001:2008 nr.18/NAT398	Proiectant general: S.C. TOTAL BUSINESS LAND S.R.L. Nr.ord.reg.com. J01/125/2015 C.U.I. RO34090016 ALBA IULIA, str. Brindusei nr. 24, Birou 1, jud. ALBA			Beneficiar: UAT Târgu-Mureș Str. Piata Victoriei, Târgu Mures, Judetul Mures Tel./Fax: 0265.268.330	Proiect nr. 49/26.04.2023
	Specificatie	Nume	Semnatura	Scara: 1:500	Faza: S.F.
Sef de proiect :	Ing. Marin Răzvan		Data: 2023	Titlu planșă: „Strada de legatura intre Autostrada Transilvania (nod rutier cu strada Gheorghe Doja si Strada Insulei)” tronson 2 incl ocolitor si devieri retele de utilitati	
Proiectant:	Ing. Dumitraș Florian				
	Ing. Riciu Simona				
	Ing. Manea Mihail			Plansa nr. PS 11	

PLAN DE SITUATIE
scara 1:500

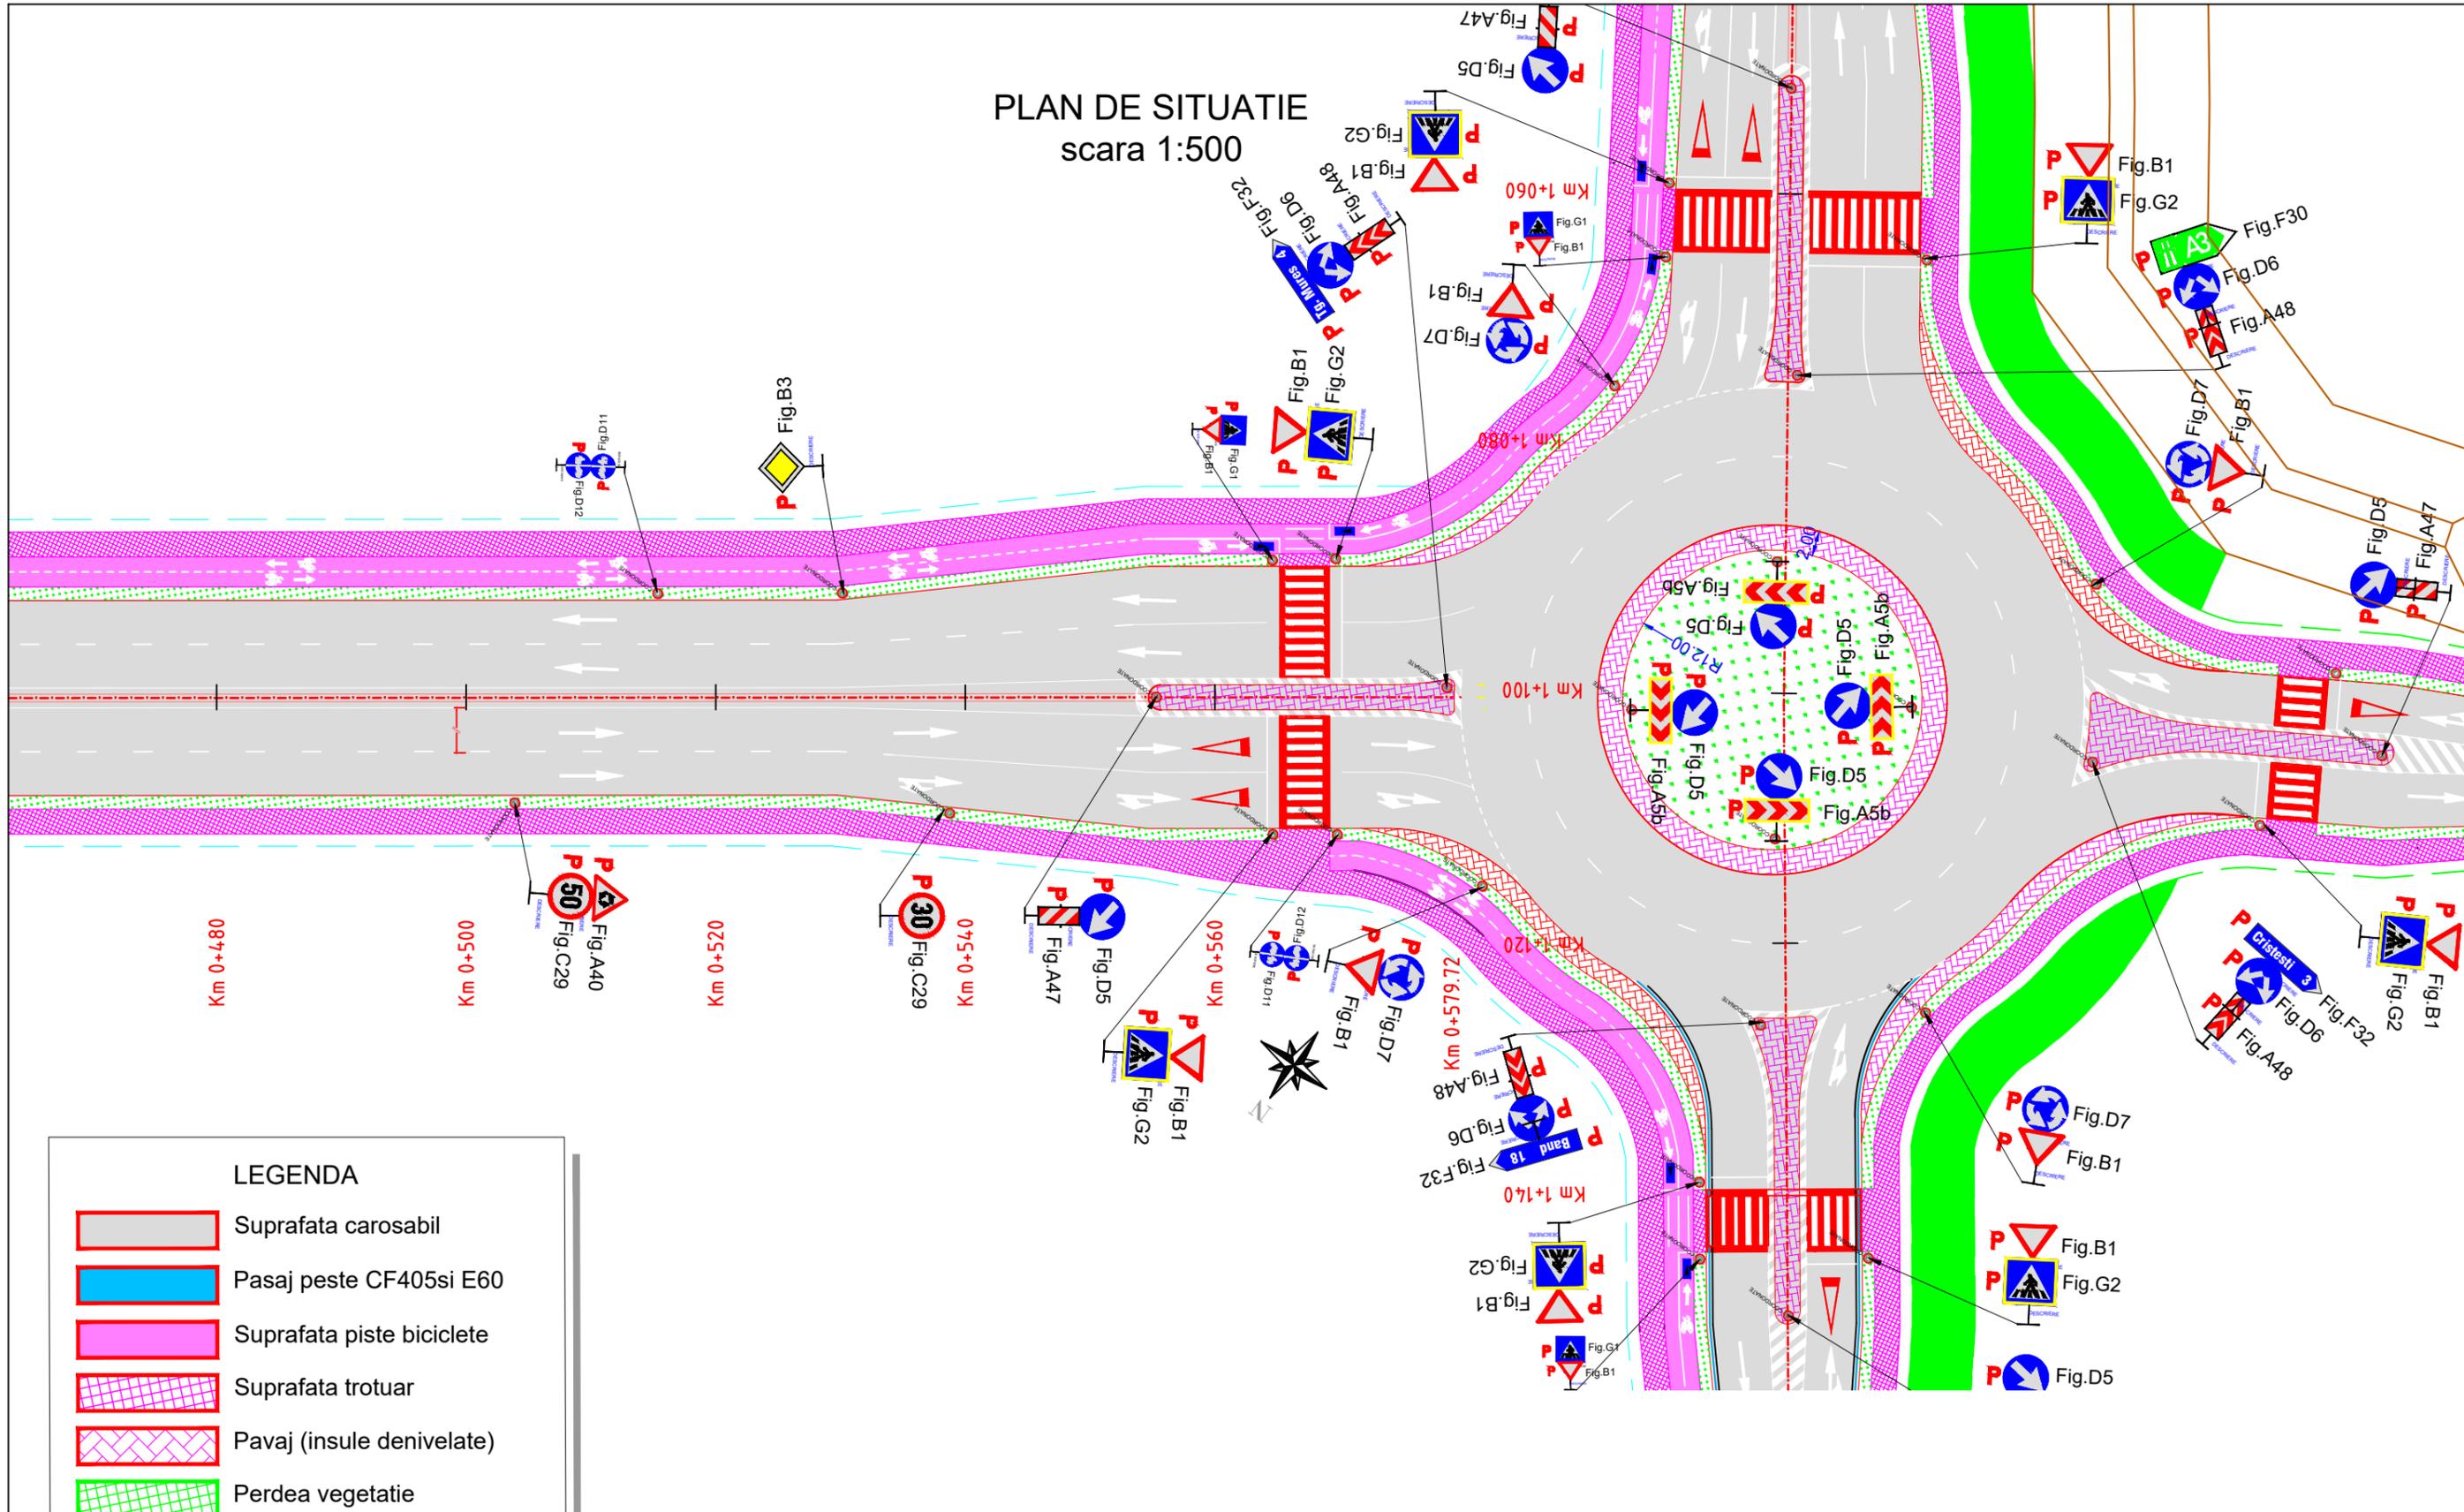

LEGENDA

	Suprafata carosabil
	Pasaj peste CF405si E60
	Suprafata piste biciclete
	Suprafata trotuar
	Pavaj (insule denivelate)
	Perdea vegetatie
	Margine carosabil
	Parapete New Jersey
	Sant proiectat
	Ax proiectat
	Margine zona siguranta
	Berna de pamant

	Proiectant general: S.C. TOTAL BUSINESS LAND S.R.L. Nr.ord.reg.com. J01/125/2015 C.U.I. RO34090016 ALBA IULIA, str. Brindusei nr. 24, Birou 1, jud. ALBA		Beneficiar: UAT Târgu-Mureş Str. Piata Victoriei, Târgu Mures, Judetul Mures Tel./Fax: 0265.268.330	Proiect nr. 49/26.04.2023	
	CERTIFICAT ISO 9001:2015 nr. 09/NAT398 ISO 14001:2015 nr. 14/NAR398 SR OHSAS 18001:2008 nr. 18/NAT398	Specificatie Sef de proiect : Ing. Marin Răzvan Ing. Dumitraş Florian Ing. Riciu Simona Ing. Manea Mihail	Semnatura [Signatures]	Scara: 1:500 Data: 2023	Titlu proiect: „Strada de legatura intre Autostrada Transilvania (nod rutier cu strada Gheorghe Doja si Strada Insulei)” tronson 2 incl ocolitor si devieri retele de utilitati
Titlu planşă: PLAN DE SITUATIE			Planşa nr. PS 12		