



PROFIL LONGITUDINAL
scara 1:1000 / 1:100

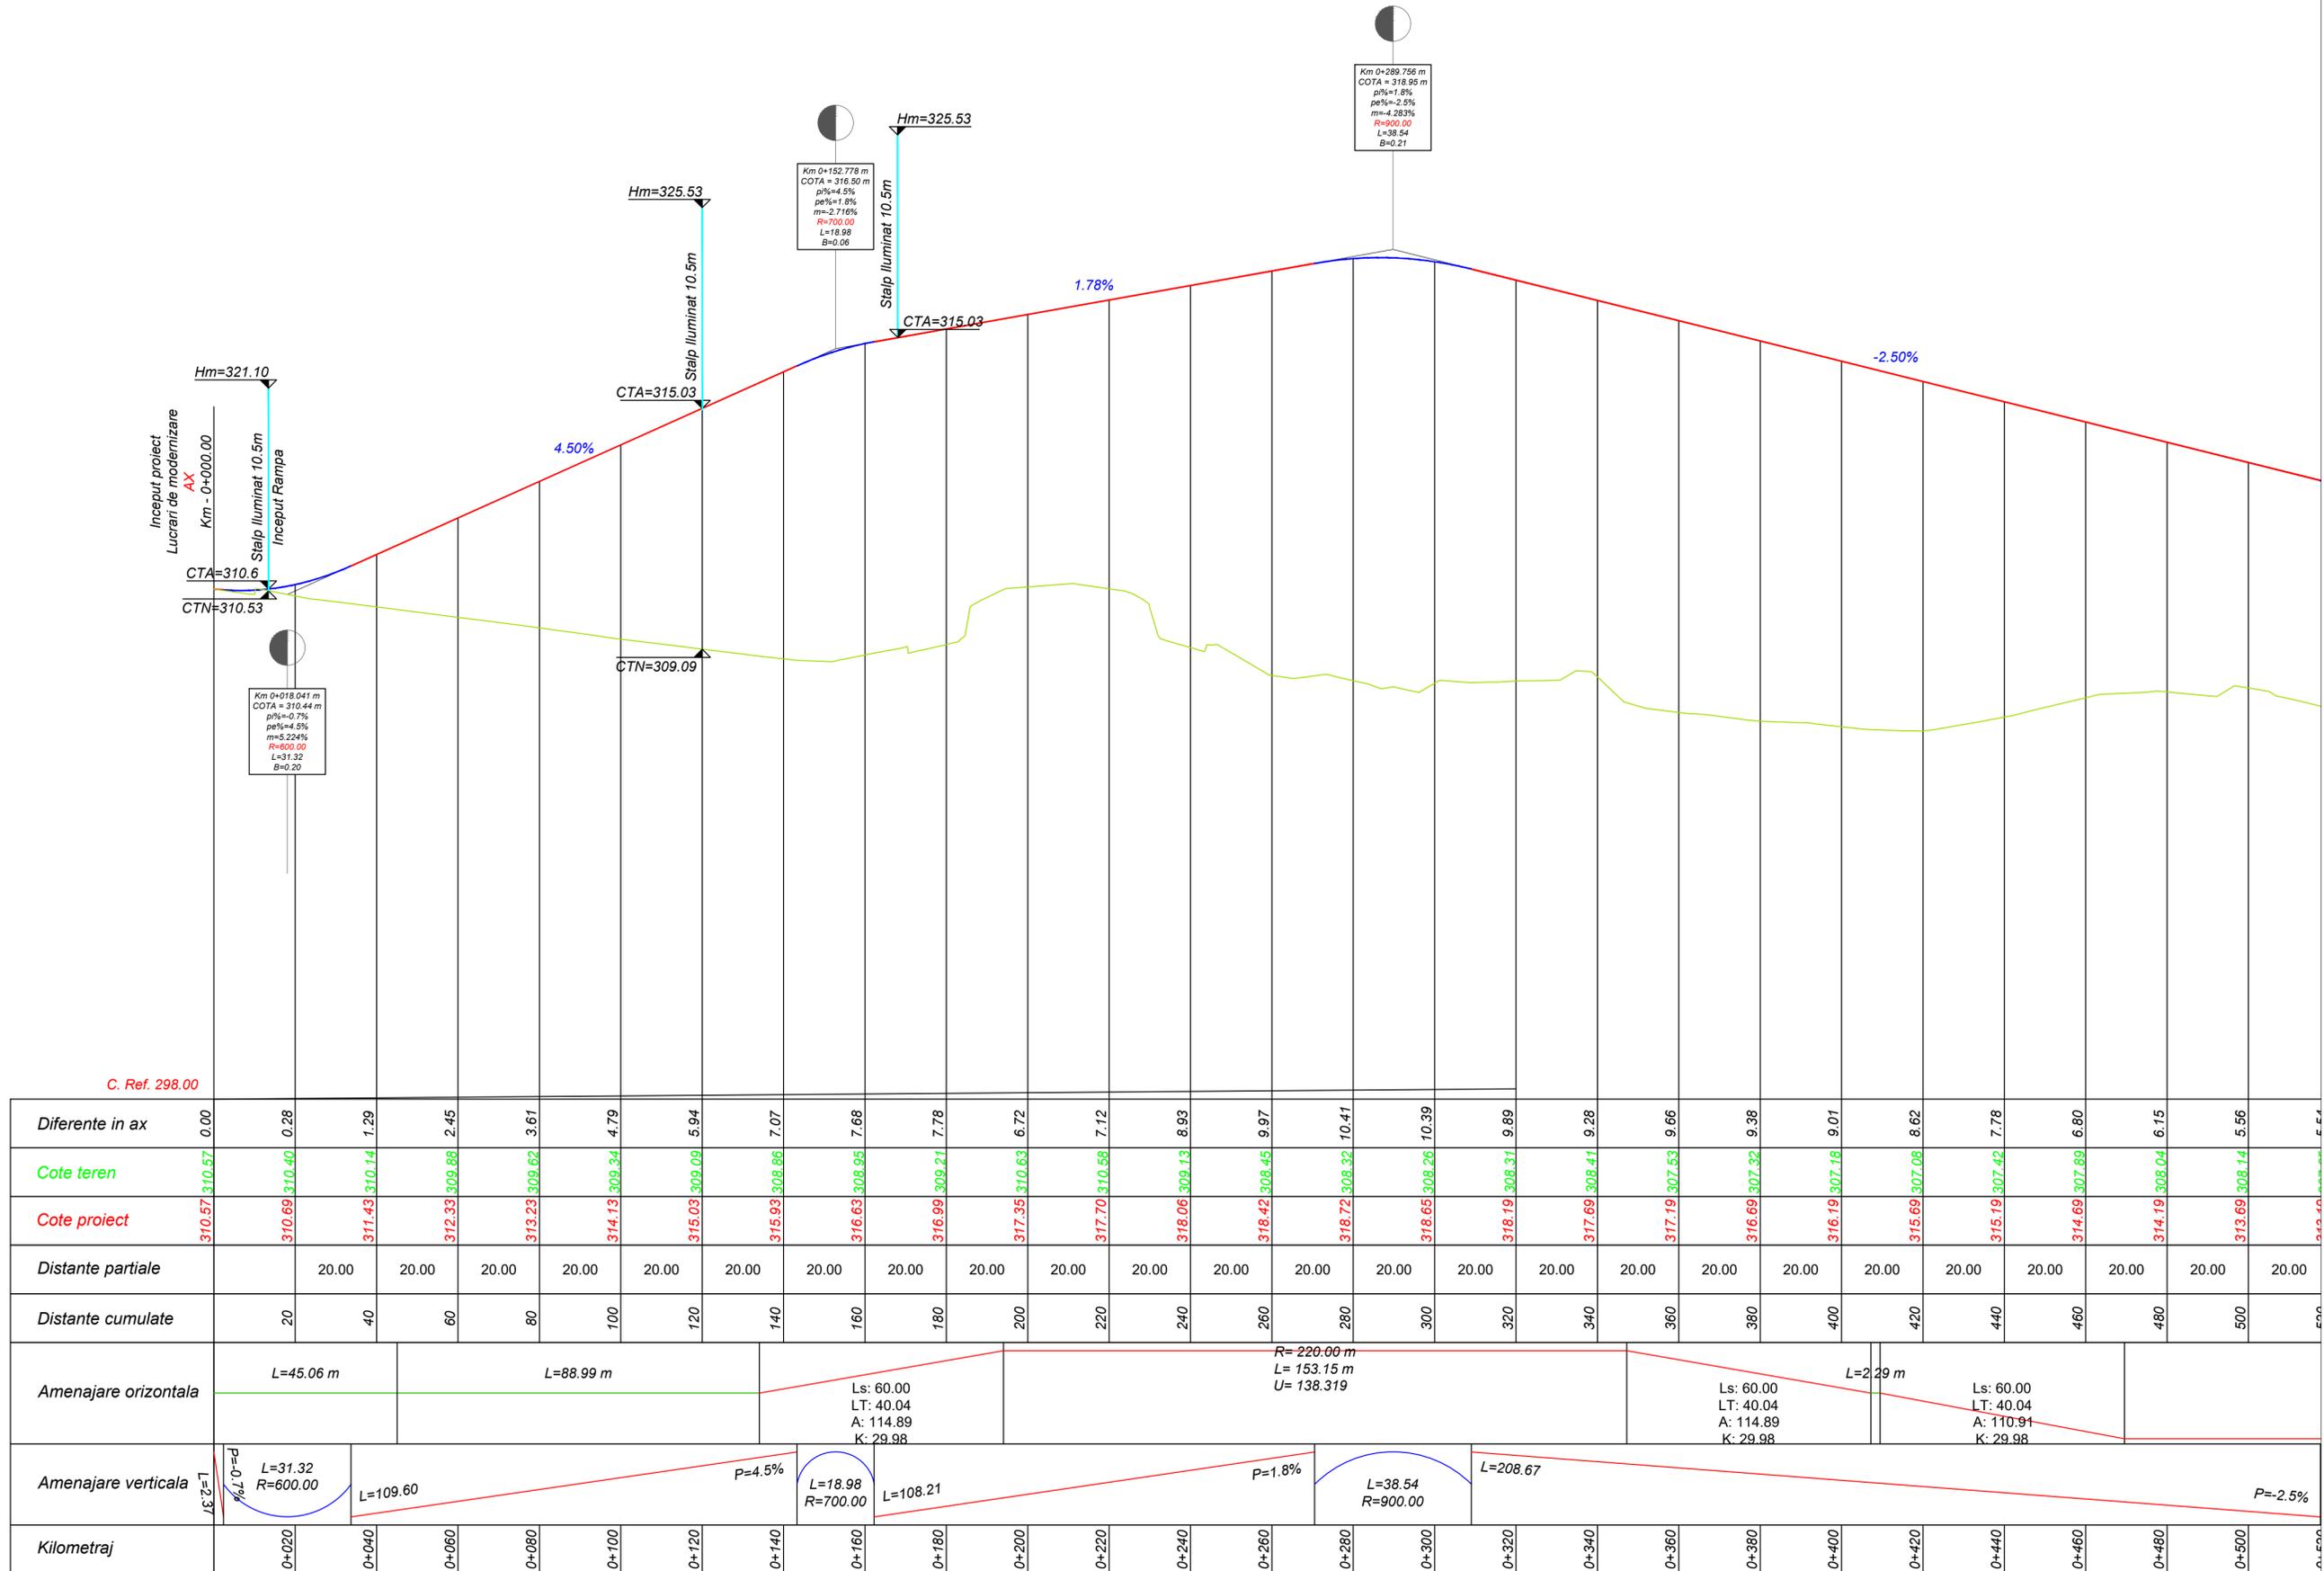

AX - Km 0+000 - 1+697.29

| | | | | |
|--|--|---|--|--|
| Proiectant general: S.C. TOTAL BUSINESS LAND S.R.L. Nr.ord.reg.com. 301/125/2015 C.U.I. RO34090016 ALBA IULIA, str. Brindusei nr. 24, Birou 1, jud. ALBA | | Beneficiar: UAT Târgu Mureș Str. Pata Victoriei, Târgu Mureș, Județul Mureș Tel./Fax: 0263.268.330 | | Proiect nr. 49/26.04.2023 |
| CERTIFICAT ISO 9001:2015 nr. 09/NAT/298 ISO 14001:2015 nr. 14/NAT/398 sr. 09/AS 18/01/2008 nr. 18/NAT/398 | Specificatie Nume Ing. Marin Răzvan Ing. Dumitru Florian Ing. Riciu Simona Ing. Manea Mihail | Semnatura [Signature] [Signature] [Signature] | Scara: 1:100 1:1000 Data: 2023 | Faza: S.F. Planșa nr. PL 01 |
| Titlu proiect: „Strada de legatura între Autostrada Transilvania (trod rutier cu strada Gheorghe Doja si Strada Inusici)” - tronson 2 incl ocilitor | | | | |
| Titlu planșă: Profil longitudinal | | | | |

PROFIL LONGITUDINAL
scara 1:1000 / 1:100

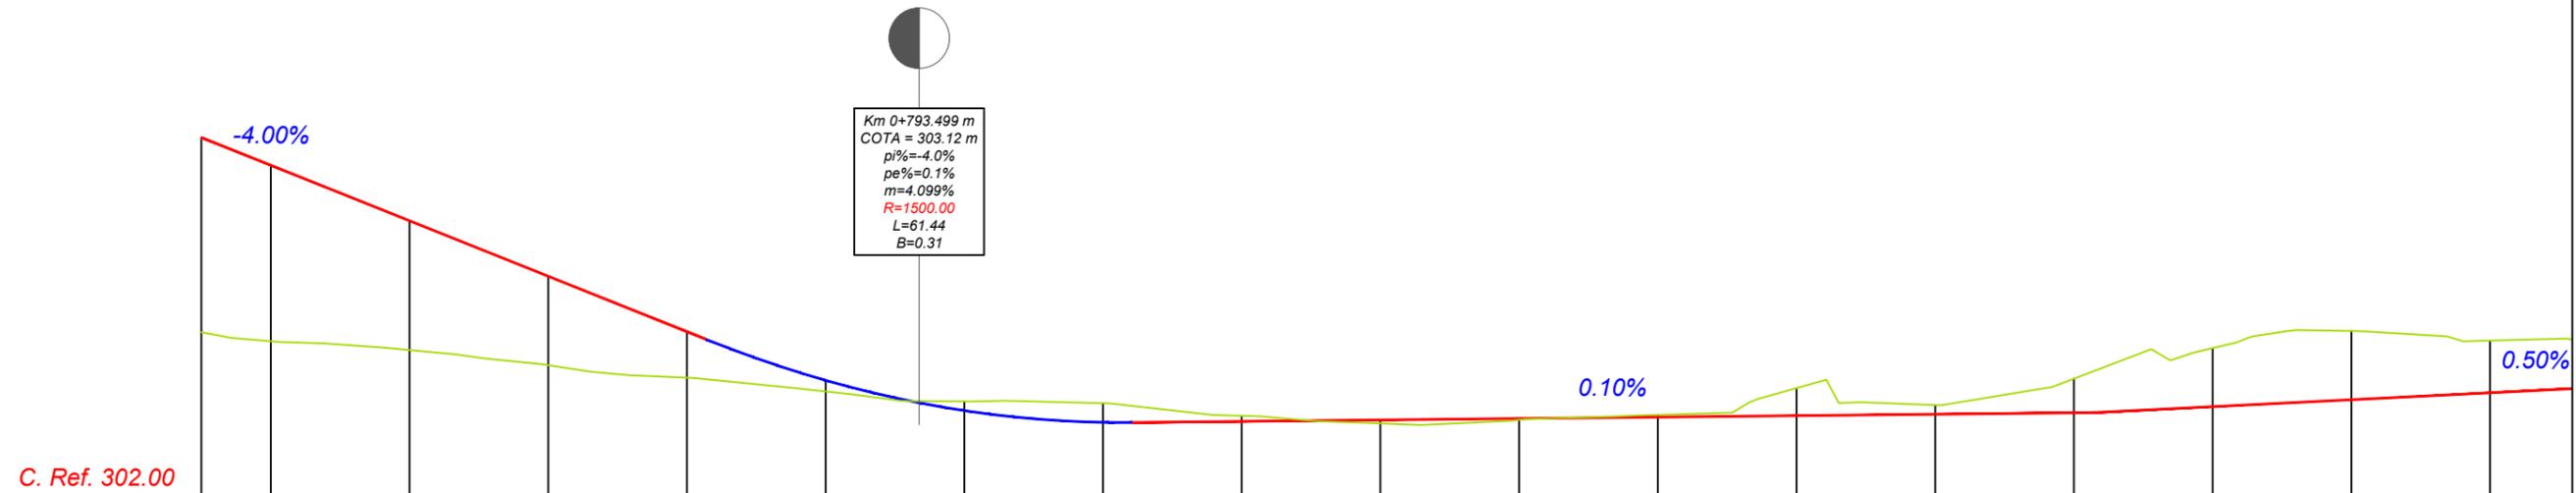

Km 0+793.499 m
COTA = 303.12 m
pi%=-4.0%
pe%=0.1%
m=4.099%
R=1500.00
L=61.44
B=0.31


C. Ref. 302.00

| | | | | | | | | | | | | | | | | | | | |
|----------------------|------------|--------|---------|--------|--------|----------------------|--------|--------|----------|--------|--------|--------|--------|--------|--------|----------|--------|--------|--------|
| Diferente in ax | 2.81 | 2.54 | 1.86 | 1.28 | 0.66 | 0.16 | -0.13 | -0.28 | -0.08 | 0.05 | 0.02 | -0.03 | -0.40 | -0.13 | -0.49 | -0.84 | -0.99 | -0.75 | |
| Cote teren | | 304.33 | 304.20 | 303.98 | 303.80 | 303.60 | 303.46 | 303.43 | 303.25 | 303.14 | 303.19 | 303.27 | 303.65 | 303.41 | 303.79 | 304.23 | 304.47 | 304.34 | |
| Cote proiect | | 306.86 | 306.06 | 305.26 | 304.46 | 303.76 | 303.33 | 303.16 | 303.17 | 303.19 | 303.21 | 303.23 | 303.25 | 303.27 | 303.30 | 303.38 | 303.48 | 303.58 | |
| Distante partiale | | 20.00 | 20.00 | 20.00 | 20.00 | 20.00 | 20.00 | 20.00 | 20.00 | 20.00 | 20.00 | 20.00 | 20.00 | 20.00 | 20.00 | 20.00 | 20.00 | 20.00 | |
| Distante cumulate | 700 | 720 | 740 | 760 | 780 | 800 | 820 | 840 | 860 | 880 | 900 | 920 | 940 | 960 | 980 | 1000 | 1020 | | |
| Amenajare orizontala | L=438.15 m | | | | | | | | | | | | | | | | | | |
| Amenajare verticala | L=125.51 | | P=-4.0% | | | L=61.44 R=1500.00 | | | L=138.55 | | | | | P=0.1% | | L=127.65 | | | P=0.5% |
| Kilometraj | 0+700 | 0+720 | 0+740 | 0+760 | 0+780 | 0+800 | 0+820 | 0+840 | 0+860 | 0+880 | 0+900 | 0+920 | 0+940 | 0+960 | 0+980 | 1+000 | 1+020 | | |

AX - Km 0+690 - 1+035.00

| | | | | | | |
|---|---|--|--|--|----------------------------|-------------------------------------|
| | Proiectant general: | | | Beneficiar: UAT Targu-Mures | | Proiect nr. 49/26.04.2023 |
| | S.C. TOTAL BUSINESS LAND S.R.L. | | | Str. Piata Victoriei, Targu Mures, Judetul Mures | | |
| | Nr.ord.reg.com. J01/125/2015 C.U.I. RO34090016 | | | Tel./Fax: 0265.268.330 | | |
| | ALBA IULIA, str. Brindusei nr. 24, Birou 1, jud. ALBA | | | Titlu proiect: | | Faza: S.F. |
| CERTIFICAT ISO 9001:2015 nr.09/NAT398 ISO 14001:2015 nr.14/NAR398 SR OHSAS 18001:2008 nr.18/NAT398 | | | „Strada de legatura intre Autostrada Transilvania (nod rutier cu strada Gheorghe Doja si Strada Insulci) - tronson 2 inel ocolitor | | | |
| Specificatie Sef de proiect : Ing. Marin Răzvan Proiectant: Ing. Dumitraș Florian Ing. Riciu Simona Ing. Manea Mihail | | | Semnatura Scara: 1:100 / 1:1000 Data: 2023 Titlu planșă: Profil longitudinal | | | |
| | | | | | Plansa nr. PL 02 | |

PROFIL LONGITUDINAL
scara 1:1000 / 1:100

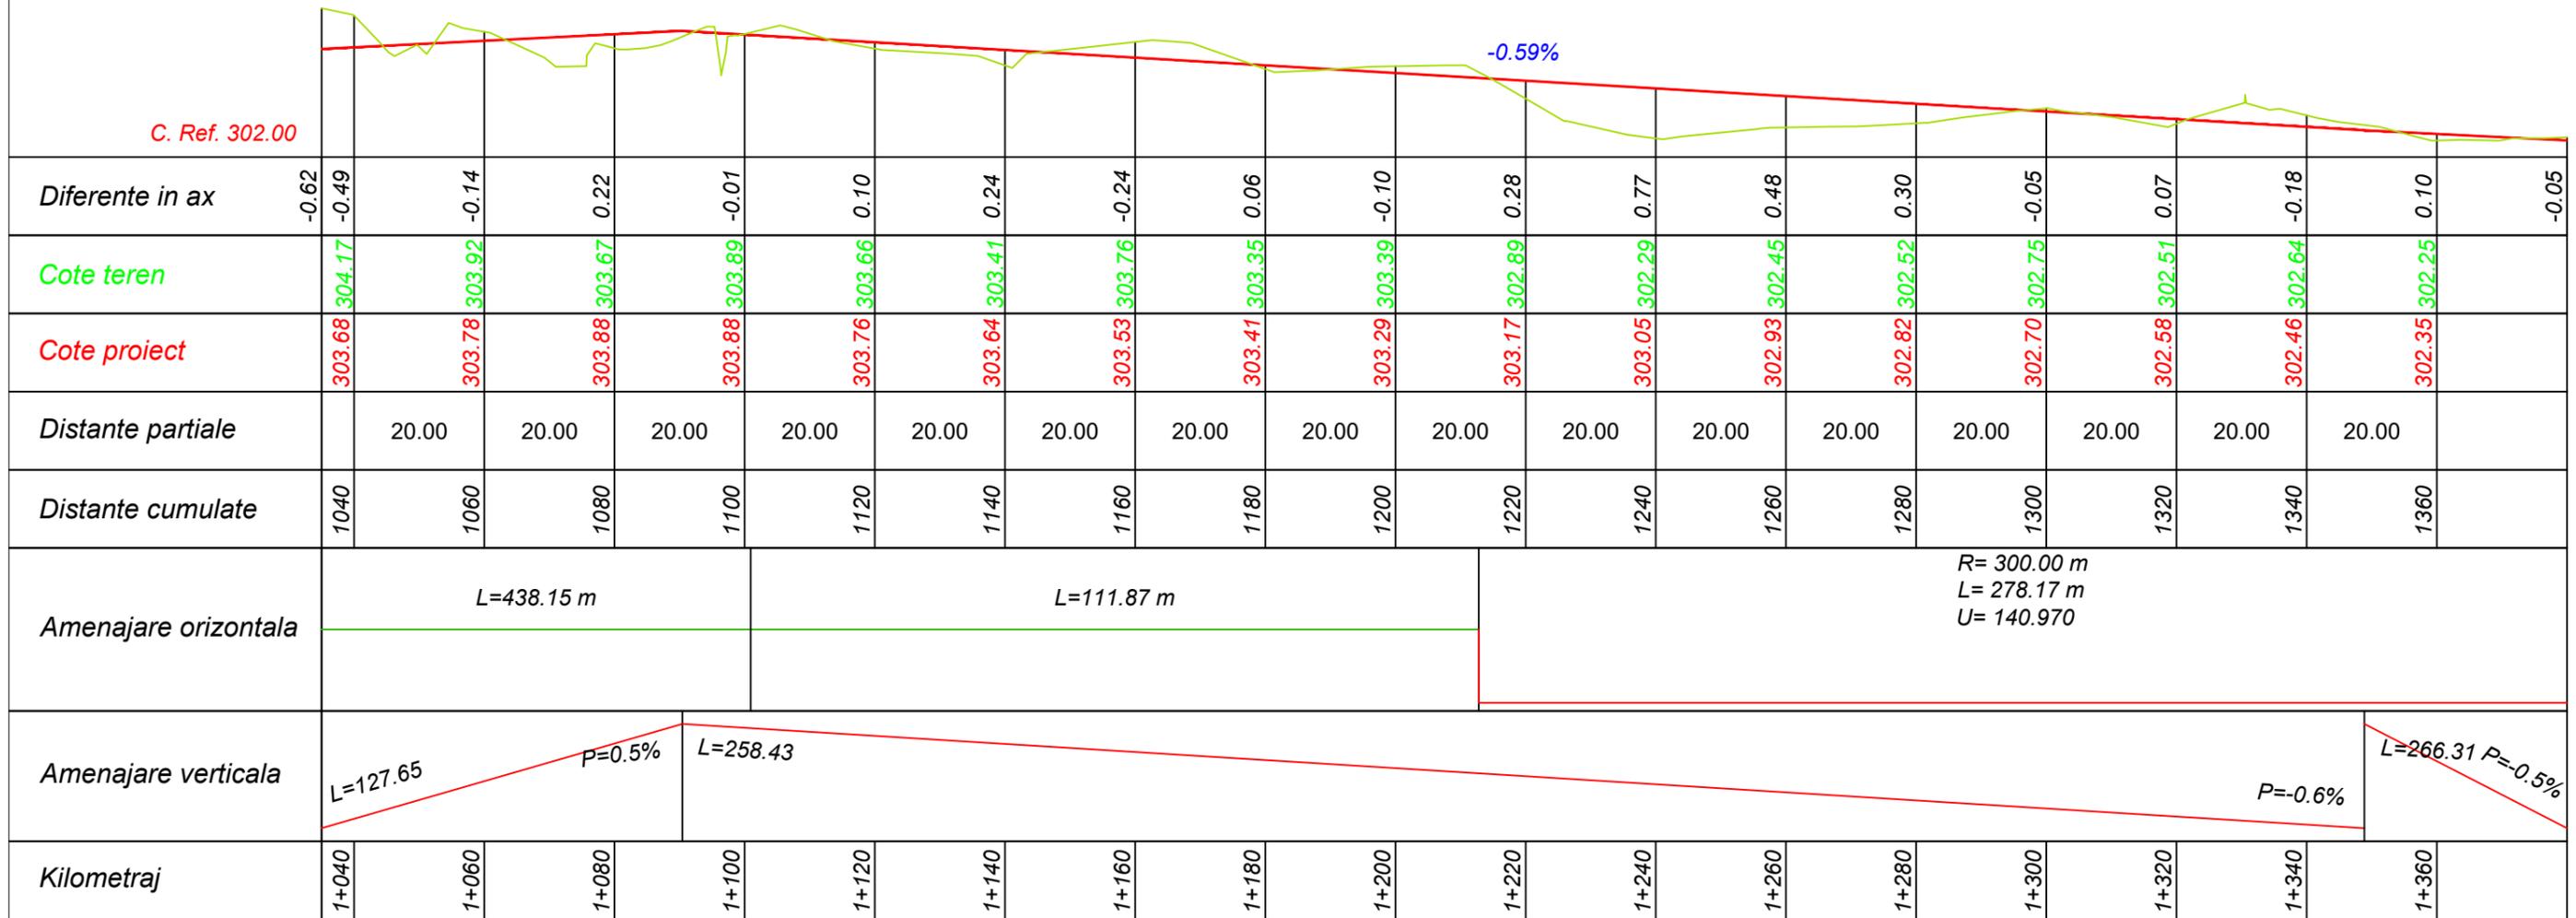


AX - Km 1+035 - 1+380.00

| | | | | | |
|--------------------|---|-------------------|----------------------------|--|--|
| | Proiectant general: S.C. TOTAL BUSINESS LAND S.R.L. Nr.ord.reg.com. J01/125/2015 C.U.I. RO34090016 ALBA IULIA, str. Brindusei nr. 24, Birou 1, jud. ALBA | | | Beneficiar: UAT Targu-Mures Str. Piata Victoriei, Targu Mures, Judetul Mures Tel./Fax: 0265.268.330 | Proiect nr. 49/26.04.2023 |
| | CERTIFICAT SISTEM DE MANAGEMENT AL CALITATII ISO 9001:2015 nr.09/NAT398 ISO 14001:2015 nr.14/NAR398 SR OHSAS 18001:2008 nr.18/NAT398 | | | Titlu proiect: „Strada de legatura intre Autostrada Transilvania (nod rutier cu strada Gheorghe Doja si Strada Insulei)” - tronson 2 inel ocolitor | Faza: S.F. |
| | Specificatie | Nume | Semnatura | Scara: 1:100 1:1000 | Titlu planșă: Profil longitudinal |
| | Sef de proiect : | Ing. Marin Răzvan | | Data: 2023 | |
| Proiectant: | Ing. Dumitraș Florian Ing. Riciu Simona Ing. Manea Mihail | | Plansa nr. PL 03 | | |

PROFIL LONGITUDINAL
scara 1:1000 / 1:100

Km 1+625.770 m
COTA = 301.02 m
pi%=-0.5%
pe%=0.2%
m=0.707%
R=3000.00
L=21.20
B=0.02

Sfarsit proiect
Lucrari de modernizare
AX
Km - 1+697.29

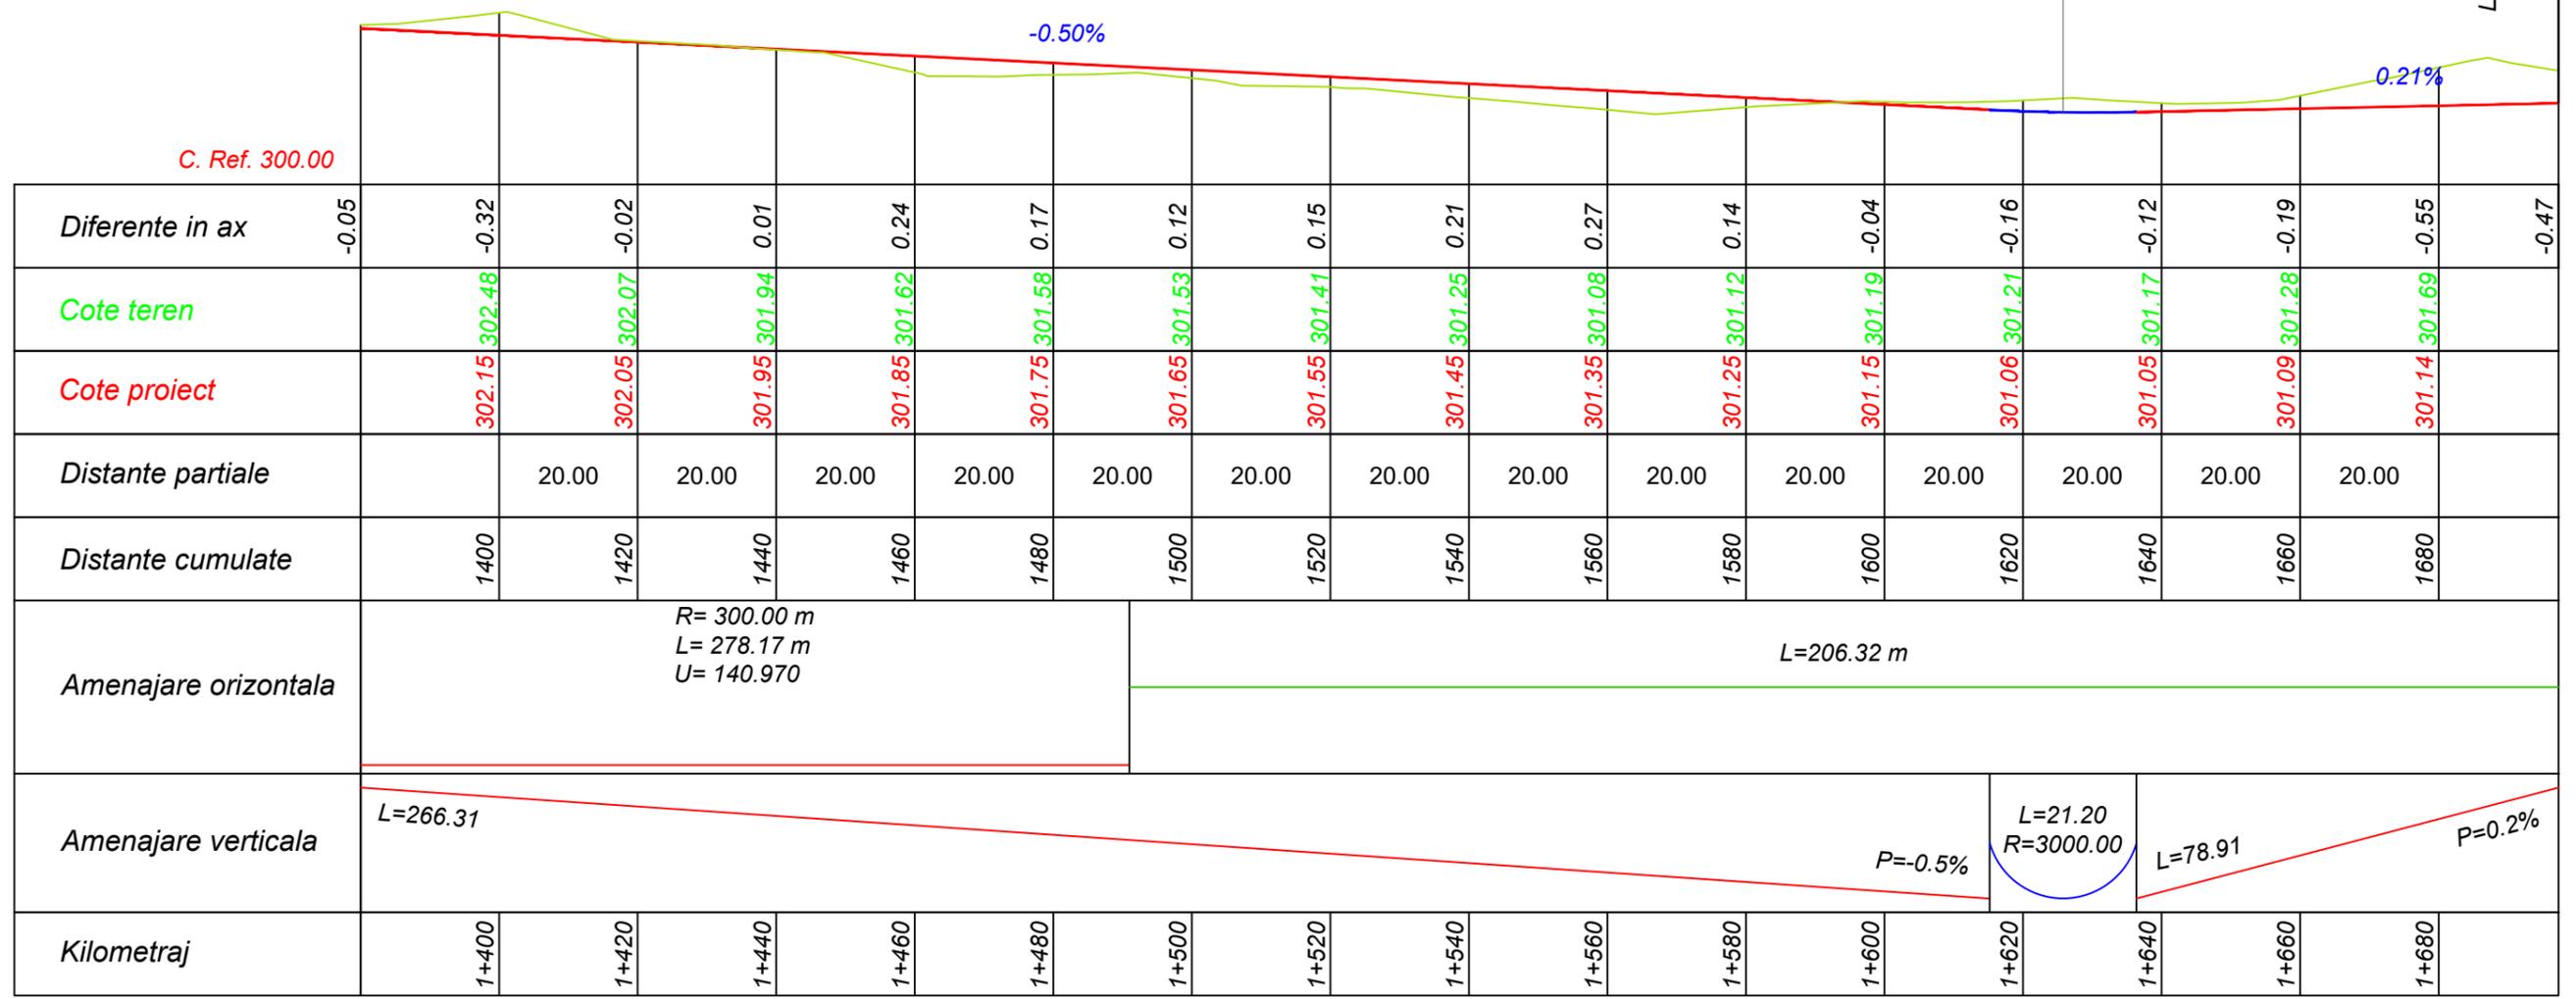

AX - Km 1+380 - 1+697.29

| | | | | | | | |
|-------------------------|---|-------------|----------------------|--|-------------------------------------|---|--|
| | Proiectant general: | | | Beneficiar: UAT Targu-Mures Str. Piata Victoriei, Targu Mures, Judetul Mures Tel./Fax: 0265.268.330 | Proiect nr. 49/26.04.2023 | | |
| | S.C. TOTAL BUSINESS LAND S.R.L. Nr.ord.reg.com. J01/125/2015 C.U.I. RO34090016 ALBA IULIA, str. Brindusei nr. 24, Birou 1, jud. ALBA | | | | | | |
| | CERTIFICAT SISTEM DE MANAGEMENT AL CALITATII ISO 9001:2015 nr. 09/NAT398 ISO 14001:2015 nr. 14/NAR398 SR OHSAS 18001:2008 nr. 18/NAT398 | | | | | Titlu proiect: „Strada de legatura intre Autostrada Transilvania (nod rutier cu strada Gheorghe Doja si Strada Insulei) - tronson 2 inel ocolitor | Faza: S.F. |
| | Specificatie | Nume | Semnatura | | | Scara: 1:100 1:1000 | Titlu planșă: Profil longitudinal |
| Sef de proiect : | Ing. Marin Răzvan | | Data: 2023 | | | | |
| Proiectant: | Ing. Dumitraș Florian | | | | | | |
| | Ing. Riciu Simona | | | | | | |
| | Ing. Manea Mihail | | | | | | |