
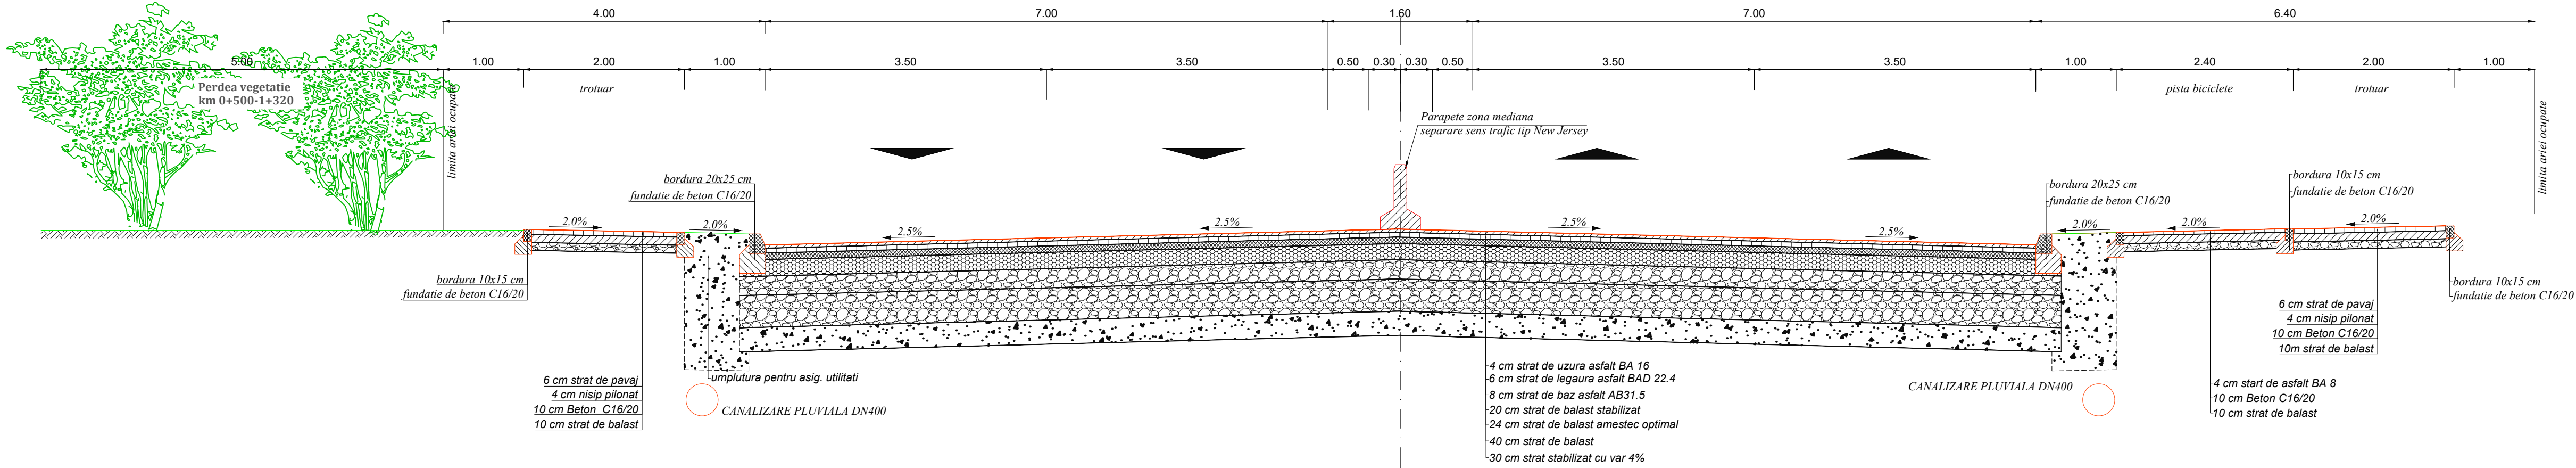
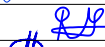



PROFIL TRANSVERSAL TIP 1


Se aplica intre km 0+740-0+948 AX OCOLITOARE - TRONSON 2

Se aplica intre 0+000-0+581.60 AX DRUM LEGATURA STR. LIBERTATII

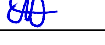

 CERTIFICAT CONFORM ISO 9001:2015 nr.09/NAT398 ISO 14001:2015 nr.14/NAR398 SR OHSAS 18001:2008 nr.18/NAT398	Proiectant general: S.C. TOTAL BUSINESS LAND S.R.L. Nr.ord.reg.com. J01/125/2015 C.U.I. RO34090016 ALBA IULIA, str. Brindusei nr. 24, Birou 1,jud. ALBA				Beneficiar: UAT Târgu-Mureș Str. Piața Victoriei, Târgu Mureș, Județul Mureș Tel./Fax: 0265.268.330		Proiect nr. 49/26.04.2023
	Specificatie	Nume	Semnatura	Scara: 1:100	Titlu proiect: „Strada de legatura intre Autostrada Transilvania (nod rutier cu strada Gheorghe Doja si Strada Insulei)” tronson 2 incl ocolitor si devieri retele de utilitati		Faza: S.F.
	Sef de proiect :	Ing. Marin Răzvan			Titlu planșă: PROFILE TRANSEVRSALE TIP - Solutia 1		Plansa nr. PTT 01
	Proiectant:	Ing. Dumitraș Florian Ing. Riciu Simona Ing. Manea Mihail	  	Data: 2023			

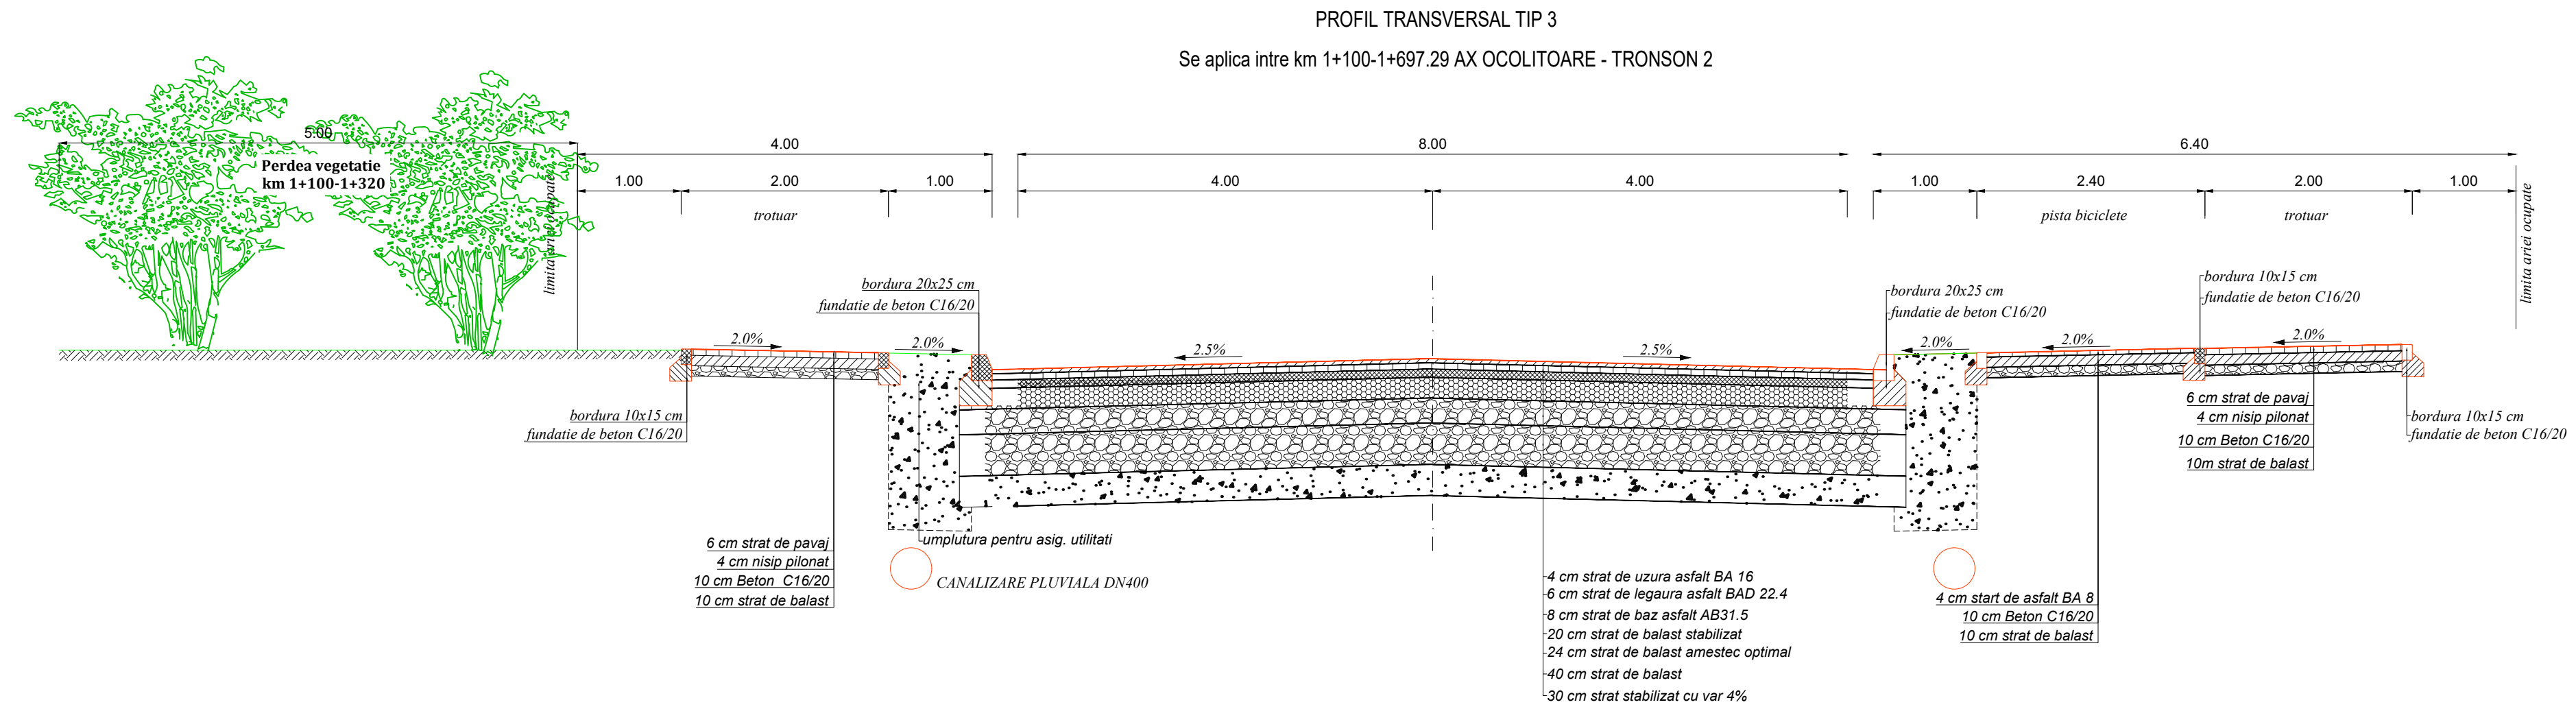

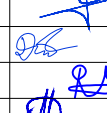 CERTIFICAT CONFORM ISO 9001:2015 nr.09/NAT398 ISO 14001:2015 nr.14/NAR398 SR OHSAS 18001:2008 nr.18/NAT398	Proiectant general: S.C. TOTAL BUSINESS LAND S.R.L. Nr.ord.reg.com. J01/125/2015 C.U.I. RO34090016 ALBA IULIA, str. Brindusei nr. 24, Birou 1,jud. ALBA			Beneficiar: UAT Târgu-Mureș Str. Piața Victoriei, Târgu Mures, Județul Mures Tel./Fax: 0265.268.330		Proiect nr. 49/26.04.2023	
	Specificatie	Nume	Semnatura	Scara: 1:100	Titlu proiect: „Strada de legatura intre Autostrada Transilvania (nod rutier cu strada Gheorghe Doja si Strada Insulei)” tronson 2 incl ocolitor si devieri retele de utilitati	Faza: S.F.	
	Sef de proiect :	Ing. Marin Răzvan		Data: 2023		Plansa nr. PTT 03	
	Proiectant:	Ing. Dumitraș Florian Ing. Riciu Simona Ing. Manea Mihail					
				Titlu planșă: PROFILE TRANSEVERSALE TIP - Soluția 1			

PROFILI TRANSEVRSALE TIP
- Solutia 1

