


SECȚIUNE TRANSVERSALA TIP PRIN SUPRASTRUCTURA POD NOU


Scara 1:50

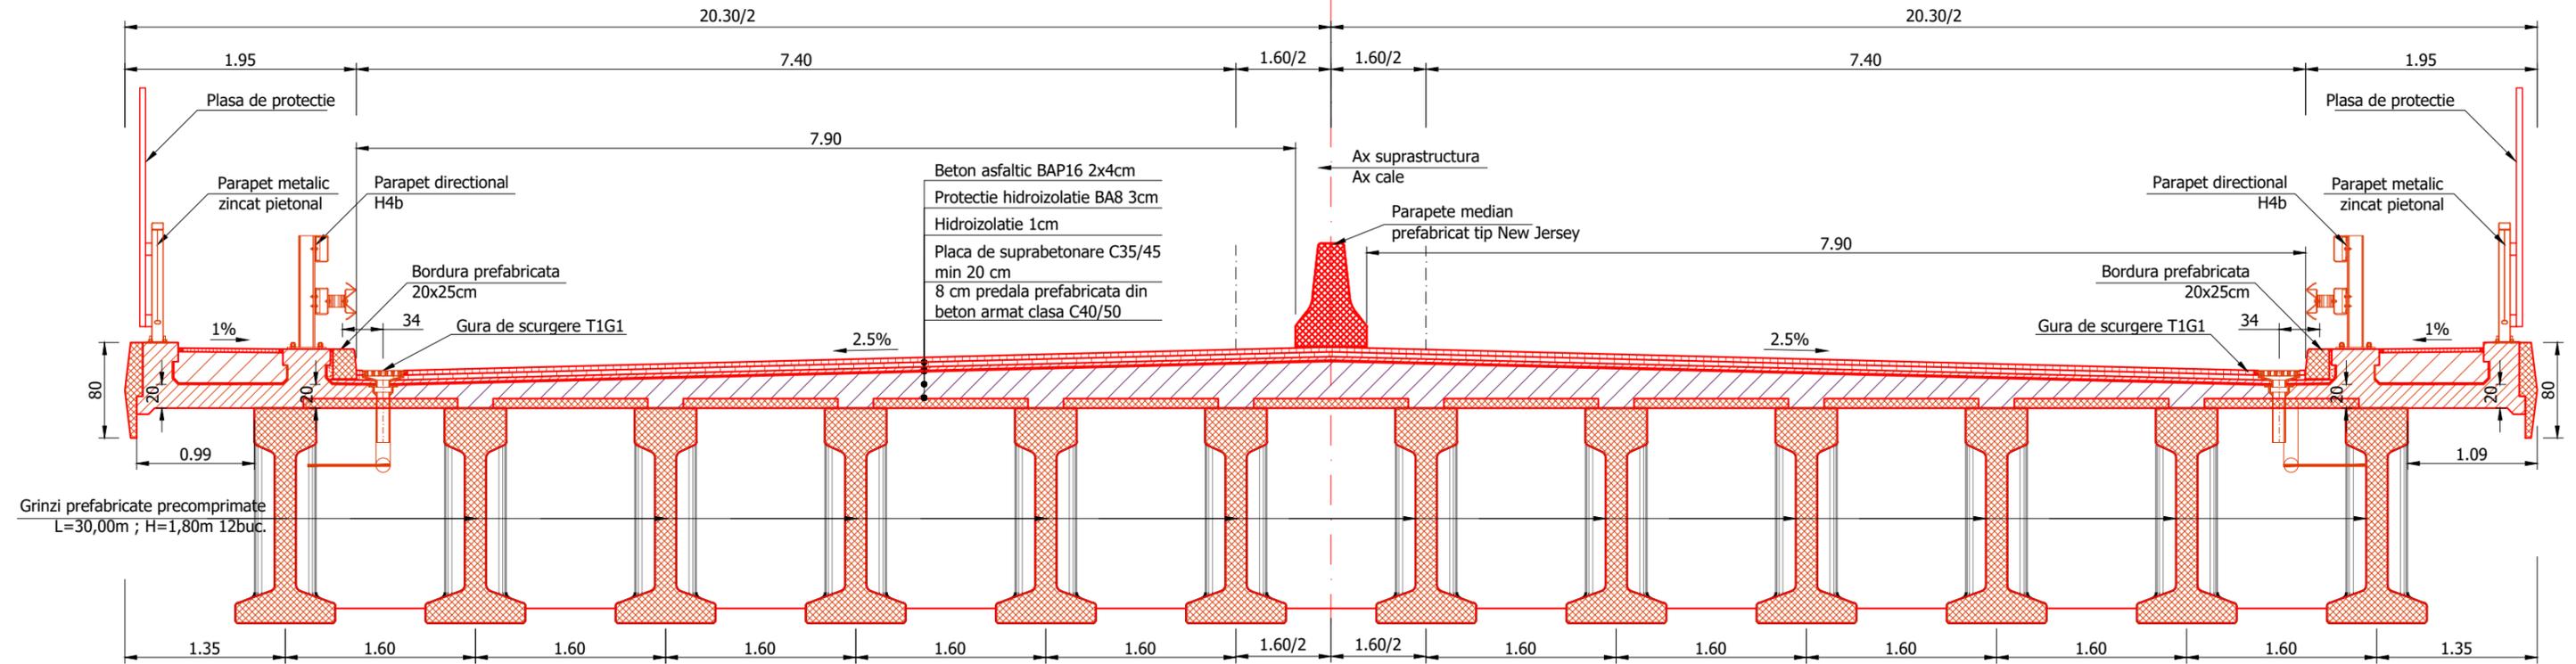


Dimensionat pentru convoaiele clasei E si convoi de calcul LM1 si LM2 conf. SR EN 1992-2:2005;
 Zona seismica 5 conform STAS 11100/1-93;
 $ag=0,15g$ (m/s^2), $Tc=0,7s$ conform P100-1/2013;
 Adancimea de inghet: 80-90cm, conform STAS 6054-85;
 Categoria de importanta: B - importanta deosebita;
 Exigente de verificare: A4, B2, D.

 CERTIFICAT nr.09/NAT398 ISO 9001:2015 nr.14/NAR398 ISO 14001:2015 SR OHSAS 18001:2008 nr.18/NAT398	Proiectant general: S.C. TOTAL BUSINESS LAND S.R.L. Nr.ord.reg.com. J01/125/2015 C.U.I. RO34090016 ALBA IULIA, str. Brindusei nr. 24, Birou 1, jud. ALBA			Beneficiar: UAT Târgu-Mureș Str. Piata Victoriei, Târgu Mures, Judetul Mures Tel./Fax: 0265.268.330	Proiect nr. 49/26.04.2023
	Specificatie Sef de proiect : Proiectant:	Nume Ing. Dumitraș Florian Ing. Marin Răzvan Ing. Dumitraș Florian Ing. Riciu Simona Ing. Manea Mihail	Semnatura 	Scara: 1:50 Data: 2023	Titlu proiect: „Strada de legatura intre Autostrada Transilvania (nod rutier cu strada Gheorghe Doja si Strada Insulei)” - tronson 2 inel ocolitor Titlu planșă: SECTIUNE TRANSVERSALA


Vedere plana A-A
Scara 1:500

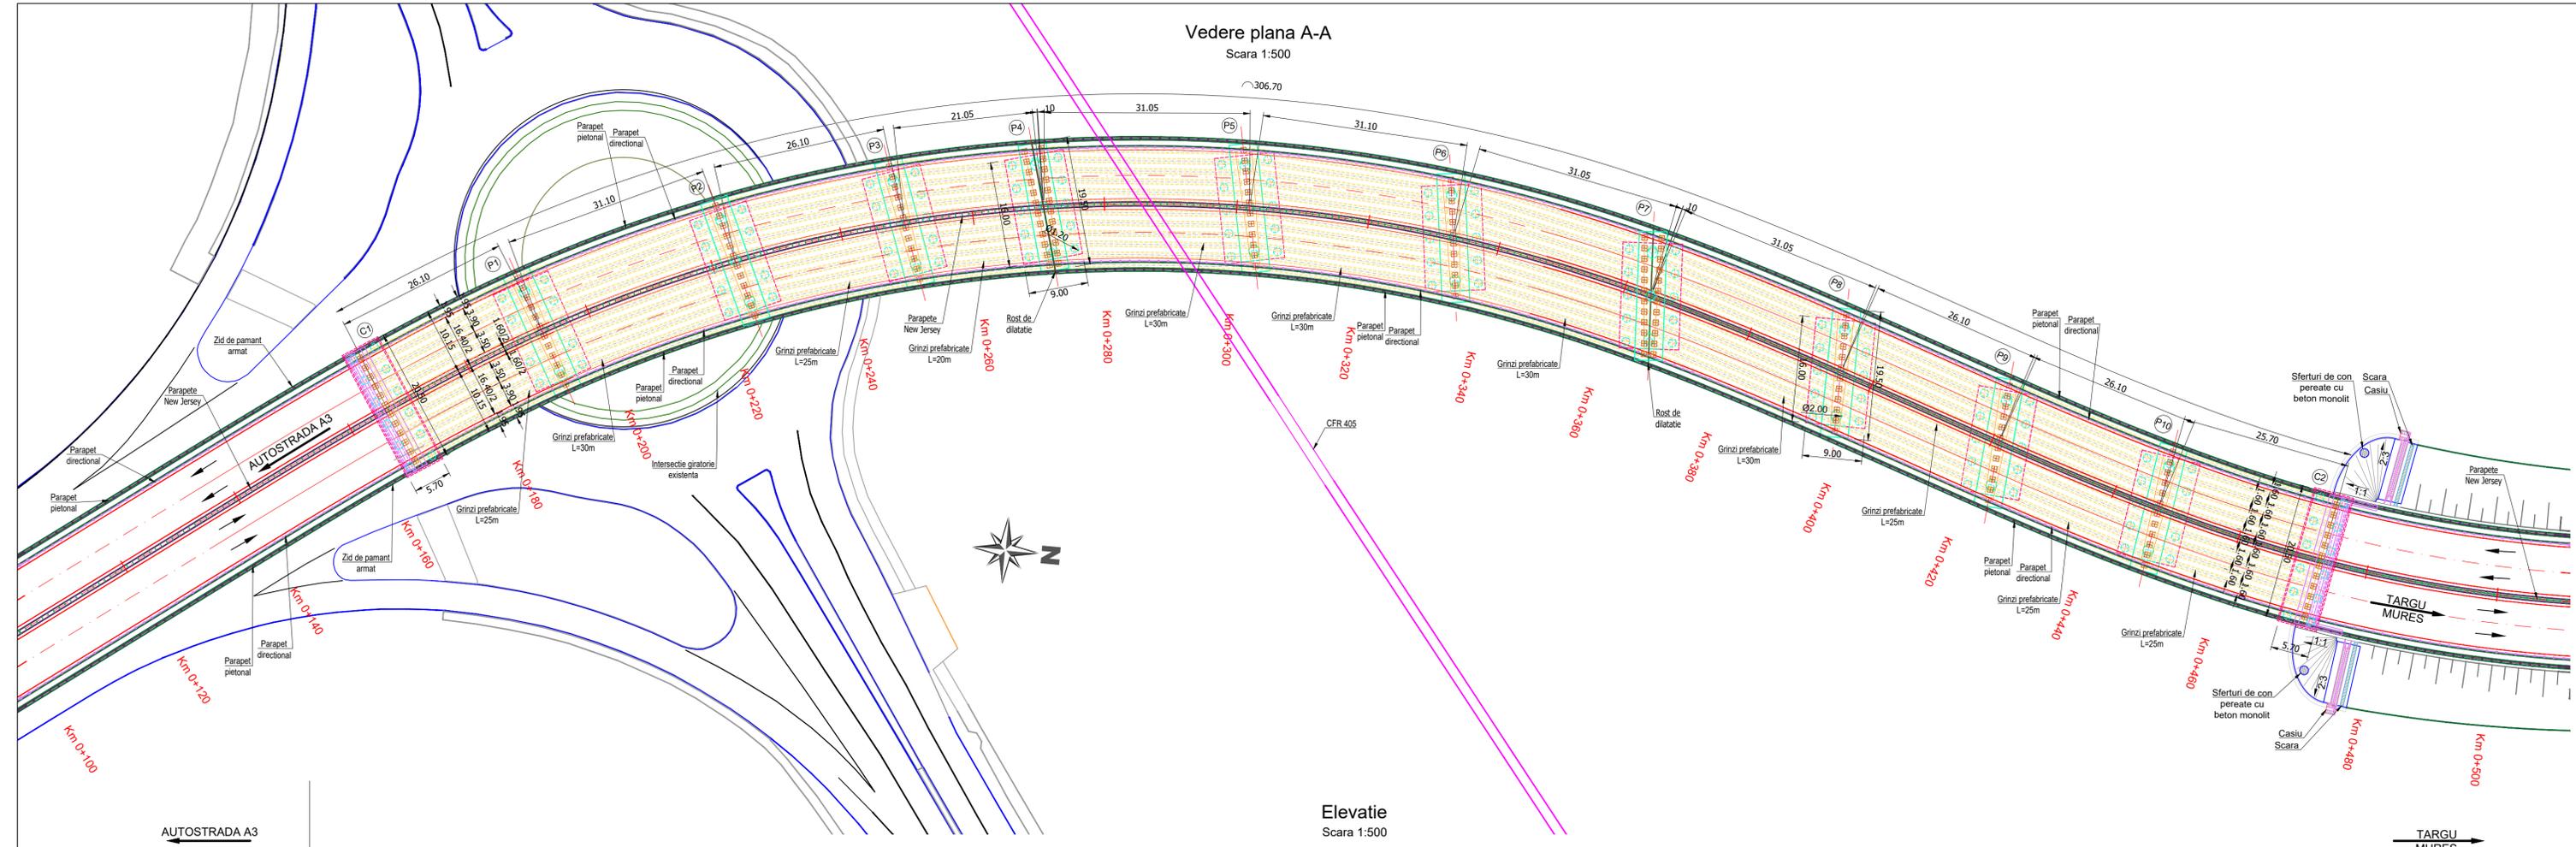



Sectiune transversala C-C
Scara 1:200

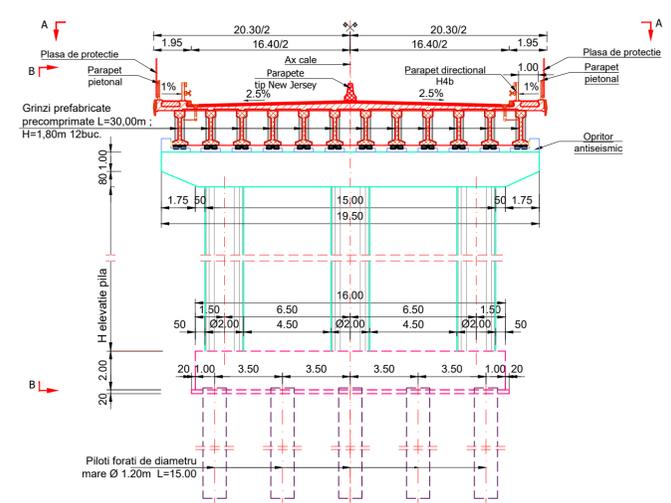


Sectiune transversala D-D
Scara 1:200

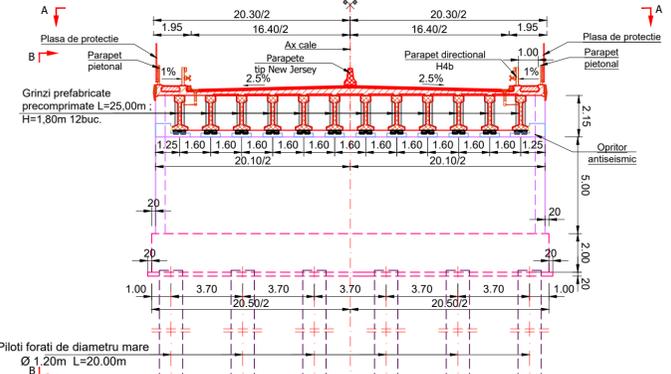

Elevatie
Scara 1:500

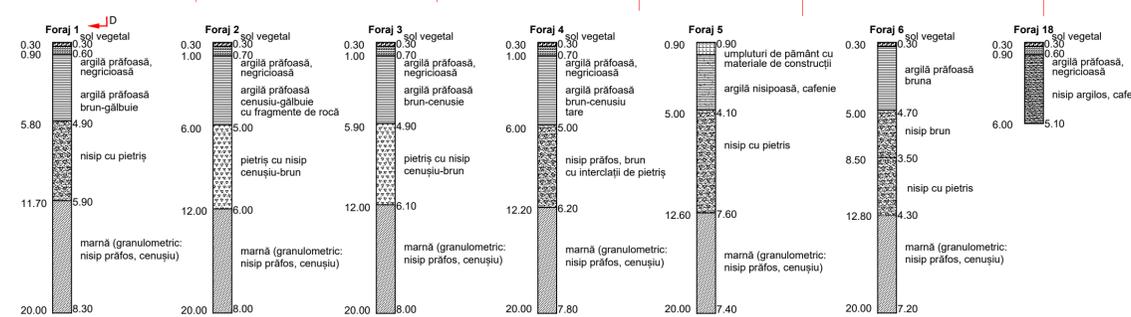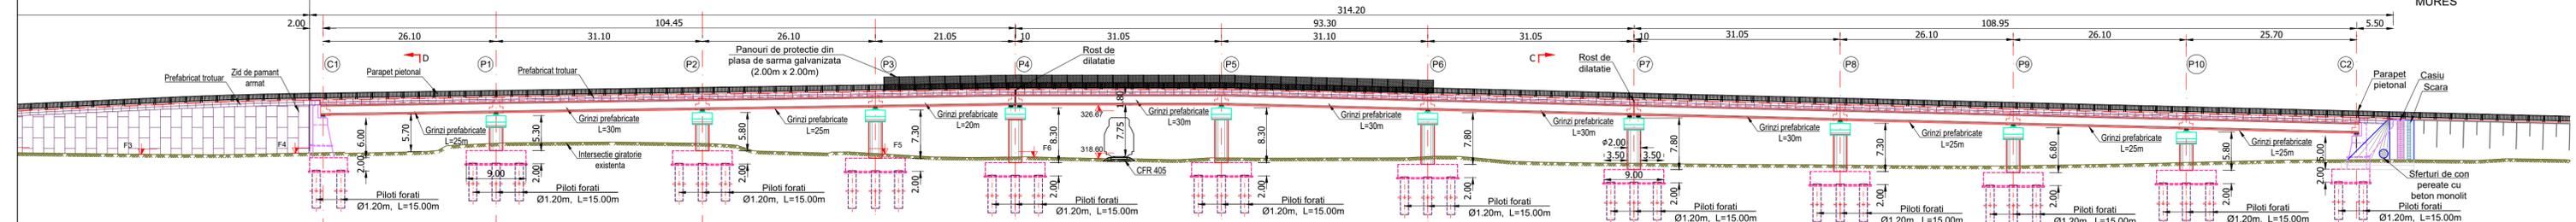

Schema statica

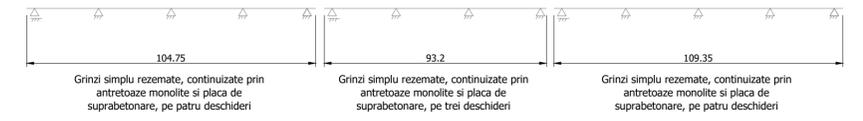

Dimensionat pentru convoaiele clasei E si convoi de calcul LM1 si LM2 conf. SR EN 1992-2:2005; Zona seismica 5 conform STAS 11100/1-93; $ag=0.15g$ (m/s^2), $Tc=0.7s$ conform P100-1/2013; Adancimea de inghet: 80-90cm, conform STAS 6054-85; Categoria de importanta: B - importanta deosebita; Exigente de verificare: A4, B2, D.

	Proiectant general: S.C. TOTAL BUSINESS LAND S.R.L. Nr.ord.reg.com. 301/125/2015 C.U.I. RO34090016 ALBA IULIA, str. Brindusei nr. 24, Birou 1, Jud. ALBA IULIA	Beneficiar: UAT Targu-Mures Str. Faza Vioarei, Targu Mures, Judetul Mures Tel./Fax: 0955.858.339	Proiect nr.: 49/26.04.2023
	CERTIFICAT ISO 9001:2015 ISO 14001:2015 SR EN ISO 45001:2018 IN CERTIFICAT	Specificatie Ser de proiect : Ing. Dumitras Florian Ing. Dumitras Florian Ing. Riciu Simona Ing. Manea Mihail	Scara: 1:50 Data: 2023