



DETALIU SENS GIRATORIU

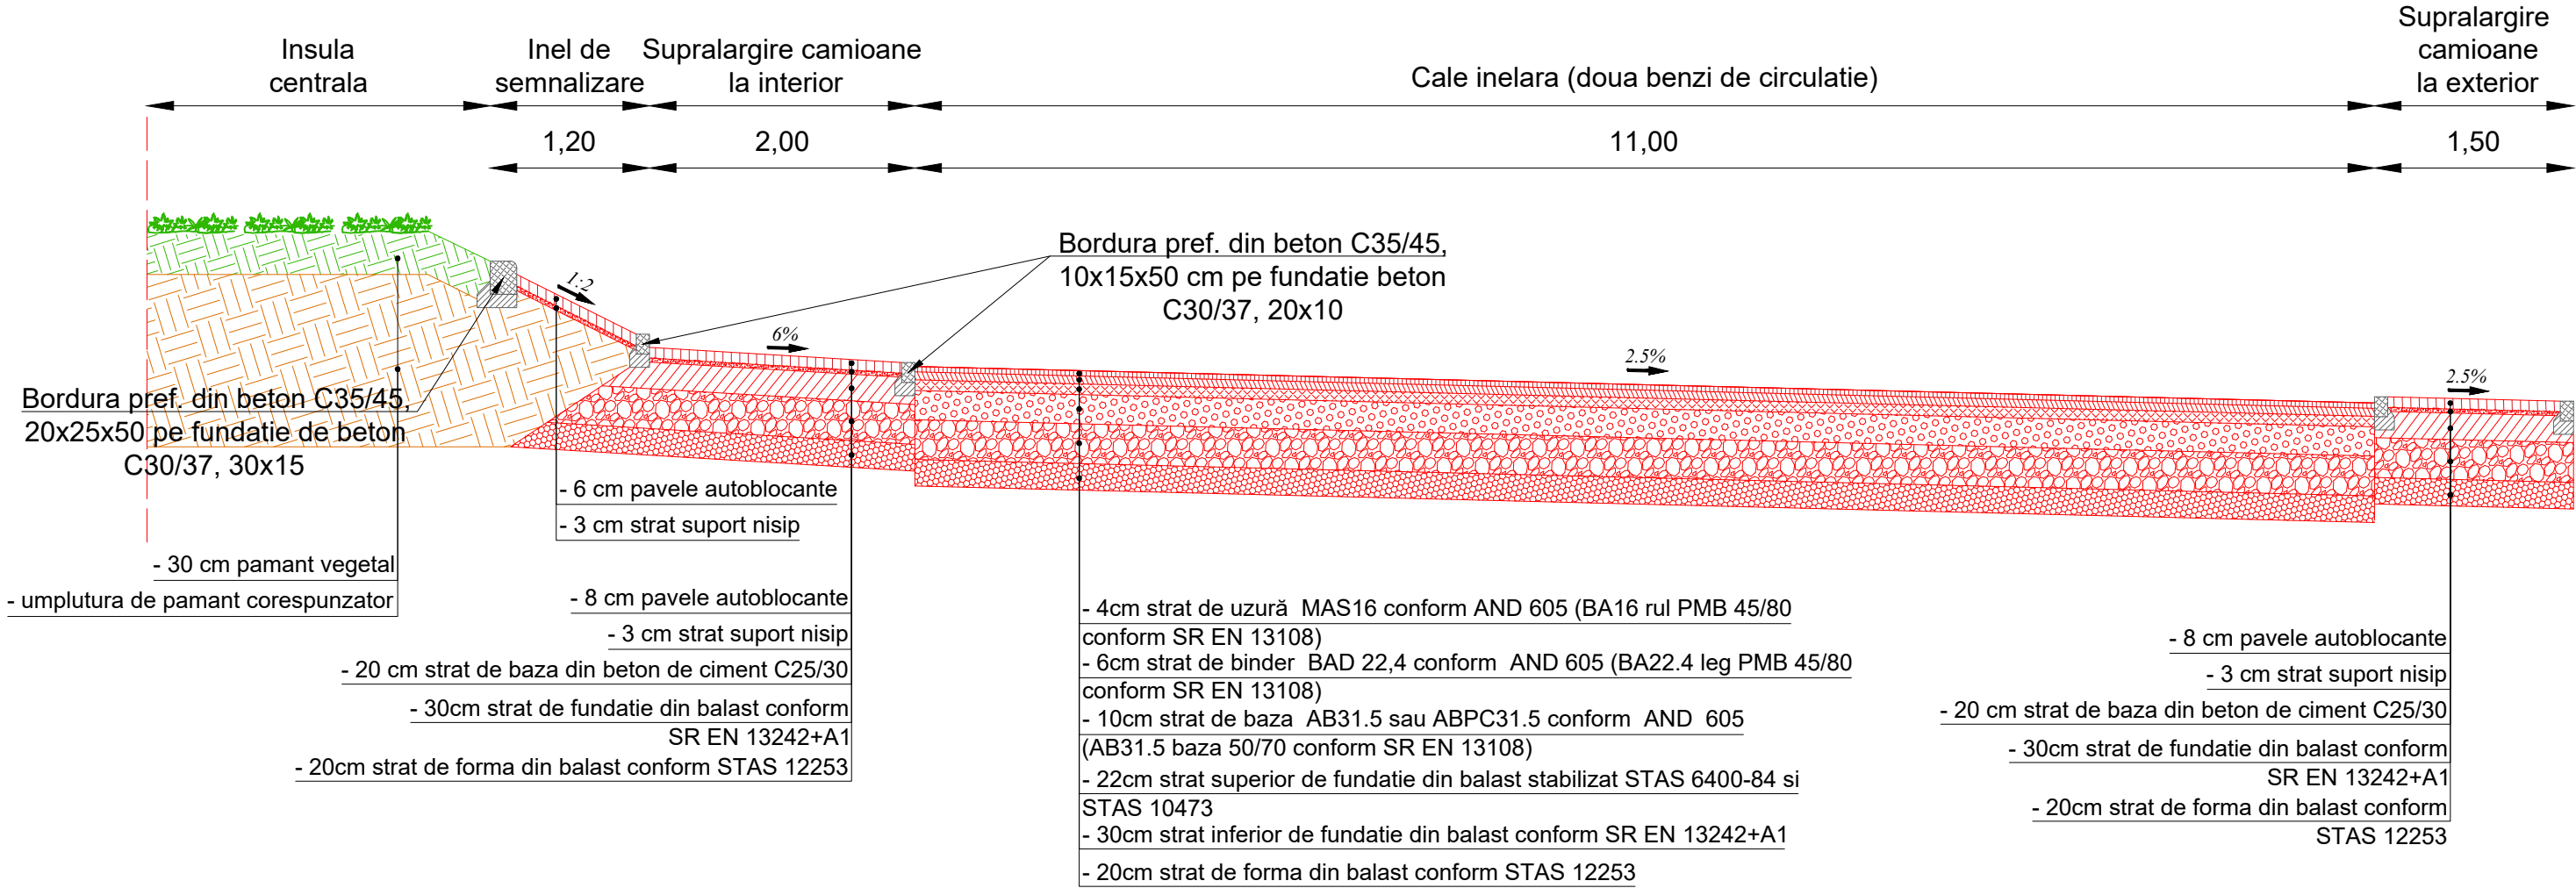

INEL DE SEMNALIZARE

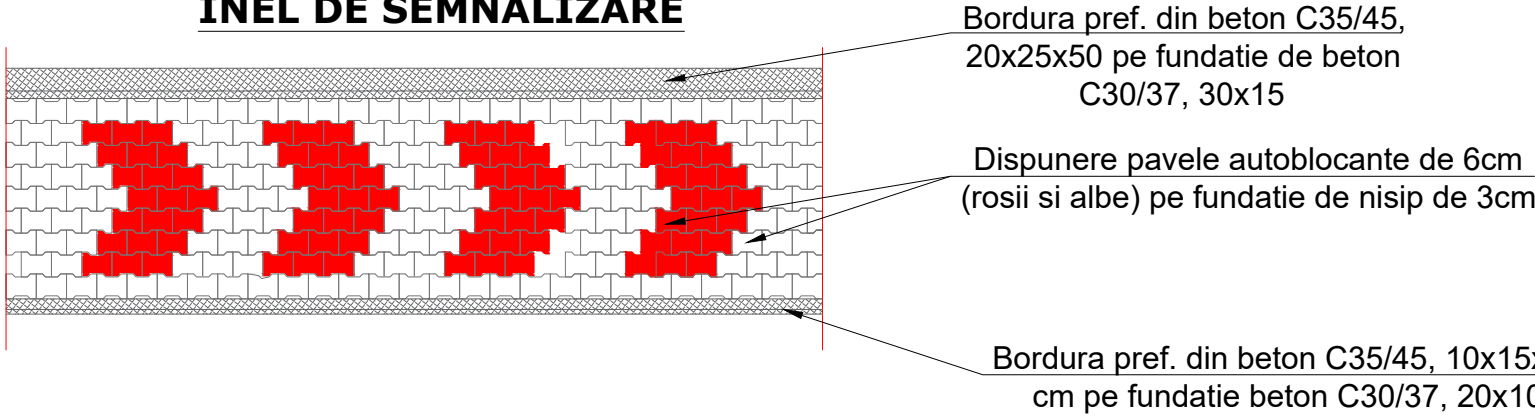

	Proiectant general: S.C. TOTAL BUSINESS LAND S.R.L. Nr.ord.reg.com. J01/125/2015 C.U.I. RO34090016 ALBA IULIA, str. Brindusei nr. 24, Birou 1,jud. ALBA			Beneficiar: UAT Targu-Mures Str. Piata Victoriei, Targu Mures, Judetul Mures Tel./Fax: 0265.268.330		Proiect nr. 49/26.04.2023
	Specificatie	Nume	Semnatura	Scara: 1:100	Titlu proiect: „Strada de legatura intre Autostrada Transilvania (nod rutier cu strada Gheorghe Doja si Strada Insulei)” tronson 2 inel ocolitor si devieri retele de utilitati	
	Sef de proiect :	Ing. Marin Razvan		Data: 2023	Titlu planşa: DETALIU SENS GIRATORIU	
	Proiectant:	Ing. Dumitras Florian				
		Ing. Riciu Simona				
		Ing. Manea Mihail				



CERTIFICAT
SISTEM DE MANAGEMENT AL CALITATII
ISO 9001:2015
nr.09/NAT398
ISO 14001:2015
nr.14/NAR398
SR OHSAS 18001:2008
nr.18/NAT398

Vedere plana A - A
sc. 1:250

Gard

Balast 20cm grosime

Linie teren natural

Piatra bruta 10-50kg/buc.

Geotextile

Perna de balast 0.5-1.0m

2.00 2.00 1.00 5.00

2%

1:3

0.50

0.50

L2

max. 2m



max. 1.00

0.50

1:2

Linie teren natural

Vedere plana A - A
sc. 1:250

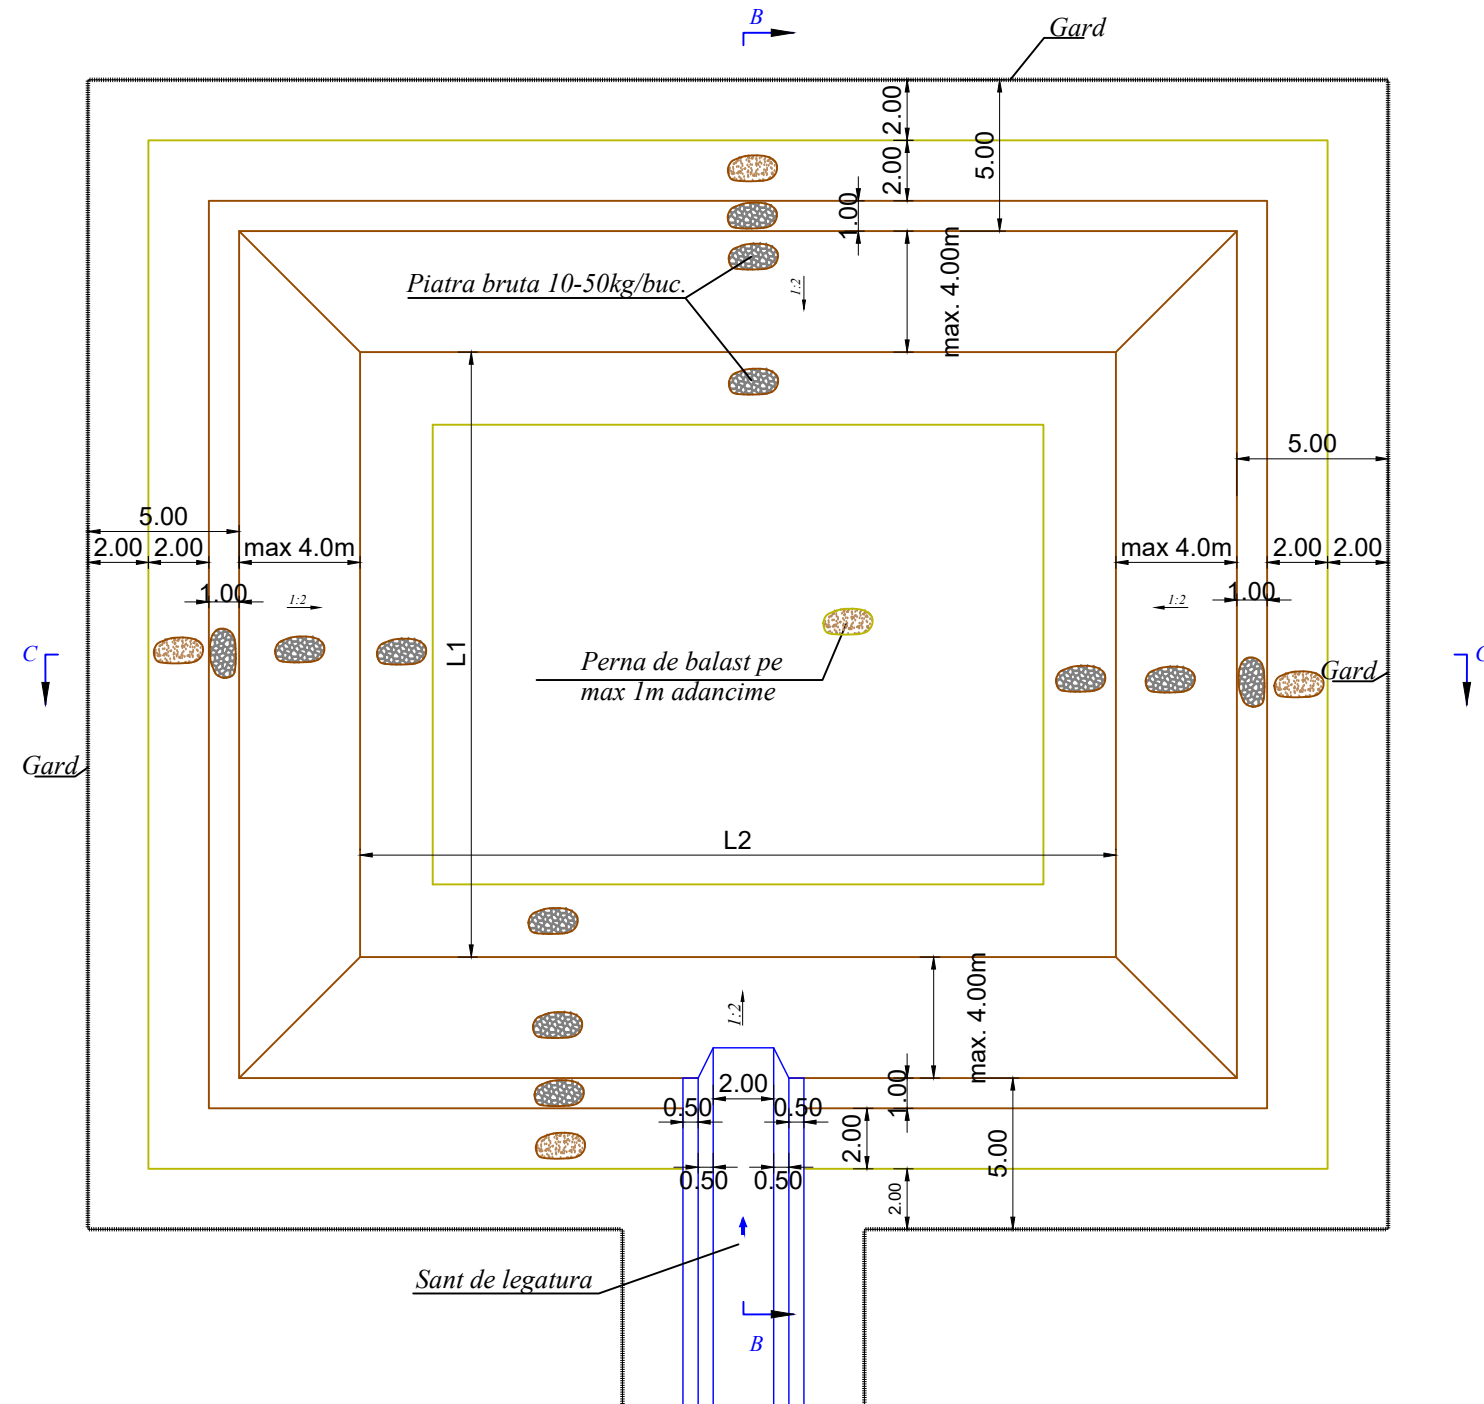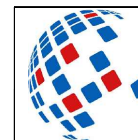[illegible]

S.C. TOTAL BUSINESS LAND S.R.L.

CERTIFICAT
SISTEM DE MANAGEMENT AL CALITATII
ISO 9001:2015
nr.09/NAT398
ISO 14001:2015
nr.14/NAR398
SR OHSAS 18001:2008
nr.18/NAT398

Scara:
1:250

1.250


Date:

Data.
2023


DETALIU BAZIN DE RETENTIE

ET-02


SECTIUNE TRANSVERSALA
Scara 1:50

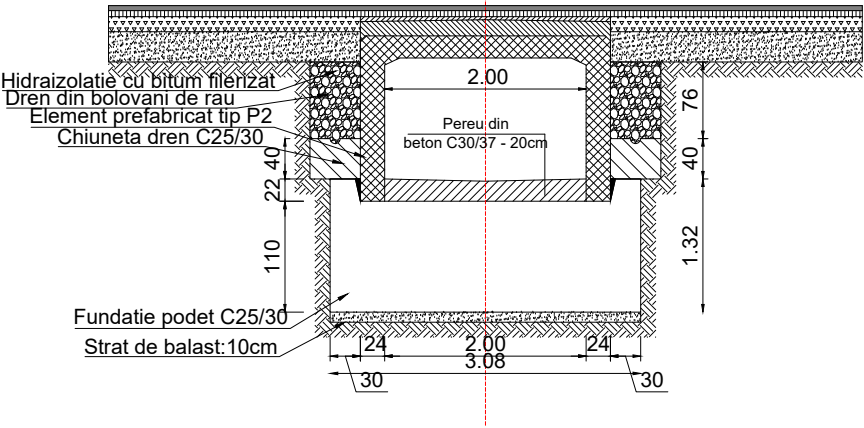


SECTIUNE TRANSVERSALA
Scara 1:50

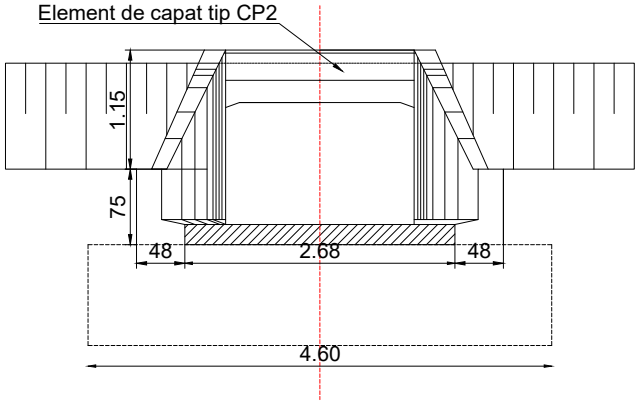

SECTIUNE LONGITUDINALA
Scara 1:50

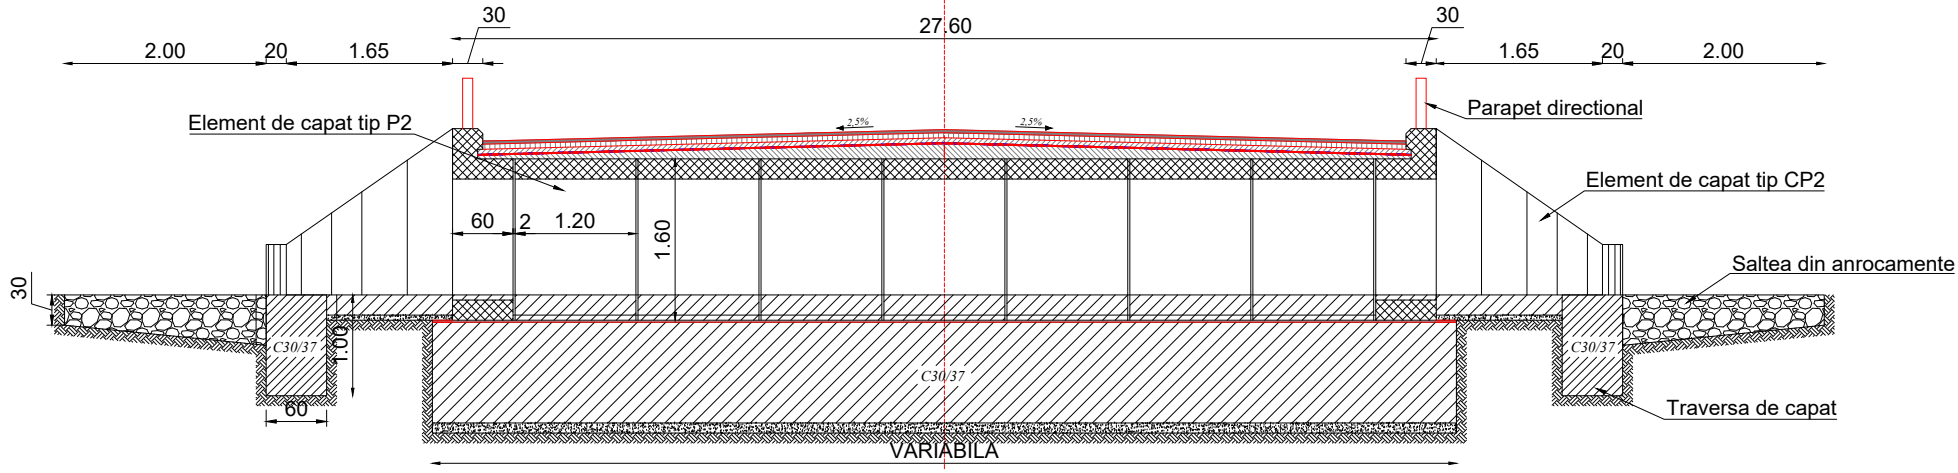

SECTIUNE PLANA
Scara 1:50

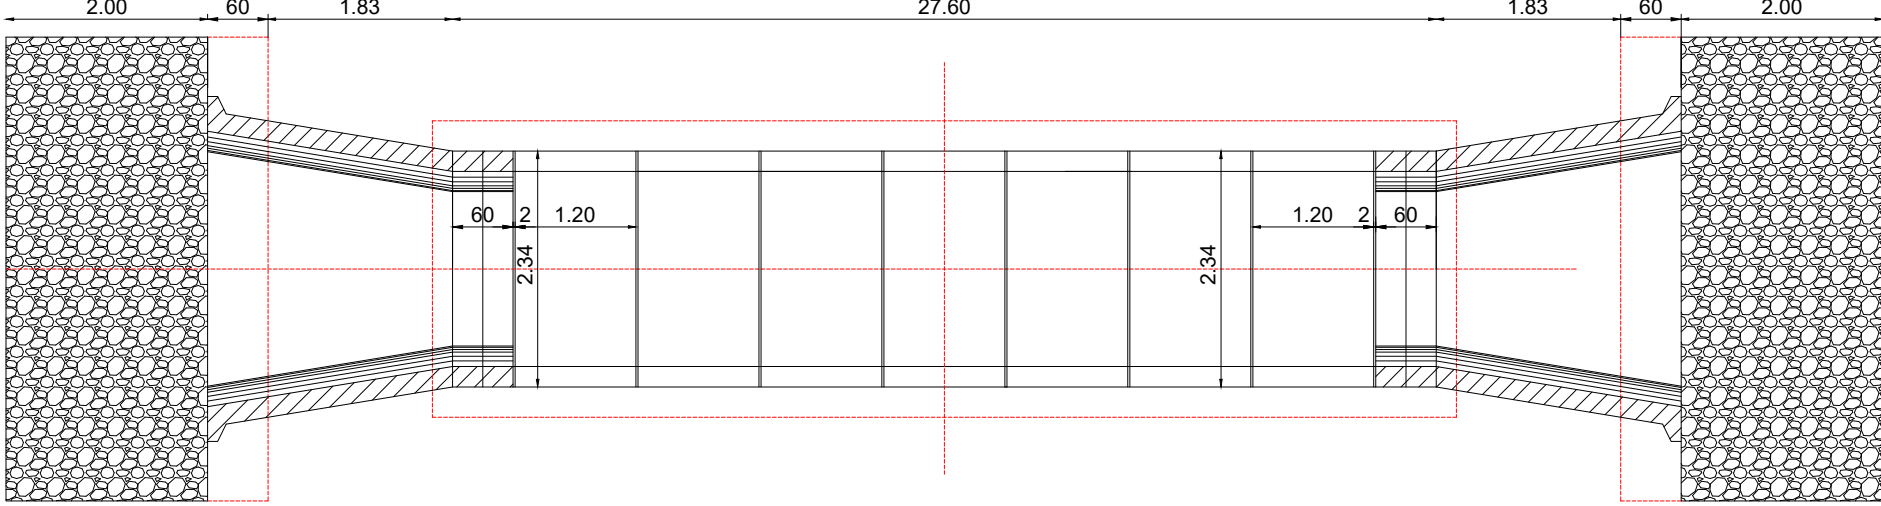

	Proiectant general: S.C. TOTAL BUSINESS LAND S.R.L. Nr.ord.reg.com. J01/125/2015 C.U.I. RO34090016 ALBA IULIA, str. Brindusei nr. 24, Birou 1,jud. ALBA			Beneficiar: UAT Târgu-Mureș Str. Piata Victoriei, Targu Mures, Judetul Mures Tel./Fax: 0265.268.330		Proiect nr. 49/26.04.2023	
	CERTIFICAT Proiectant general ISO 9001:2015 nr.09/NAT398 ISO 14001:2015 nr.14/NAR398 SR OHSAS 18001:2008 nr.18/NAT398	Specificatie	Nume	Semnatura	Scara: 1:75	Titlu proiect: „Strada de legatura intre Autostrada Transilvania (nod rutier cu strada Gheorghe Doja si Strada Insulei)” tronson 2 incl ocolitor si devieri retele de utilitati	Faza: S.F.
		Sef de proiect :	Ing. Marin Răzvan		Data: 2023	Titlu planșă: DETALIU PODET DIN ELEMENTE PREFABRICATE TIP P2	
		Proiectant:	Ing. Dumitraș Florian				
Ing. Riciu Simona							
		Ing. Manea Mihail				Plansa nr. DET-02	