


PROPRIETATE INTELECTUALA A AIM PLANNERS S.R.L. ESTE INTERZISA COPIEREA SI/SAU DISTRIBUIREA ACESTEI PLANE SI/SAU A INFORMATIILOR CONTINUTE FARA ACORDUL AUTORULUI

420x297mm

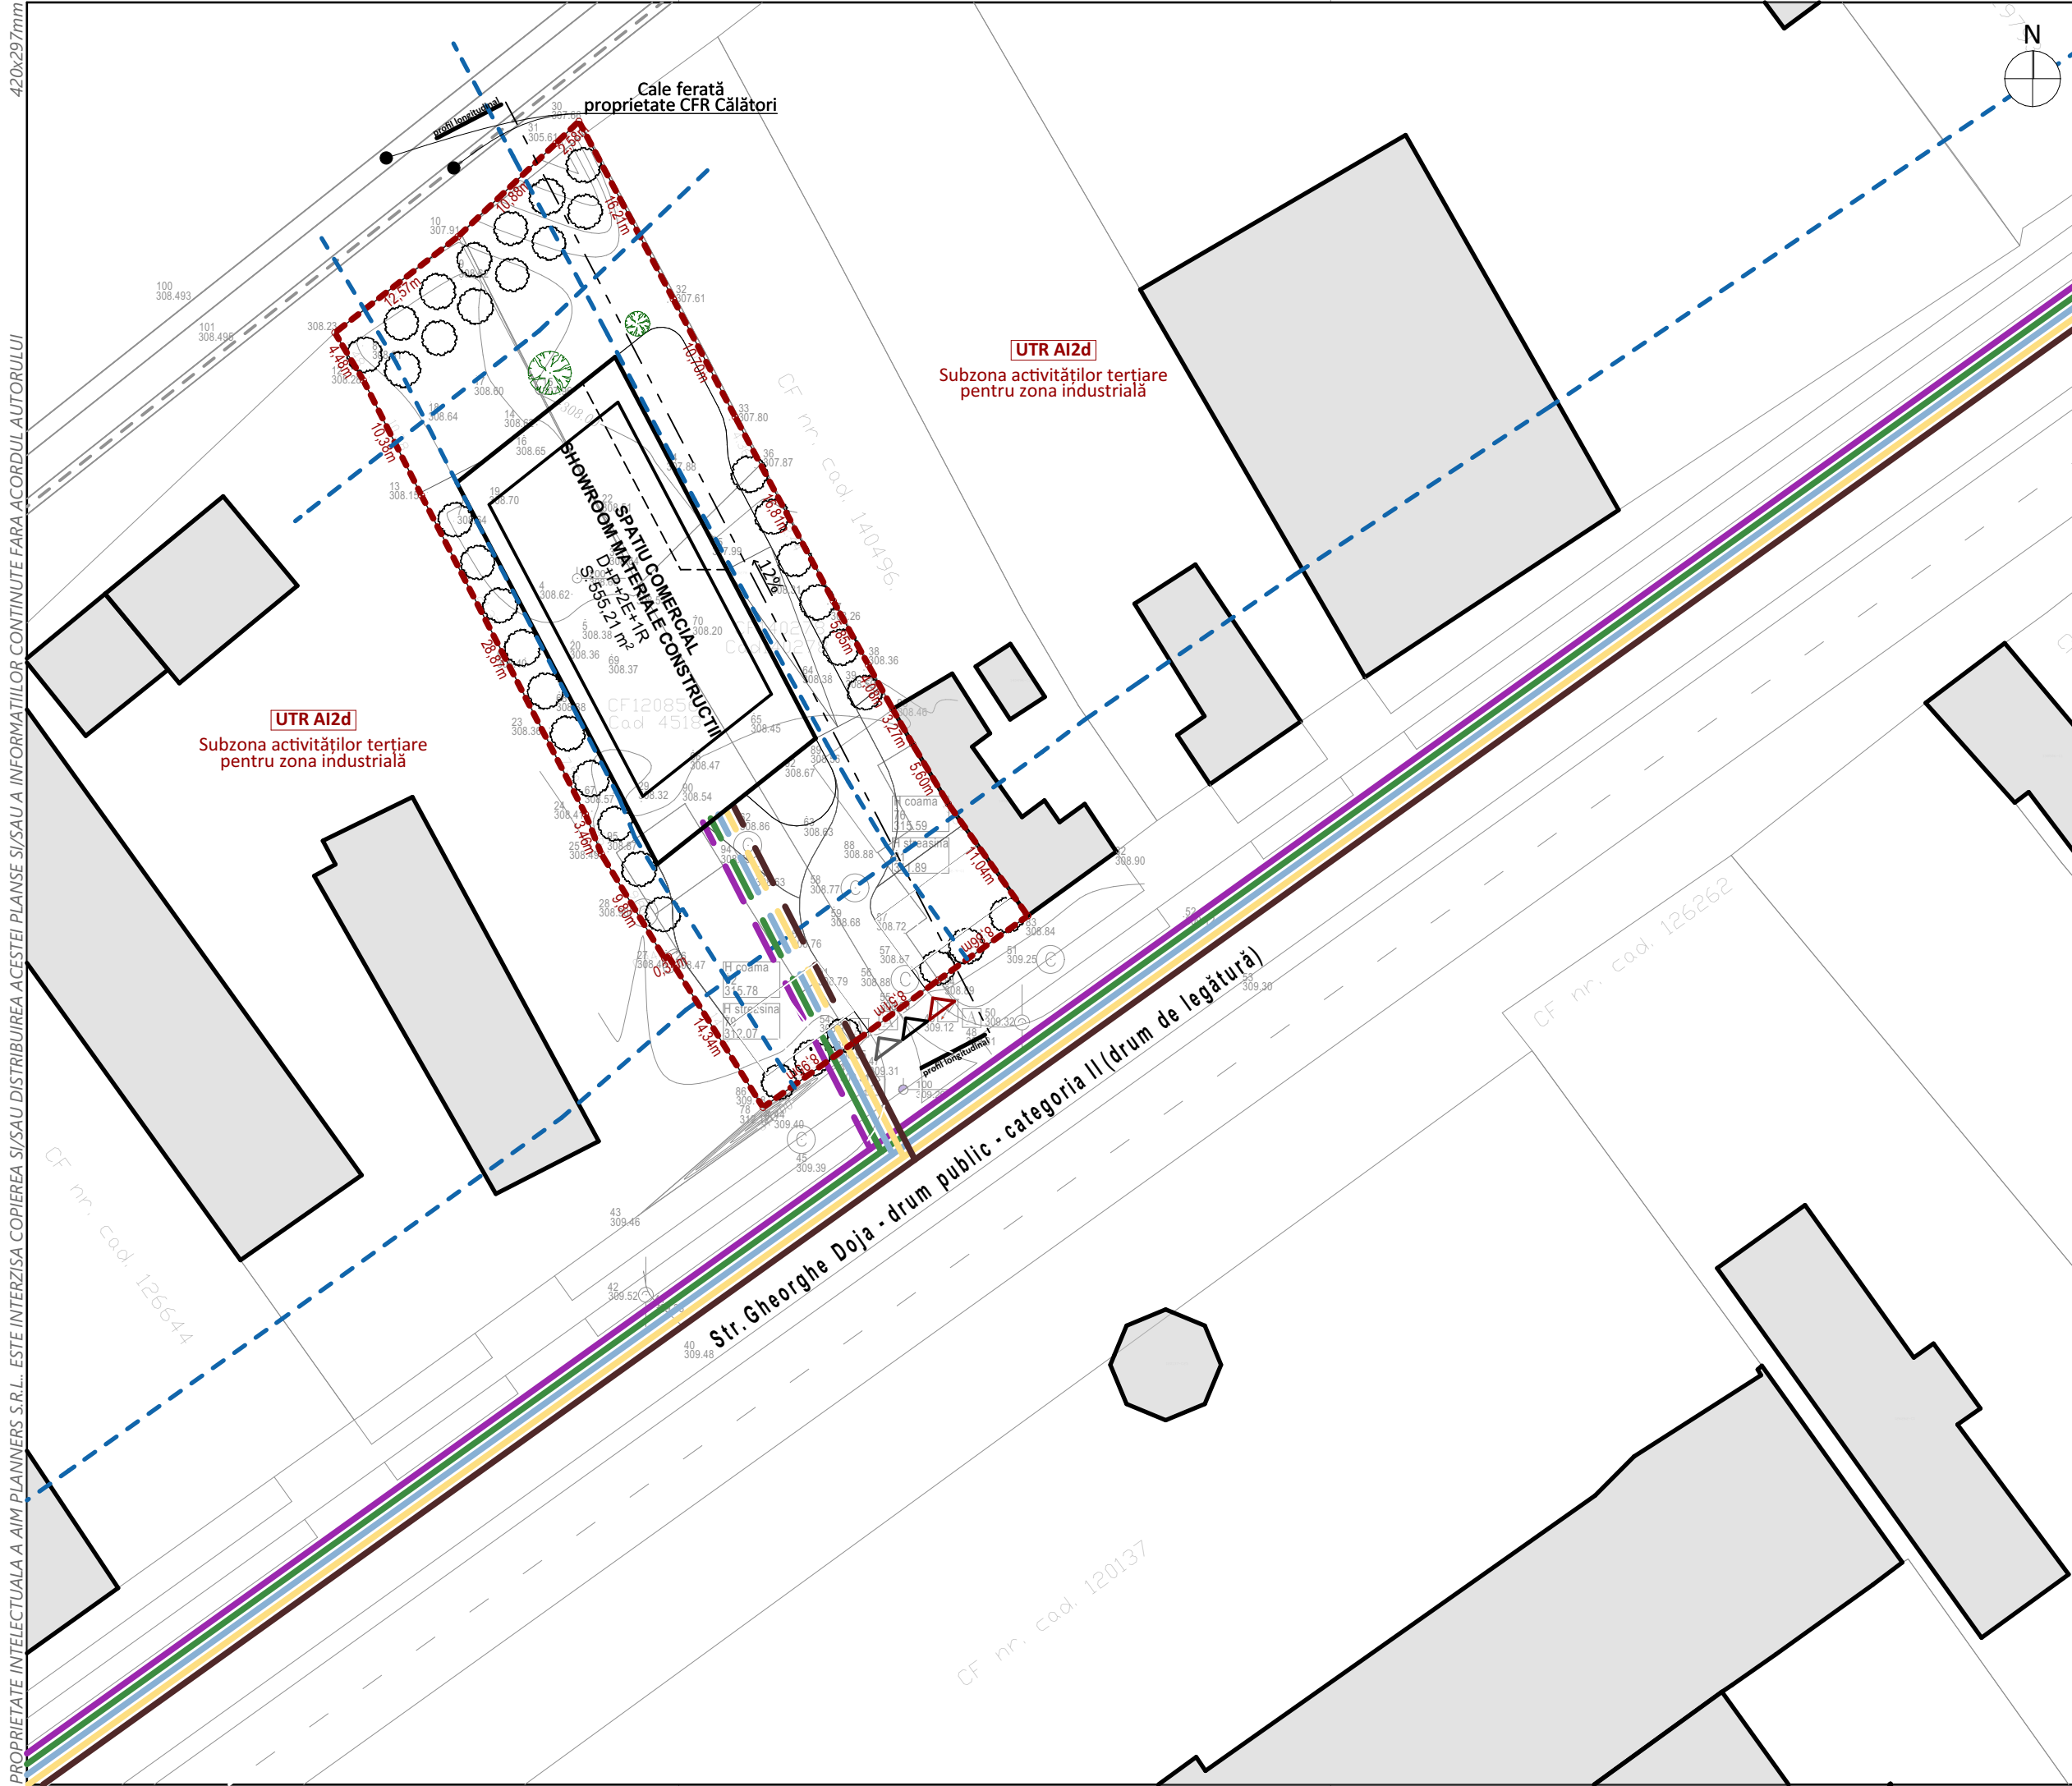

LEGENDA:

1. LIMITE

LIMITA DE PROPRIETATE / LIMITA DE INTERVENȚIE

2. ZONIFICARE FUNCȚIONALĂ

CLĂDIRI PROPUSE (SERVICII)

CLĂDIRI ÎNVECINATE

PREPONDERENT CU FUNCȚIUNI INDUSTRIALE ȘI DE SERVICII

3. REGLEMENTĂRI EDILITARE

REȚEA GAZ METAN - EXISTENT

REȚEA GAZ METAN - PROPUȘ

REȚEA APĂ POTABILĂ - EXISTENT

REȚEA APĂ POTABILĂ - PROPUȘ

REȚEA CANALIZARE - EXISTENT

REȚEA CANALIZARE - PROPUȘ

REȚEA LEA 0,4 kV - EXISTENT

REȚEA LEA 0,4 kV - PROPUȘ

CANALIZAȚIE SUBTERANĂ PENTRU REȚELE DE TRANSMITERE DE INFORMAȚIE (FIBRE OPTICE) - EXISTENT

CANALIZAȚIE SUBTERANĂ PENTRU REȚELE DE TRANSMITERE DE INFORMAȚIE (FIBRE OPTICE) - PROPUȘ

SUPRAFAȚA PARCELA [M.P.] 1824

NR. CADASTRAL 140278; 4518

NR. TOPO 140278; 120856

CLASA DE IMPORTANȚĂ: III

CATEG. DE IMPORTANȚĂ: C

GRAD DE REZIST. LA FOC: II

PROIECTANT GENERAL: **AIM PLANNERS S.R.L.**

str. Liviu Rebreanu, nr. 62, ap. 4, Cluj-Napoca

ECHIPA DE PROIECTARE		SEMNAȚURA
ȘEF PROIECT		
ARH. ANDRIESCU IOANA		
PROIECTAT / DESENAT		
ARH. ANDRIESCU IOANA		
SPECIALIST RUR		
ARH. TURCU ADRIAN		

DENUMIRE PROIECT: **ELABORARE PUZ - STABILIRE REGLEMENTĂRI URBANISTICE PENTRU CONSTRUIRE SHOWROOM MATERIALE DE CONSTRUCȚII, AMENAJĂRI EXTERIOARE ȘI ÎMPREJMUIRE**

Loc. Târgu Mureș, str. Gheorghe Doja, nr. 270, 272, jud. Mureș

BENEFICIAR: **SERBEZAN GHEORGHE ȘI SERBEZAN CLAUDIA - RAMONA**

Jud. Mureș, sat Icland Mare (com. Inclânzel), nr. 164

NUME PLANȘĂ:

PLAN DE REGLEMENTĂRI EDILITARE			
PR. NR.	35/2023	PROPUȘ	STATUS
DATA	10.2024	PUZ	FAZA
SCARA	1:500	U-06	NR. PL.