


Scara 1: 500

Anexa nr. 1 la

Plan de situatie P-2

Locatie amplasament: Piata Trandafirilor in fata imobilului Raiffeisen Bank

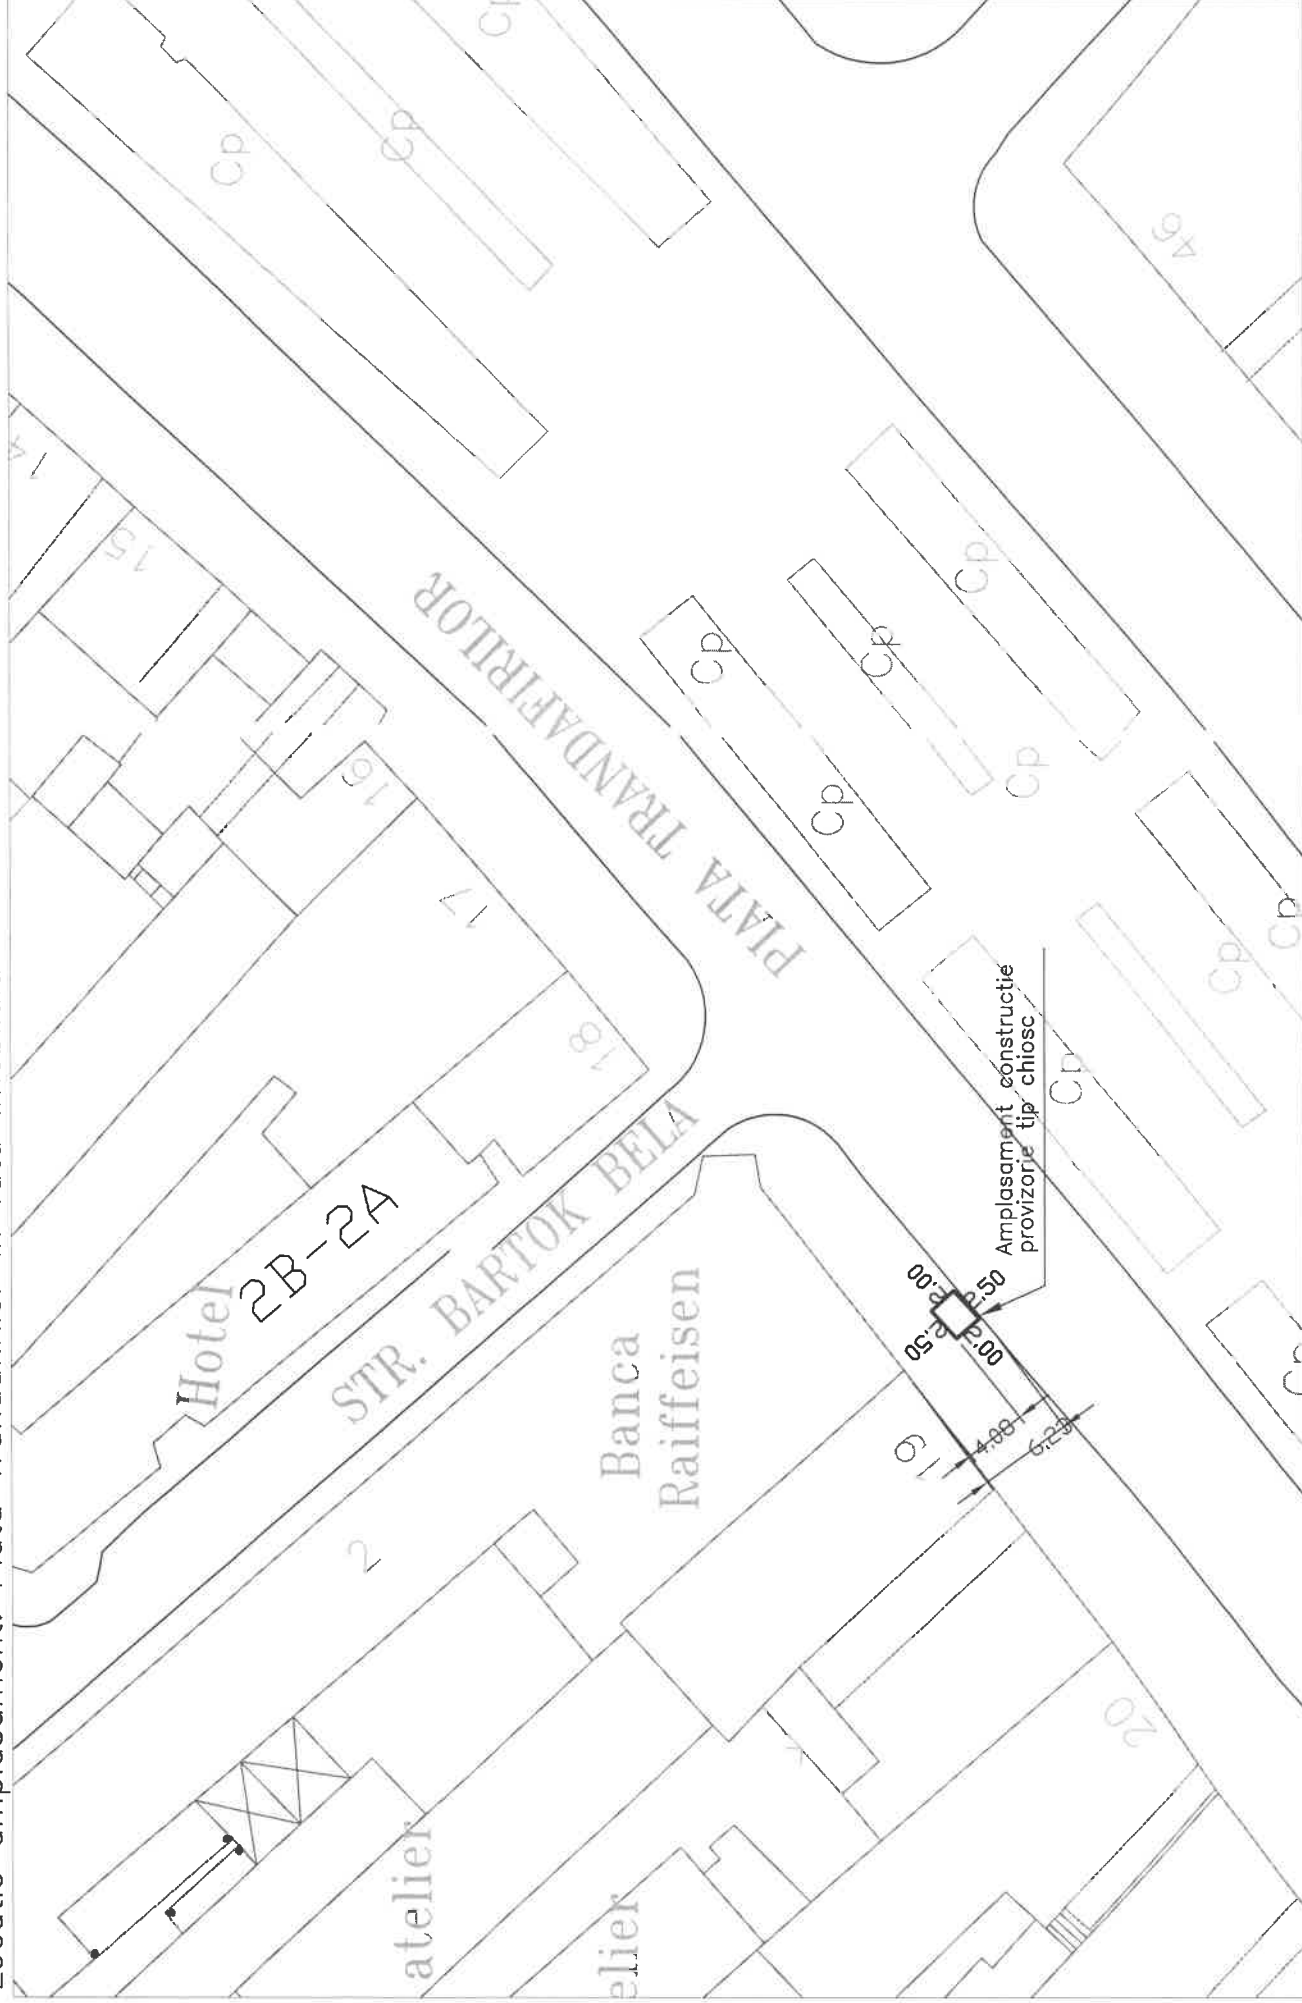


Aprobat Serviciul Public-ADP:

Scara 1: 500

Anexa nr. 1 la

Plan de situatie P-3


Locatie amplasament: Piata Trandafirilor colt cu str. Horia

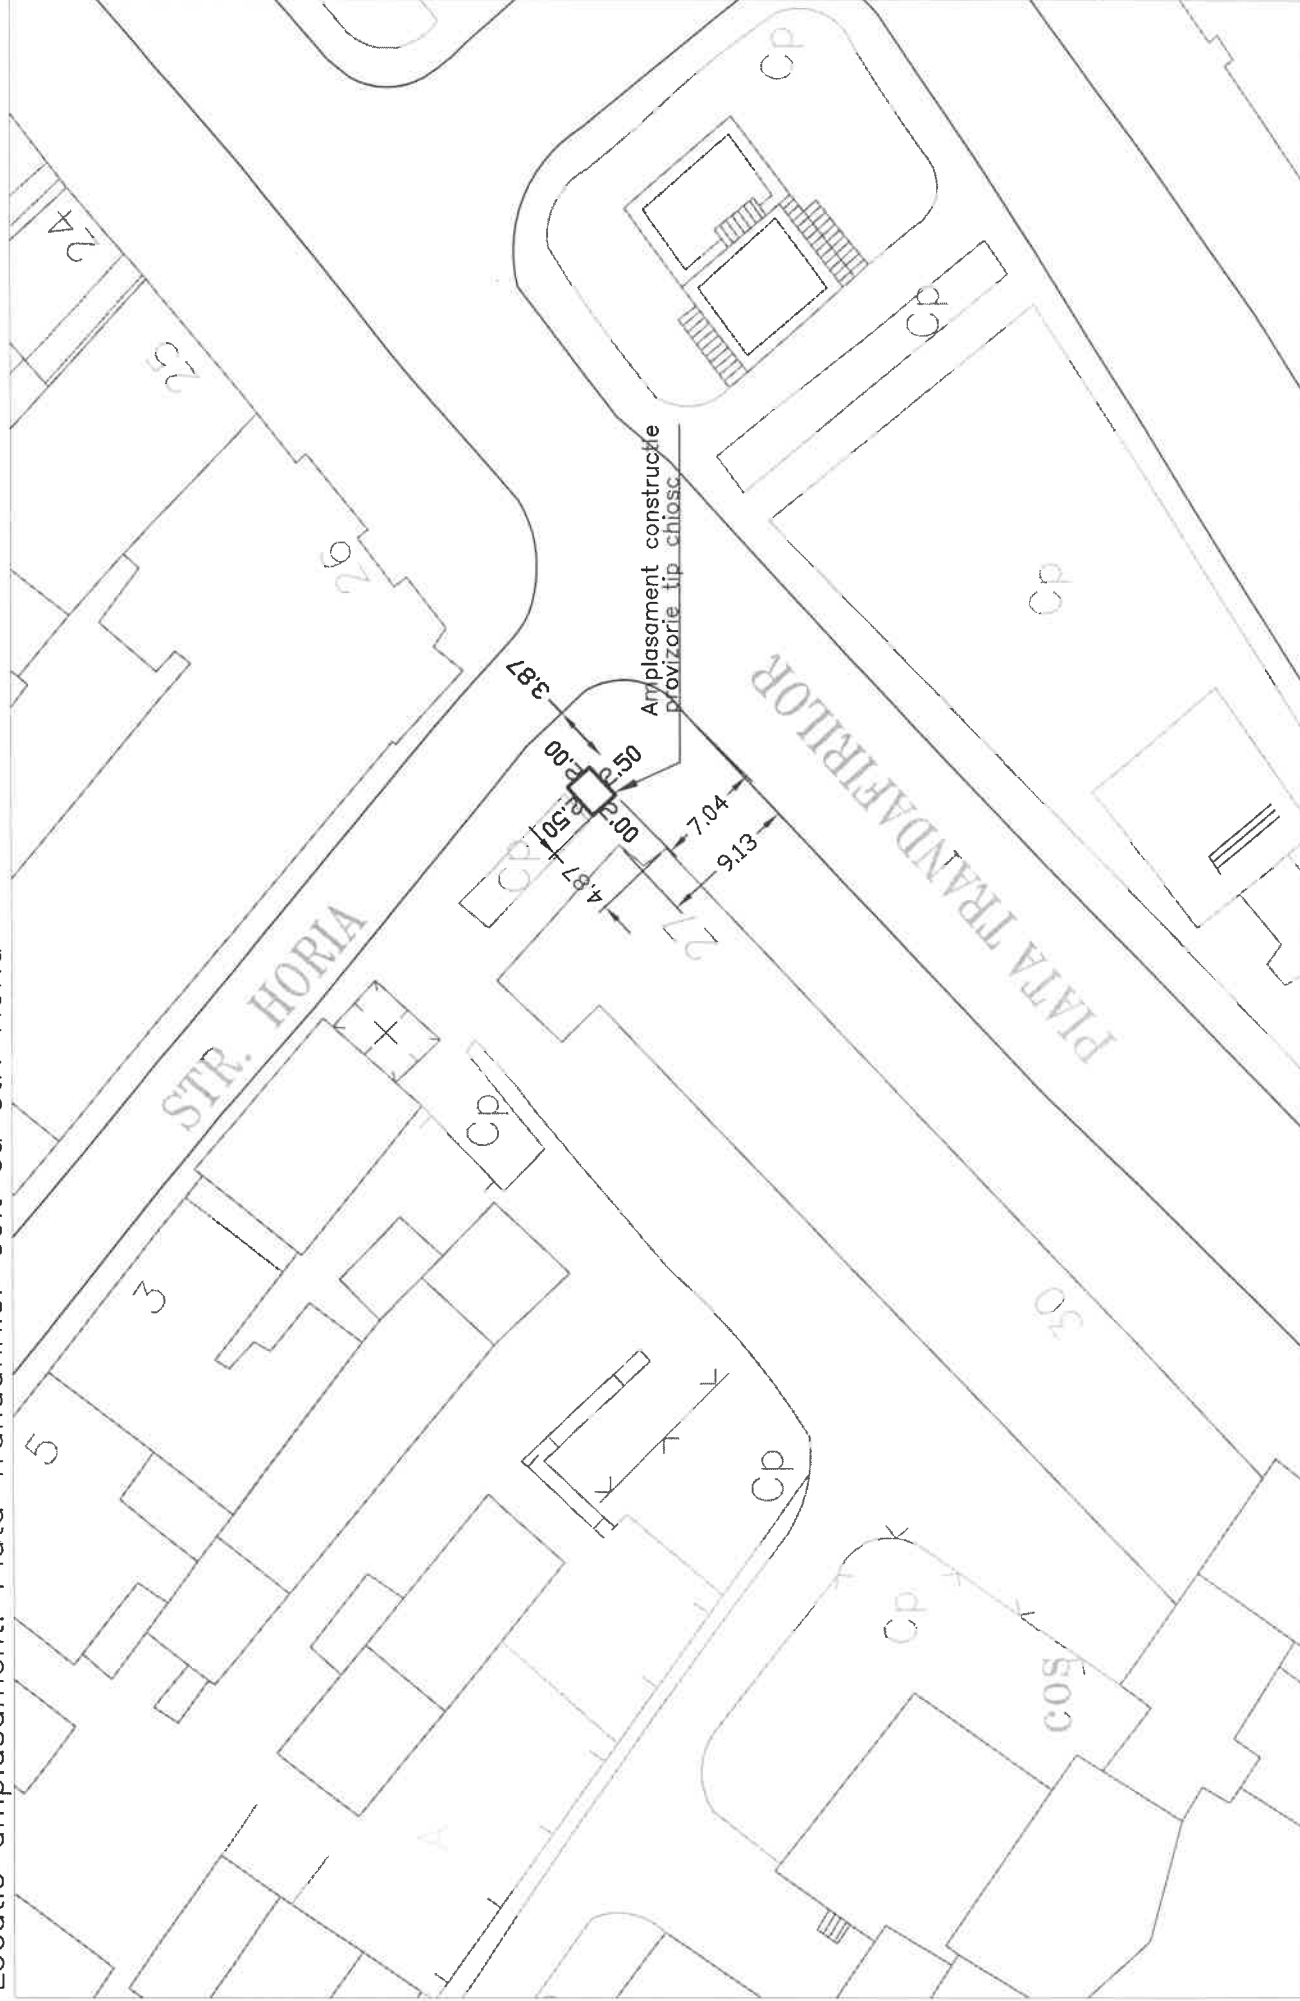

Aprobat Serviciul Public-ADP:

Plan de situatie P-4

Locatie amplasament: Piata Trandafirilor in fata imobilului cu nr. 60

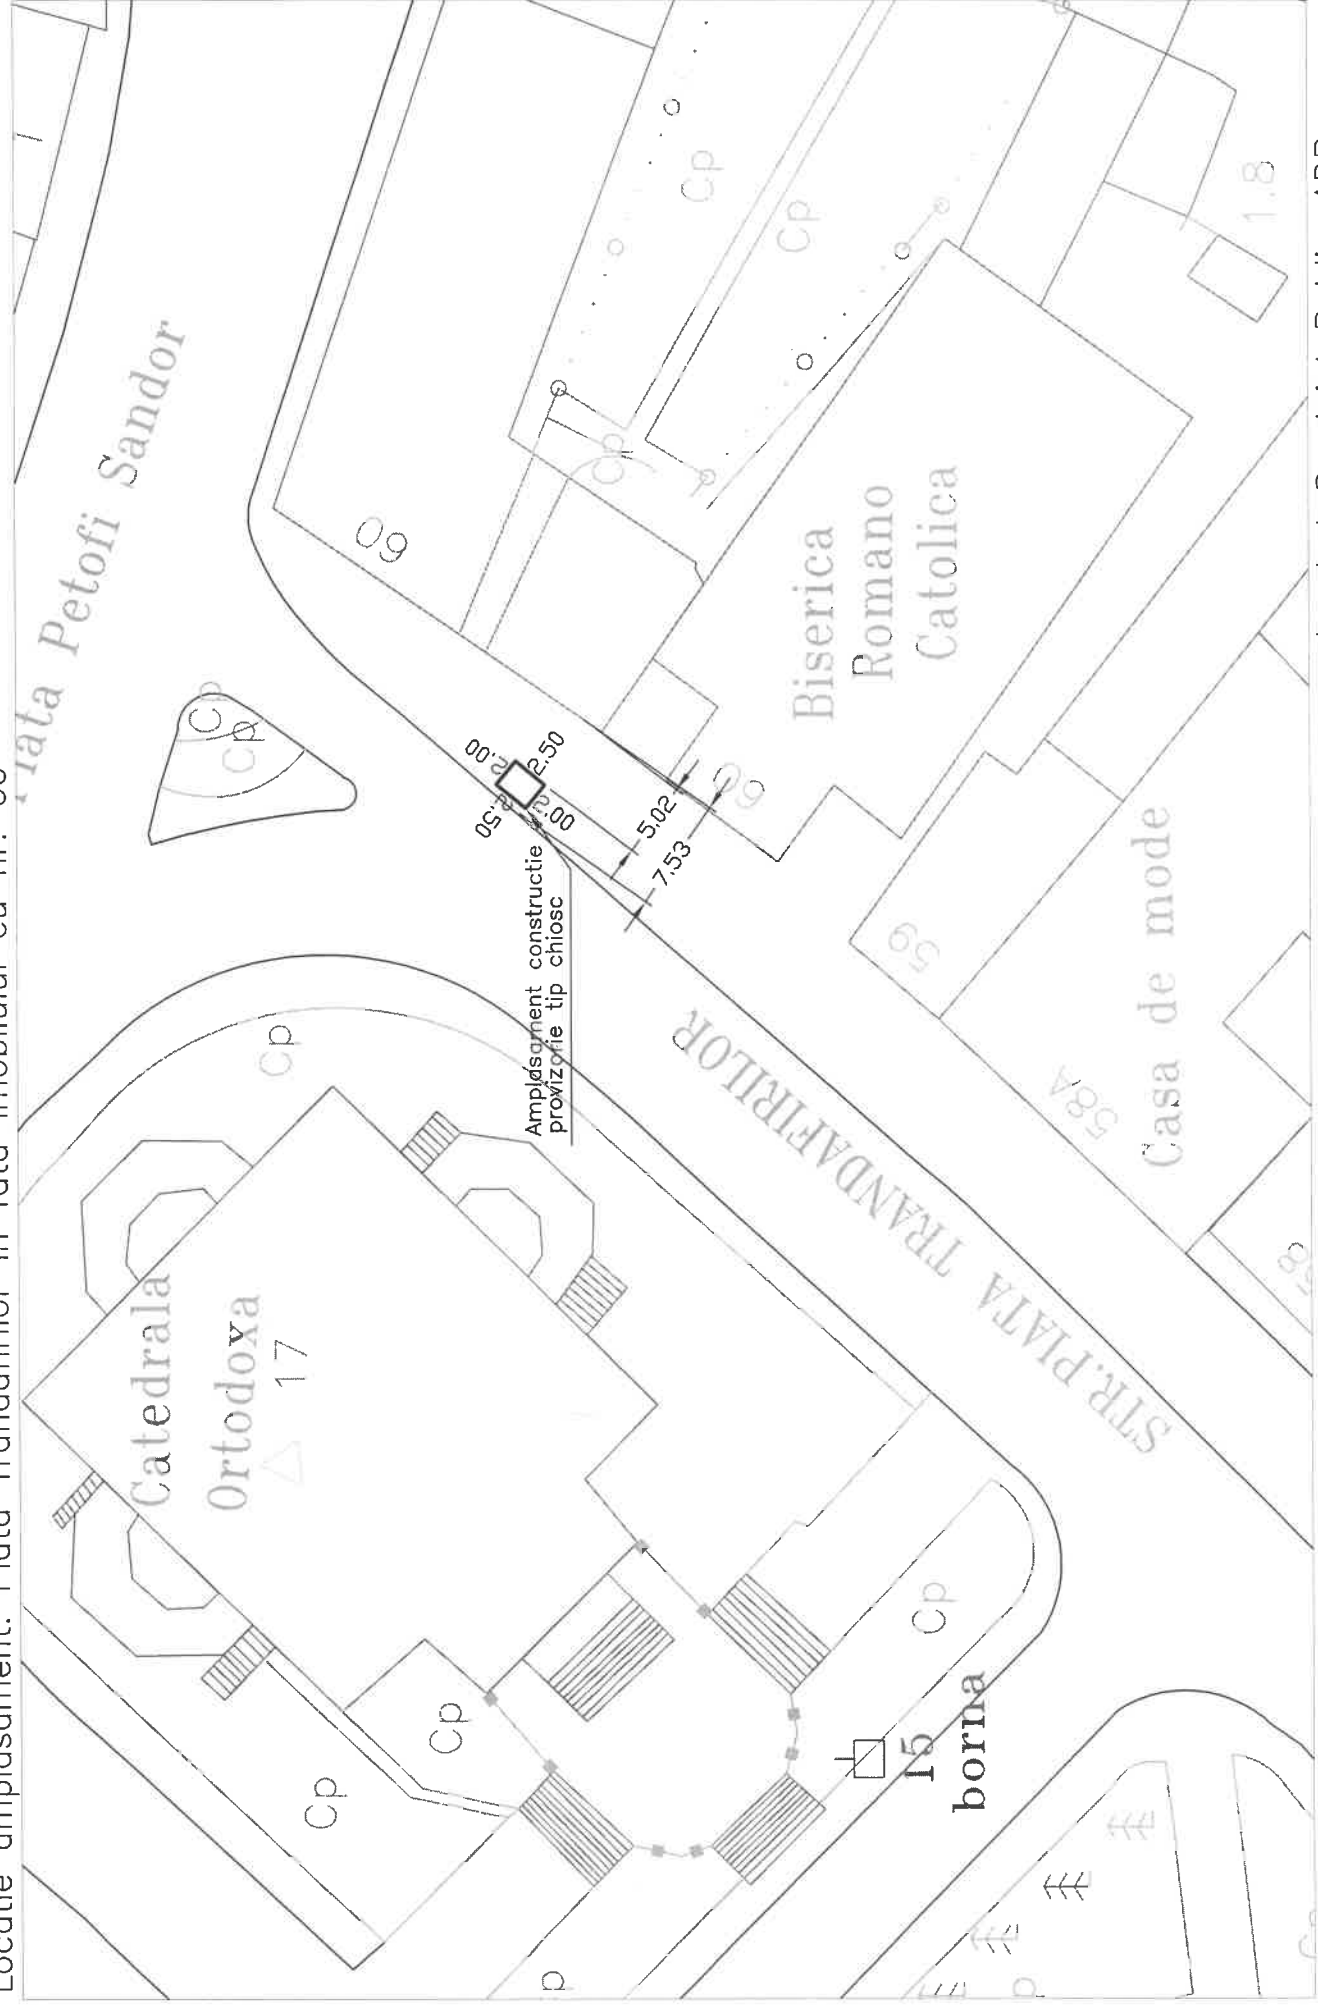


Scara 1 : 500

Anexa nr. 1 la _____


Plan de situatie P-5

Locatie amplasament: Piata Trandafirilor in fata imobilului cu nr. 38

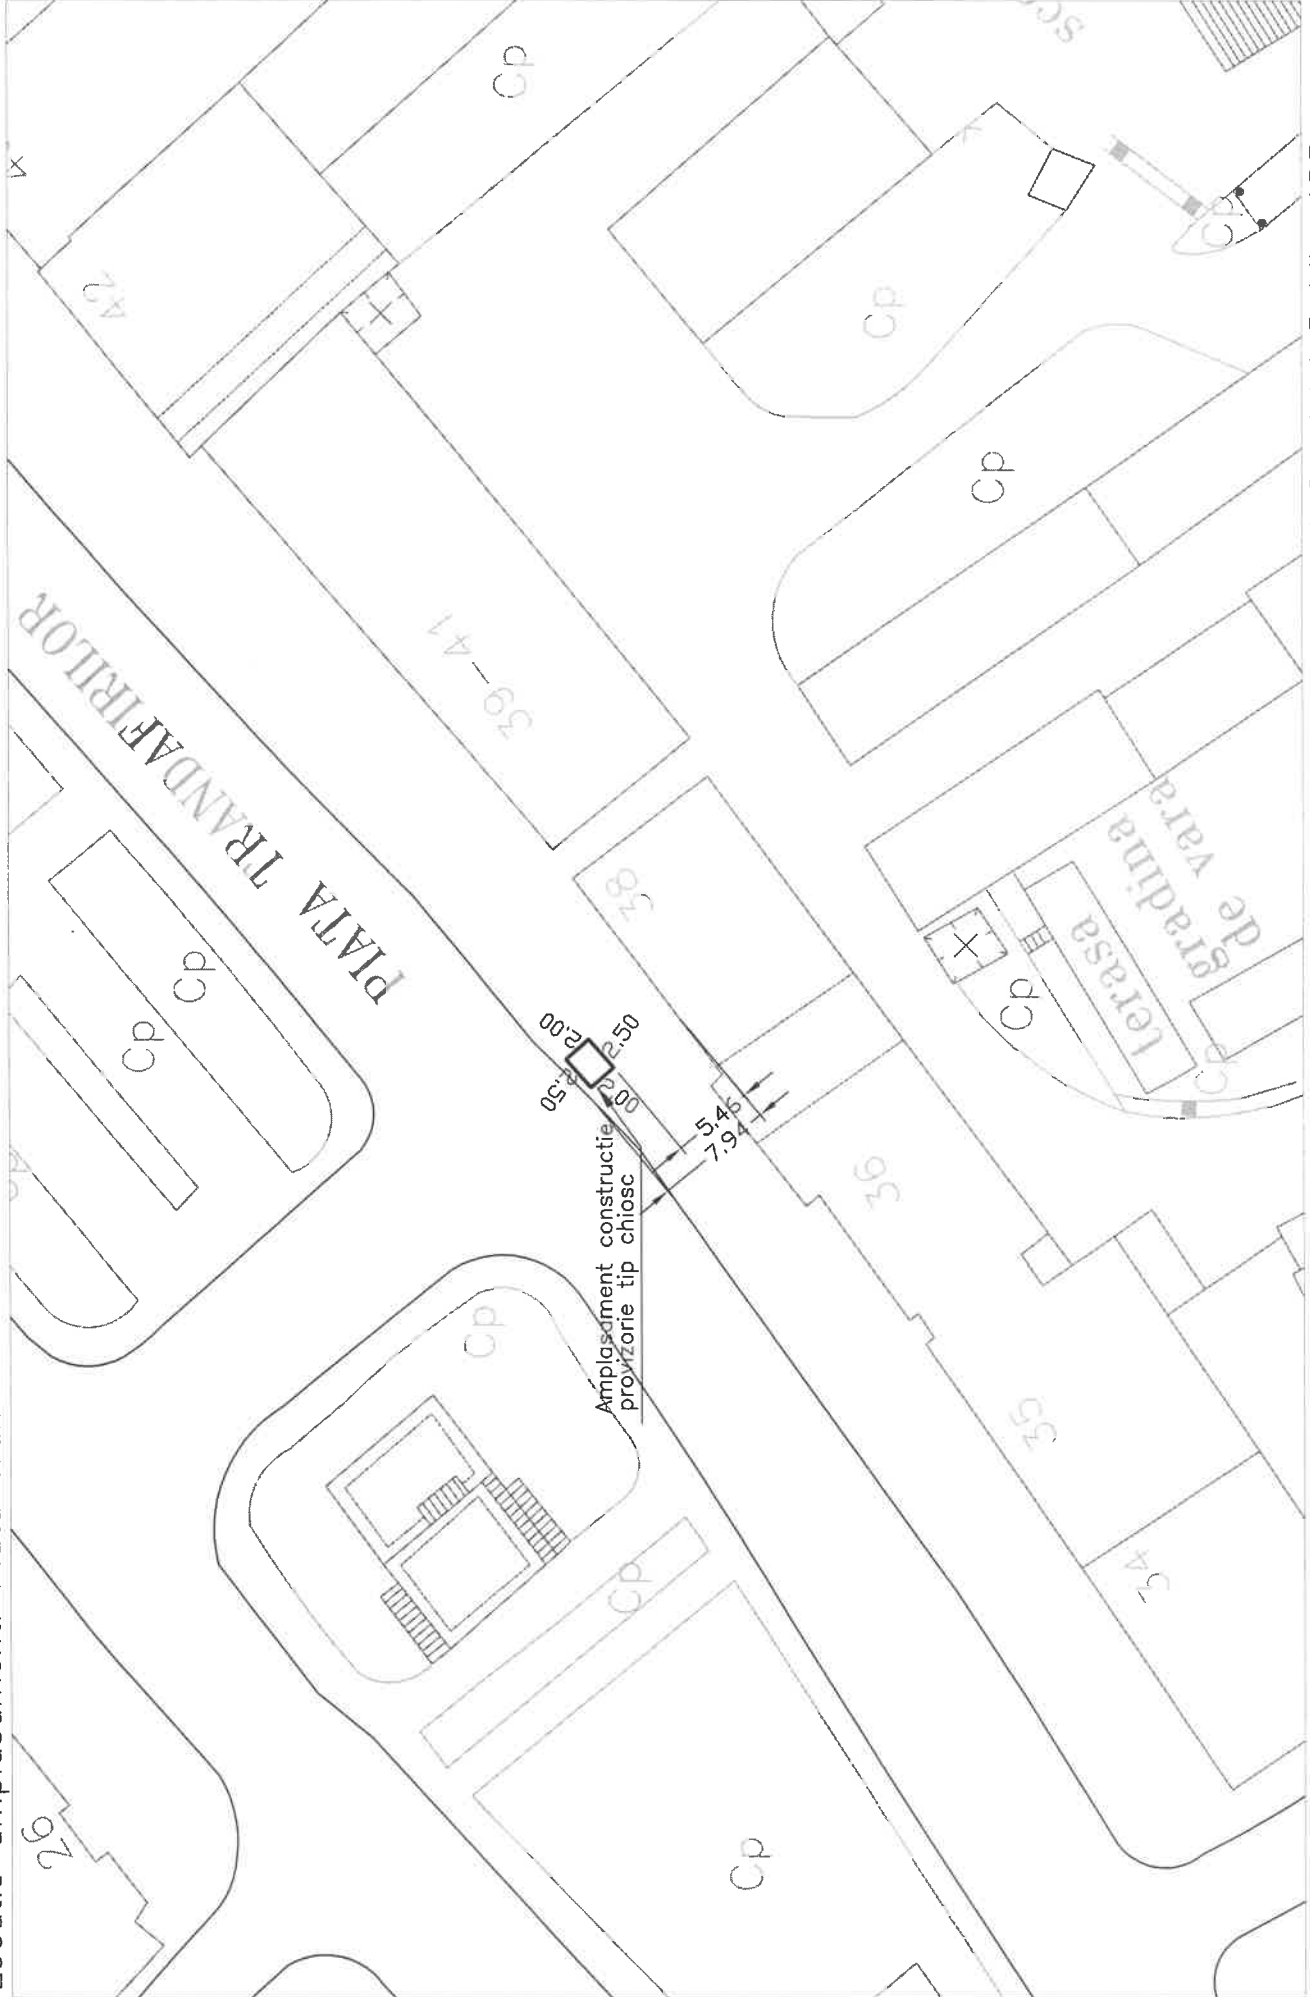

Aprobat Serviciul Public-ADP:

Locatie amplasament: Piata Victoriei langa Romarta

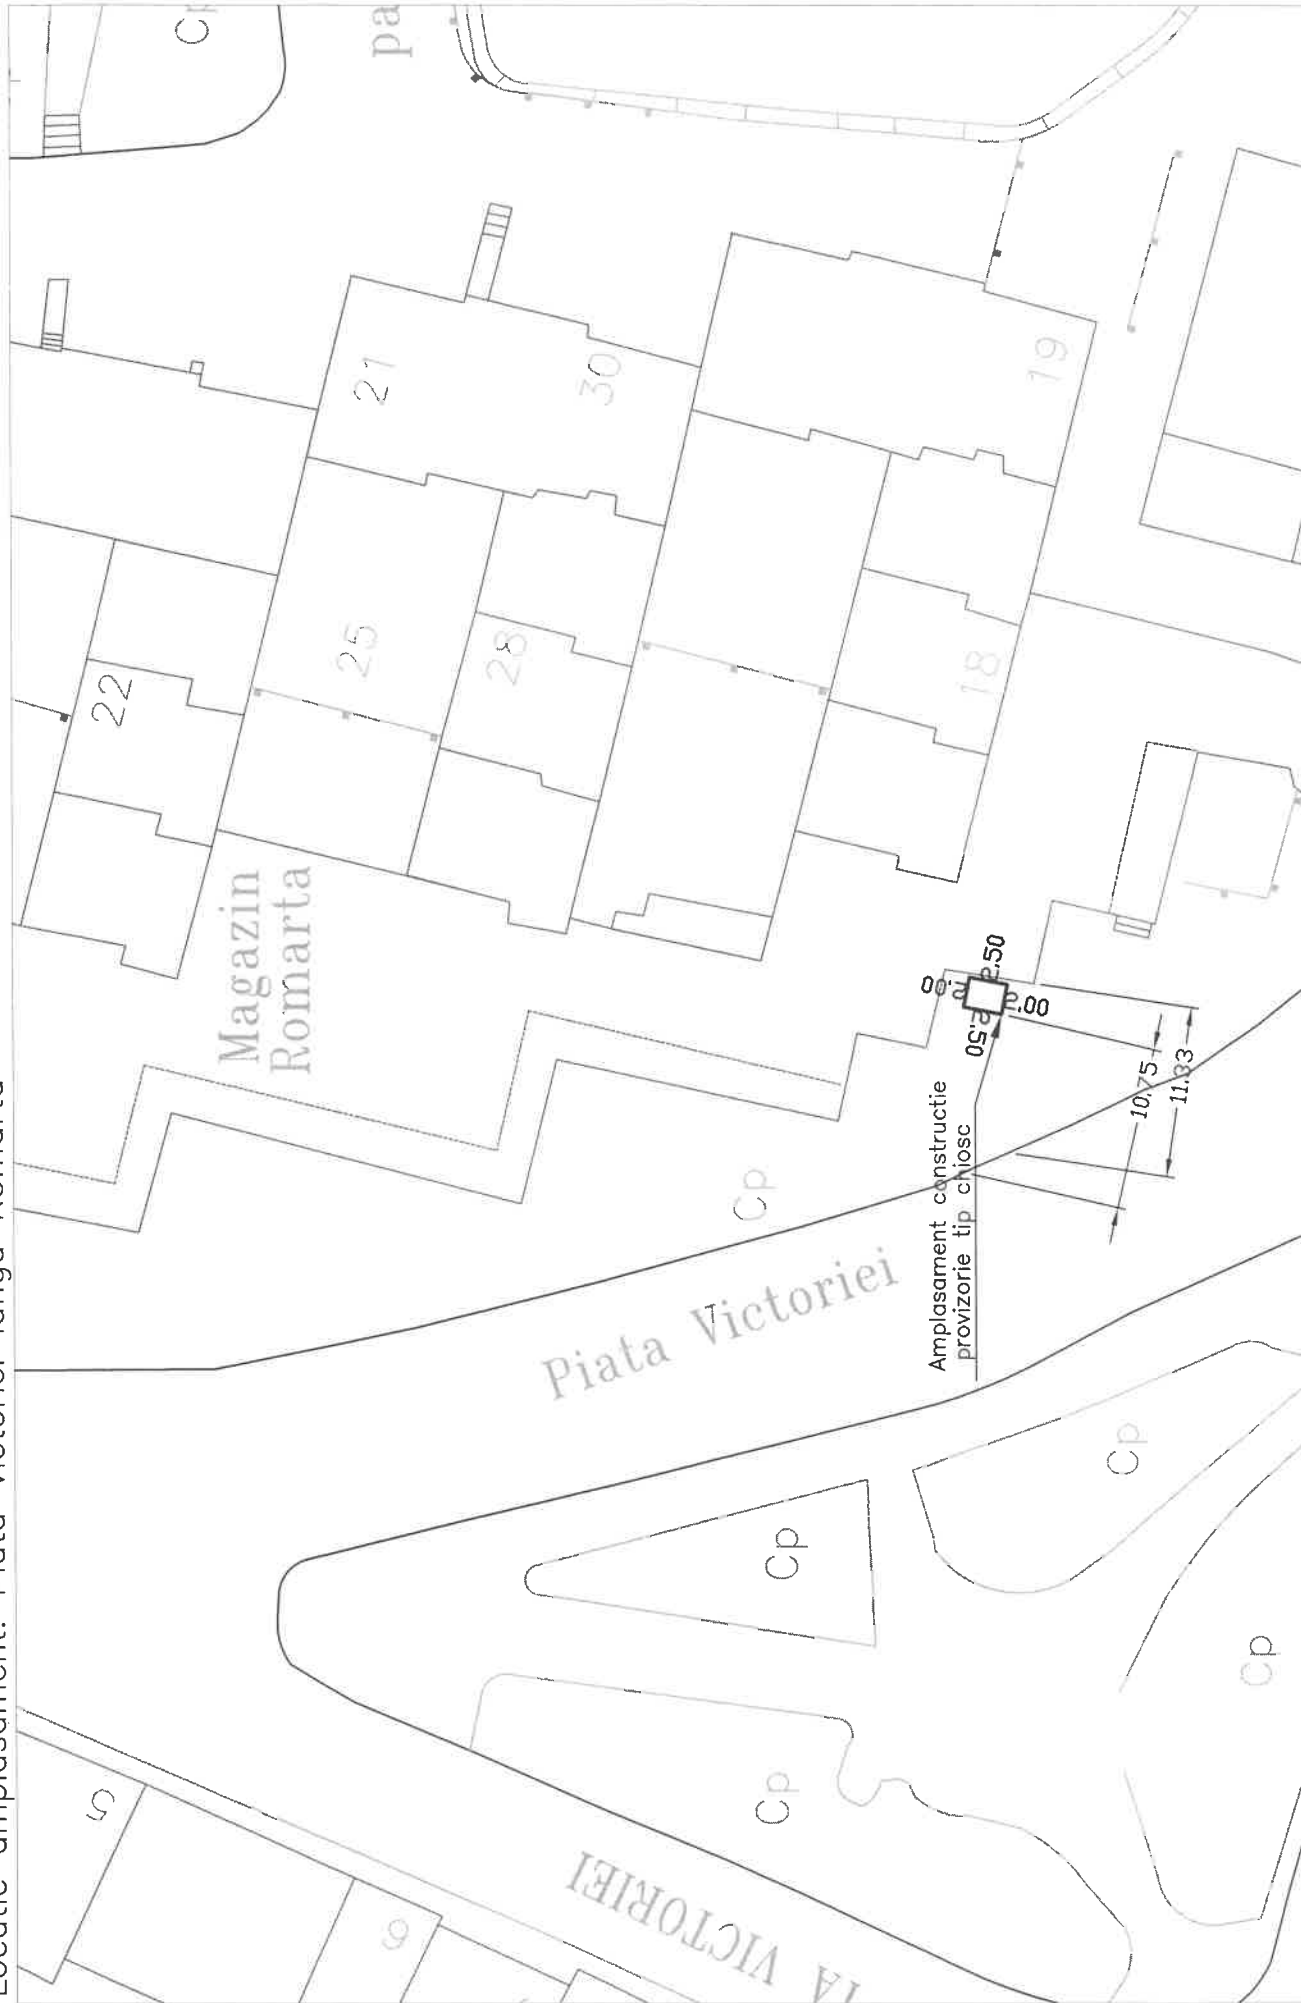


Scara 1: 500

Anexa nr. 1 la _____

Plan de situatie P-7

Locatie amplasament: str. Cutezantei-Parc Diamant

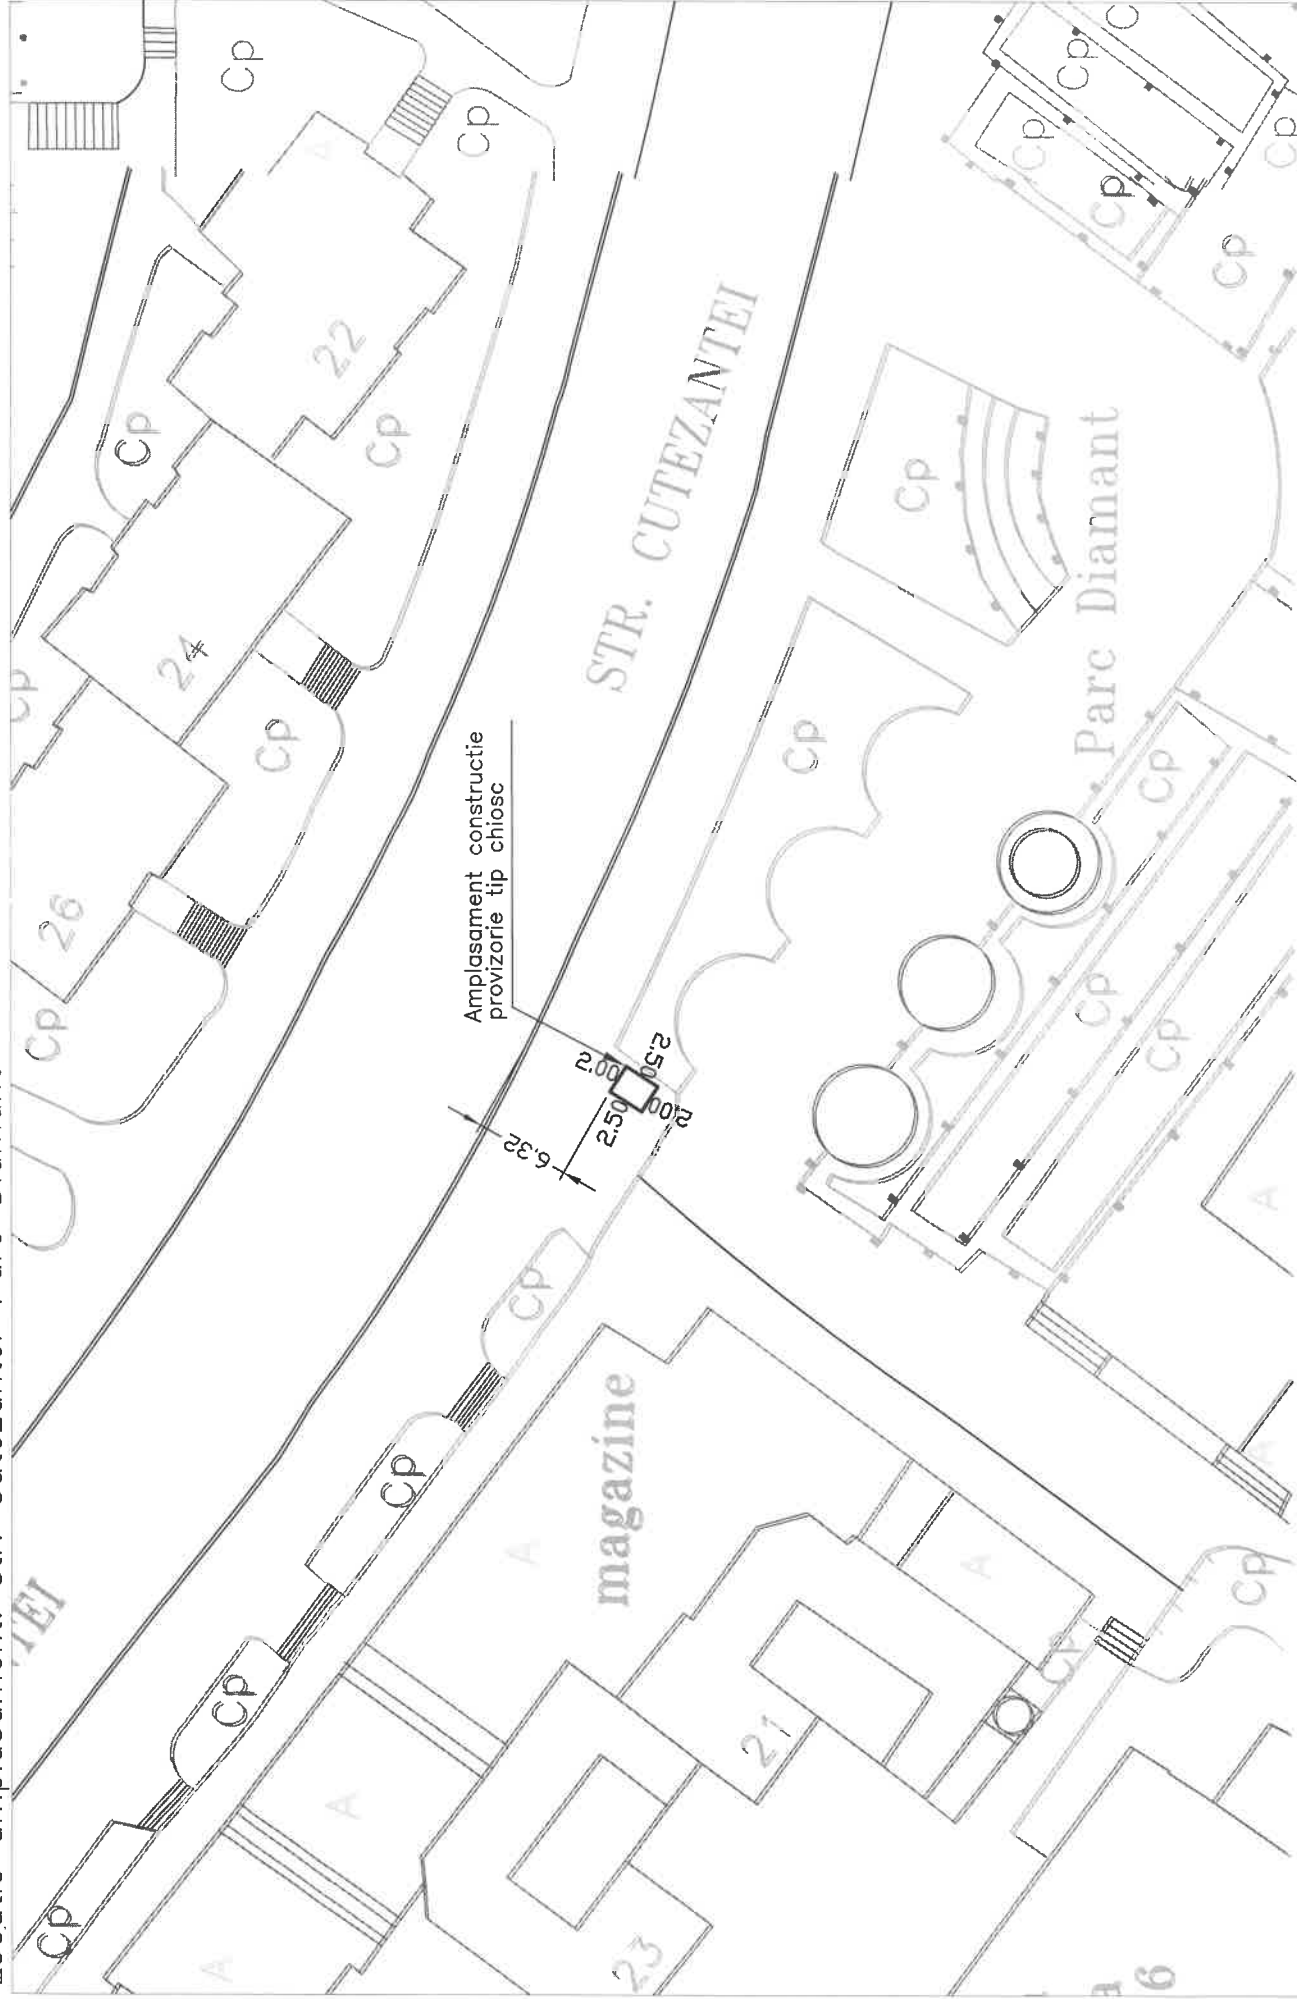


Aprobat Serviciul Public-ADP:

Scara 1: 500

Anexa nr. 1 la _____

Plan de situatie P-8

Locatie amplasament: str. Livezeni colt cu B-dul 1 Dec 1918

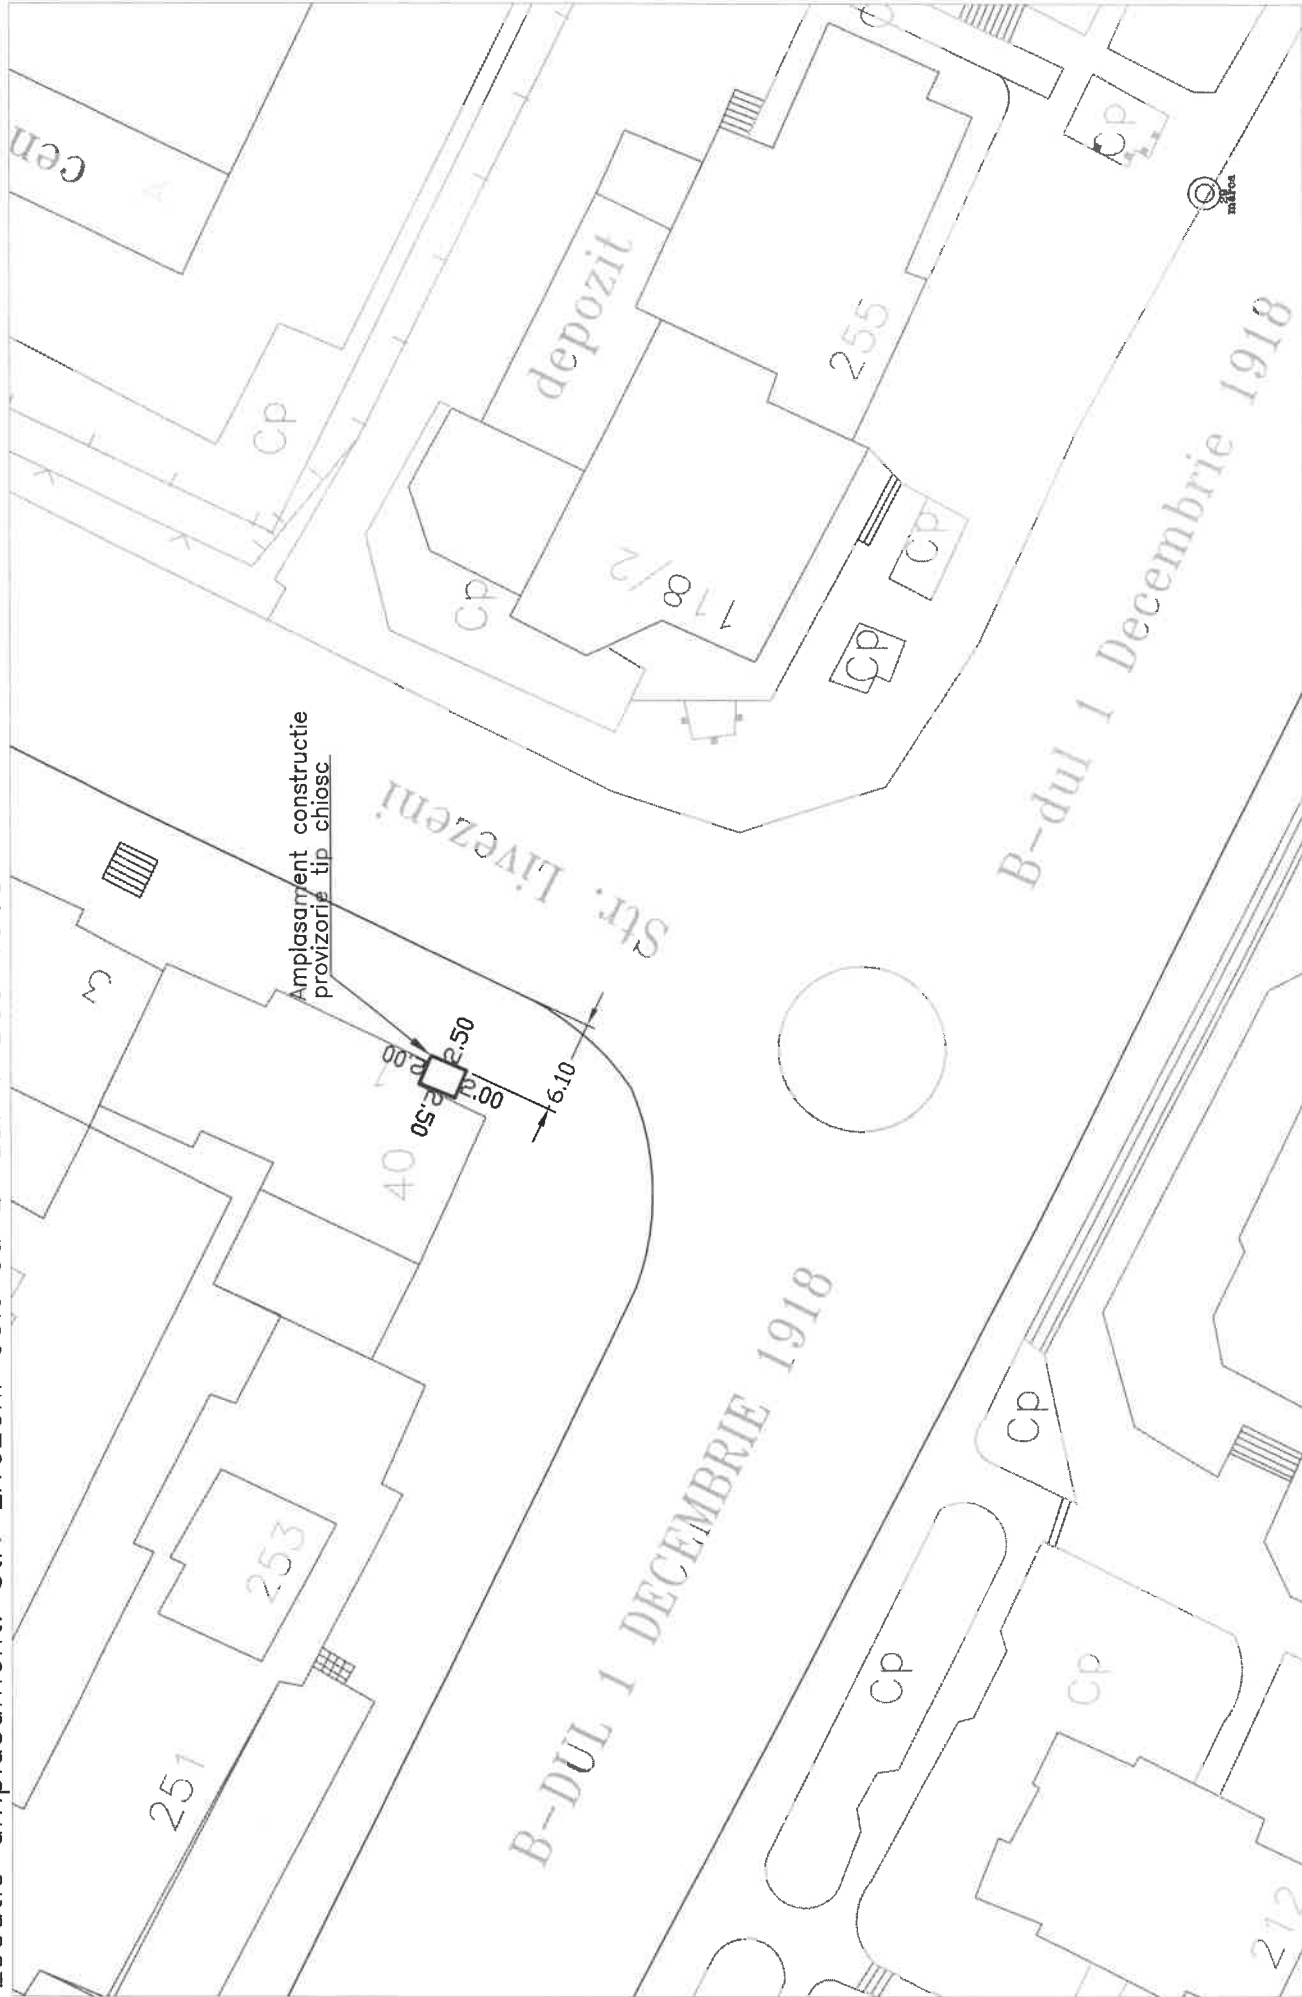


Aprobat Serviciul Public-ADP:

Scara 1: 500

Anexa nr. 1 la

Plan de situatie P-9

Locatie amplasament: B-dul 1 Dec 1918 colt cu str. Infratirii

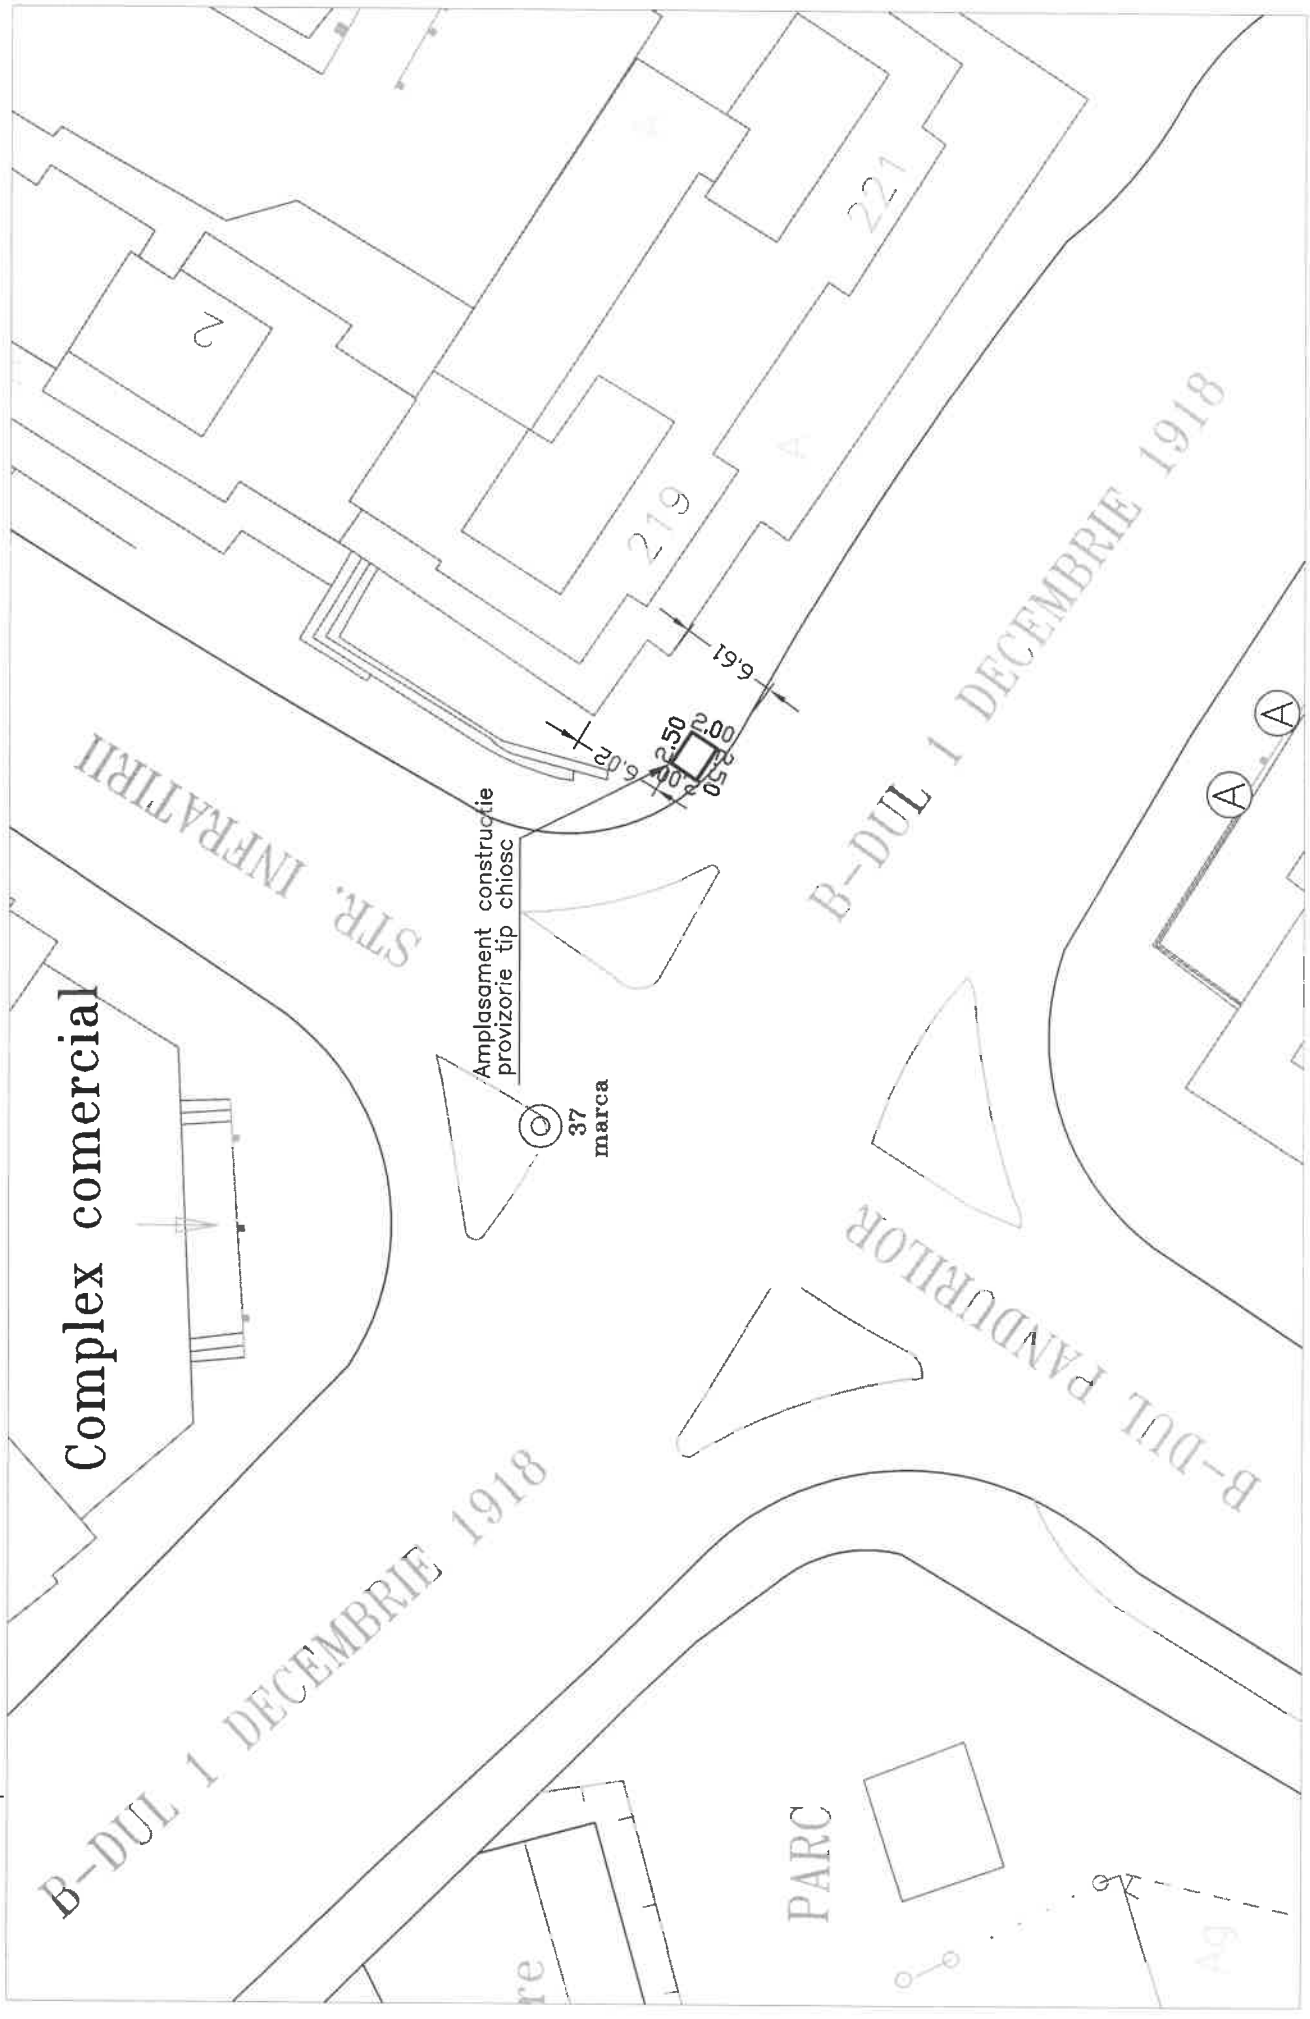


Aprobat Serviciul Public-ADP:

Scara 1: 500

Anexa nr. 1 la _____


Plan de situatie P-10

Locatie amplasament: str. Brasovului langa Magazin Darina

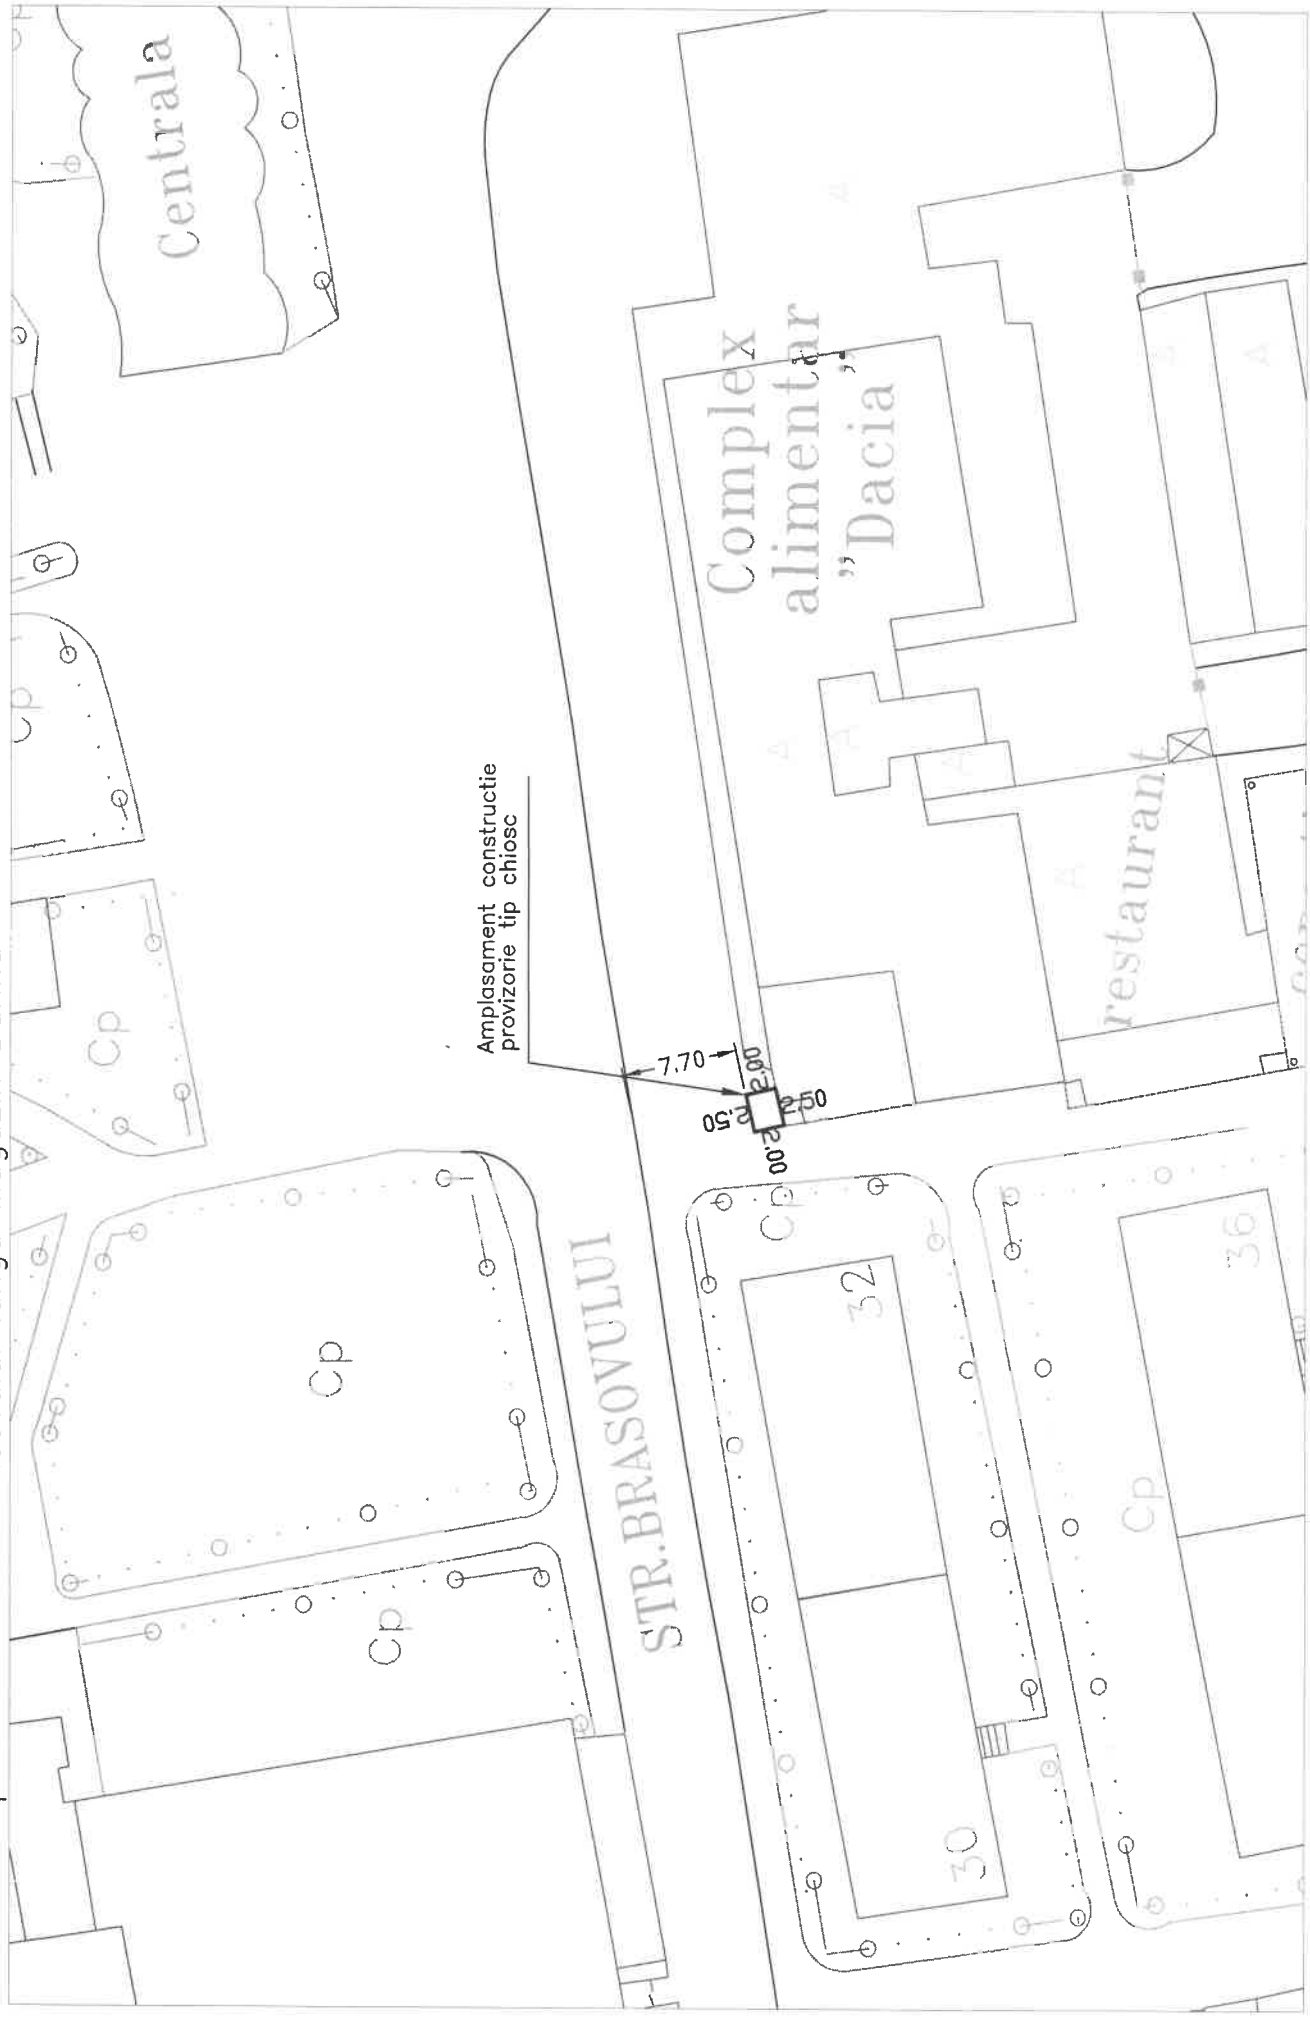

Aprobat Serviciul Public-ADP:

Locatie amplasament: B-dul 1848 zona parc Ansamblul Muresul

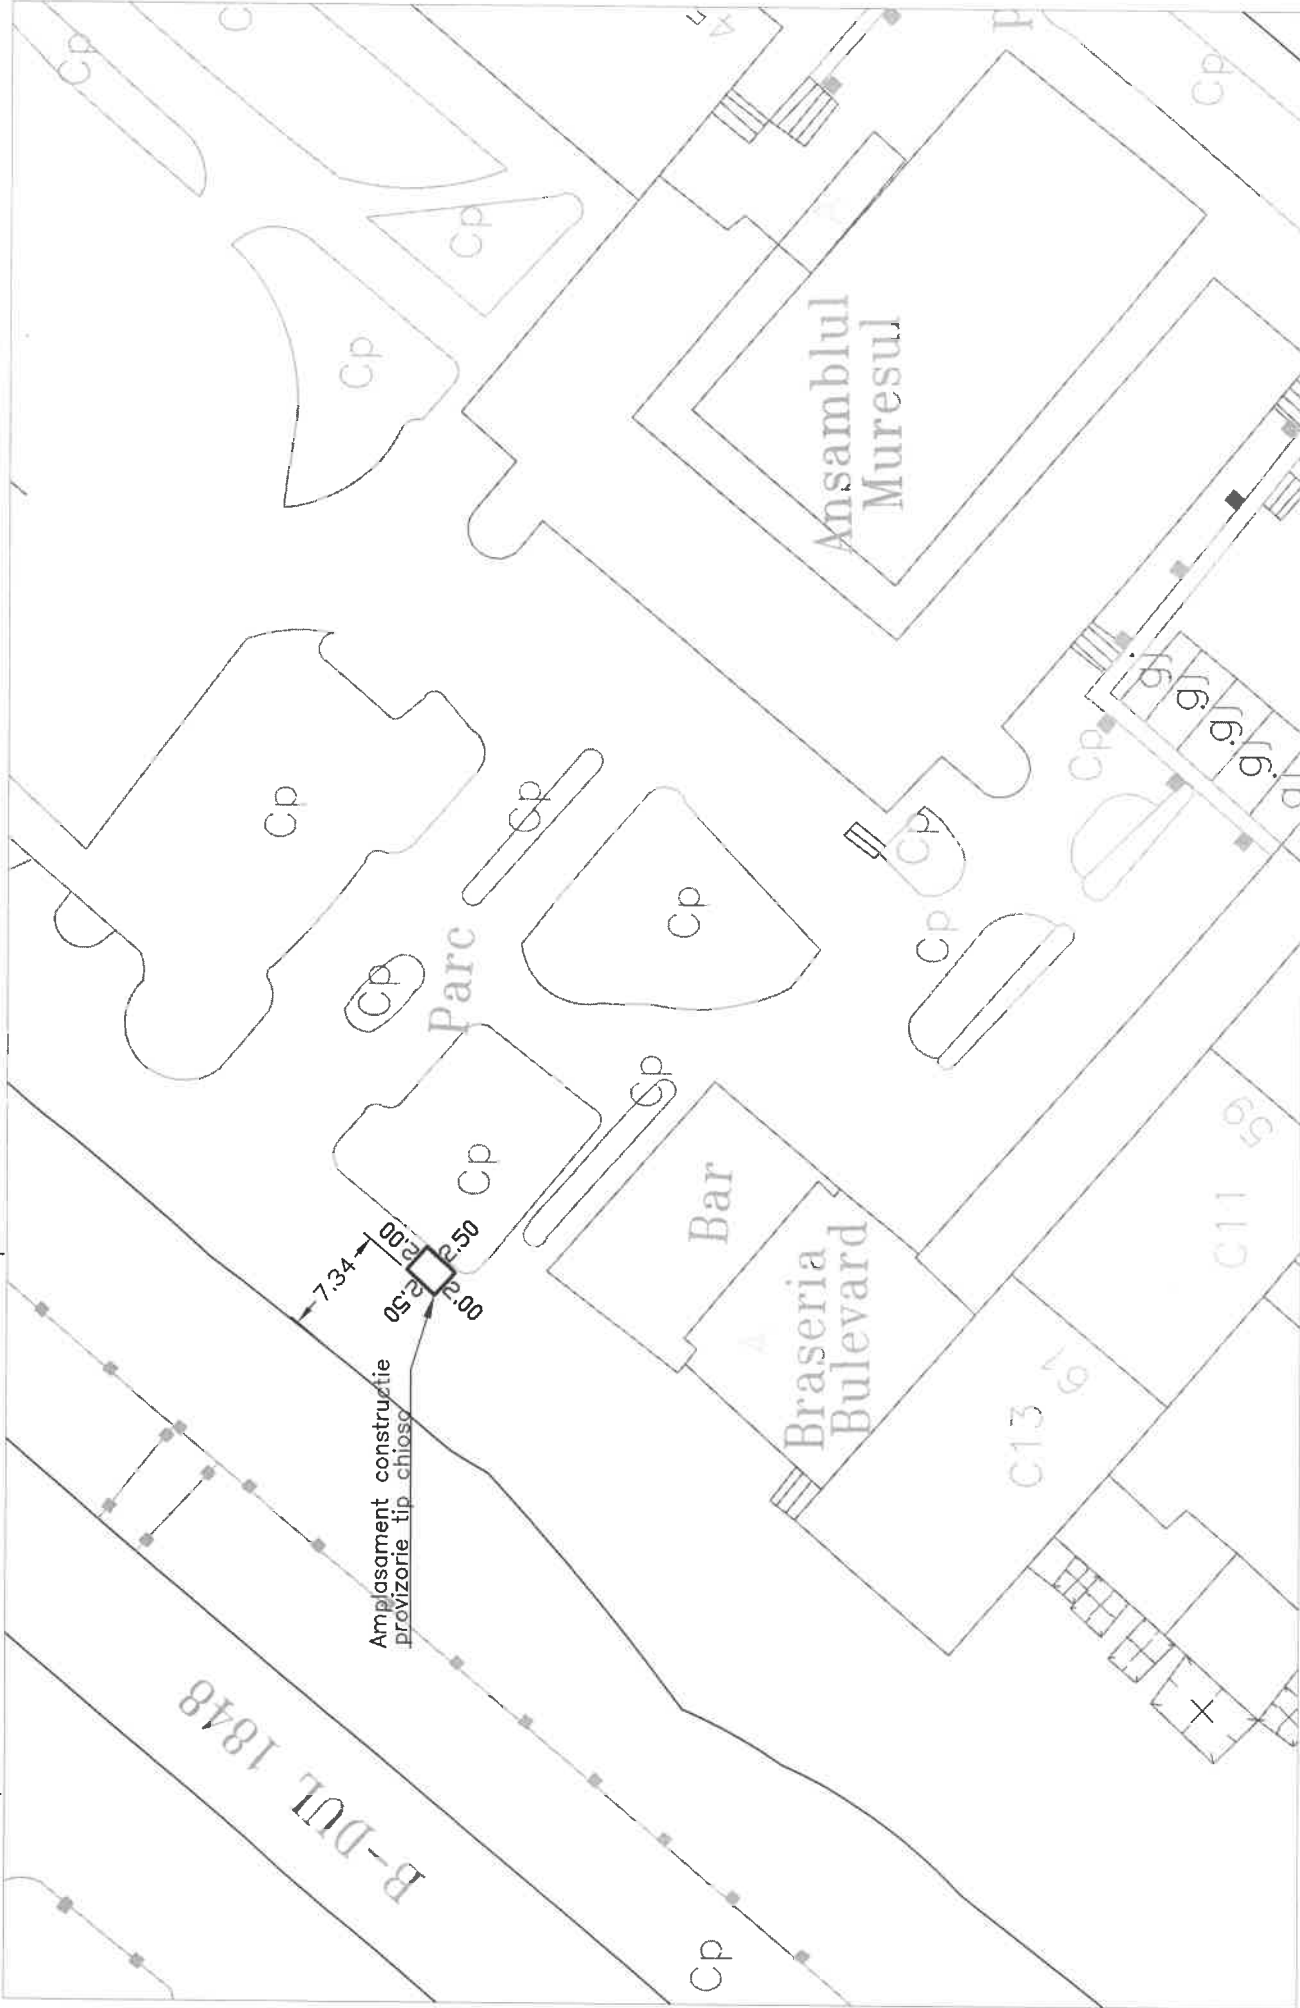


Scara 1: 500

Anexa nr. 1 la


Plan de situatie P-12

Locatie amplasament: B-dul 1848 langa Magazin Danny Market

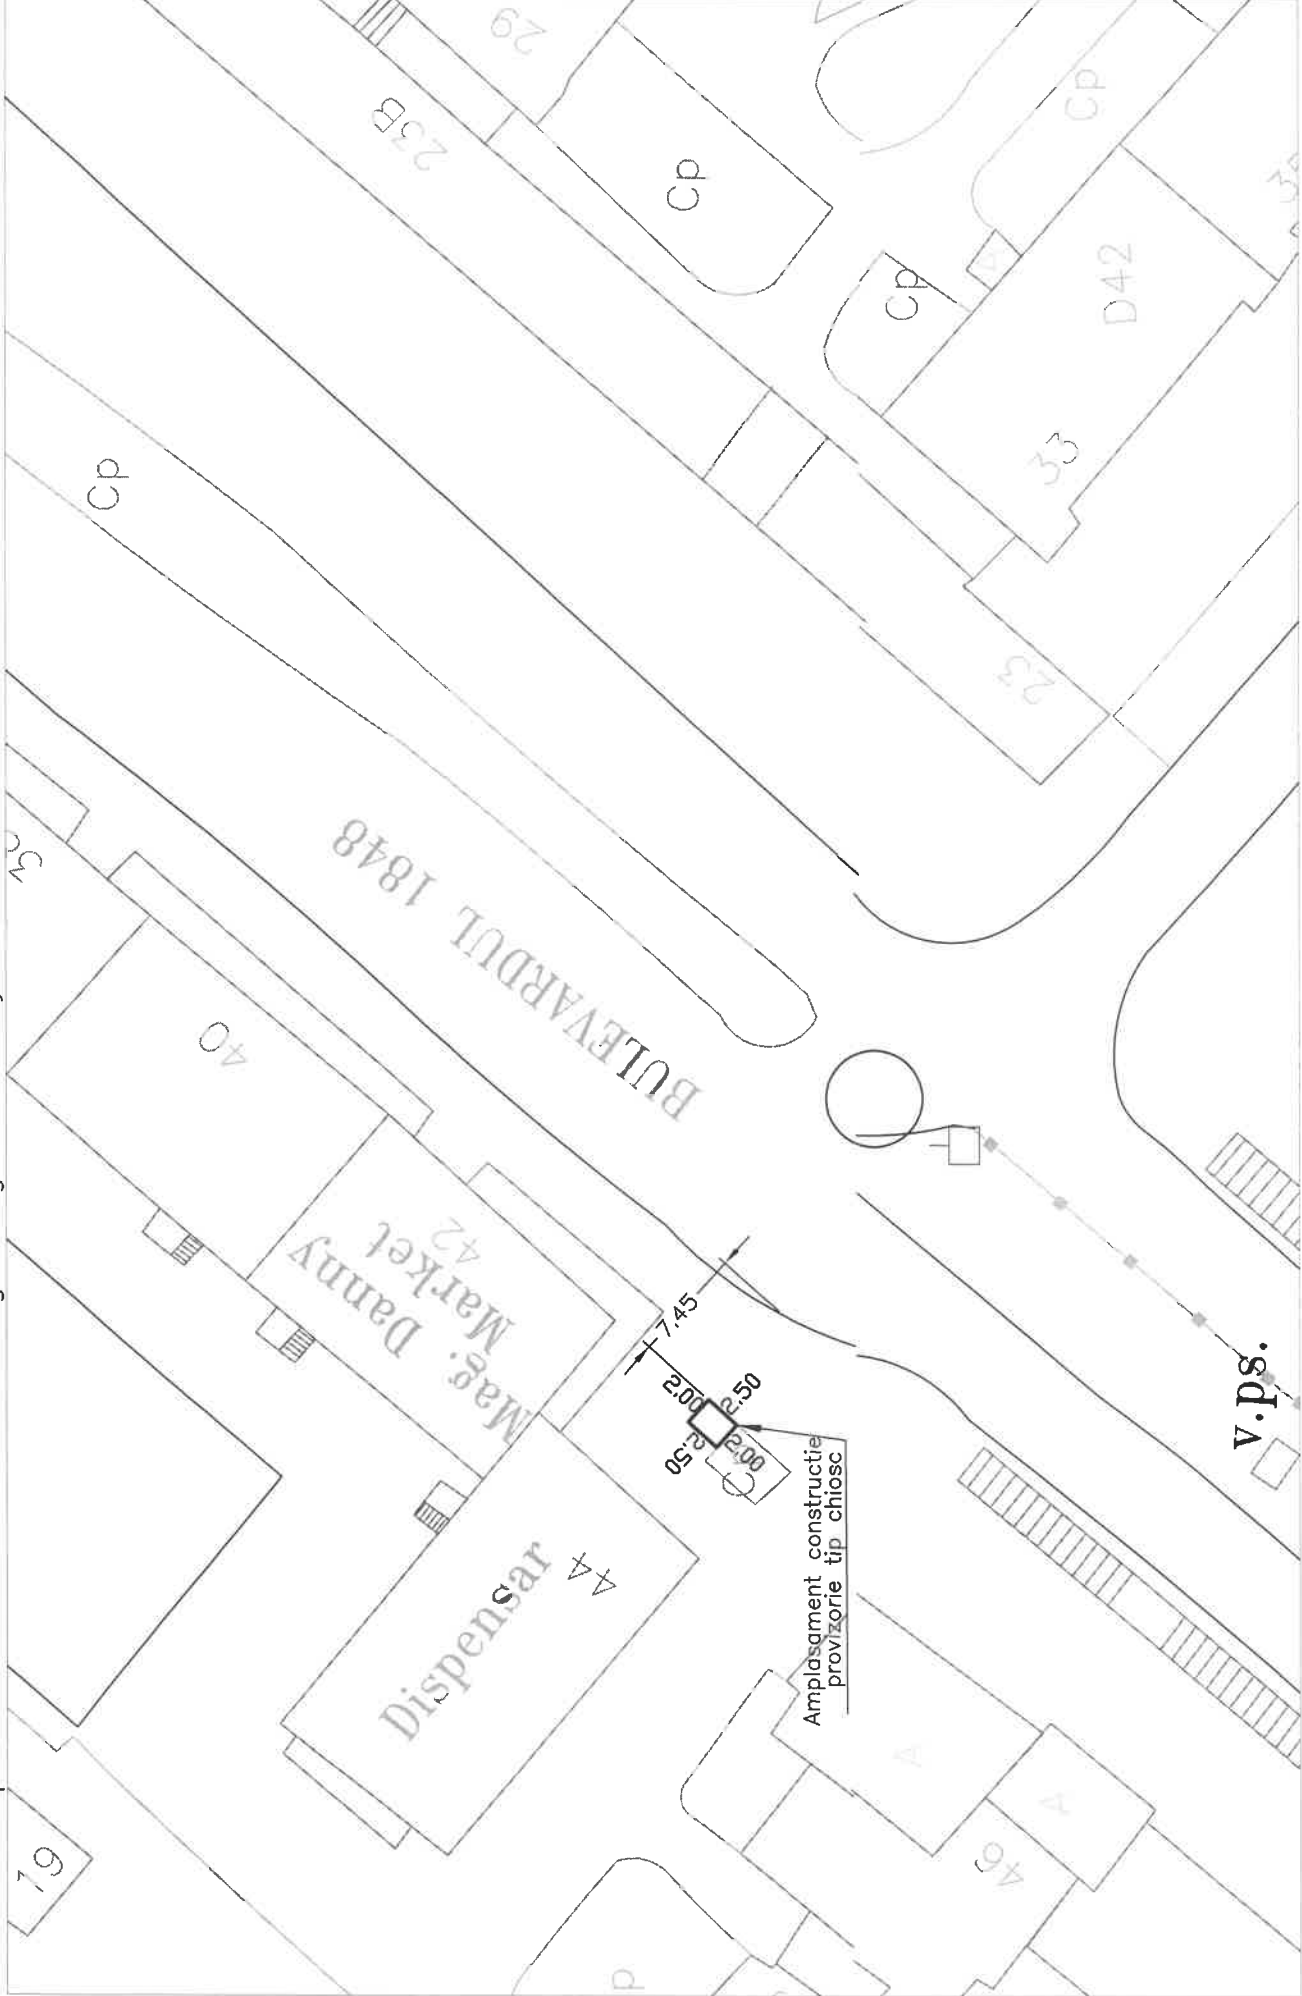


Aprobat Serviciul Public-ADP:

Locatie amplasament: Str. Gheorghe Doja -Parc Record

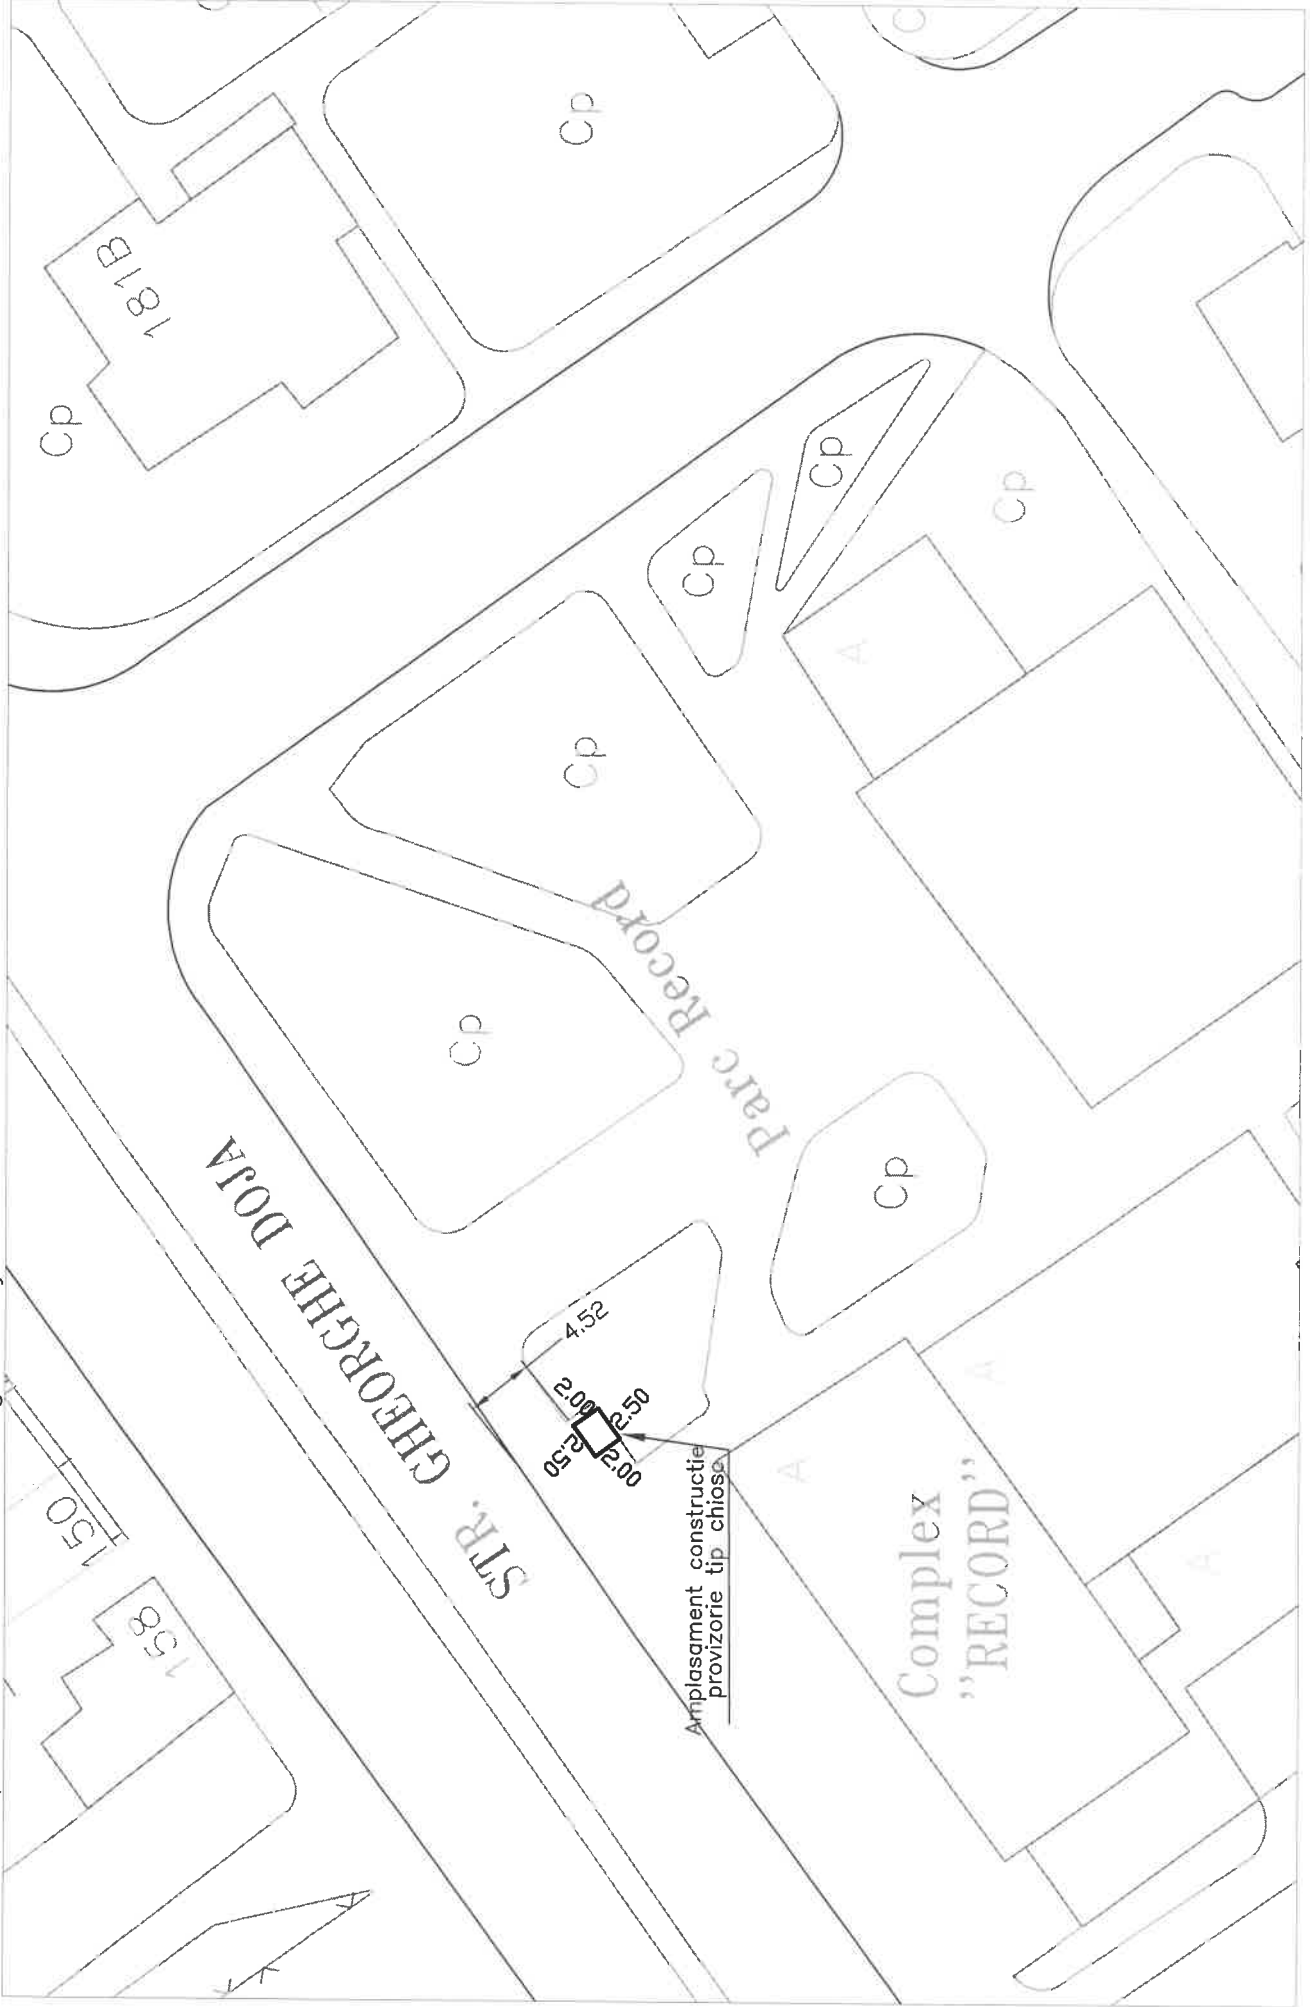


Plan de situatie P-14

Locatie amplasament: Str. Decebal in fata Scolii Gimnaziale Al. Ioan Cuza

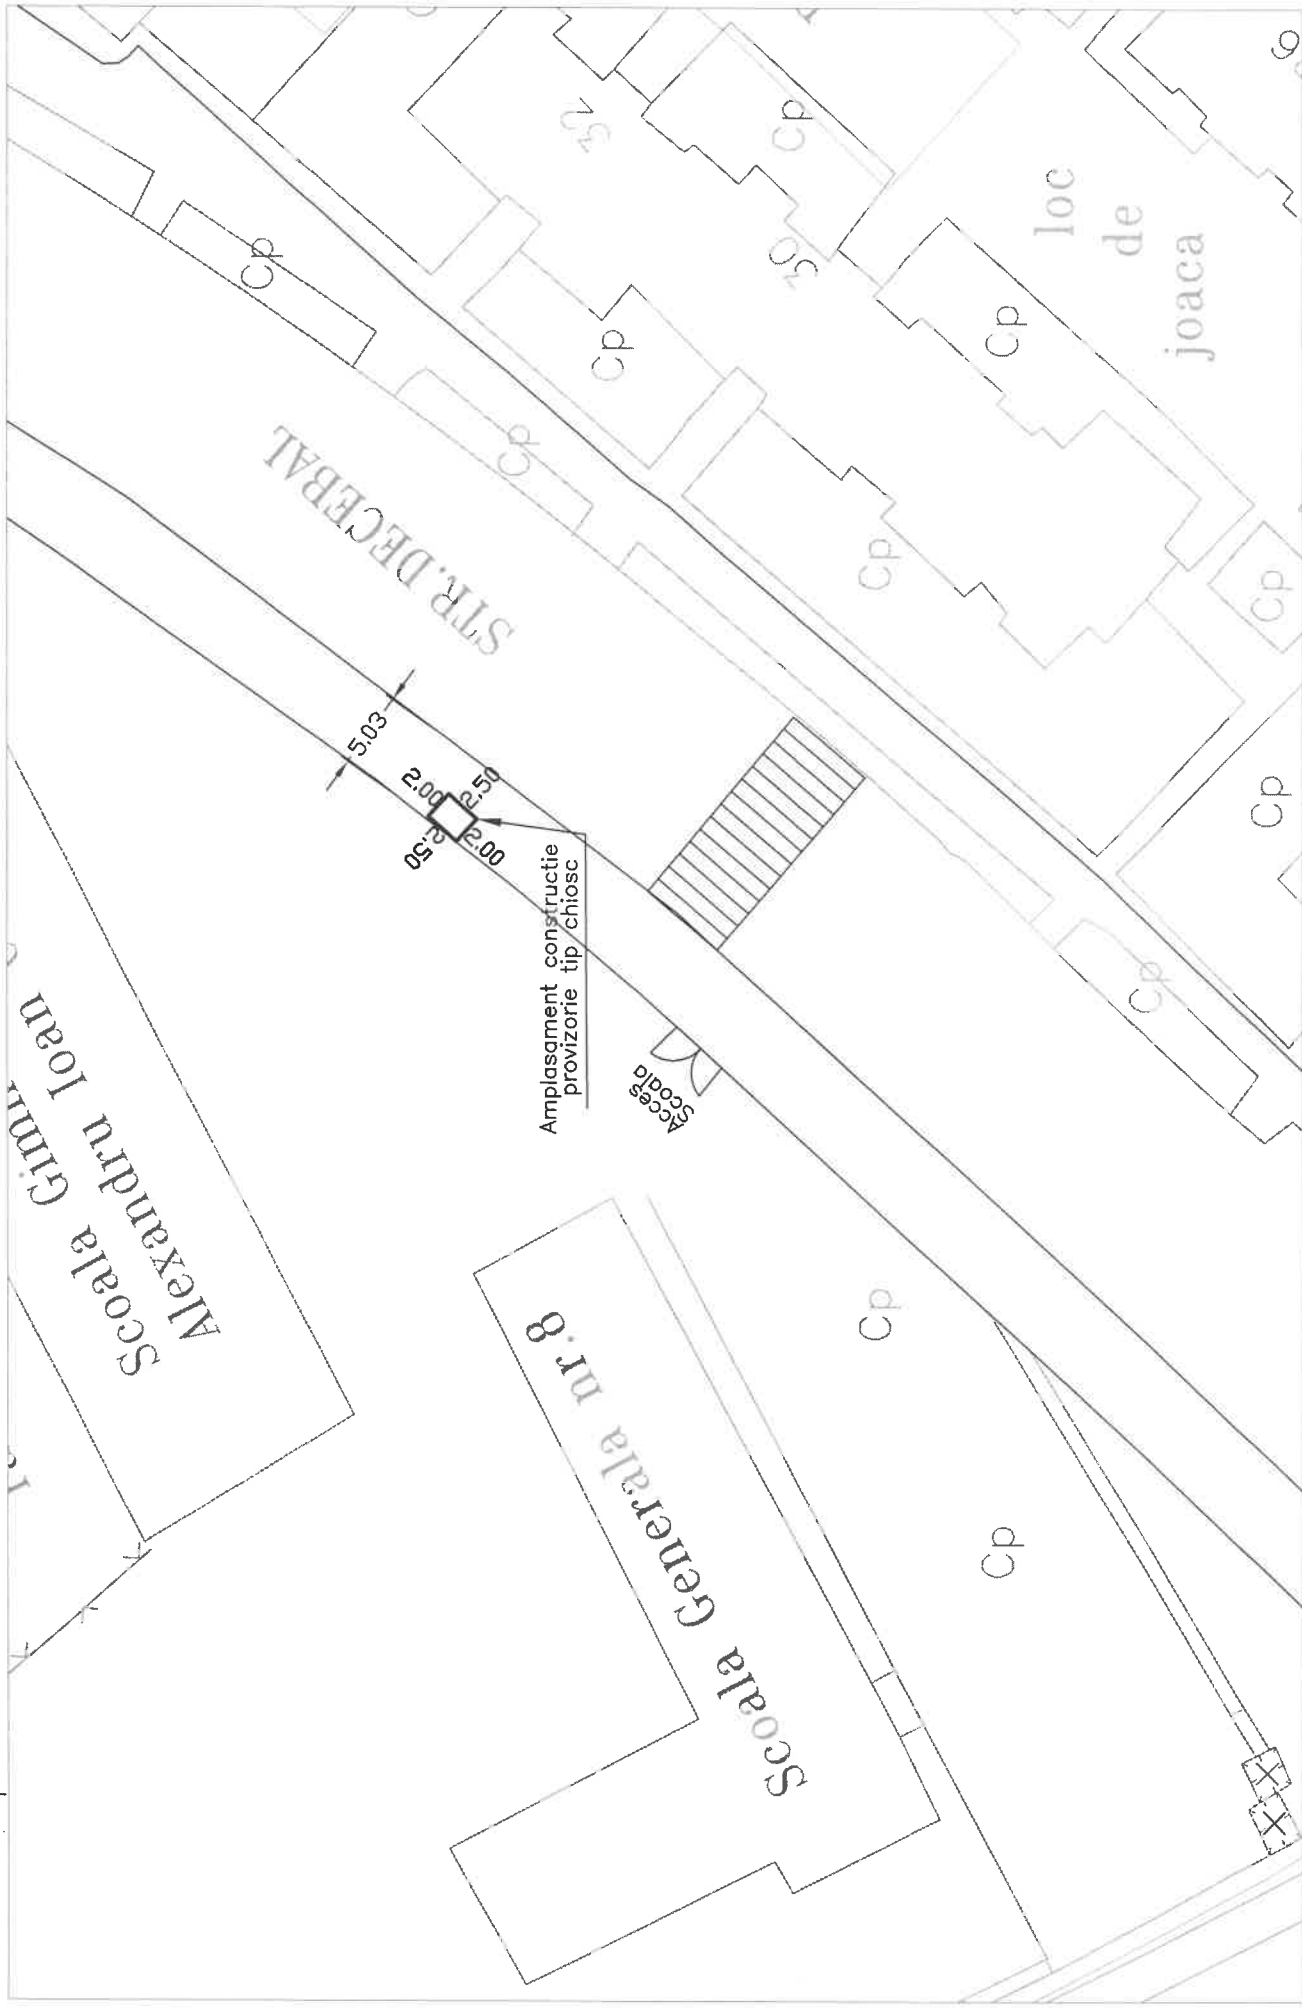

Plan de situatie P-15

Locatie amplasament: Str. Gheorghe Marinescu vizavi de Spitalul Clinic

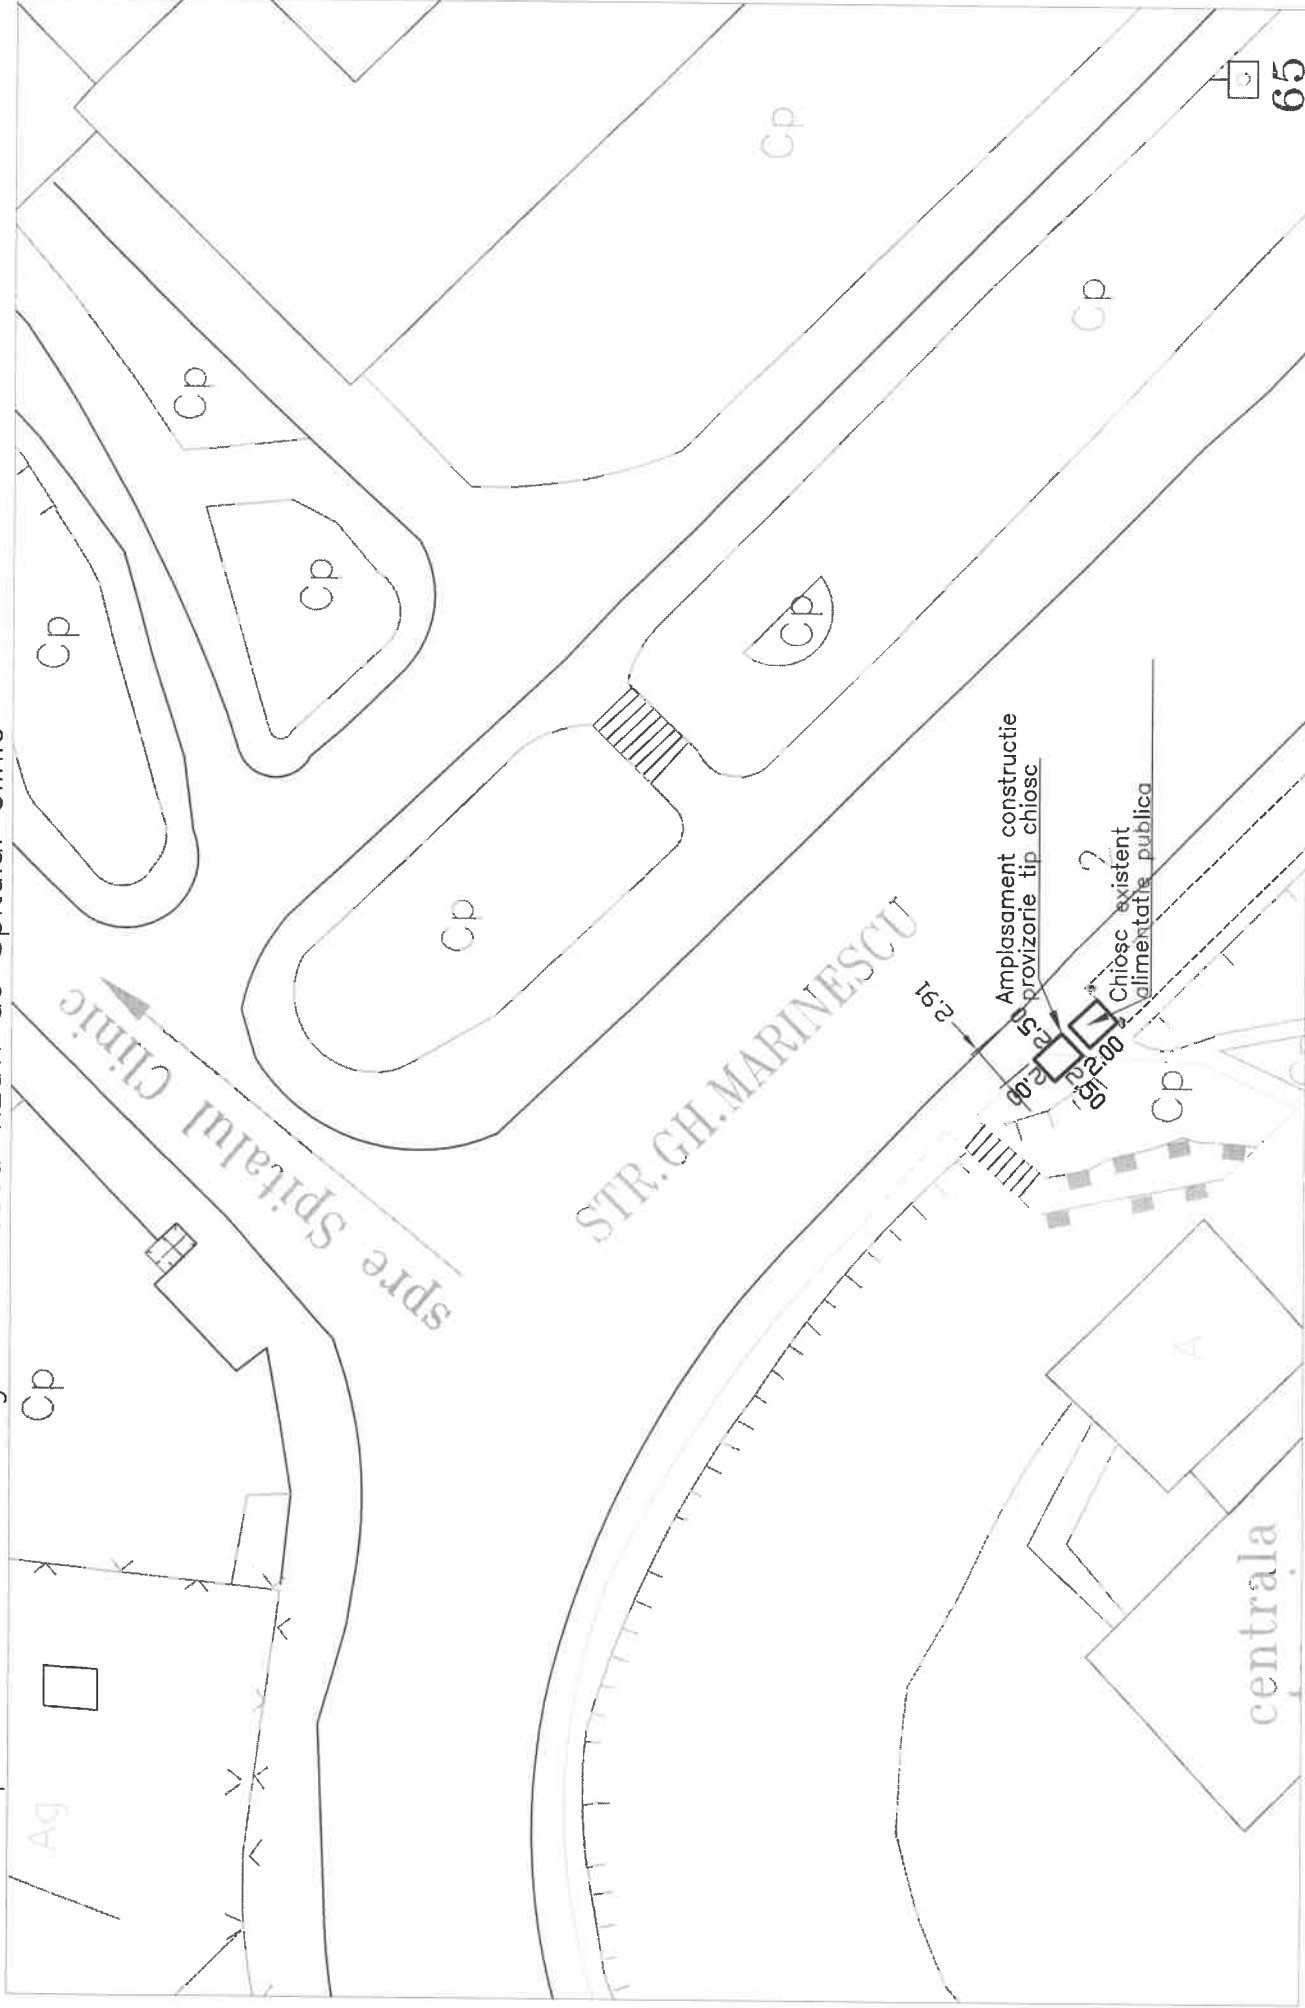


Scara 1: 500

Anexa nr. 1 la

Plan de situatie P-16


Locatie amplasament: Piata 22 Decembrie 1989 langa intrarea in Piata 22 Dec 1989

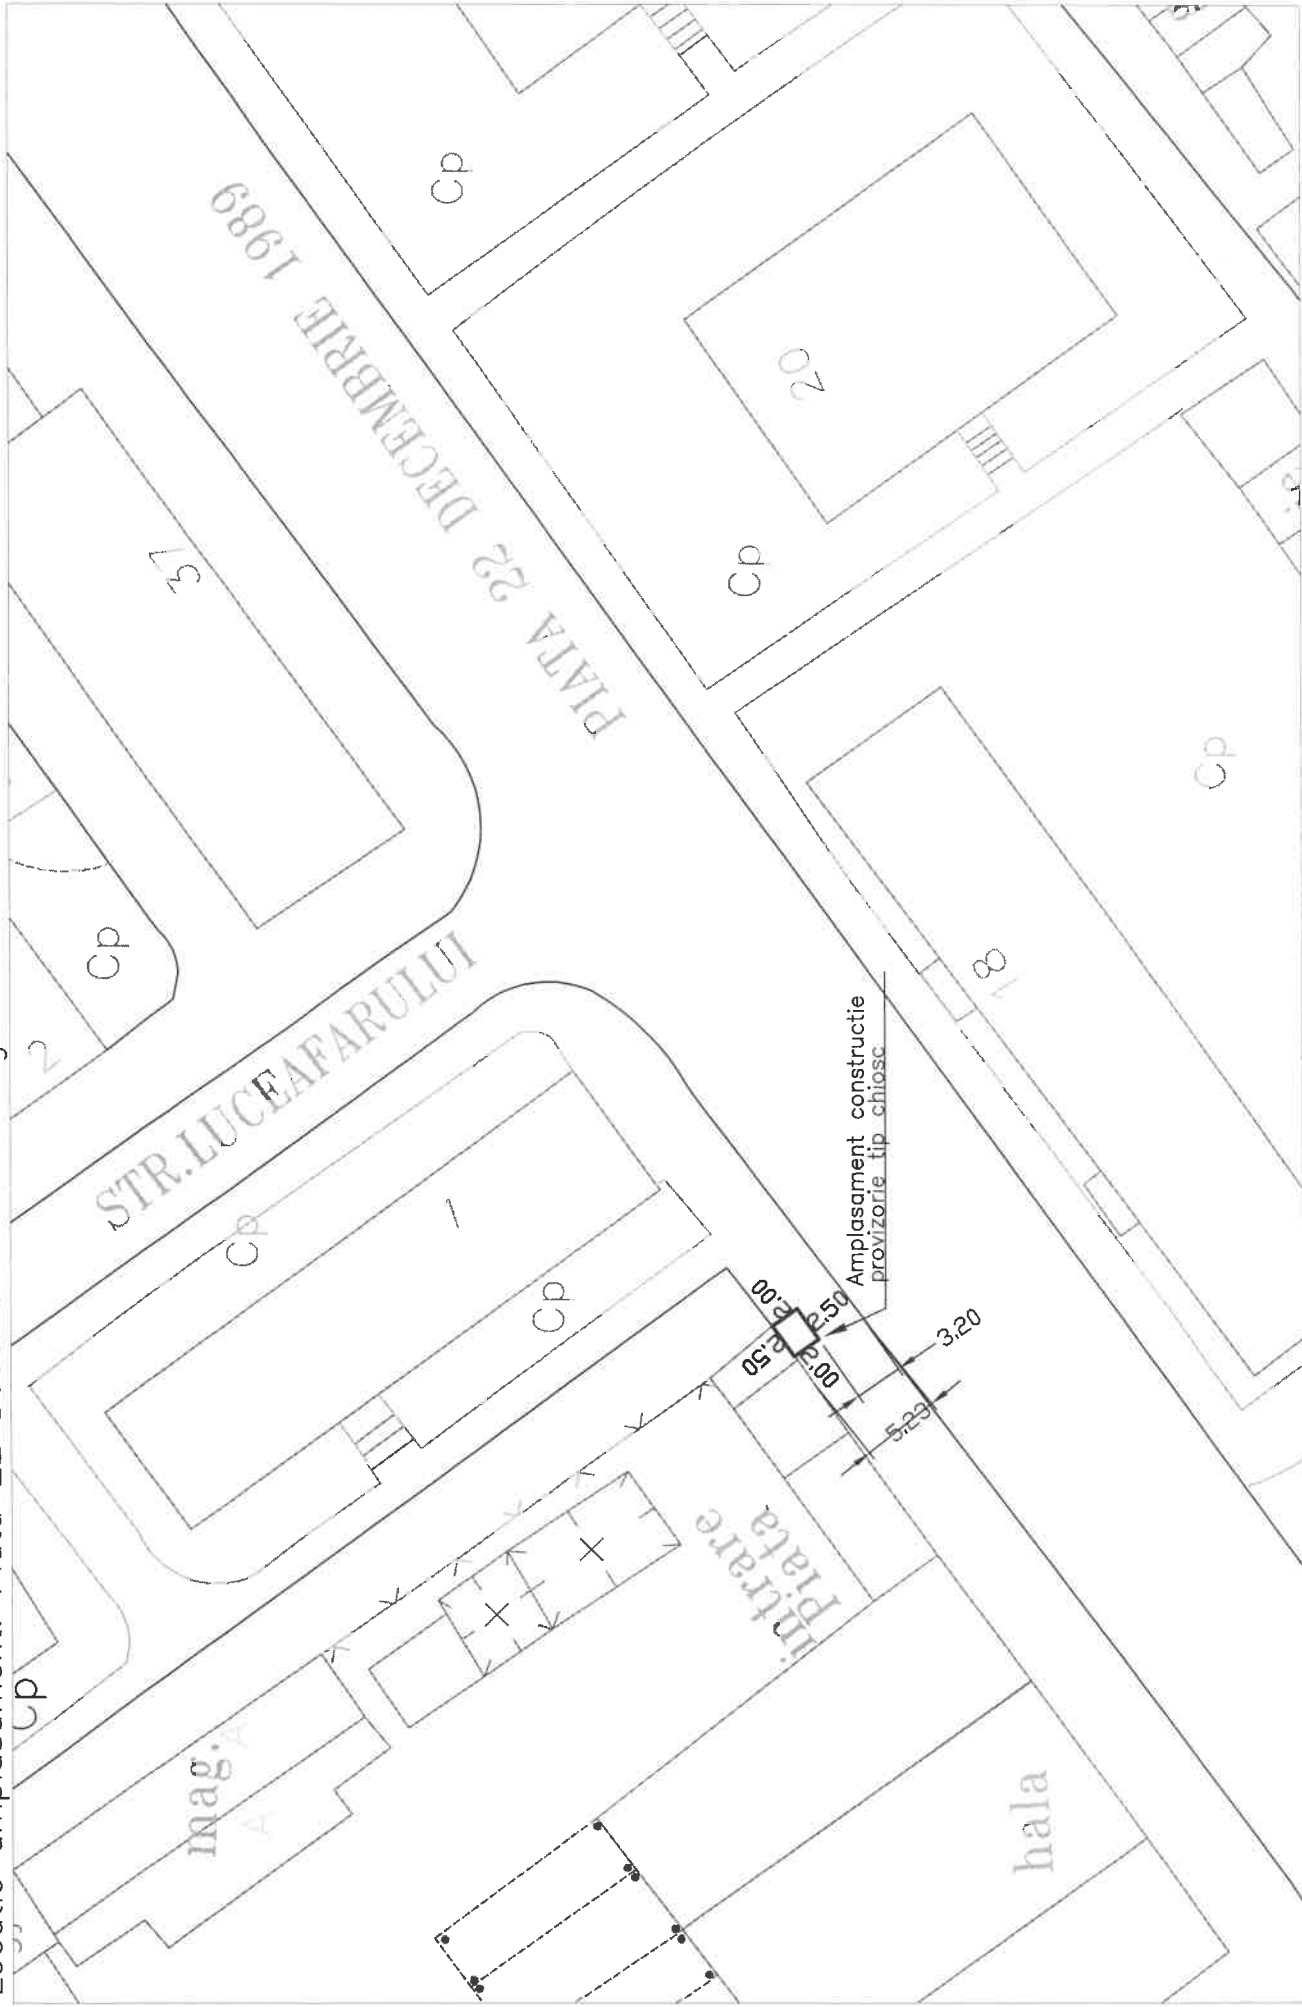

Aprobat Serviciul Public-ADP:

Plan de situatie P-17

Locatie amplasament: Str. Mihai Viteazul langa Clinica de Ortopedie

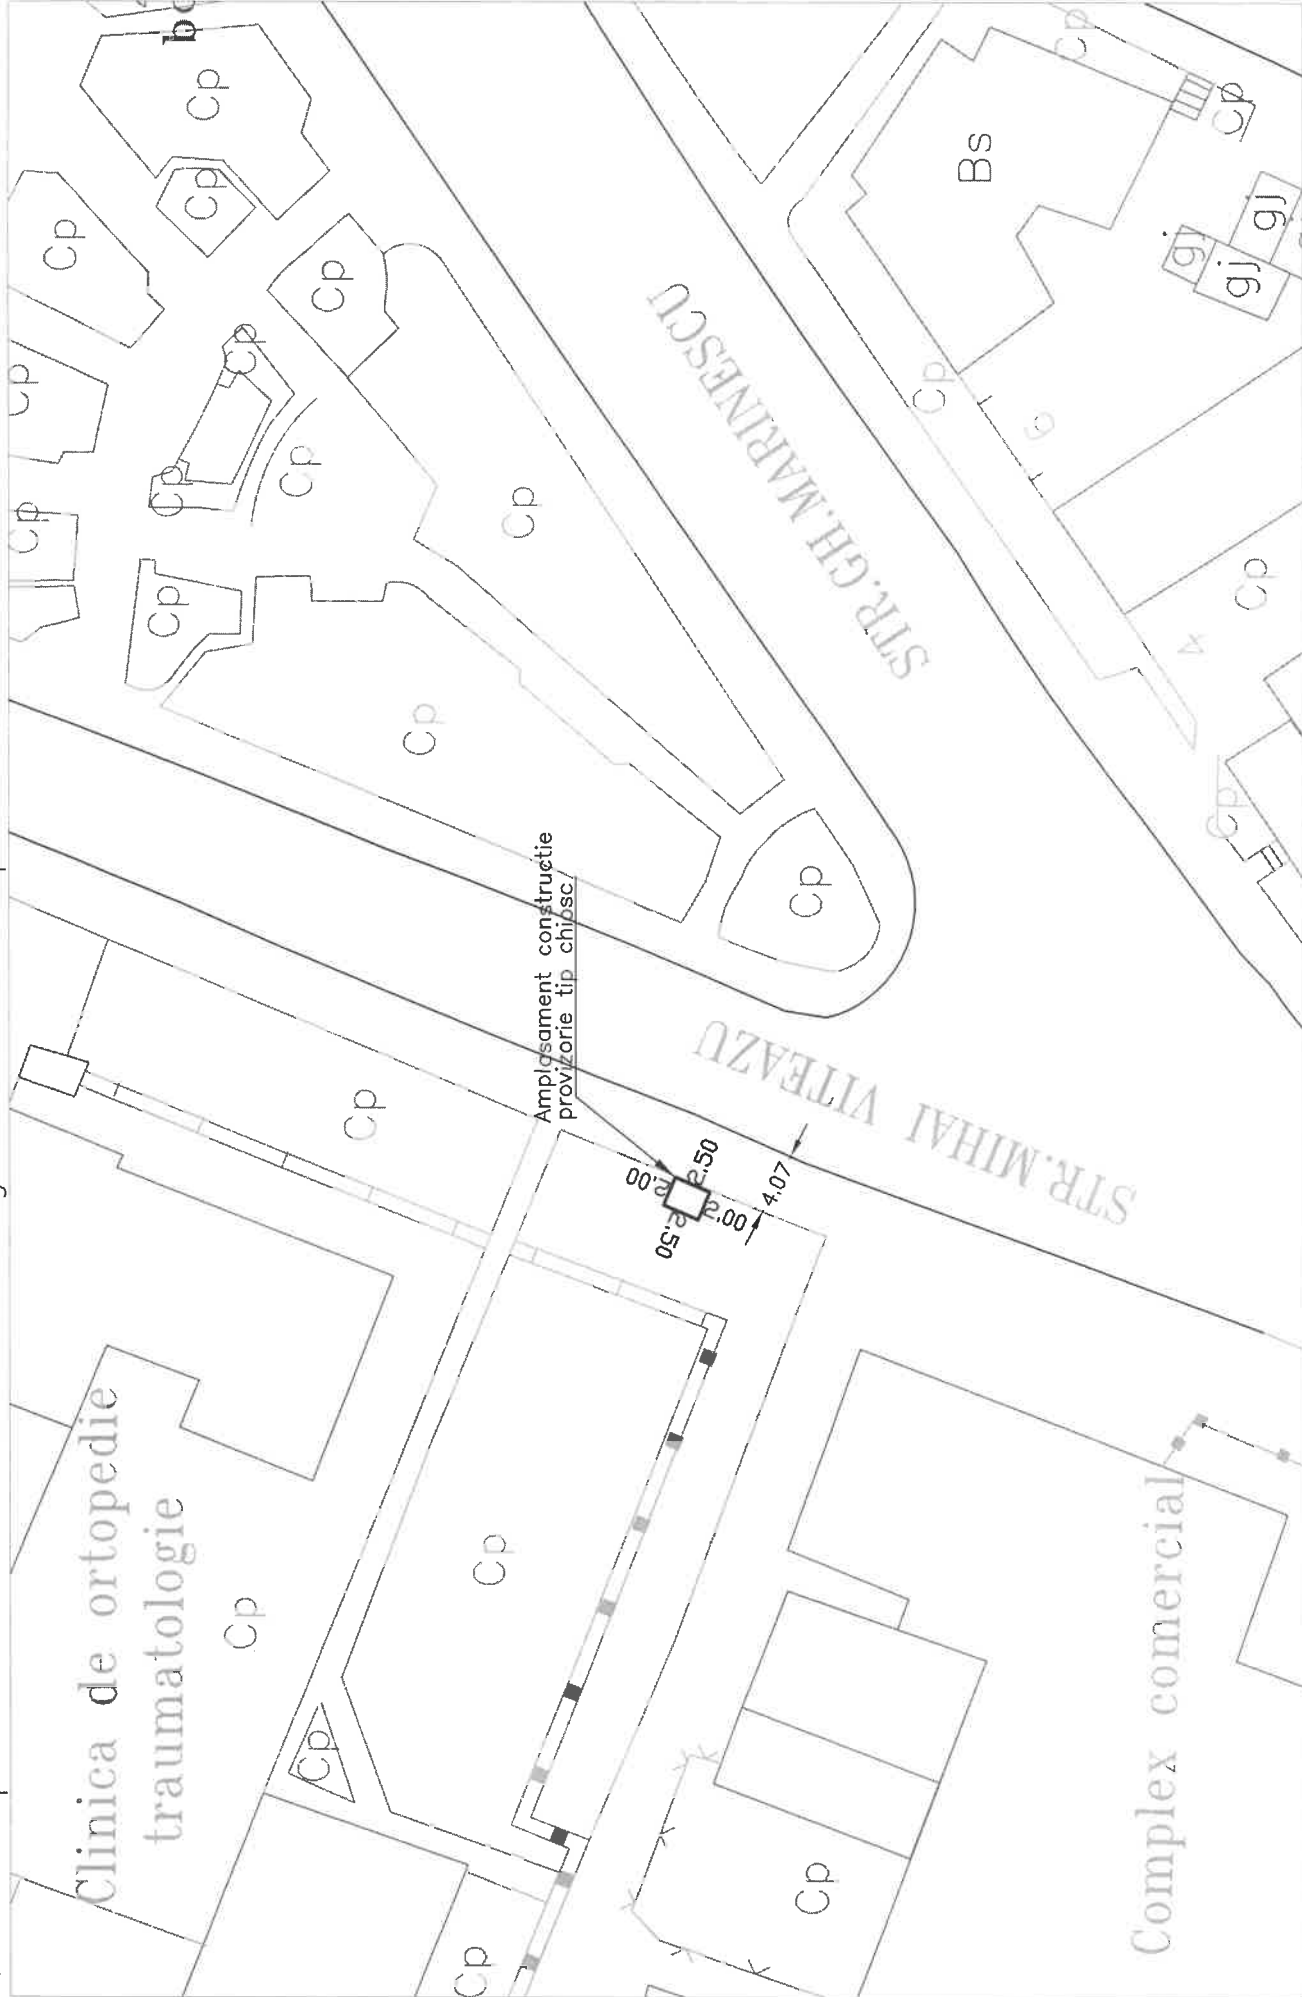


Scara 1: 500

Anexa nr. 1 la

Plan de situatie P-18

Locatie amplasament: Piata Onesti

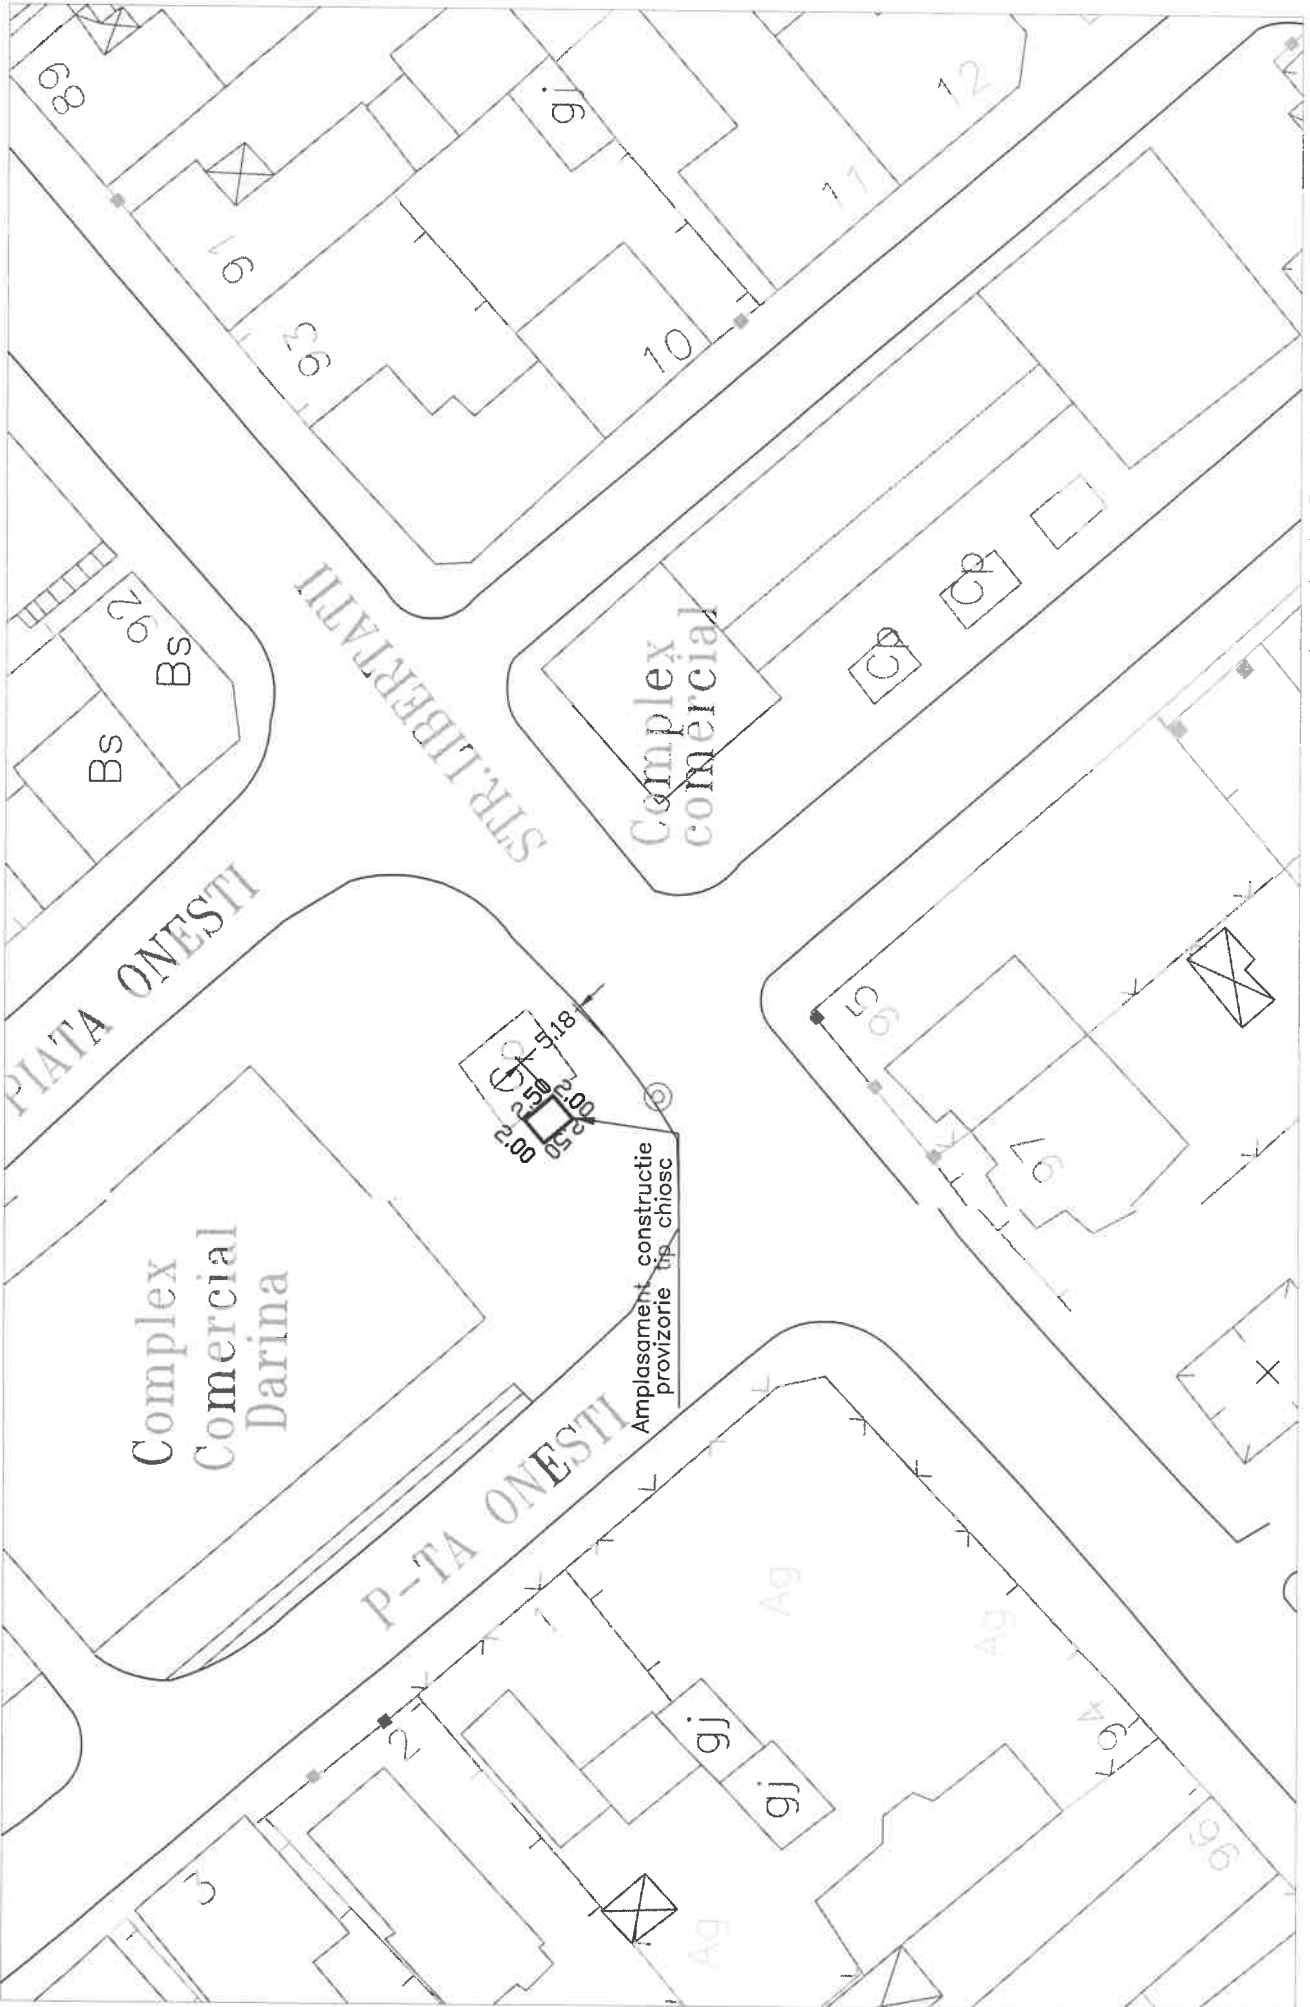

Aprobat Serviciul Public-ADP: